


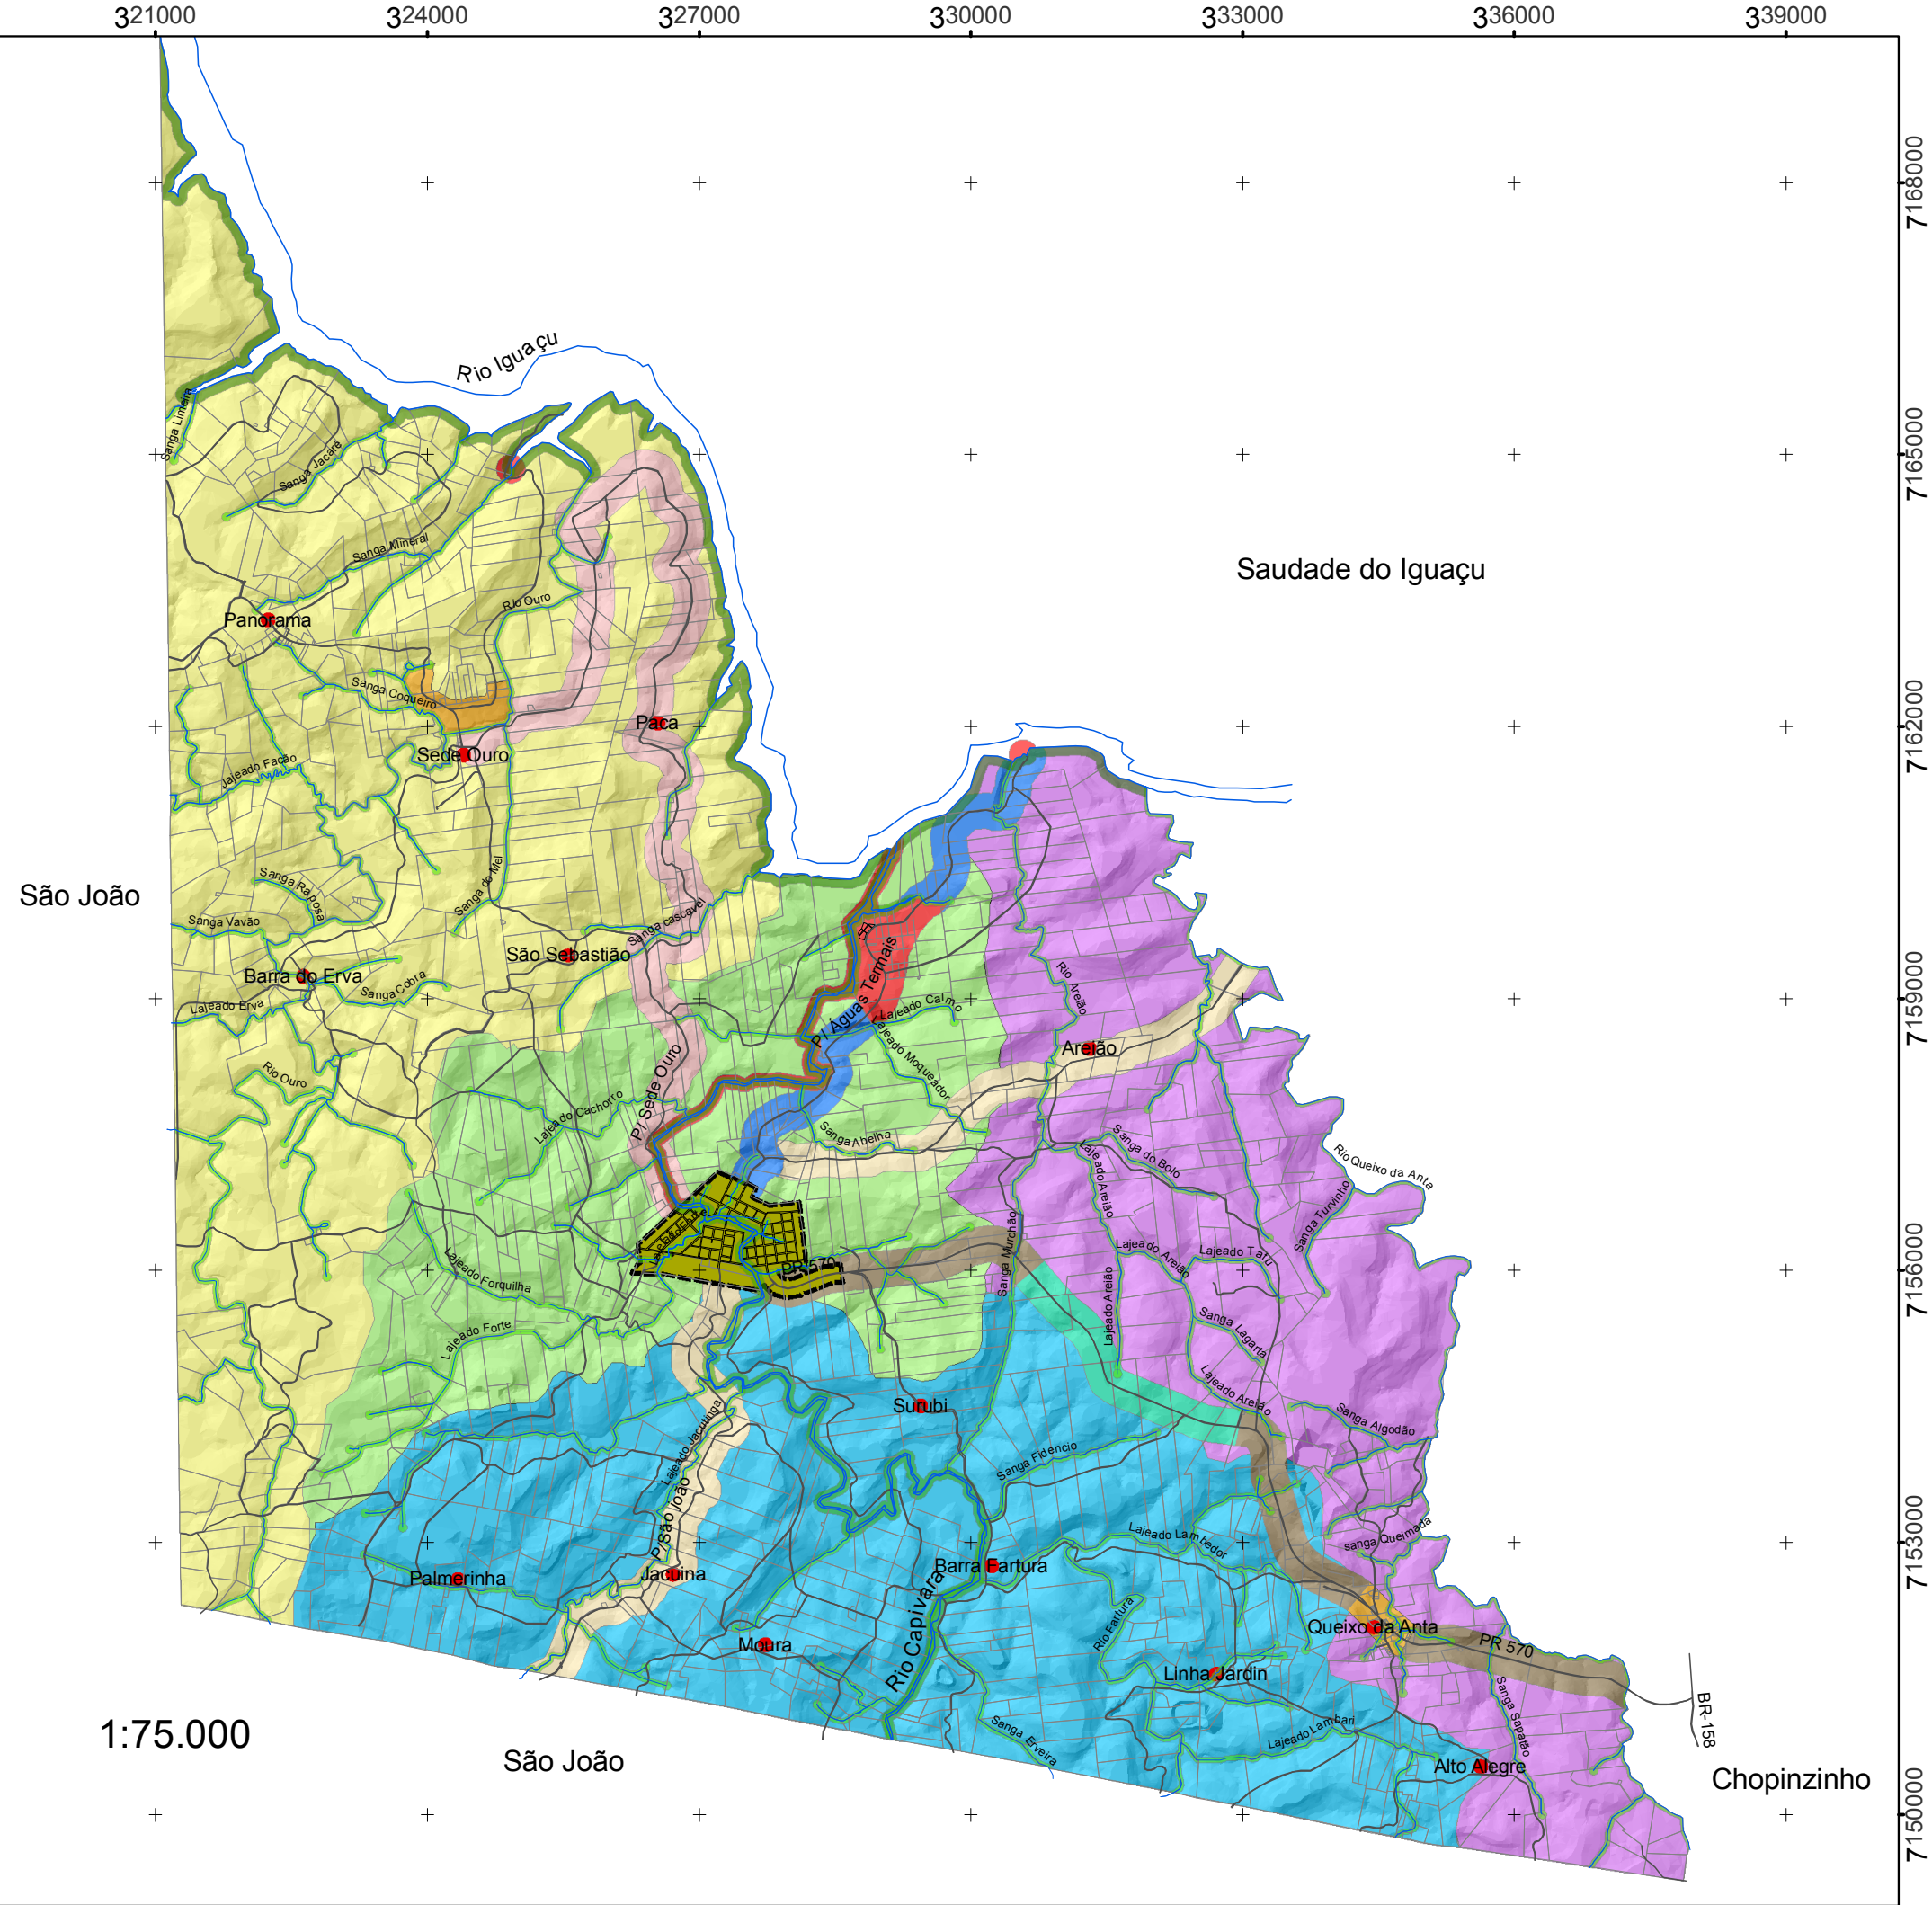


MACROZONAS

Mapa 09 Sulina -PR

Legenda

- Rio Largura
- Vias Rurais
- ZPP - Zona de Preservação Permanente 100m
- ZPP - Zona de Preservação Permanente 50m
- ZPP - Zona de Preservação Permanente 30m
- Comunidades Rurais
- Macrozona Urbana
- Divisa do Município
- Macrozoneamento**
- EVT 1 - Eixo Viário Turístico 1
- EVT 2 - Eixo Viário Turístico 2
- EVT 3 - Eixo Viário Turístico 3
- EVIR - Eixo Viário de Integração Regional
- ZIT - Zona de Interesse Turístico
- ZII - Zona de Interesse Industrial
- ZQD - Zona de Qualificação do Distrito
- Macrozona Bacia de Captação
- Macrozona Rio Capivara
- Macrozona Rio Iguaçu
- Macrozona Rio Queixo da Anta

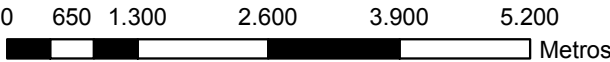

Secretaria de Estado do Desenvolvimento Urbano
Serviço Social Autônomo PARANACIDADE

MUNICÍPIO: Sulina - PR
PLANO DIRETOR MUNICIPAL

Fase 03 : Diretrizes e Proposições
Mapa: Macrozonas
Prancha N°: 09
Responsável Técnico: Marco Bissani CREA-SC 40.485-4/D
Co- Autores: Rubens Ciro Calliari Jr CREA-PR 21.402/D
Cristiane Compagnoni CREA-PR 78656/D

Fonte: PREFEITURA MUNICIPAL DE SULINA, 2007
BASE CARTOGRÁFICA: PARANÁ CIDADE, MAPEAMENTO E LEVANTAMENTO AEROFOTOGRAMÉTRICO, 1998, Esc: 1/2000
BACH LEVANTAMENTOS TOPOGRÁFICOS, 2007
PROJEÇÃO CARTOGRÁFICA: UNIVERSAL TRANSVERSA DE MERCATOR- SAD 69 - FUSO 22 S