


PLANTA DE COBERTURA  
ESCALA: 1 / 200

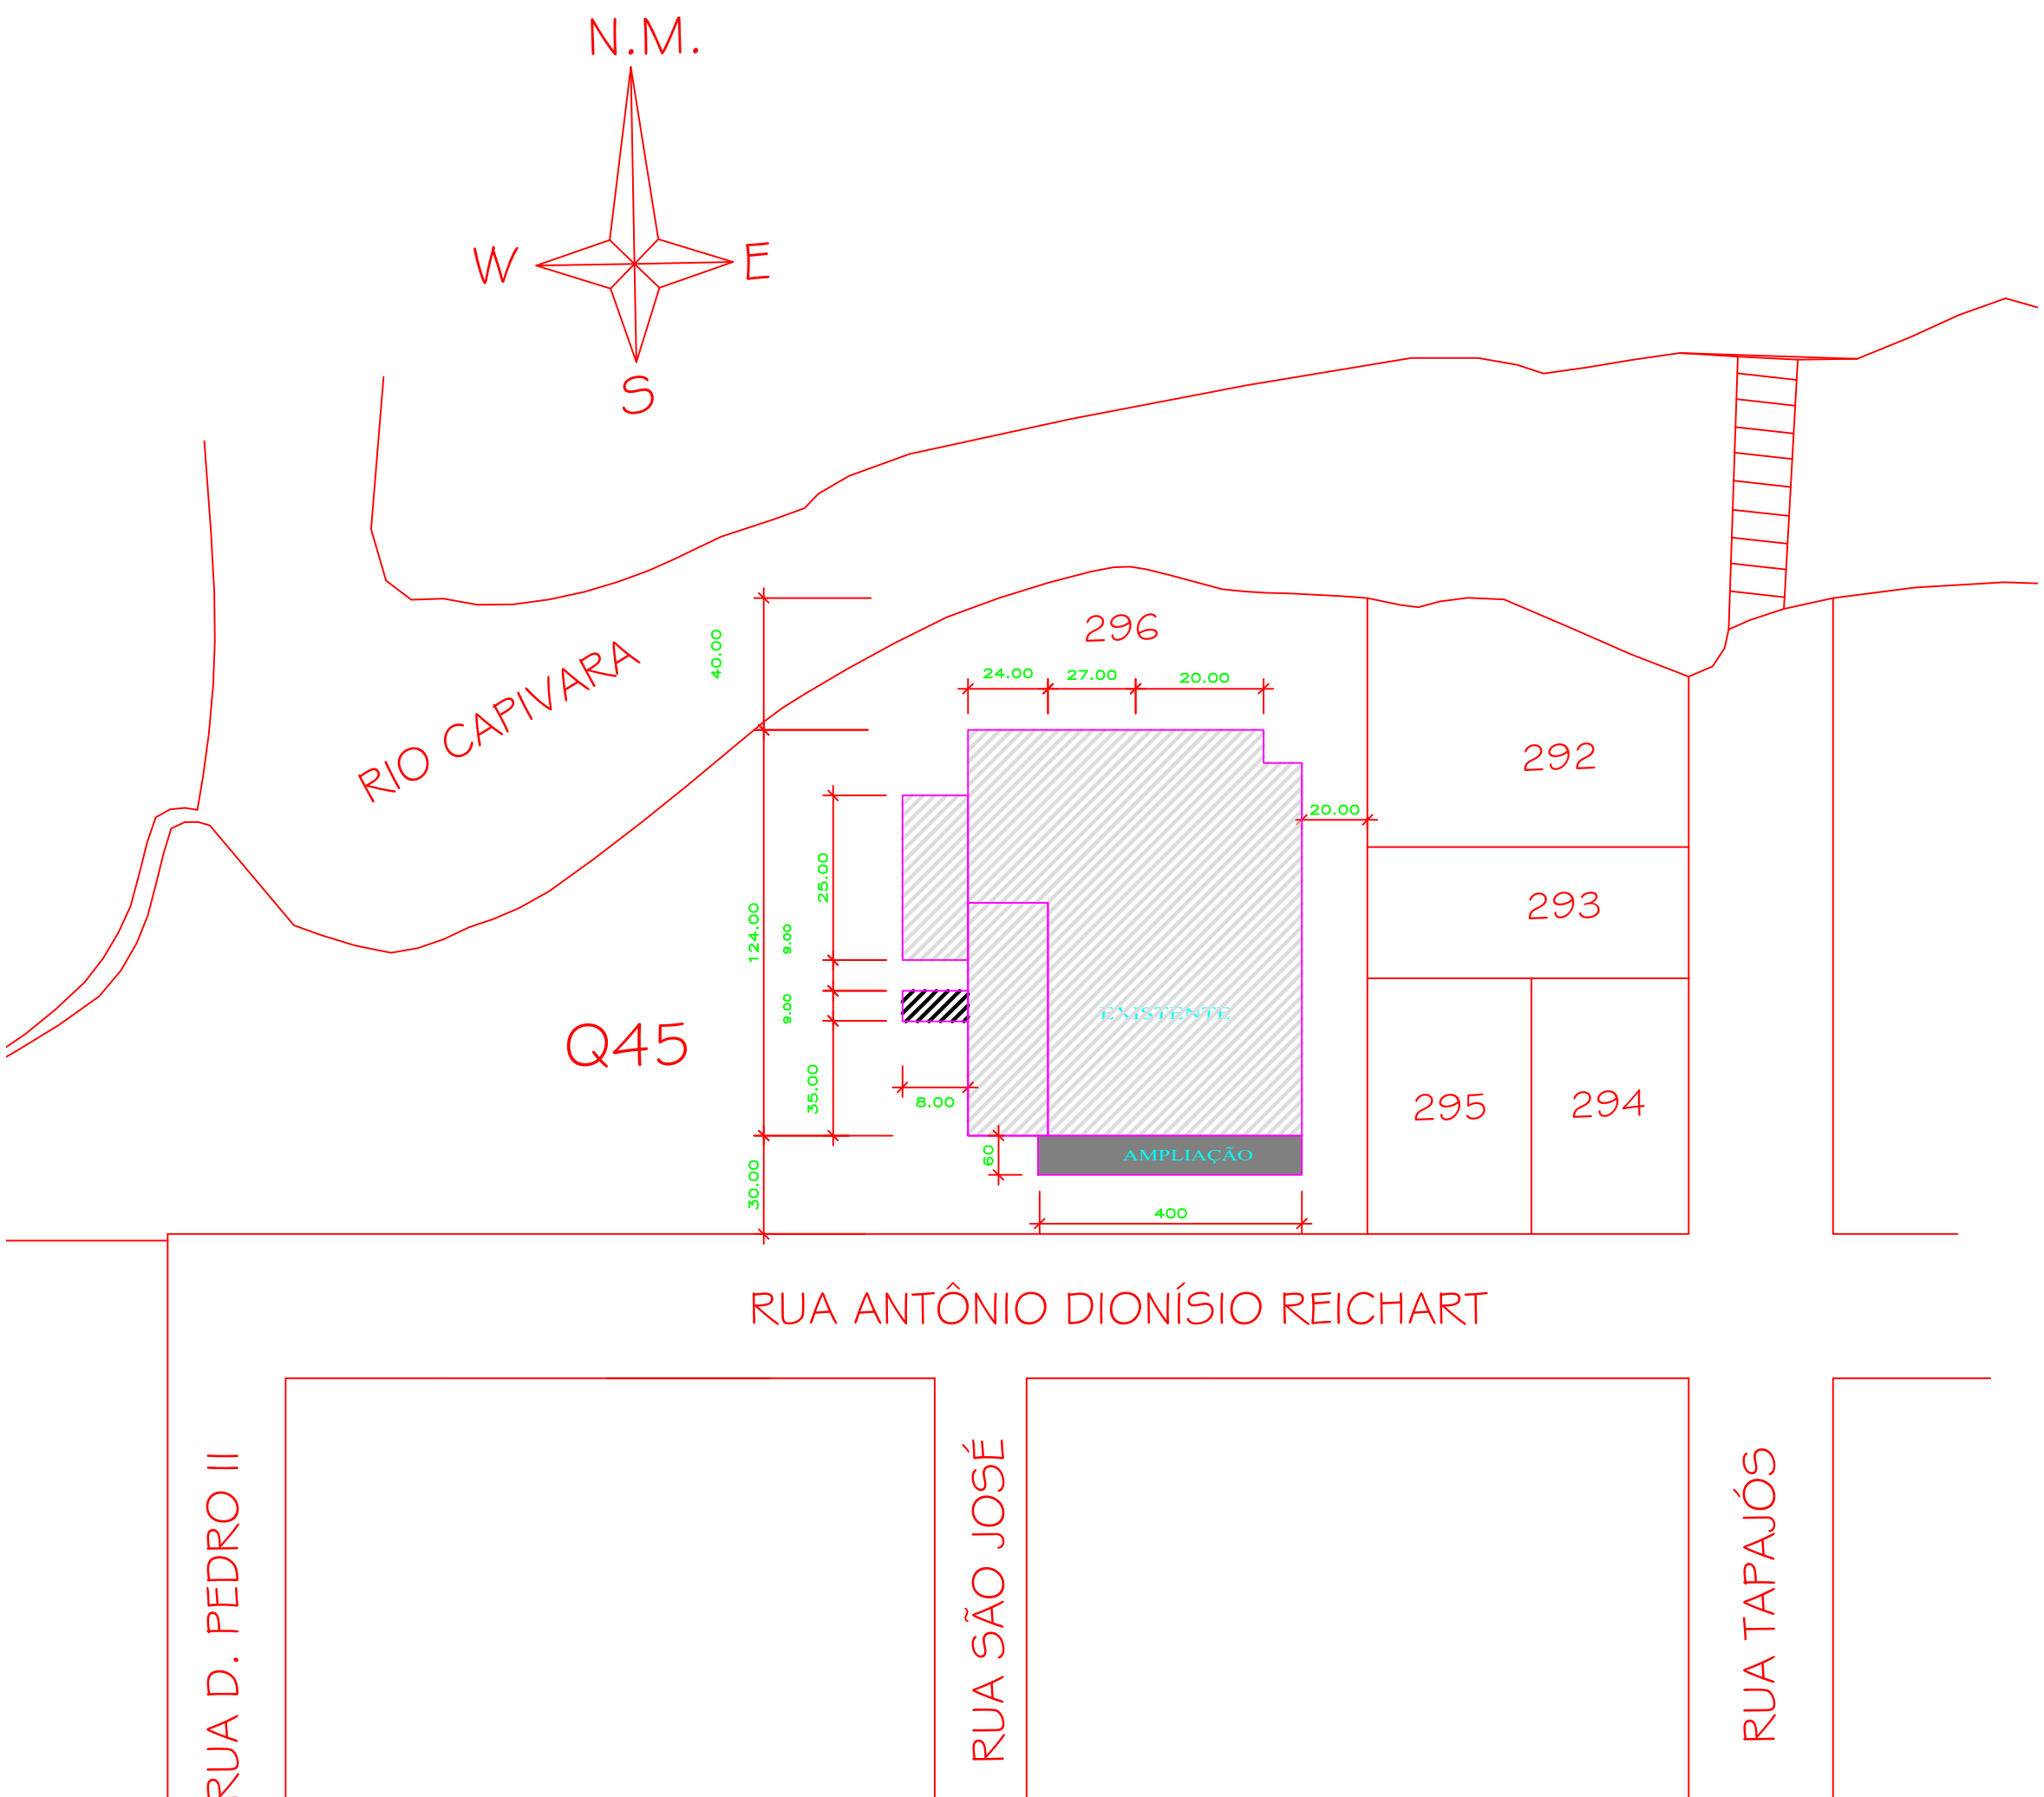

PLANTA DE LOCALIZAÇÃO  
ESCALA: 1 / 1.000

APROVAÇÃO DA PREFEITURA:	OBSERVAÇÕES:
--------------------------	--------------



Estado do Paraná  
Prefeitura Municipal de  
**sulina**  
Rua Tupinambá, 68 - Fone: (46) 3244-8000 - Centro - CEP 85565-000 - Sulina - Paraná

PAÇO MUNICIPAL 25 DE JULHO

CNPJ 80.869.886/0001-43

prefeitura@sulina.pr.gov.br

www.sulina.pr.gov.br

PROJETO		PROPRIETÁRIO(A):	
Arquitetônico		PREFEITURA MUNICIPAL DE SULINA	
OBRA		RESPONSÁVEL TÉCNICO:	
Ampliação do Centro de Eventos		Luciano S. Santiago	
ZONA DE INTERESSE		CASSIA II - 696	
Sulina - Pr		CASSIA II - 696	
ESCALA	DESCRIÇÃO	DATA	
INDICADA	PLANTA DE COBERTURA	Abril / 2022	
ÁREA AMPL.	PLANTA DE LOCALIZAÇÃO	Nº	
480,00 m²			
DESENHO	LOCAL	PRANCHA	
LSS	Rua Antônio Dionísio Reichart	03/03	
	Quadra nº 45 Lote nº 296		