



PLANTA BAIXA
ESC: 1/100




PERSPECTIVA 01
ESC: S/E

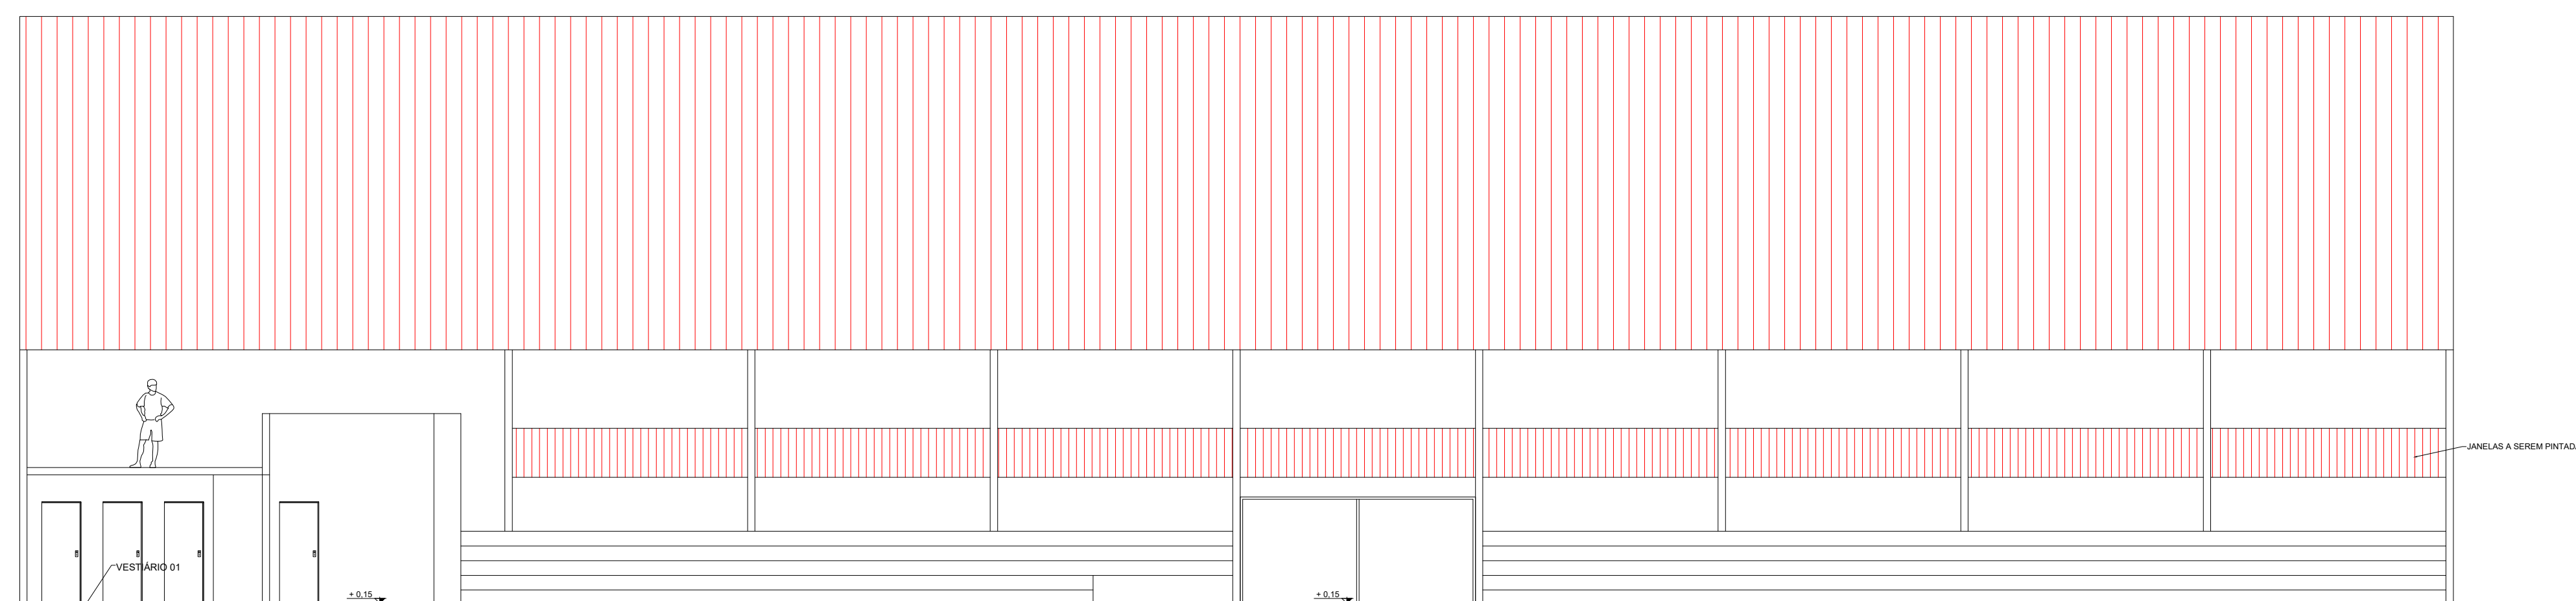


CORTE B.B
ESC: 1/100

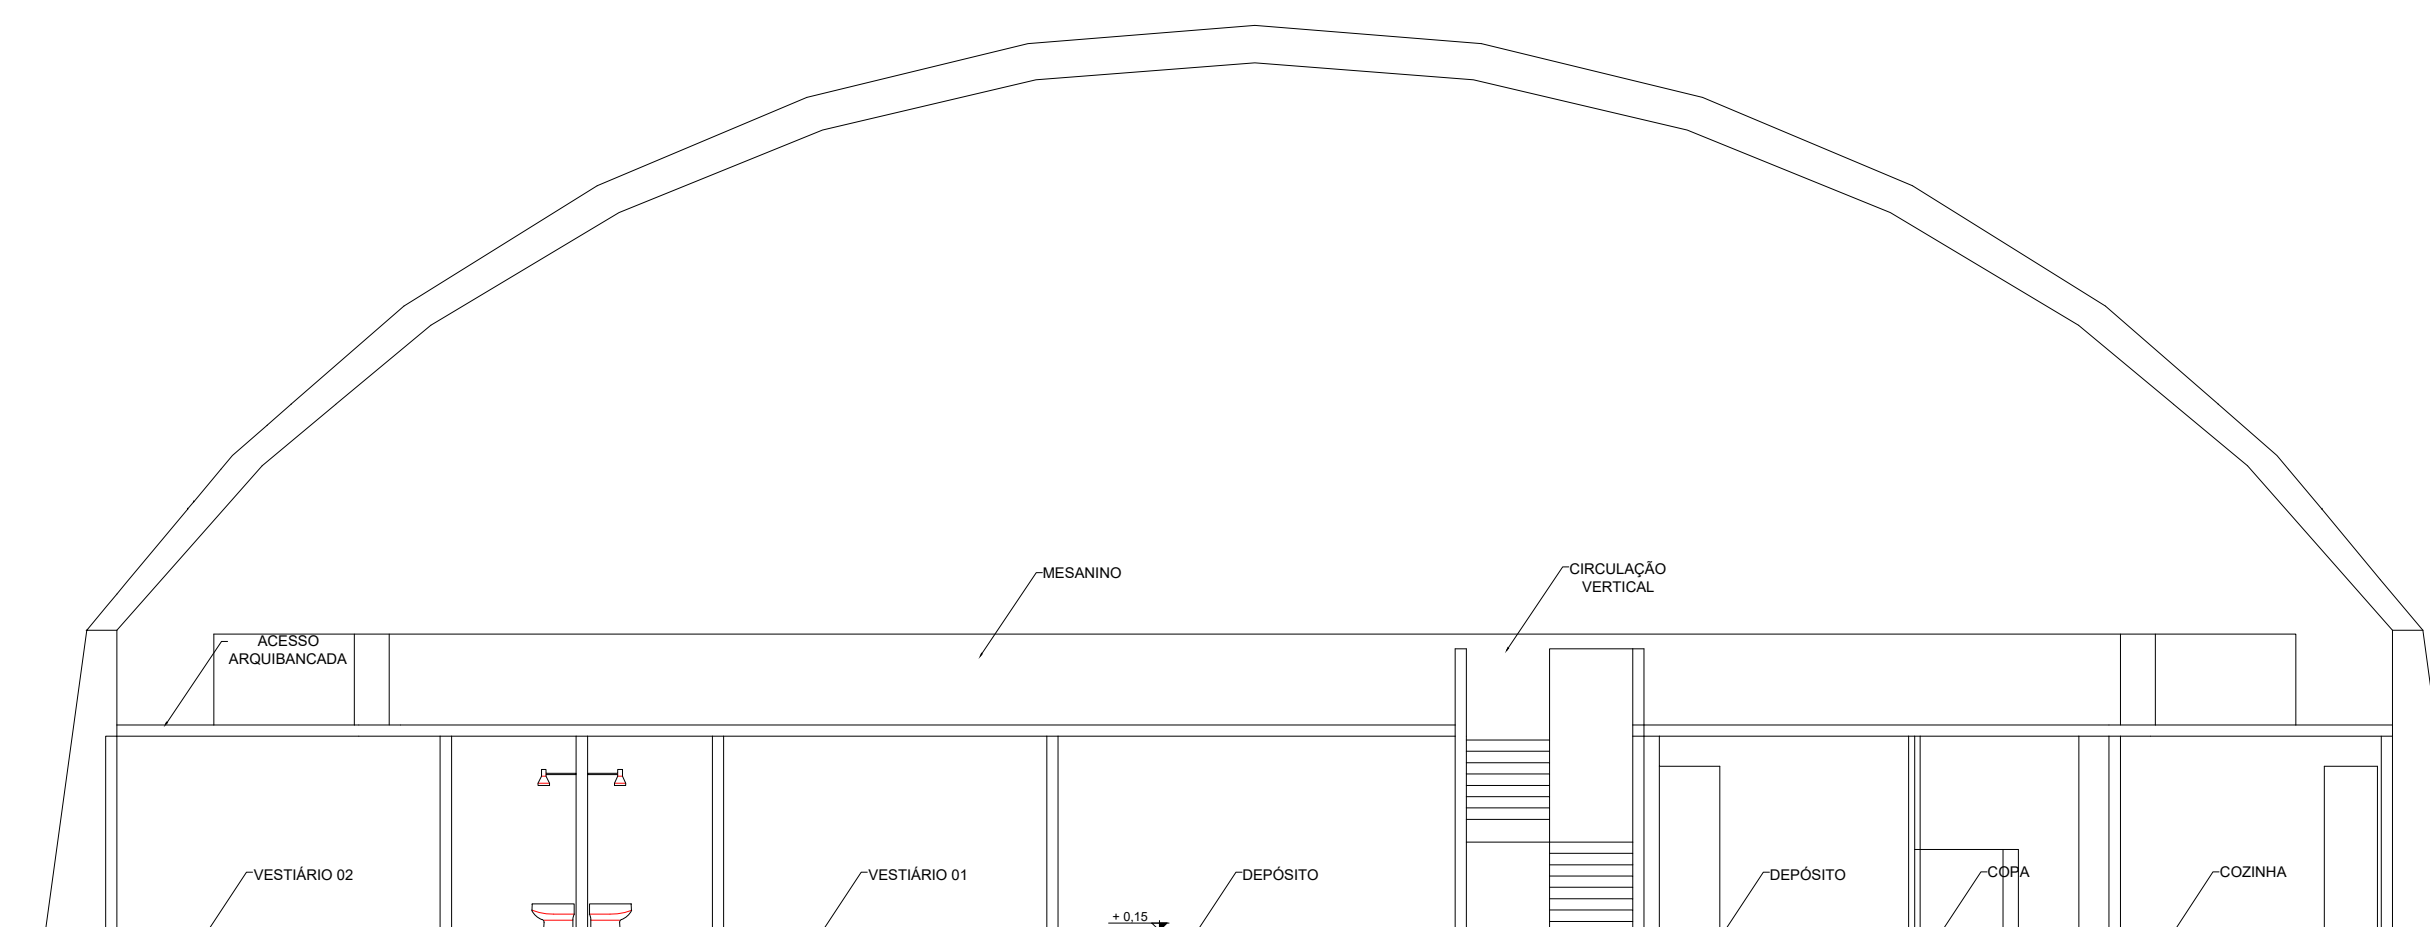

CORTE A.A
ESC: 1/100

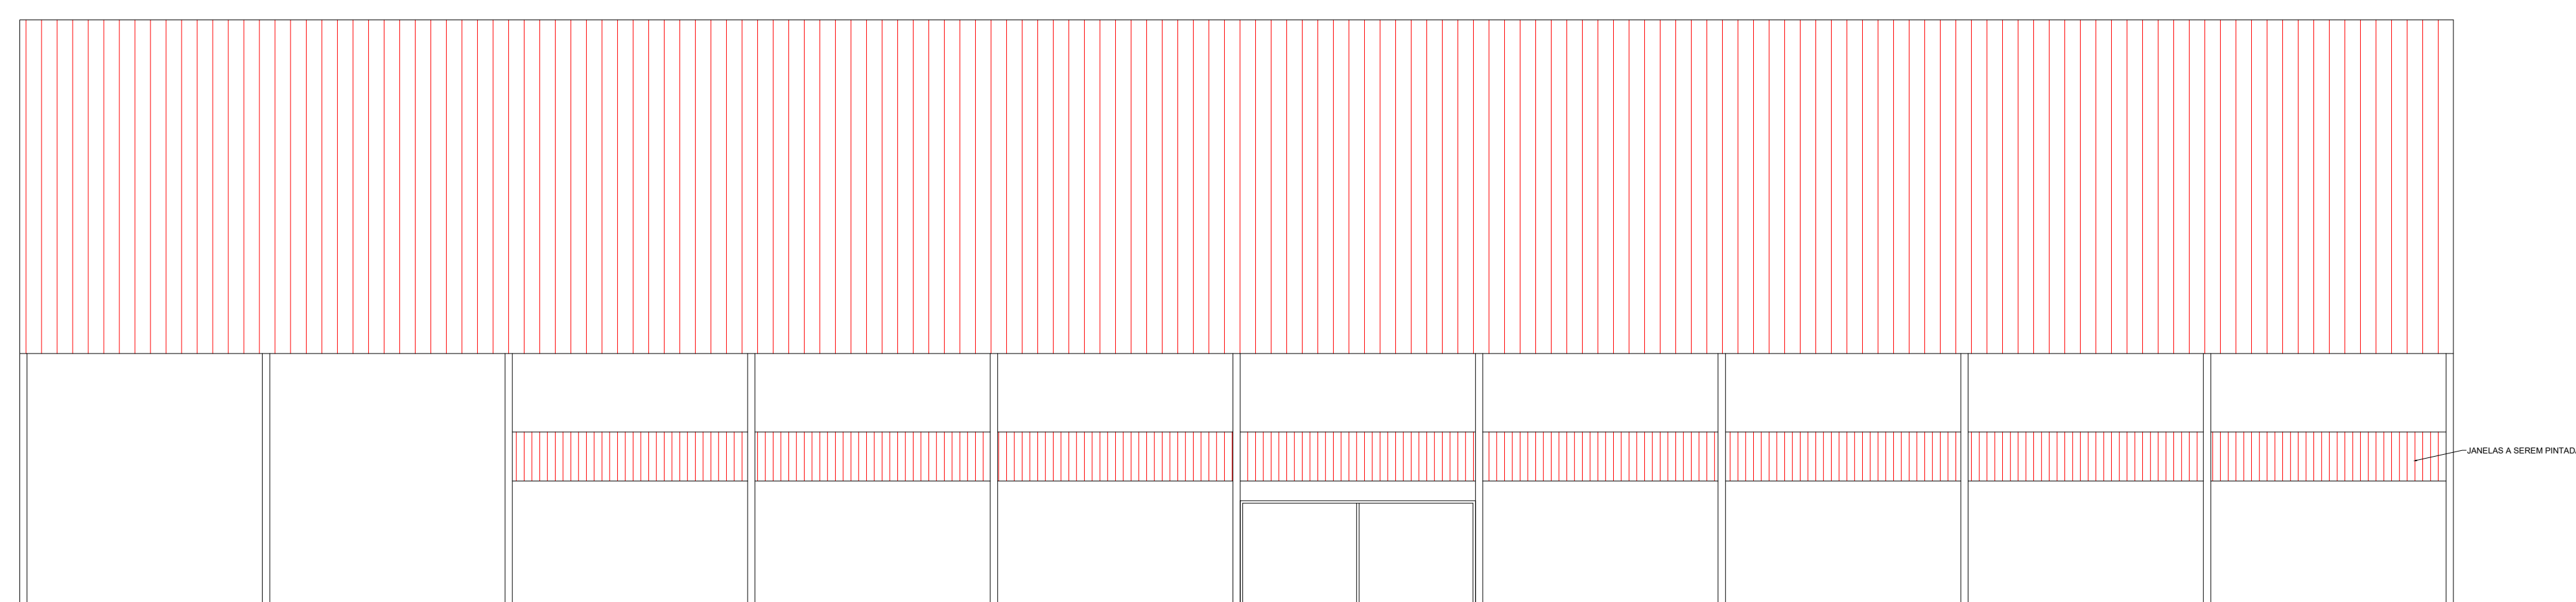

ELEVAÇÃO 01
ESC: 1/100

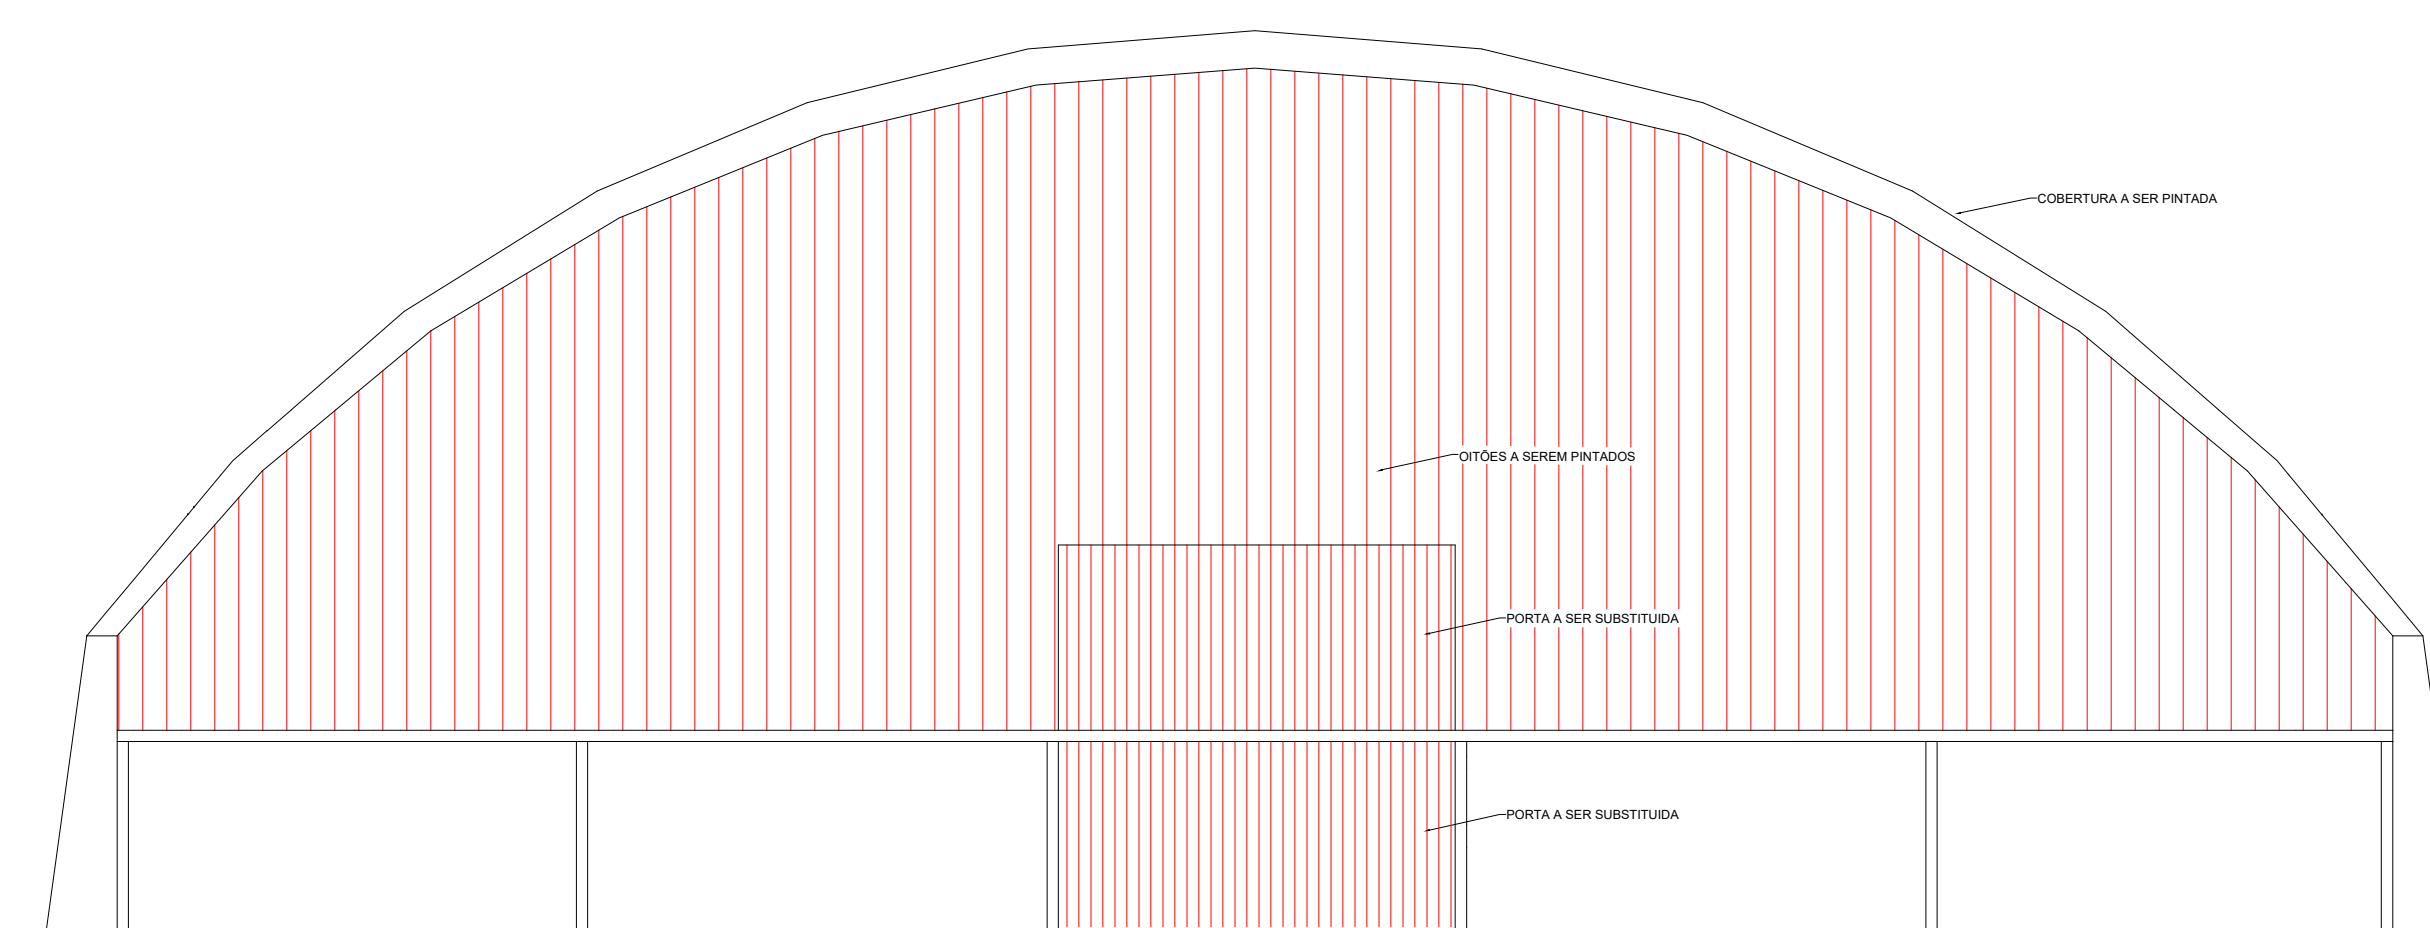

ELEVAÇÃO 02
ESC: 1/100



APROVAÇÃO DA PREFEITURA	OBSERVAÇÕES:
-------------------------	--------------



PROJETO: Arquitetônico GERA: Reforma do Ginásio de Esportes CIDADE/UF: Sulina - PR	PROPRIETÁRIO(A): PREFEITURA MUNICIPAL DE SULINA CNPJ 80.869.896/0001-43 prefeitura@sulina.pr.gov.br www.sulina.pr.gov.br RESPONSÁVEL TÉCNICO: Luciano S. Santiago Engenheiro Civil CREA-PR 31.8760	DATA: Outubro / 2020 Nº: PRONCHA: Unica
---	--	---