
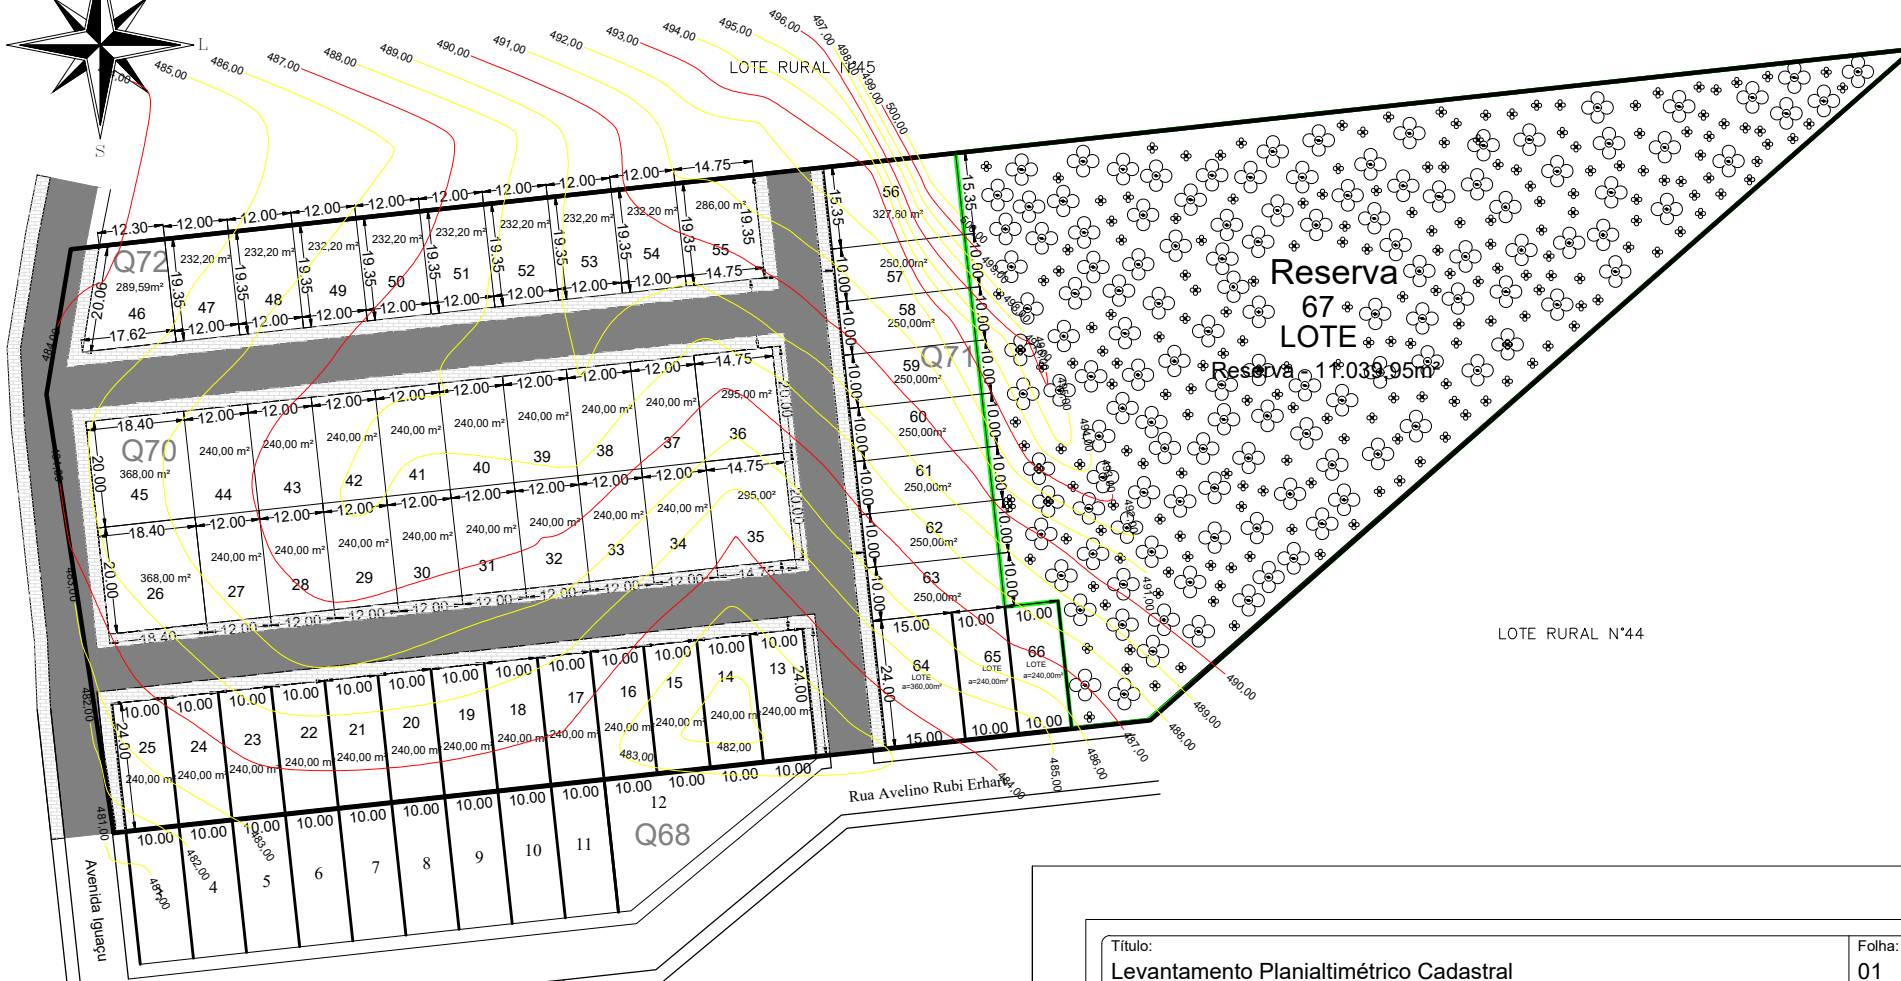


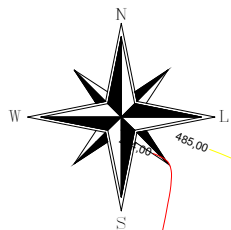

Reserva - 11.039,95m²

Rua Projetada n°01 - 1.684,47m²

Rua Projetada n°02 - 1.673,88m²

Rua Projetada n°03 - 1.421,61m²

Prolongamento Avenida Iguaçu - 523,30m²

Quadra n°68 - 3.120,00m²

Quadra n°70 - 5.166,00m²

Quadra n°71 - 2.937,60m²

Quadra n°72 - 2.433,19m²

Título: Levantamento Planialtimétrico Cadastral		Folha: 01
Objetivo: Projeto de Loteamento		
Município: Sulina		
Proprietários: Município de Sulina		
Imóvel: Lote Rural n°45-A da Gleba n°04	Matrícula: 14.479	
Escala: 1 / 1000	Data: 12/12/2024	Estado: PR
Município de Sulina		Everlon Cacio Gasparetto CREA: PR-131647/D Engenharia e Topografia Iguaçu LTDA