




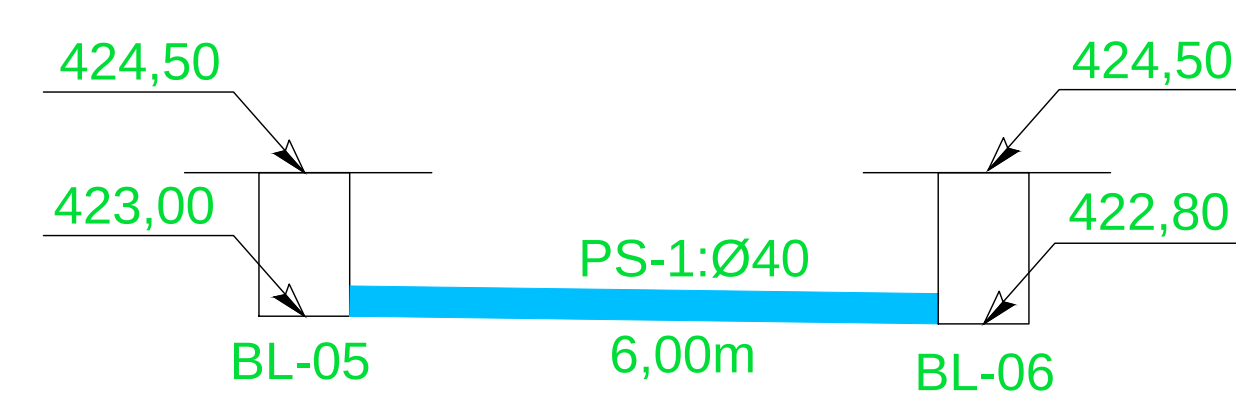

RUA PROJETADA 5

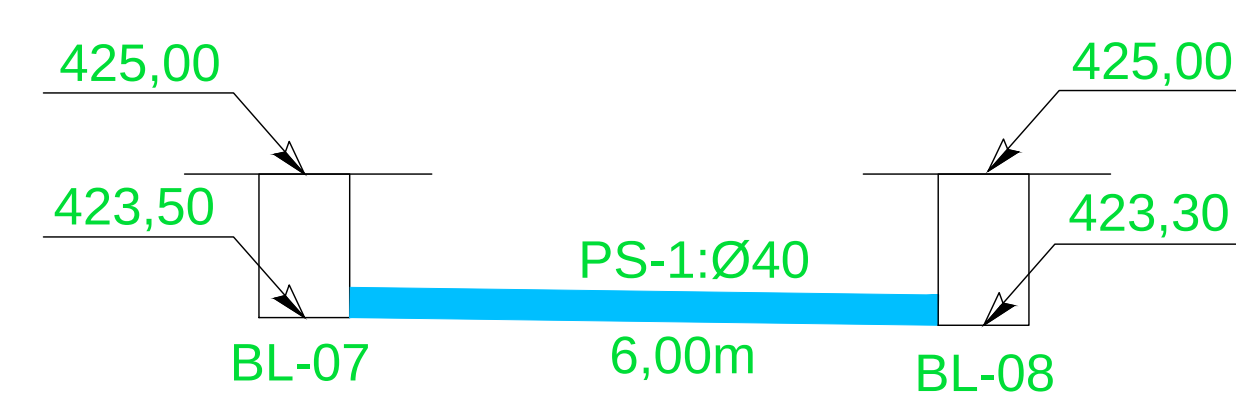

RUA PROJETADA 4

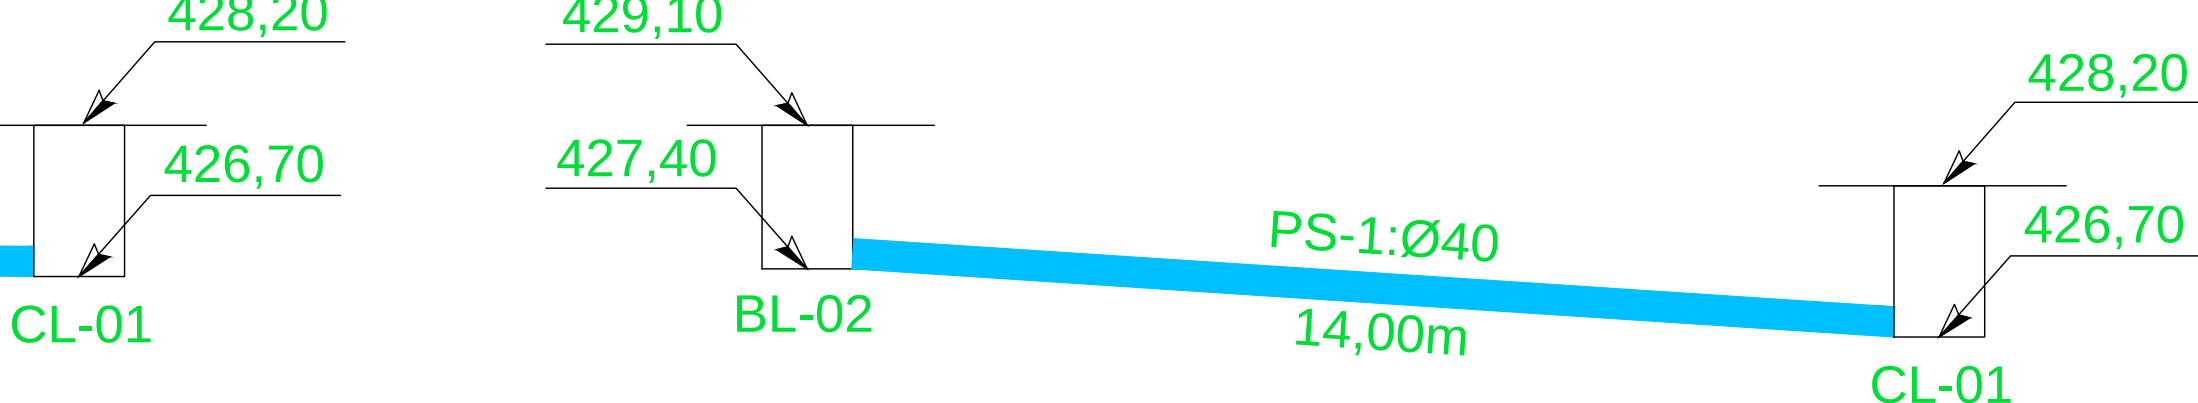


RUA PROJETADA 6



RUA PROJETADA 5




PS-1:Ø40

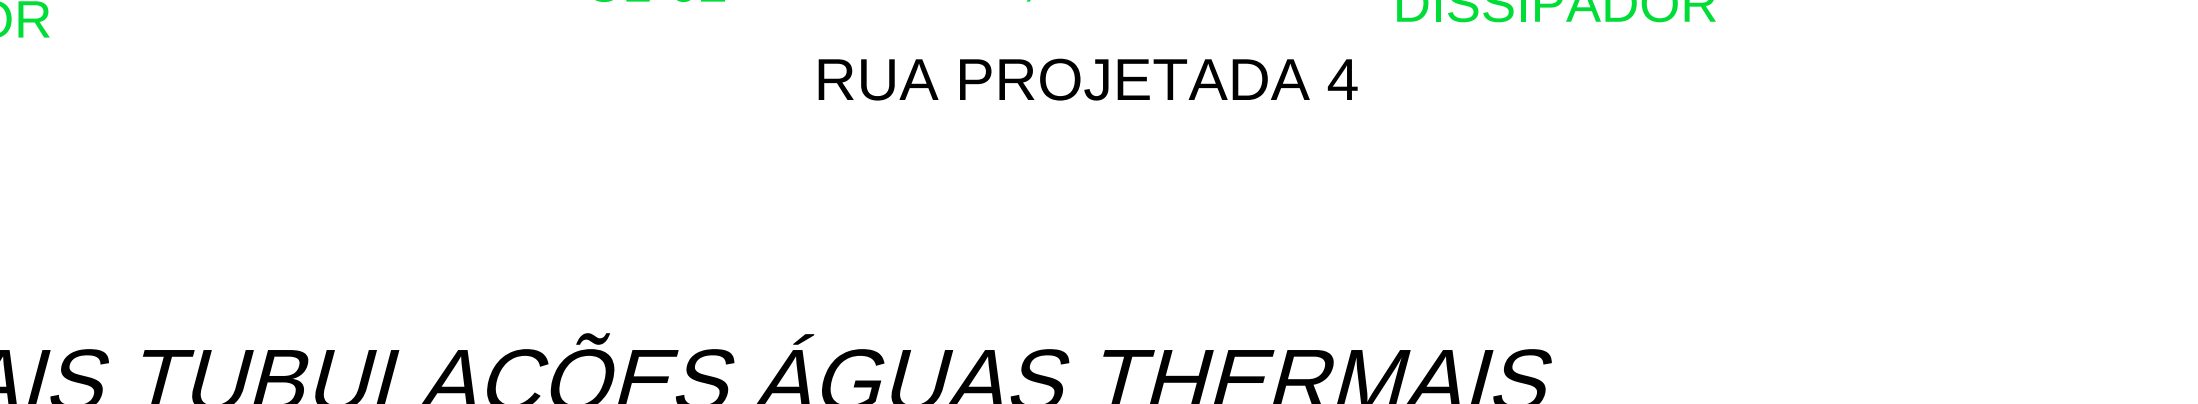

AGUAS THERM



48

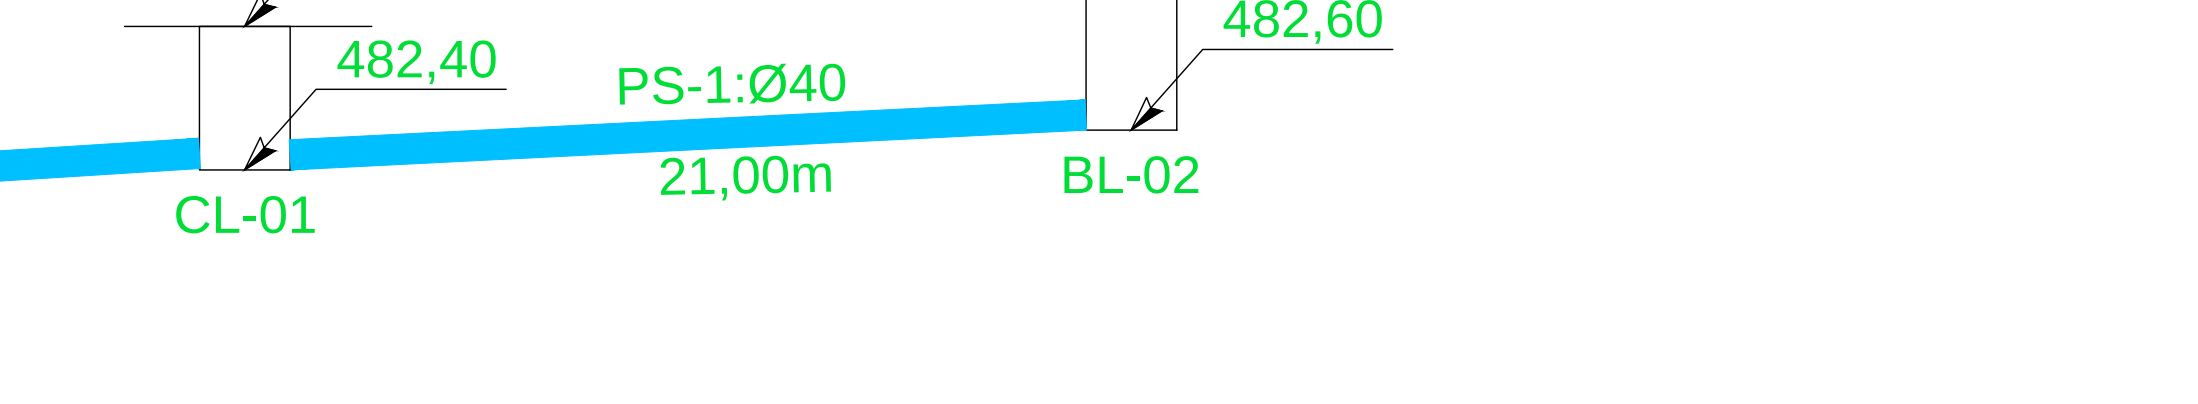

SEM ESCALA

|                                        |                                           |                         |
|----------------------------------------|-------------------------------------------|-------------------------|
| ESCALA<br><i>indicada</i>              | DESCRIÇÃO<br><i>- PROJETO DE DRENAGEM</i> | DATA<br><i>AGO/2025</i> |
| ÁREA<br><i>00.000,00 m<sup>2</sup></i> |                                           | Nº                      |
| DESENHO<br><i>L.S.S</i>                | LOCAL<br><i>Penmetro Urbano</i>           | FRANCHA<br><i>extra</i> |

- 01 COTA DO TERRENO (REGULARIZAÇÃO SUBLEITO)
- 02 COTA ASSENTAMENTO GERATRIZ INFERIOR TUBO
- 03 IDENTIFICAÇÃO NÚMERO DA CAIXA/BOCA
- 04 IDENTIFICAÇÃO DIÂMETRO TUBULAÇÃO
- 05 IDENTIFICAÇÃO COMPRIMENTO DA TUBULAÇÃO