



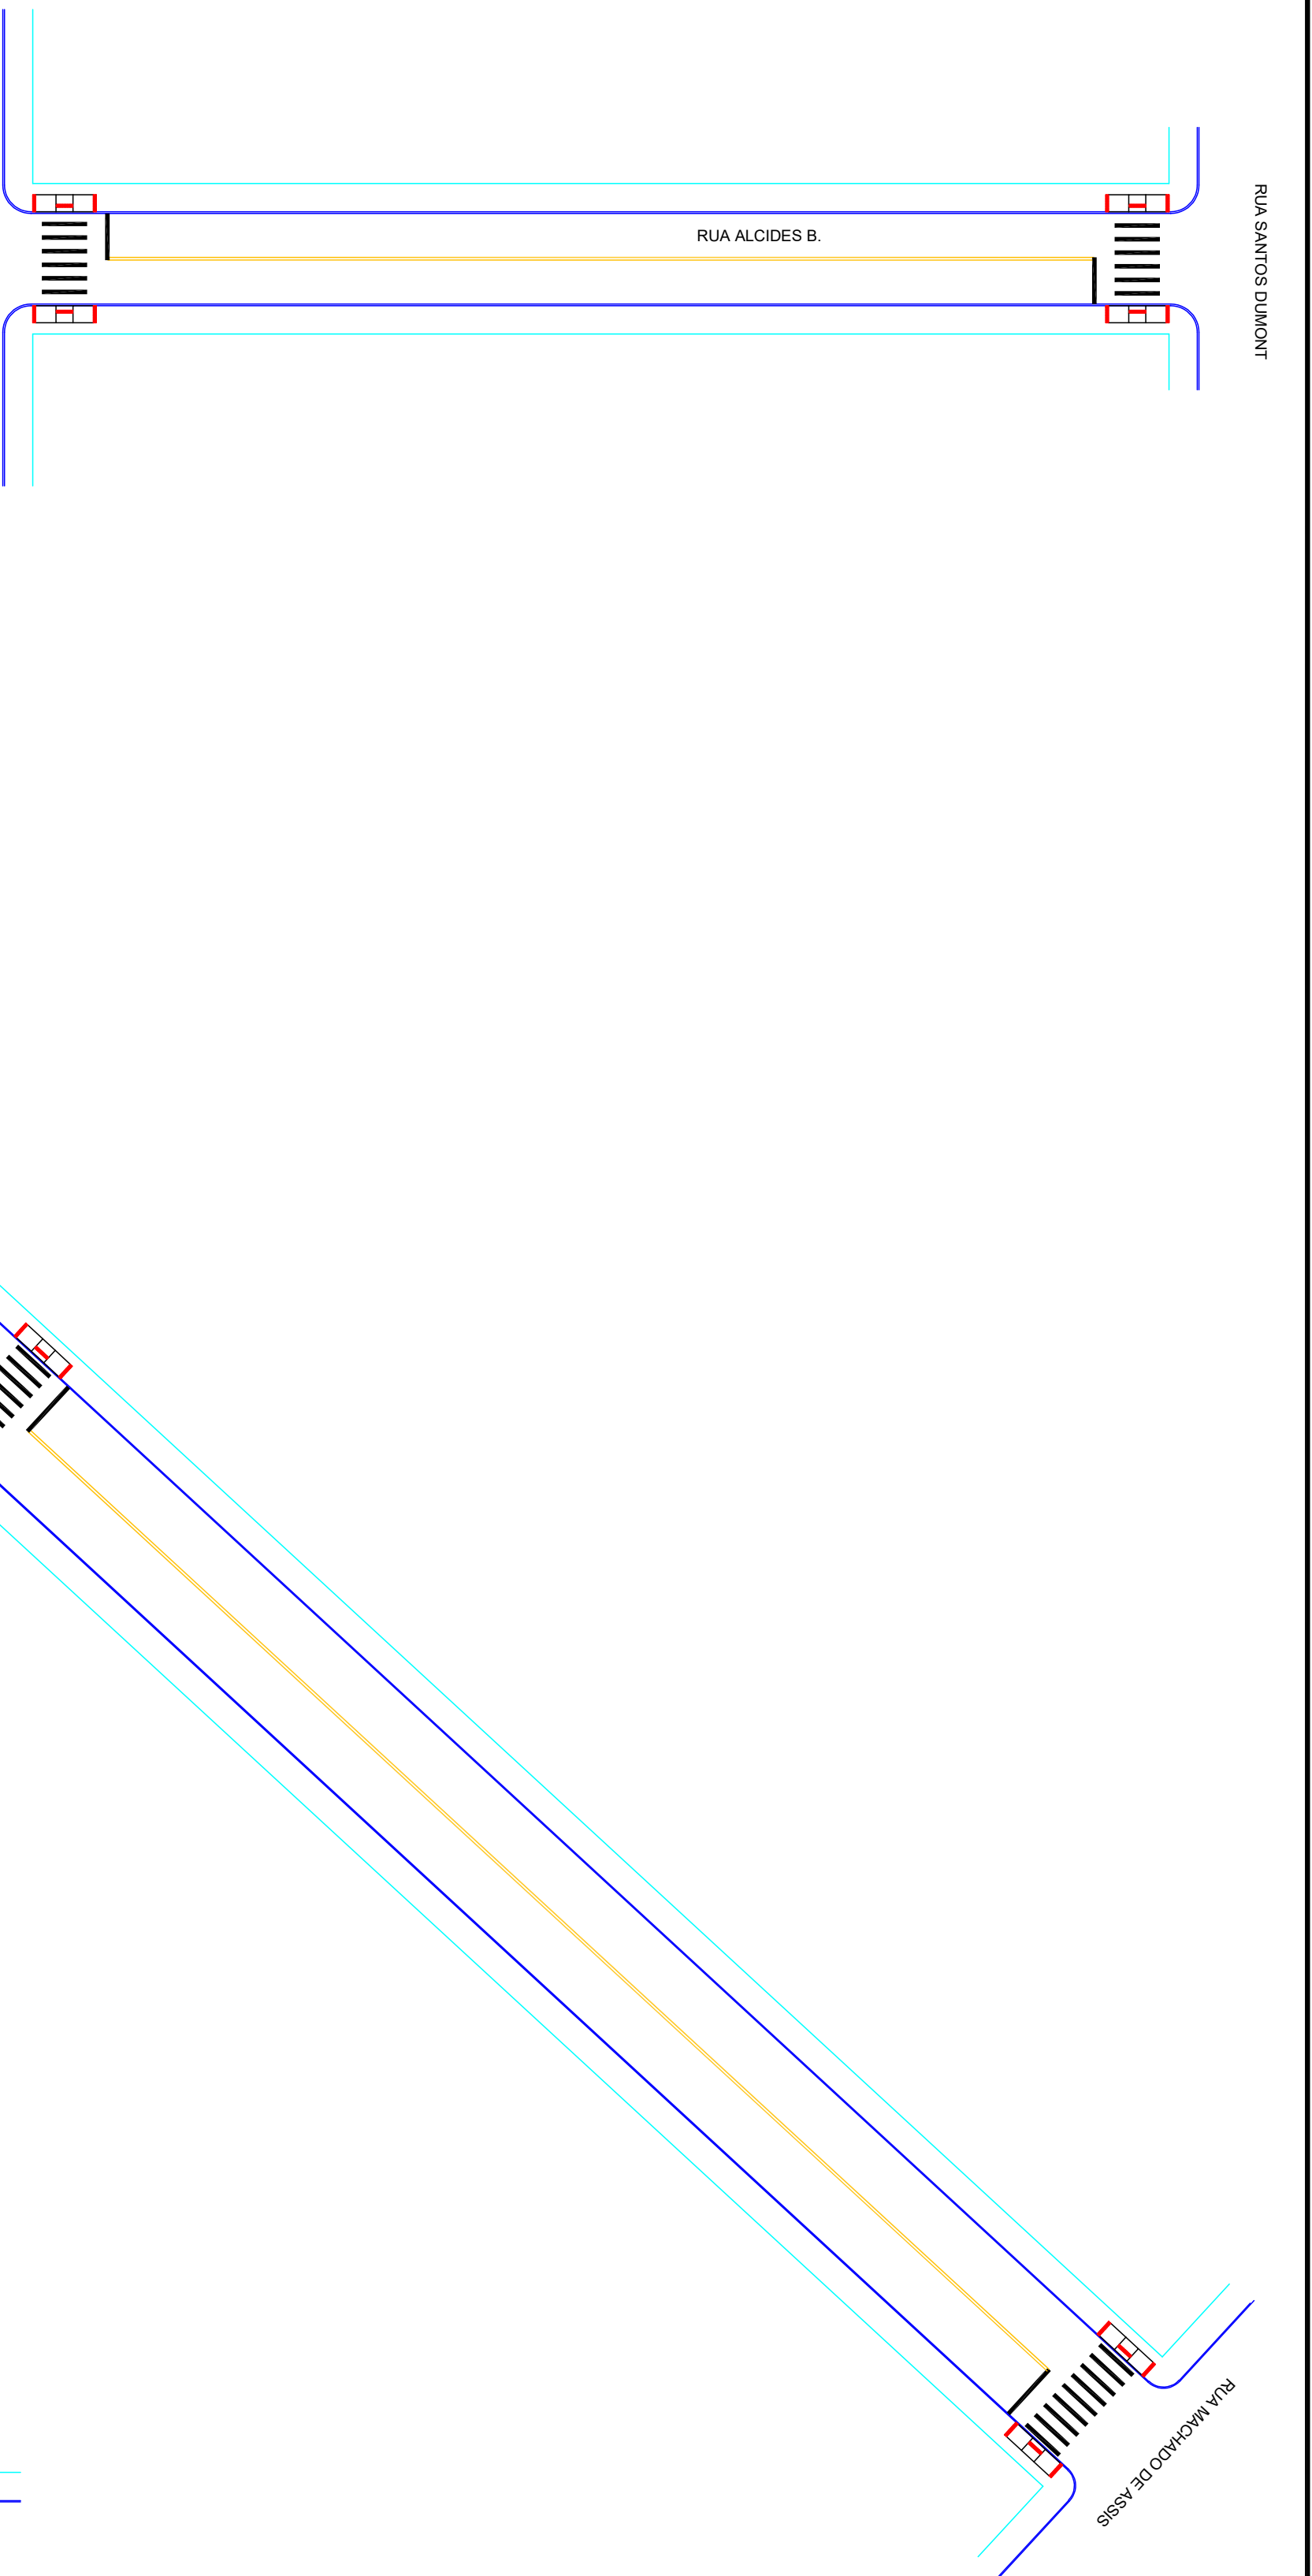





PROJETO DE SINALIZAÇÃO

ESCALA: 1:500

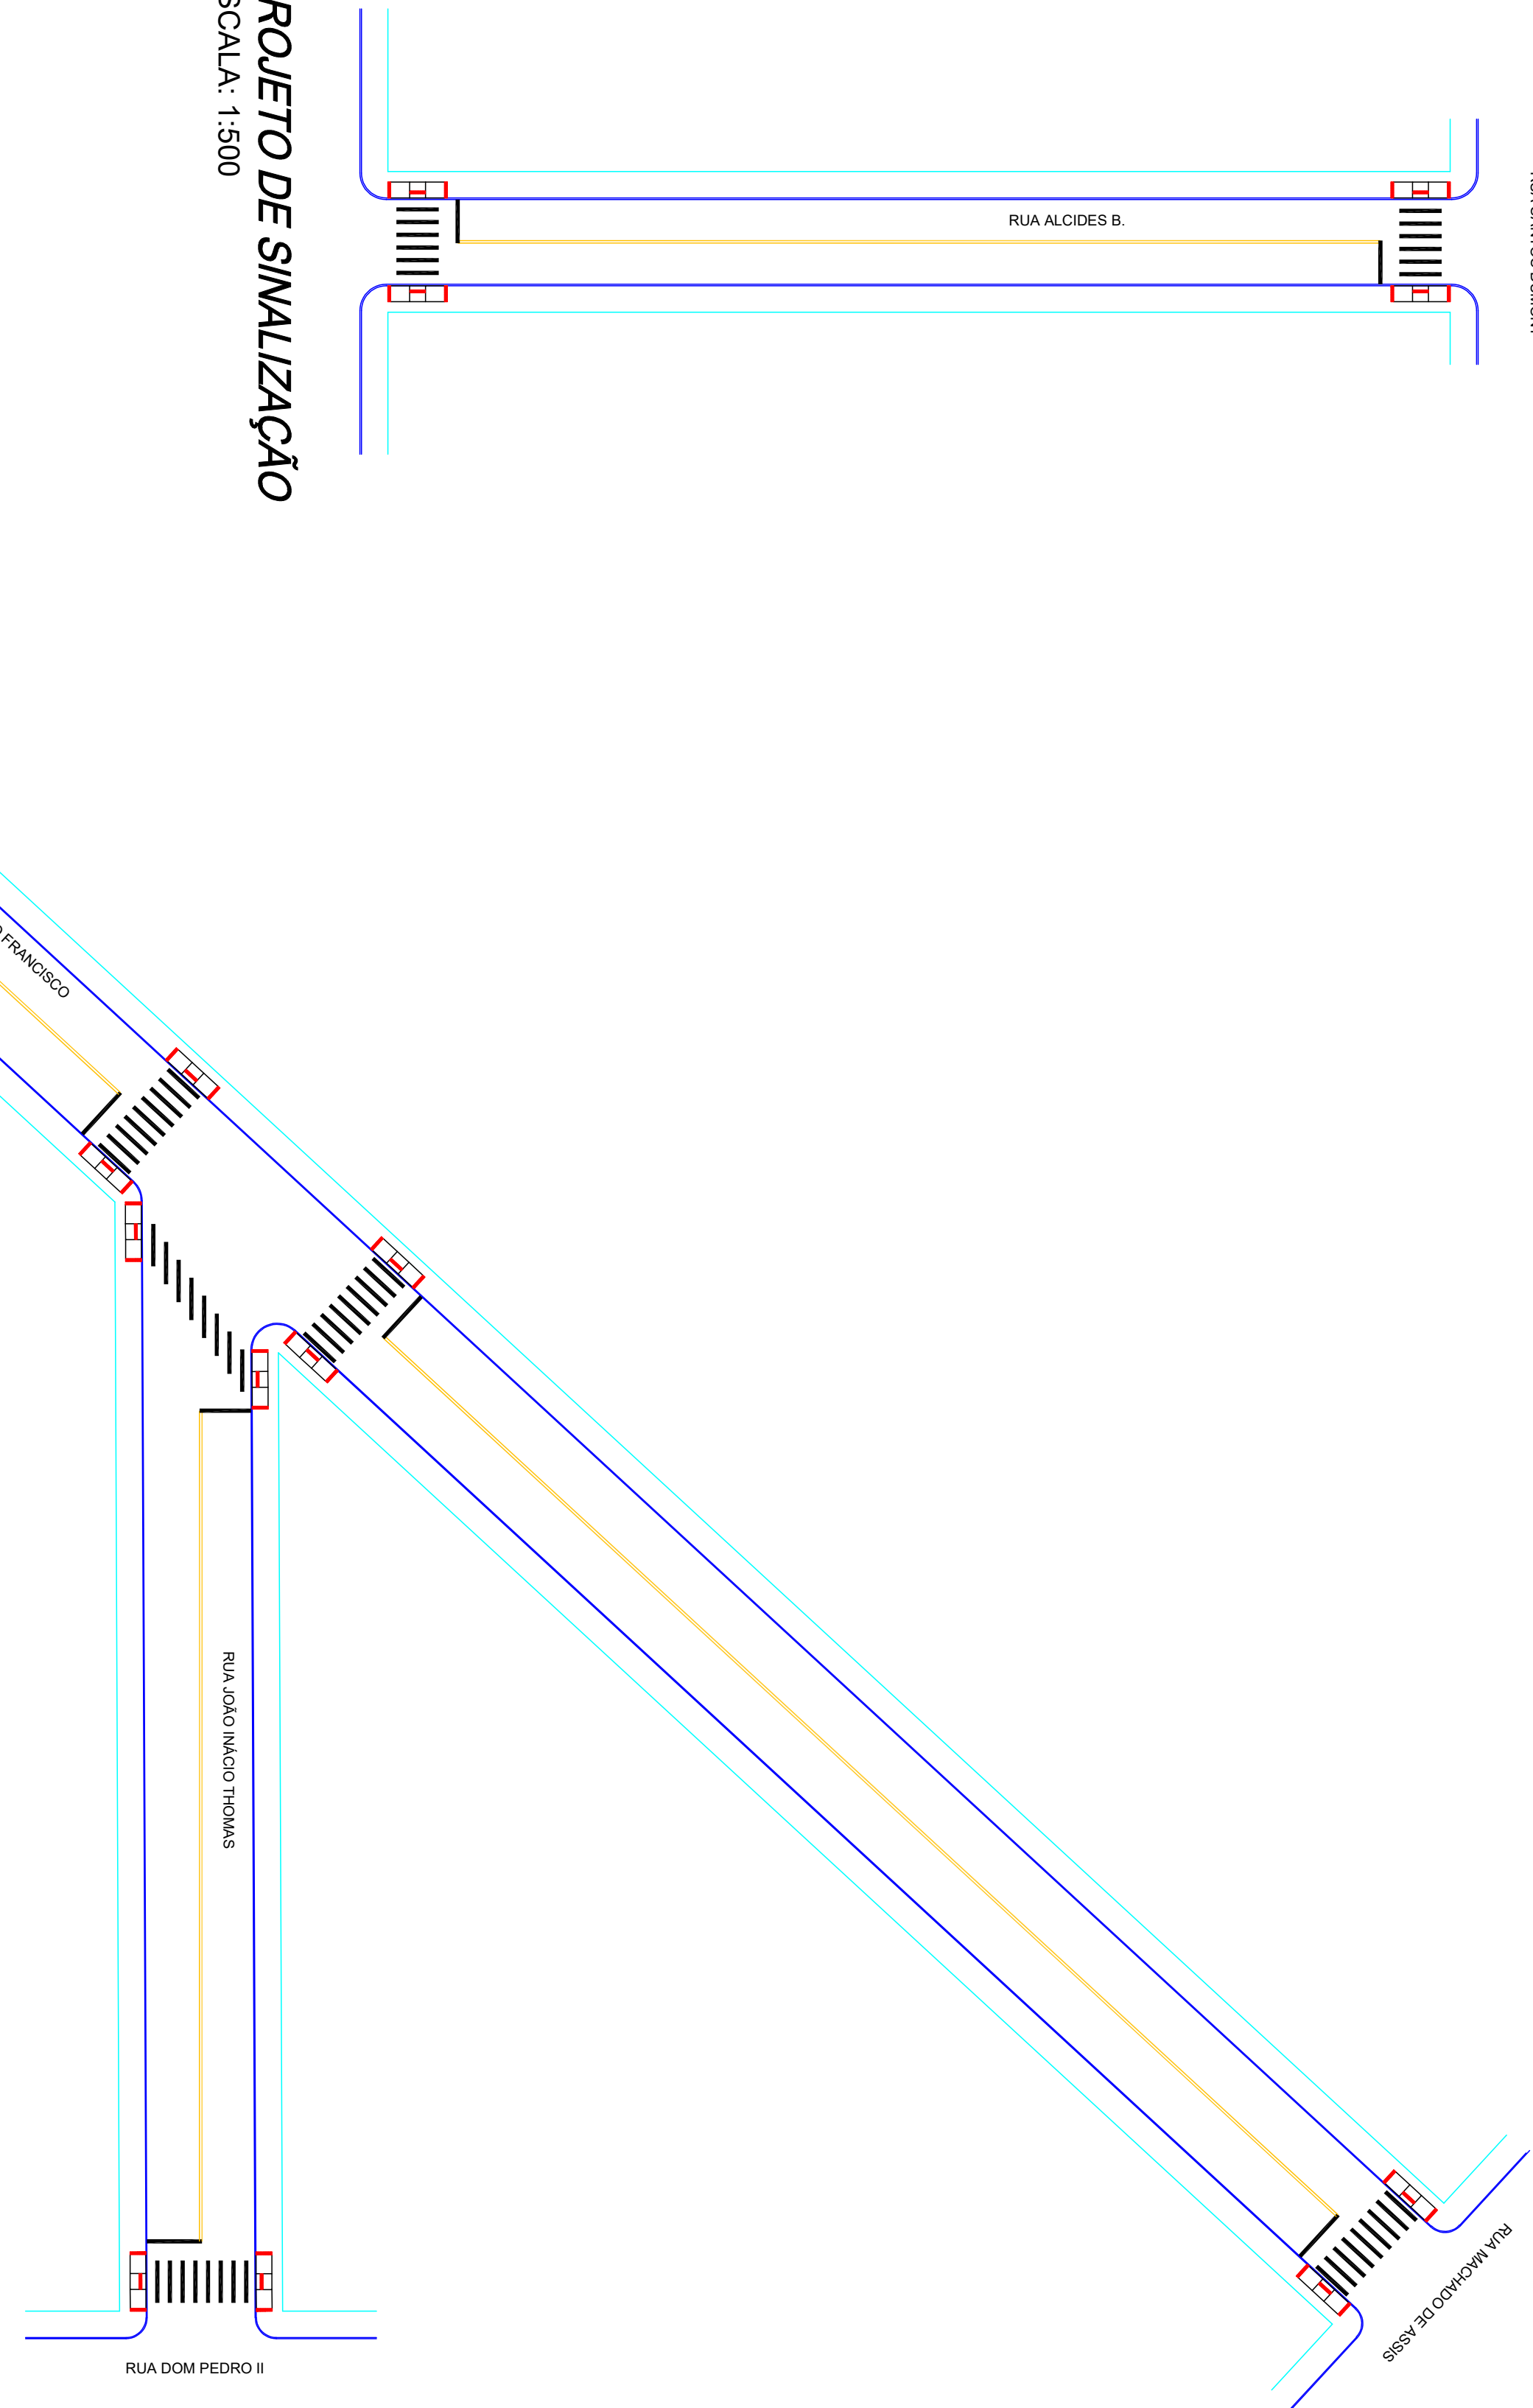


PROJETO DE SINALIZAÇÃO

ESCALA: 1:500

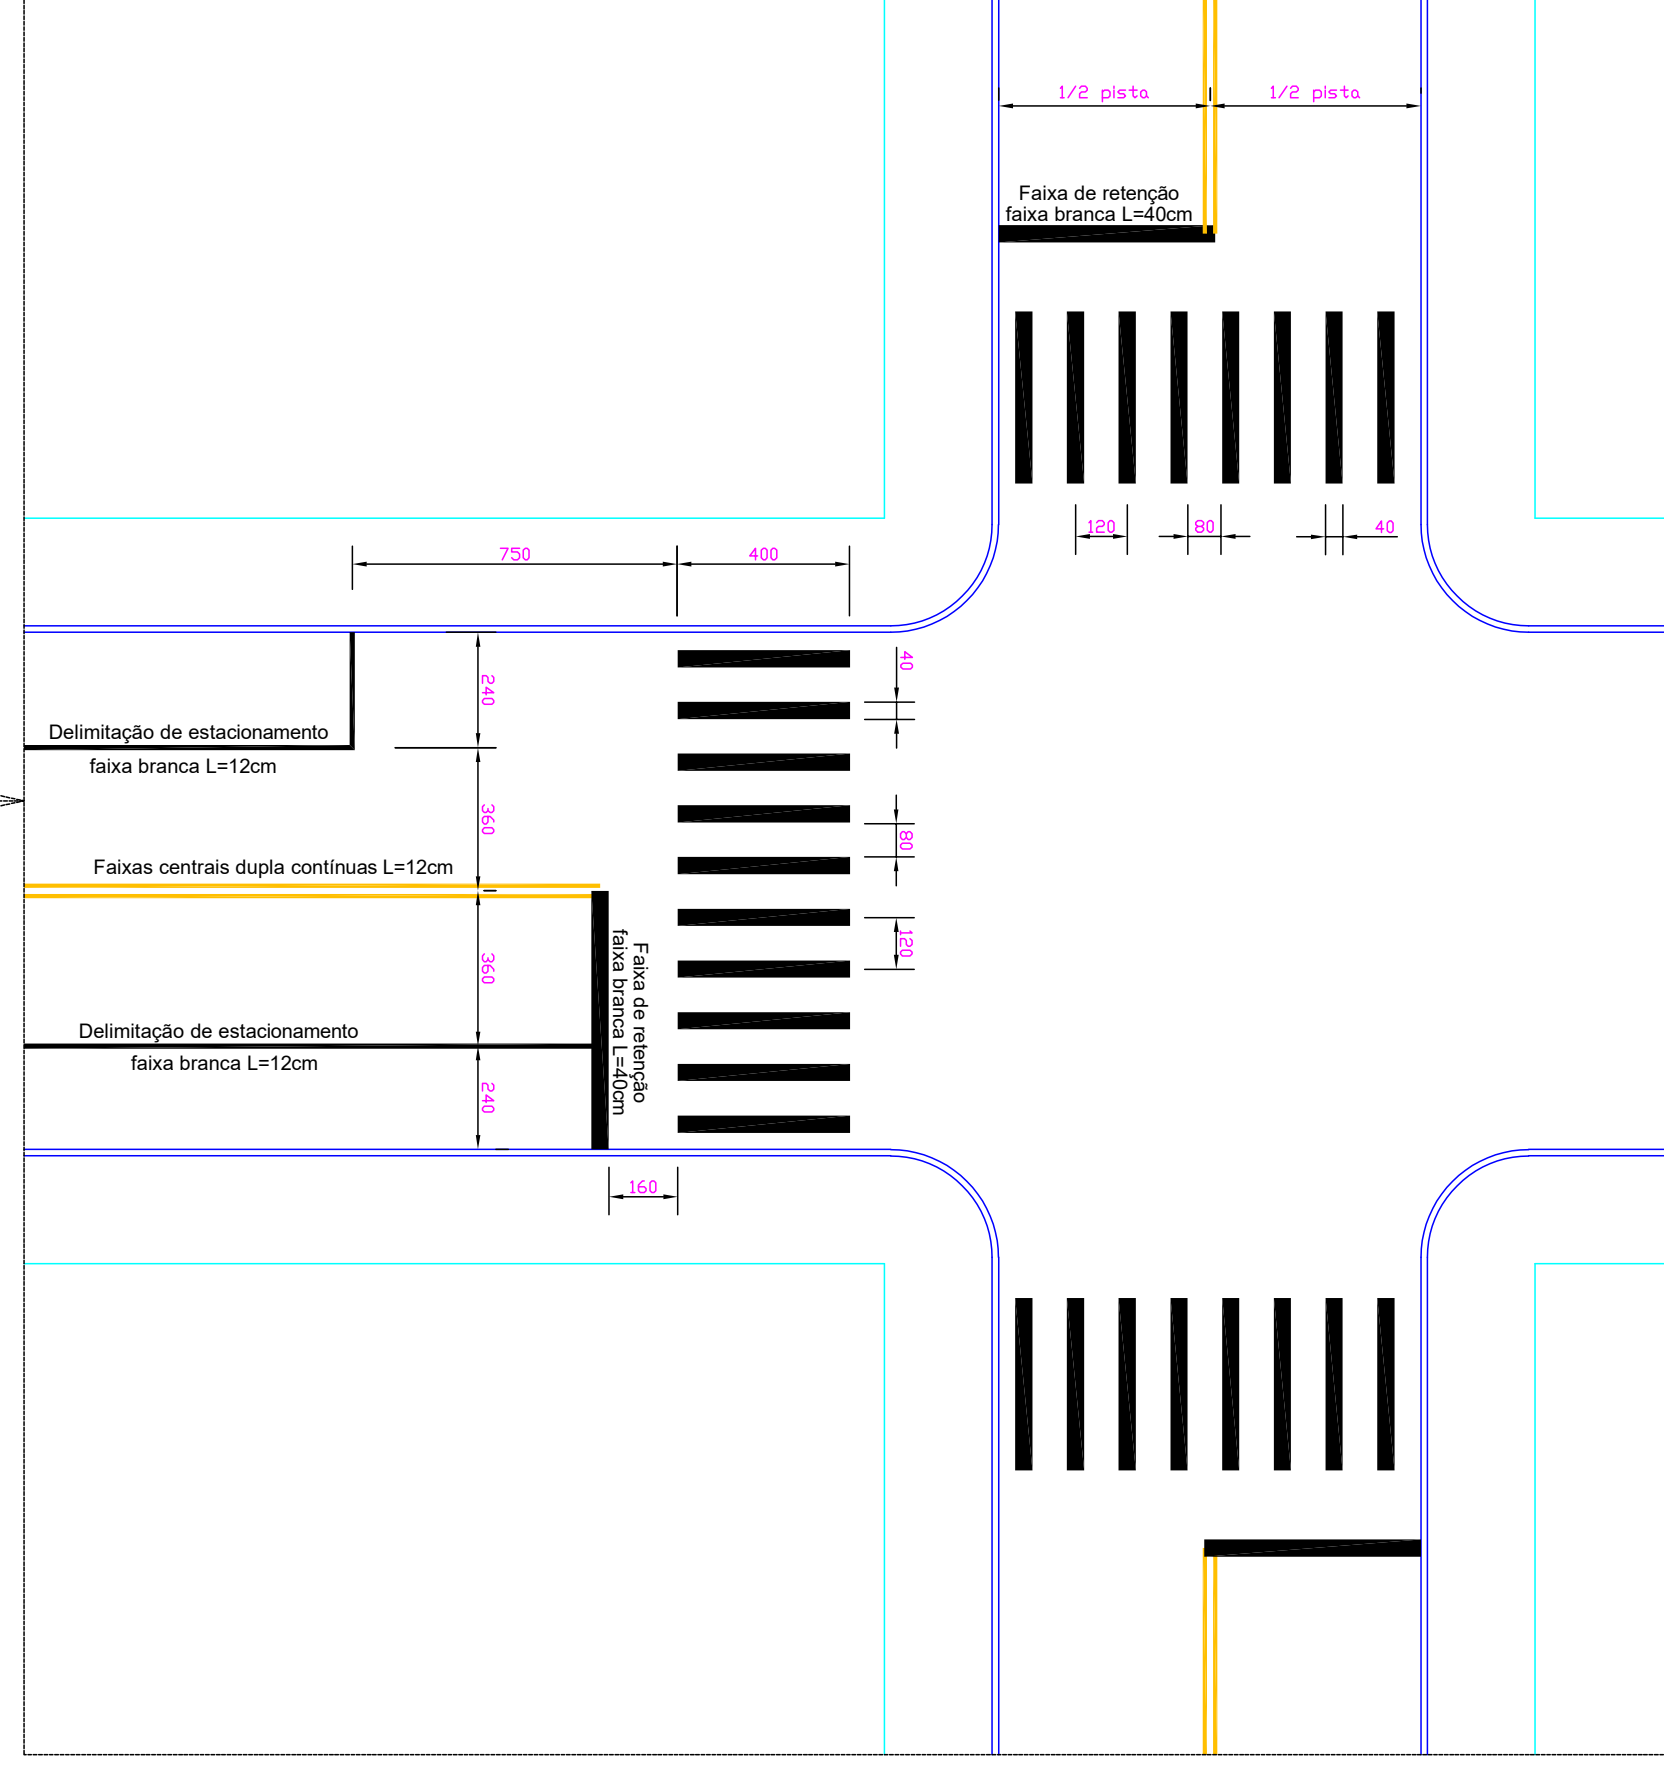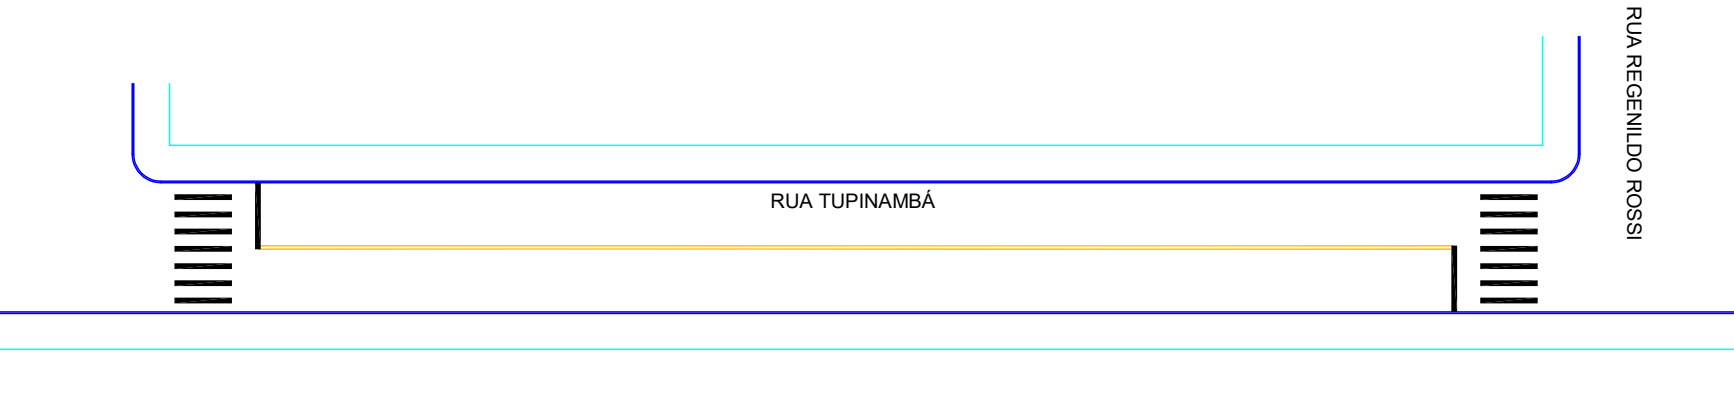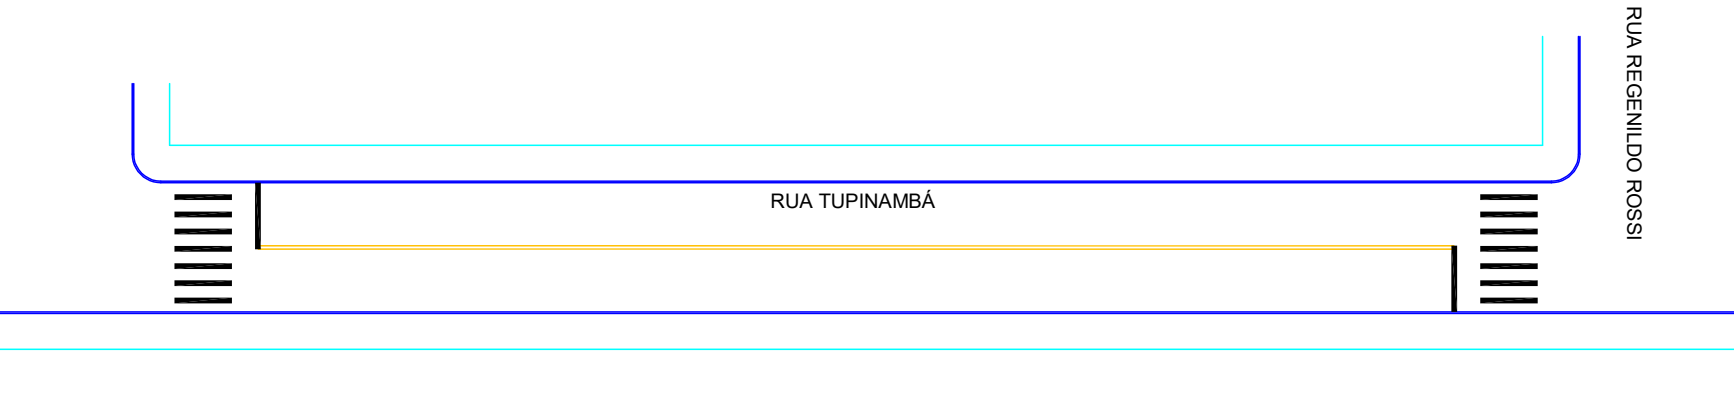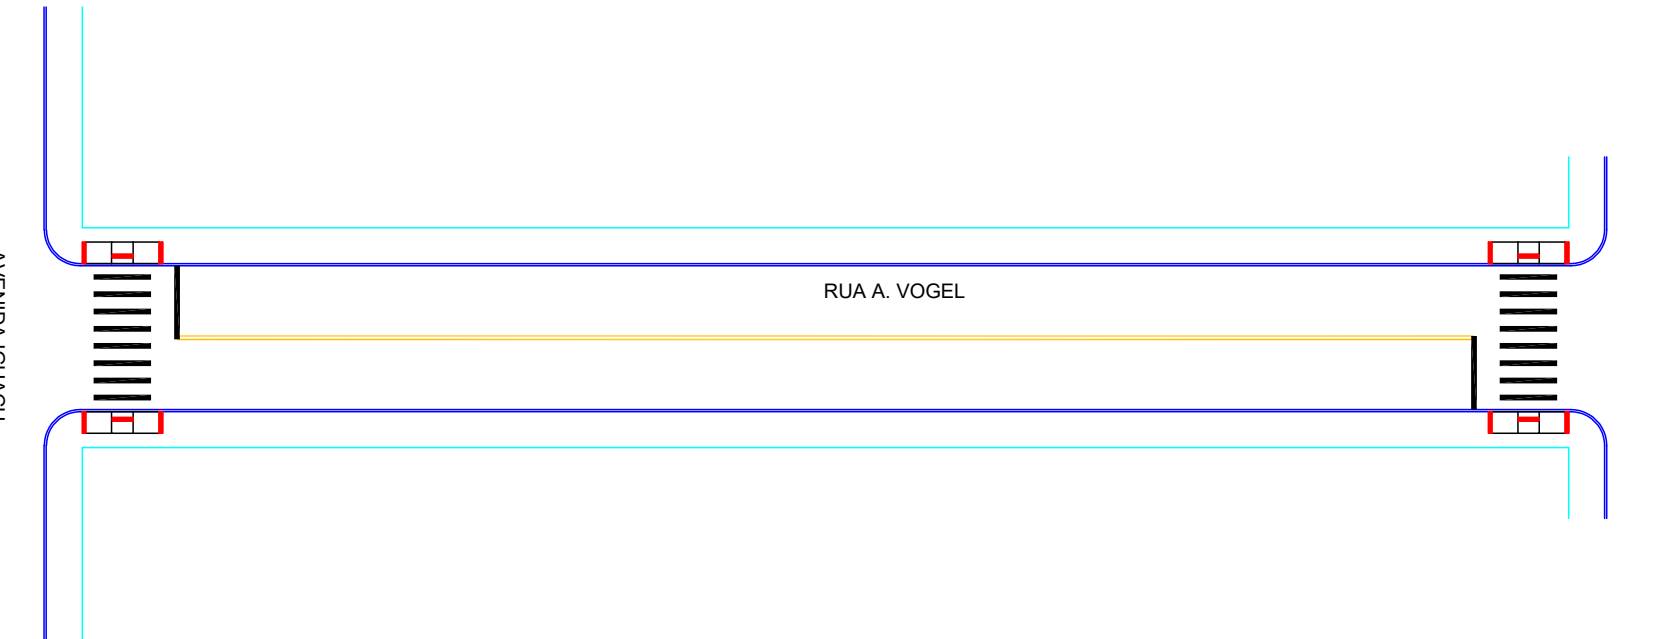























































































































PROJETO DE SINALIZAÇÃO

ESCALA: 1:500

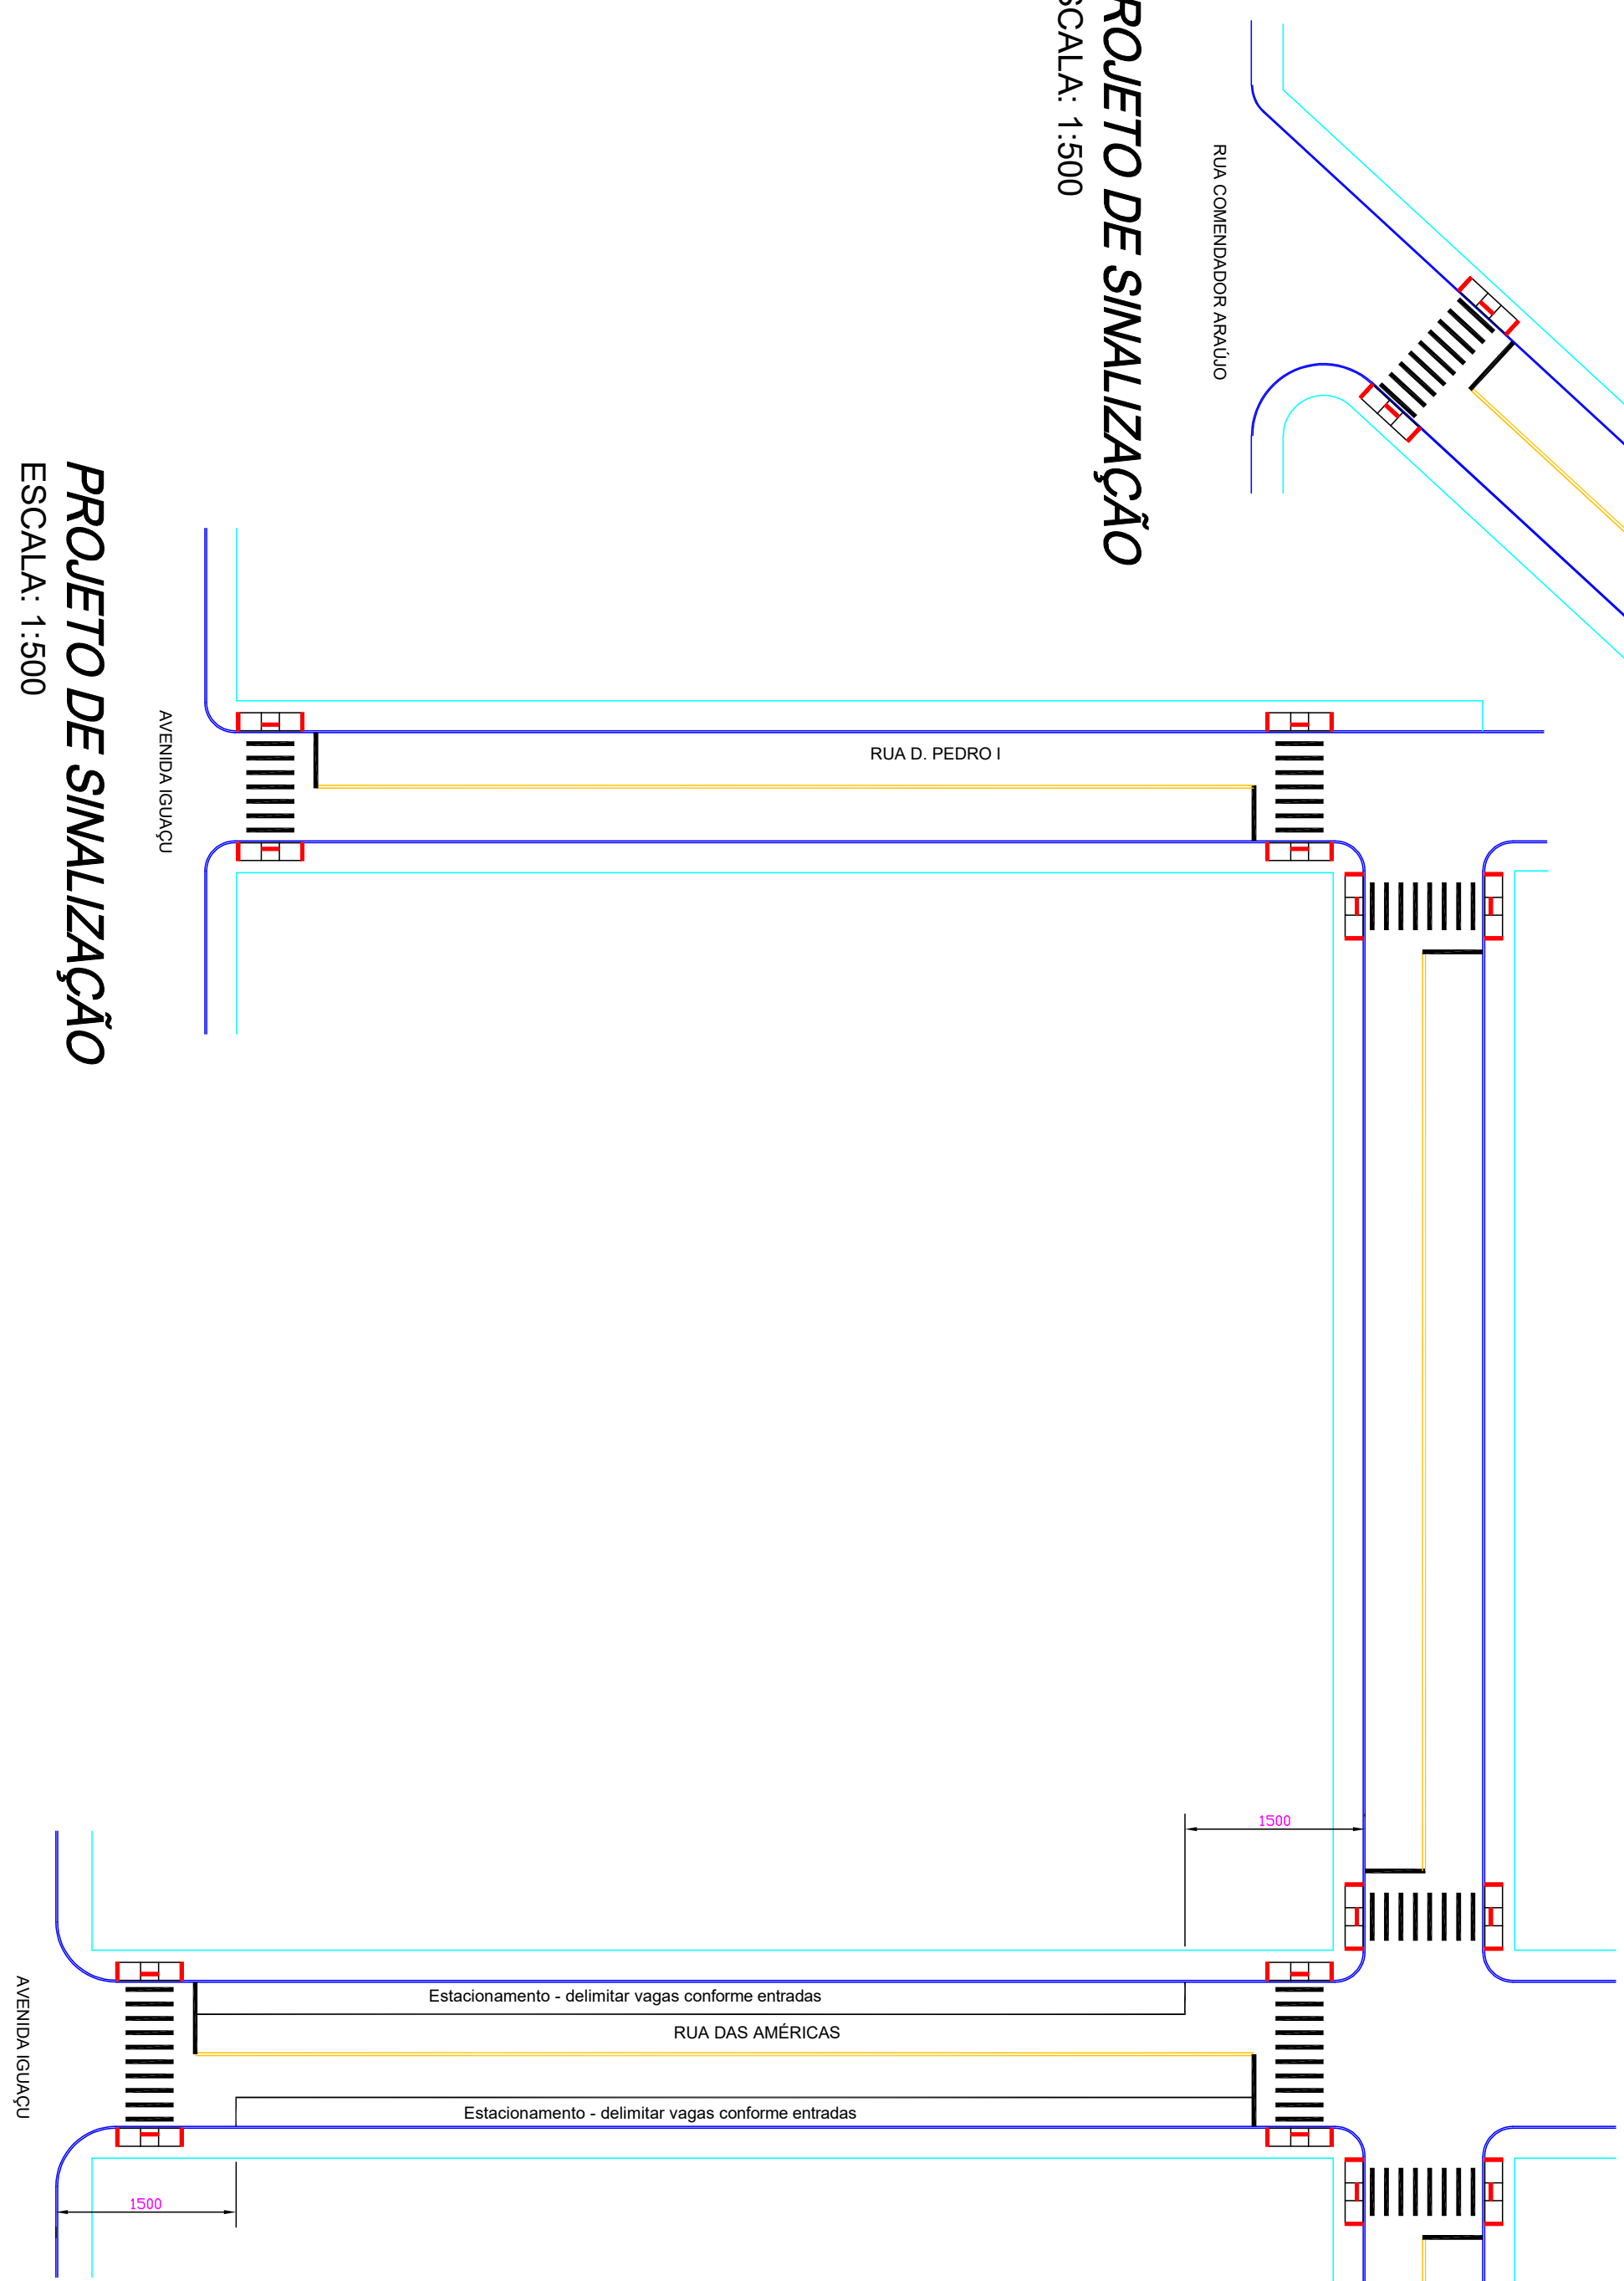

PROJETO DE SINALIZAÇÃO

ESCALA: 1:500

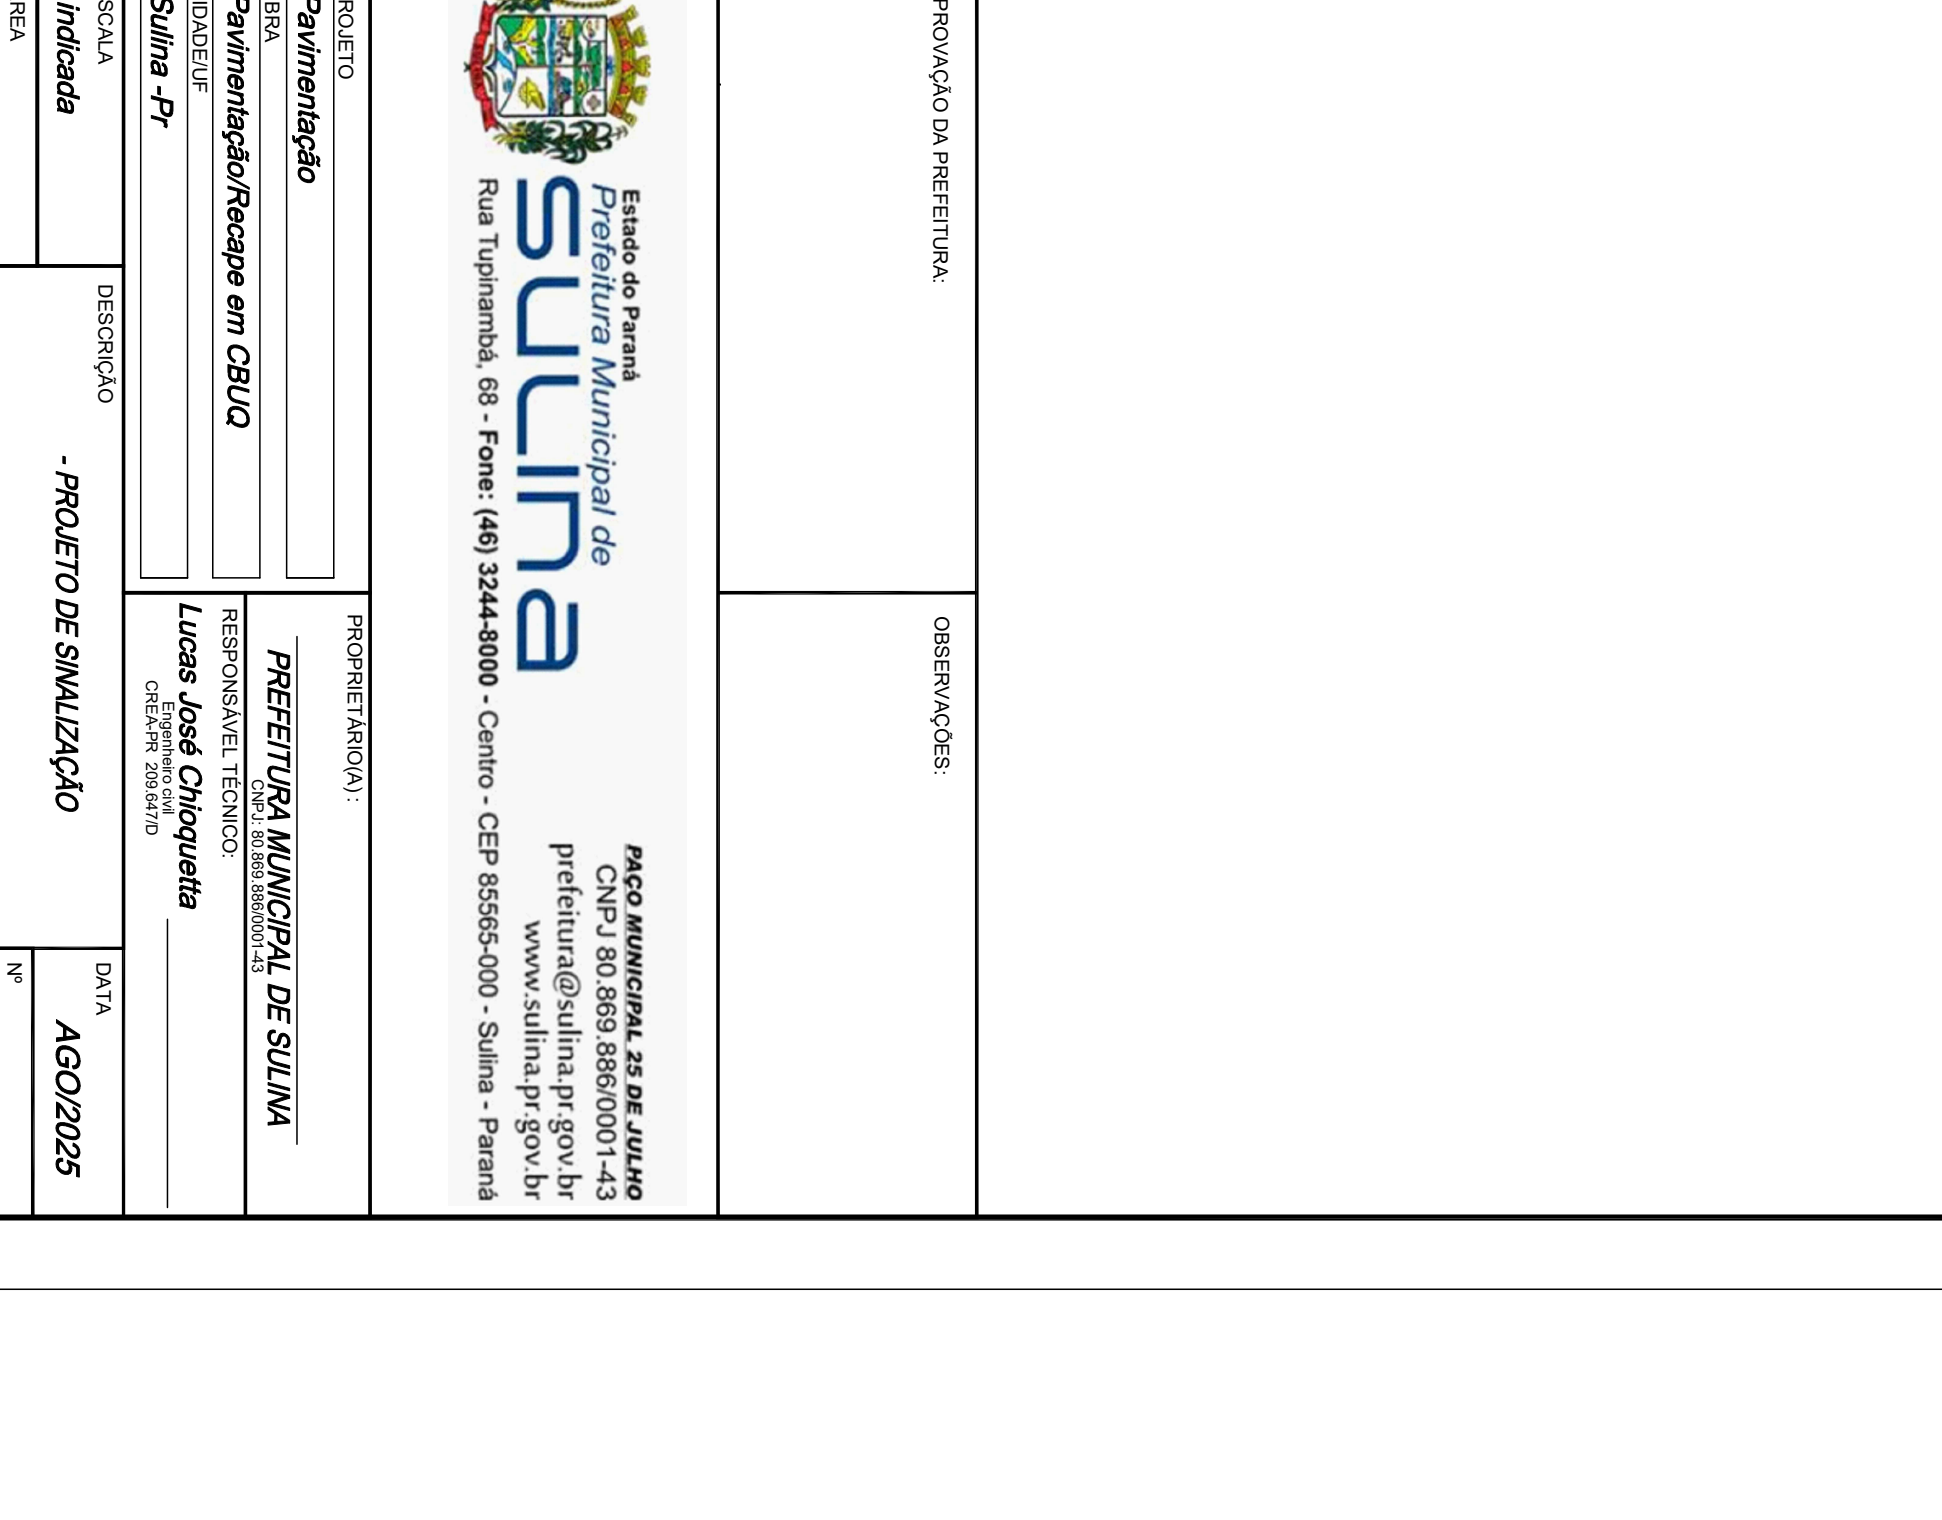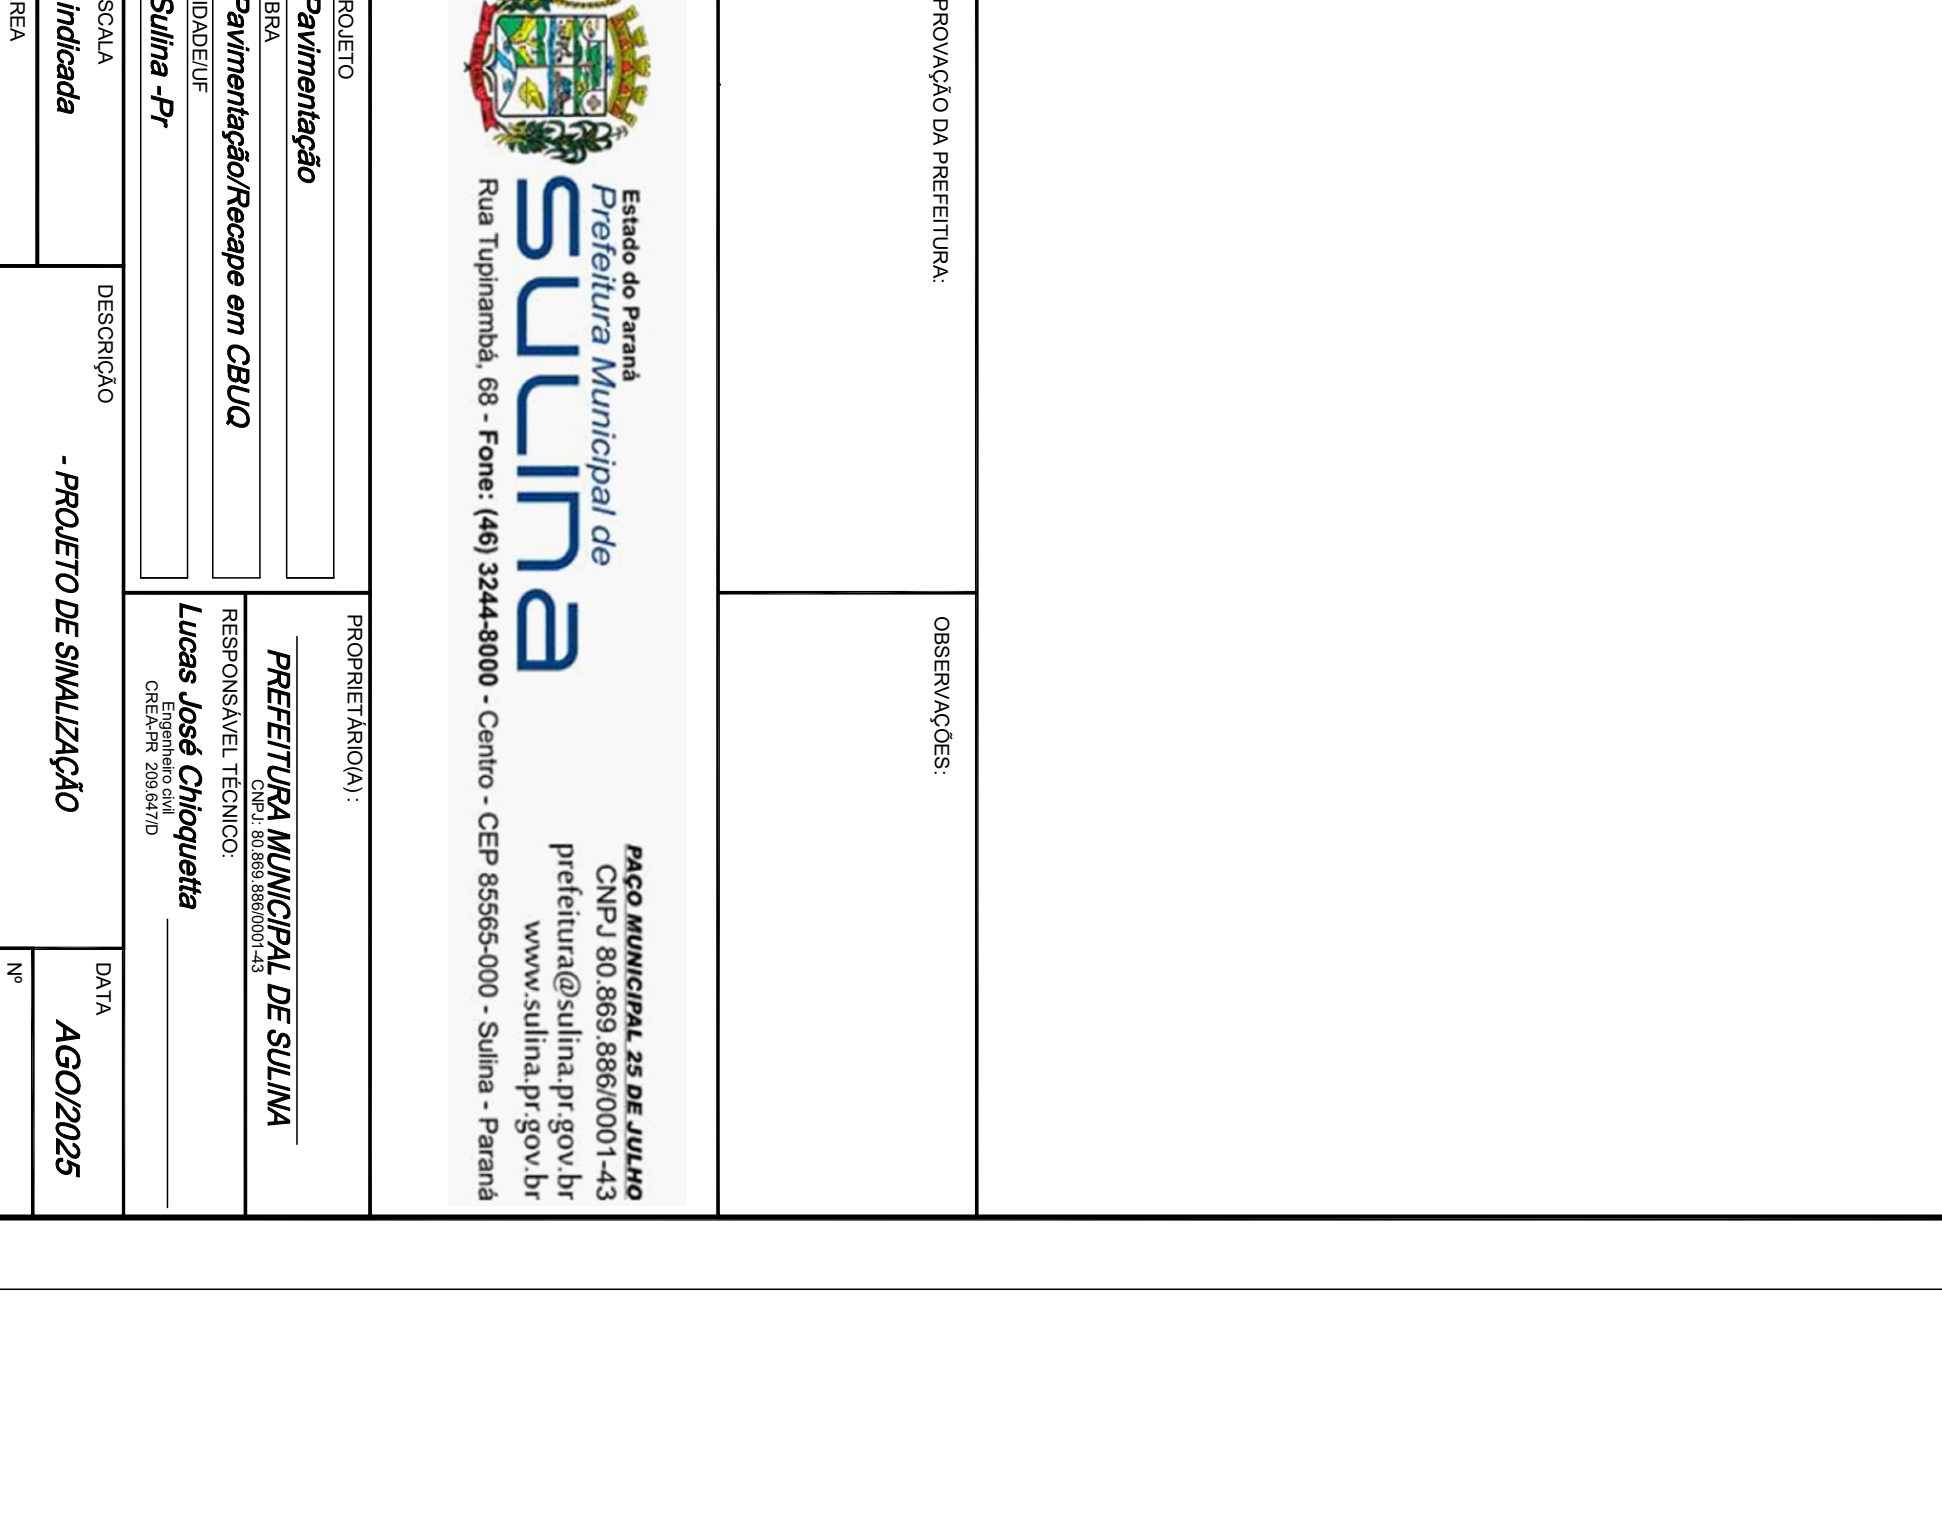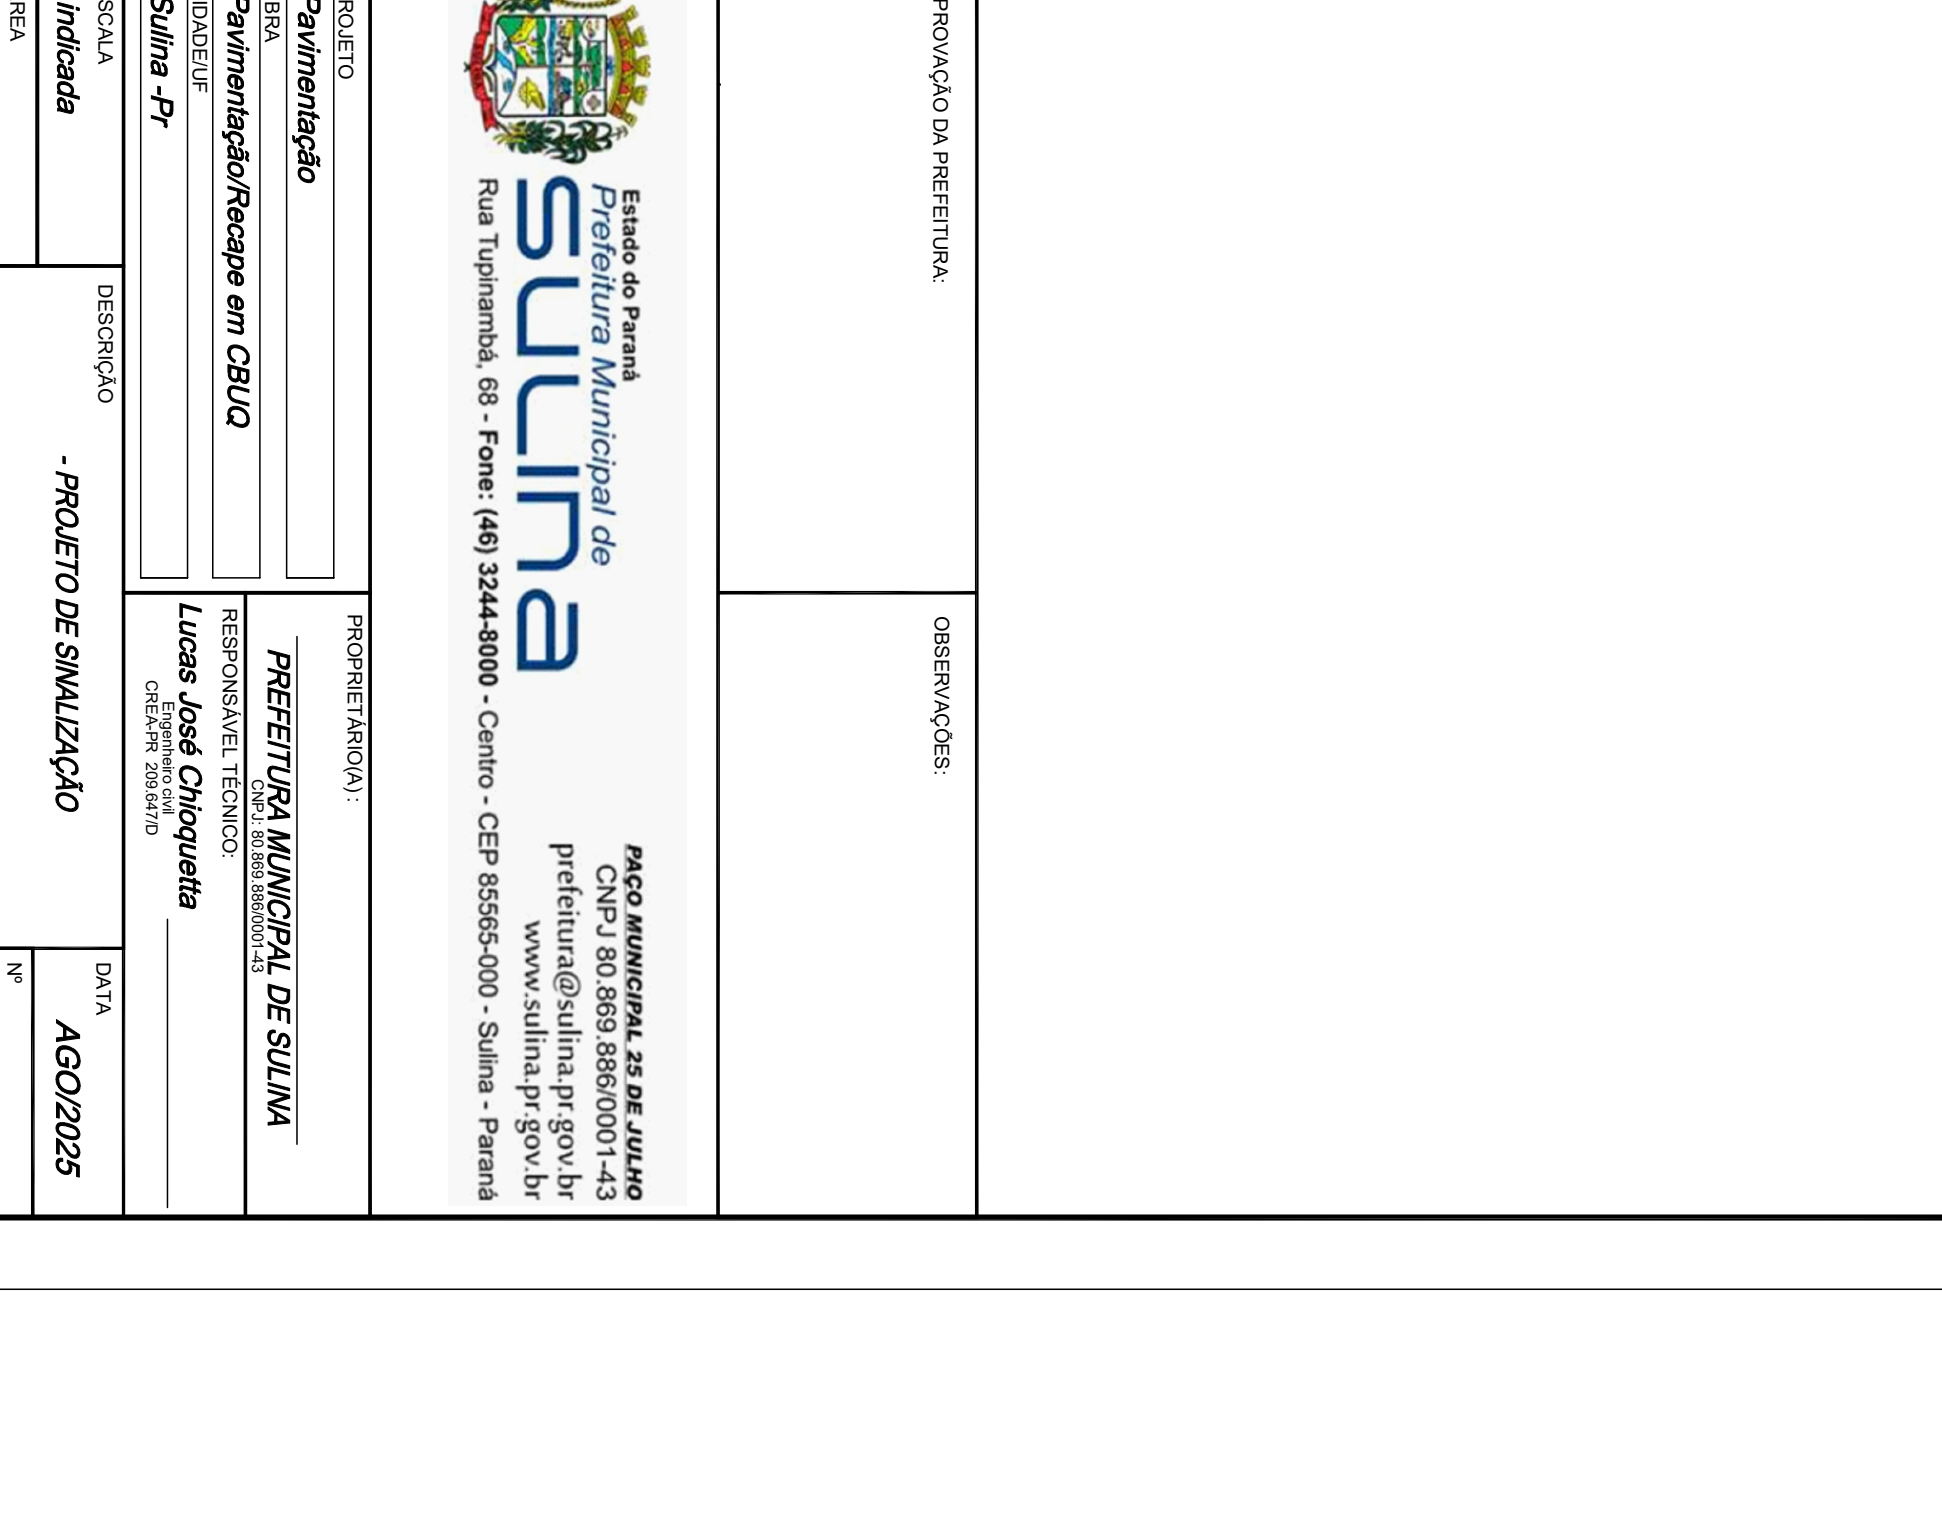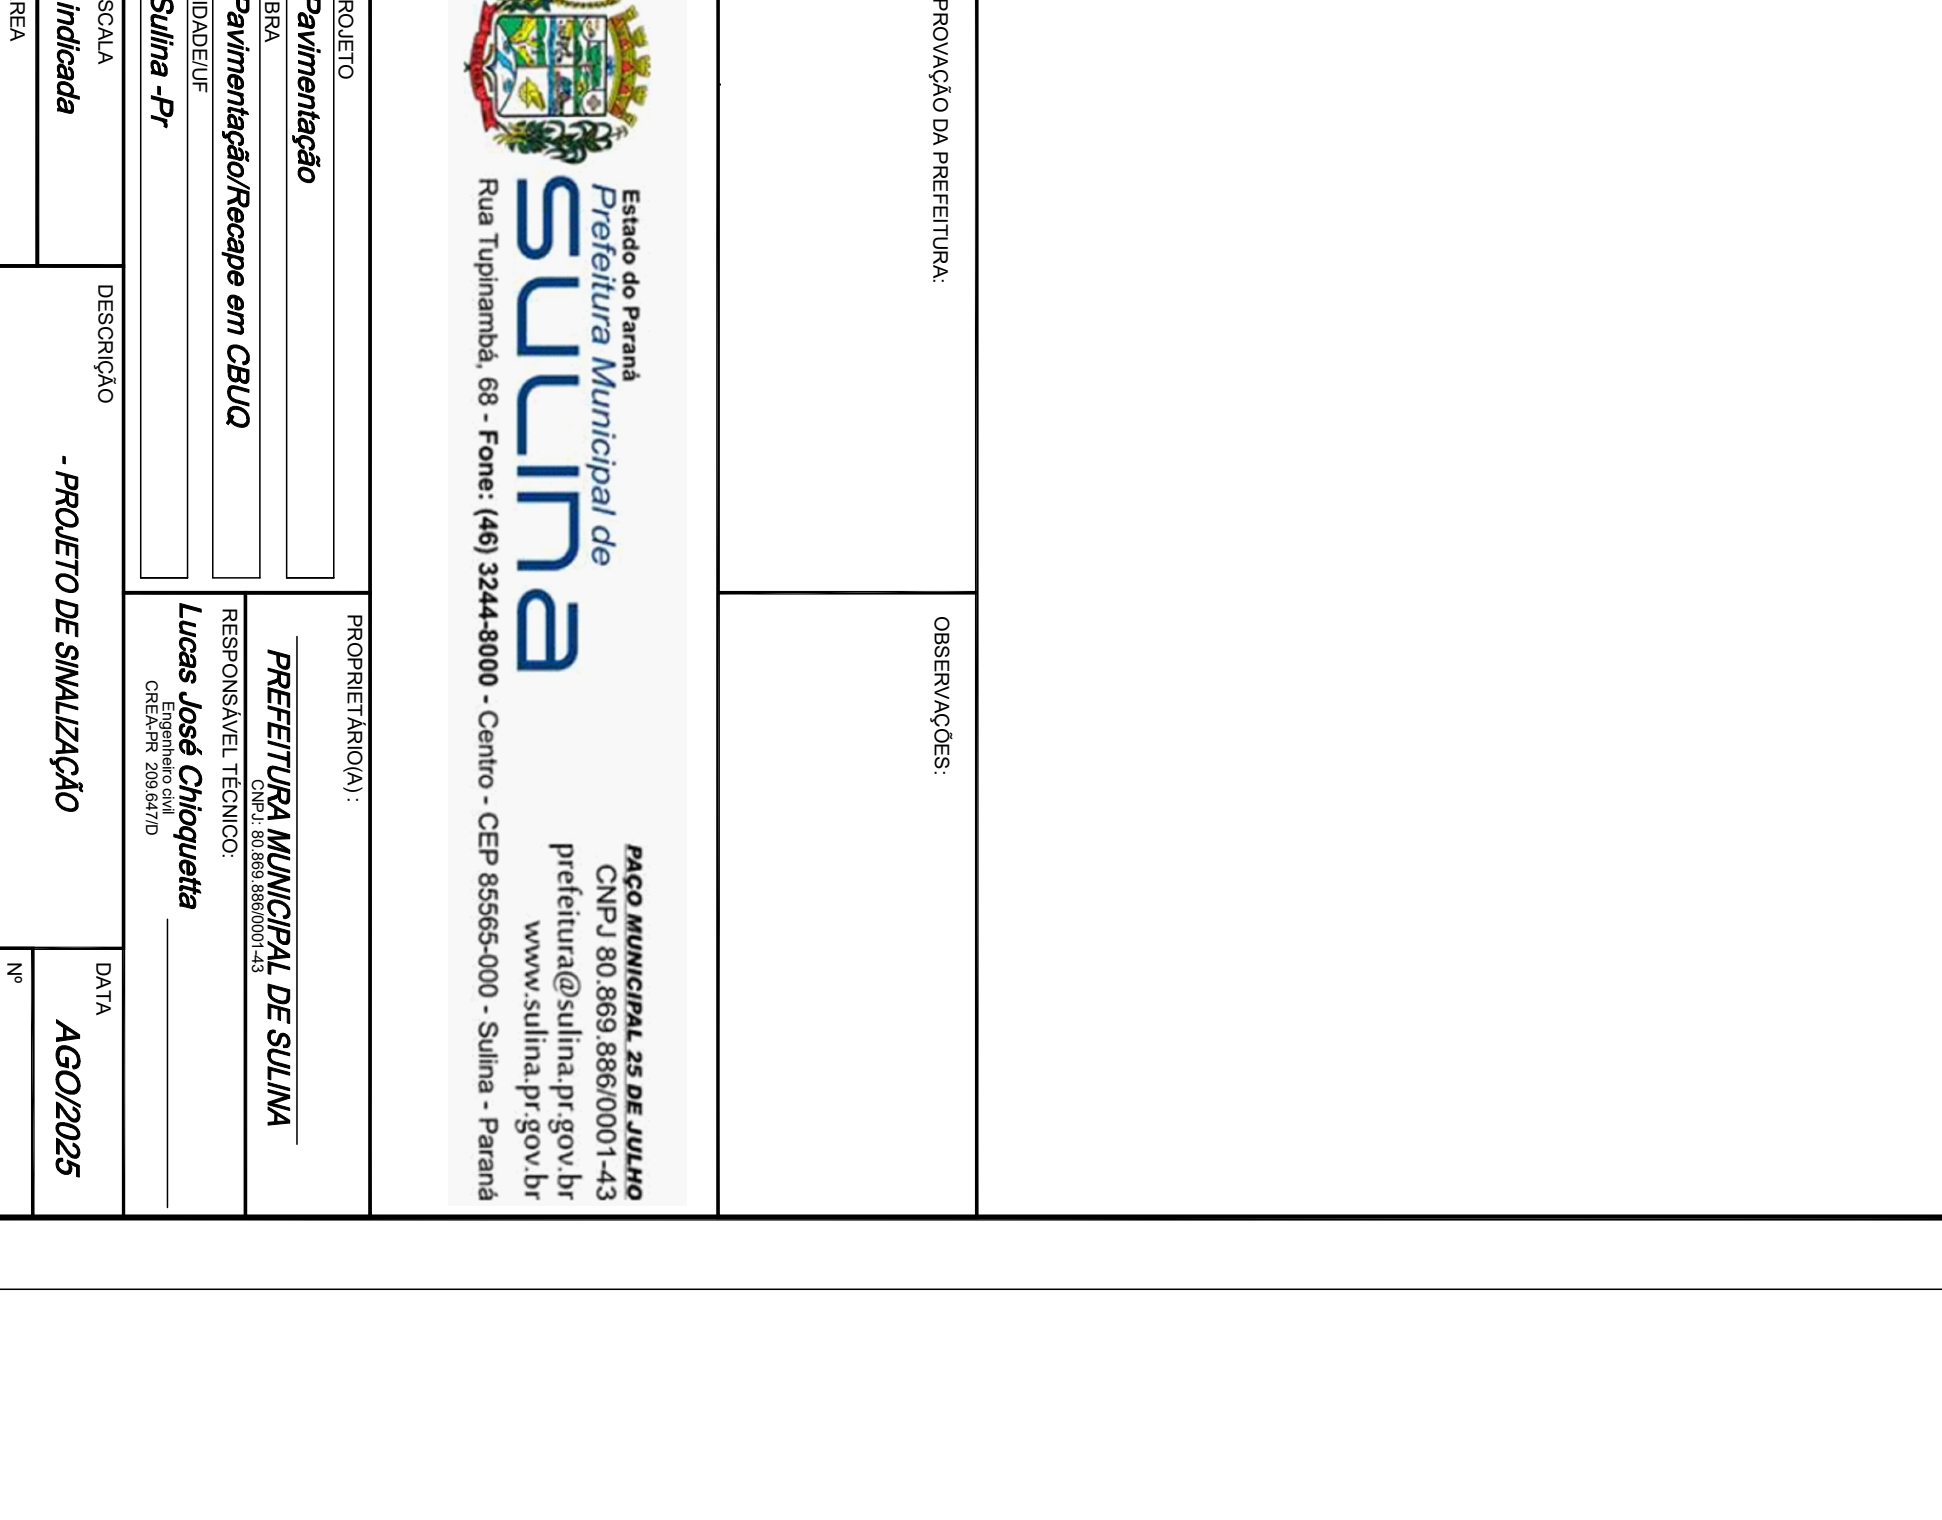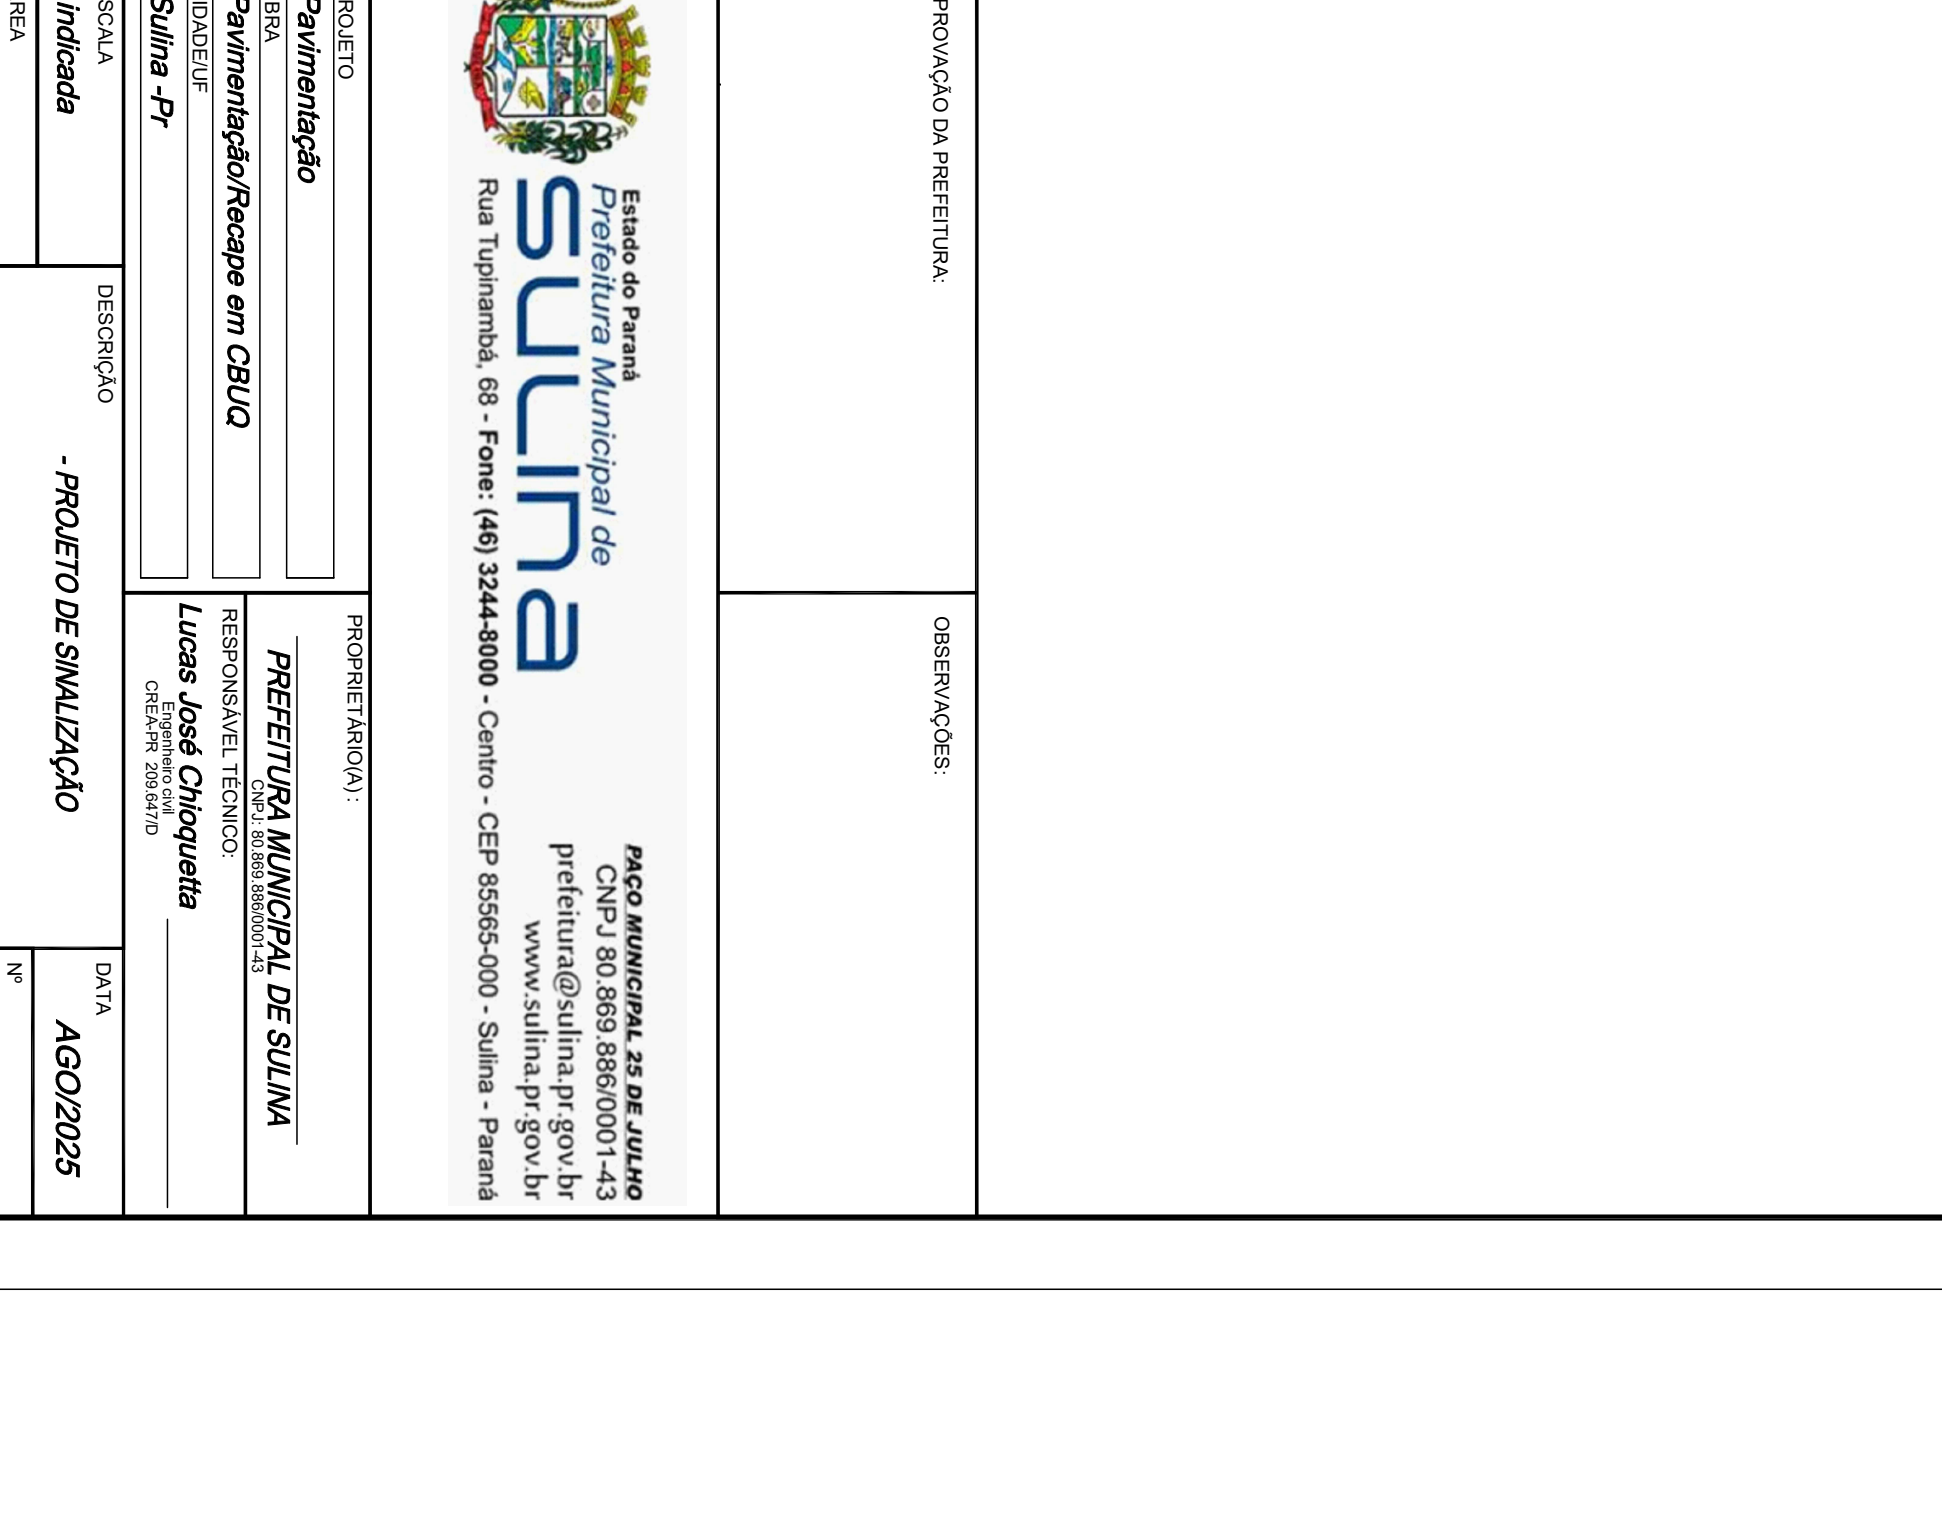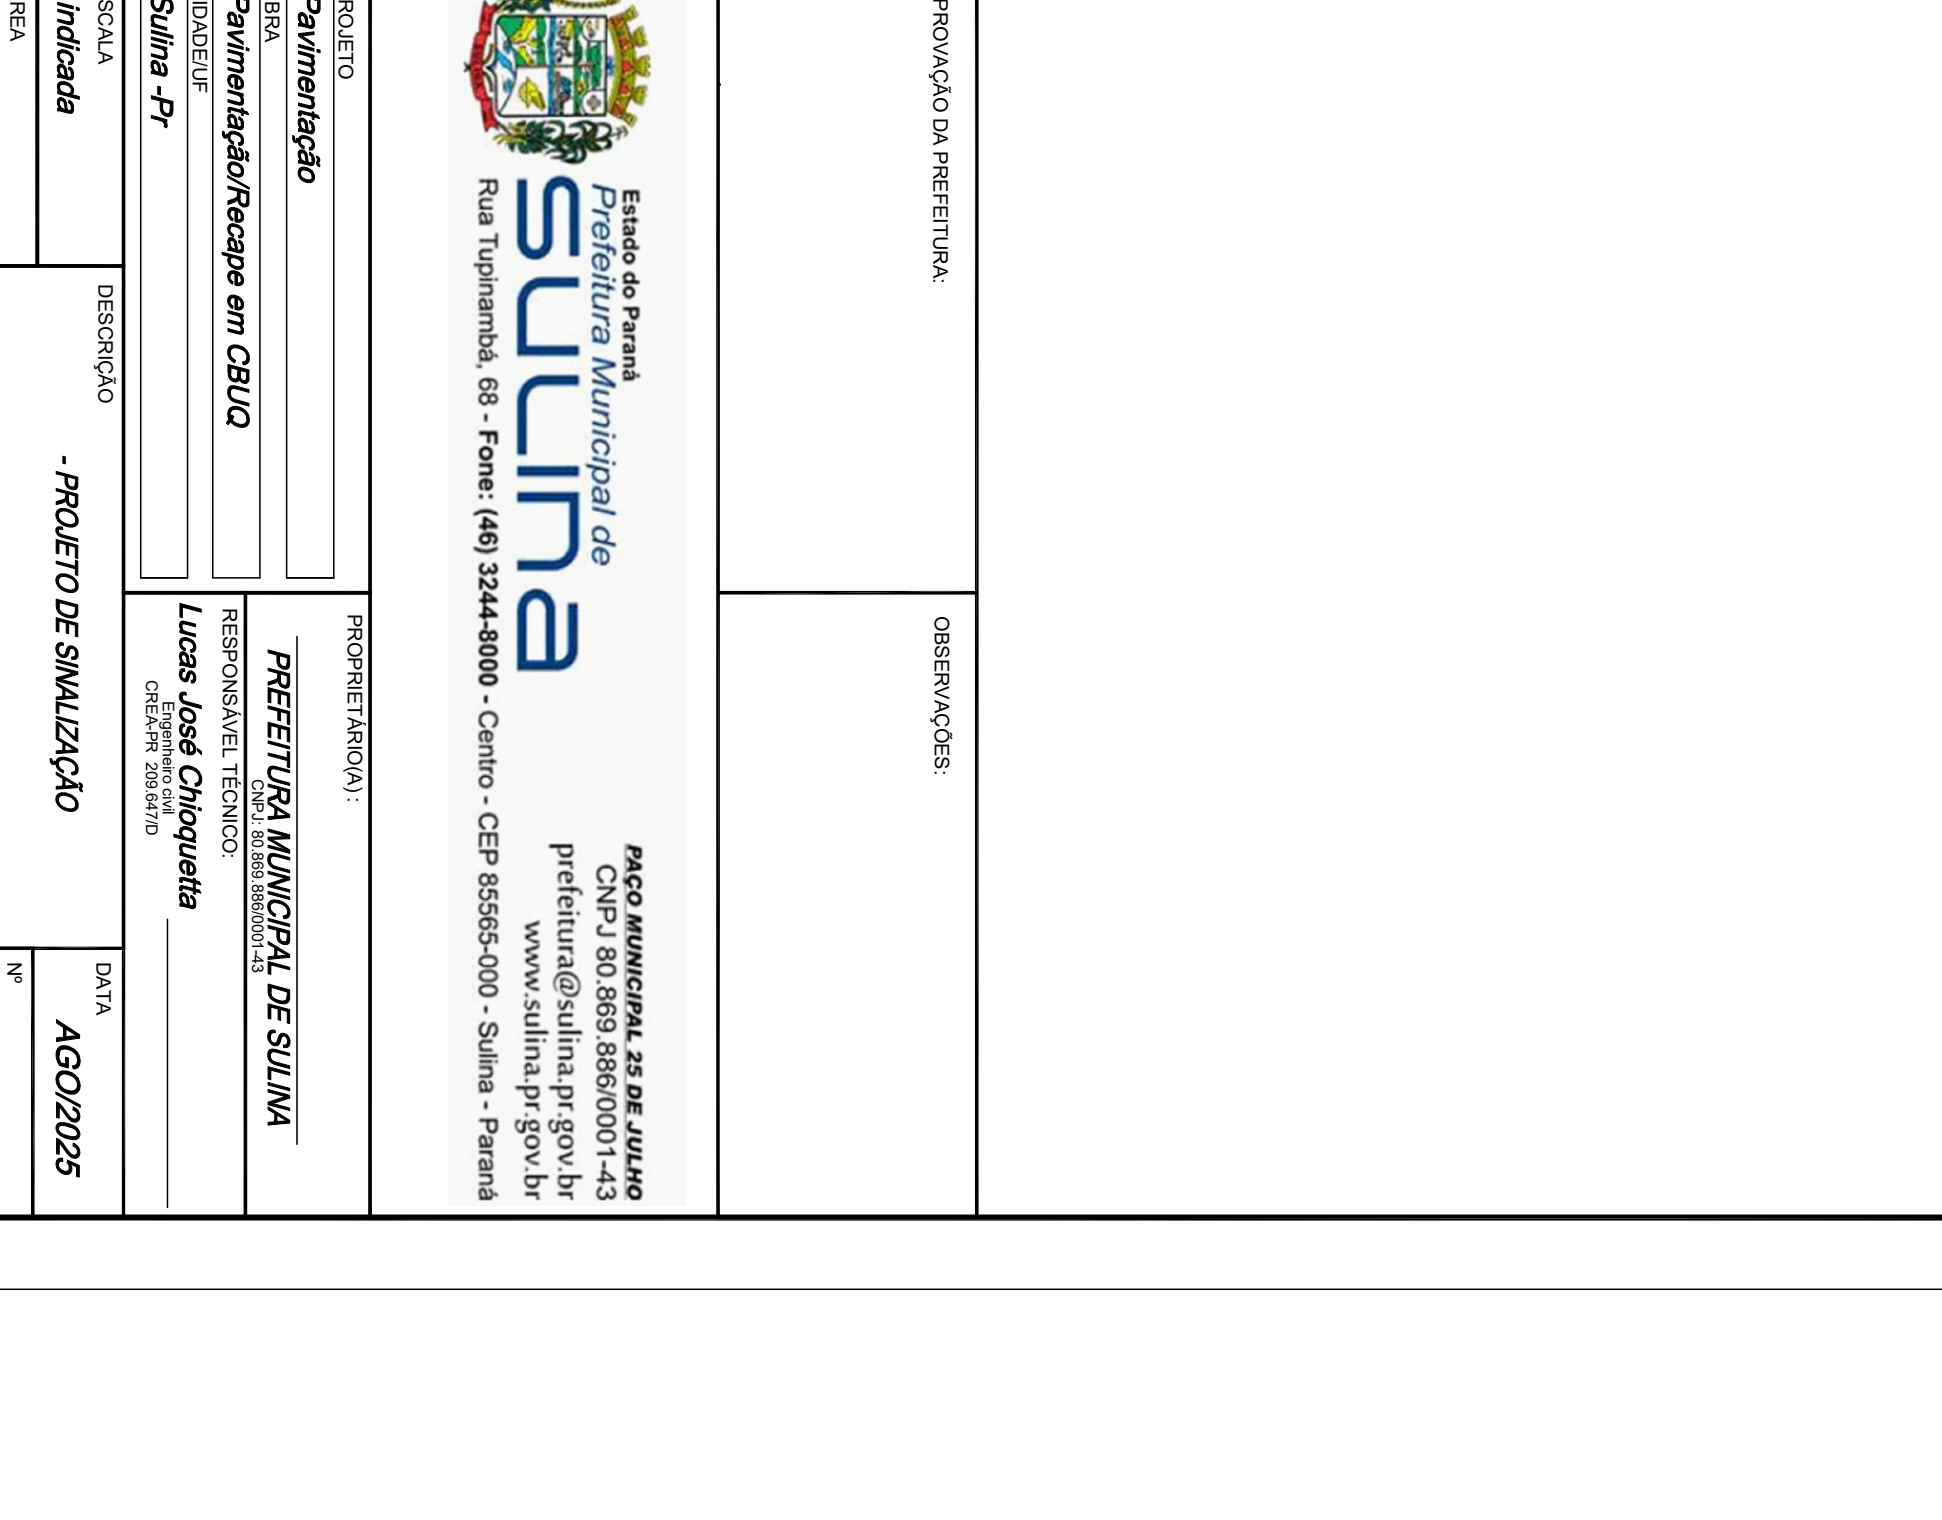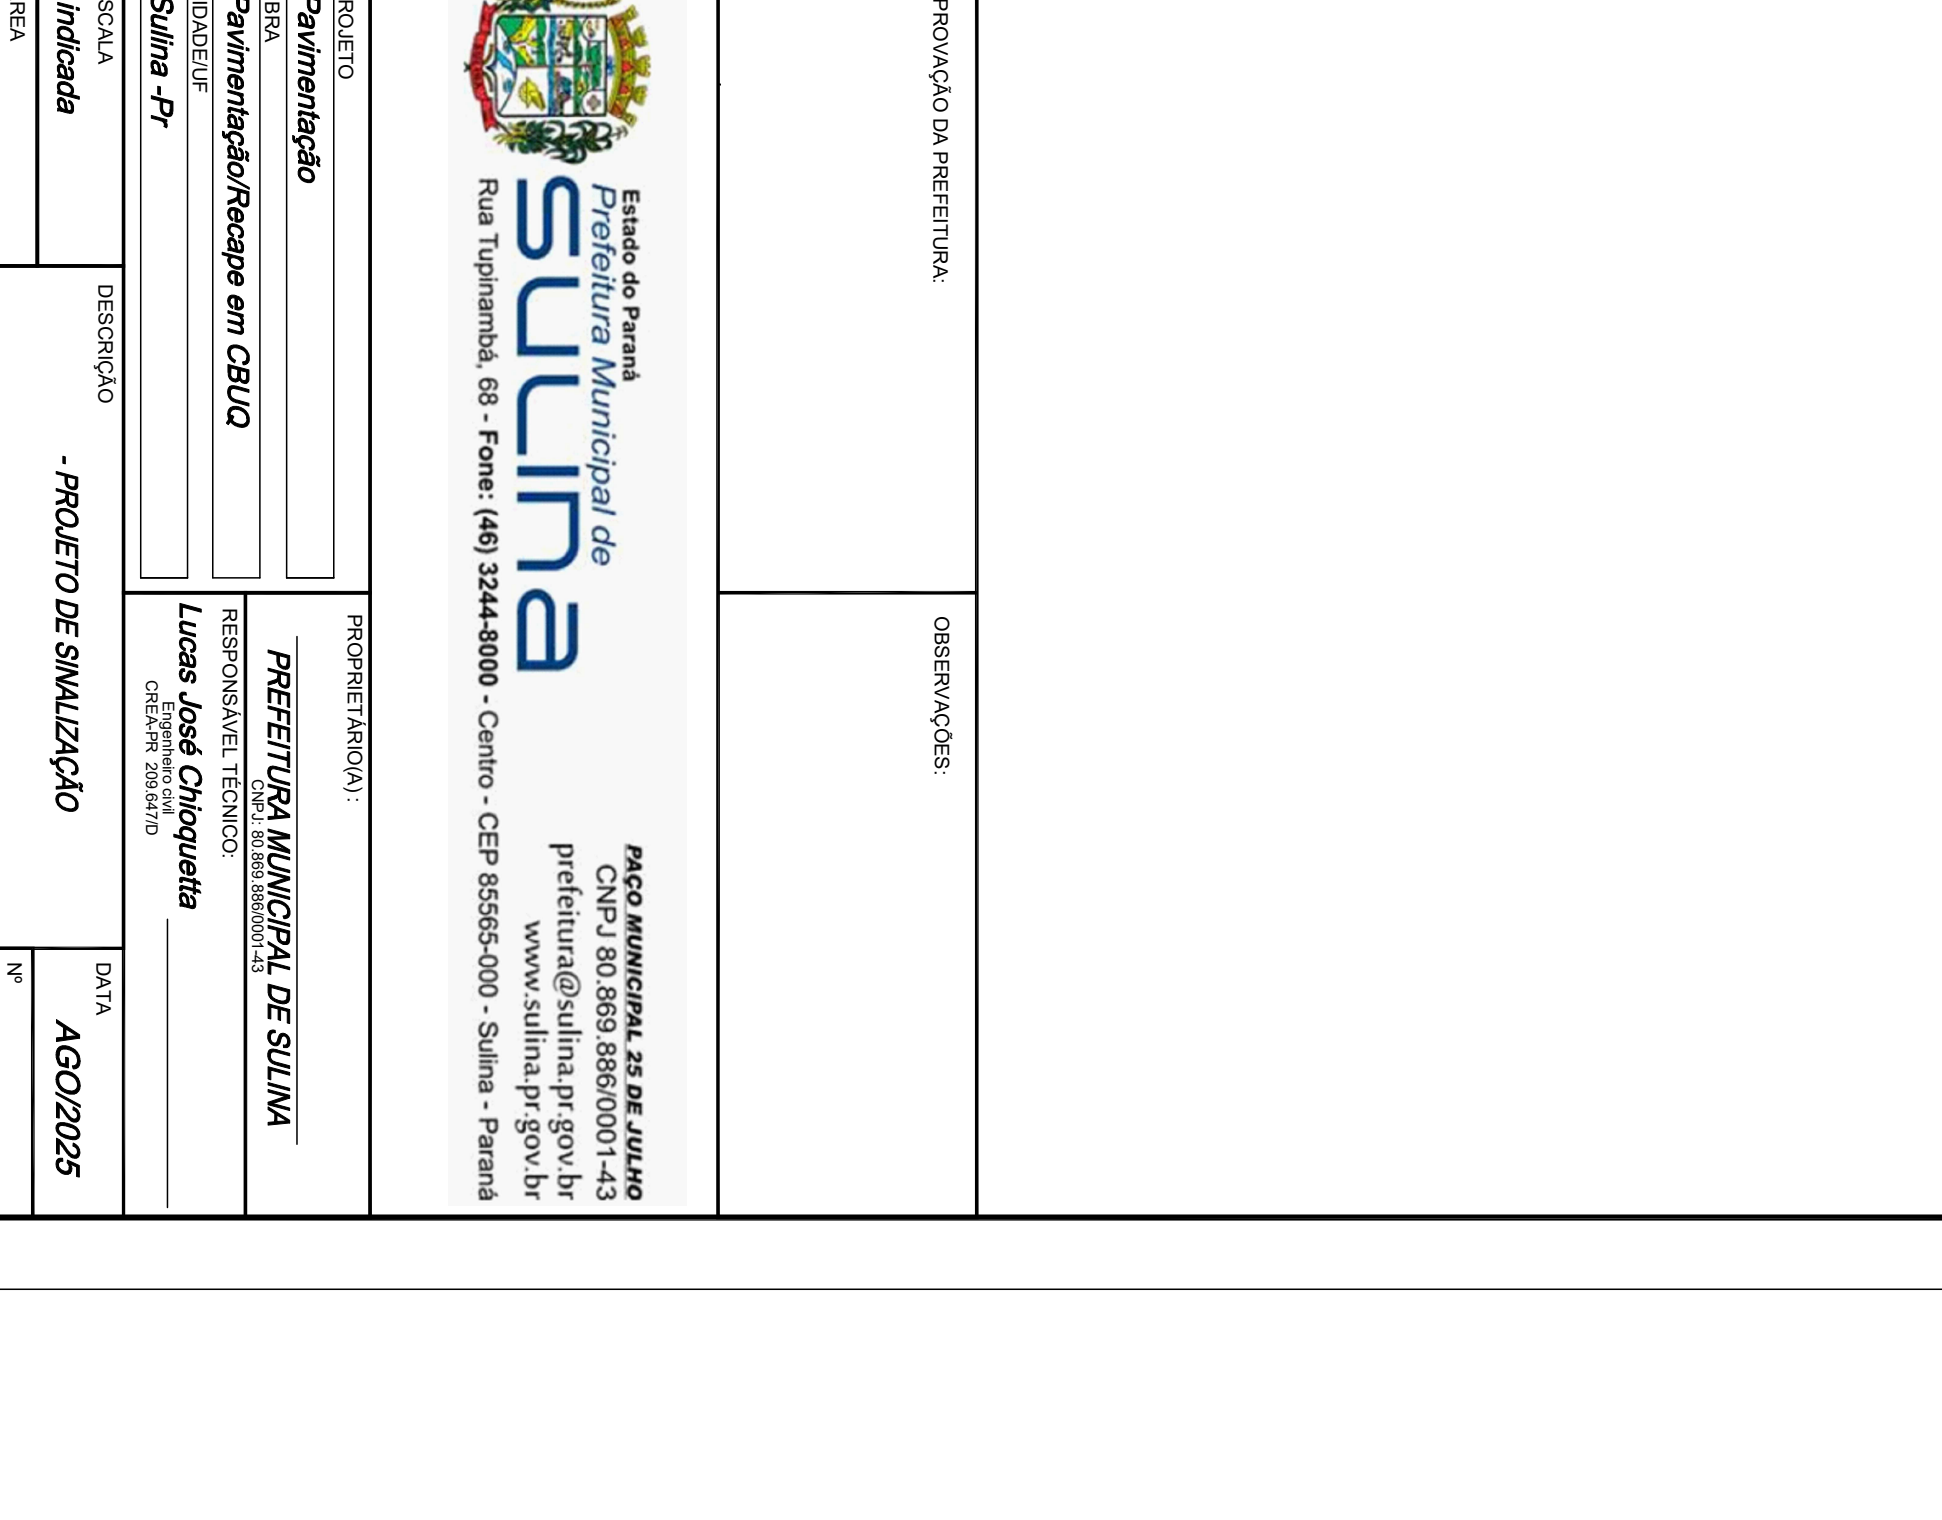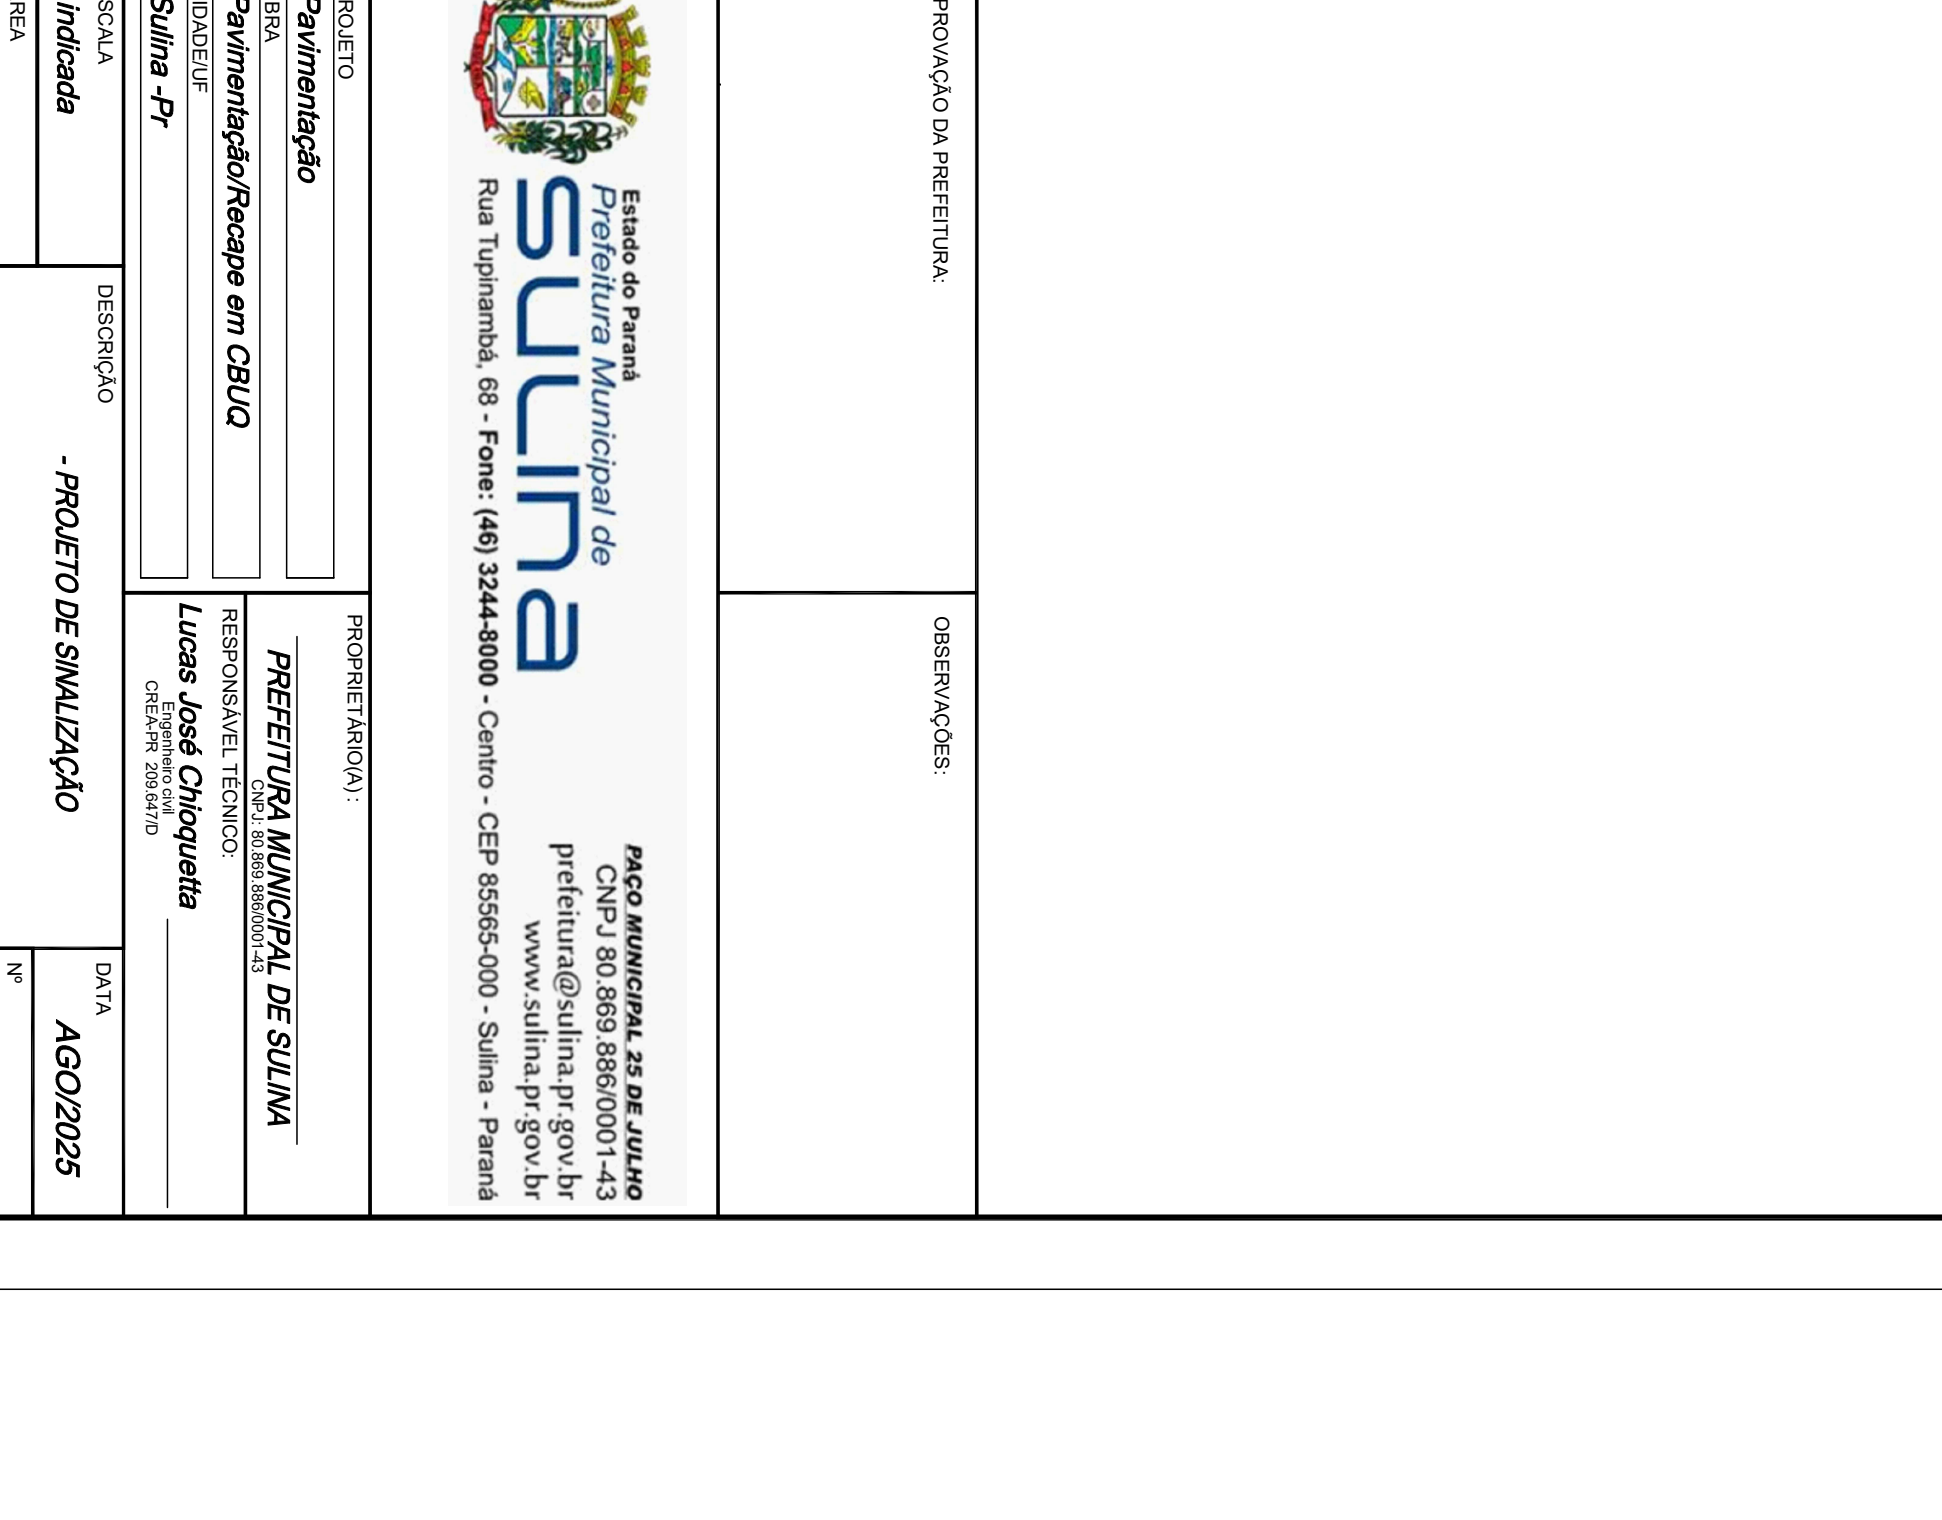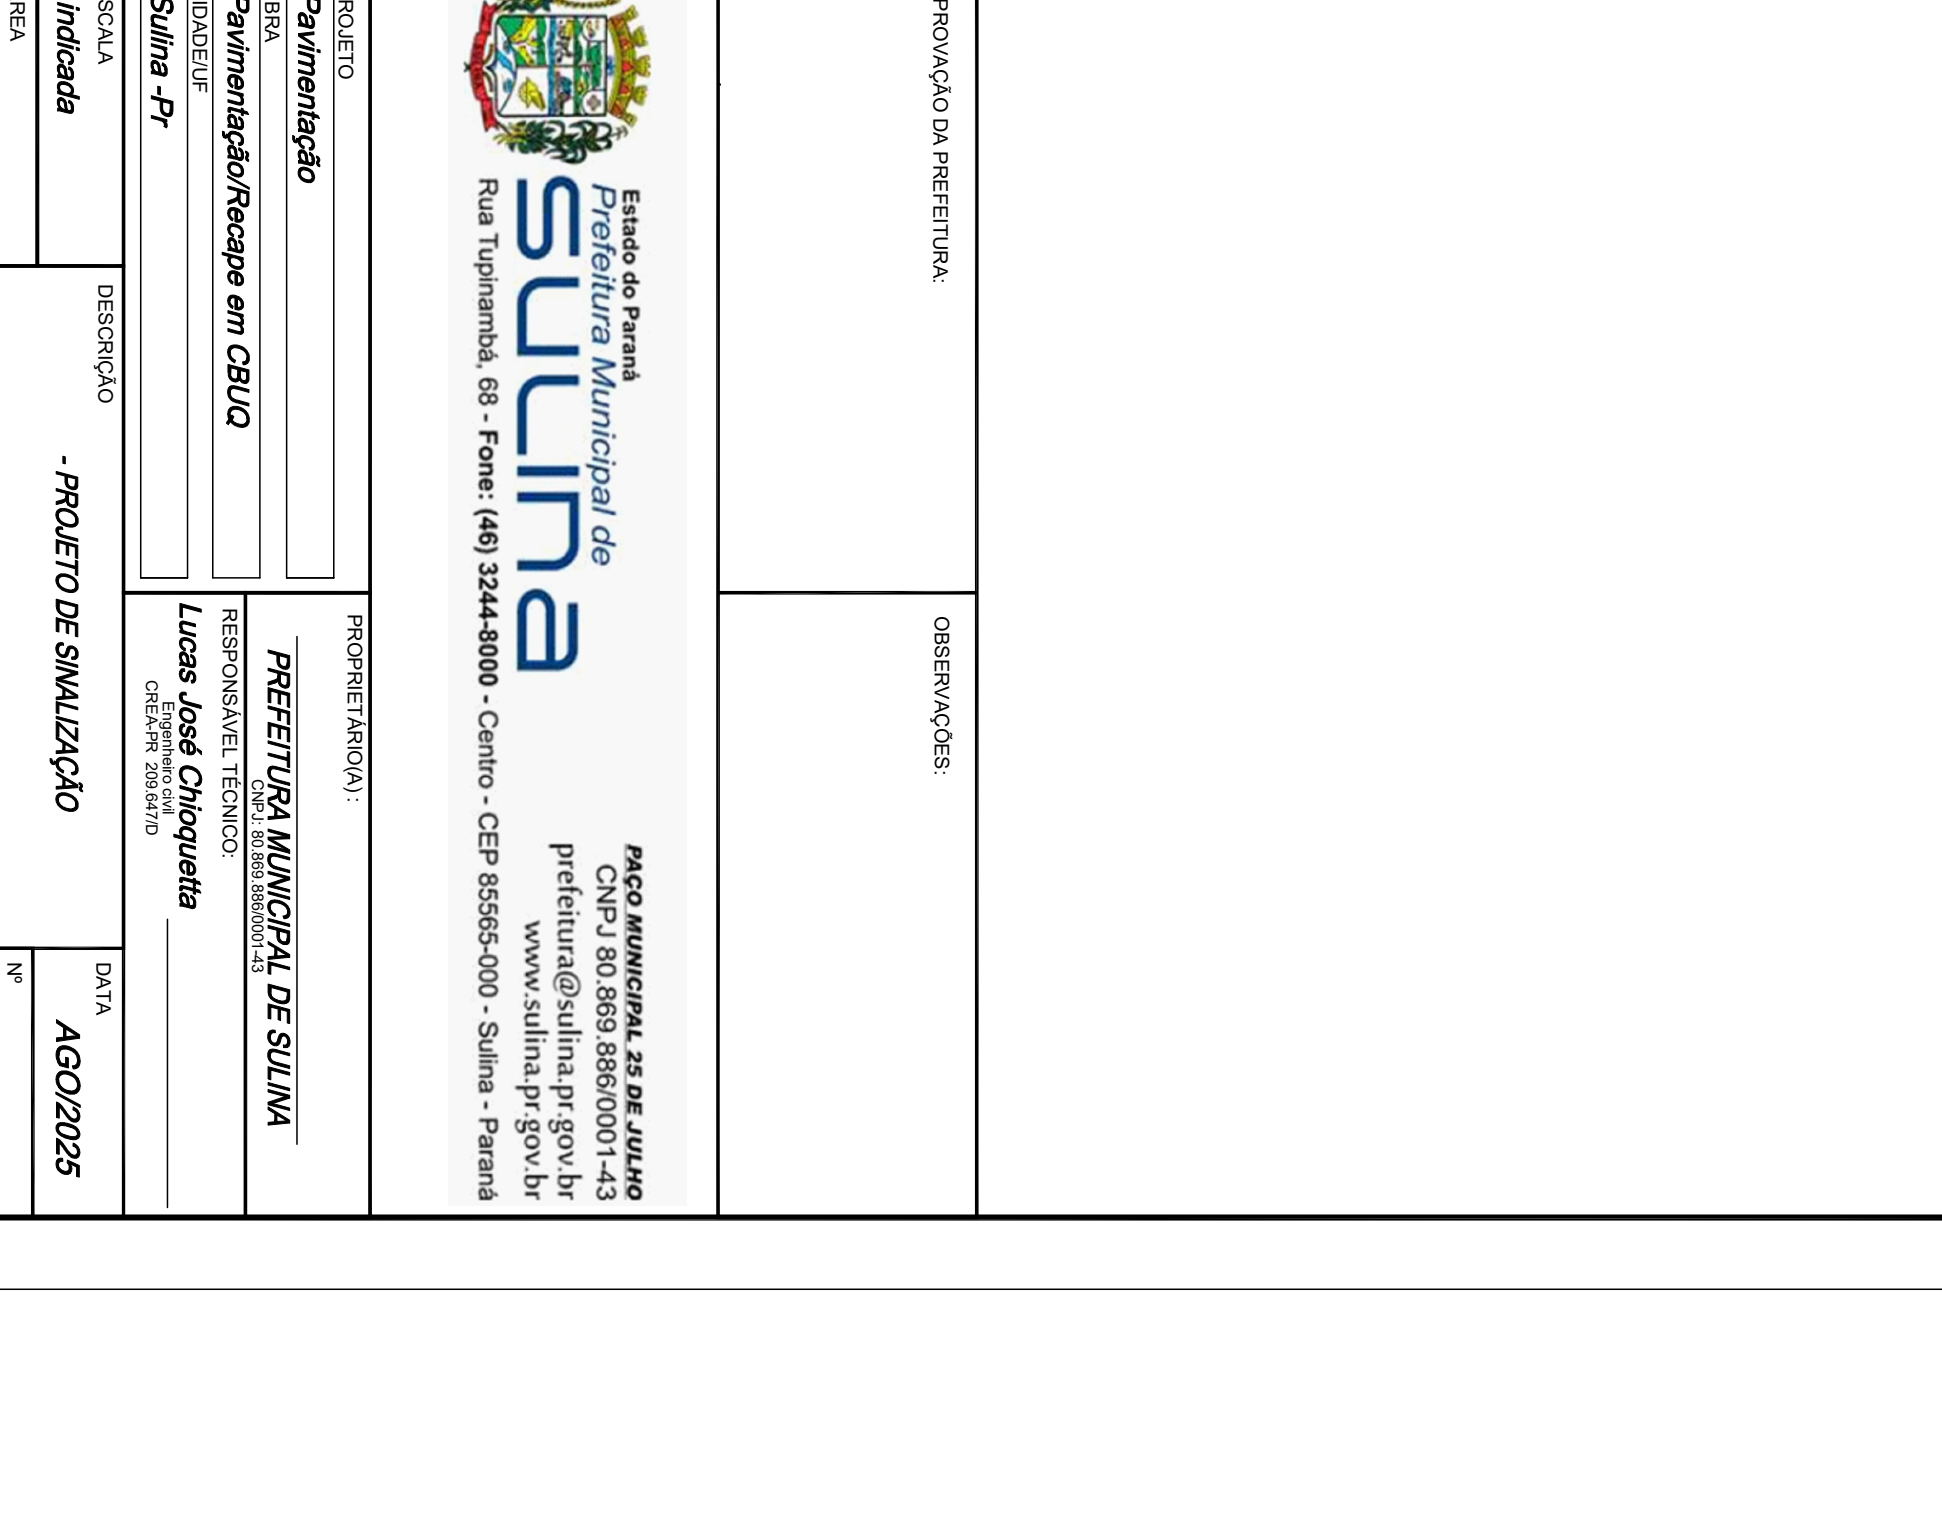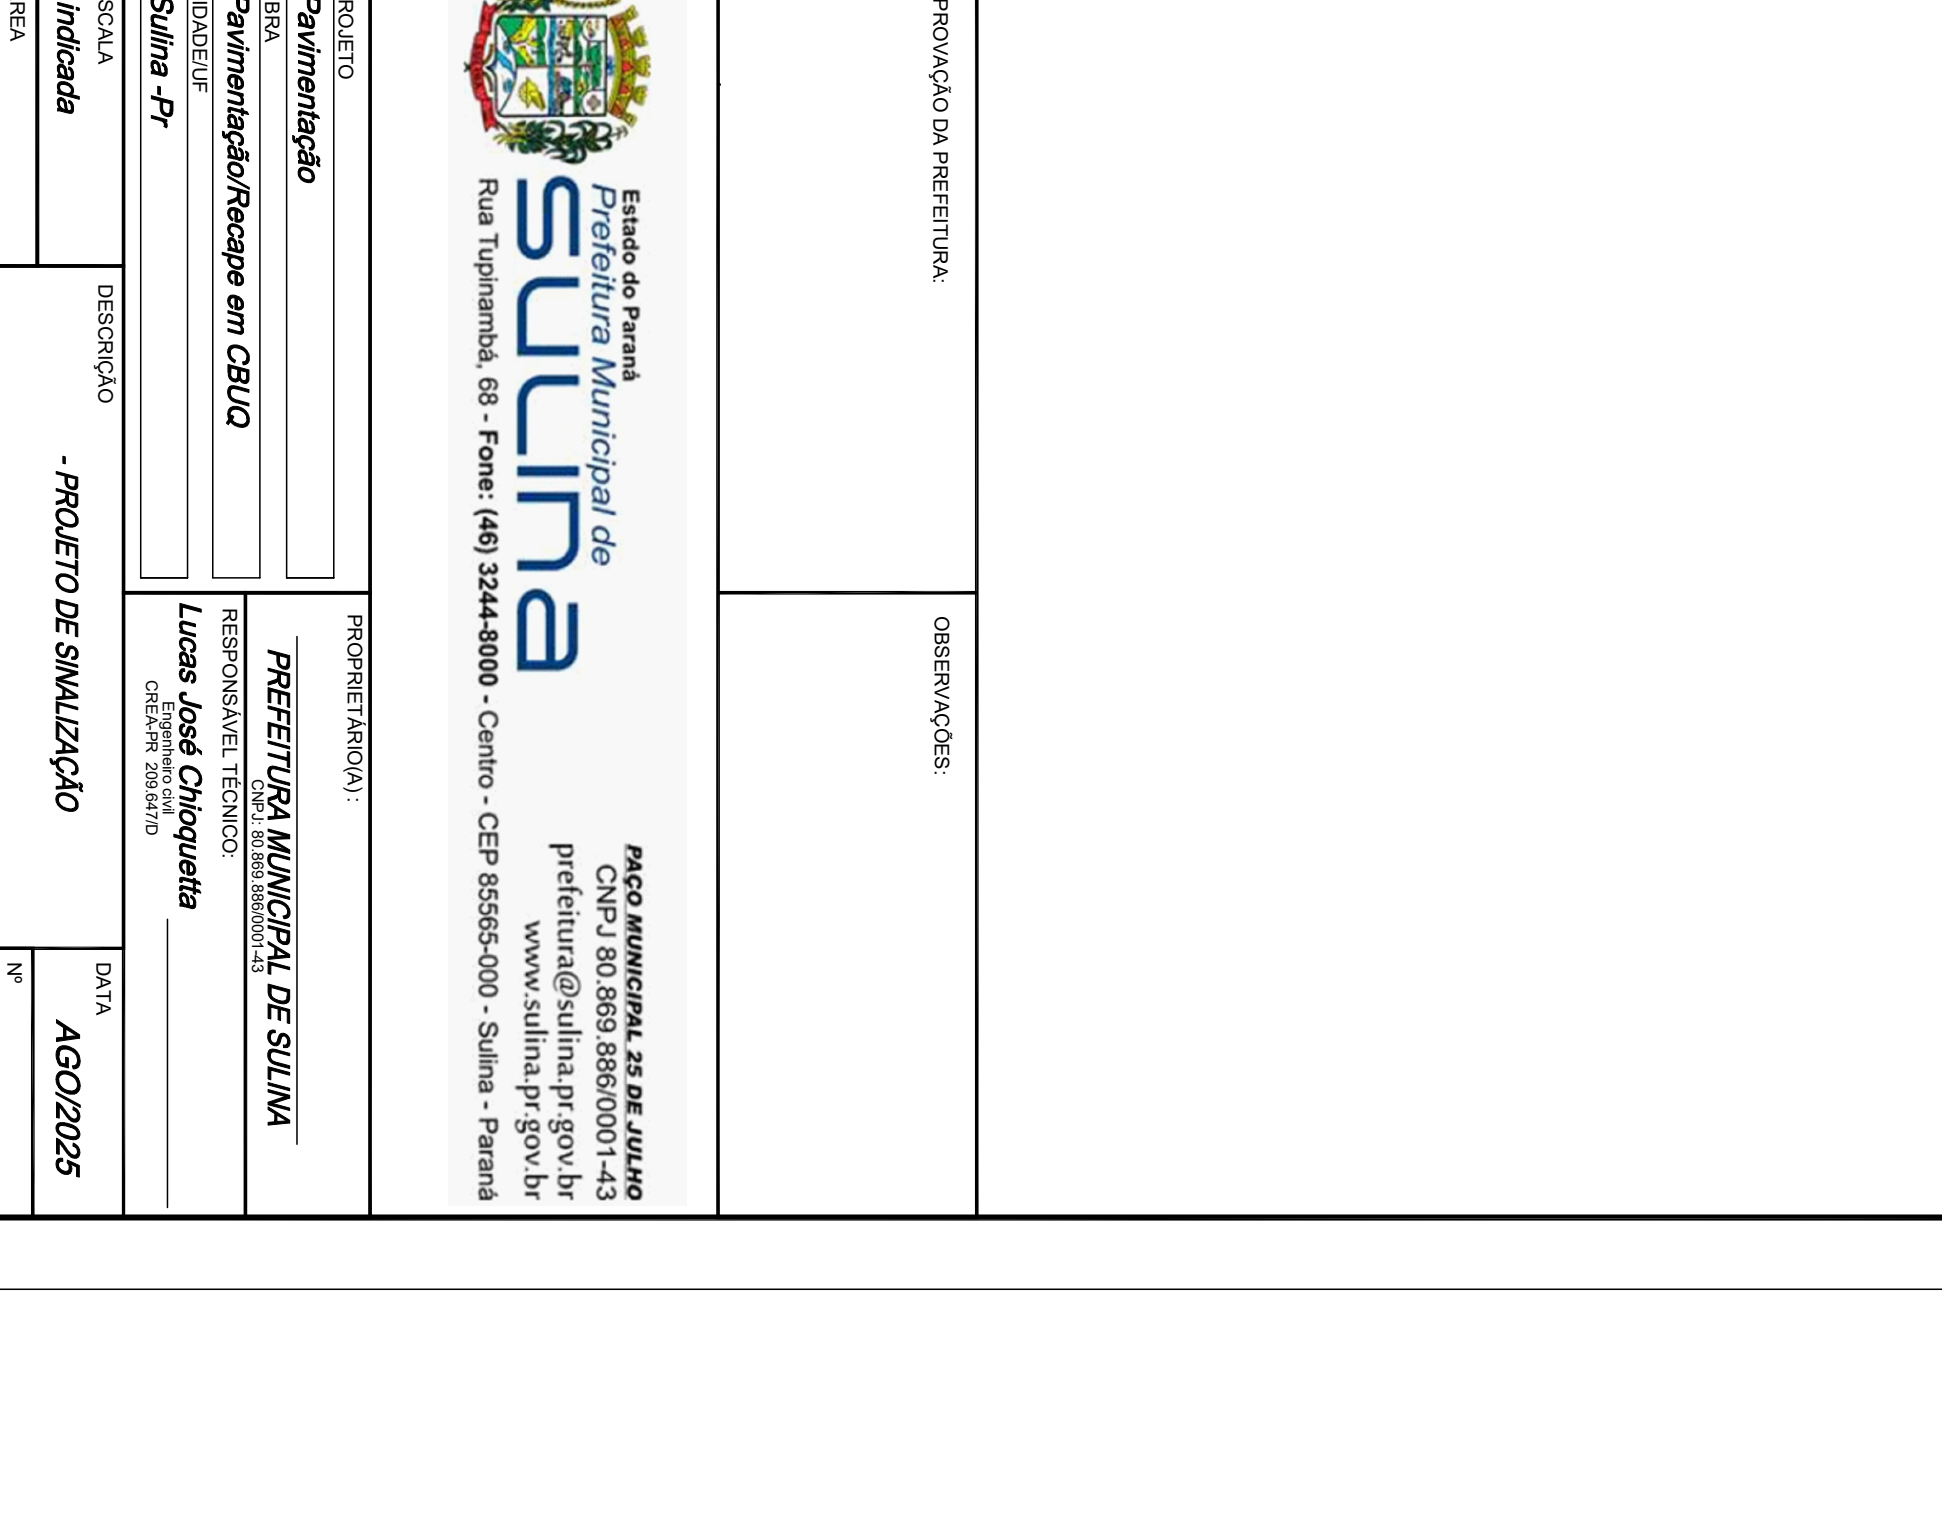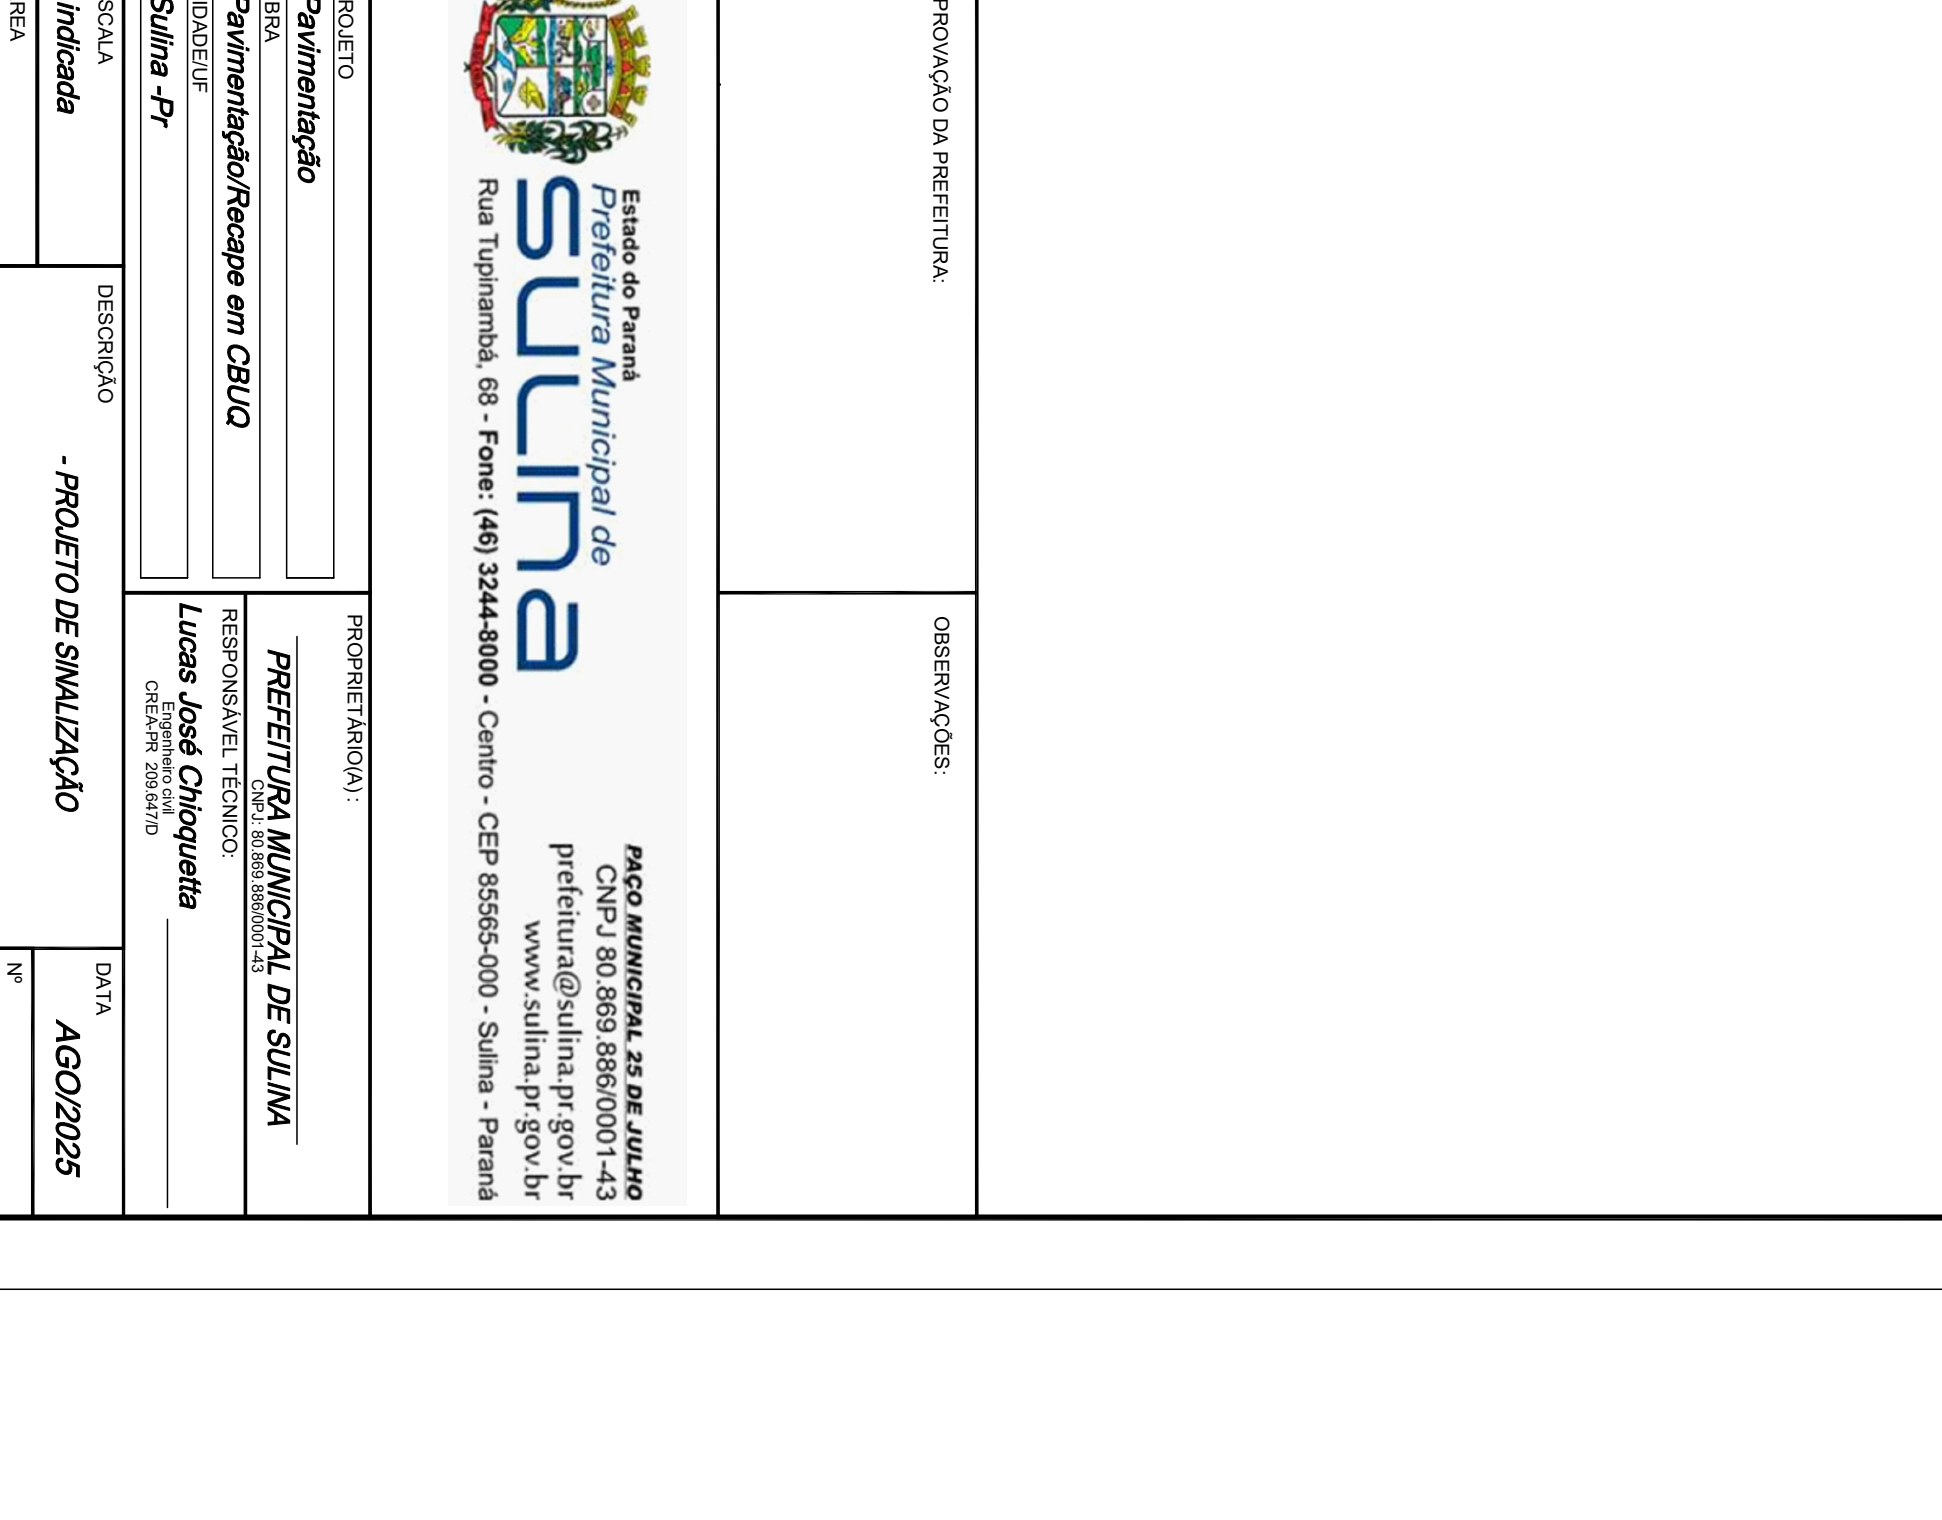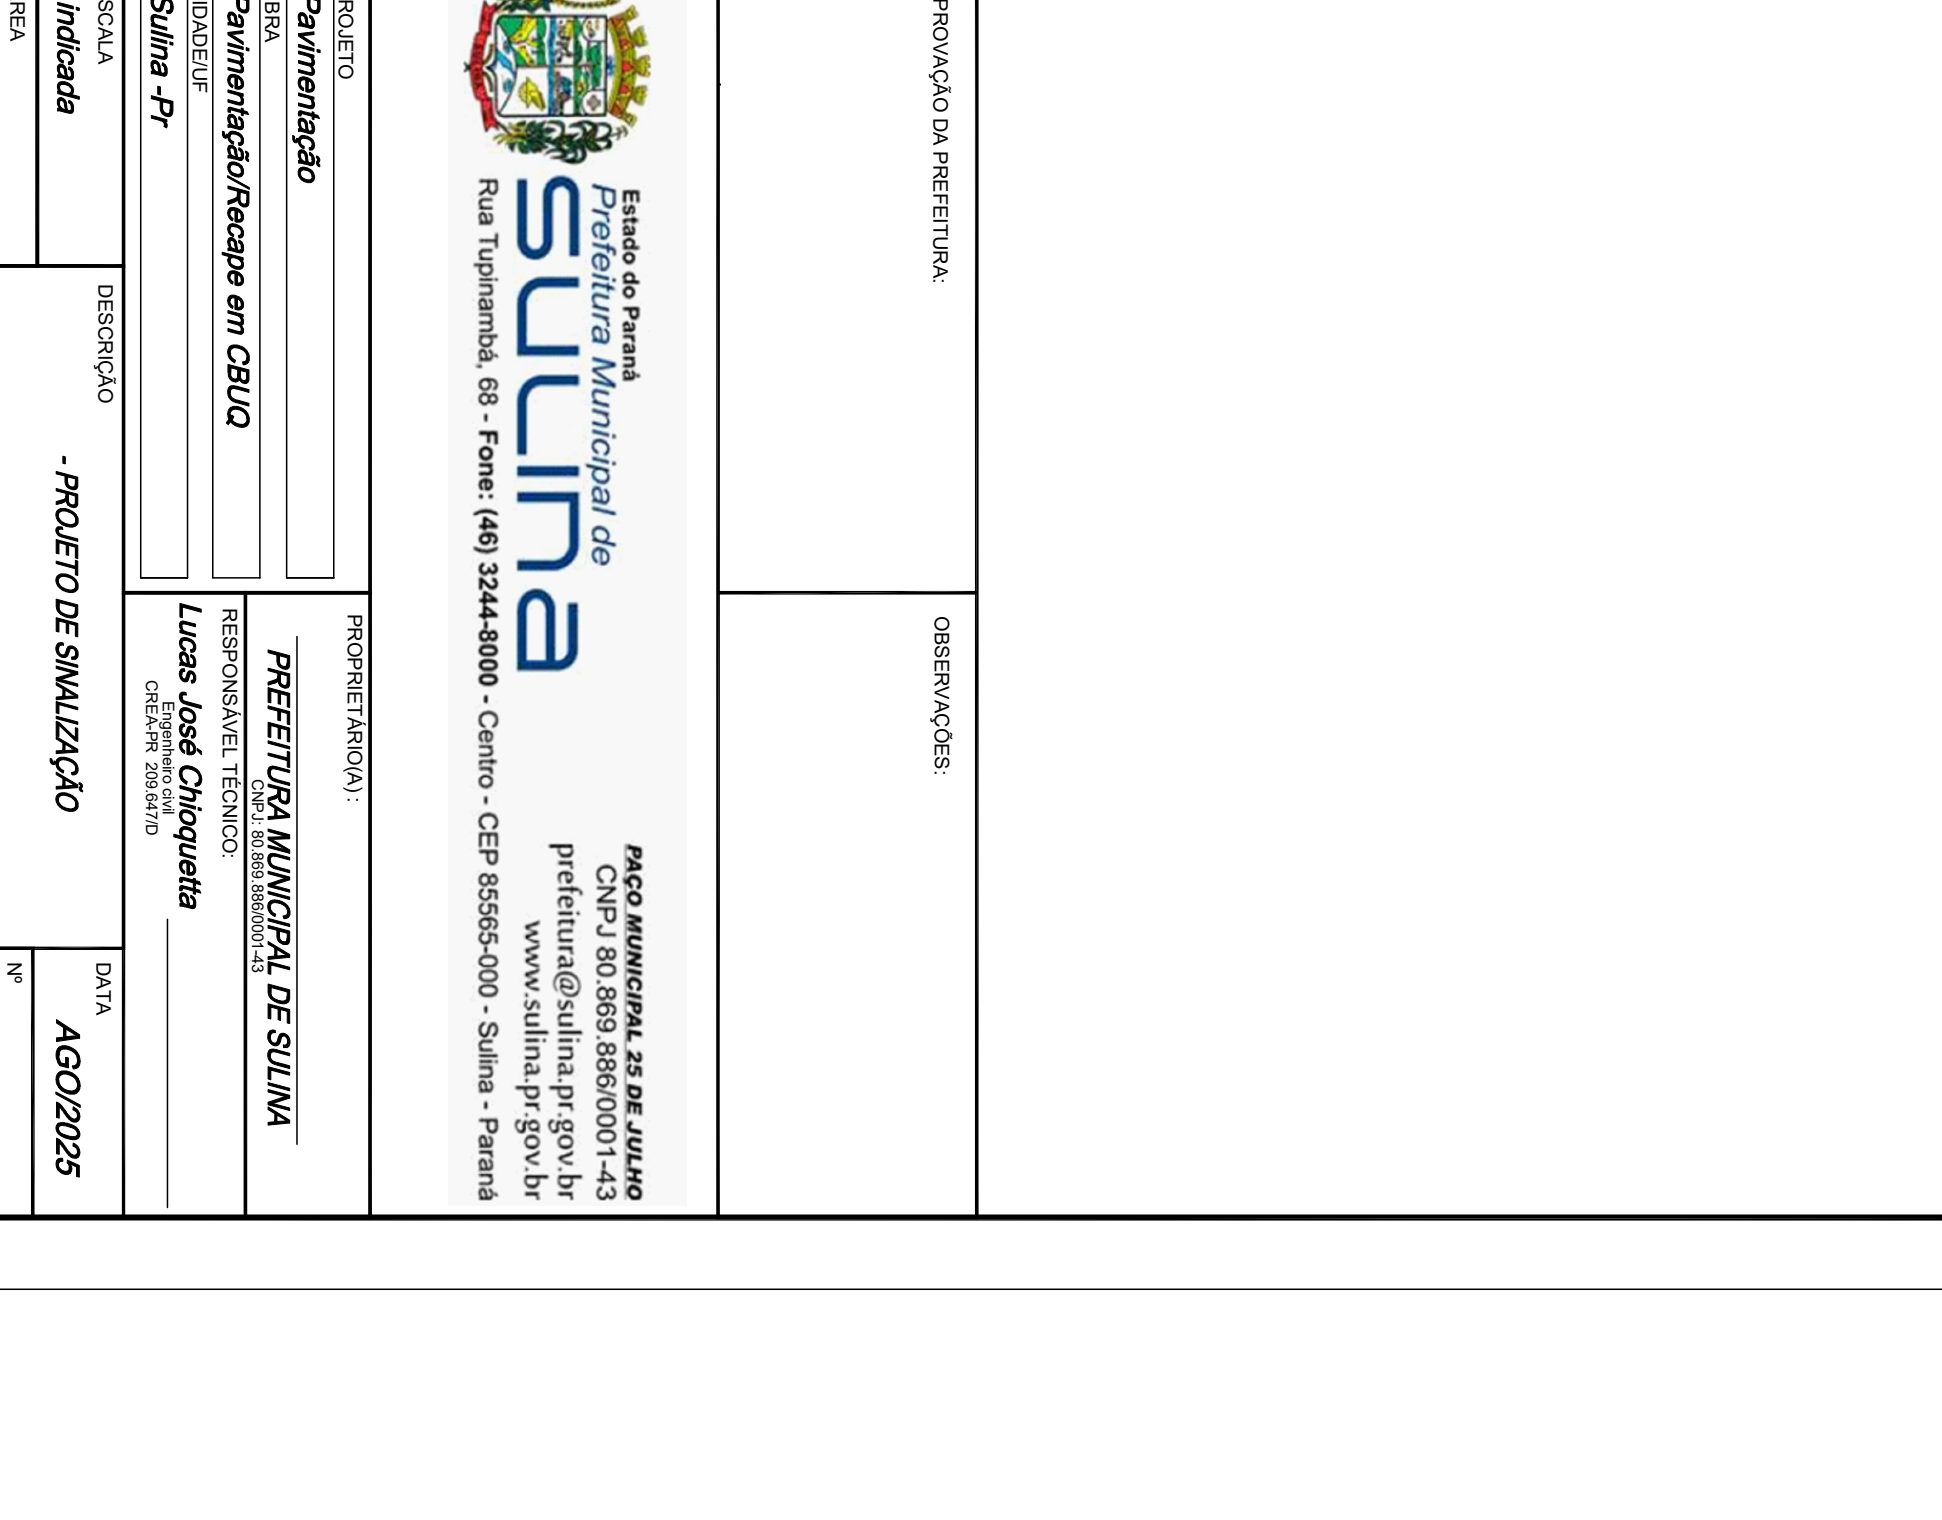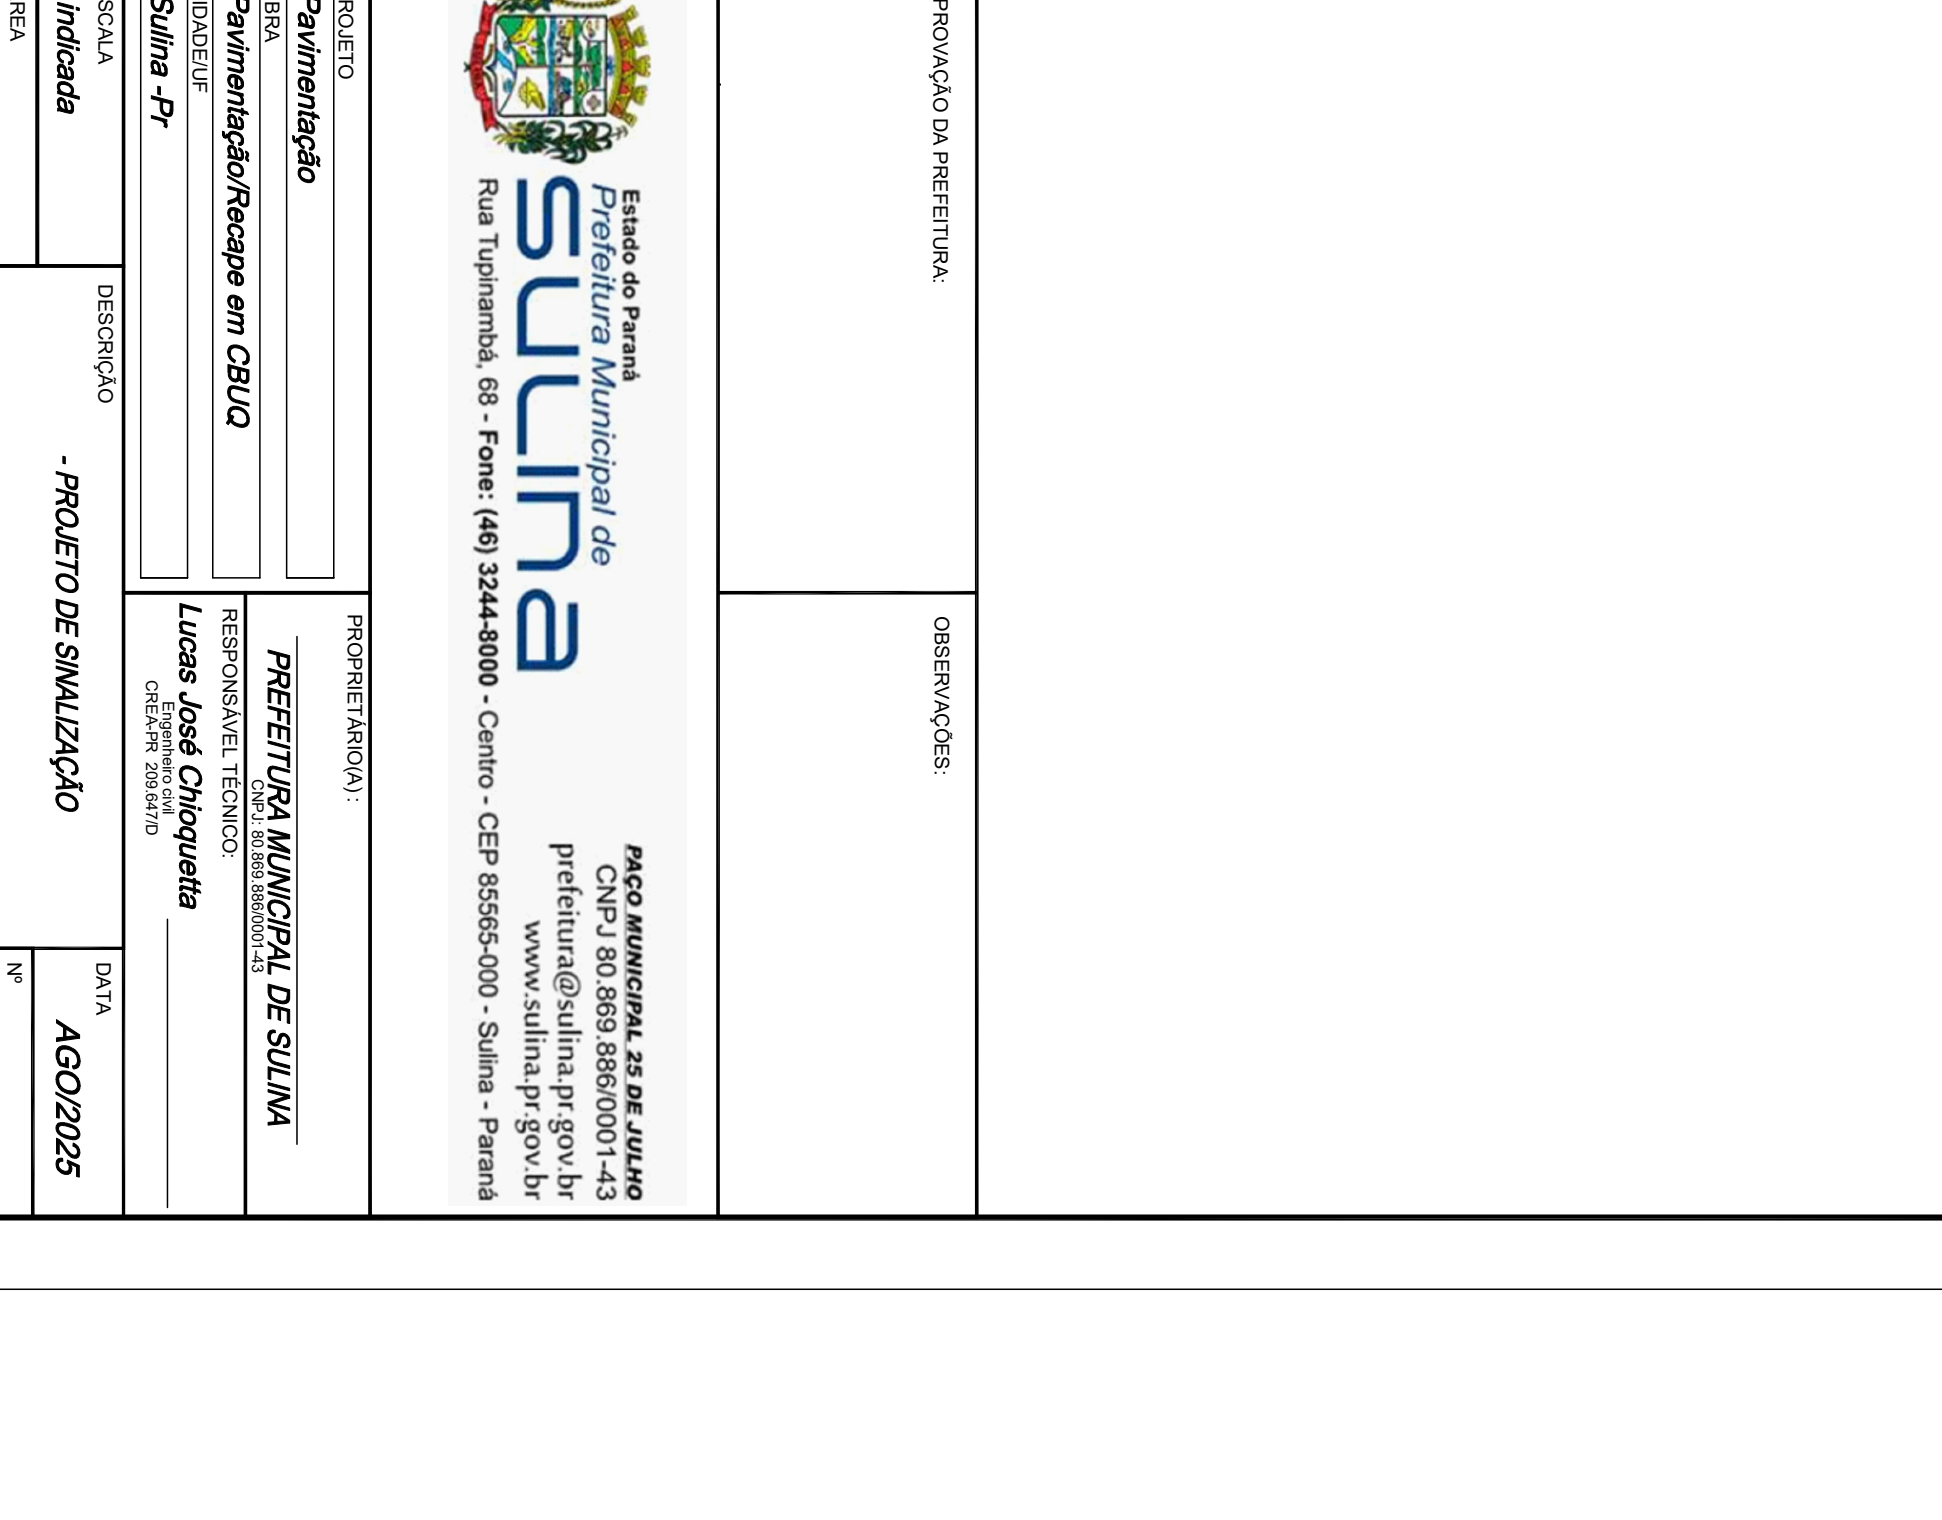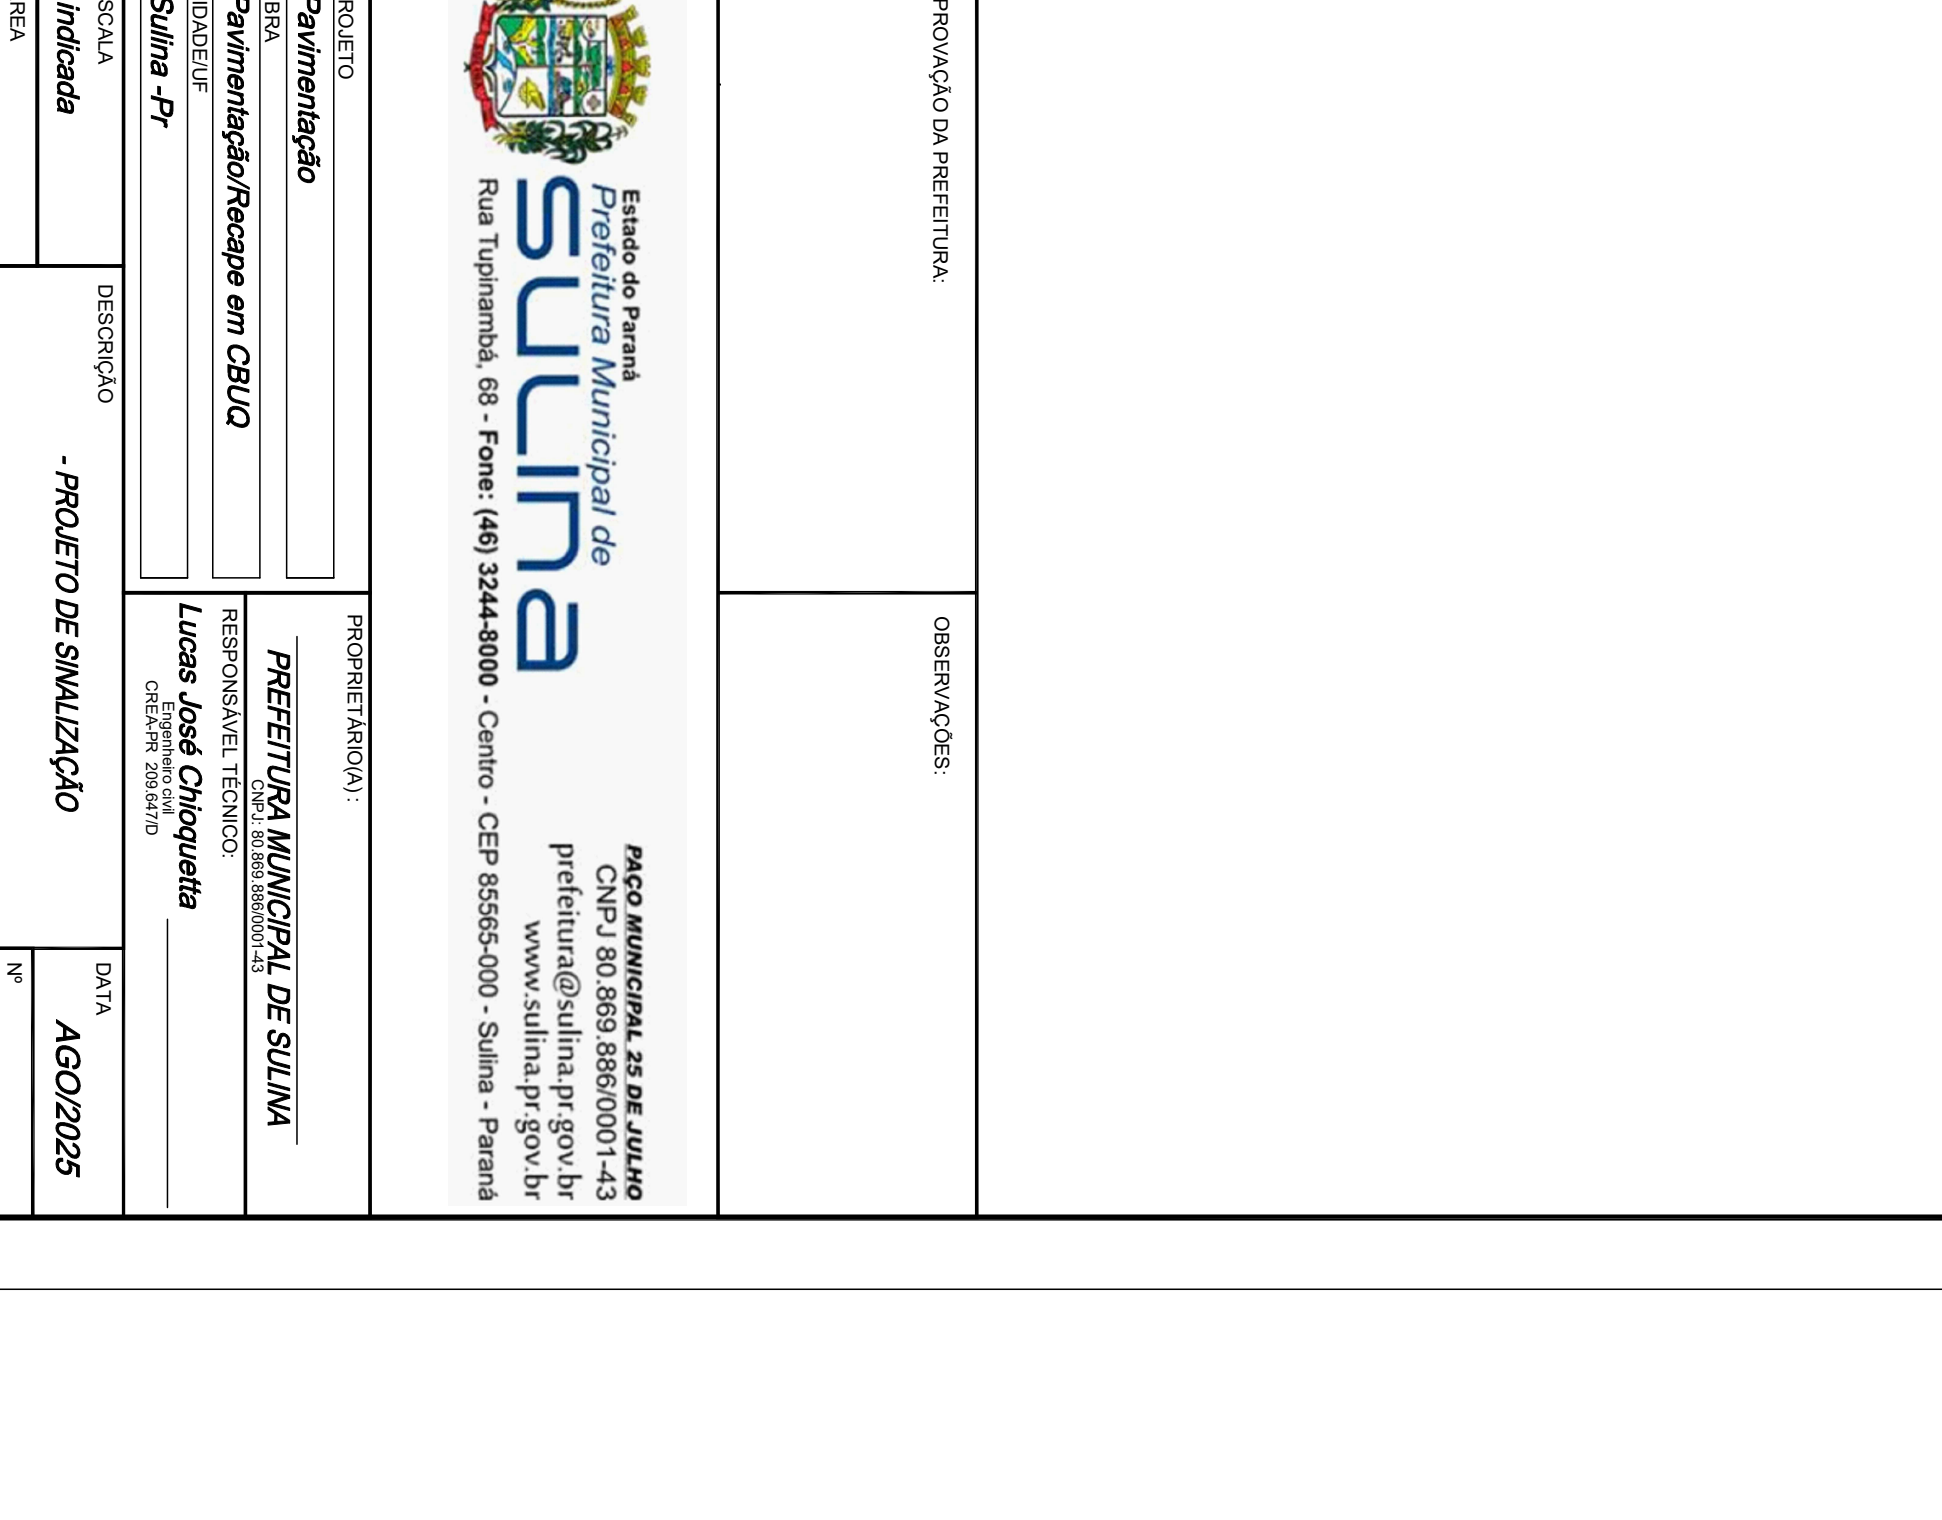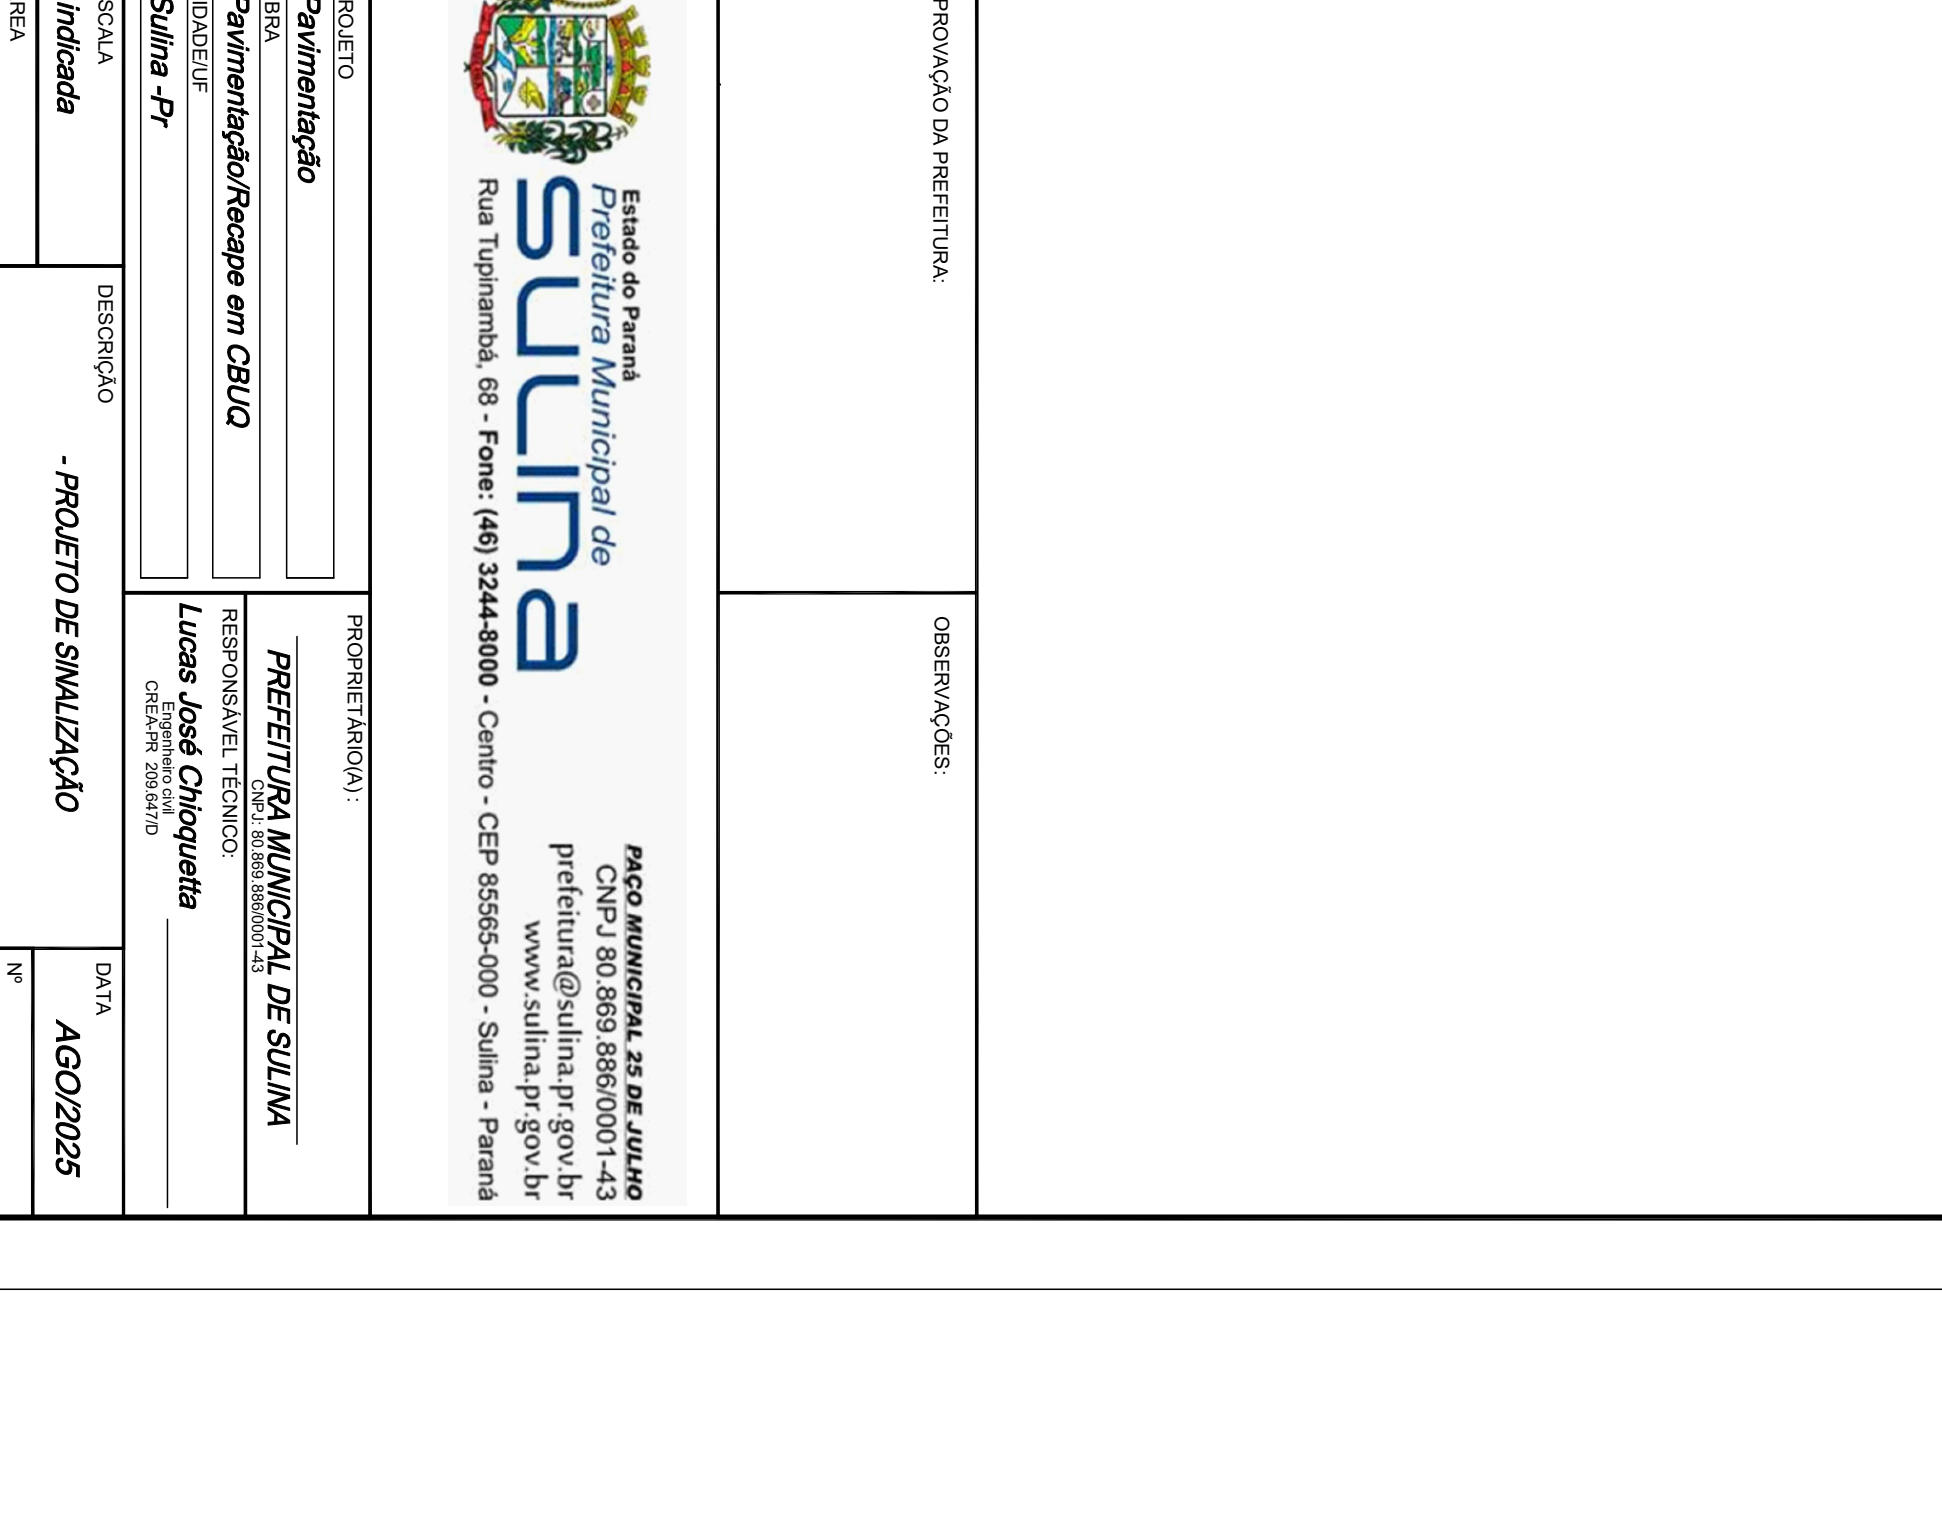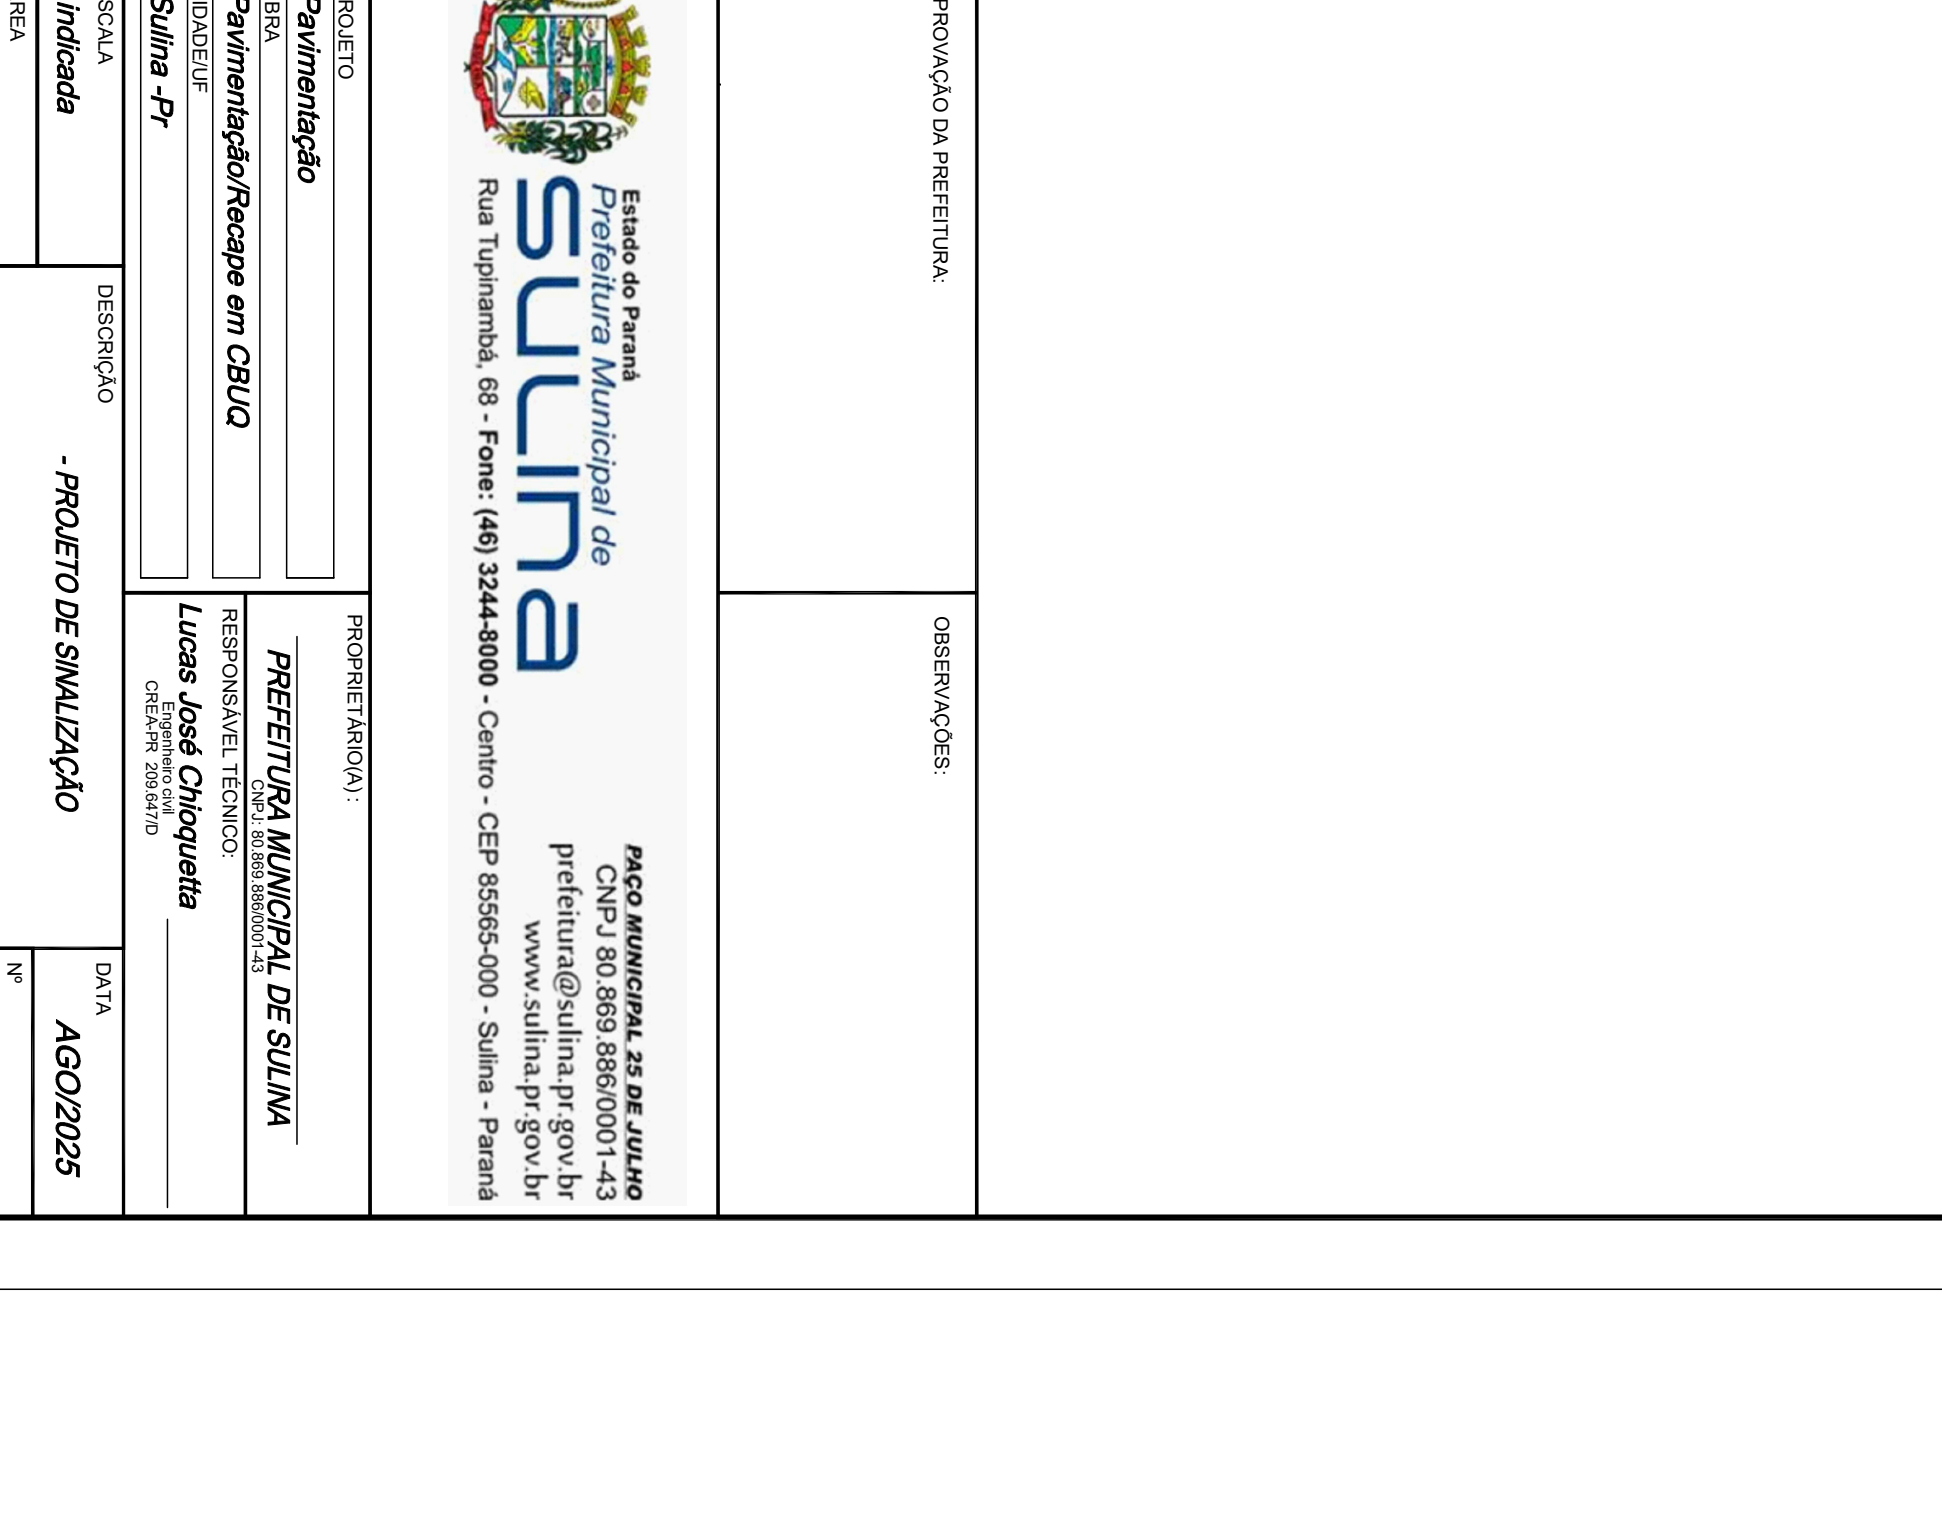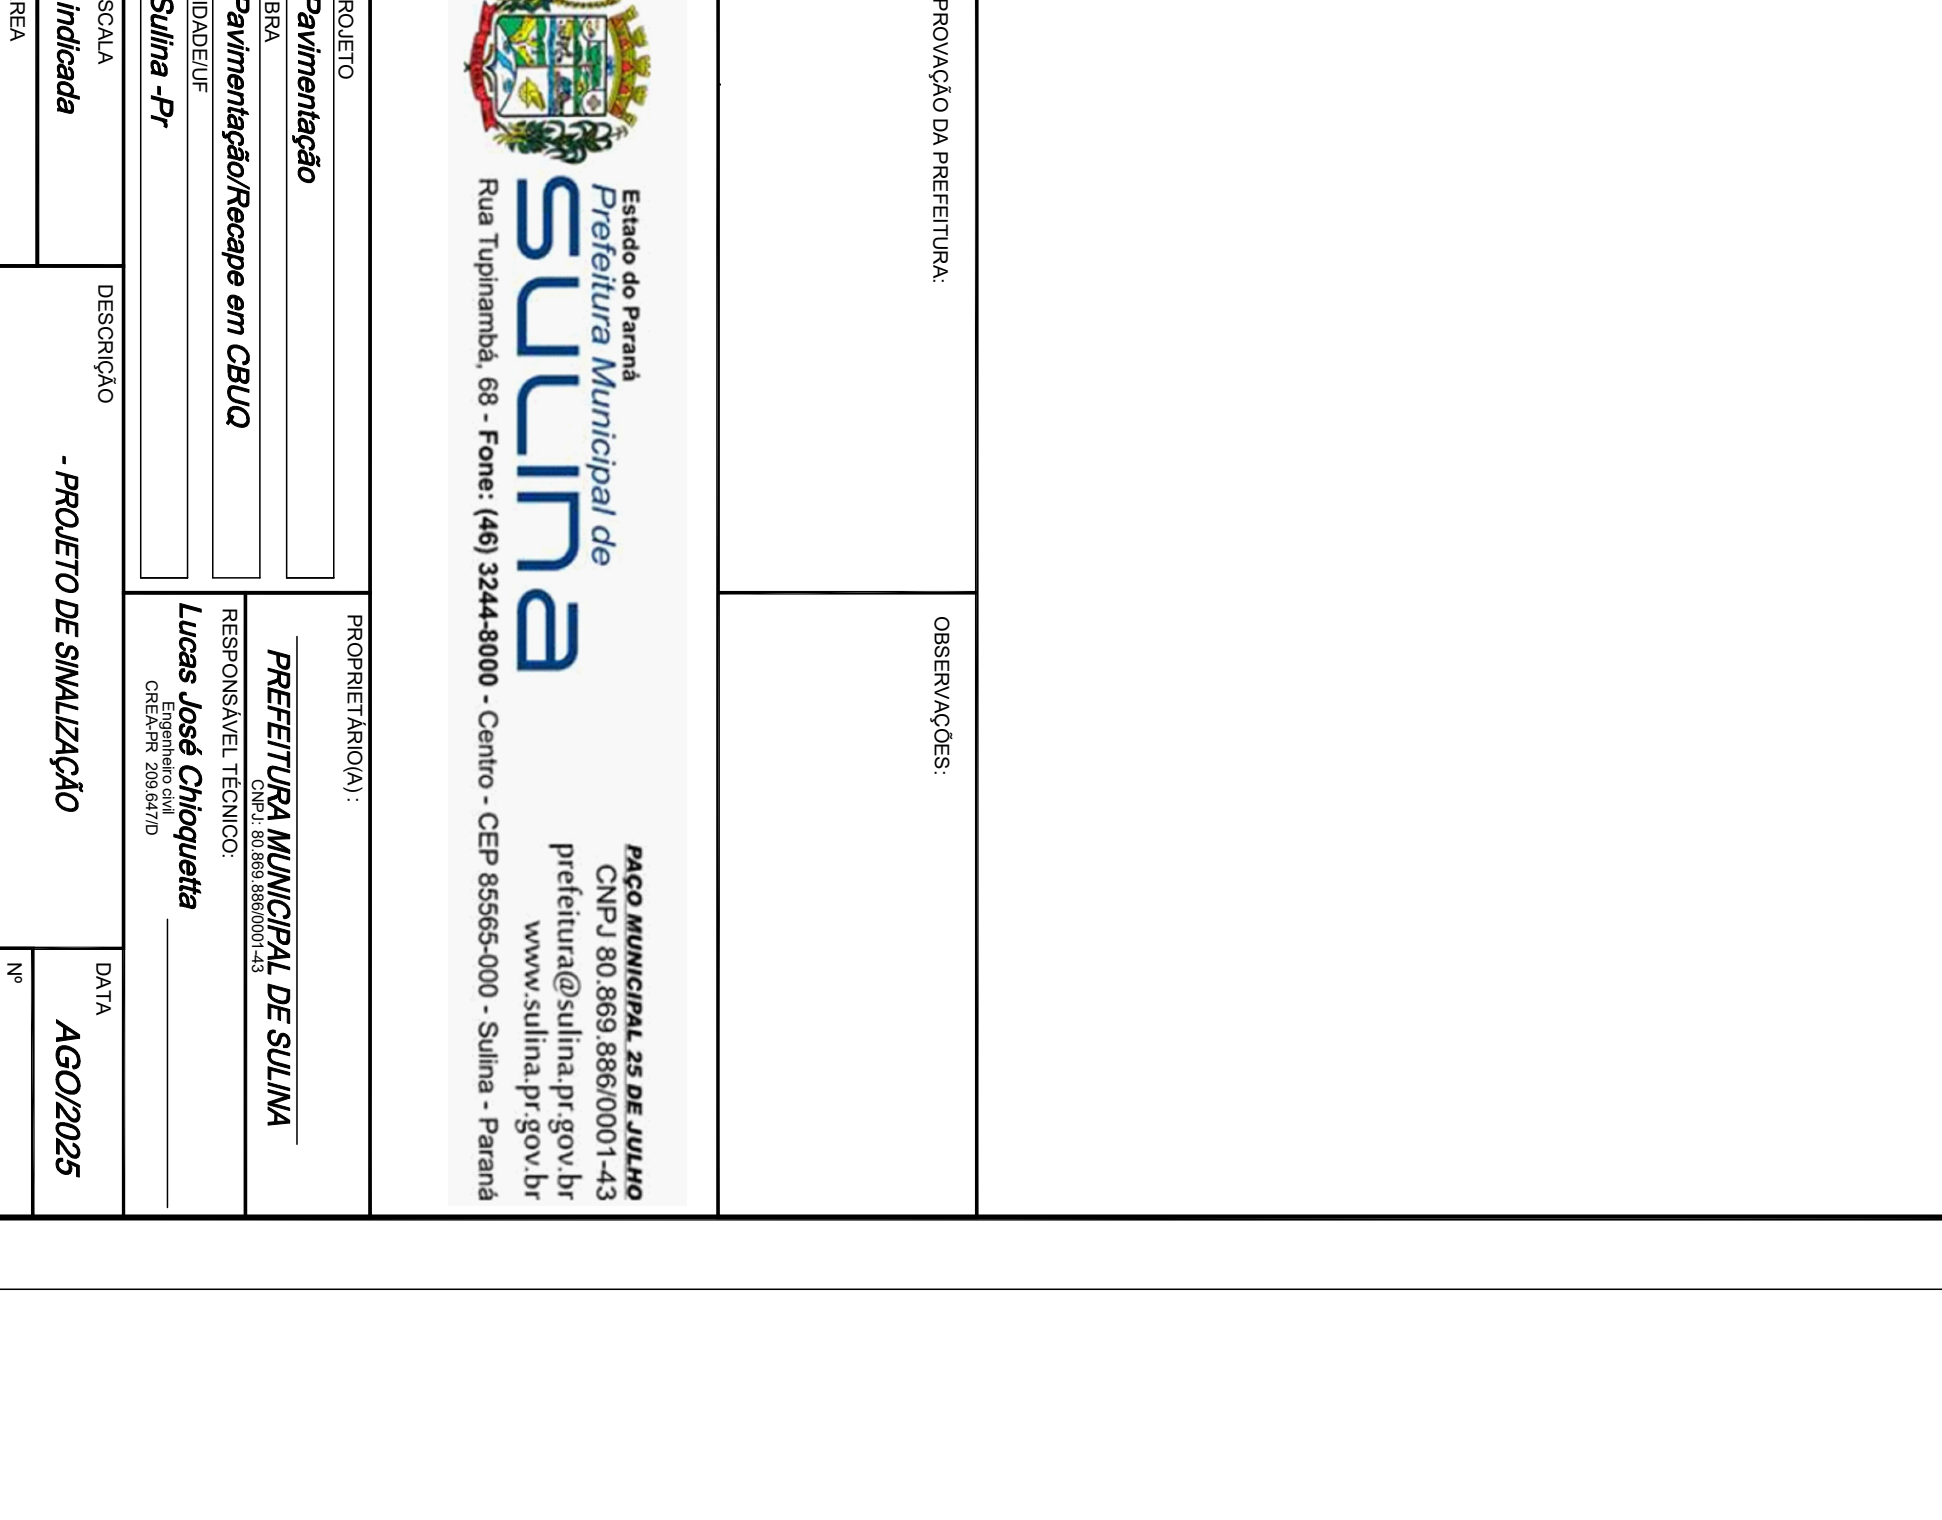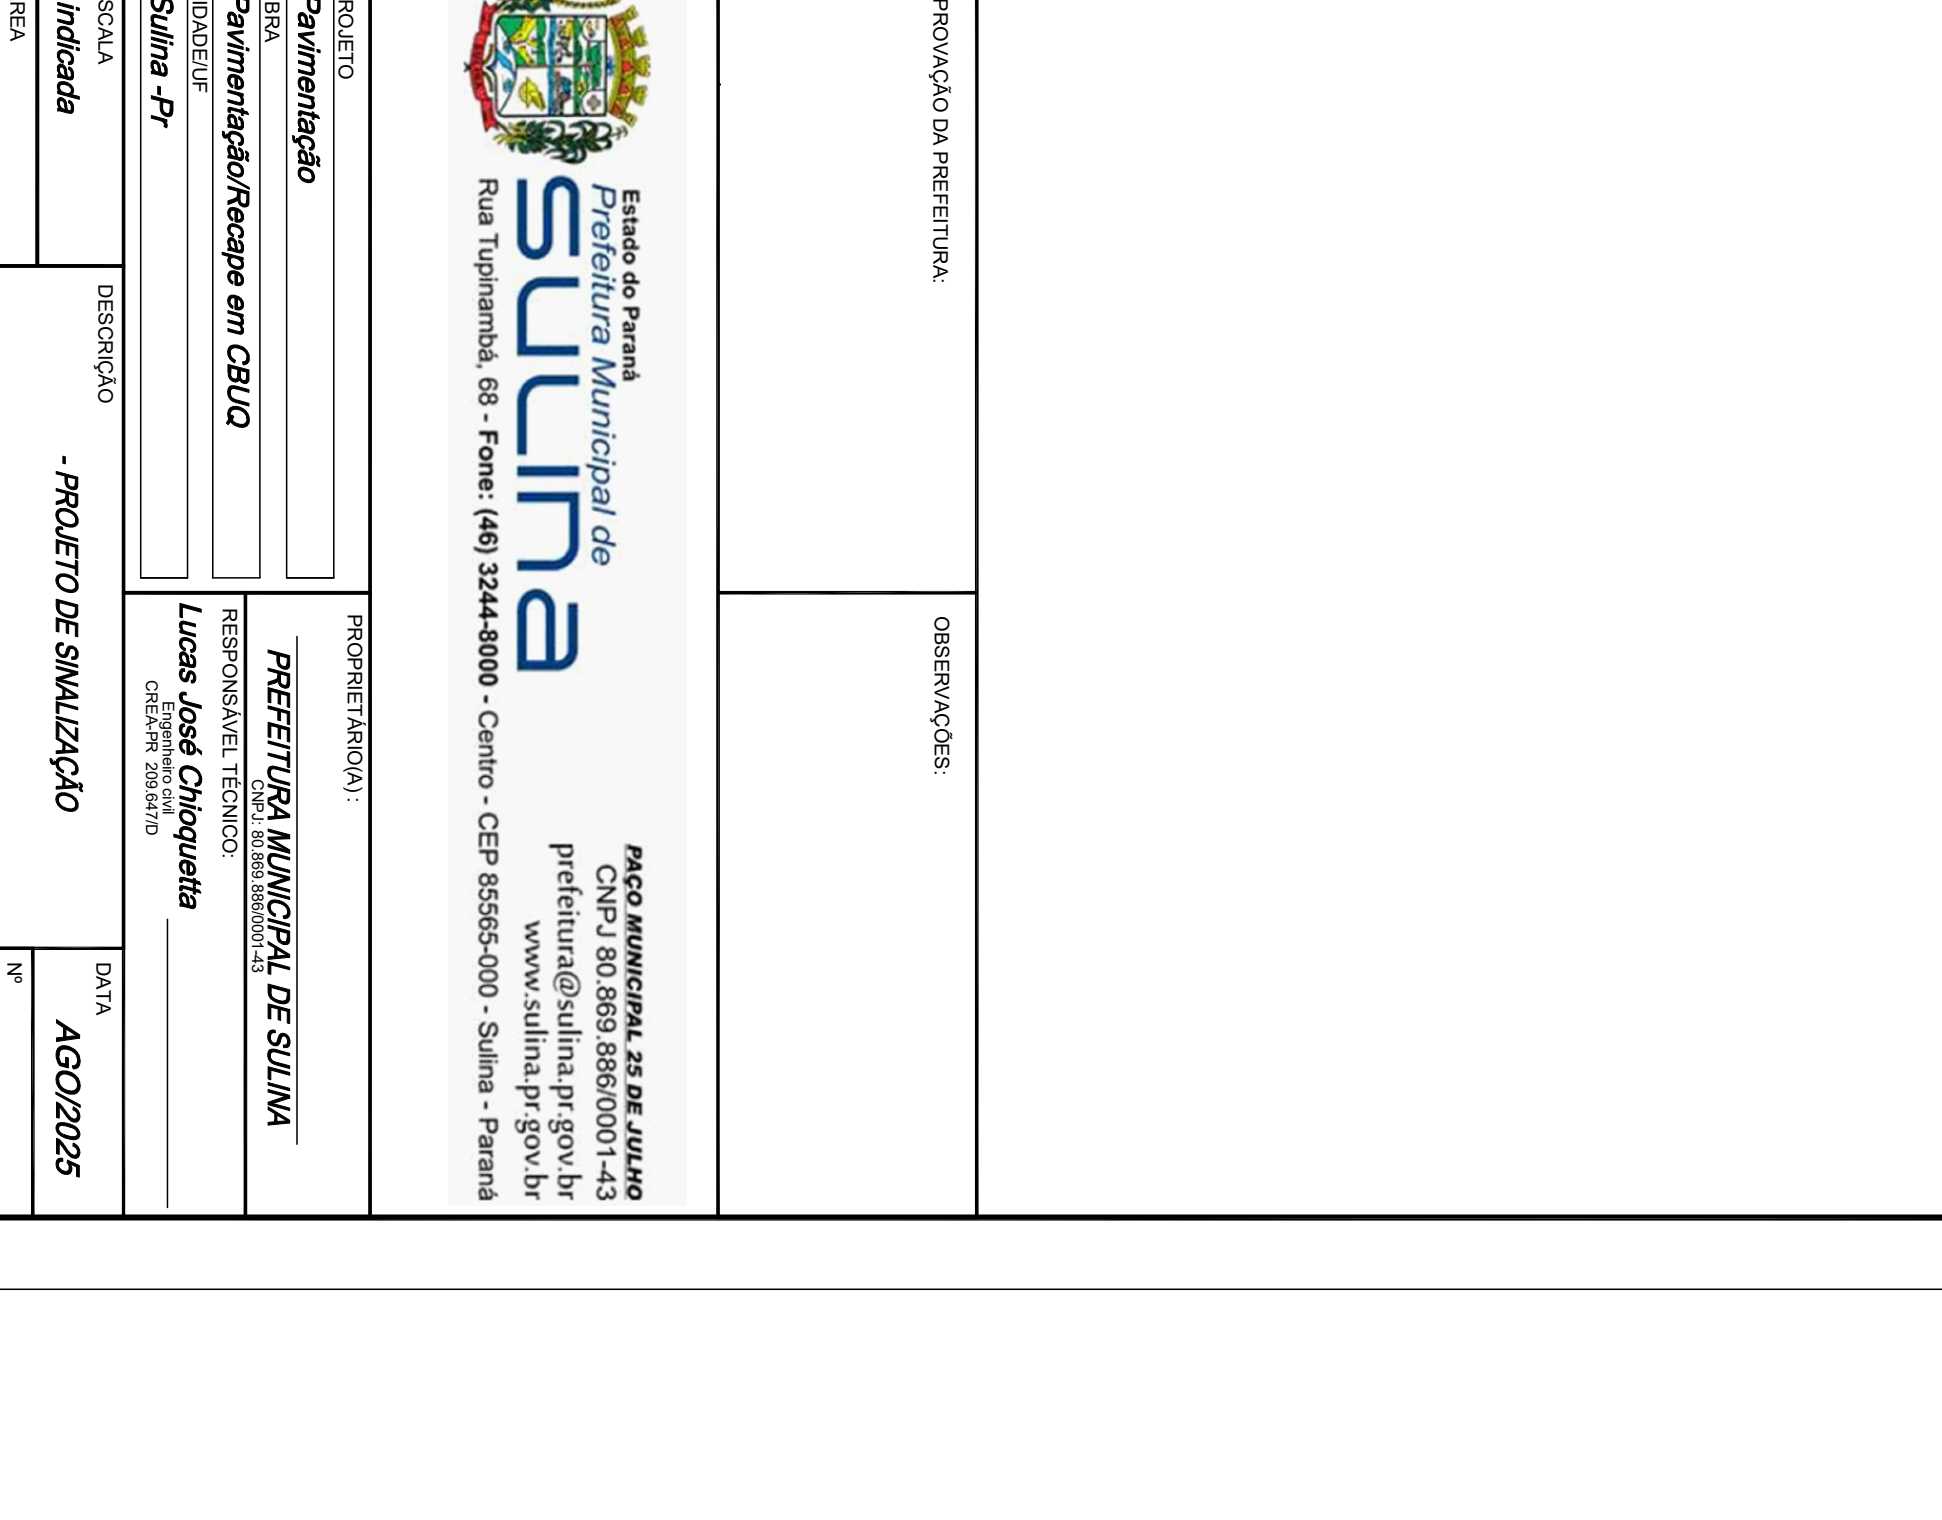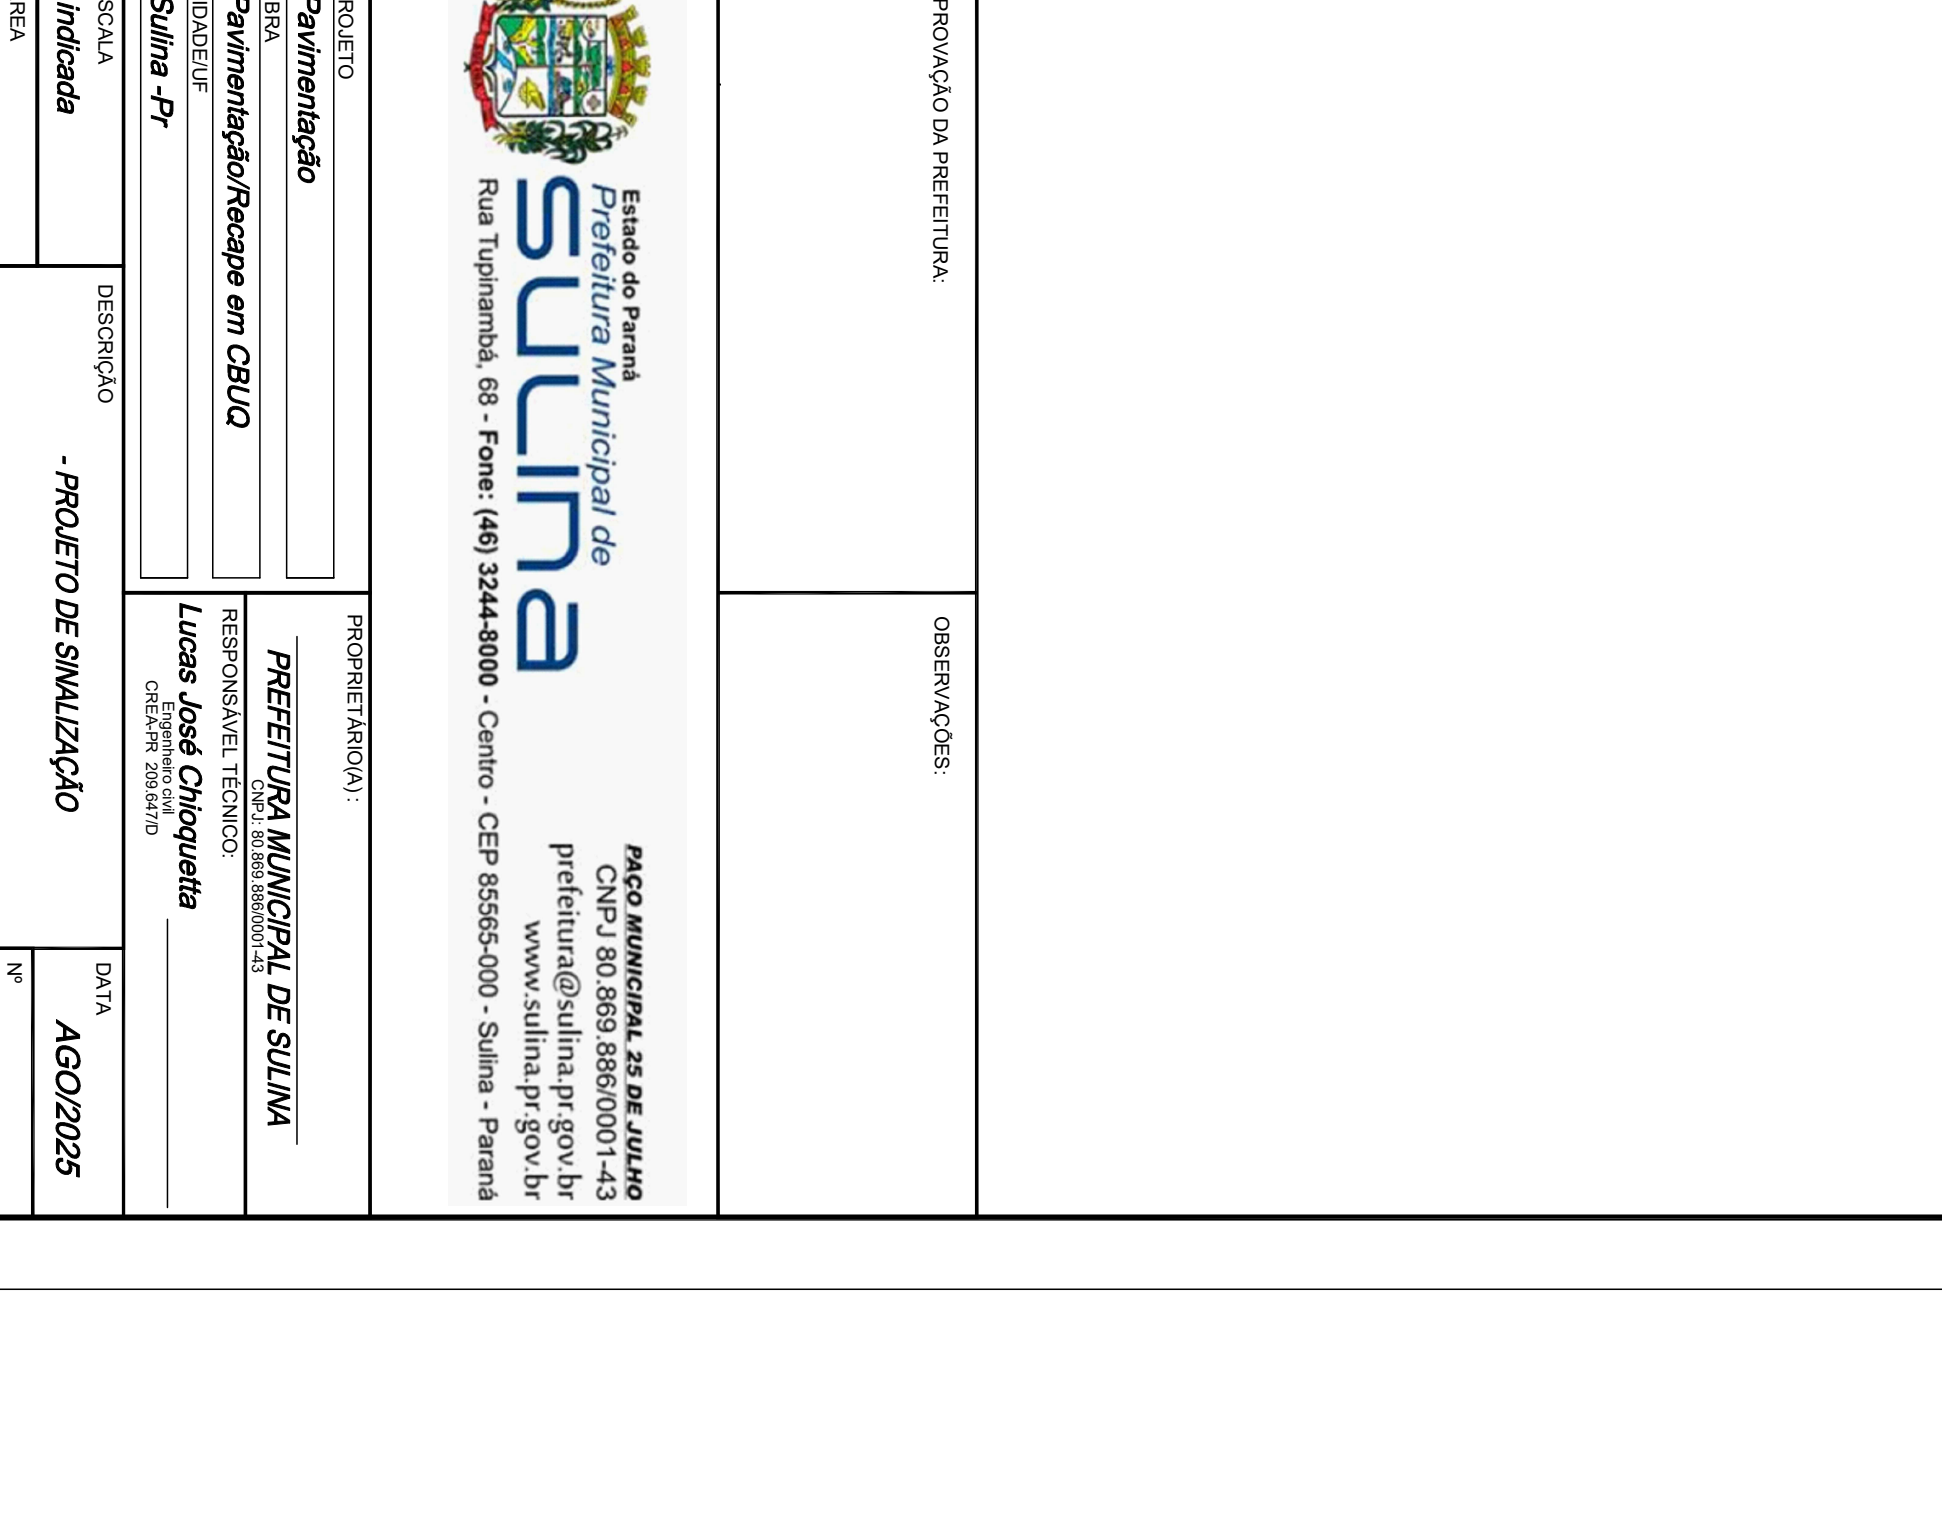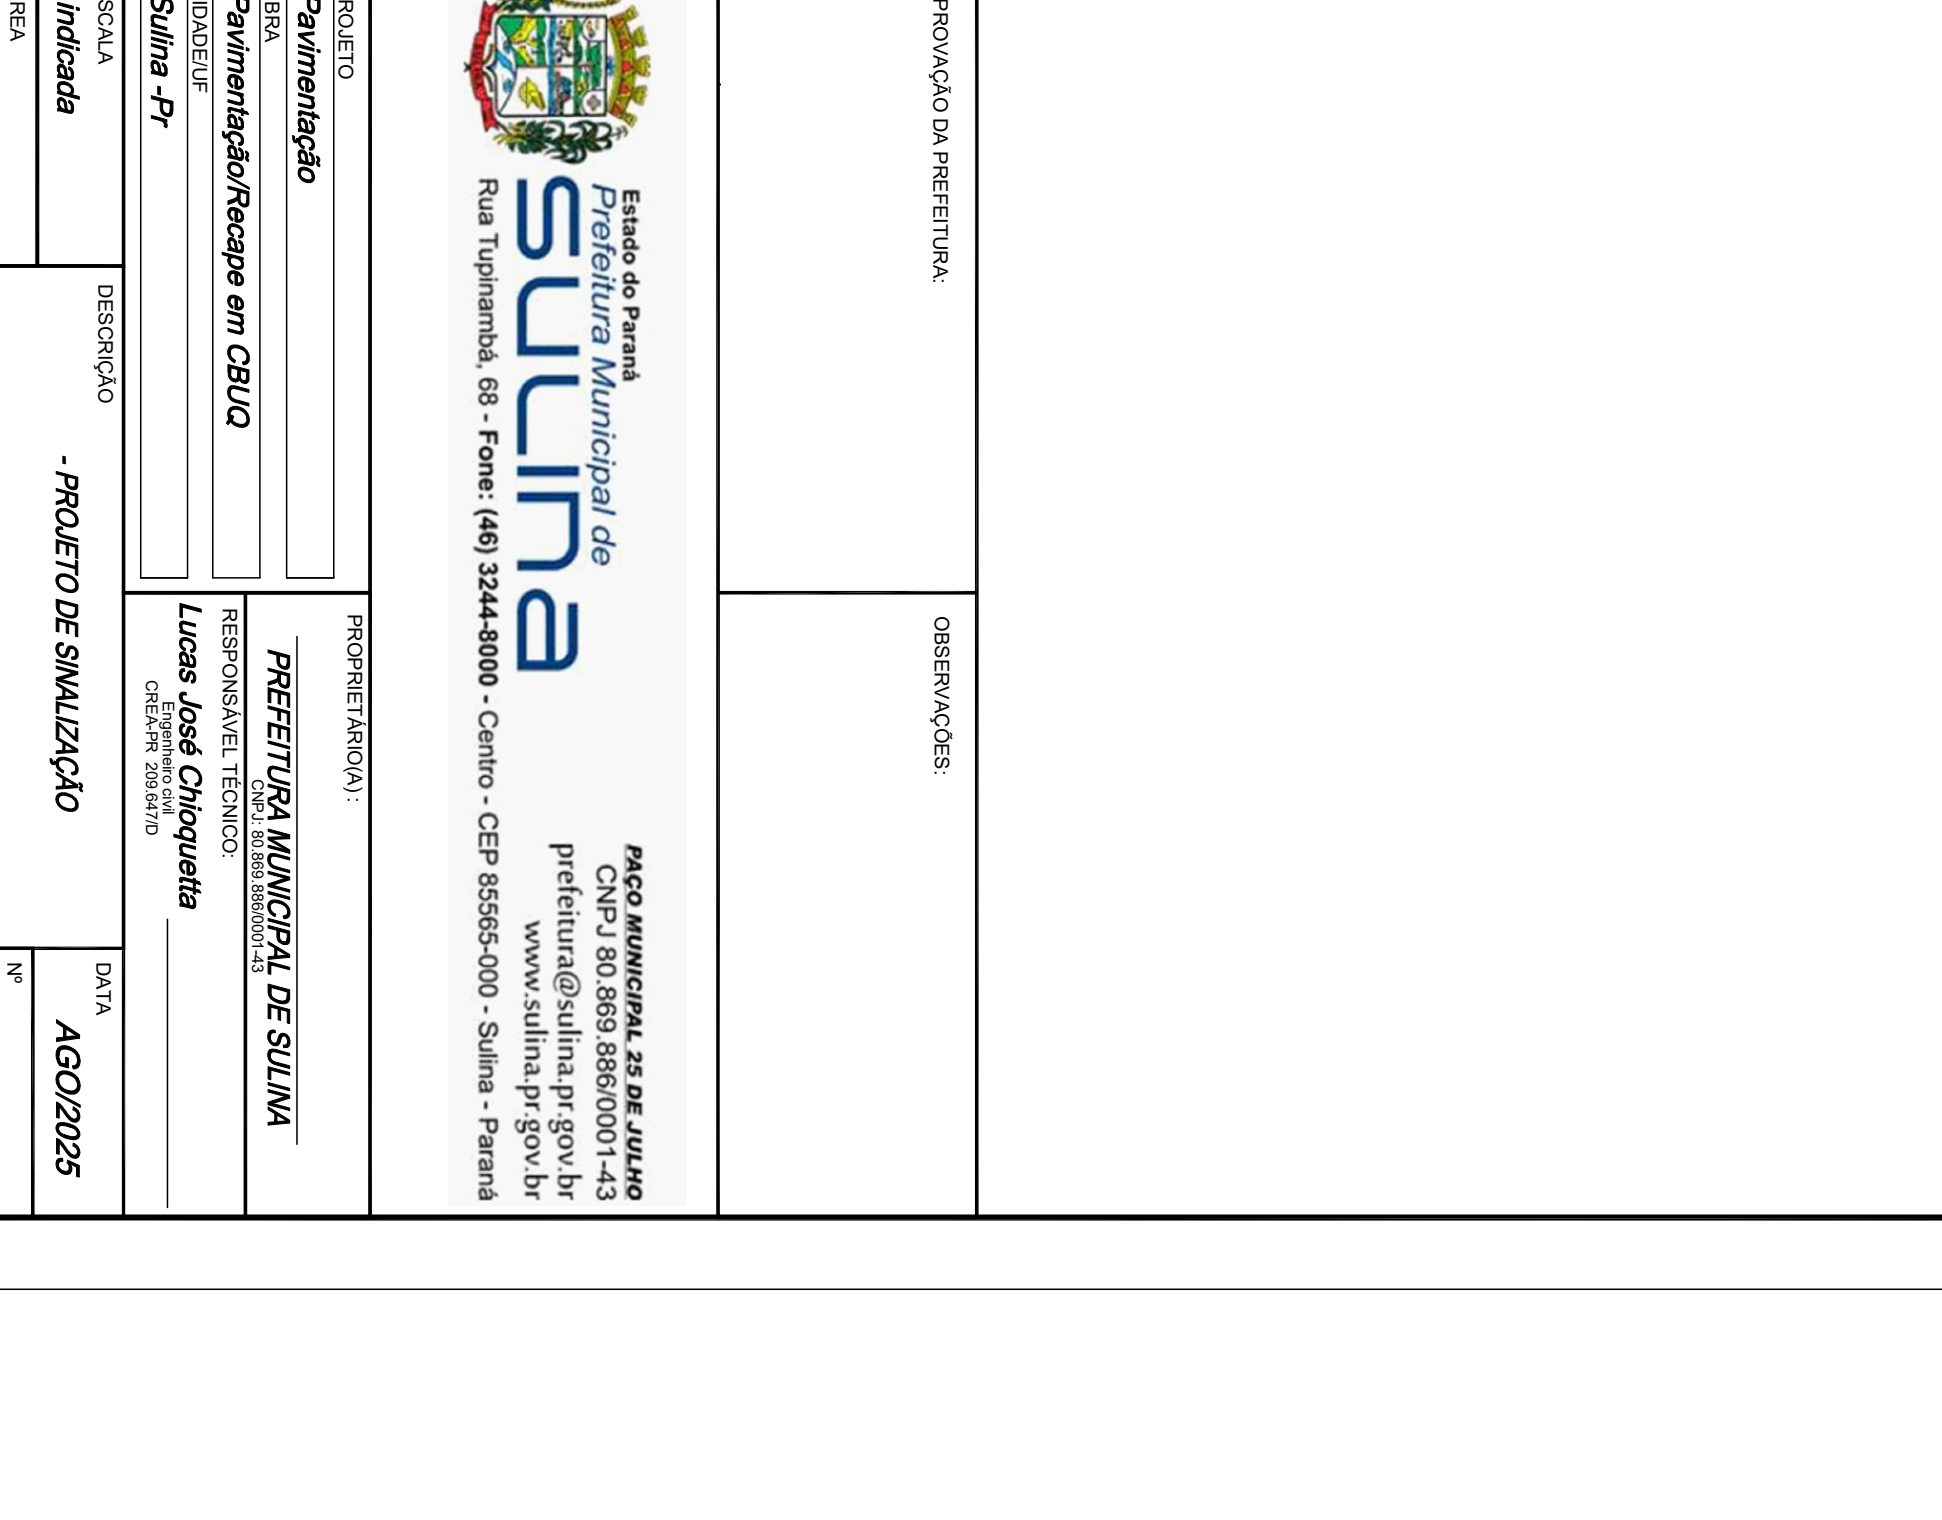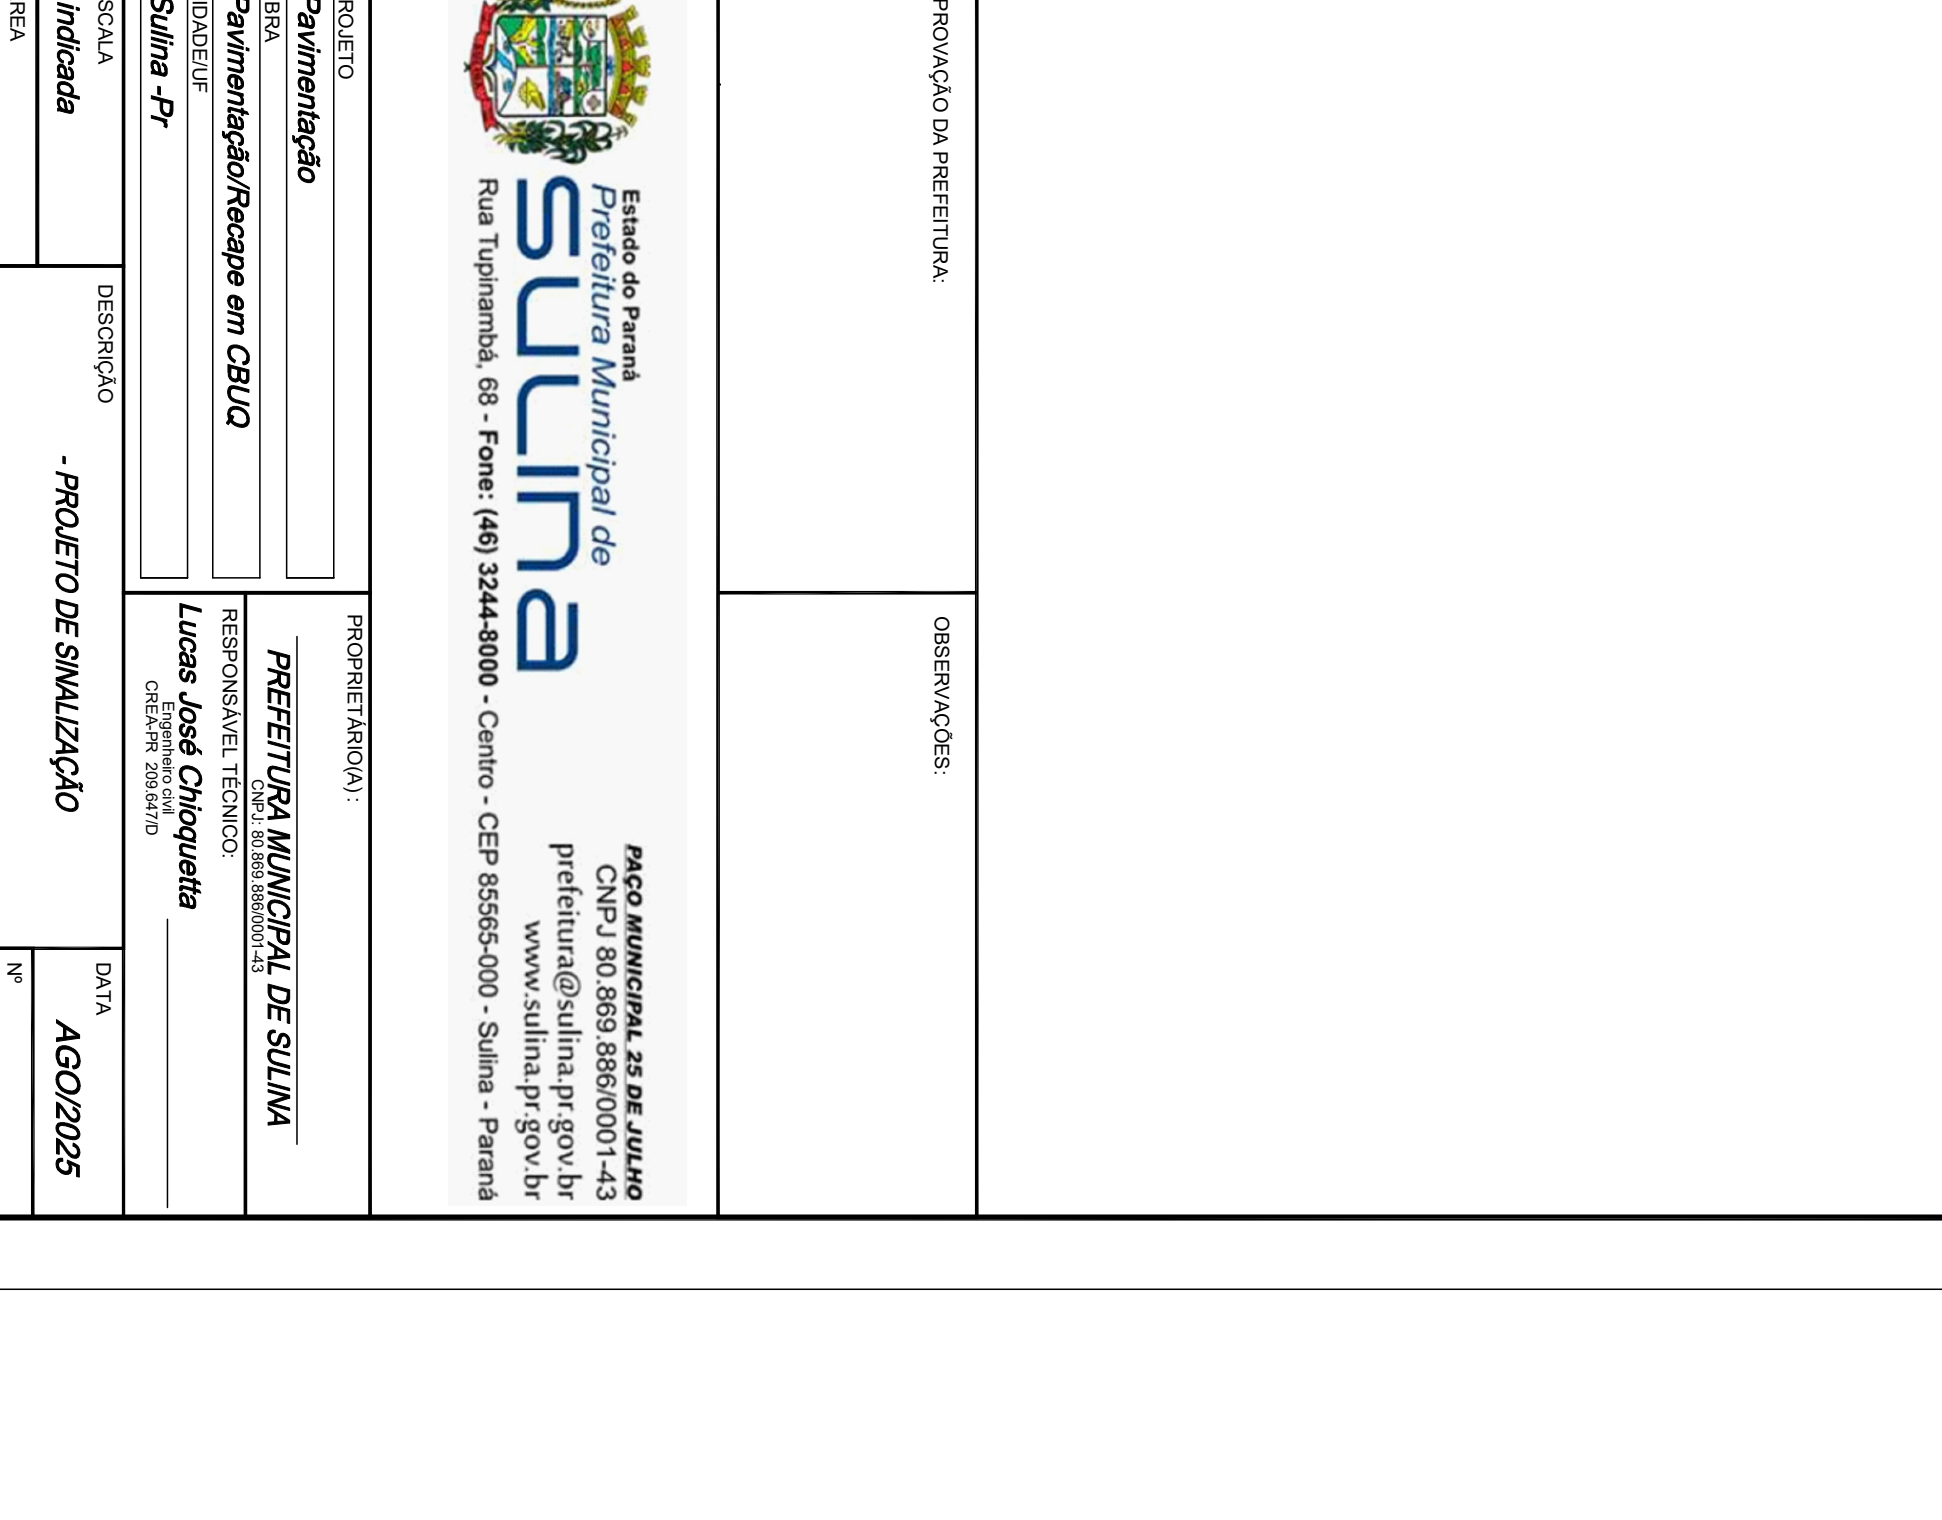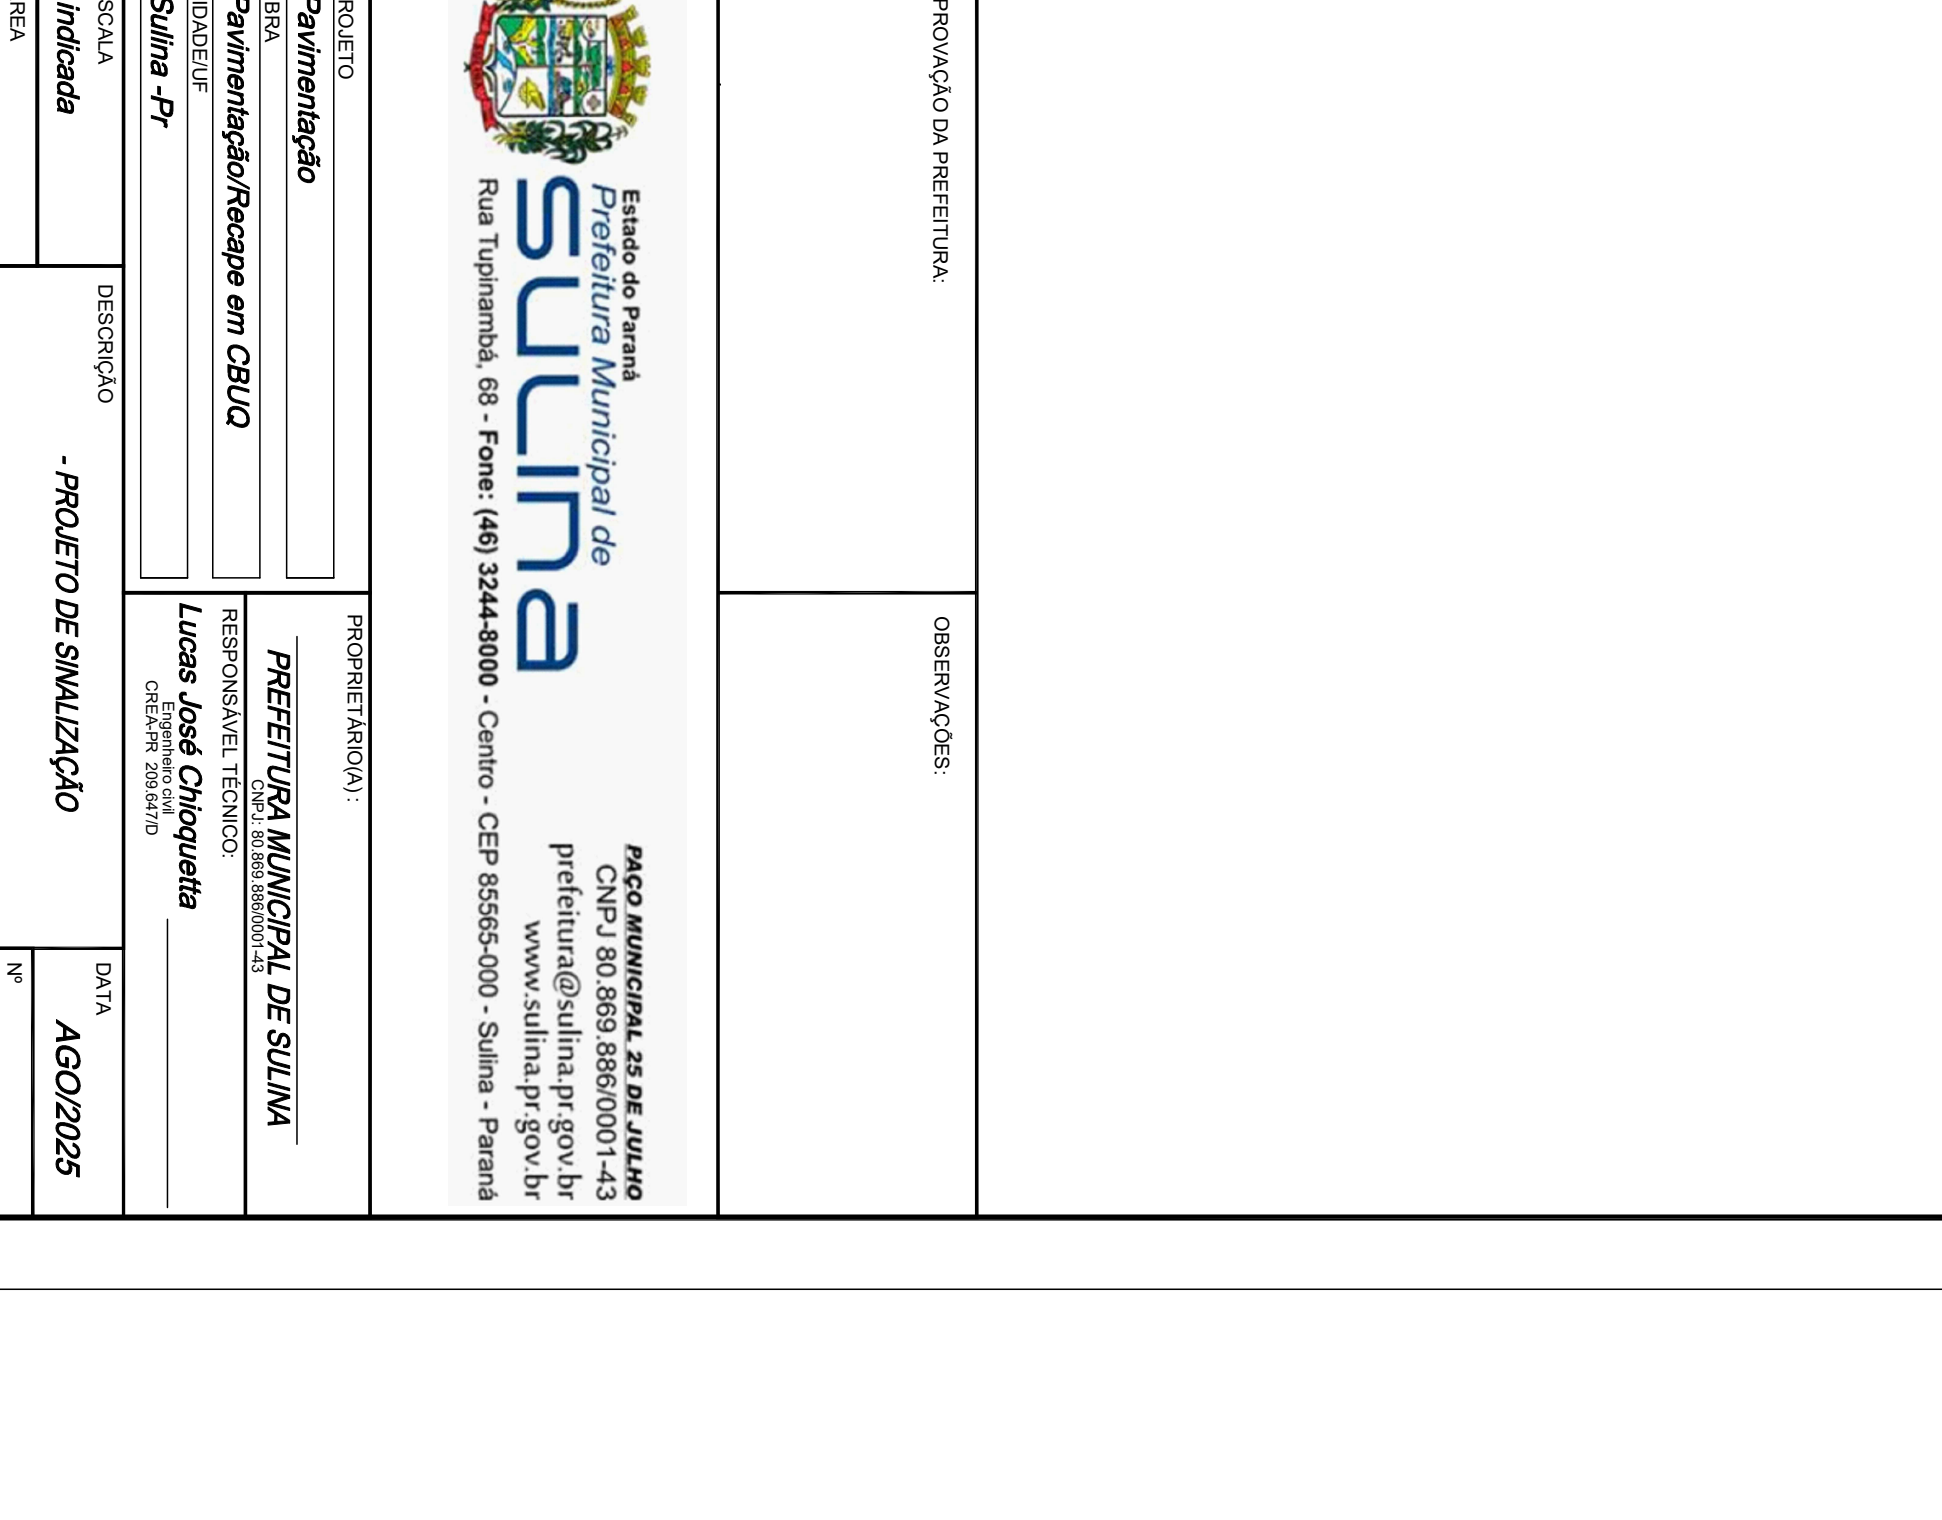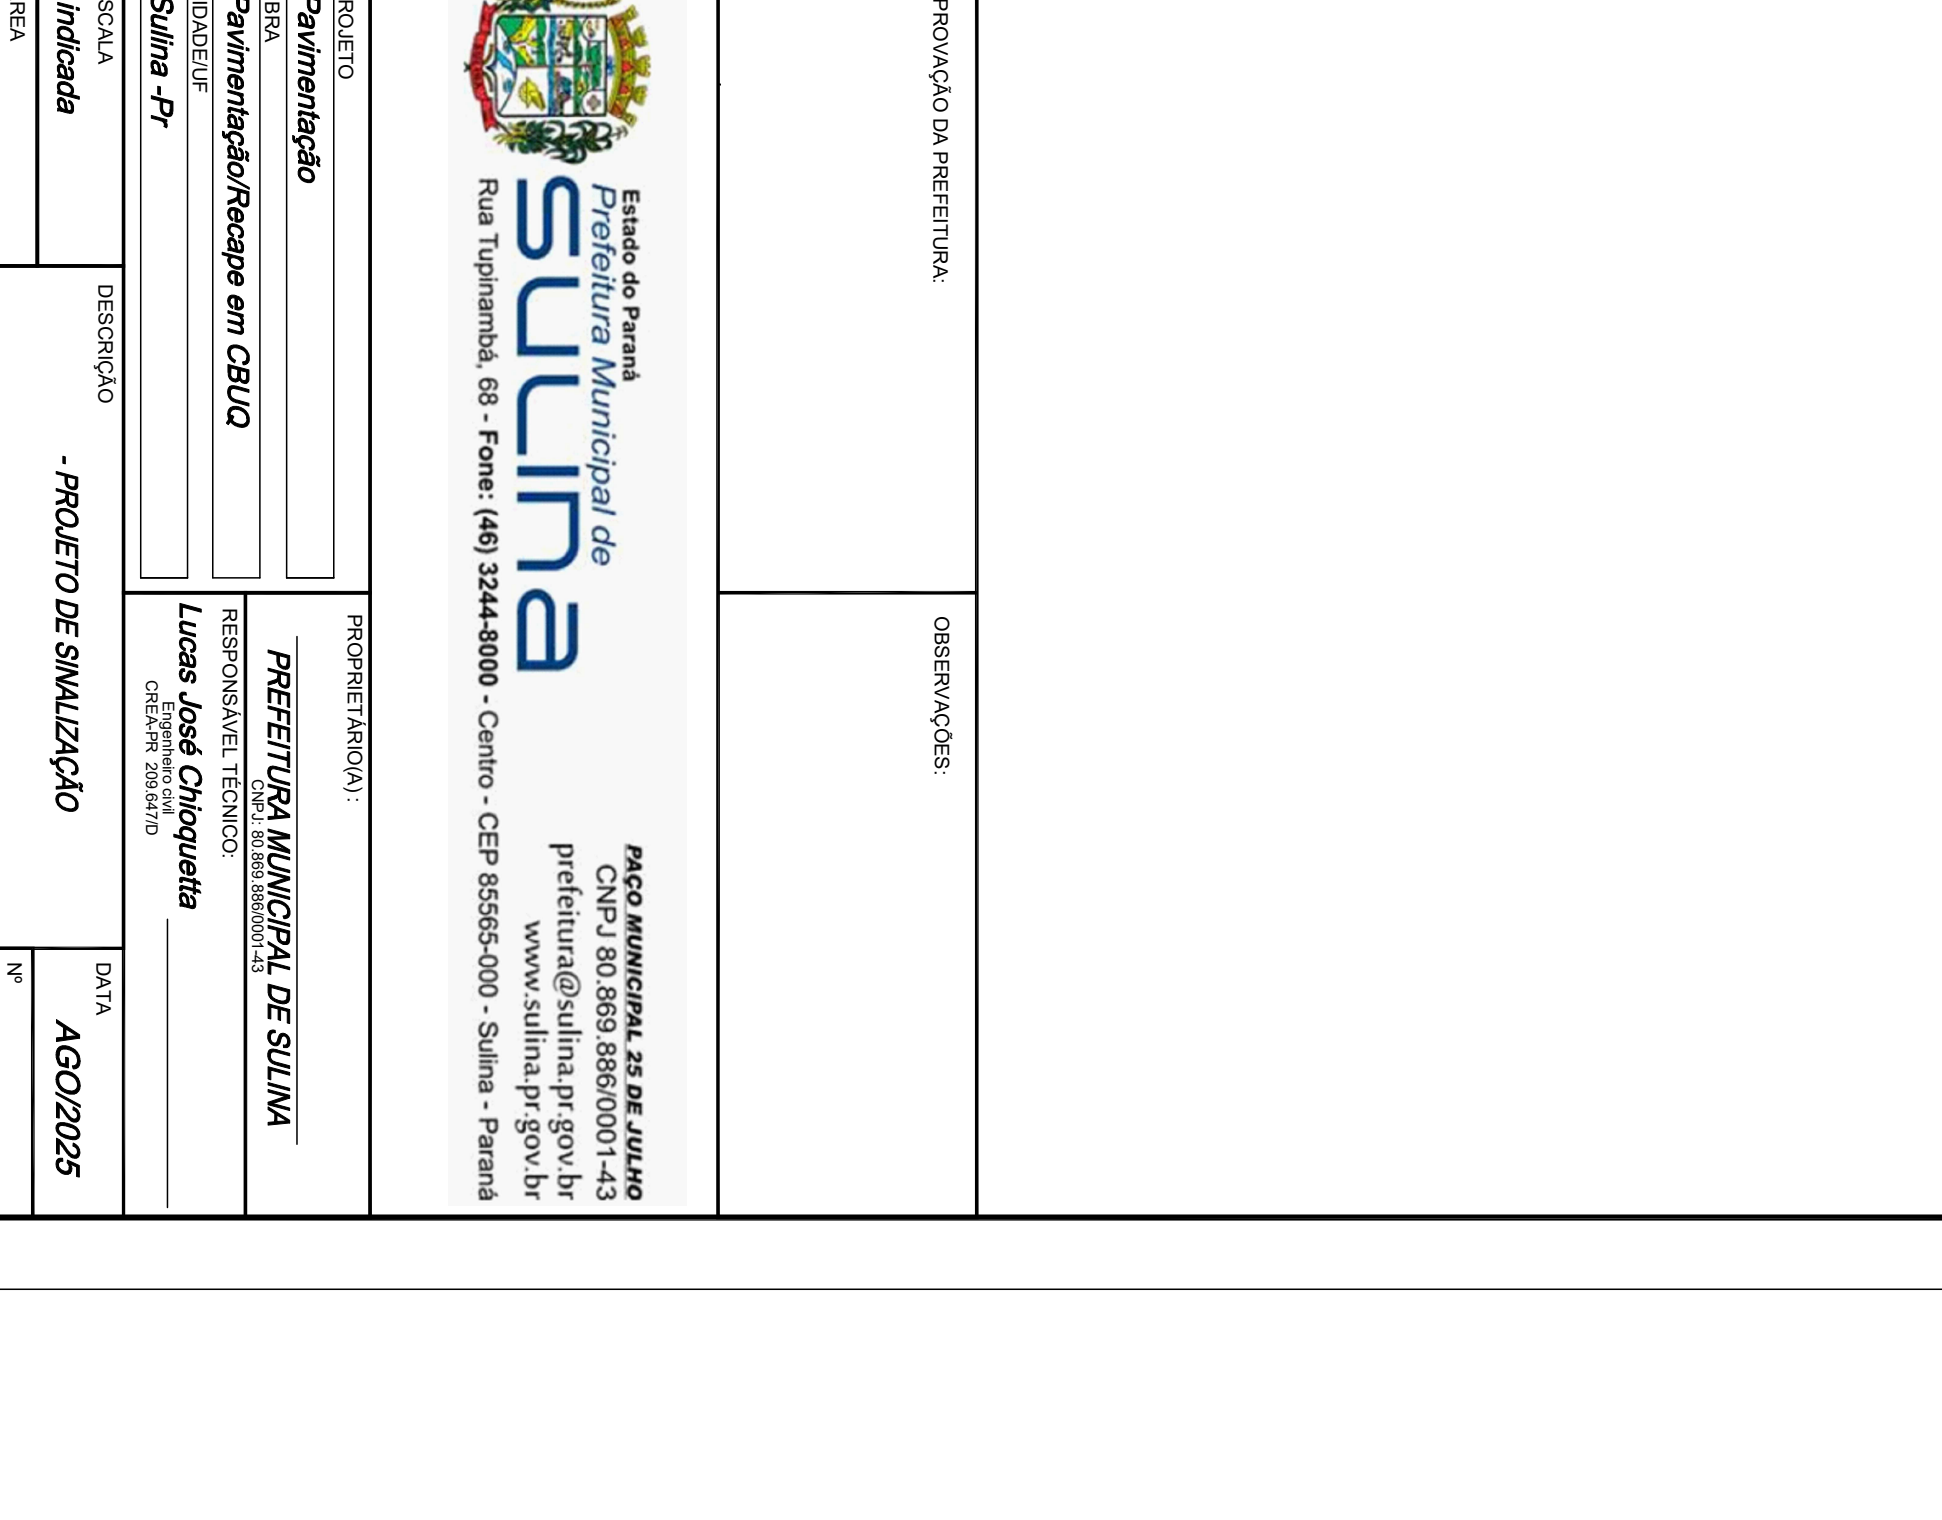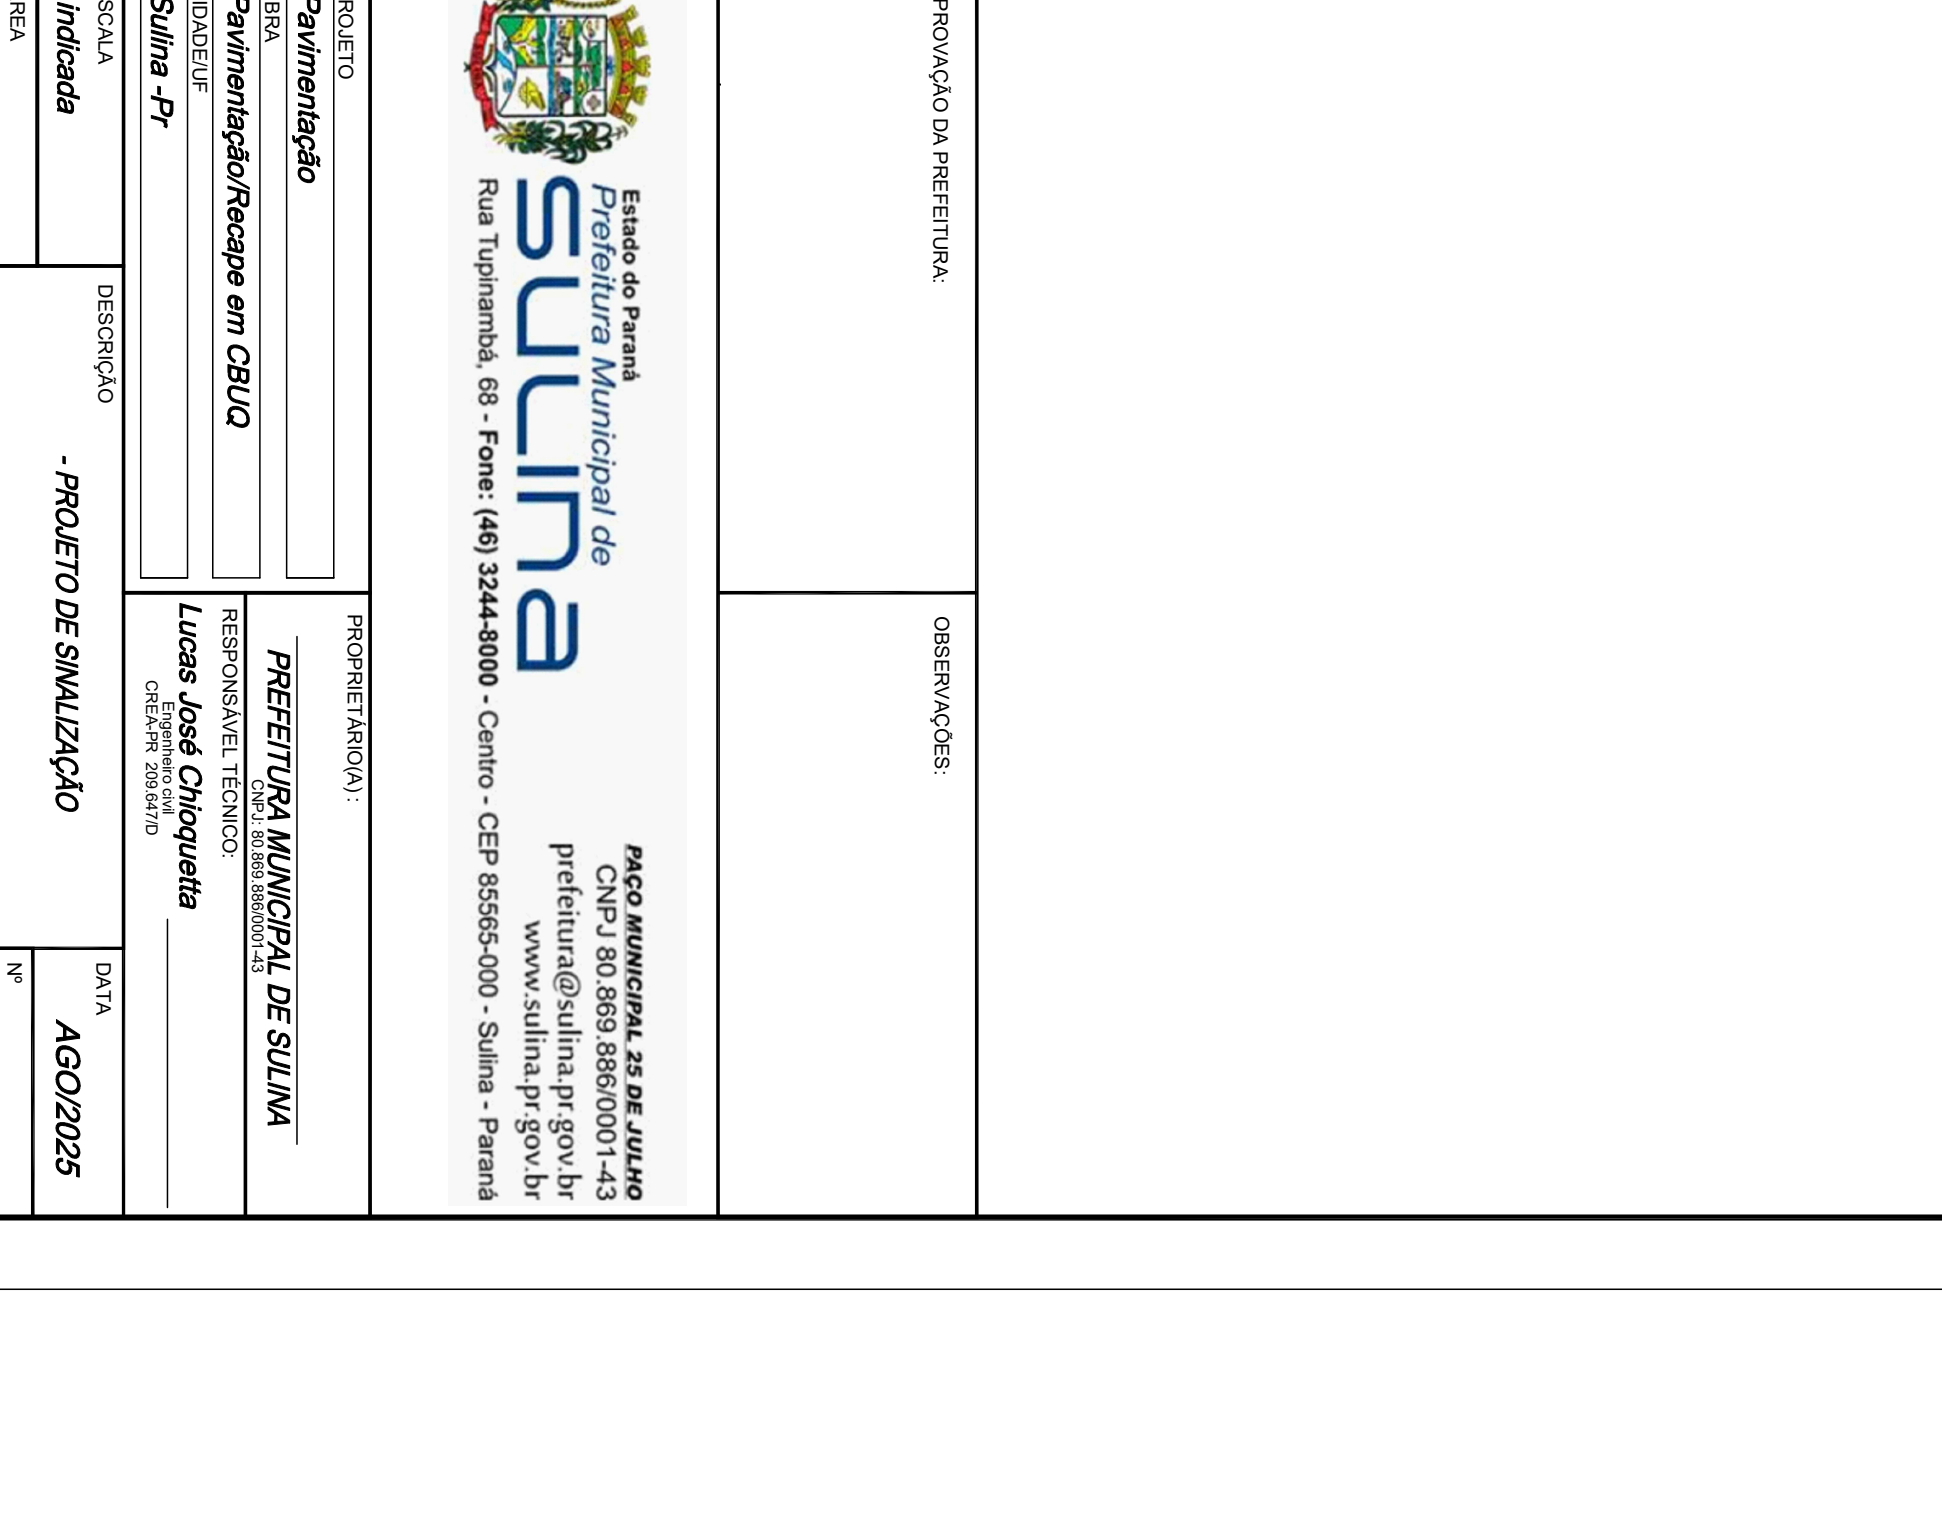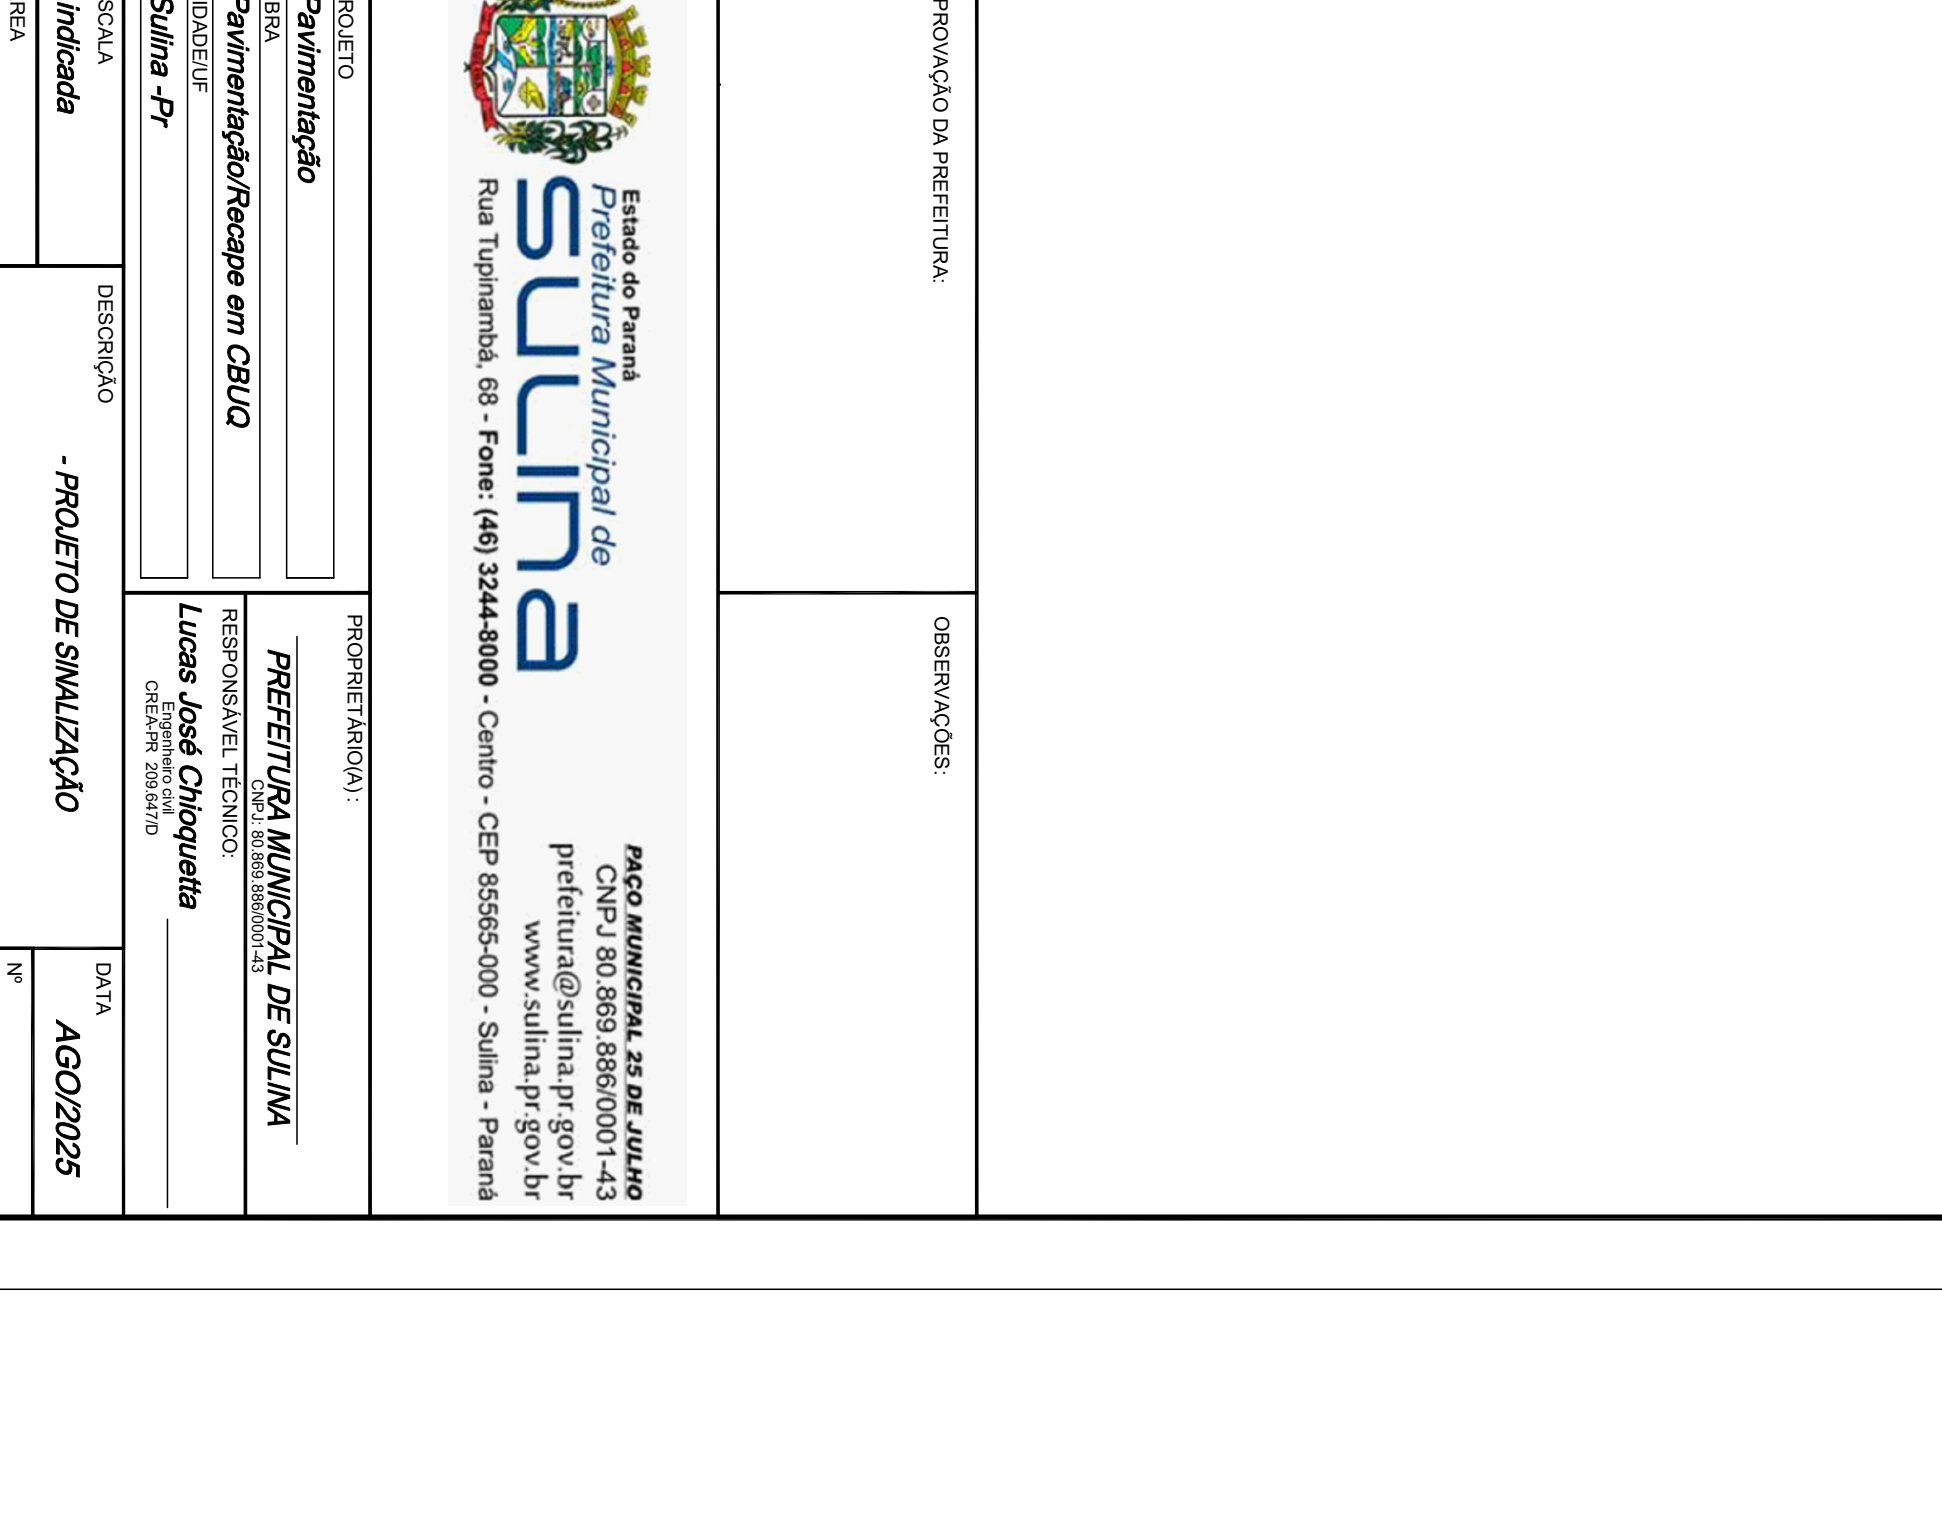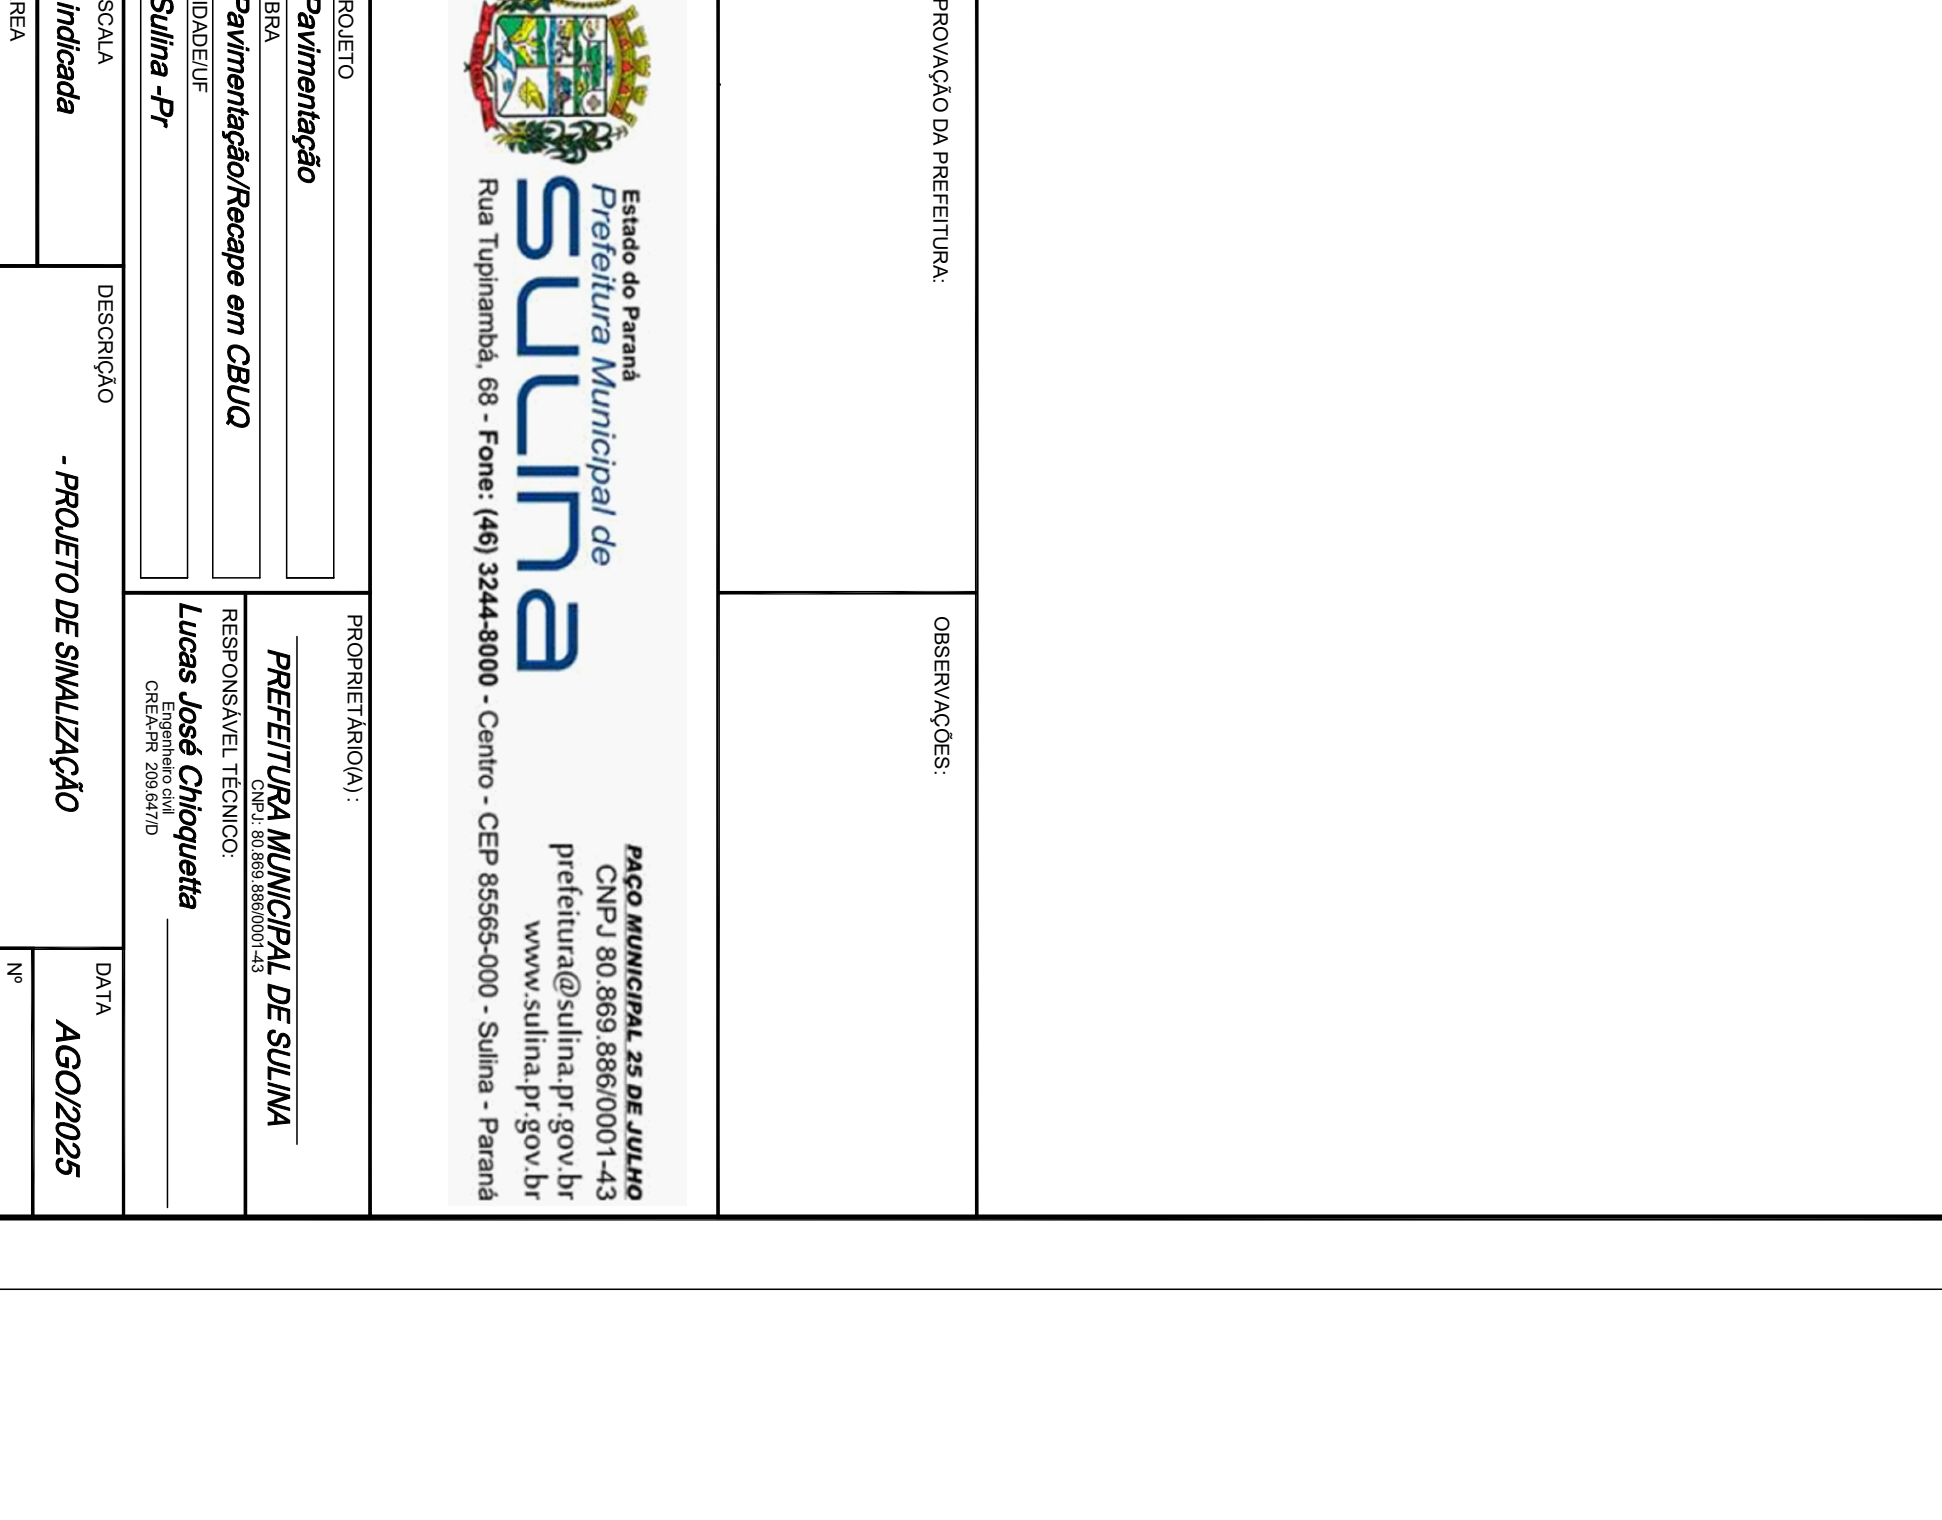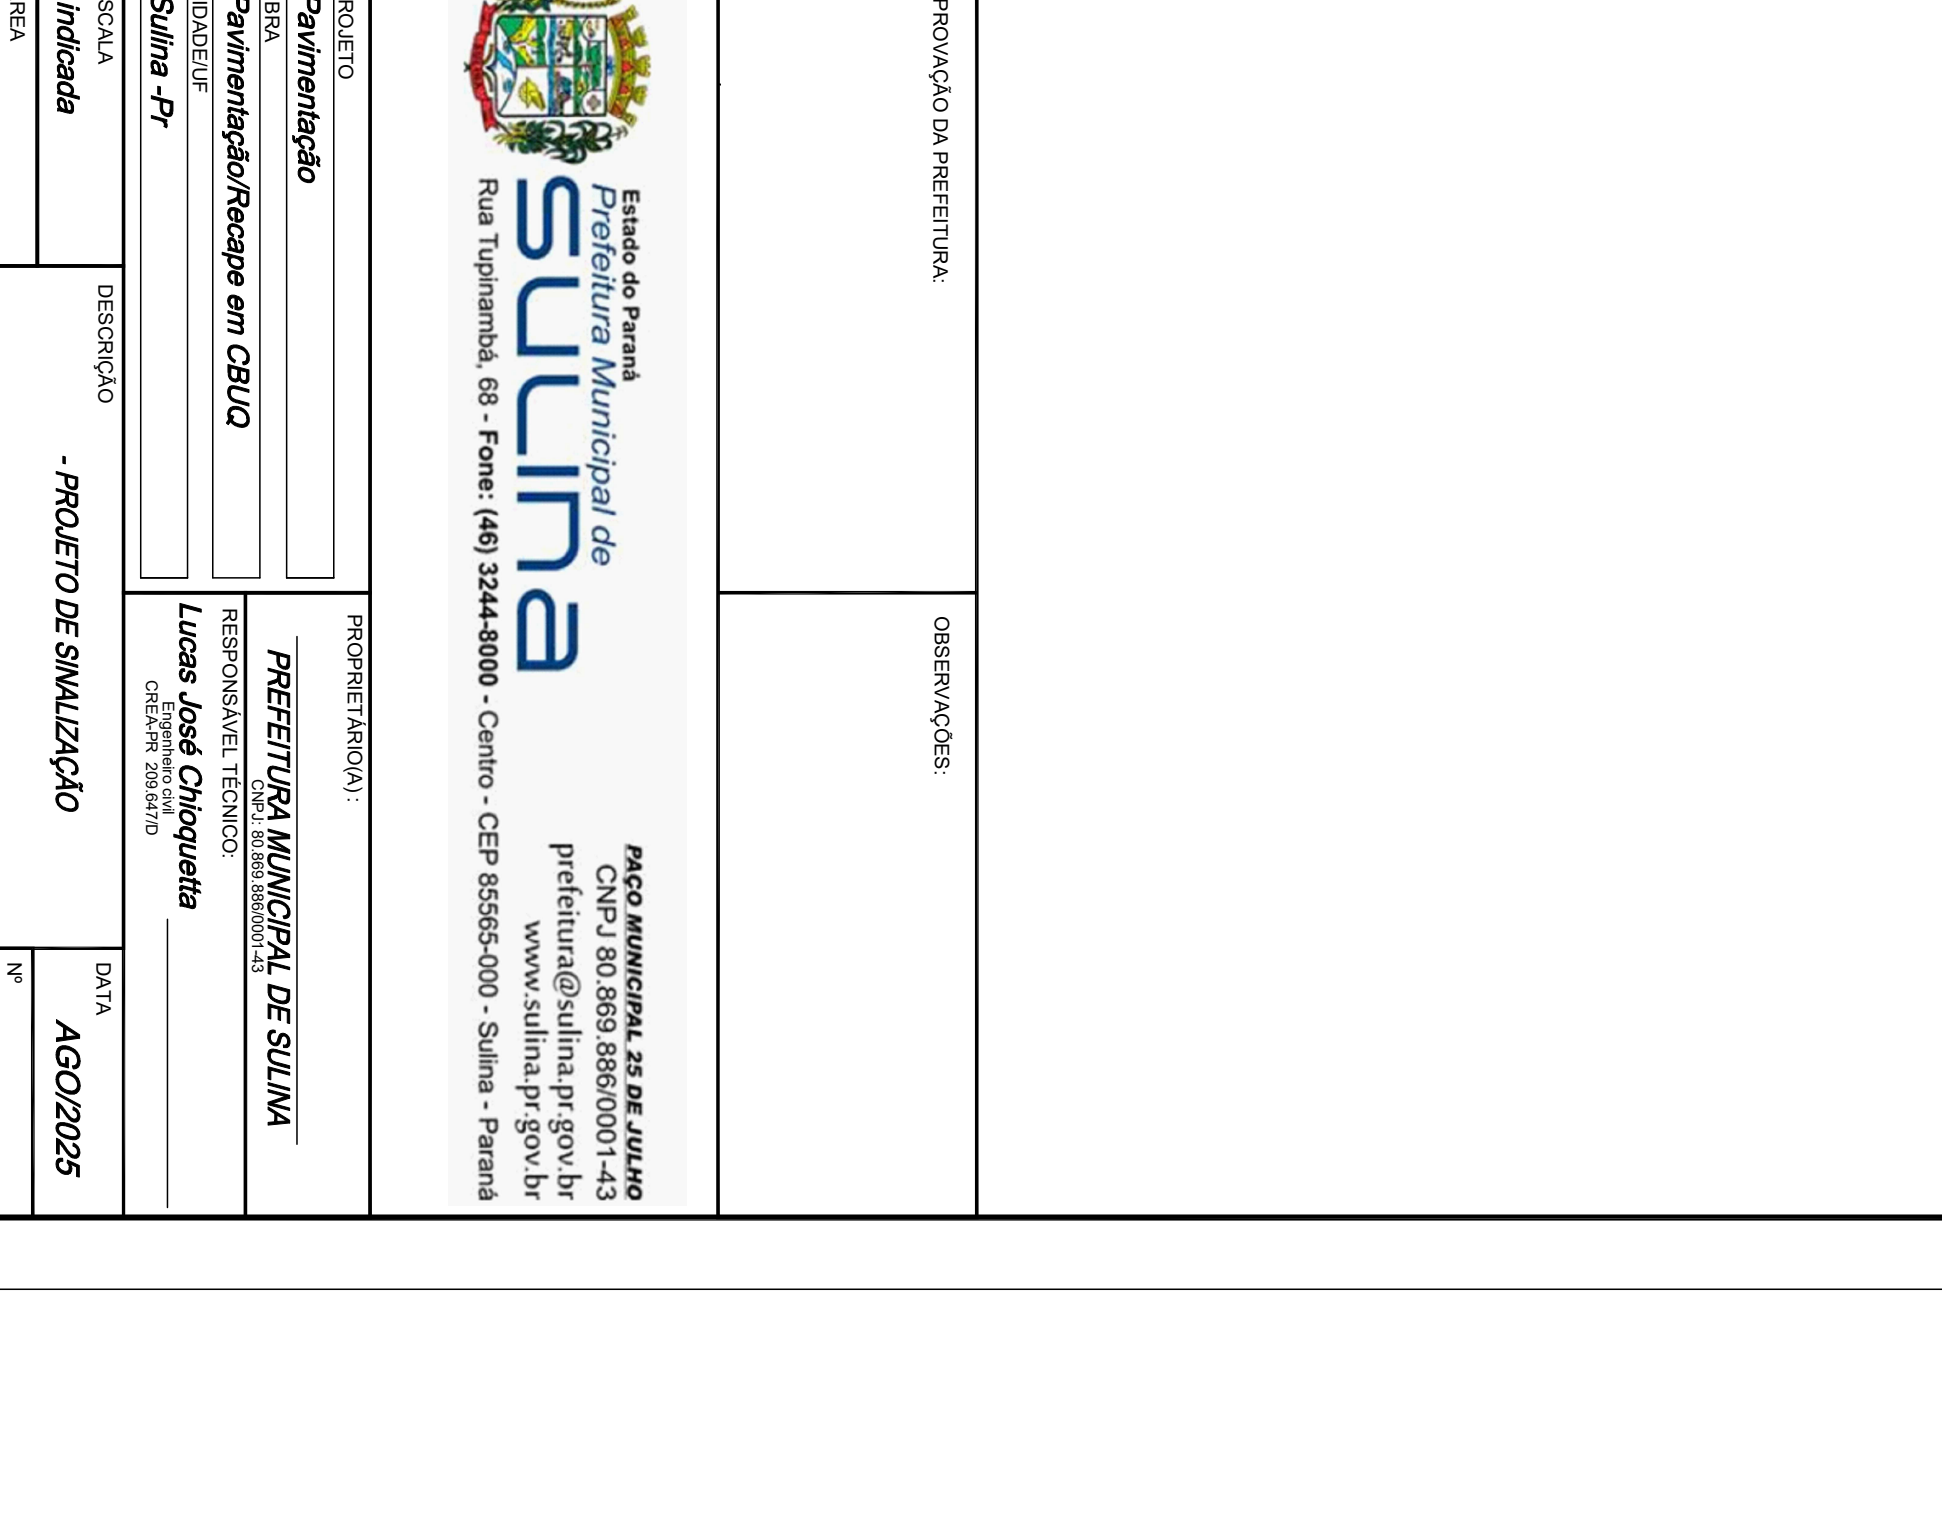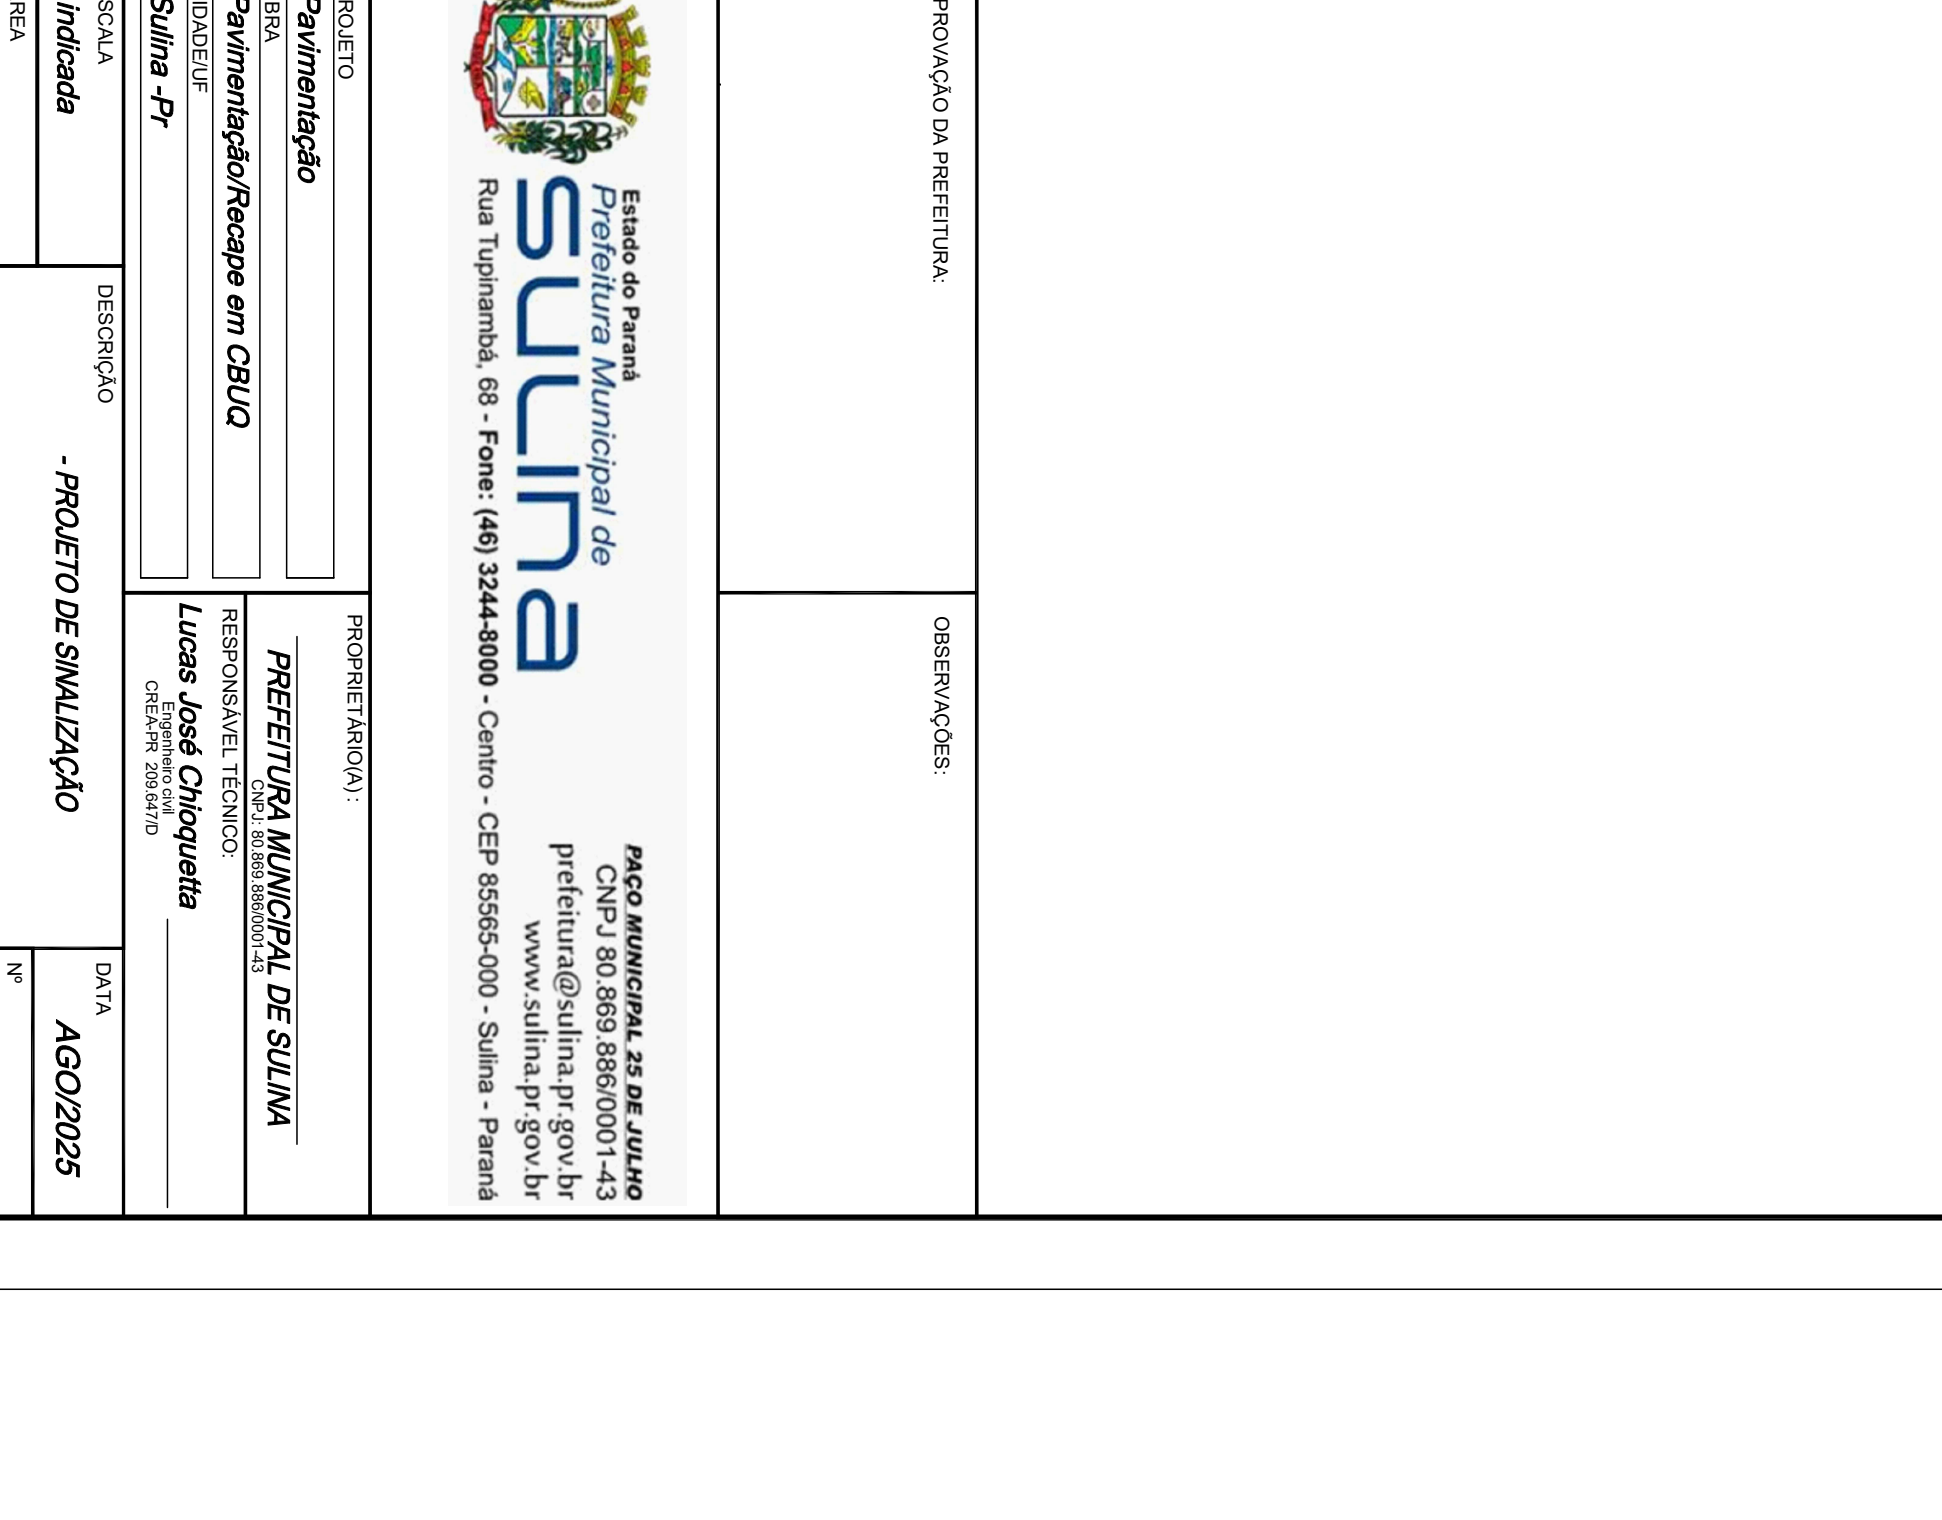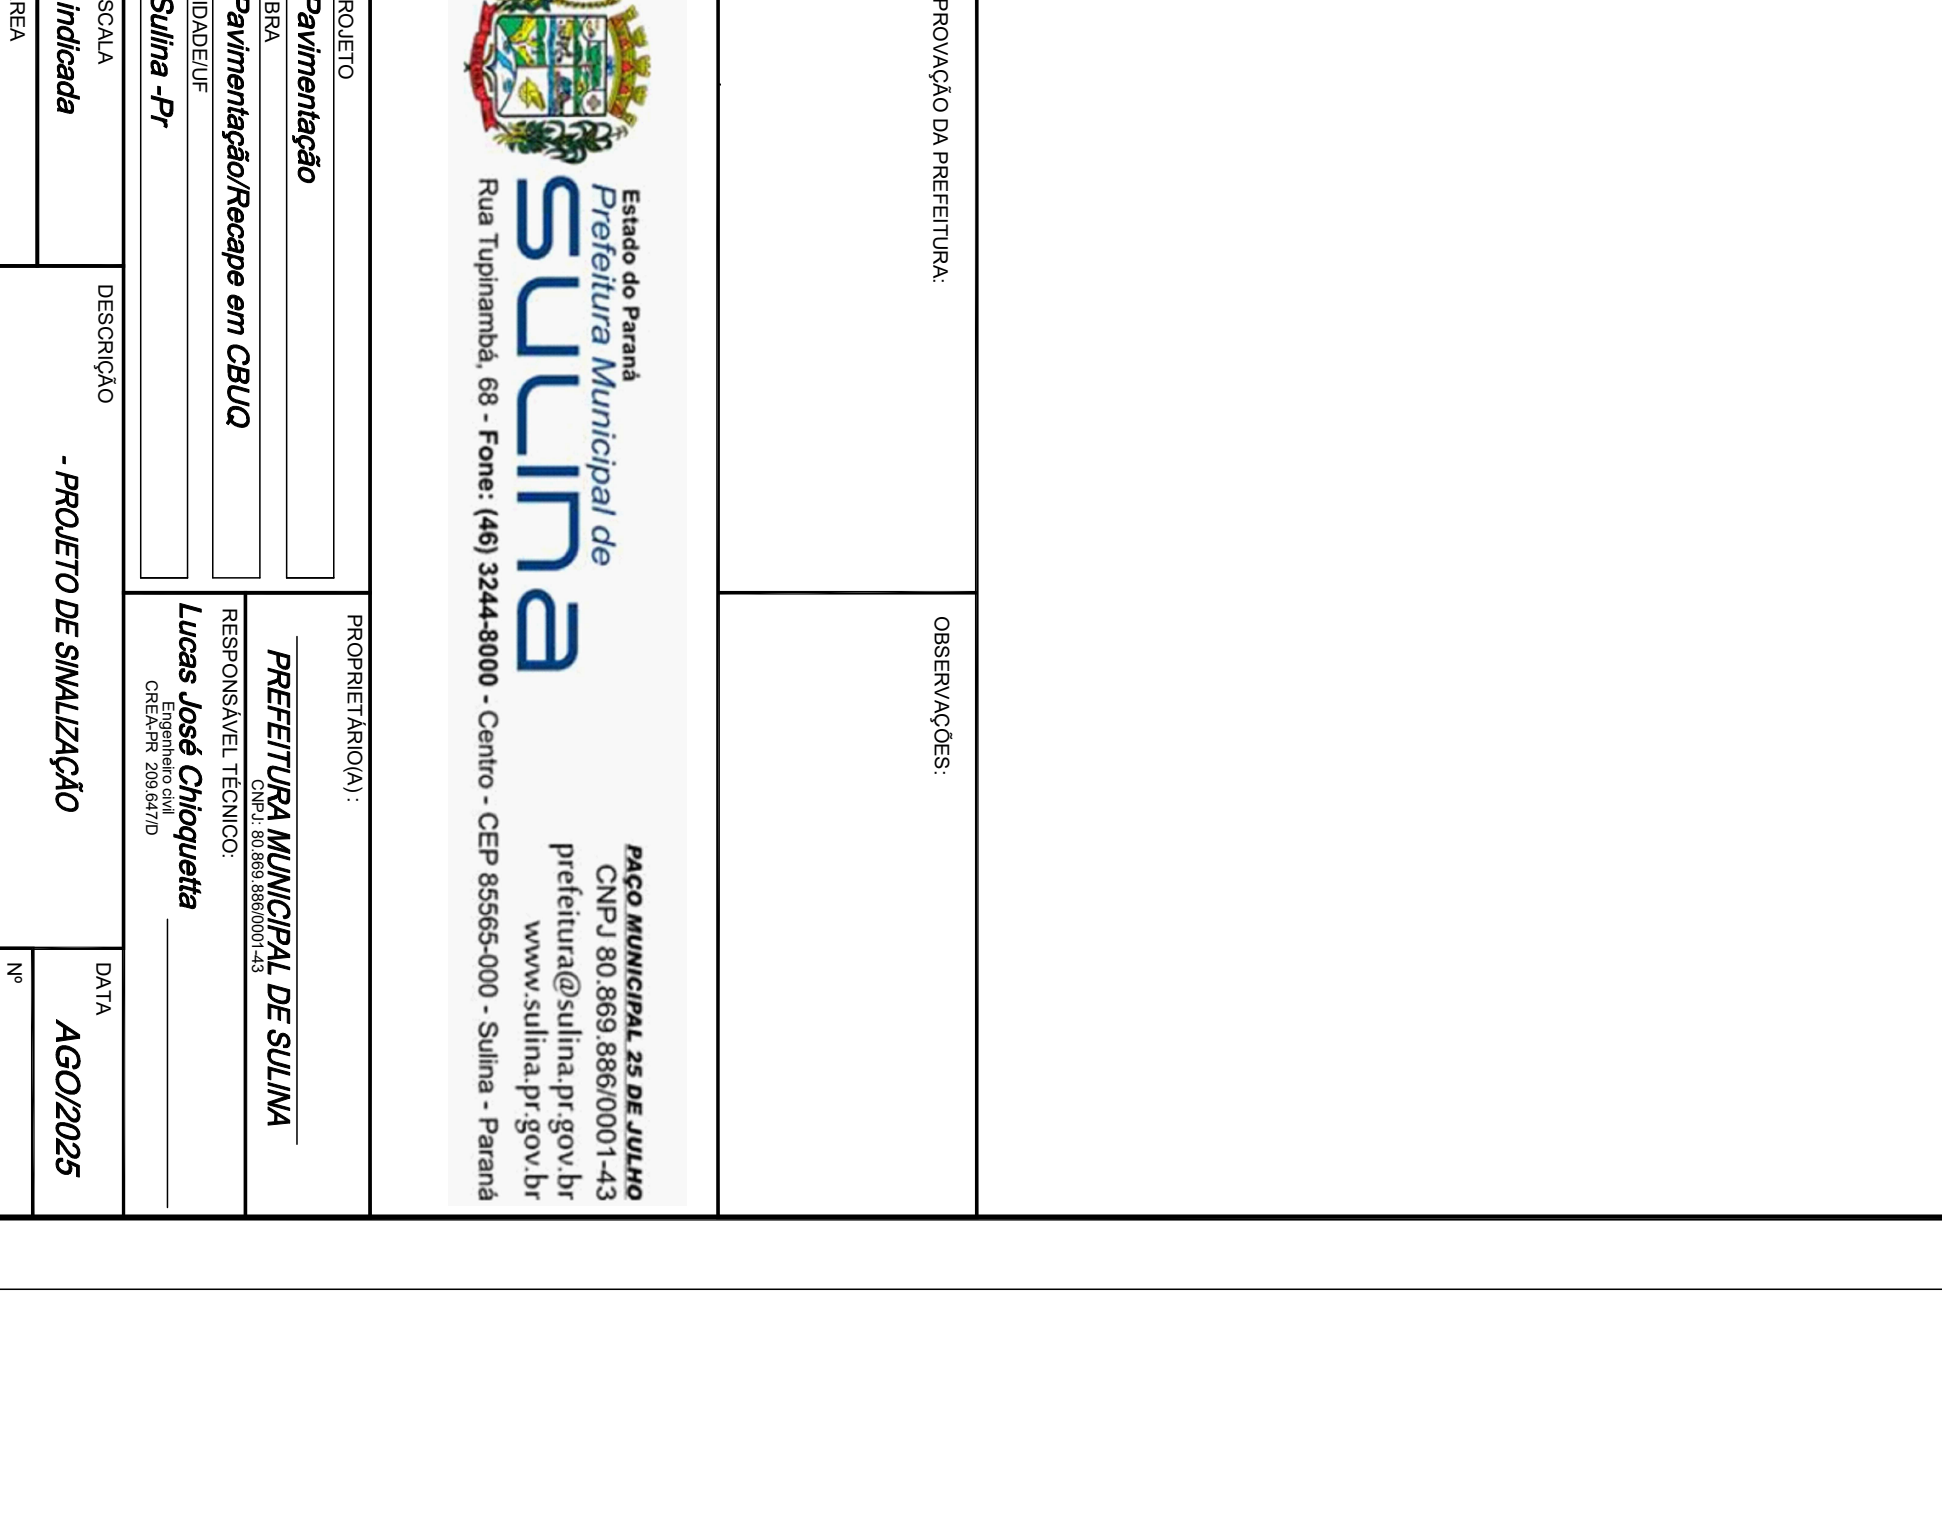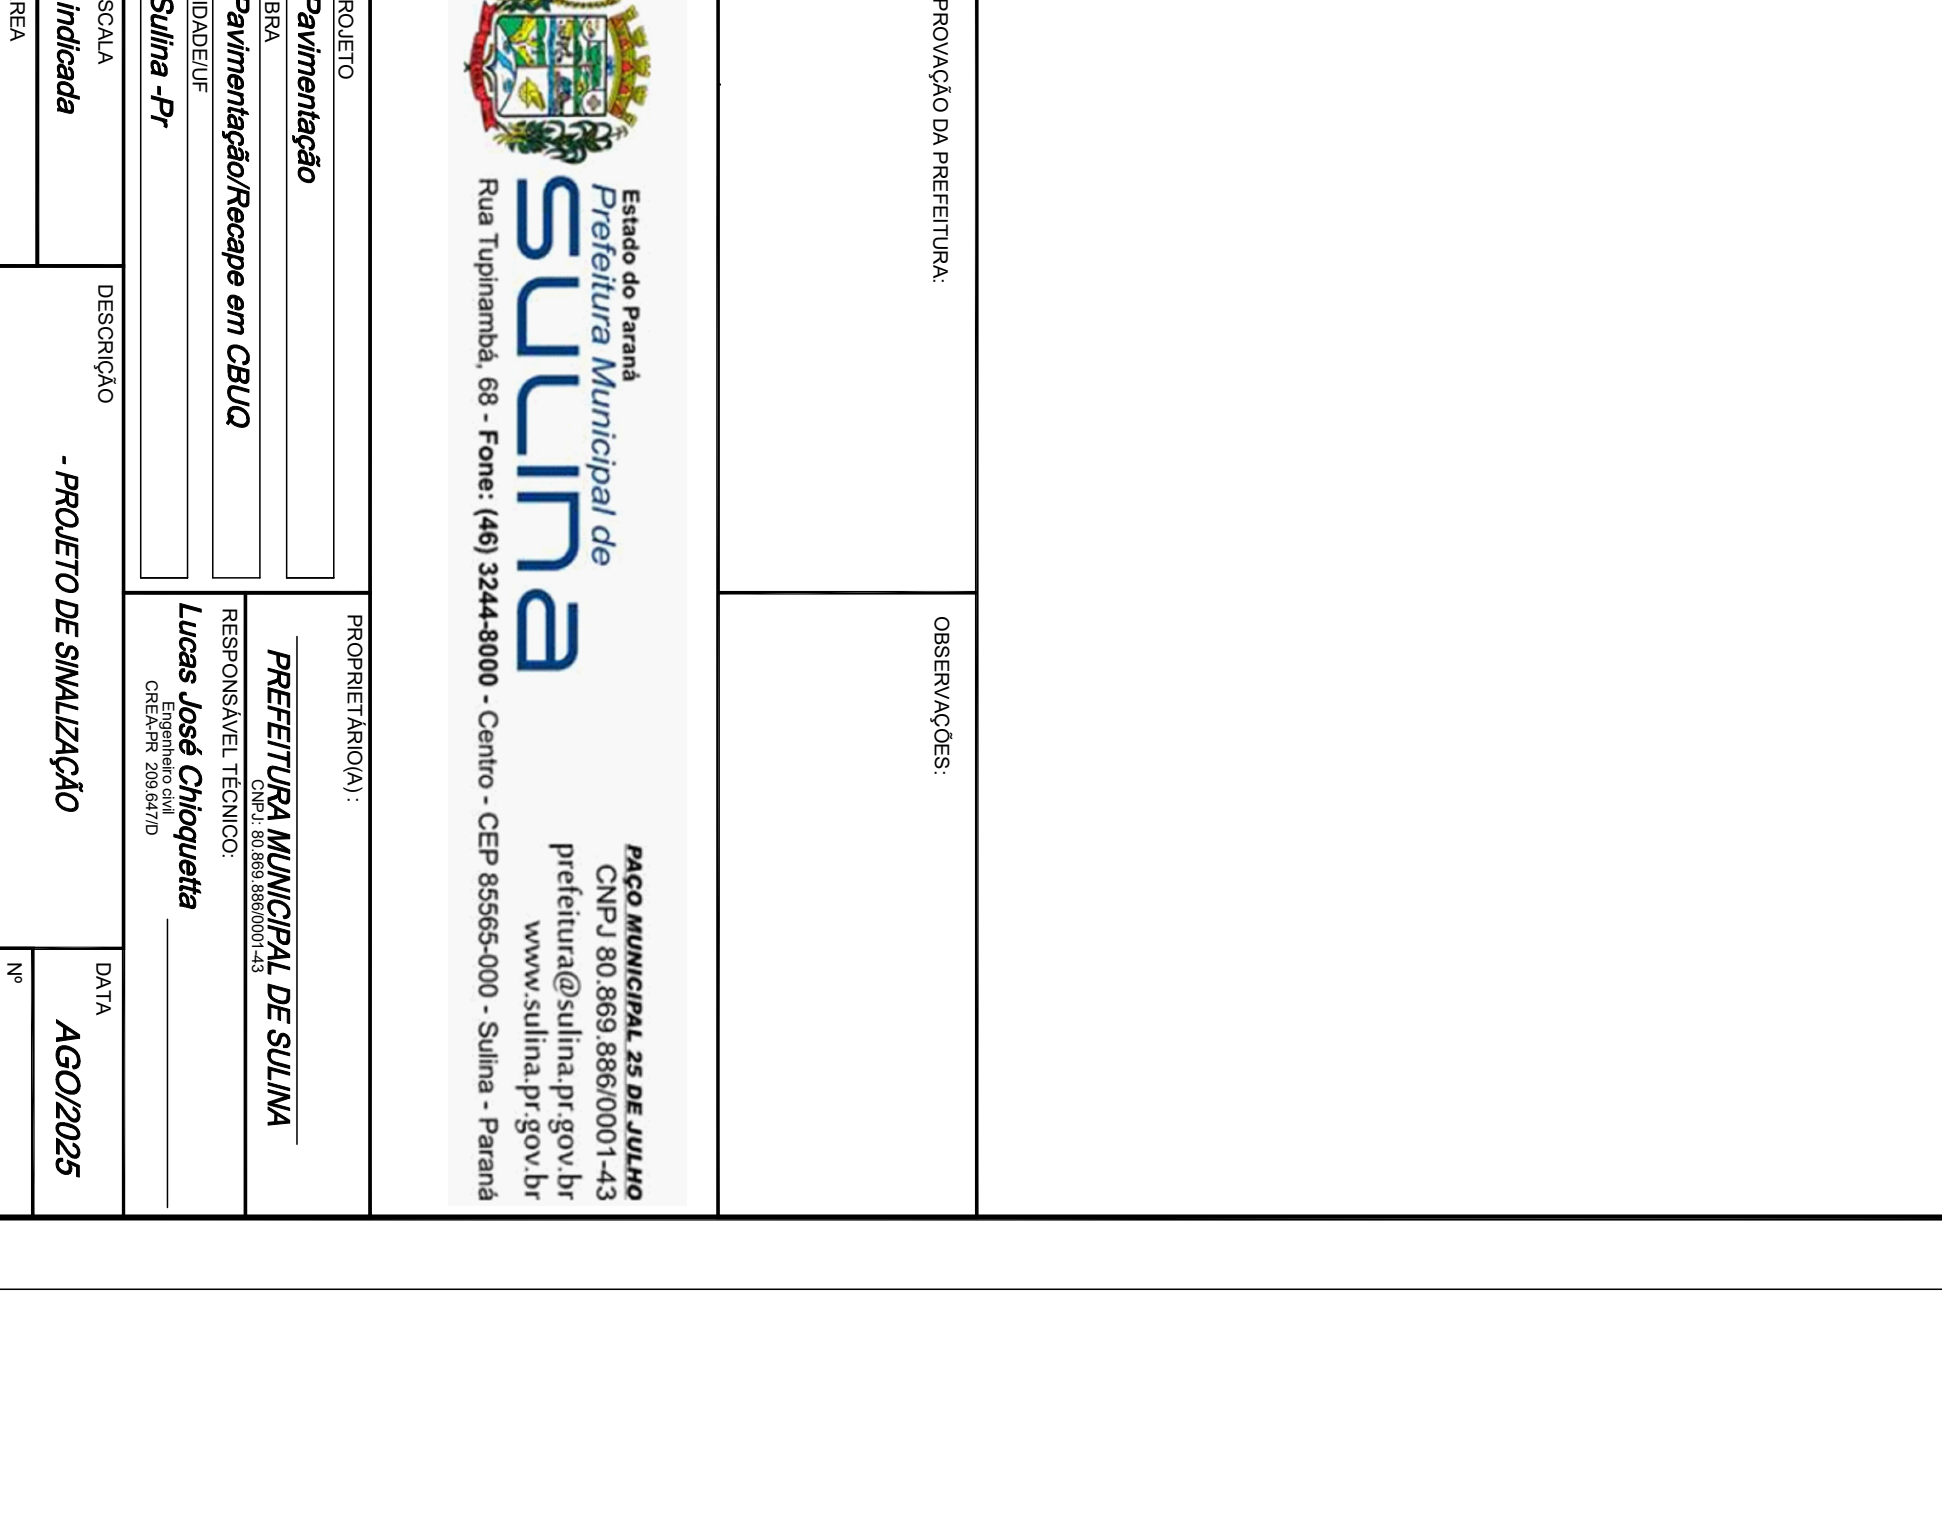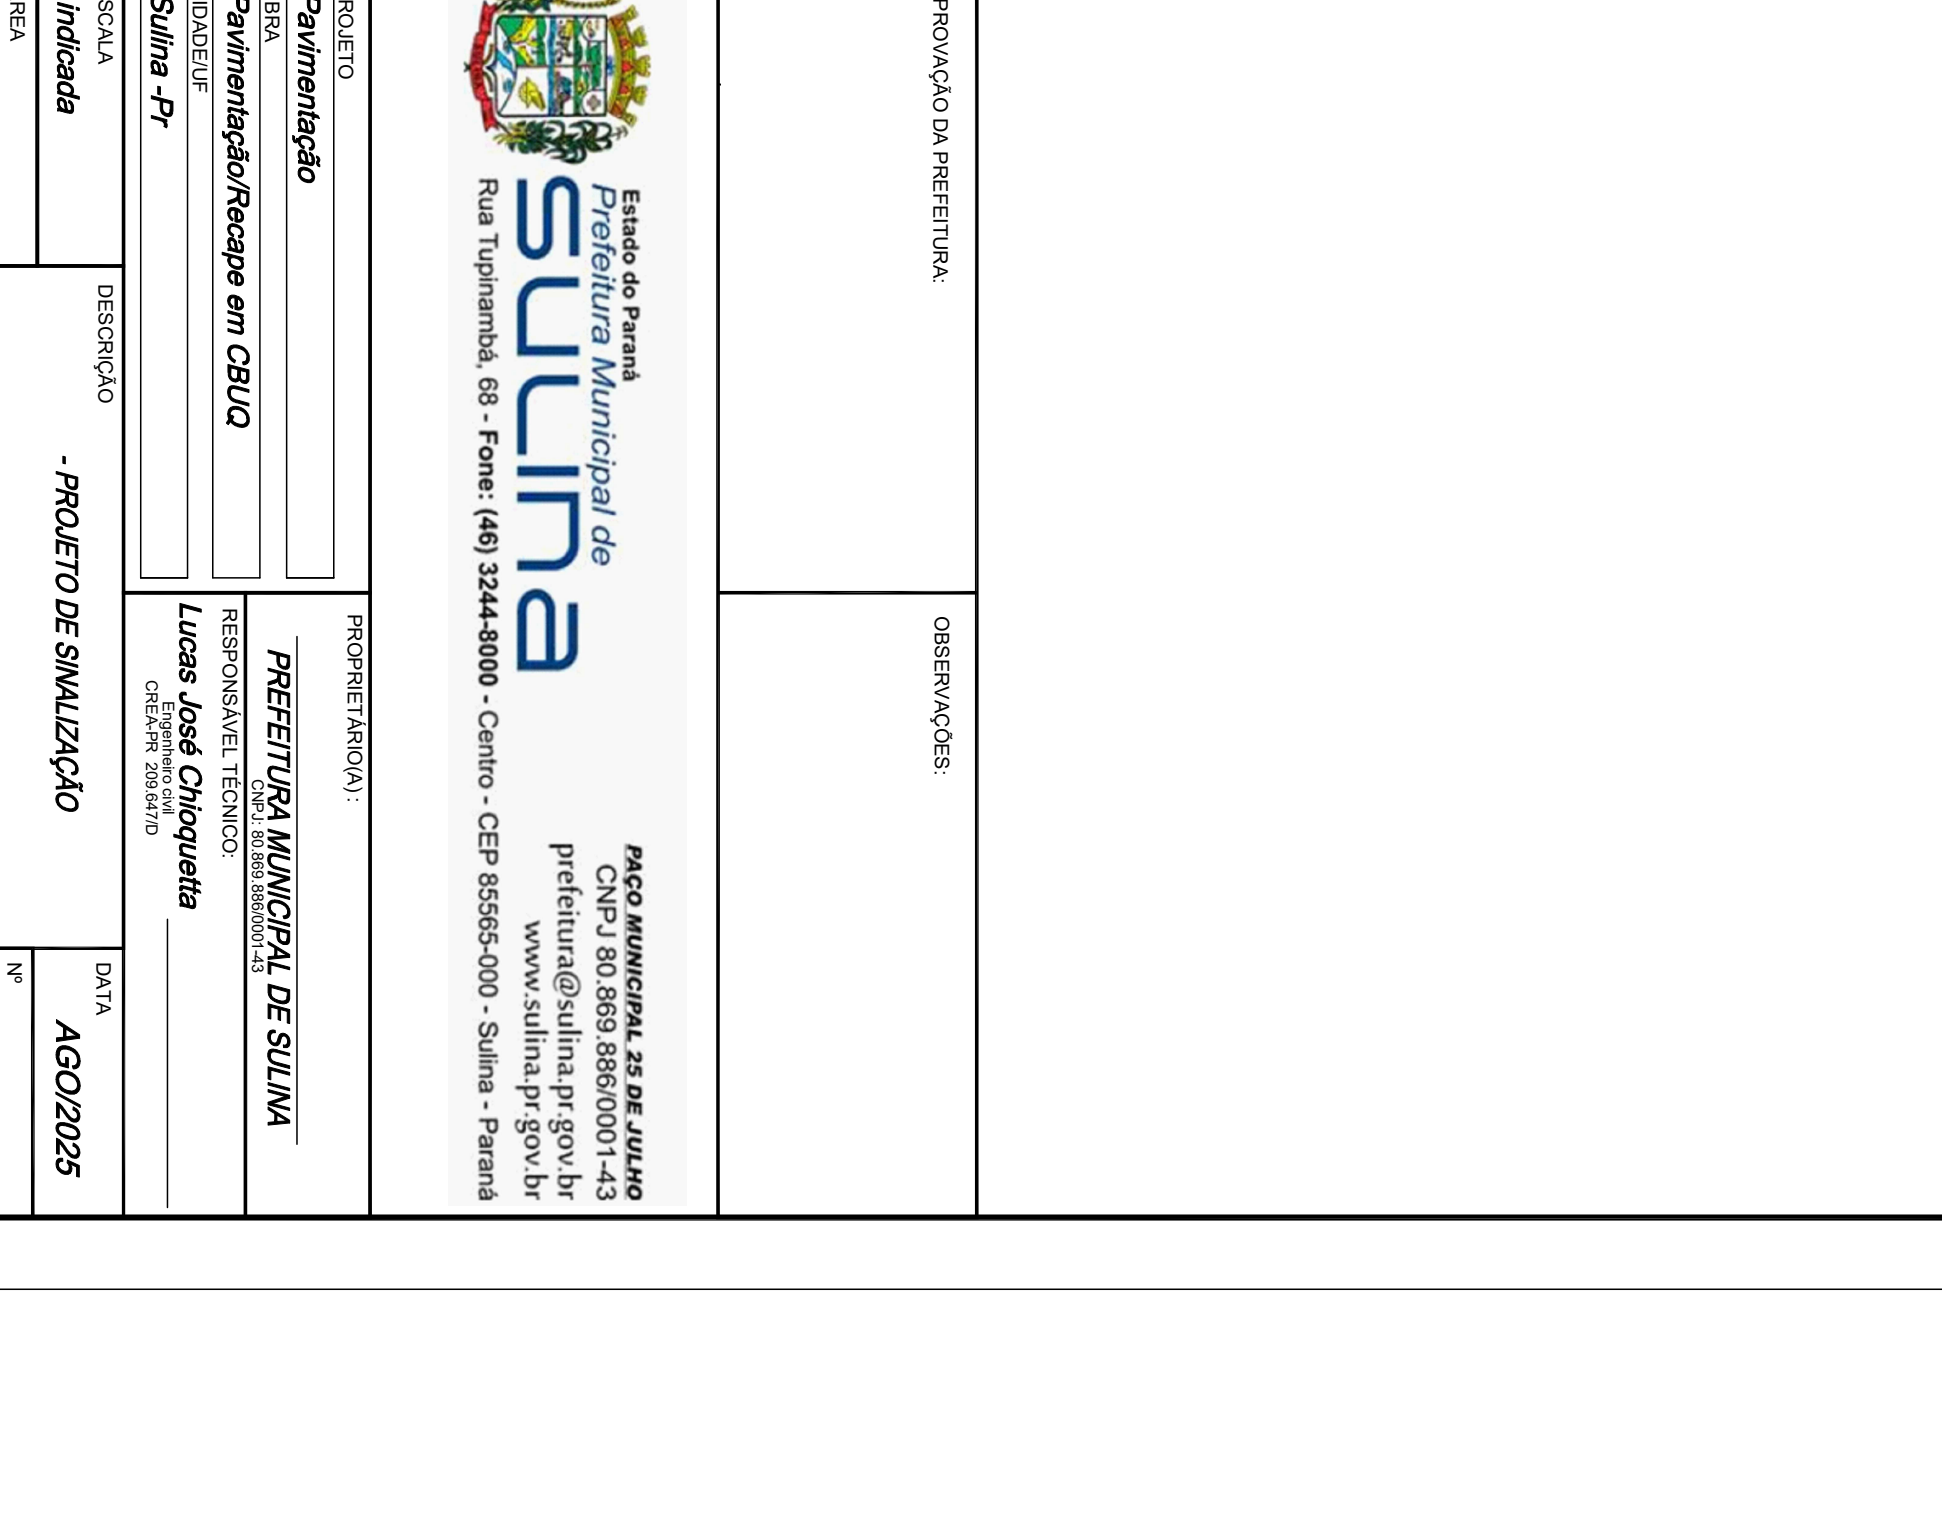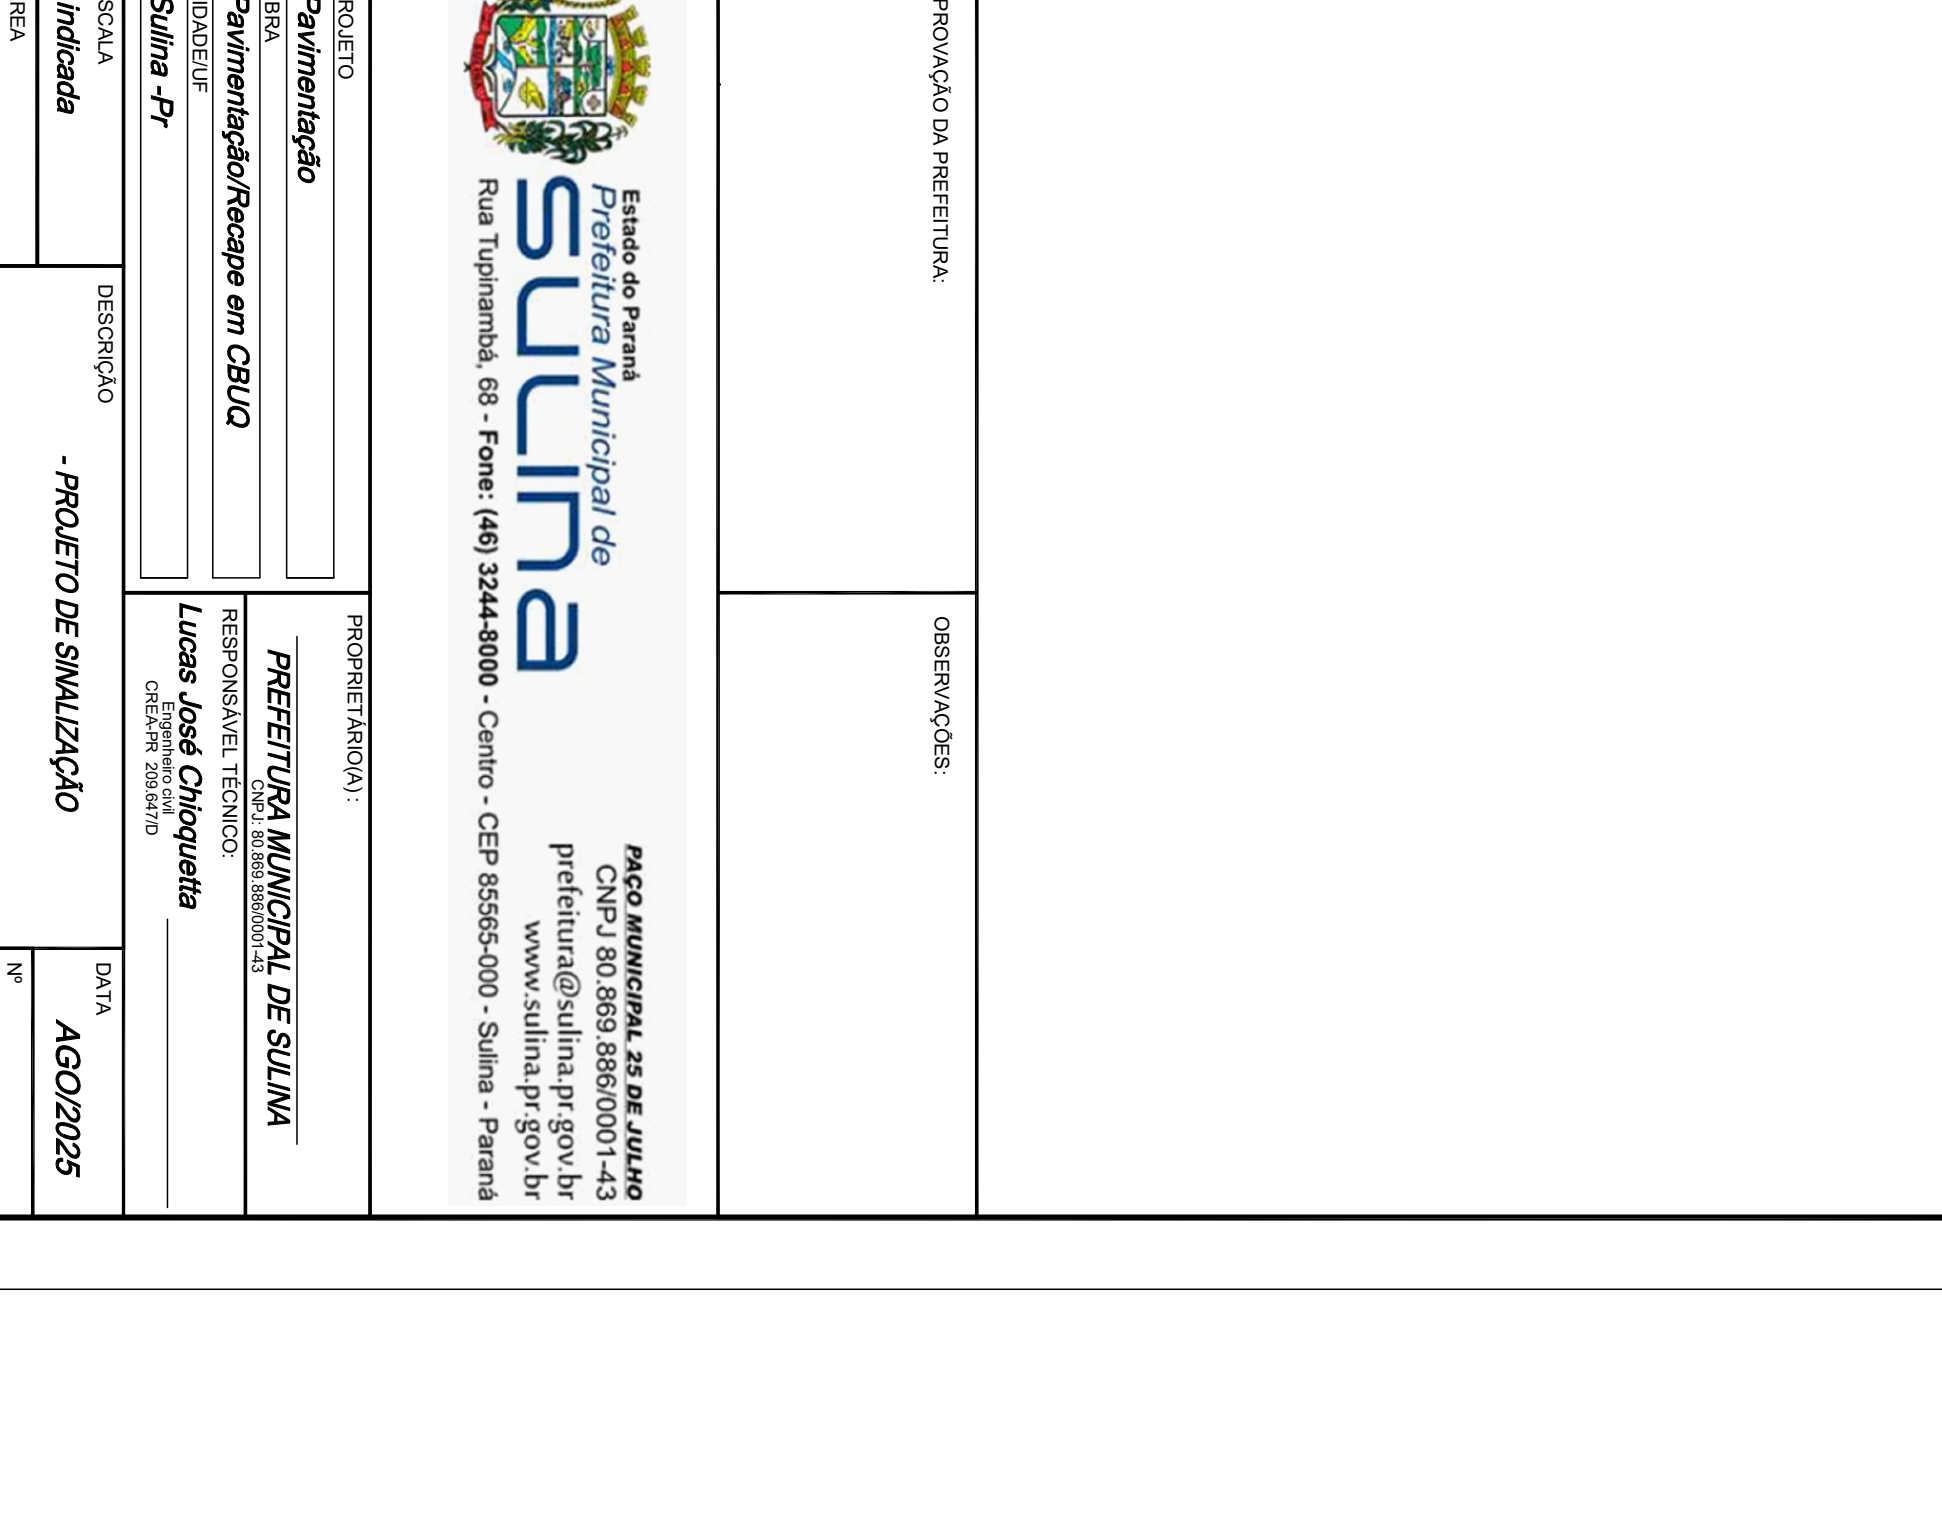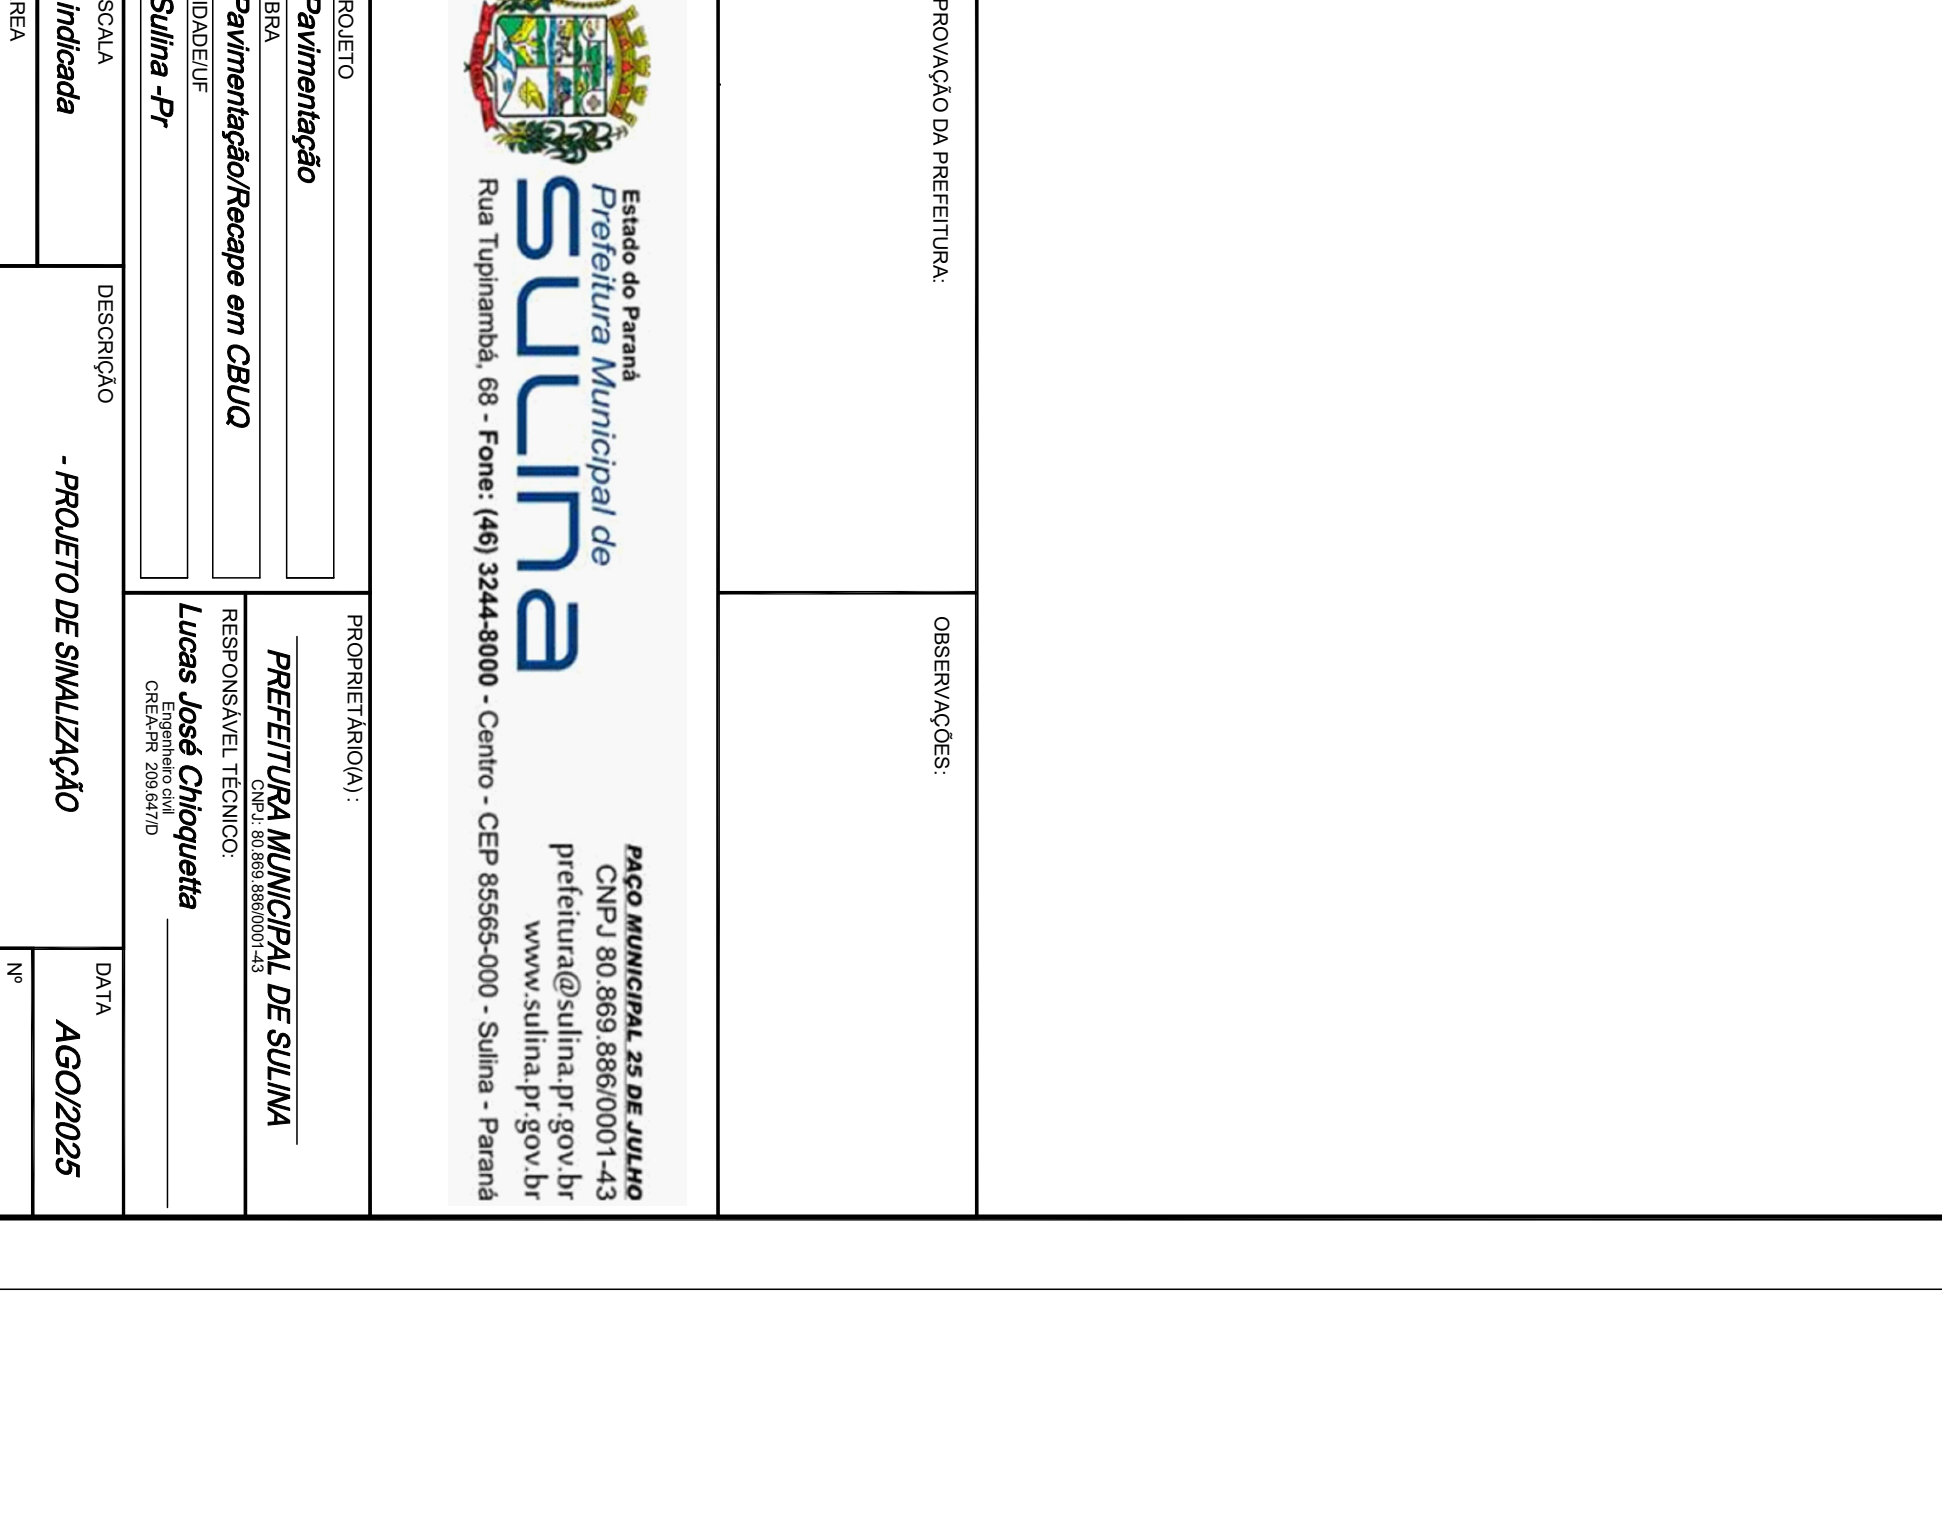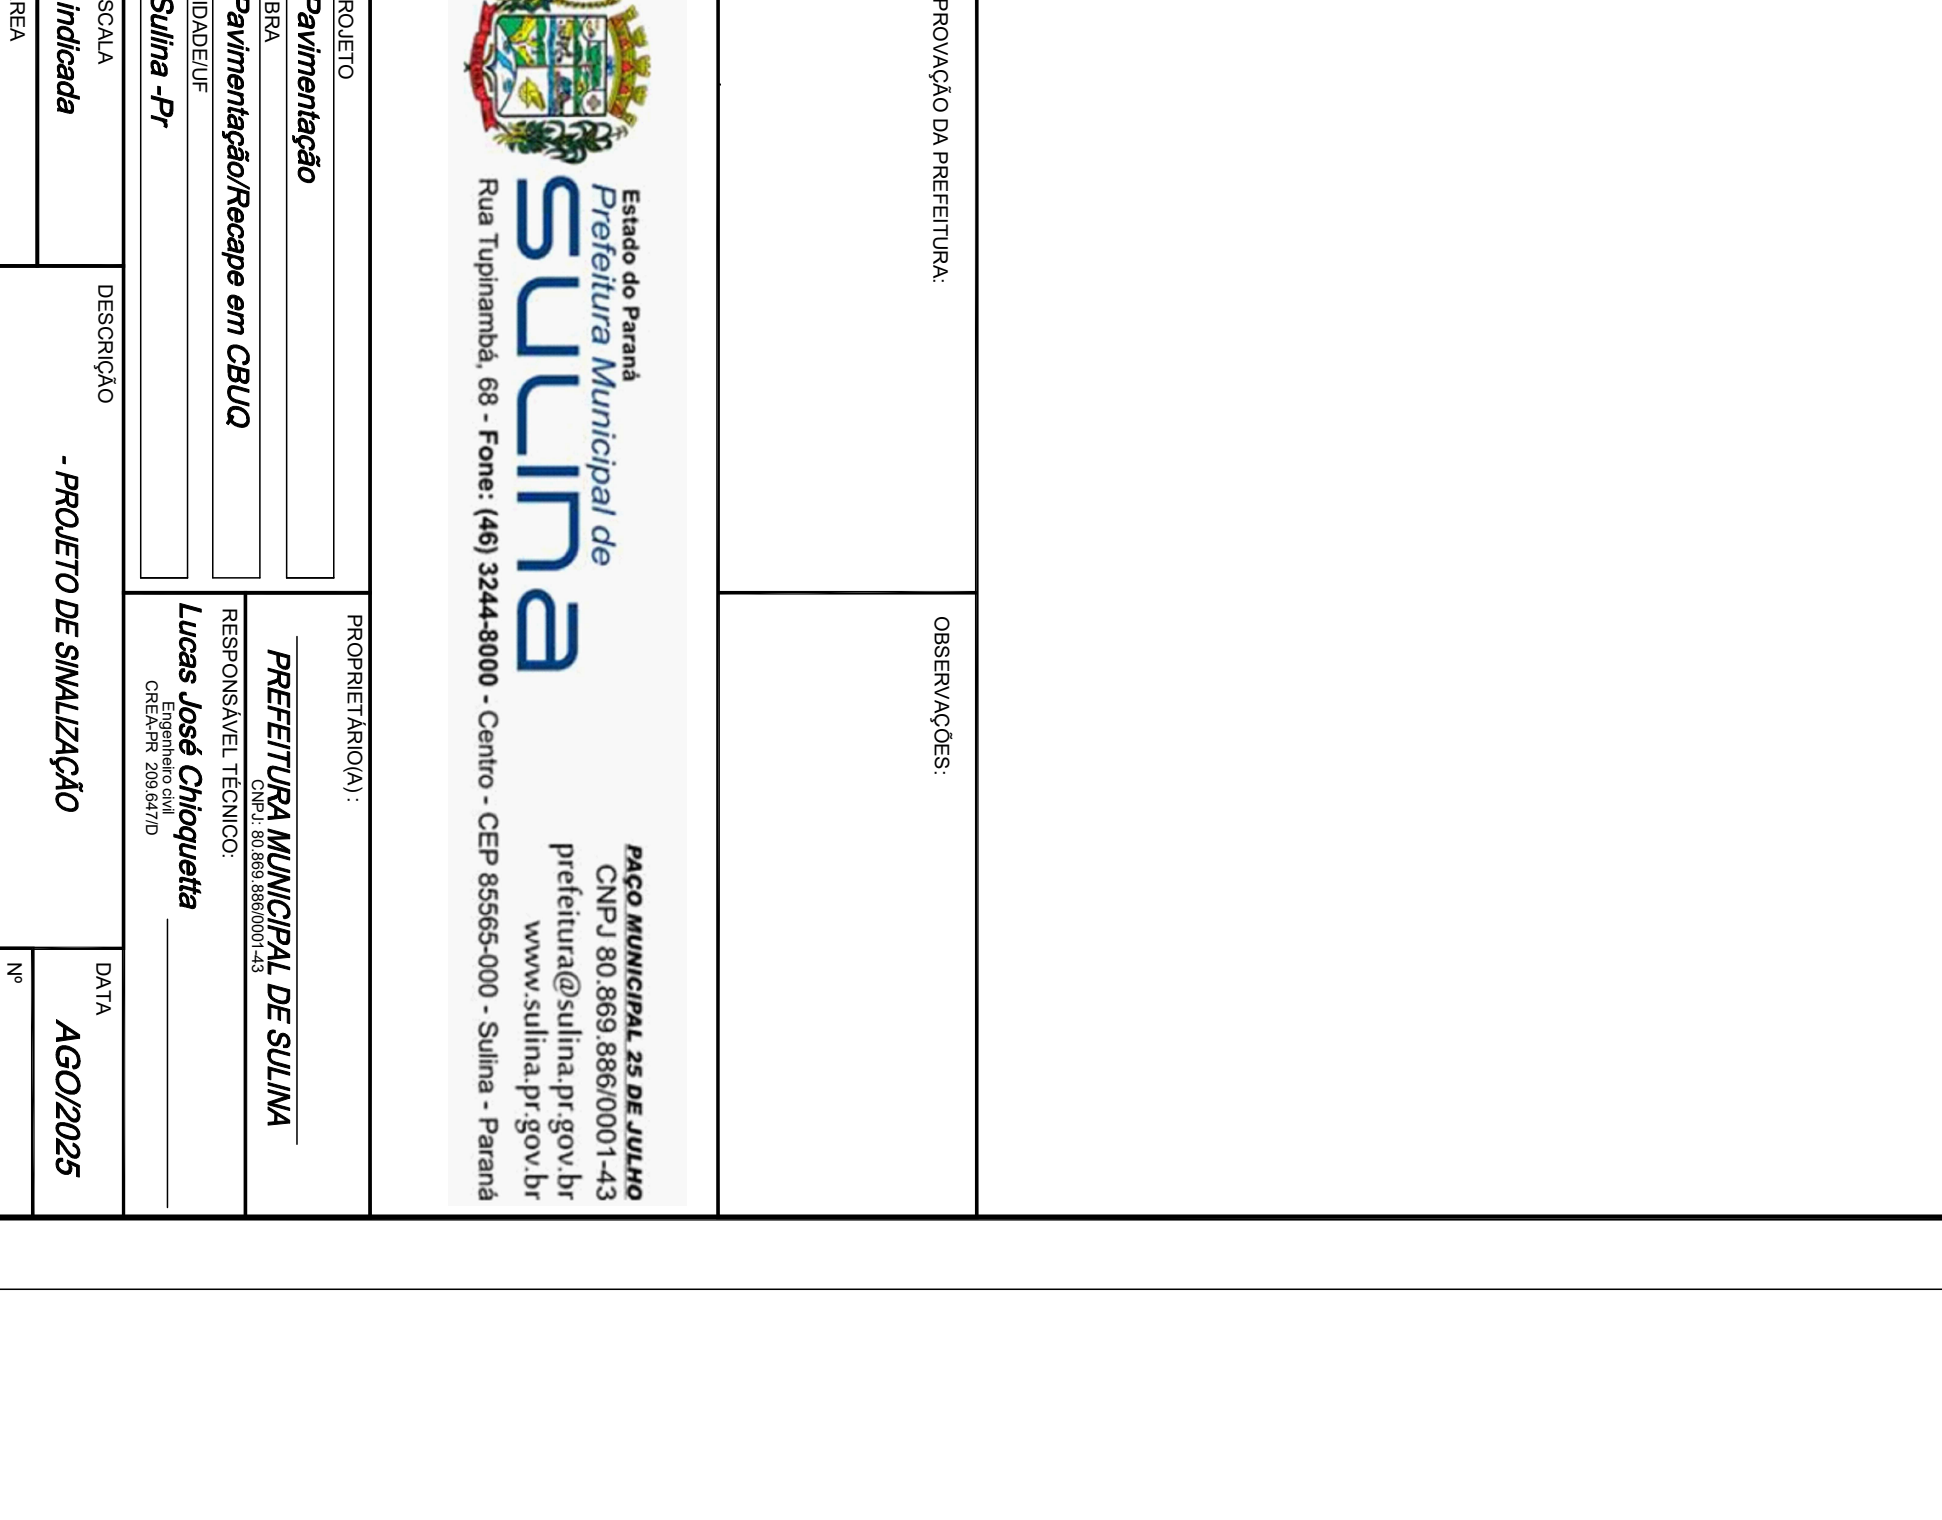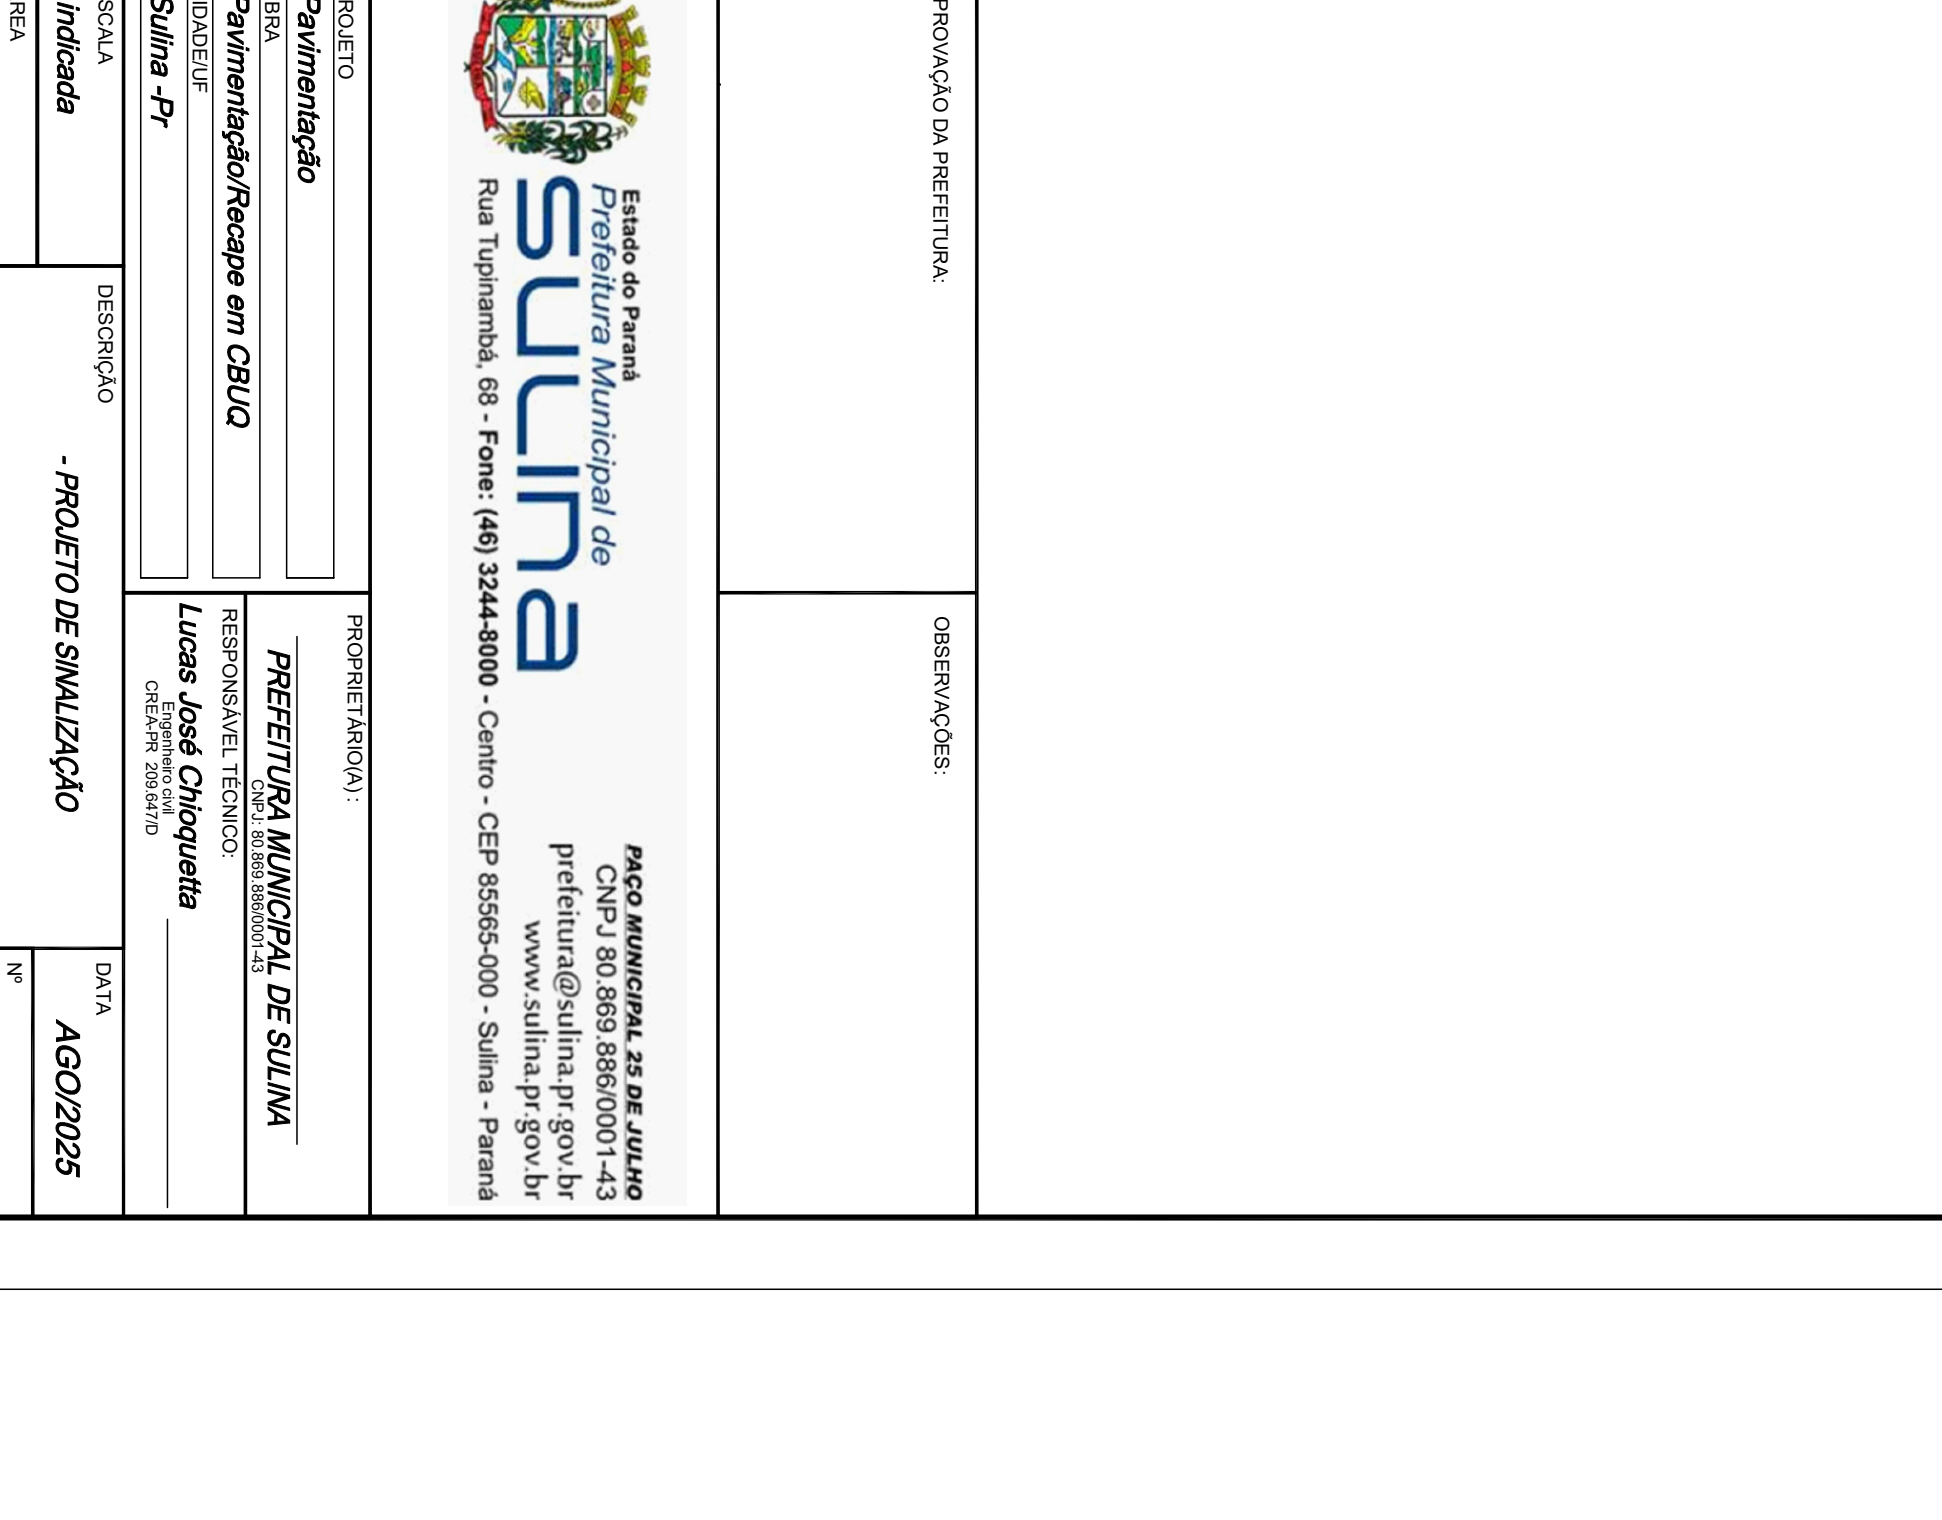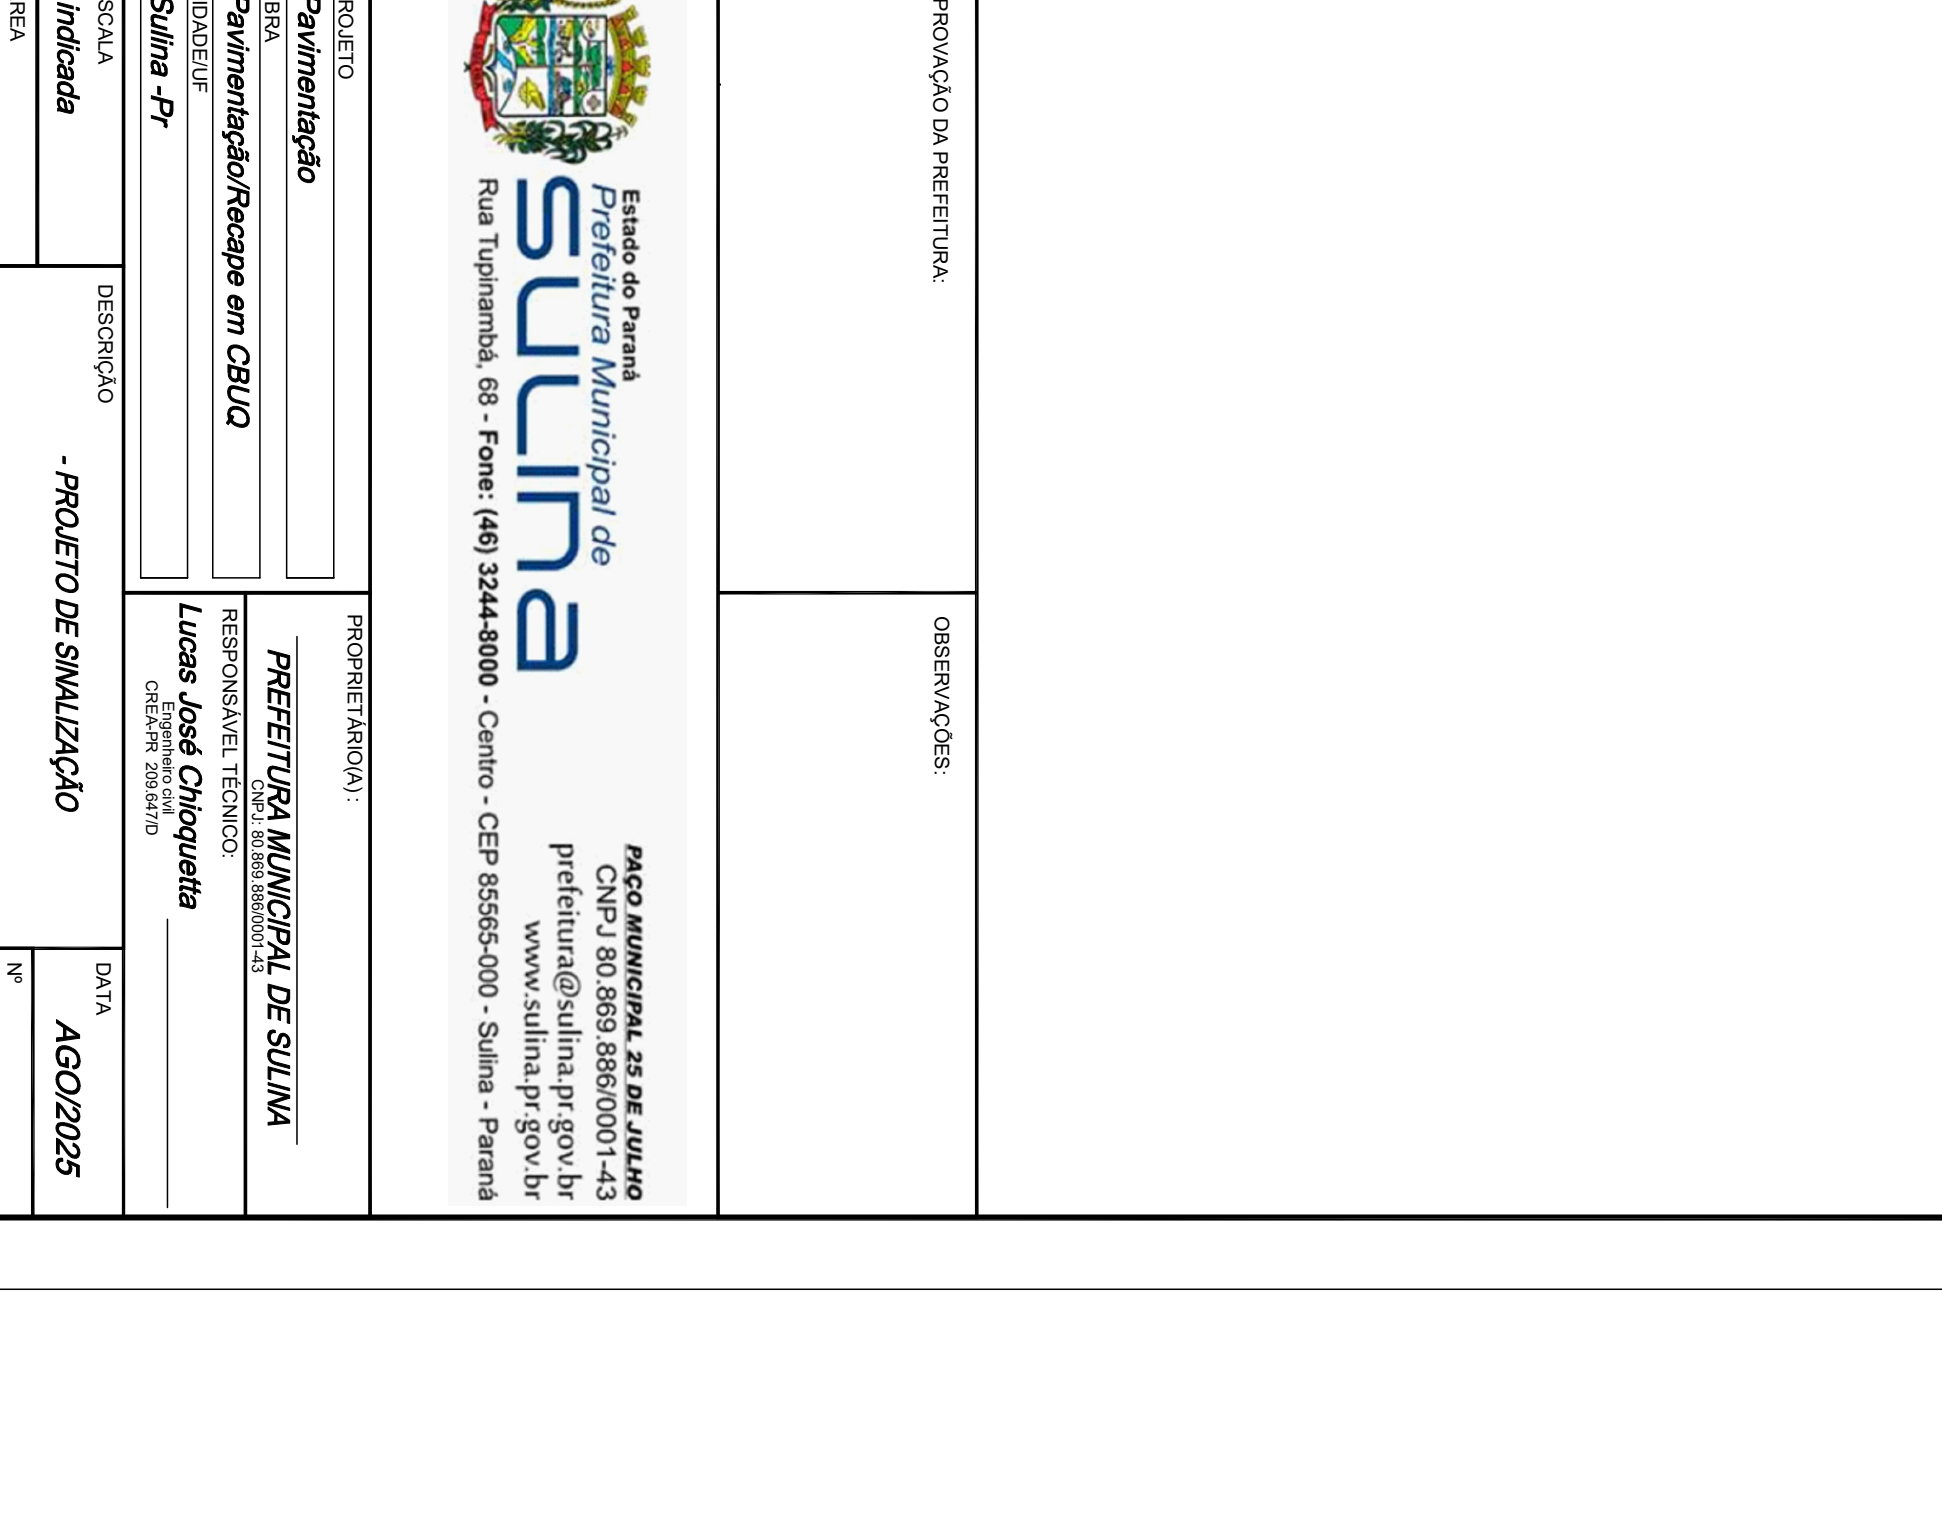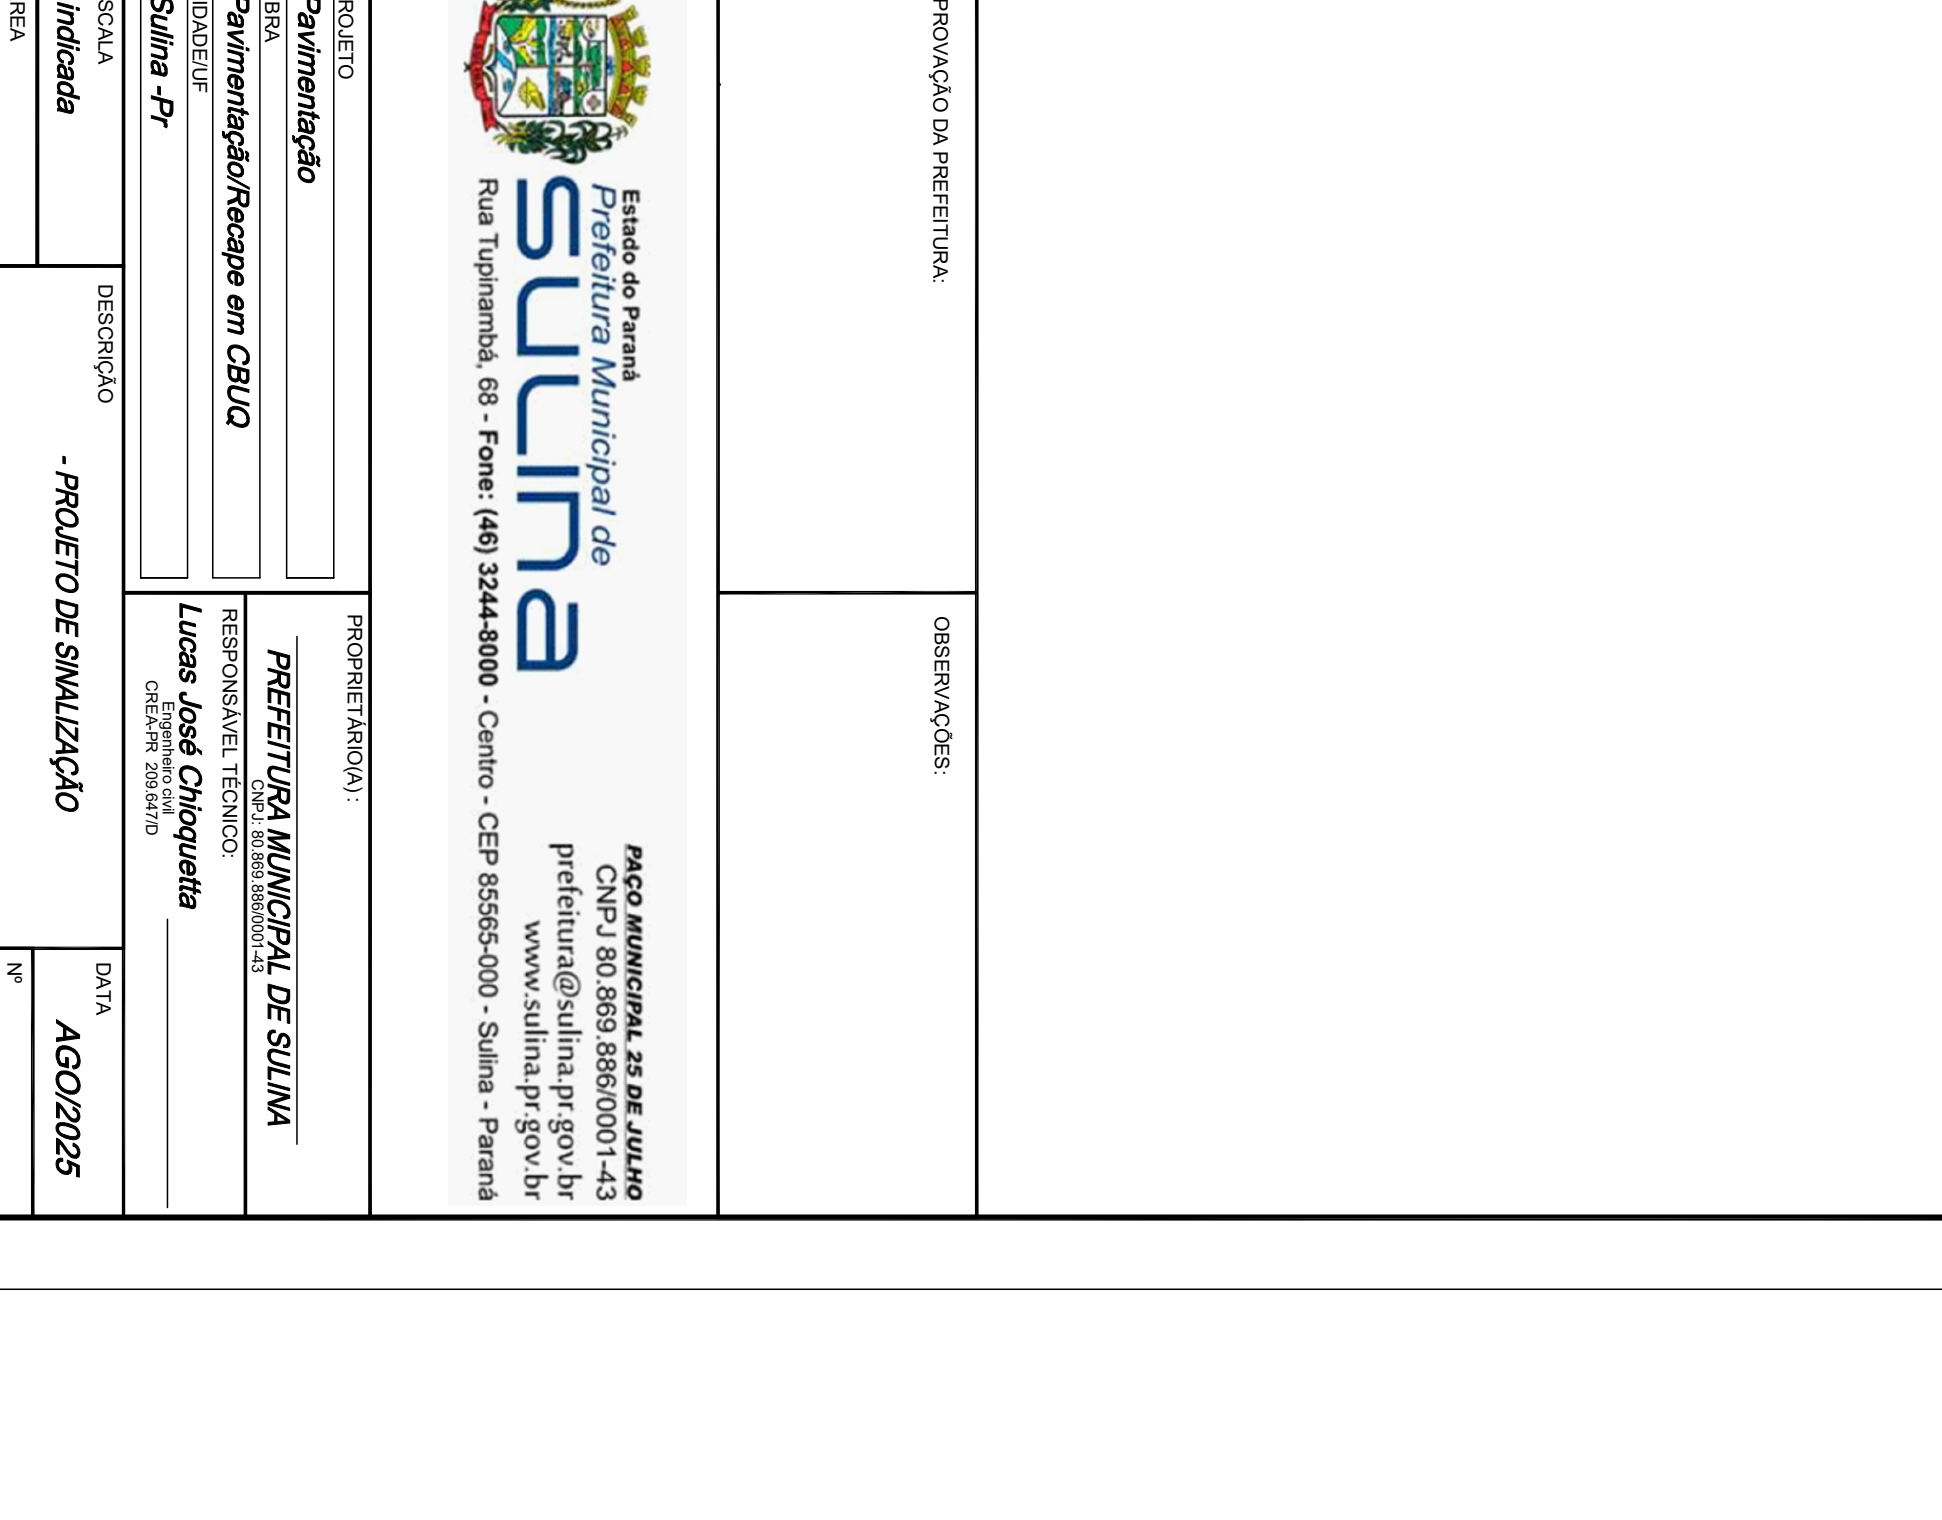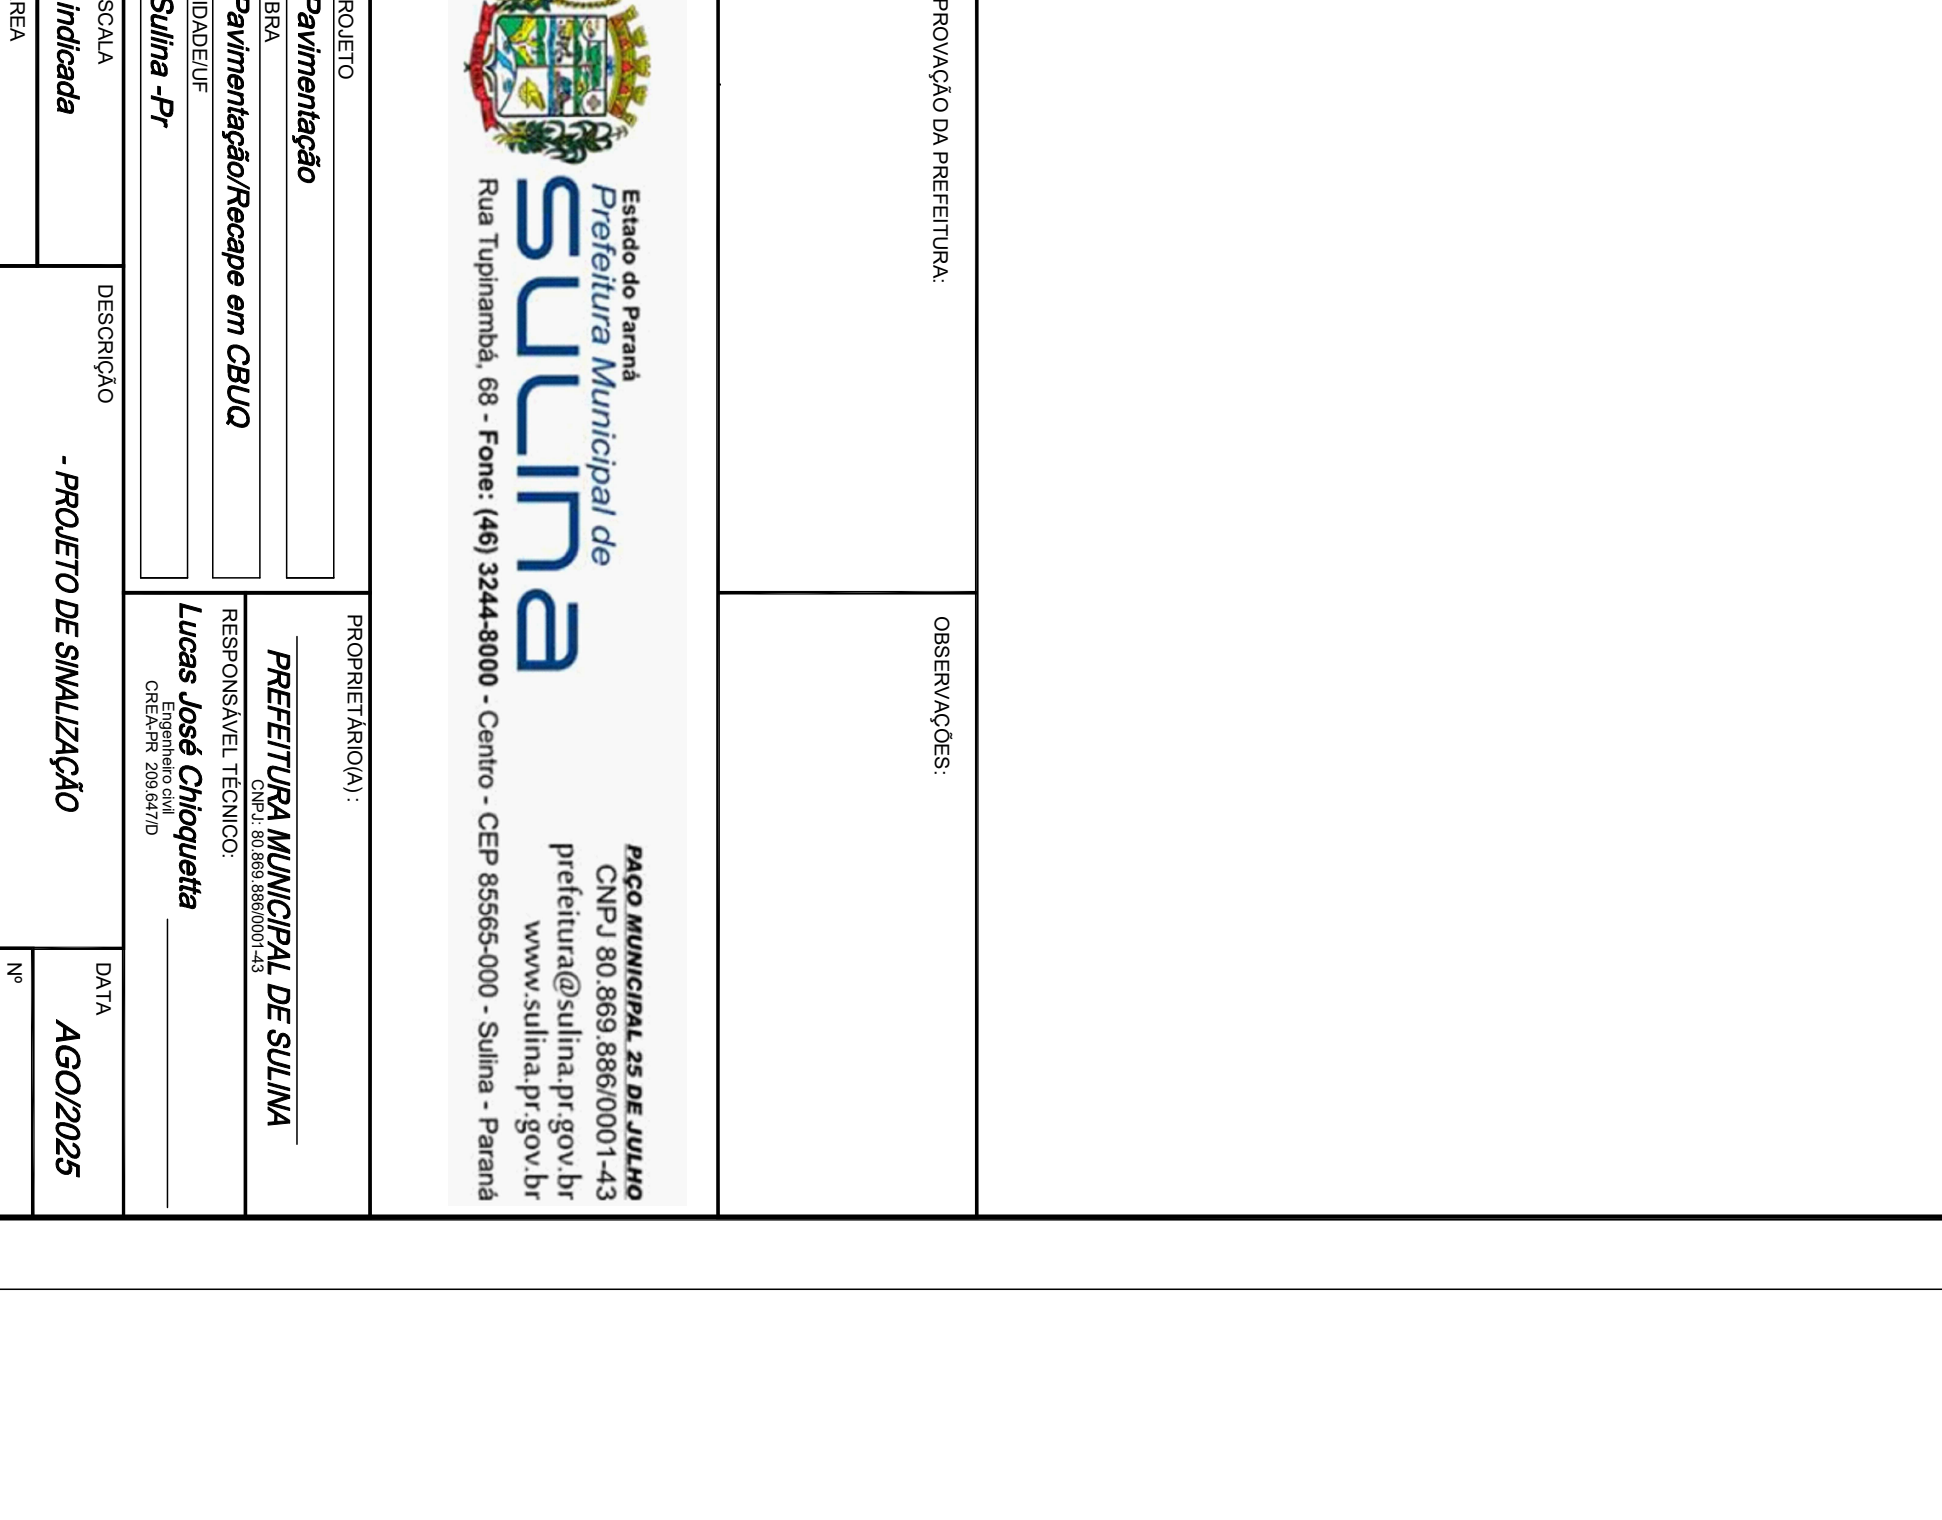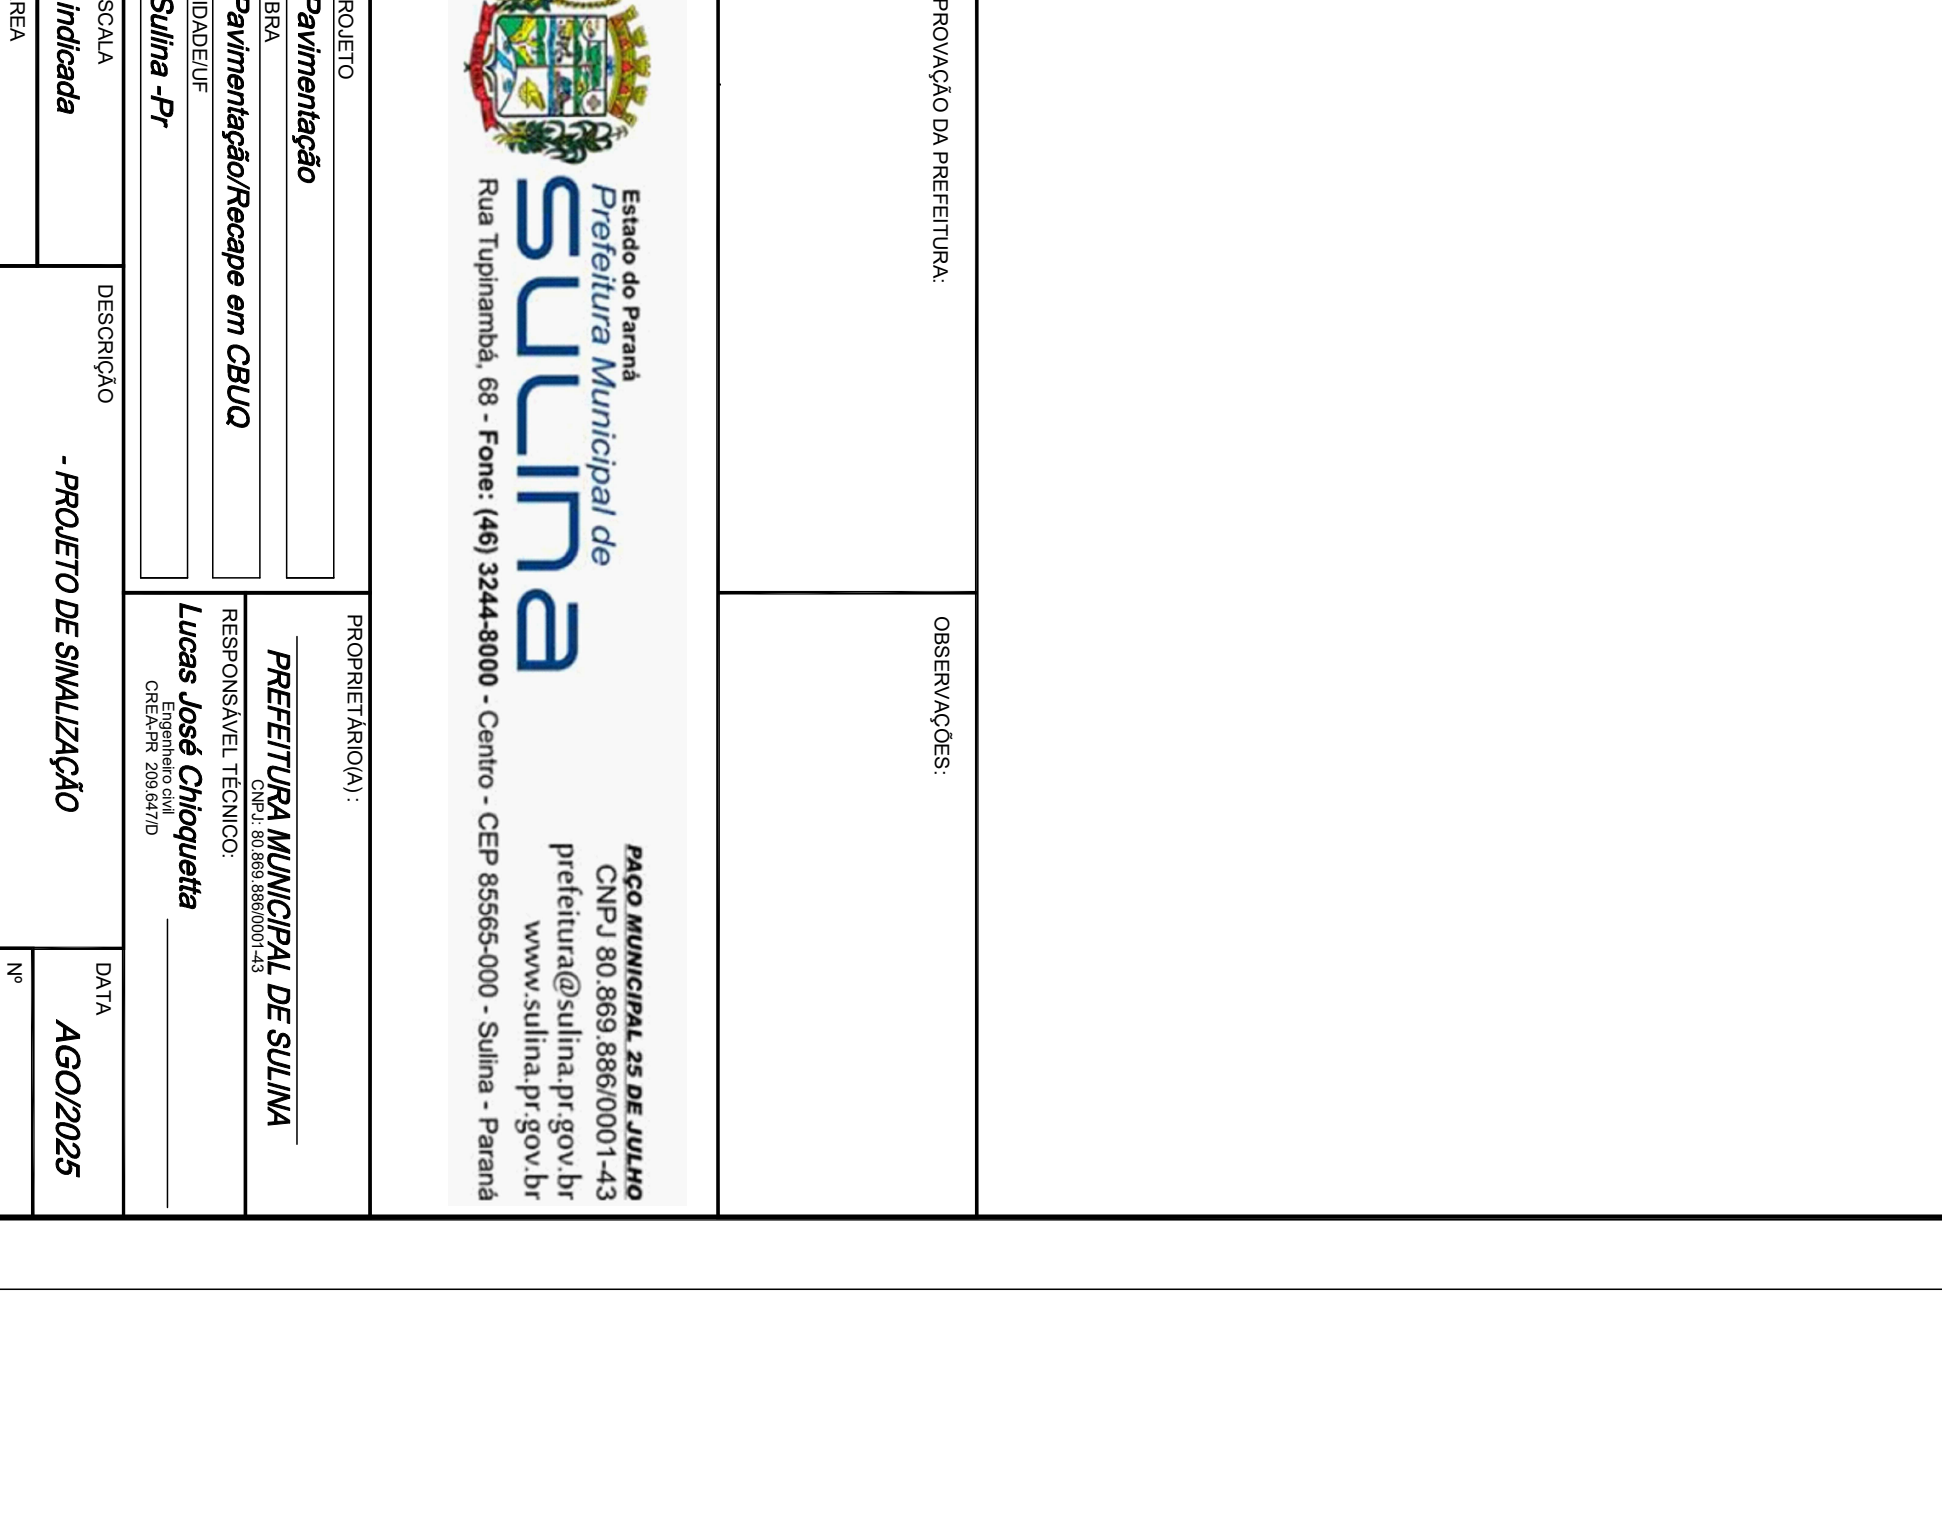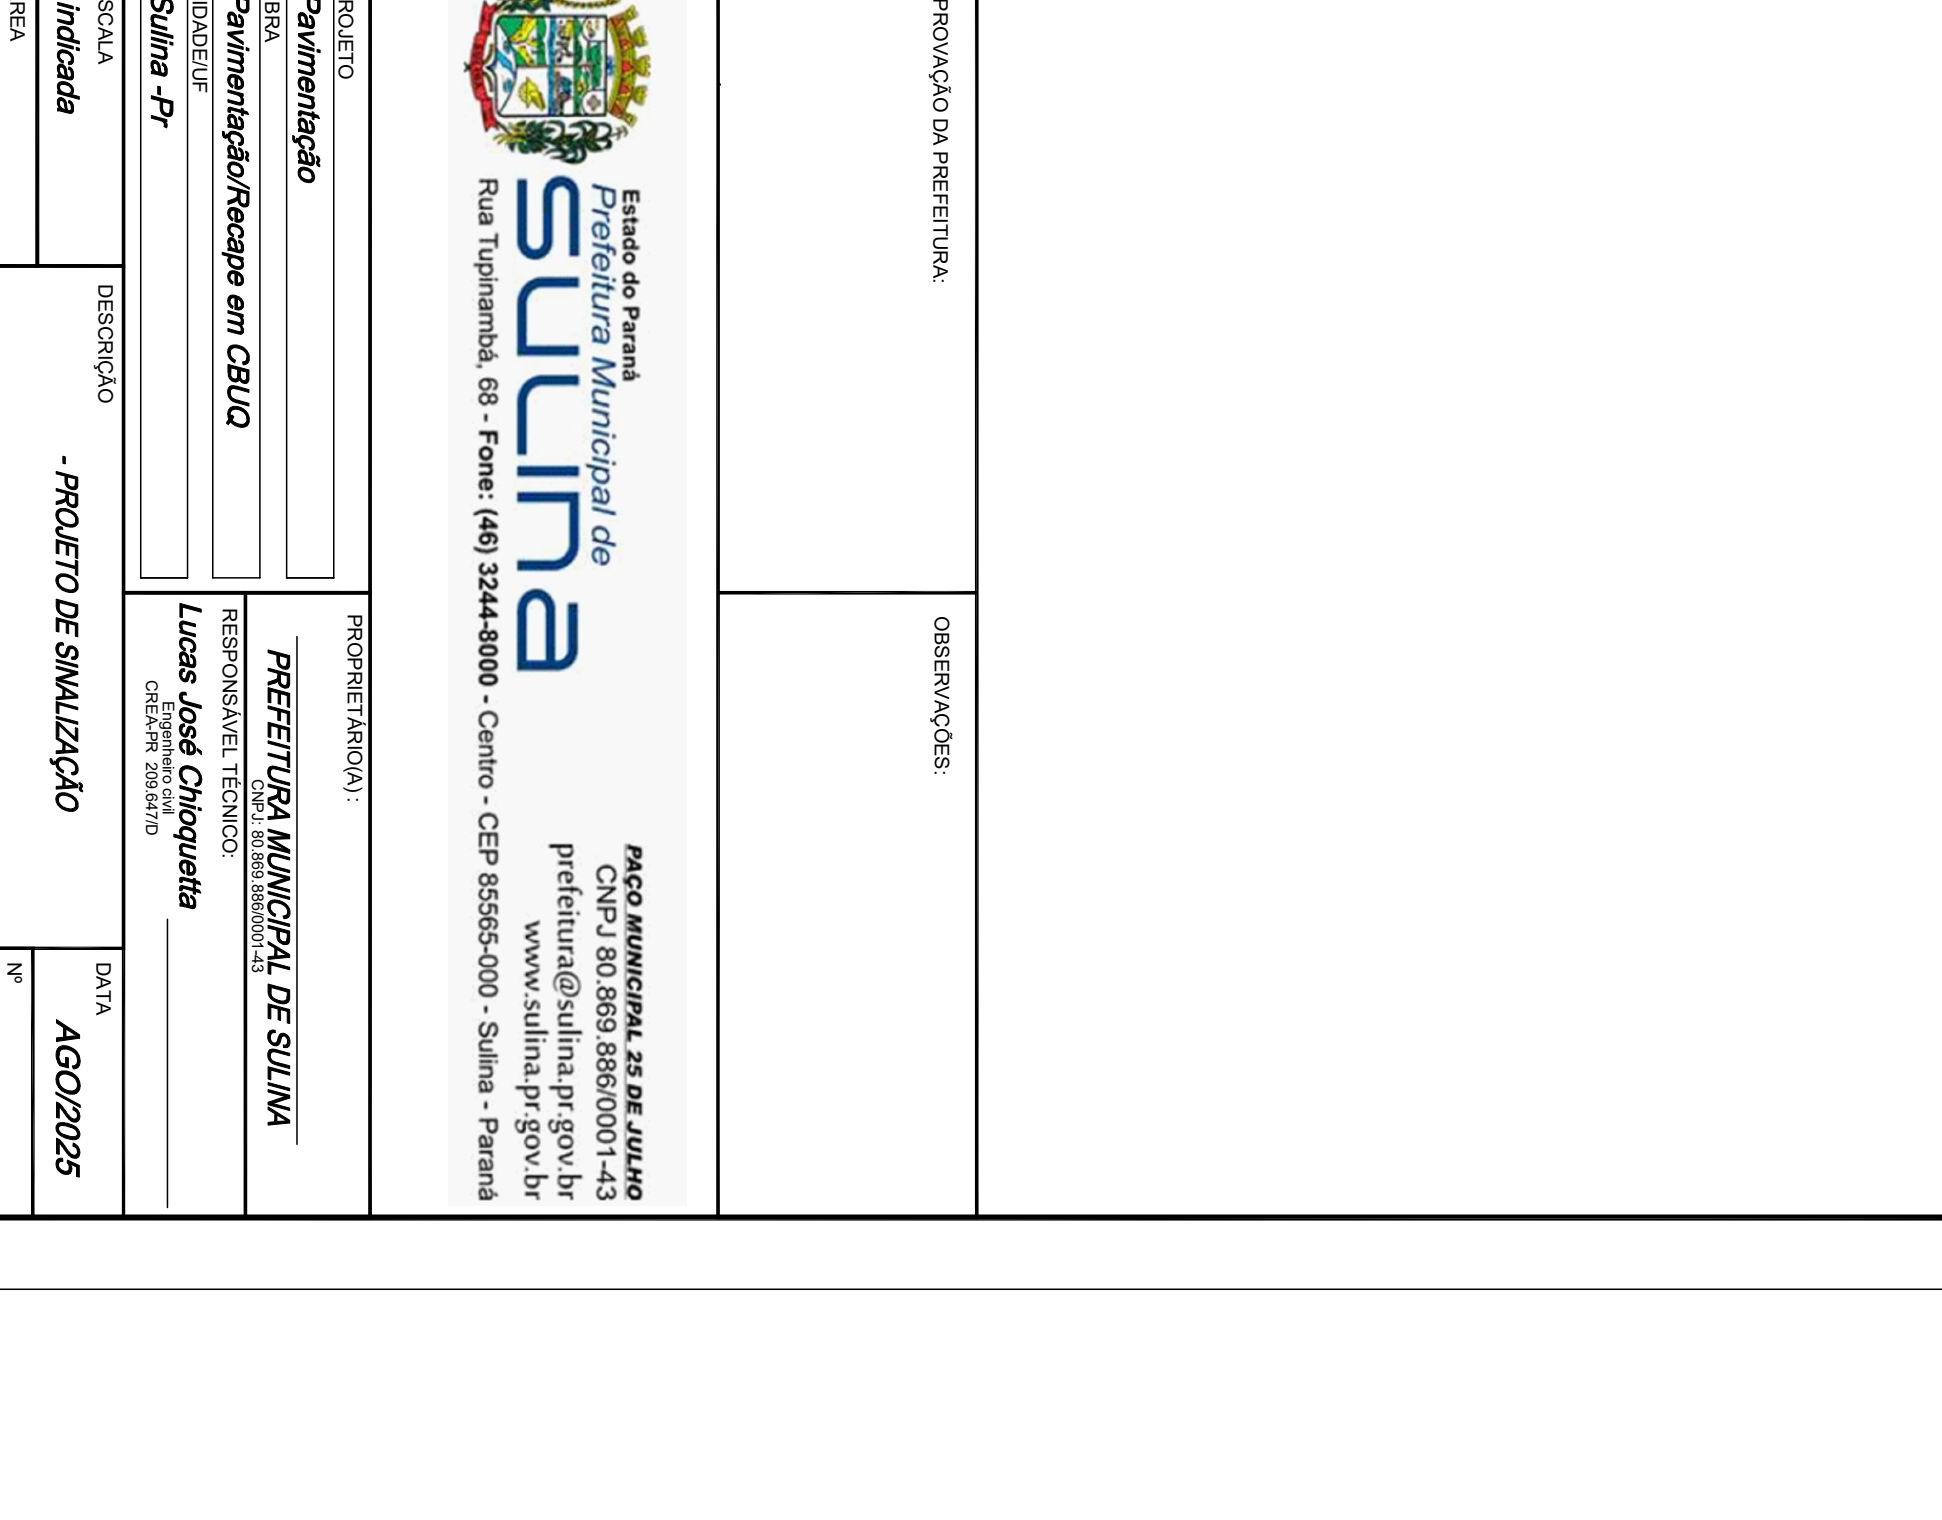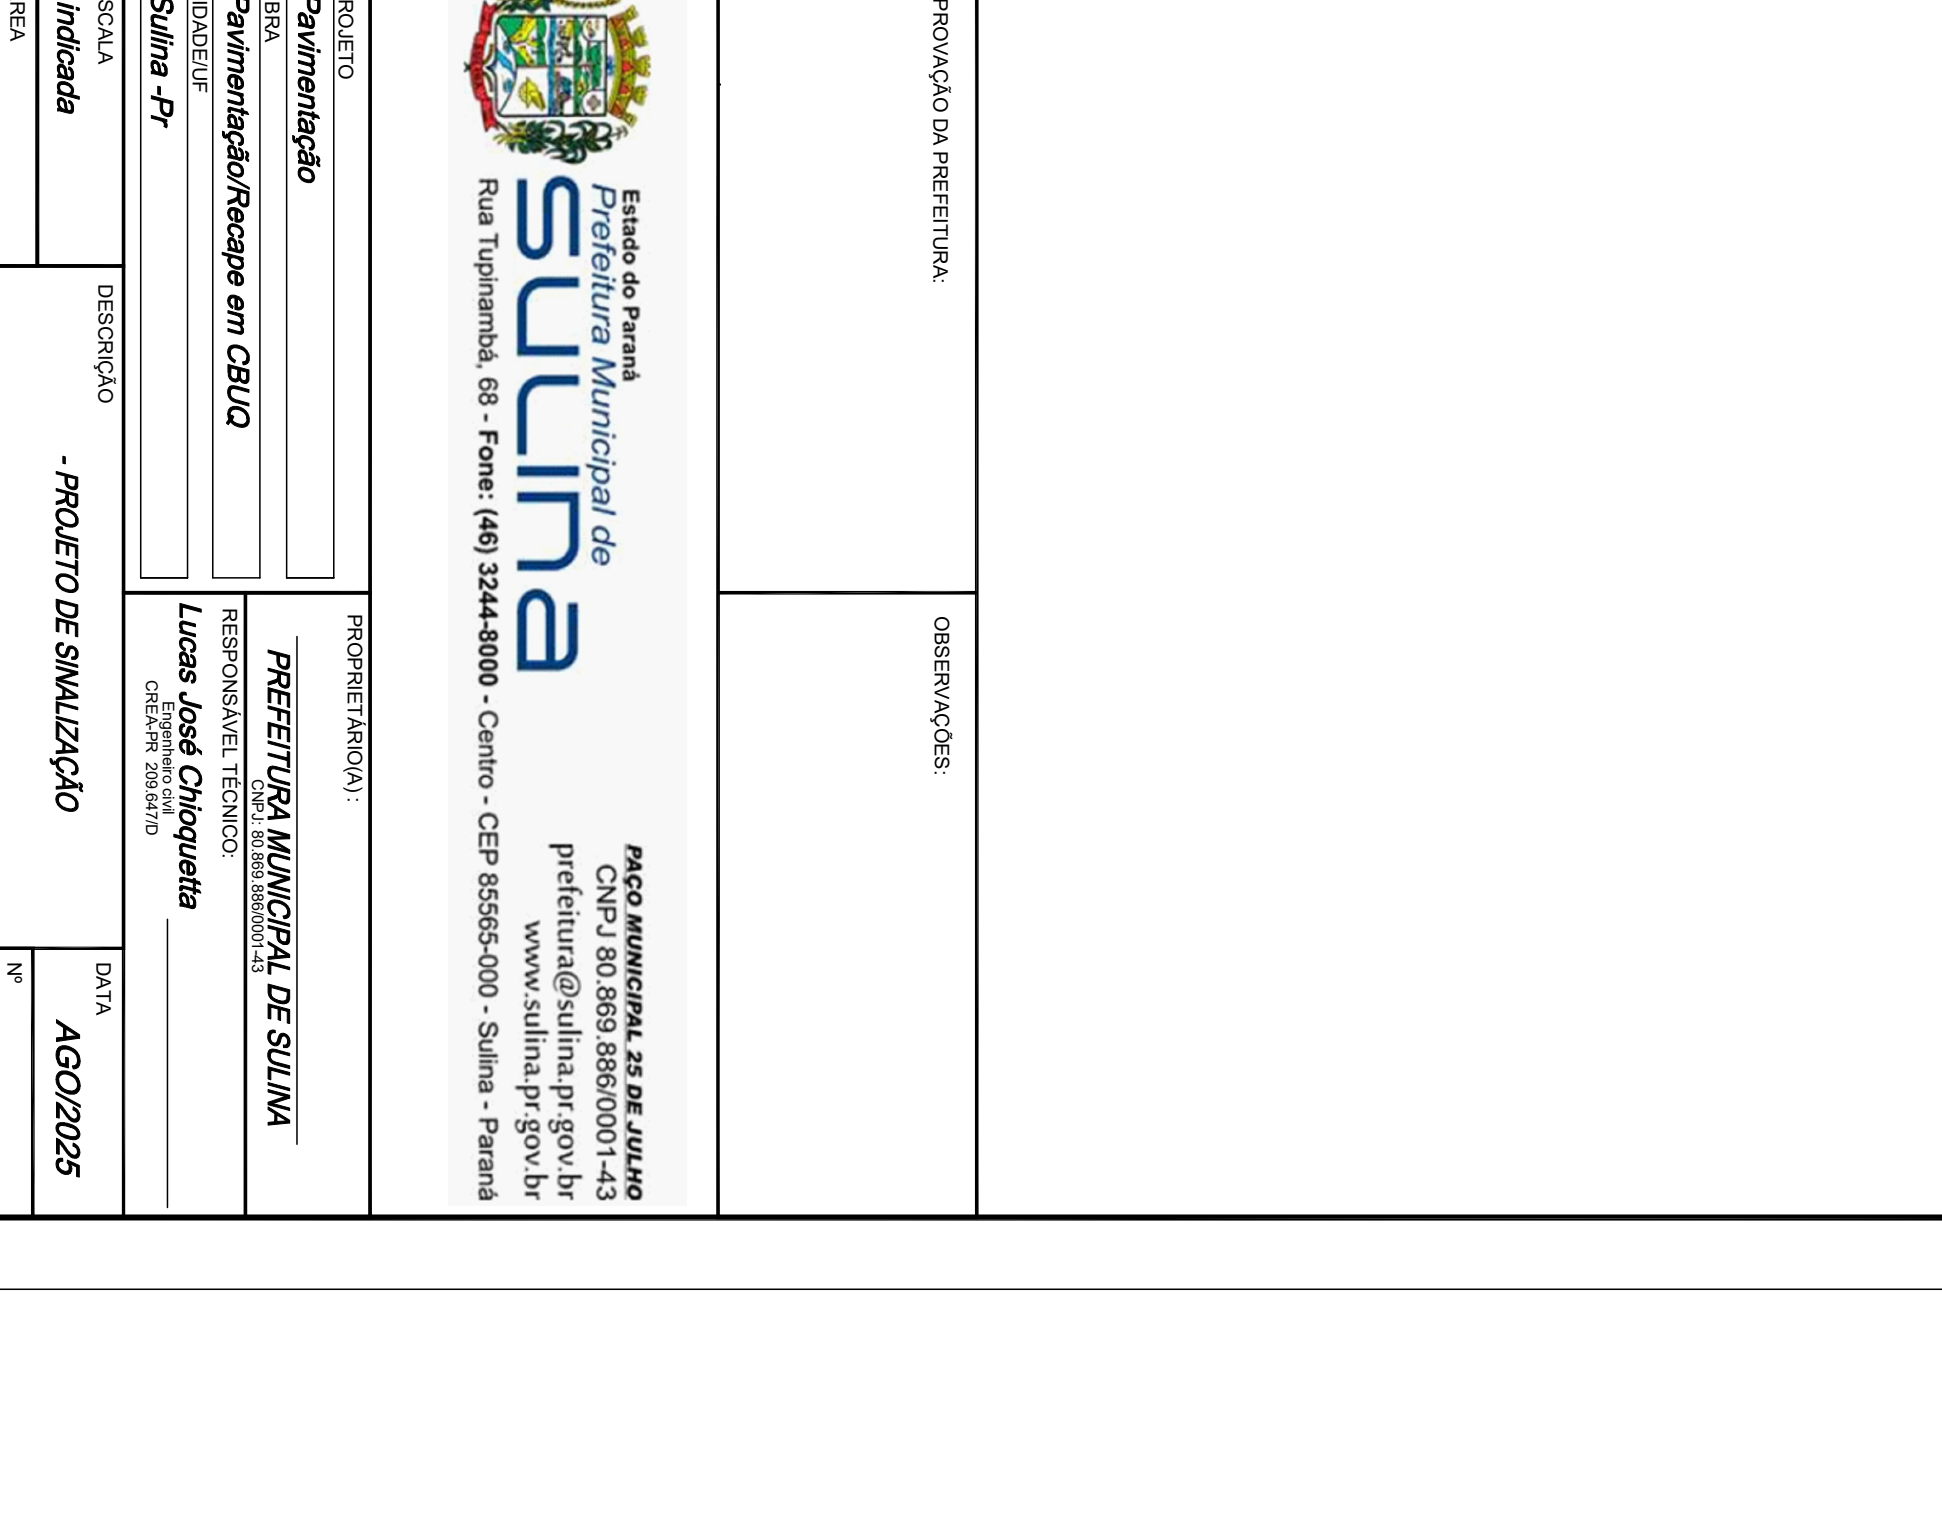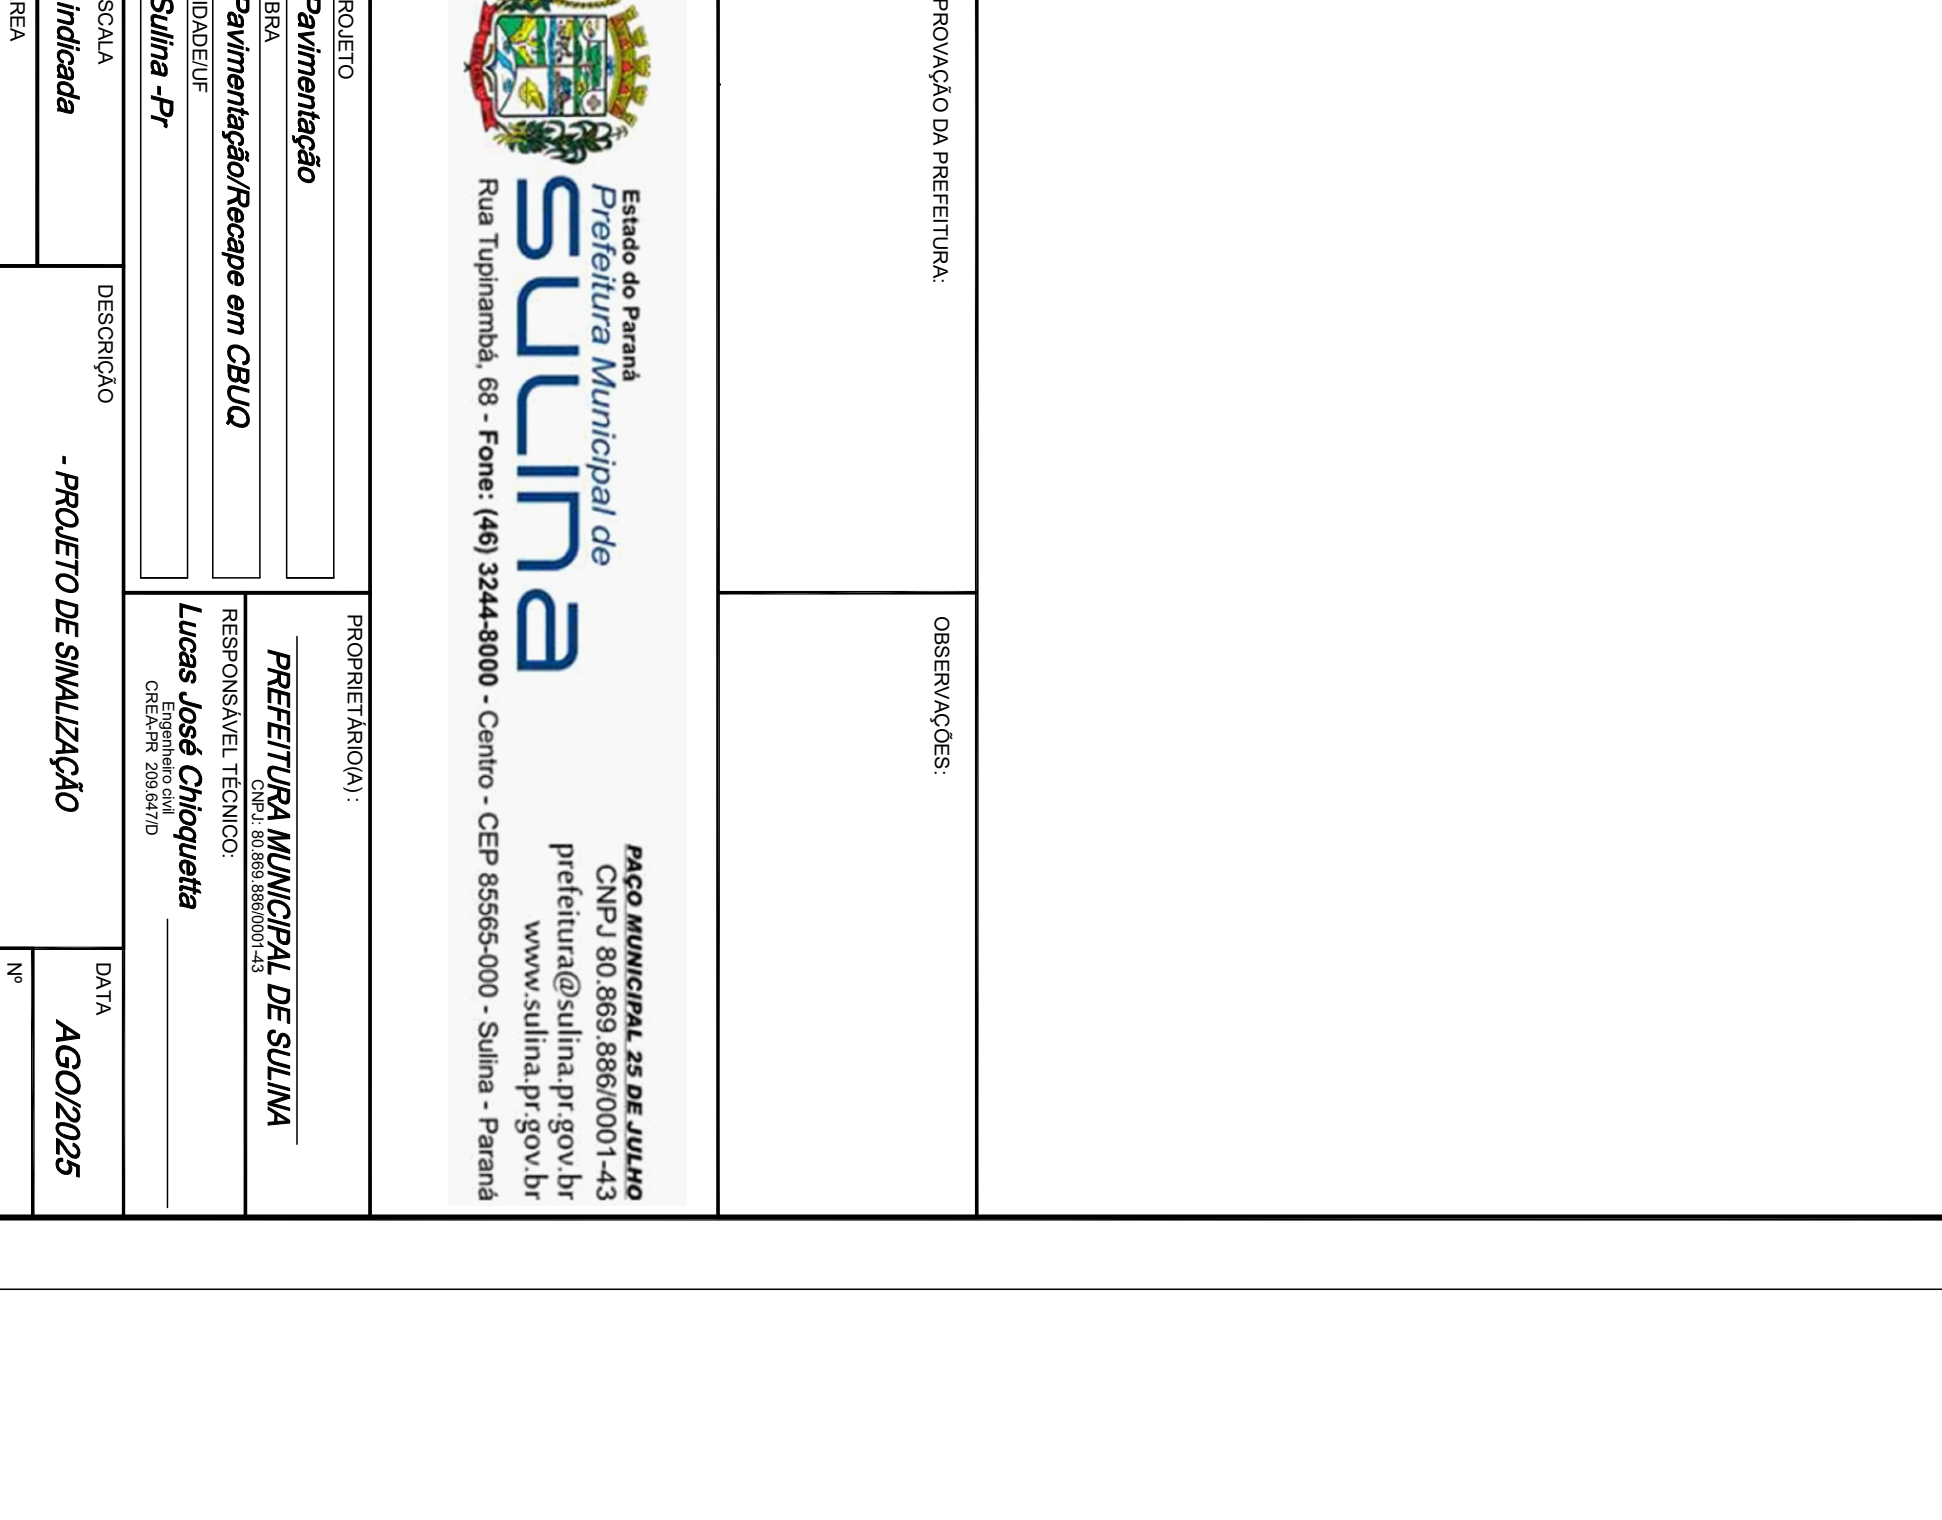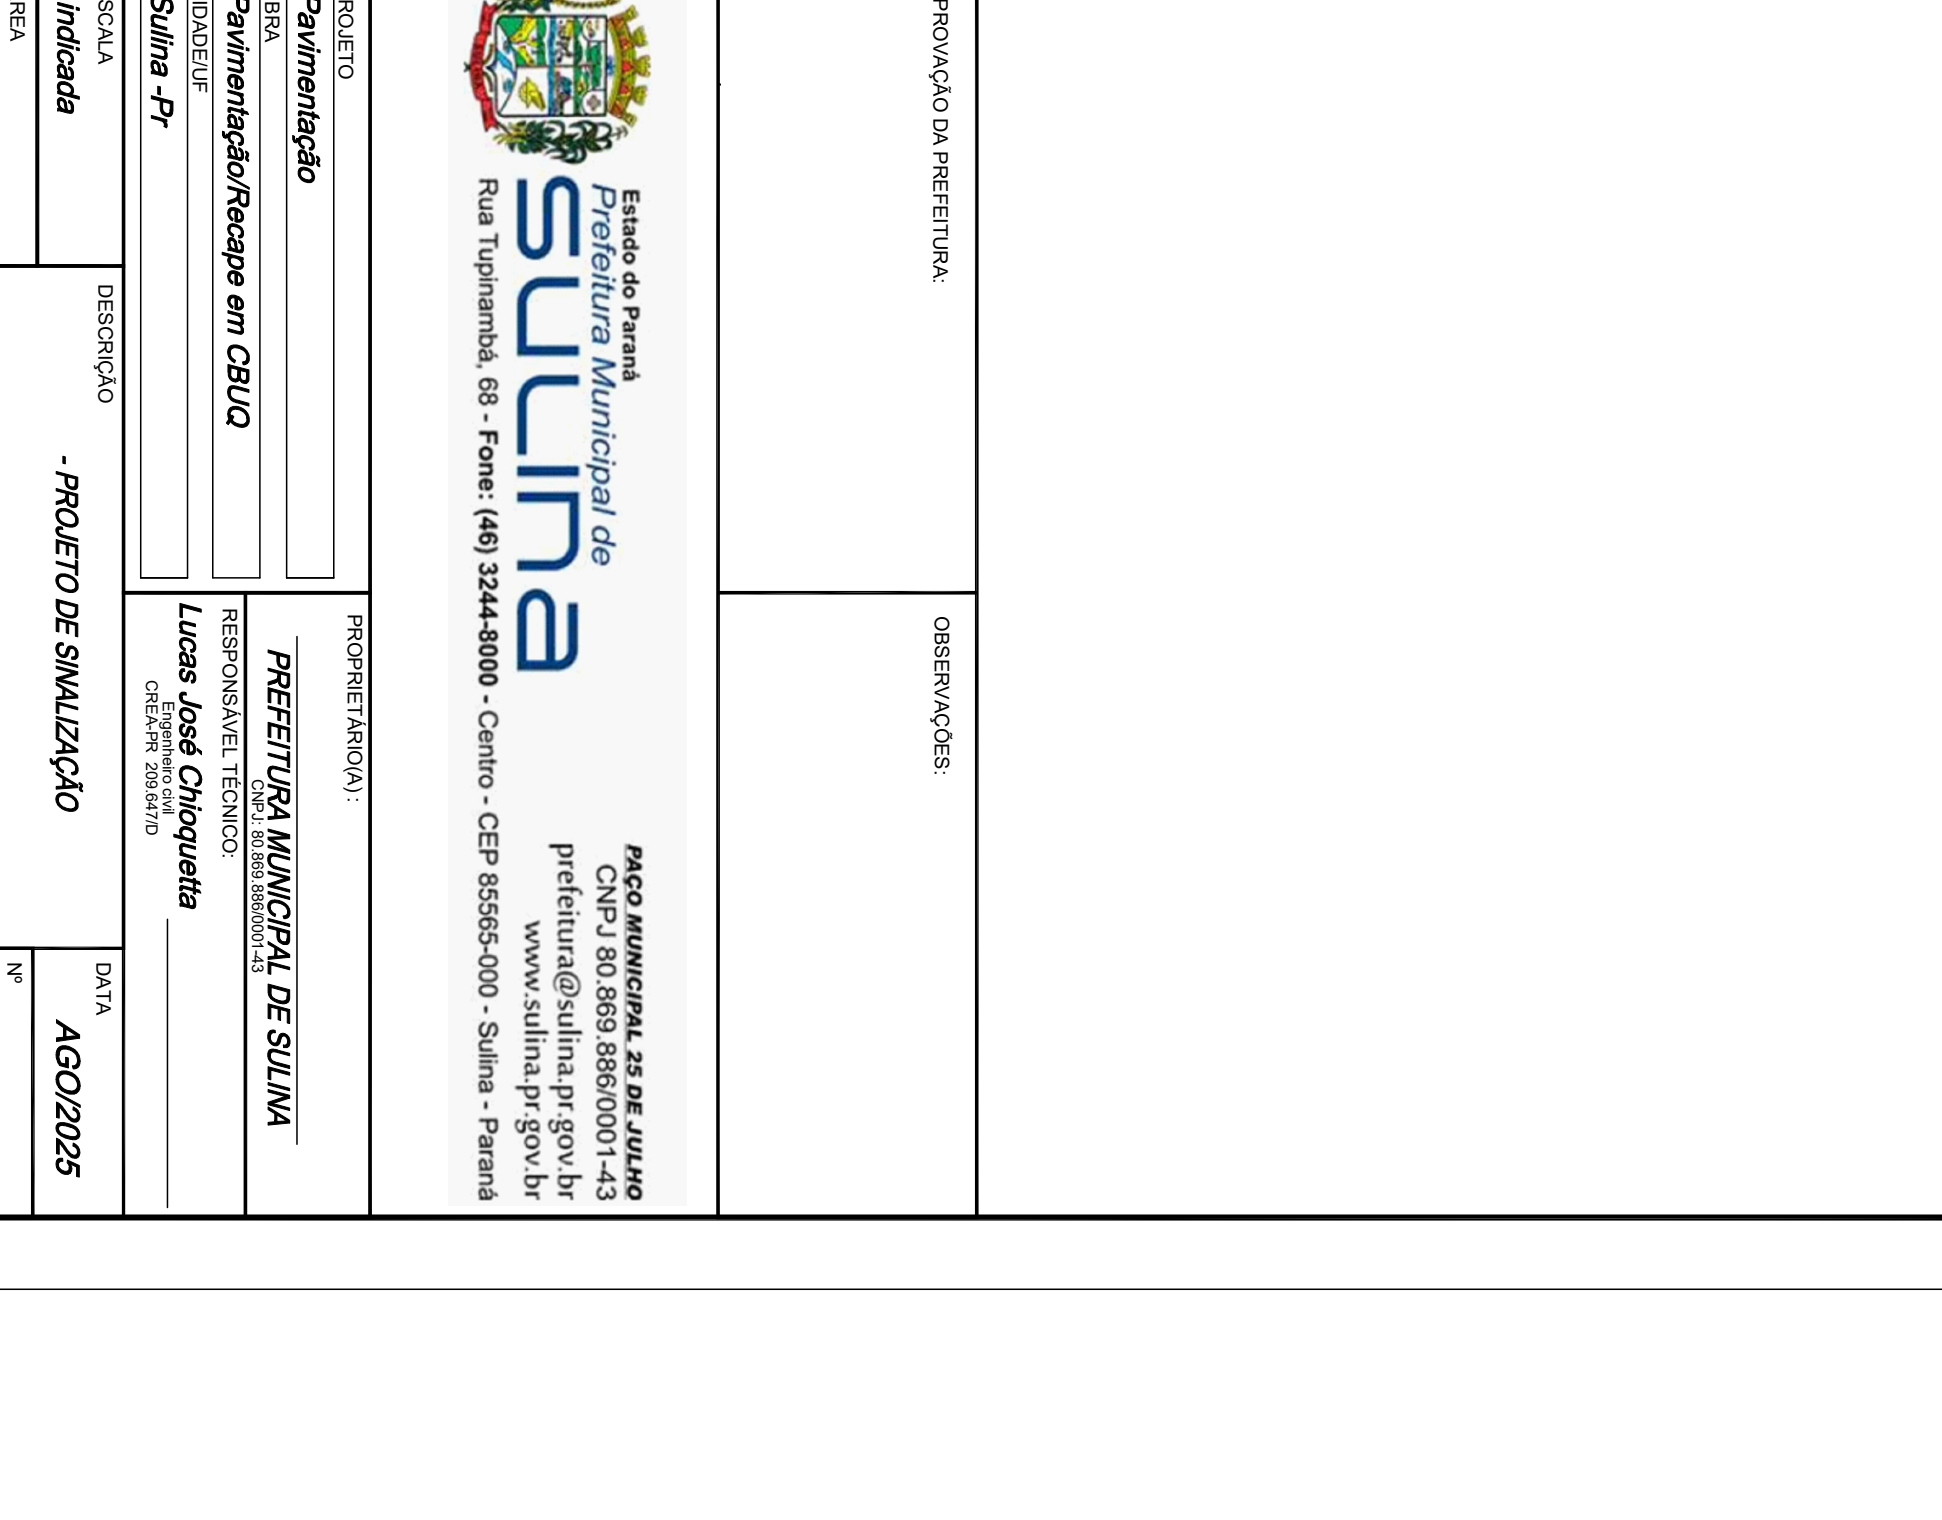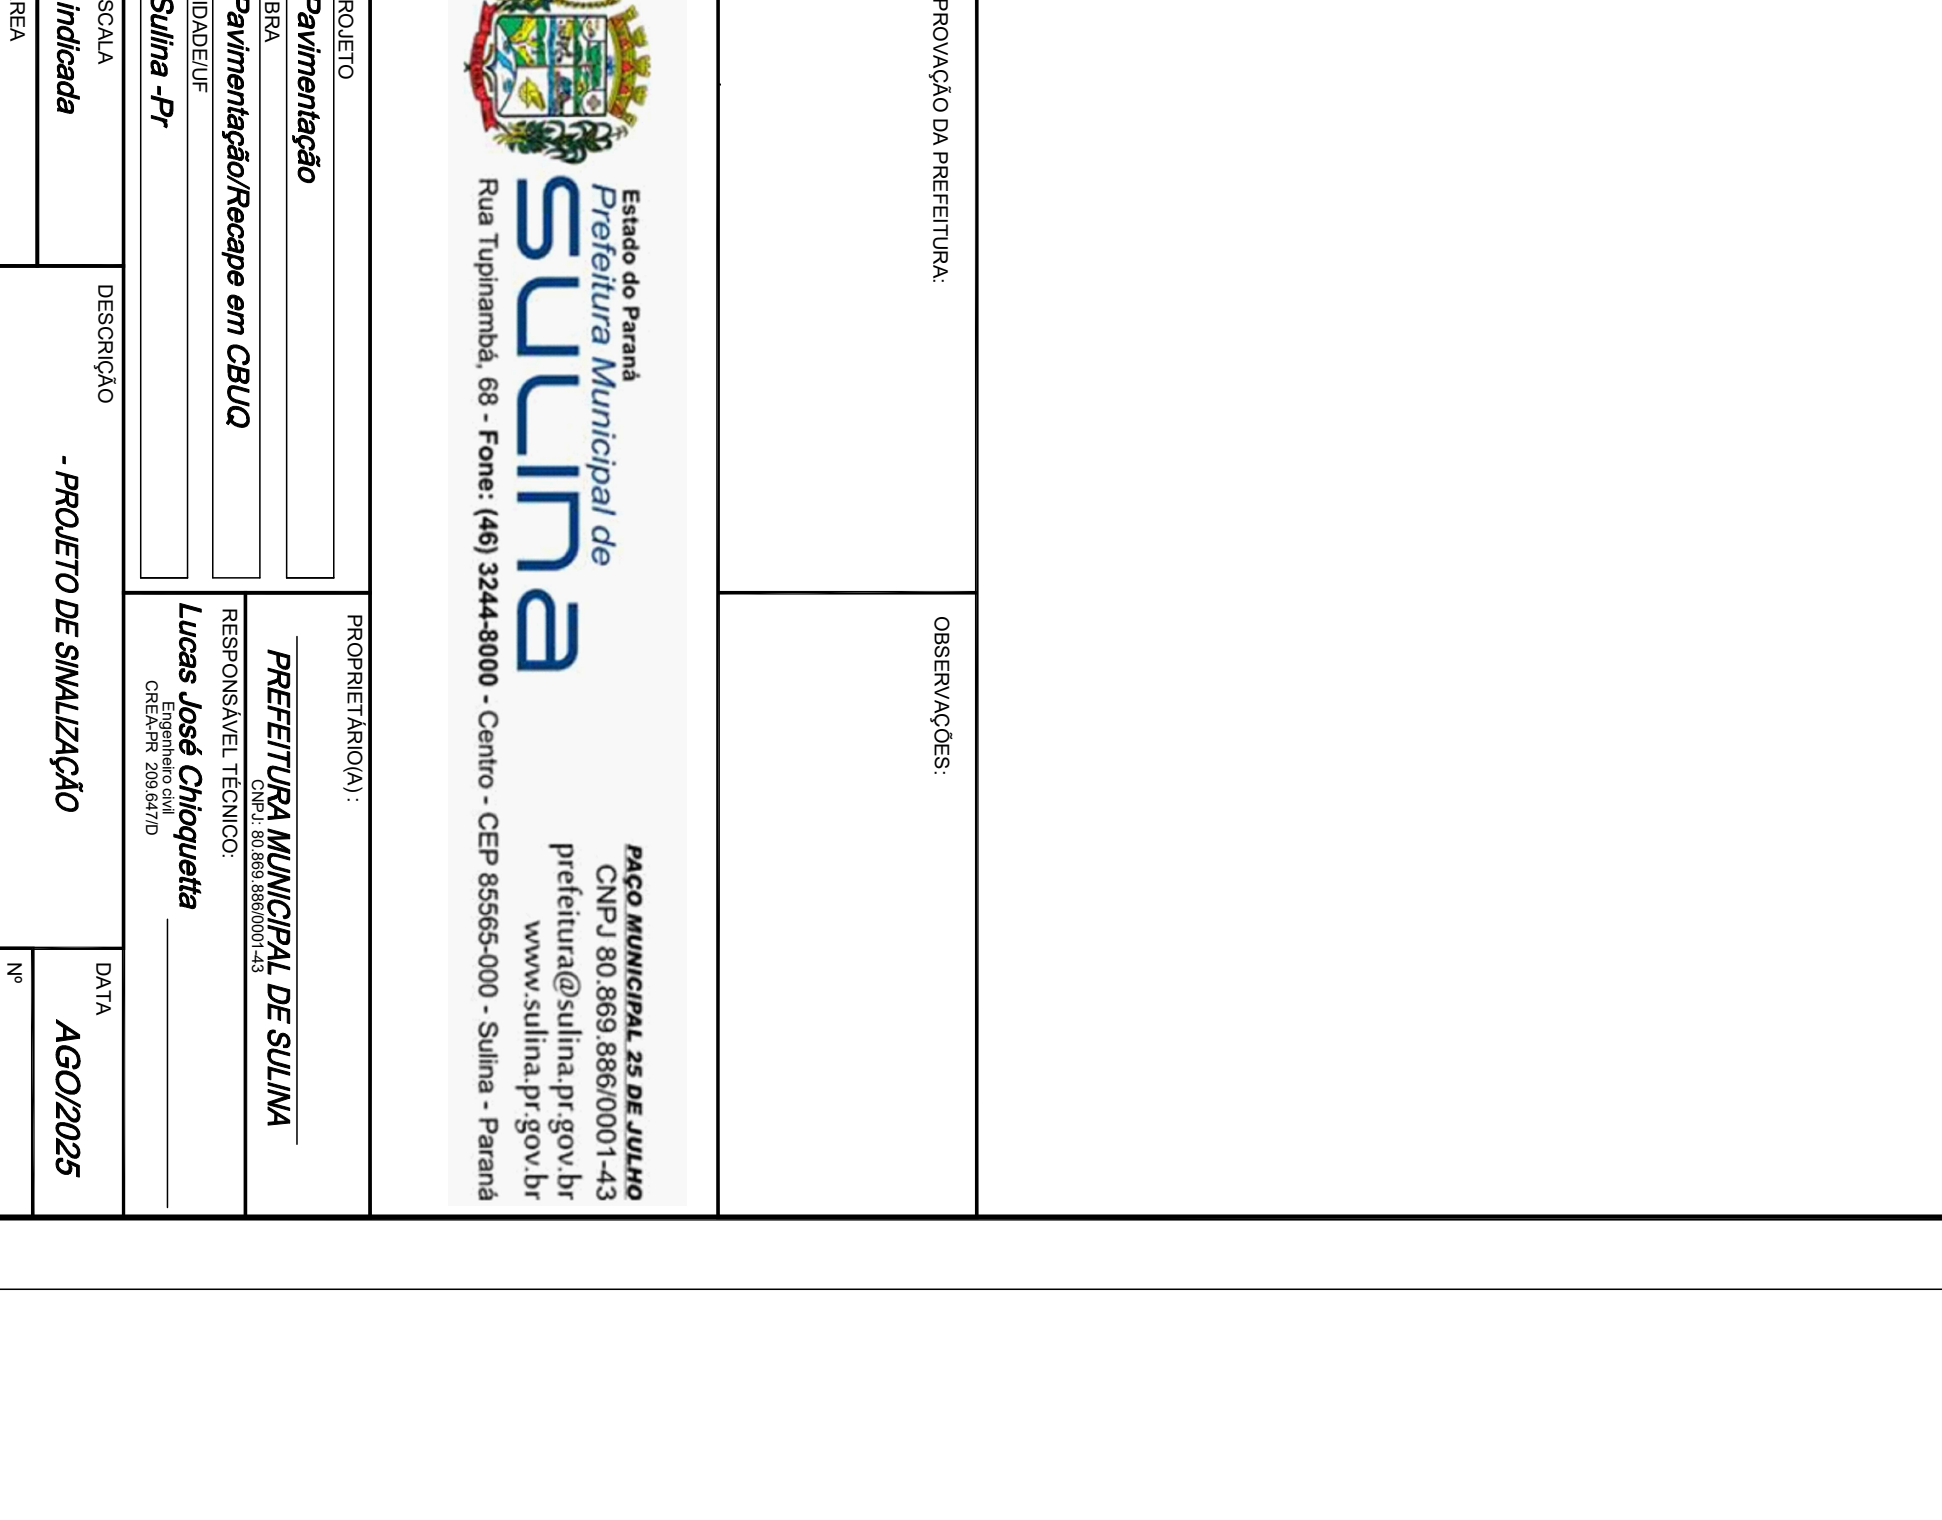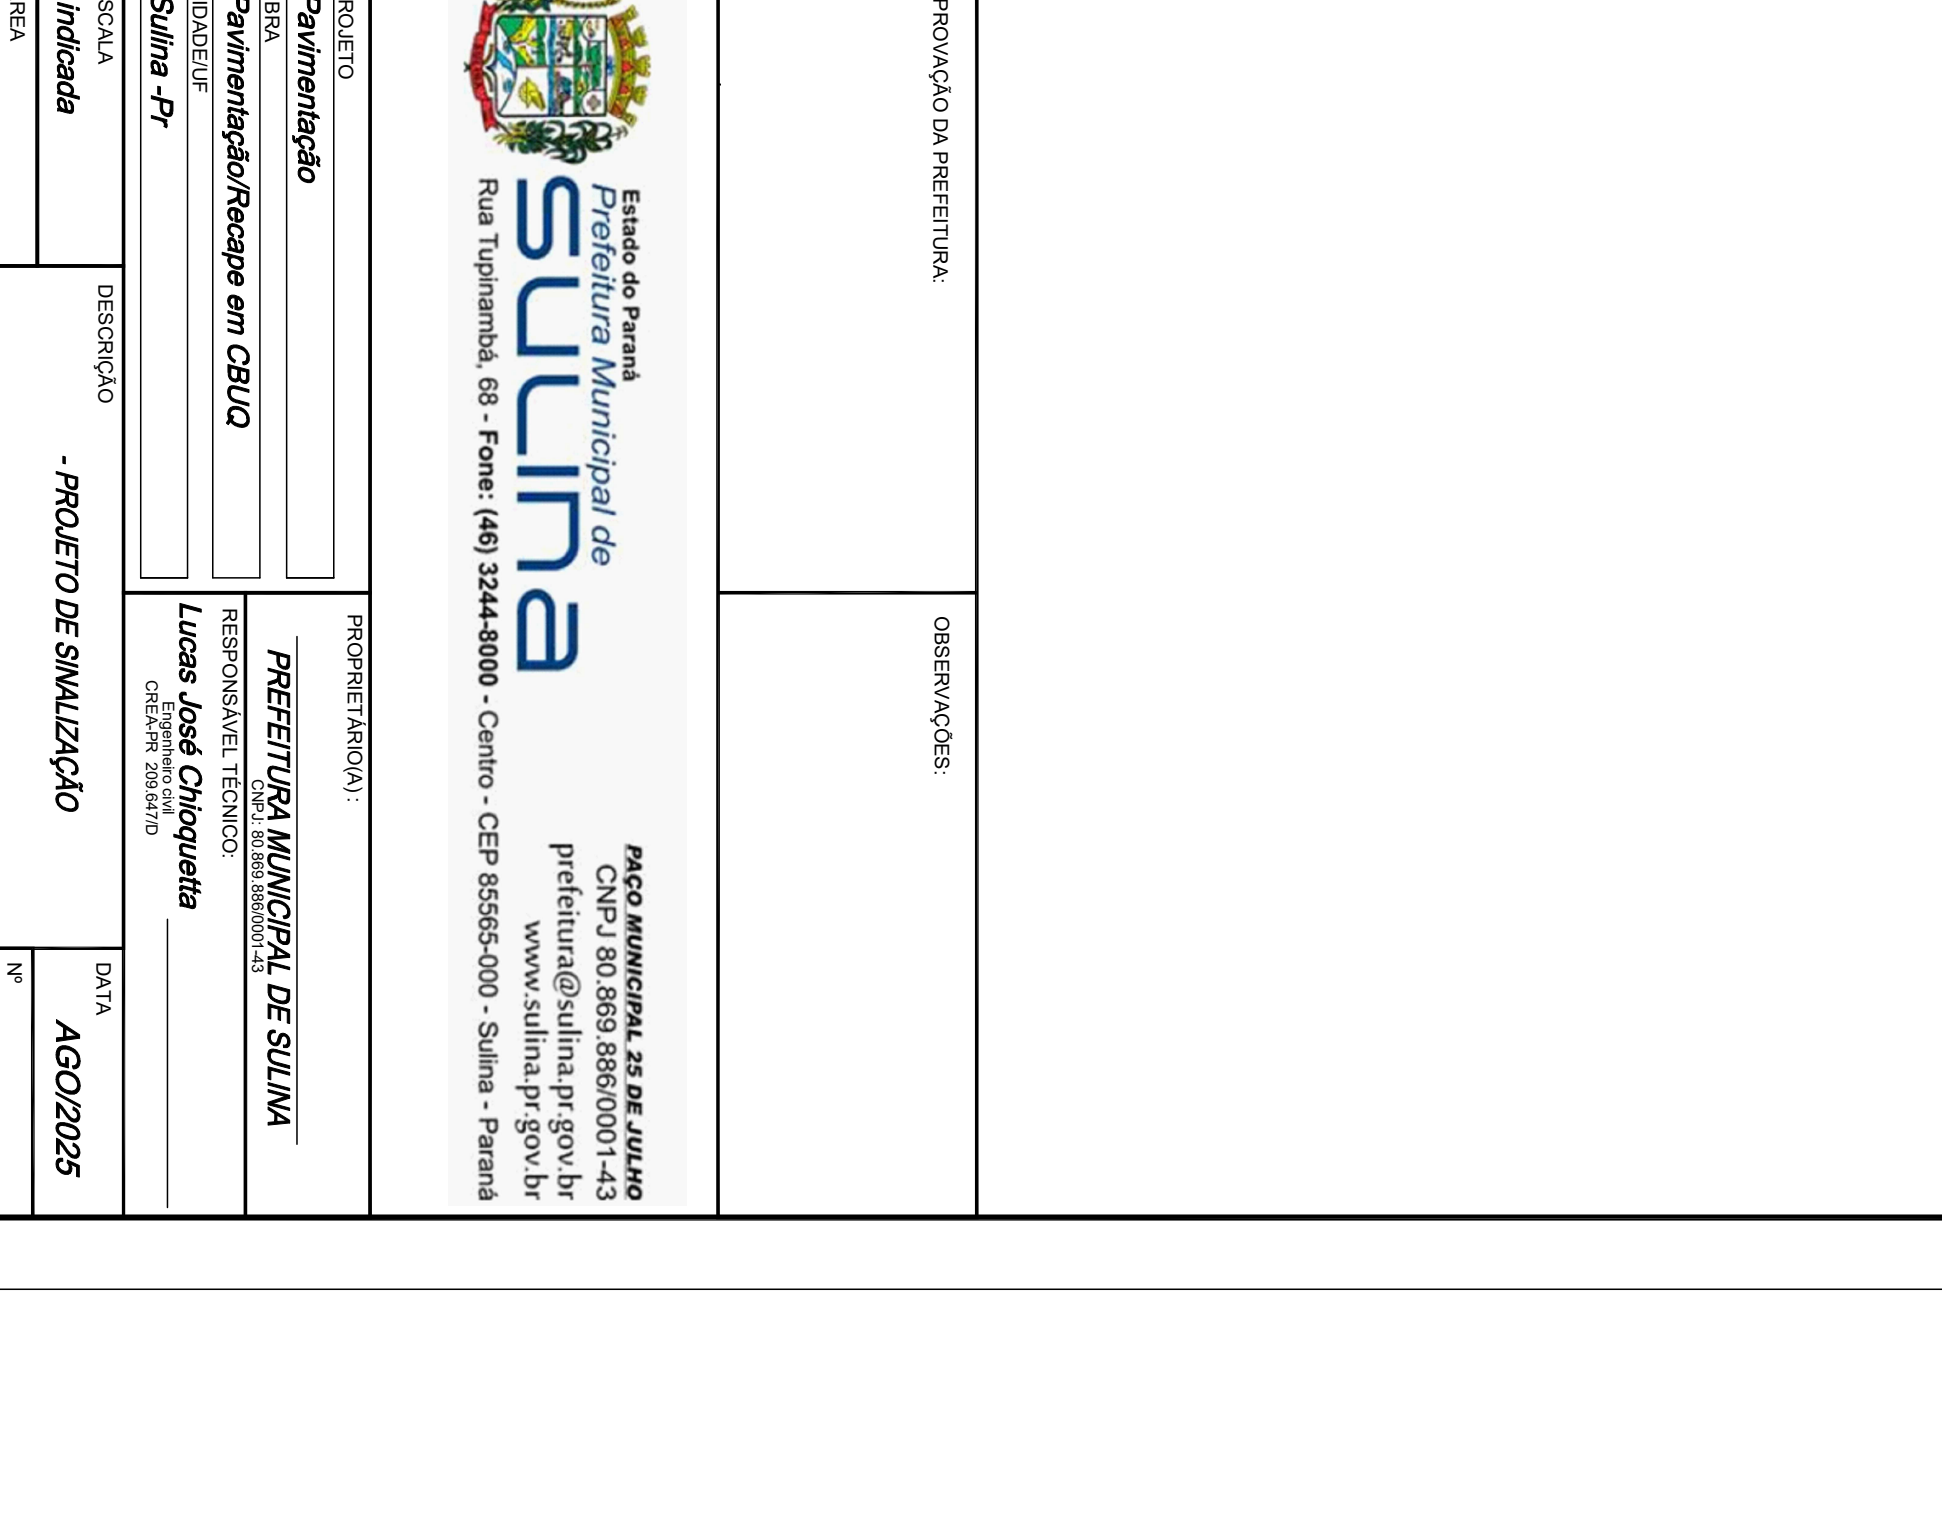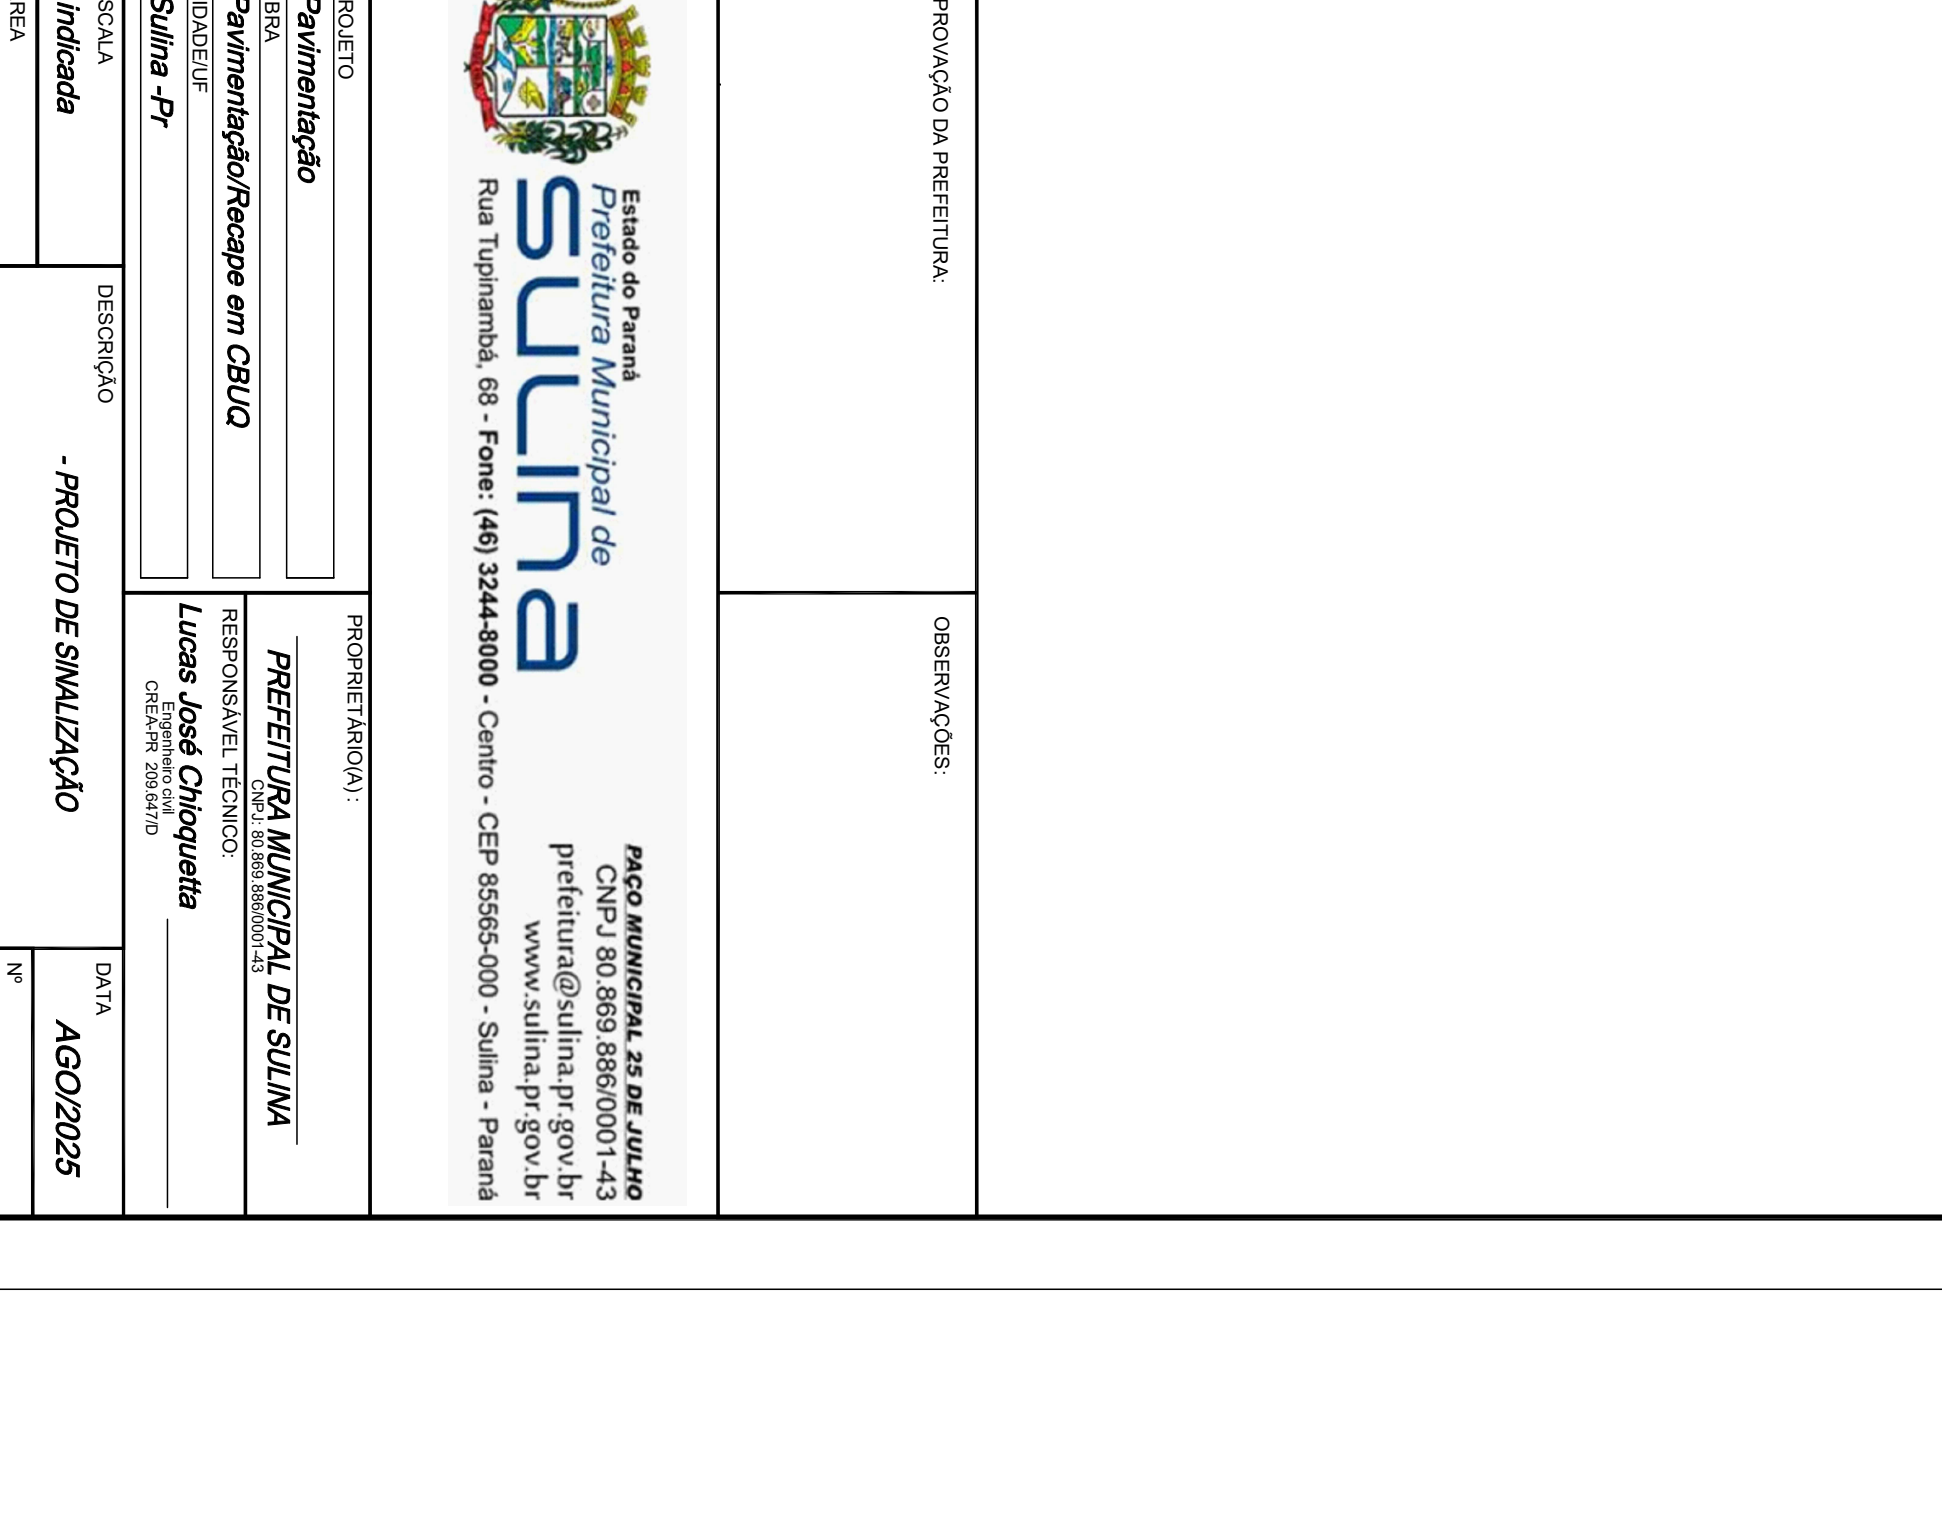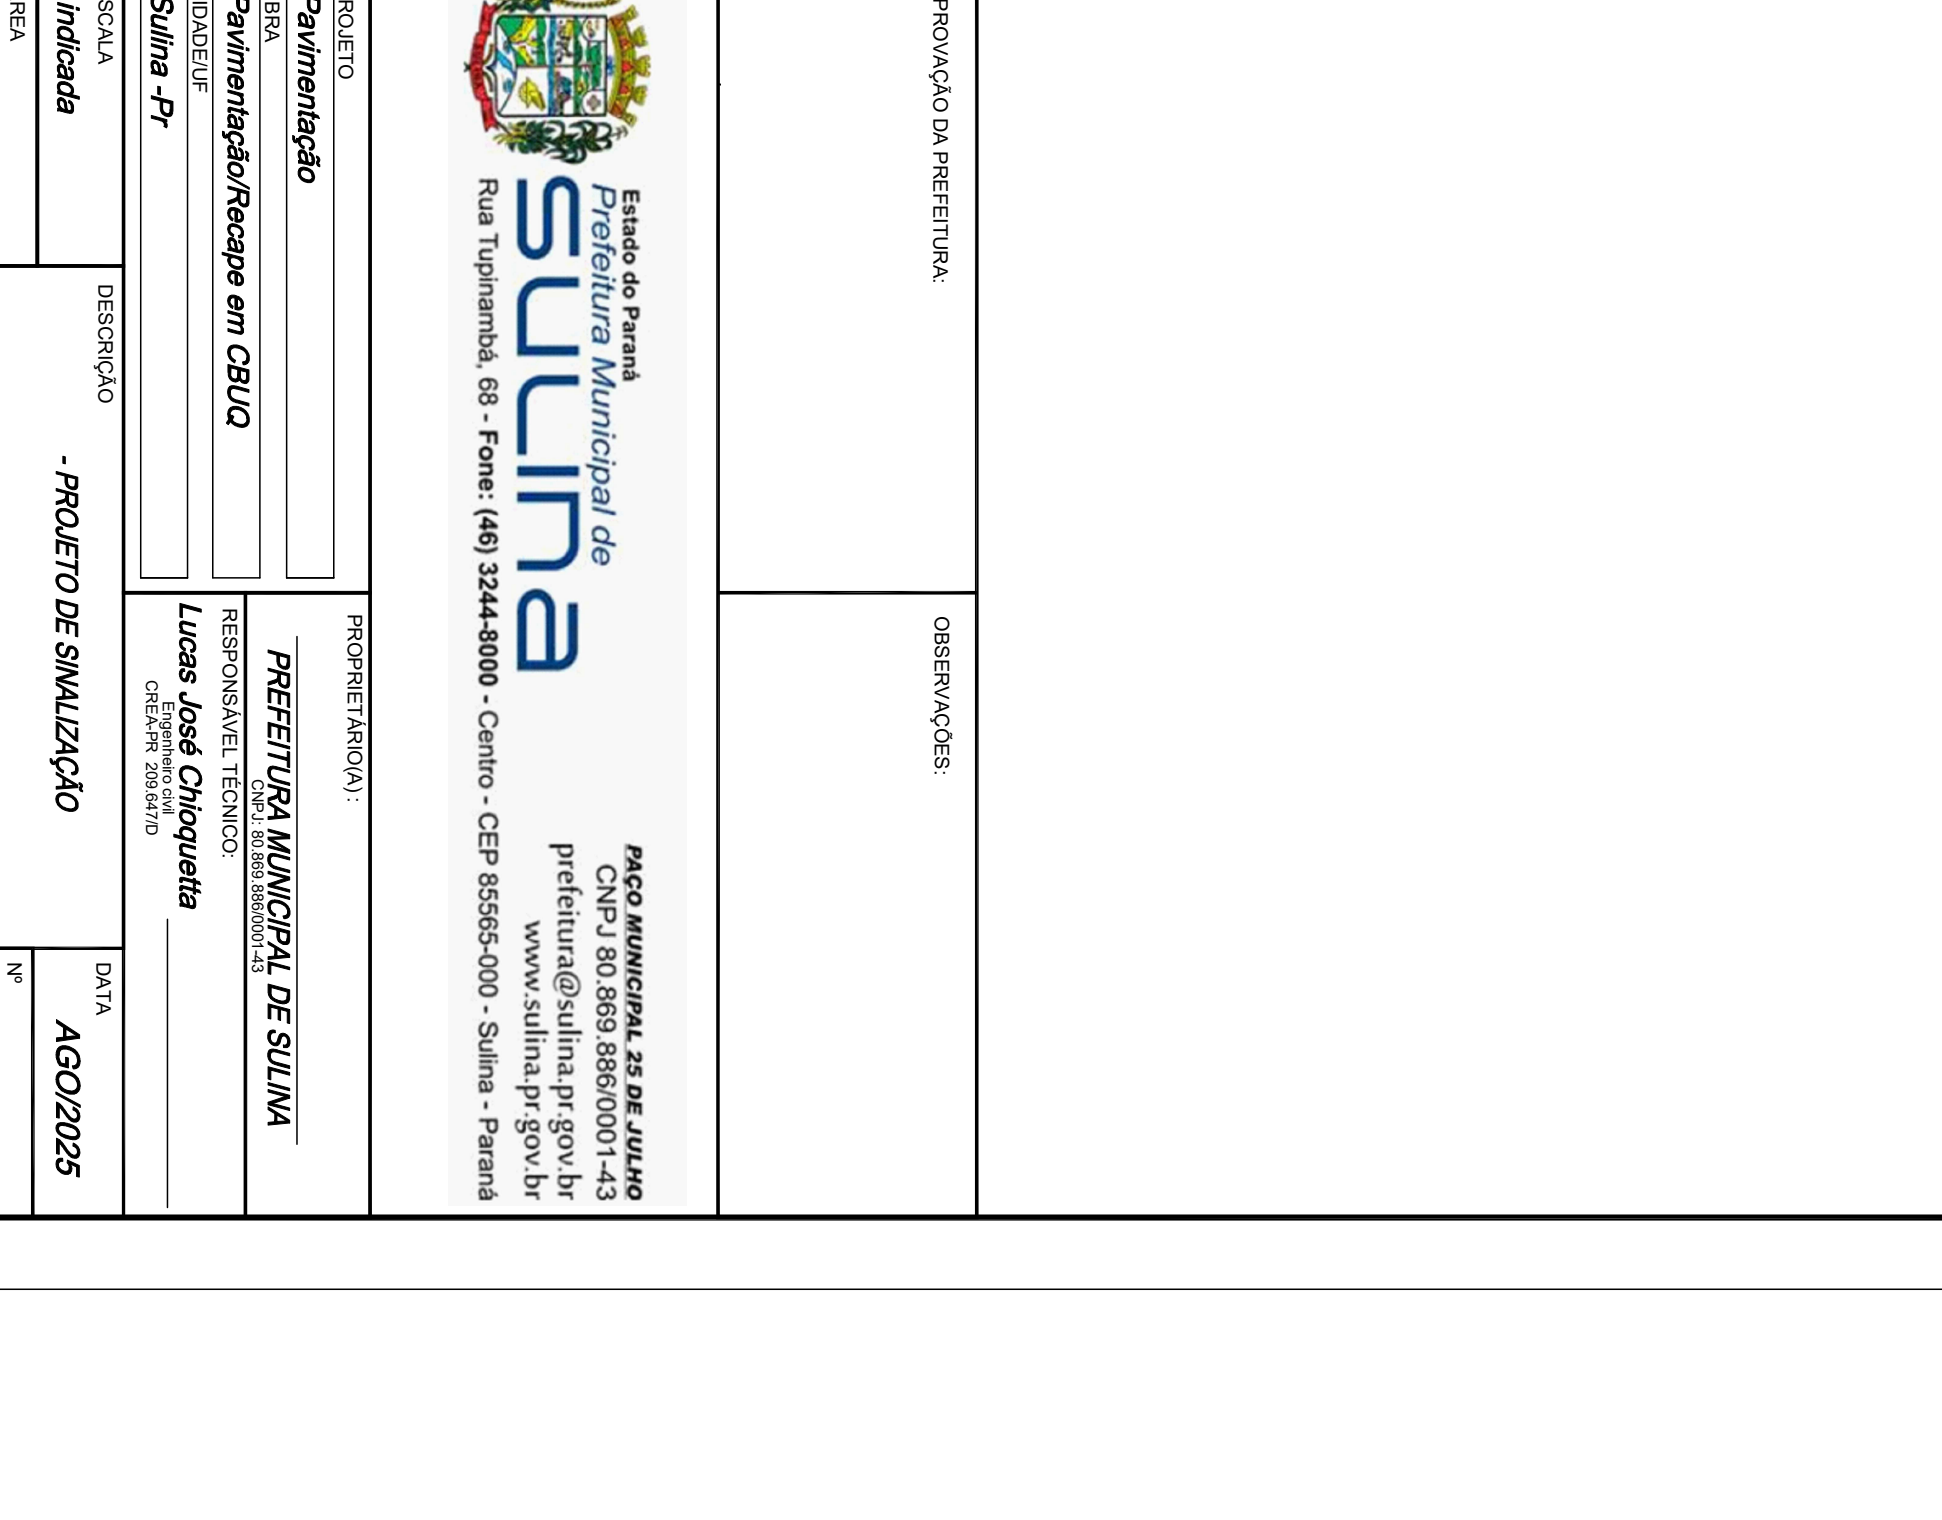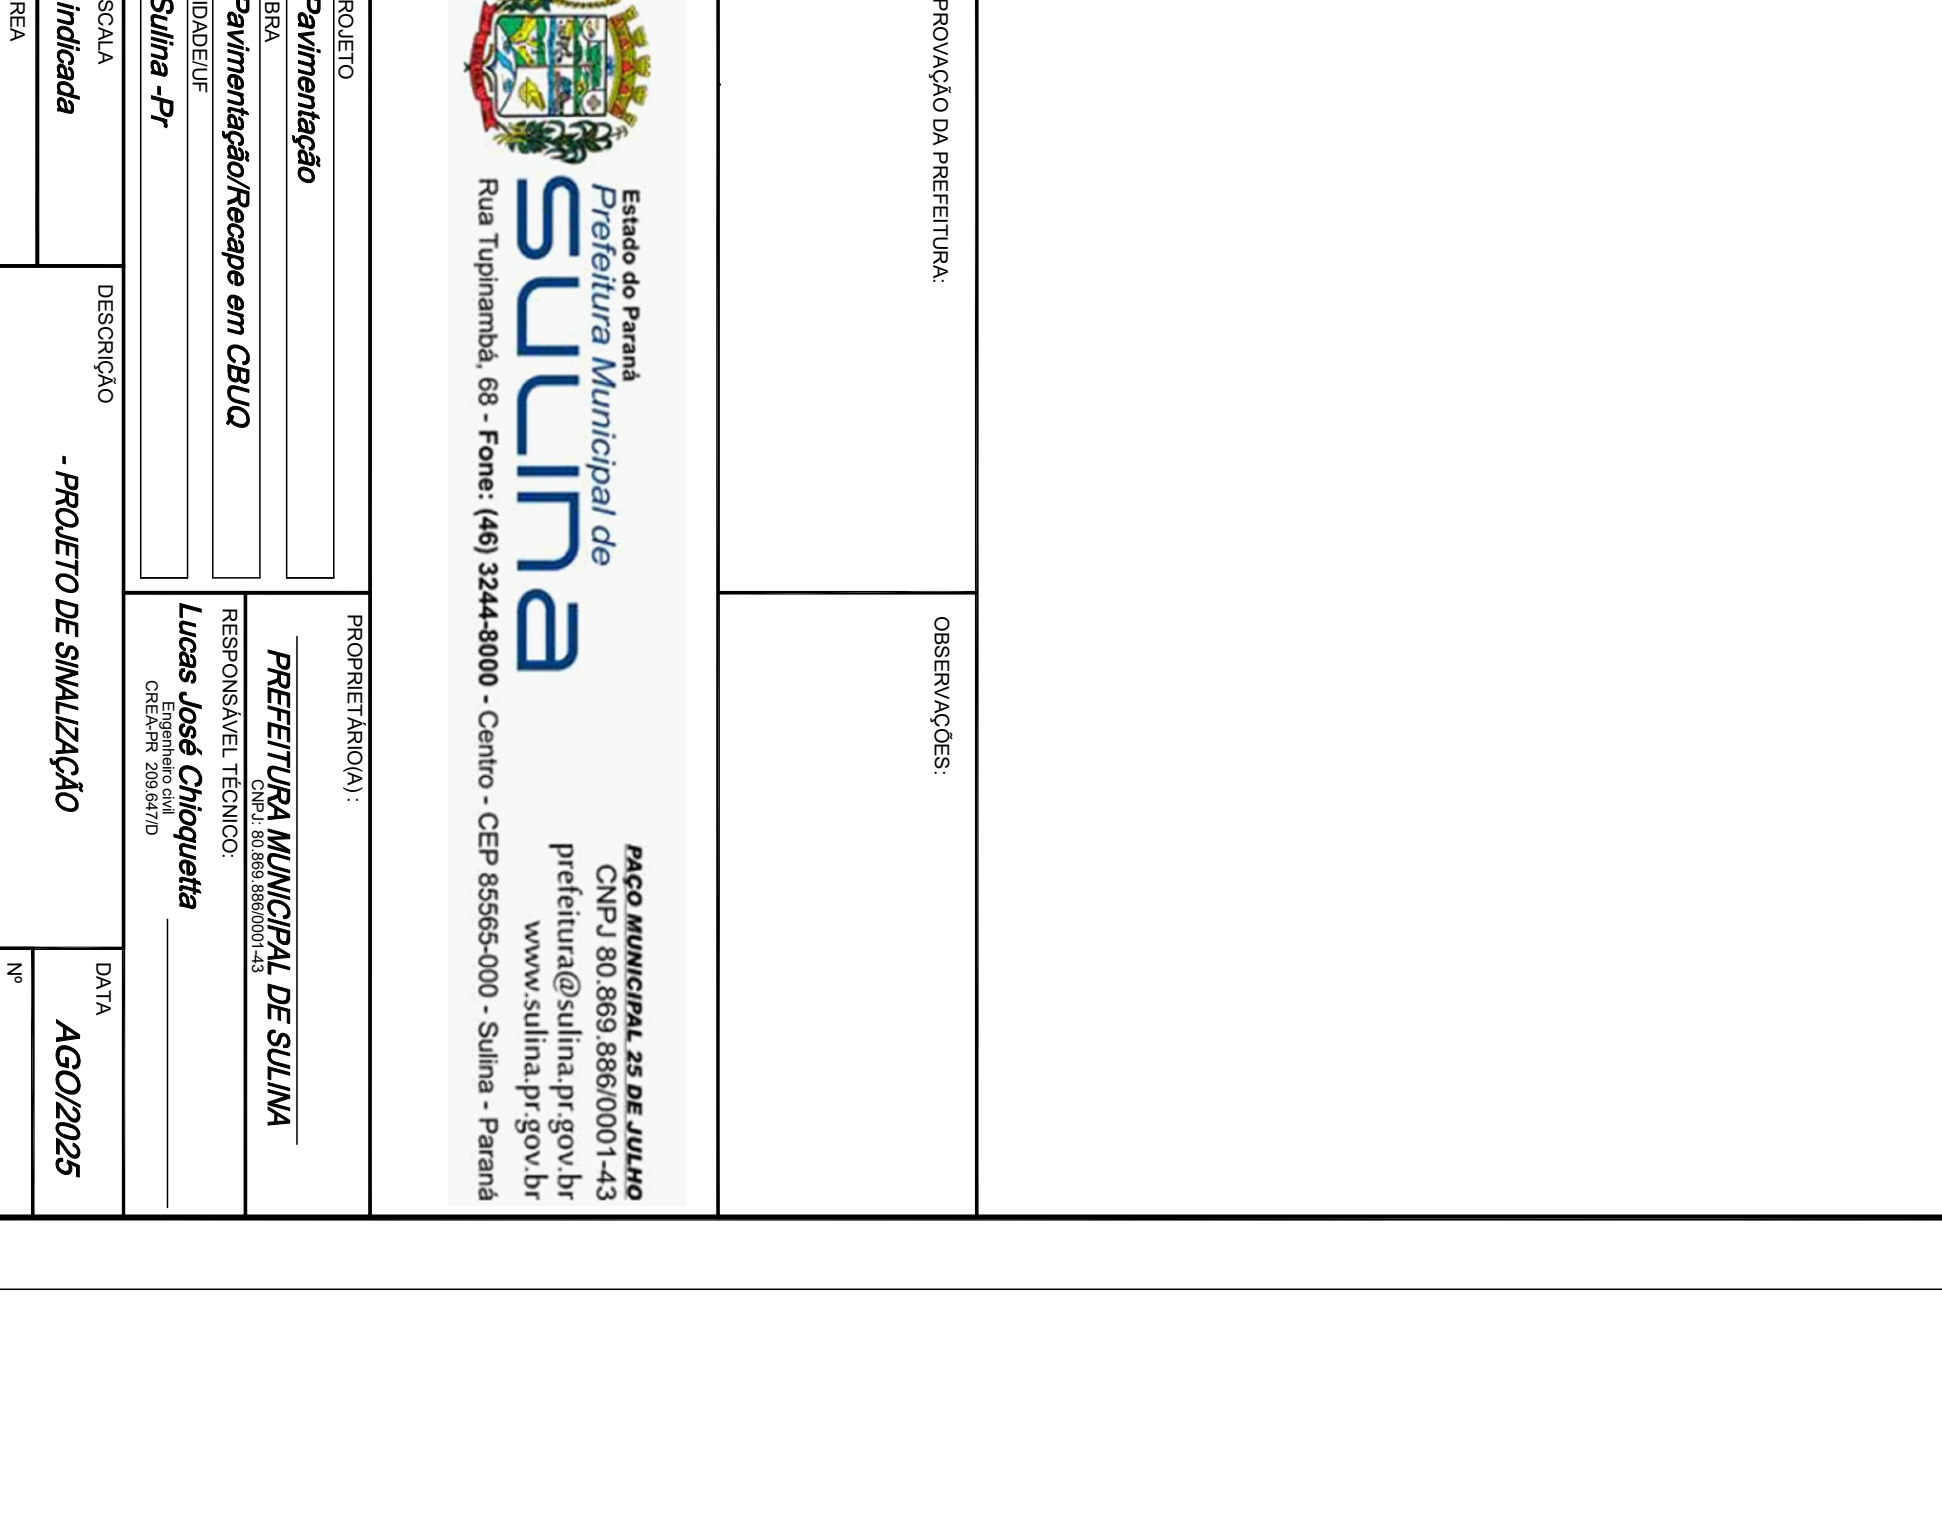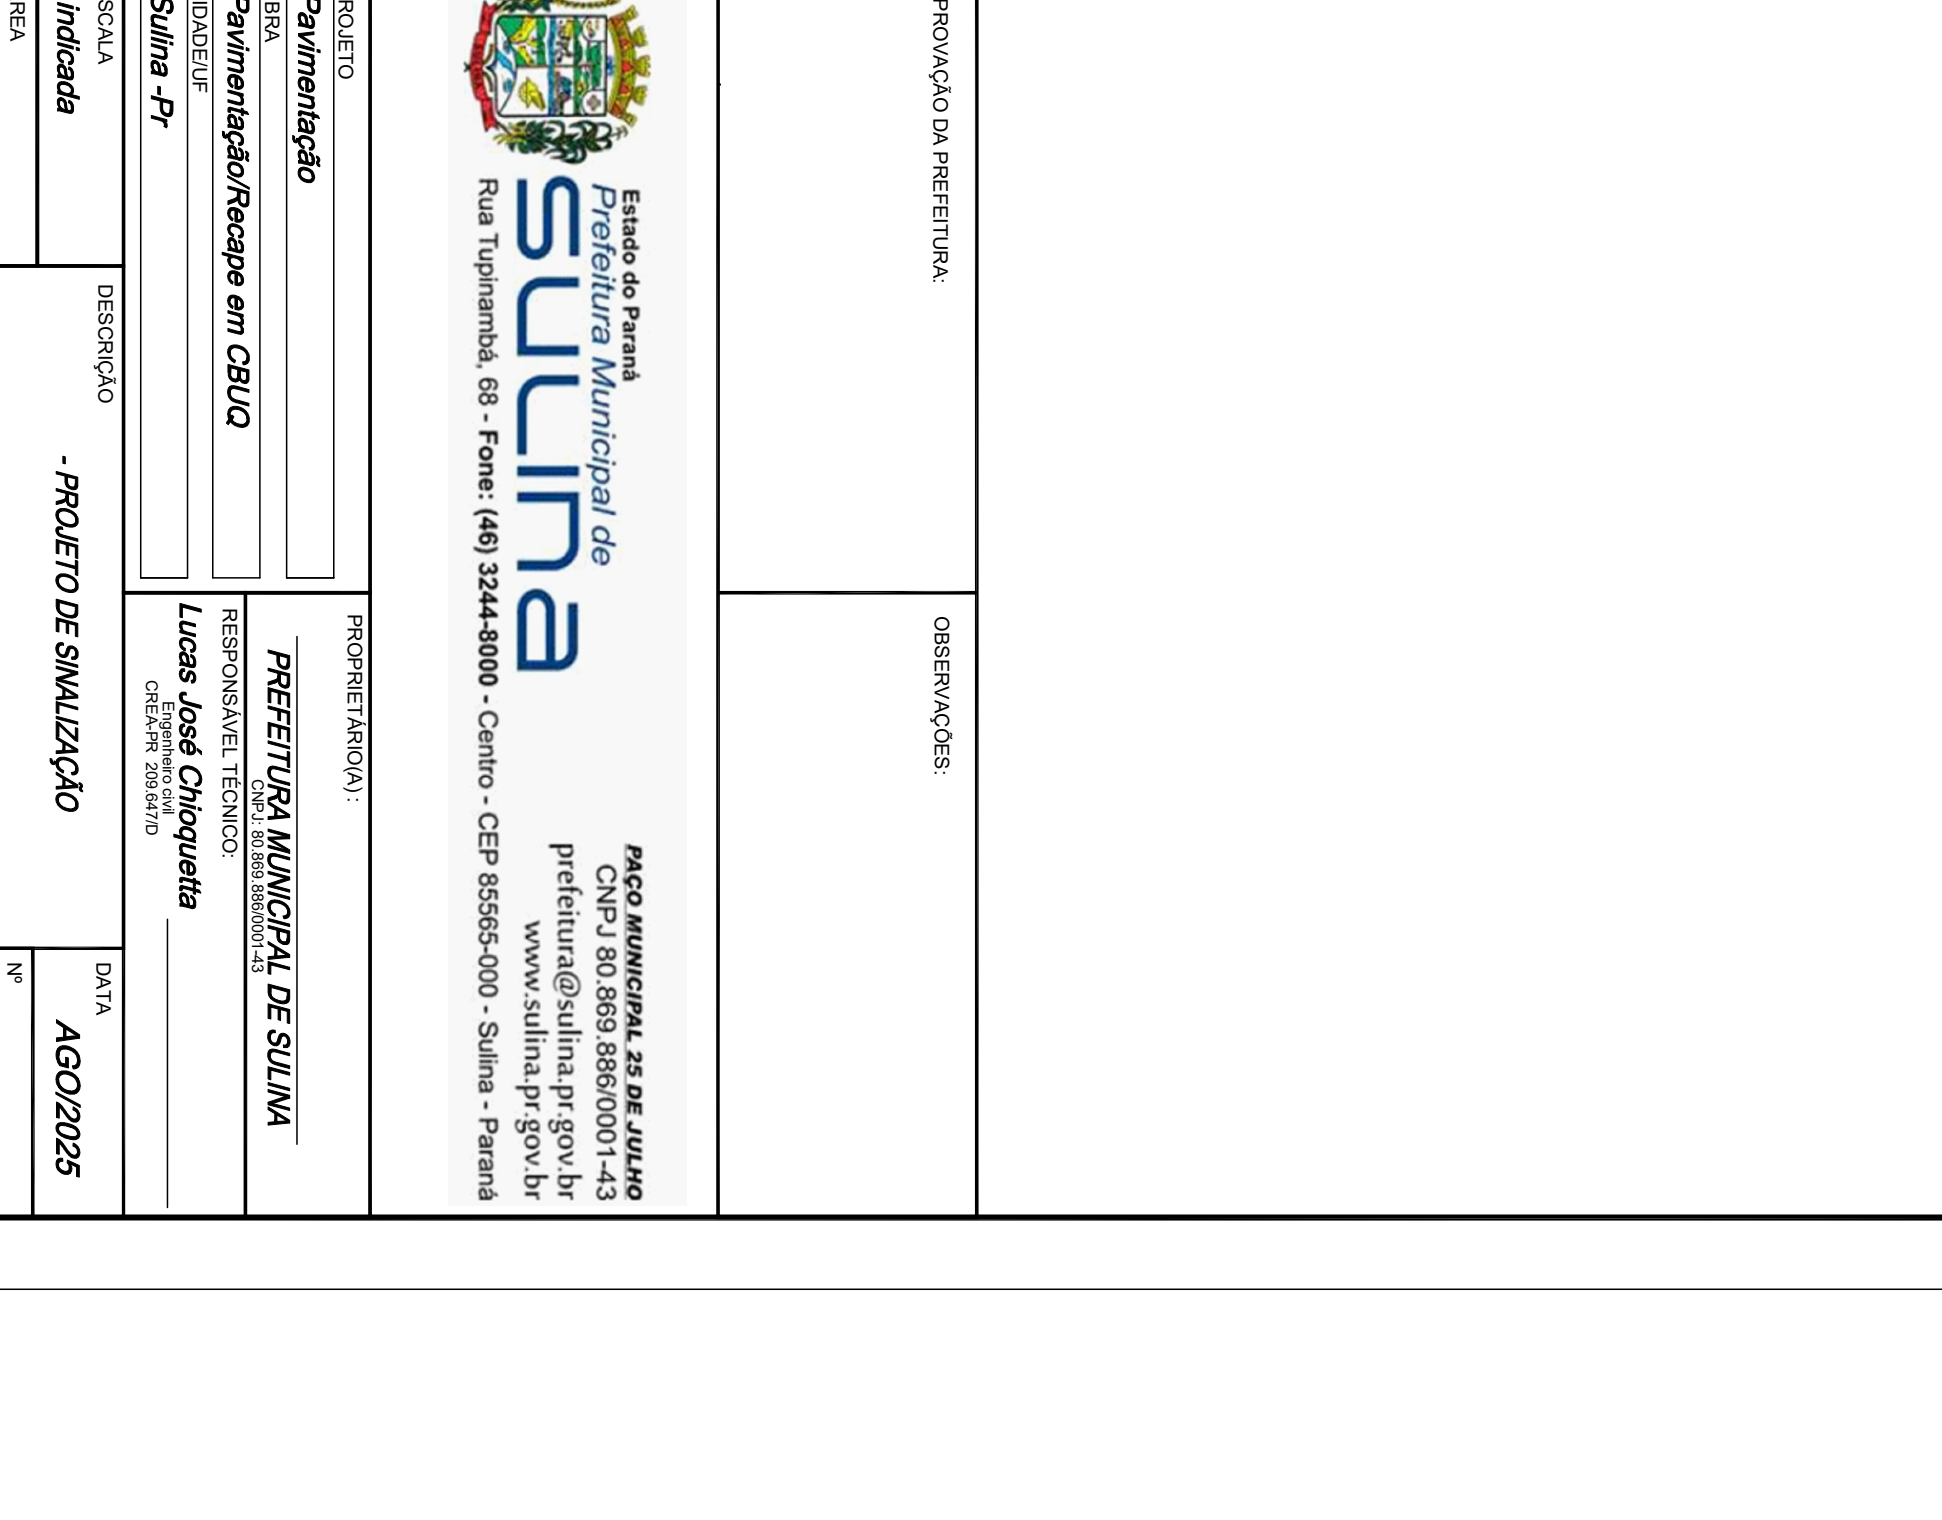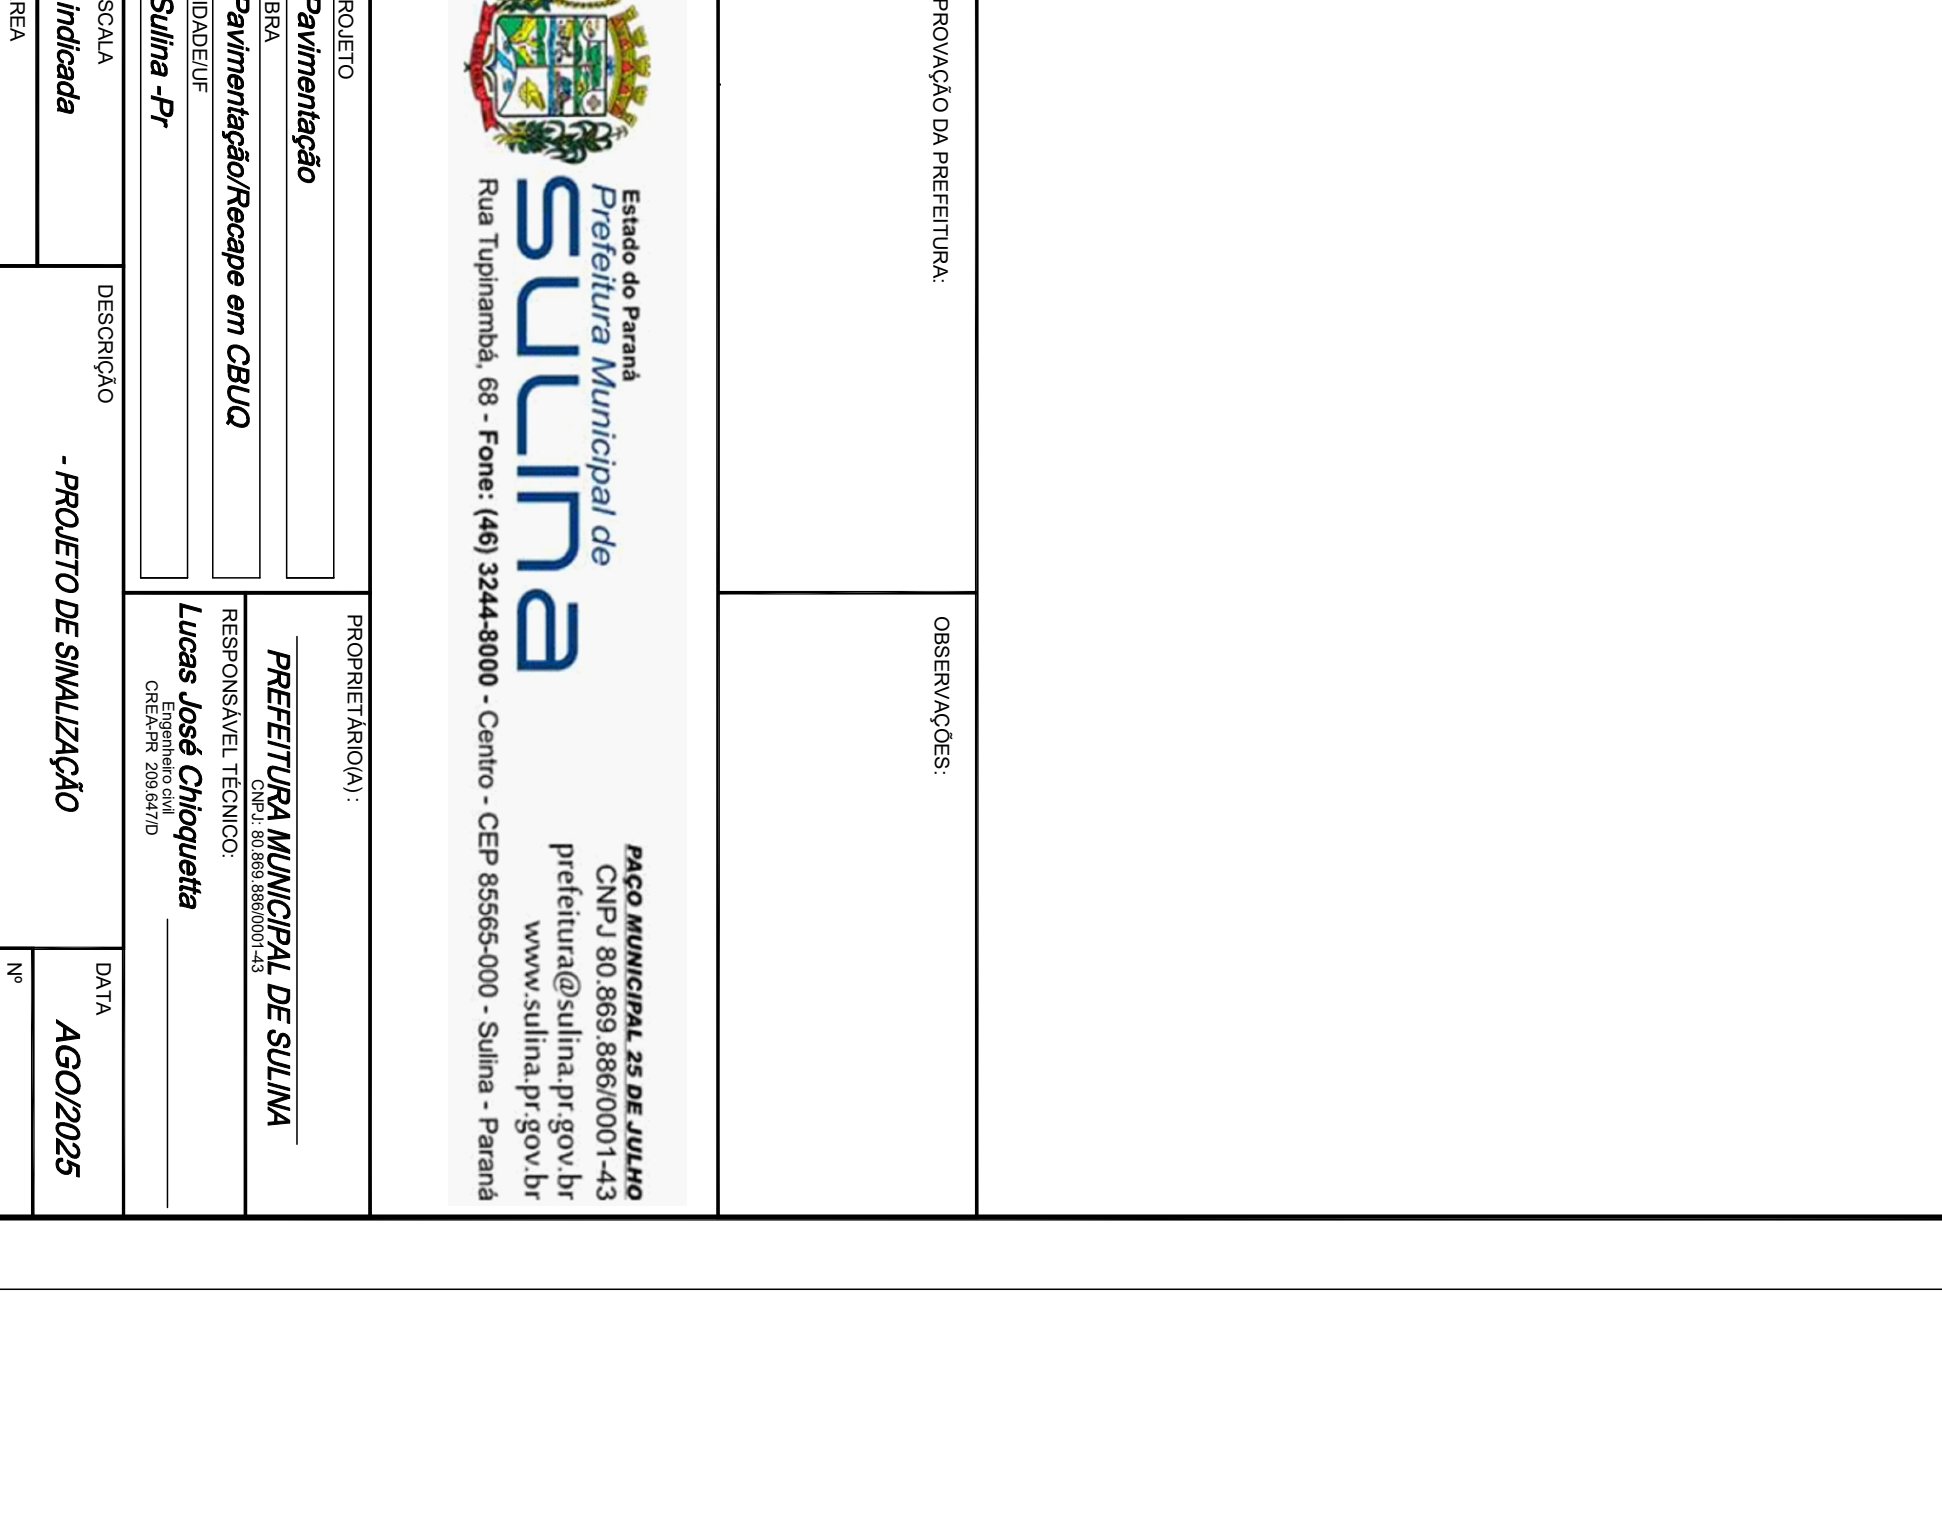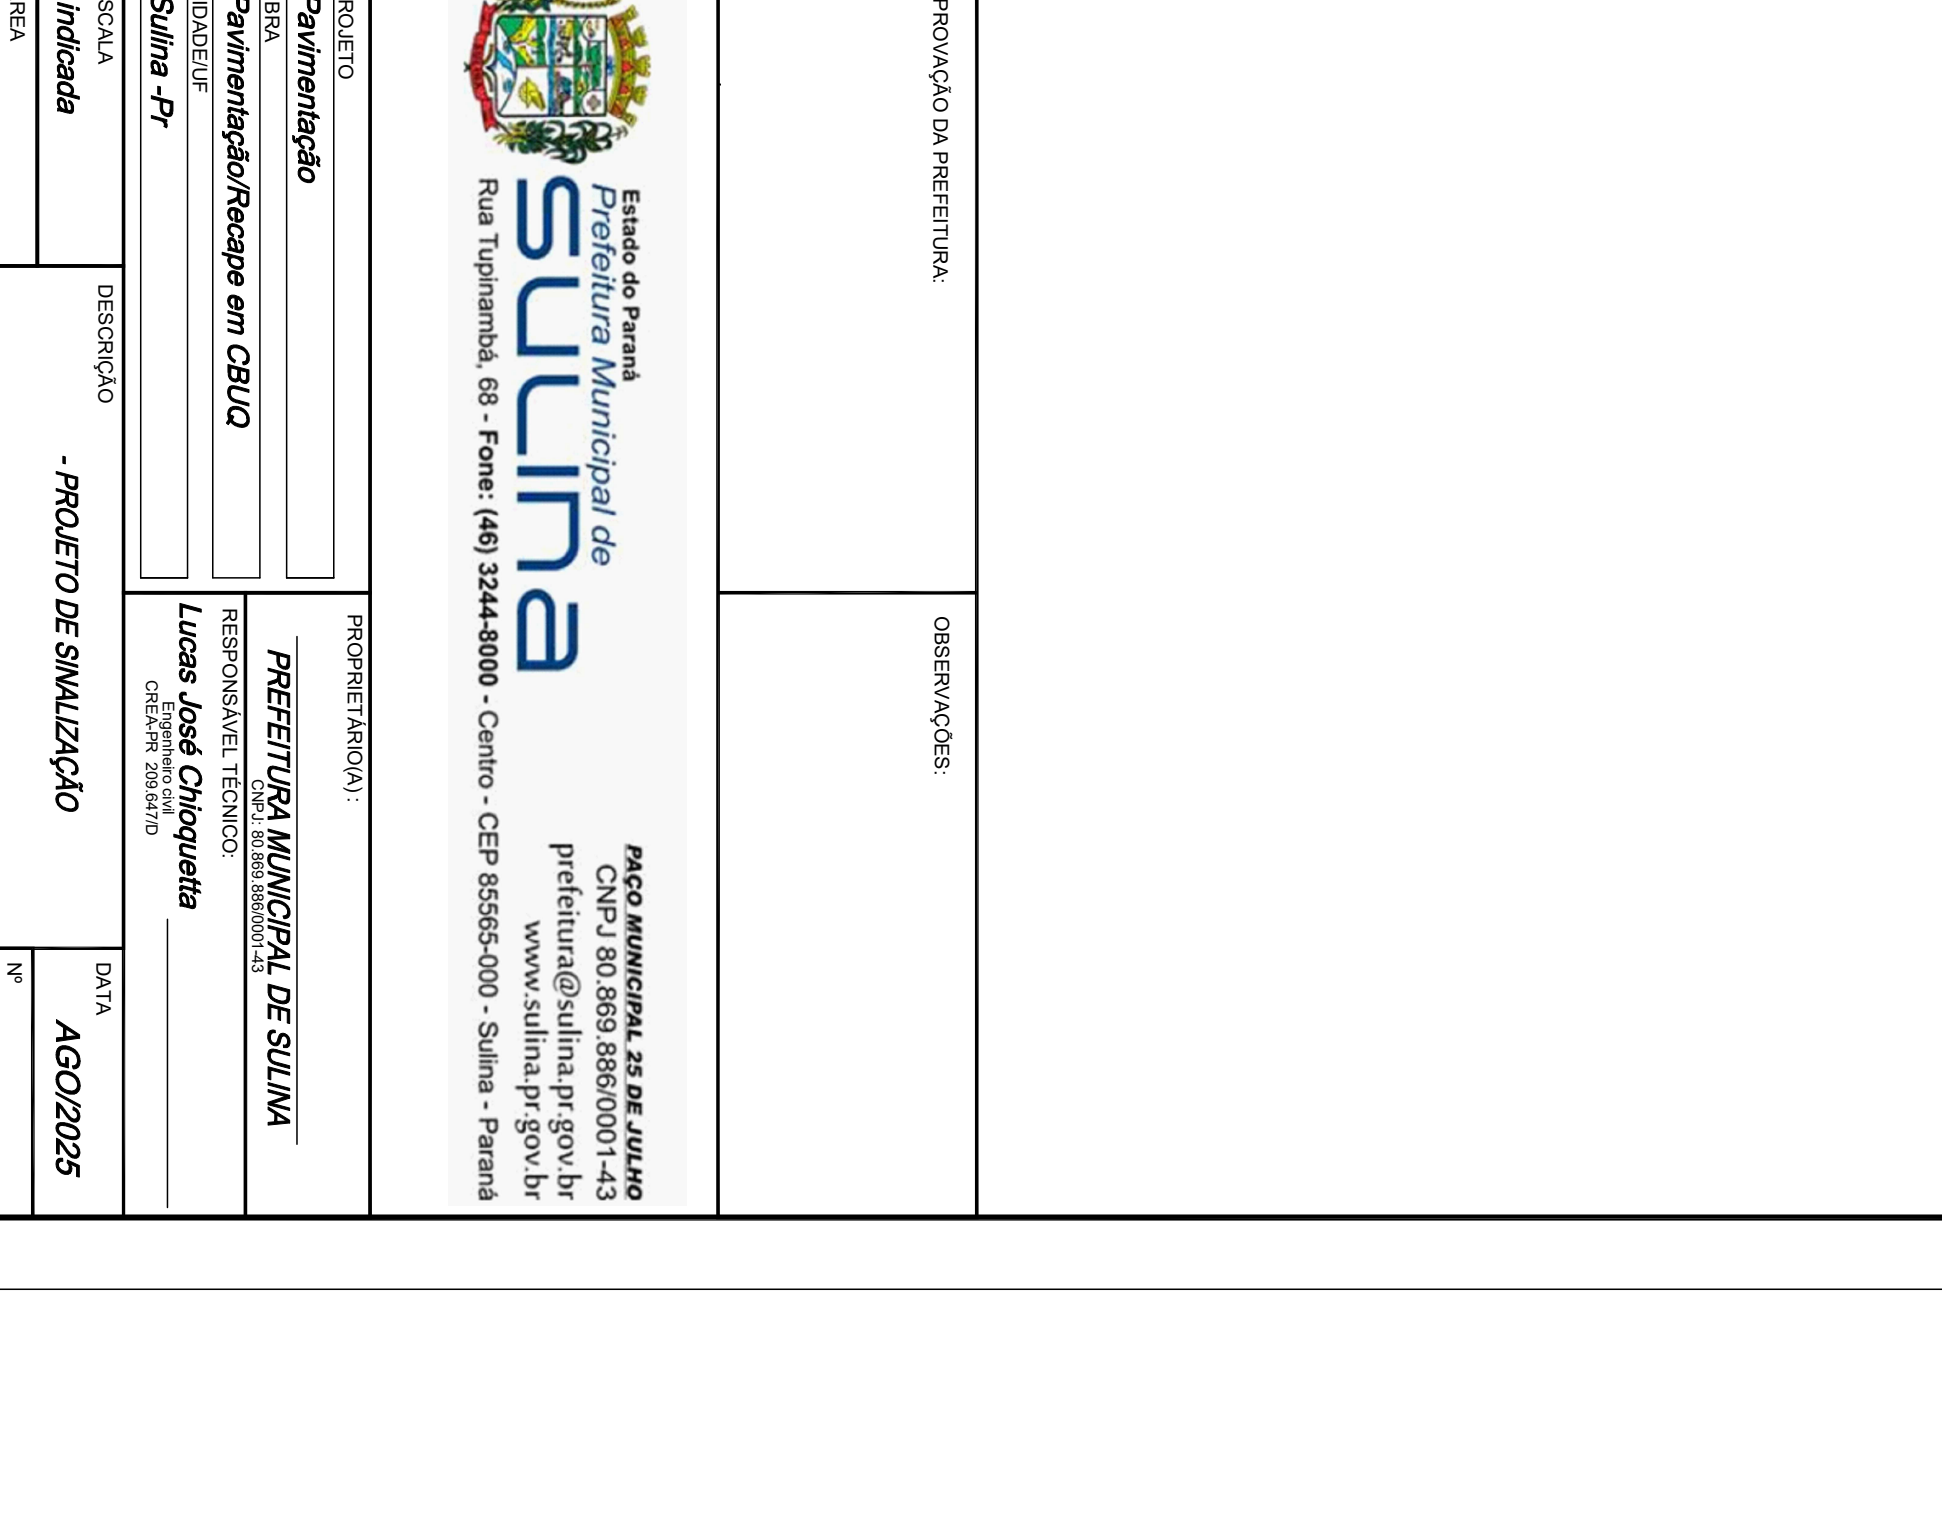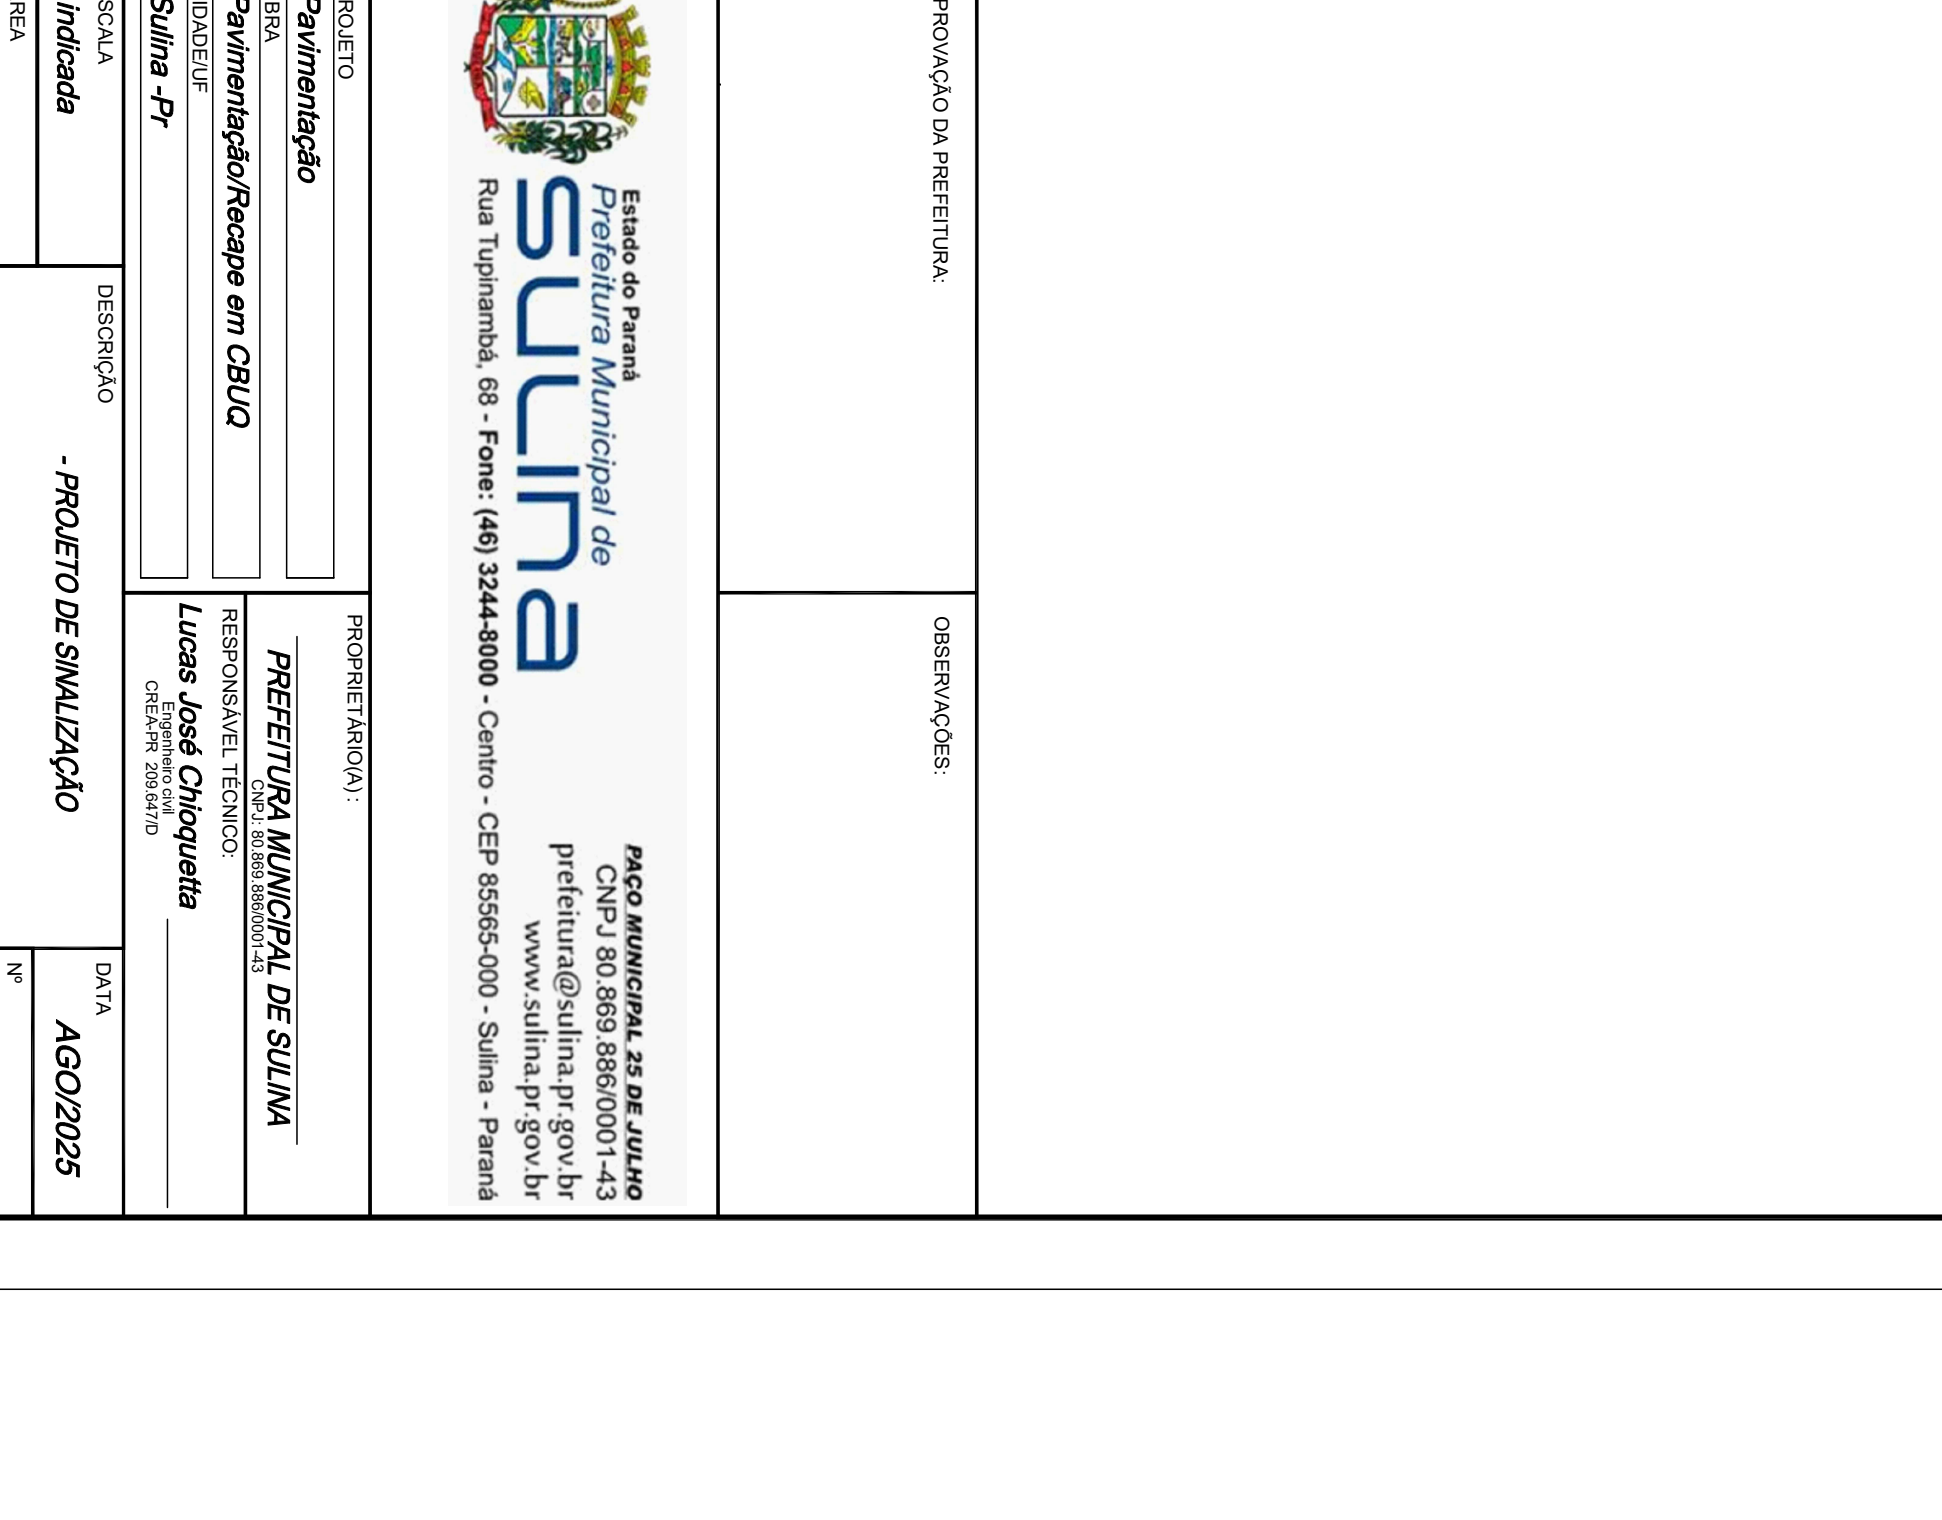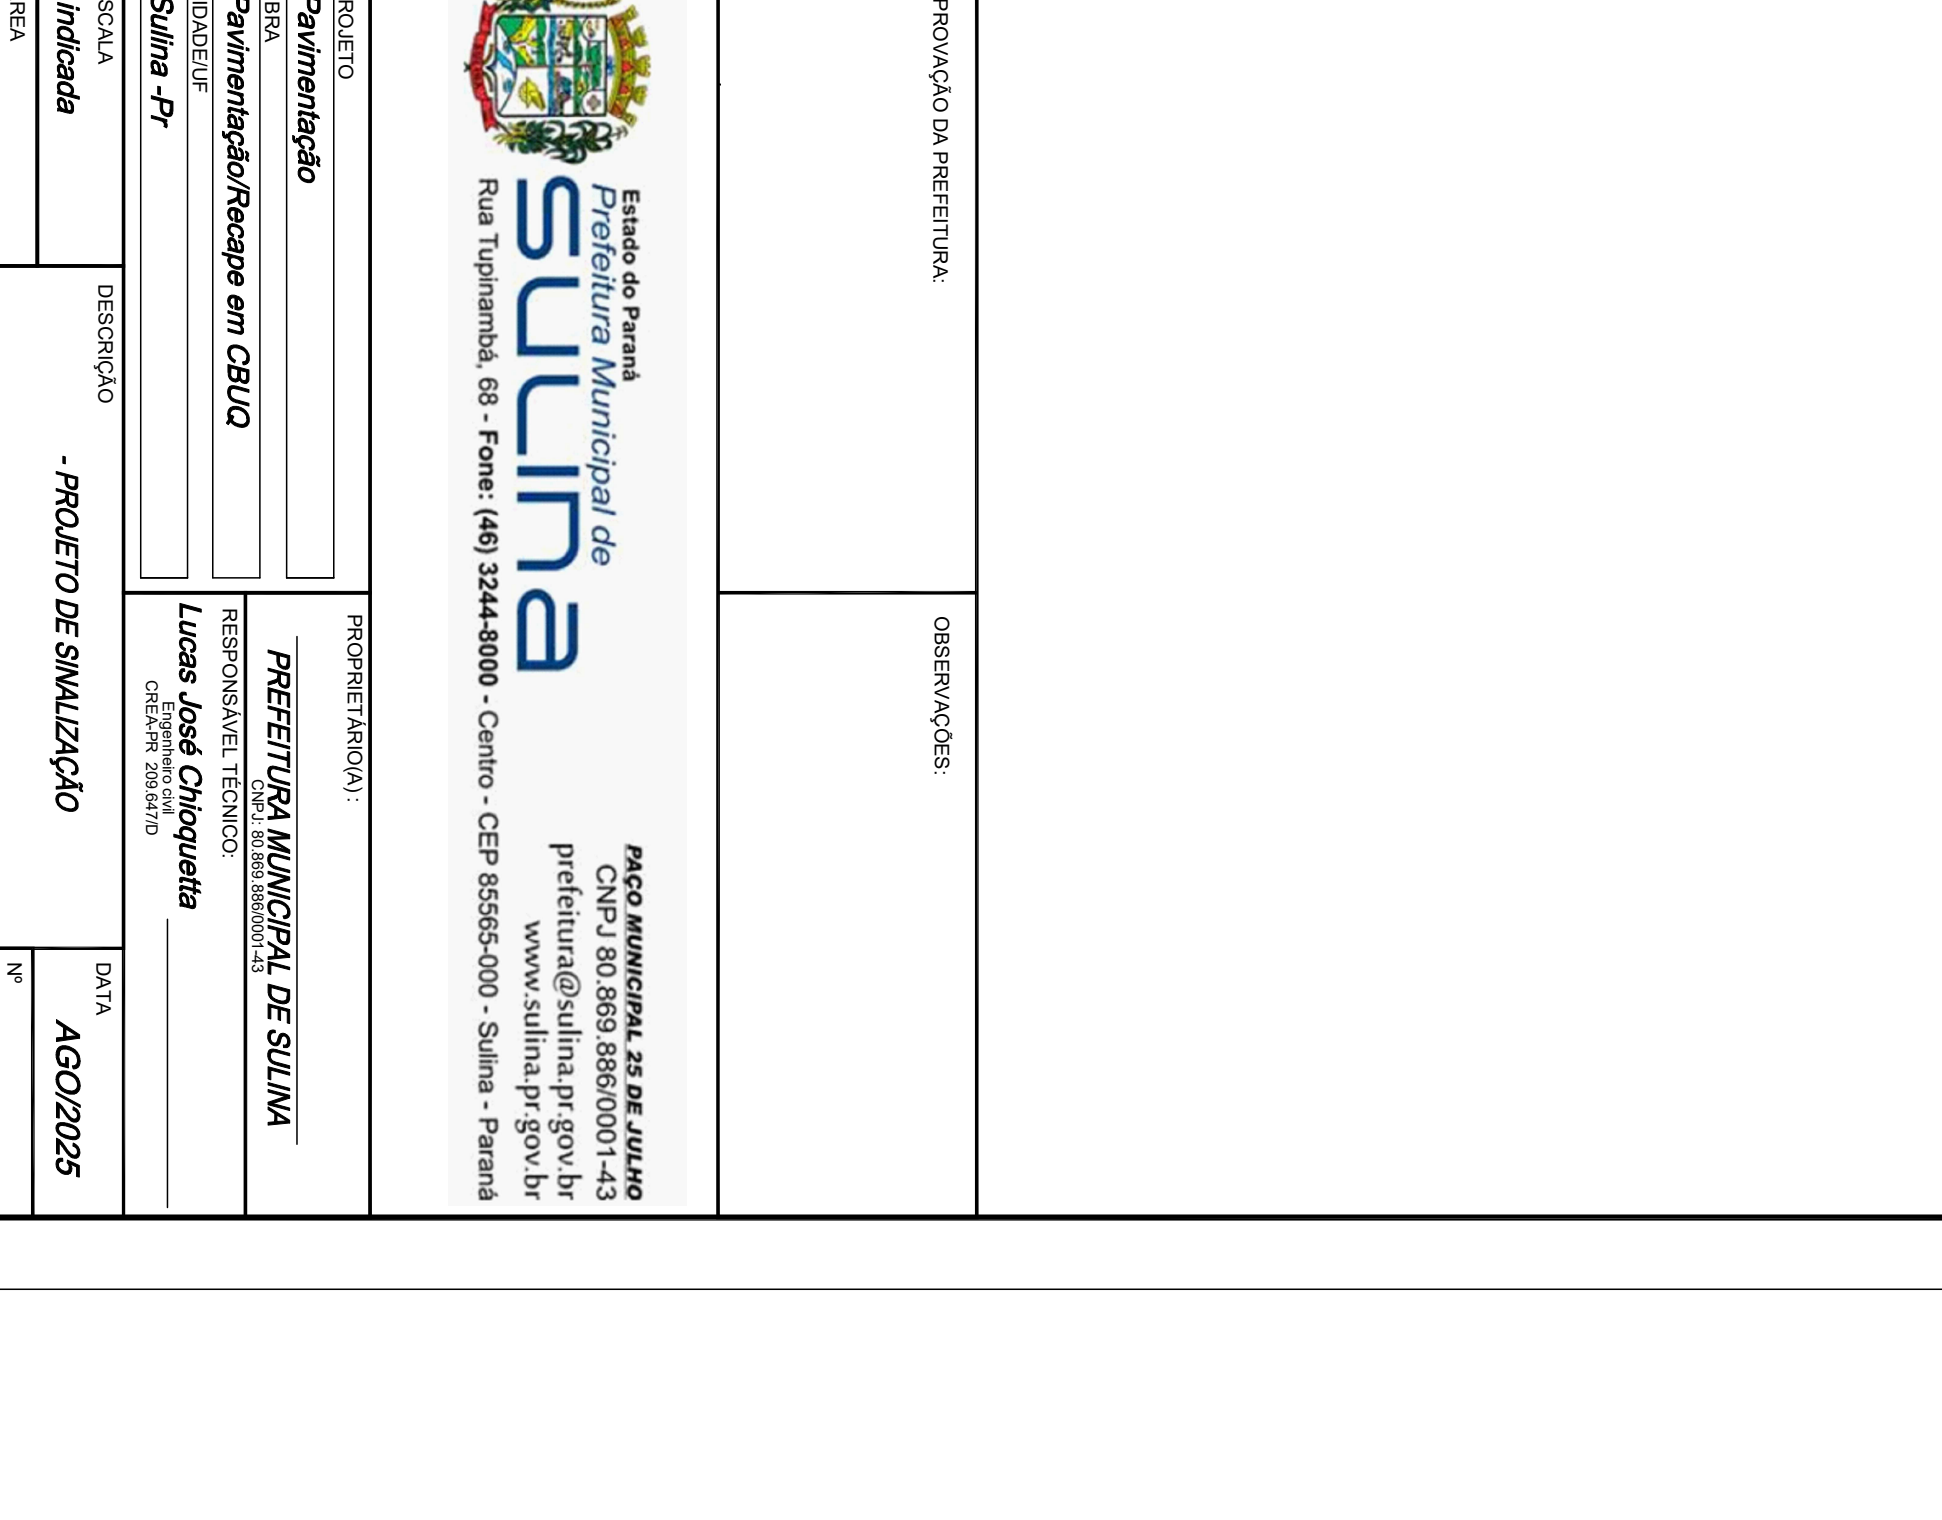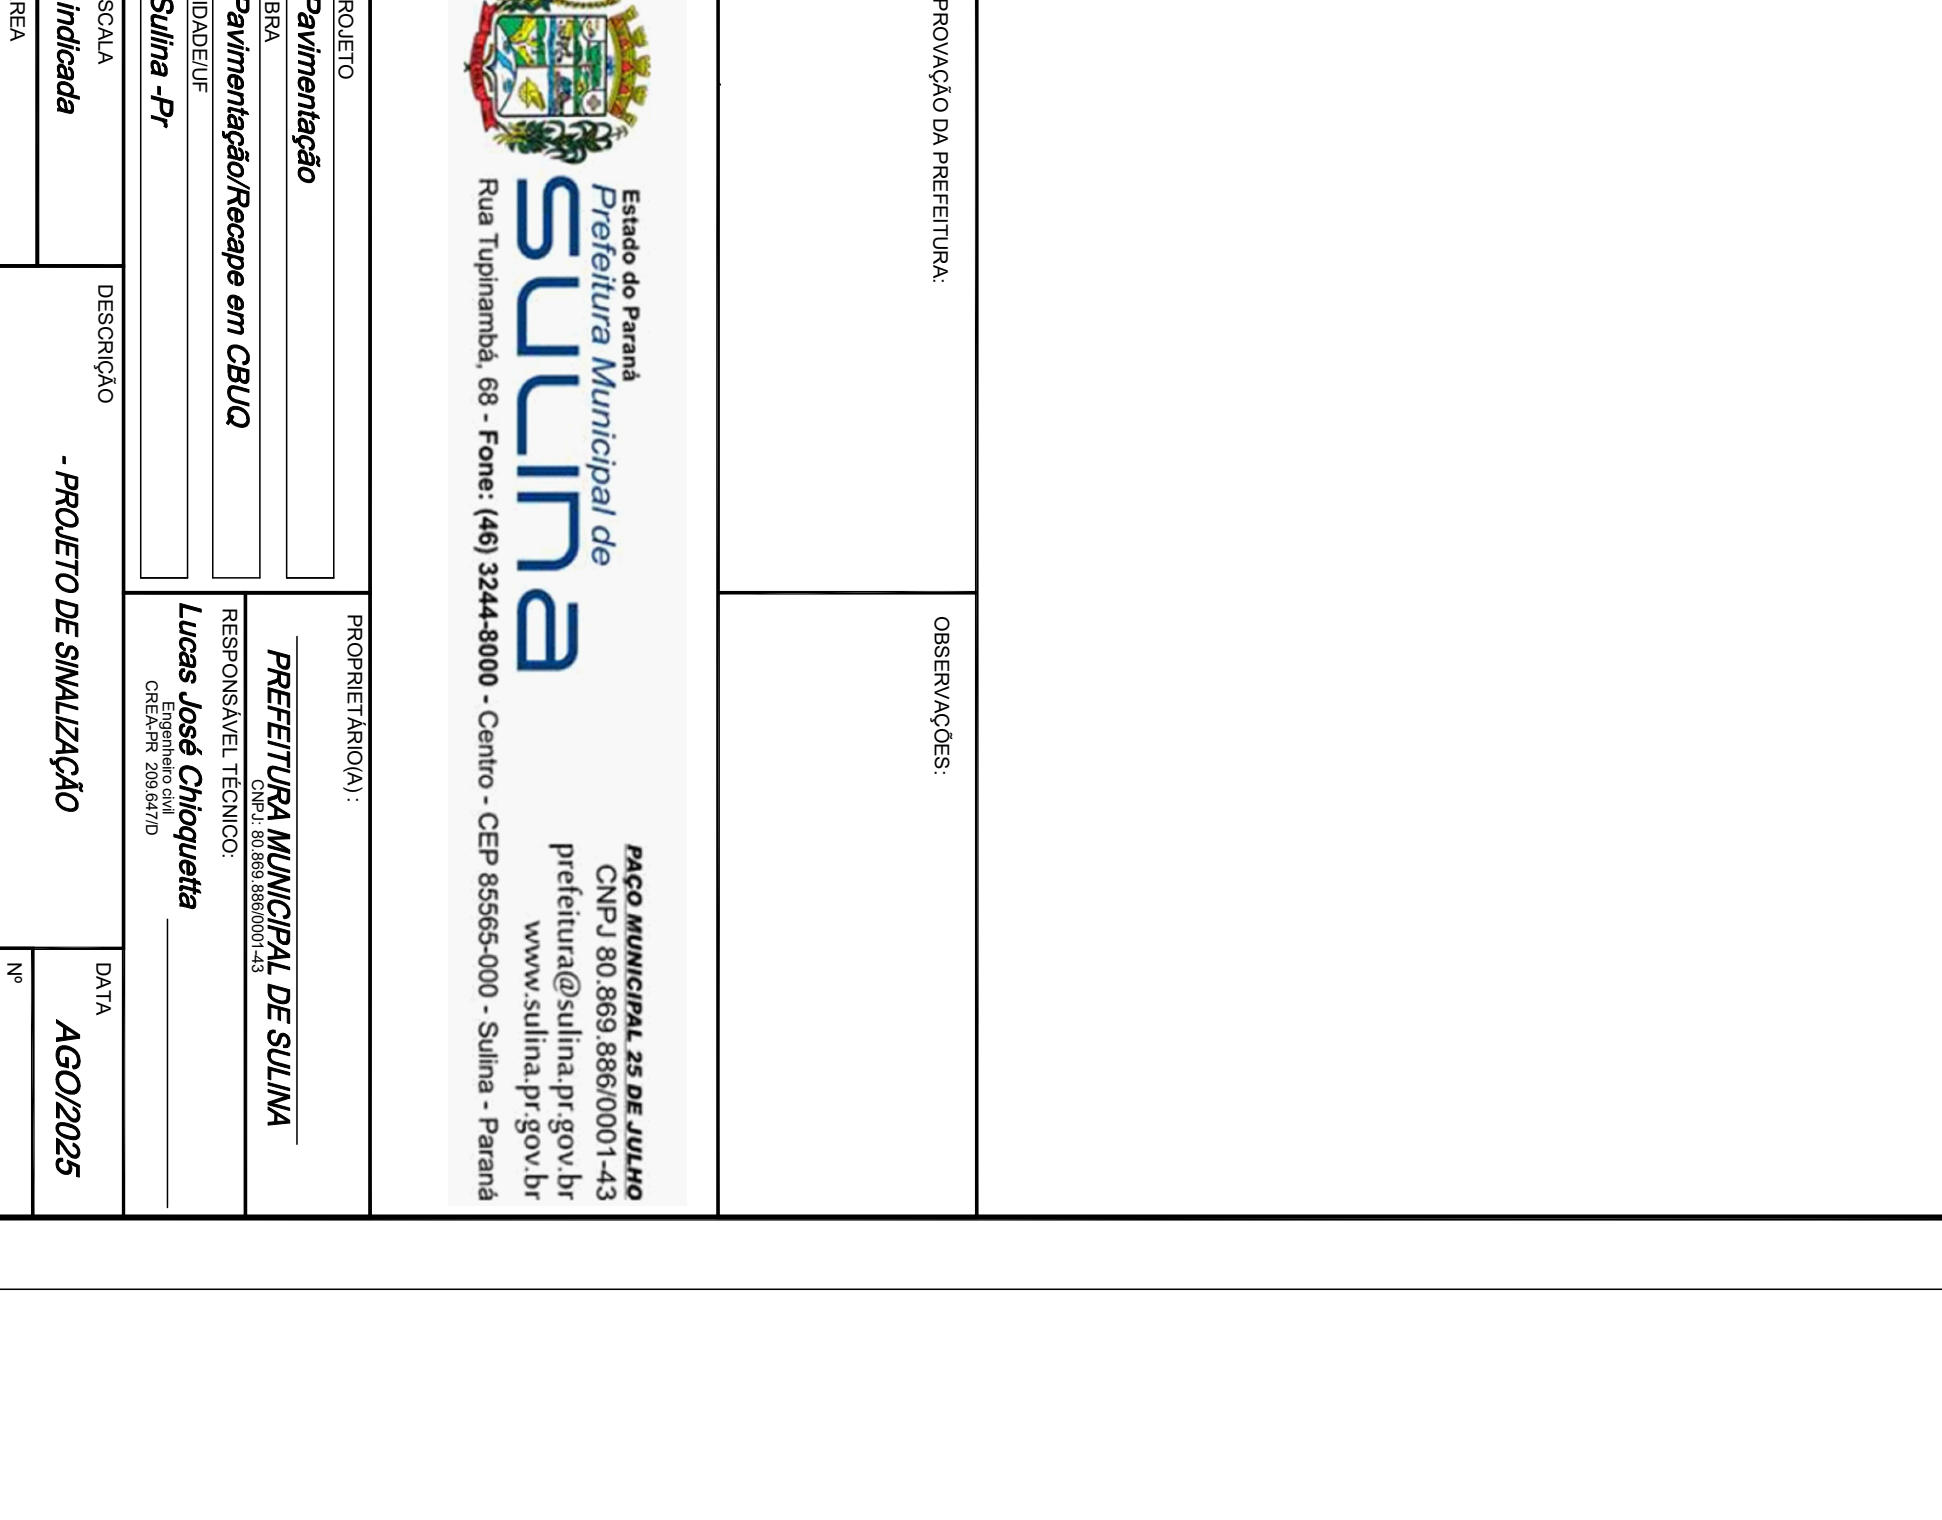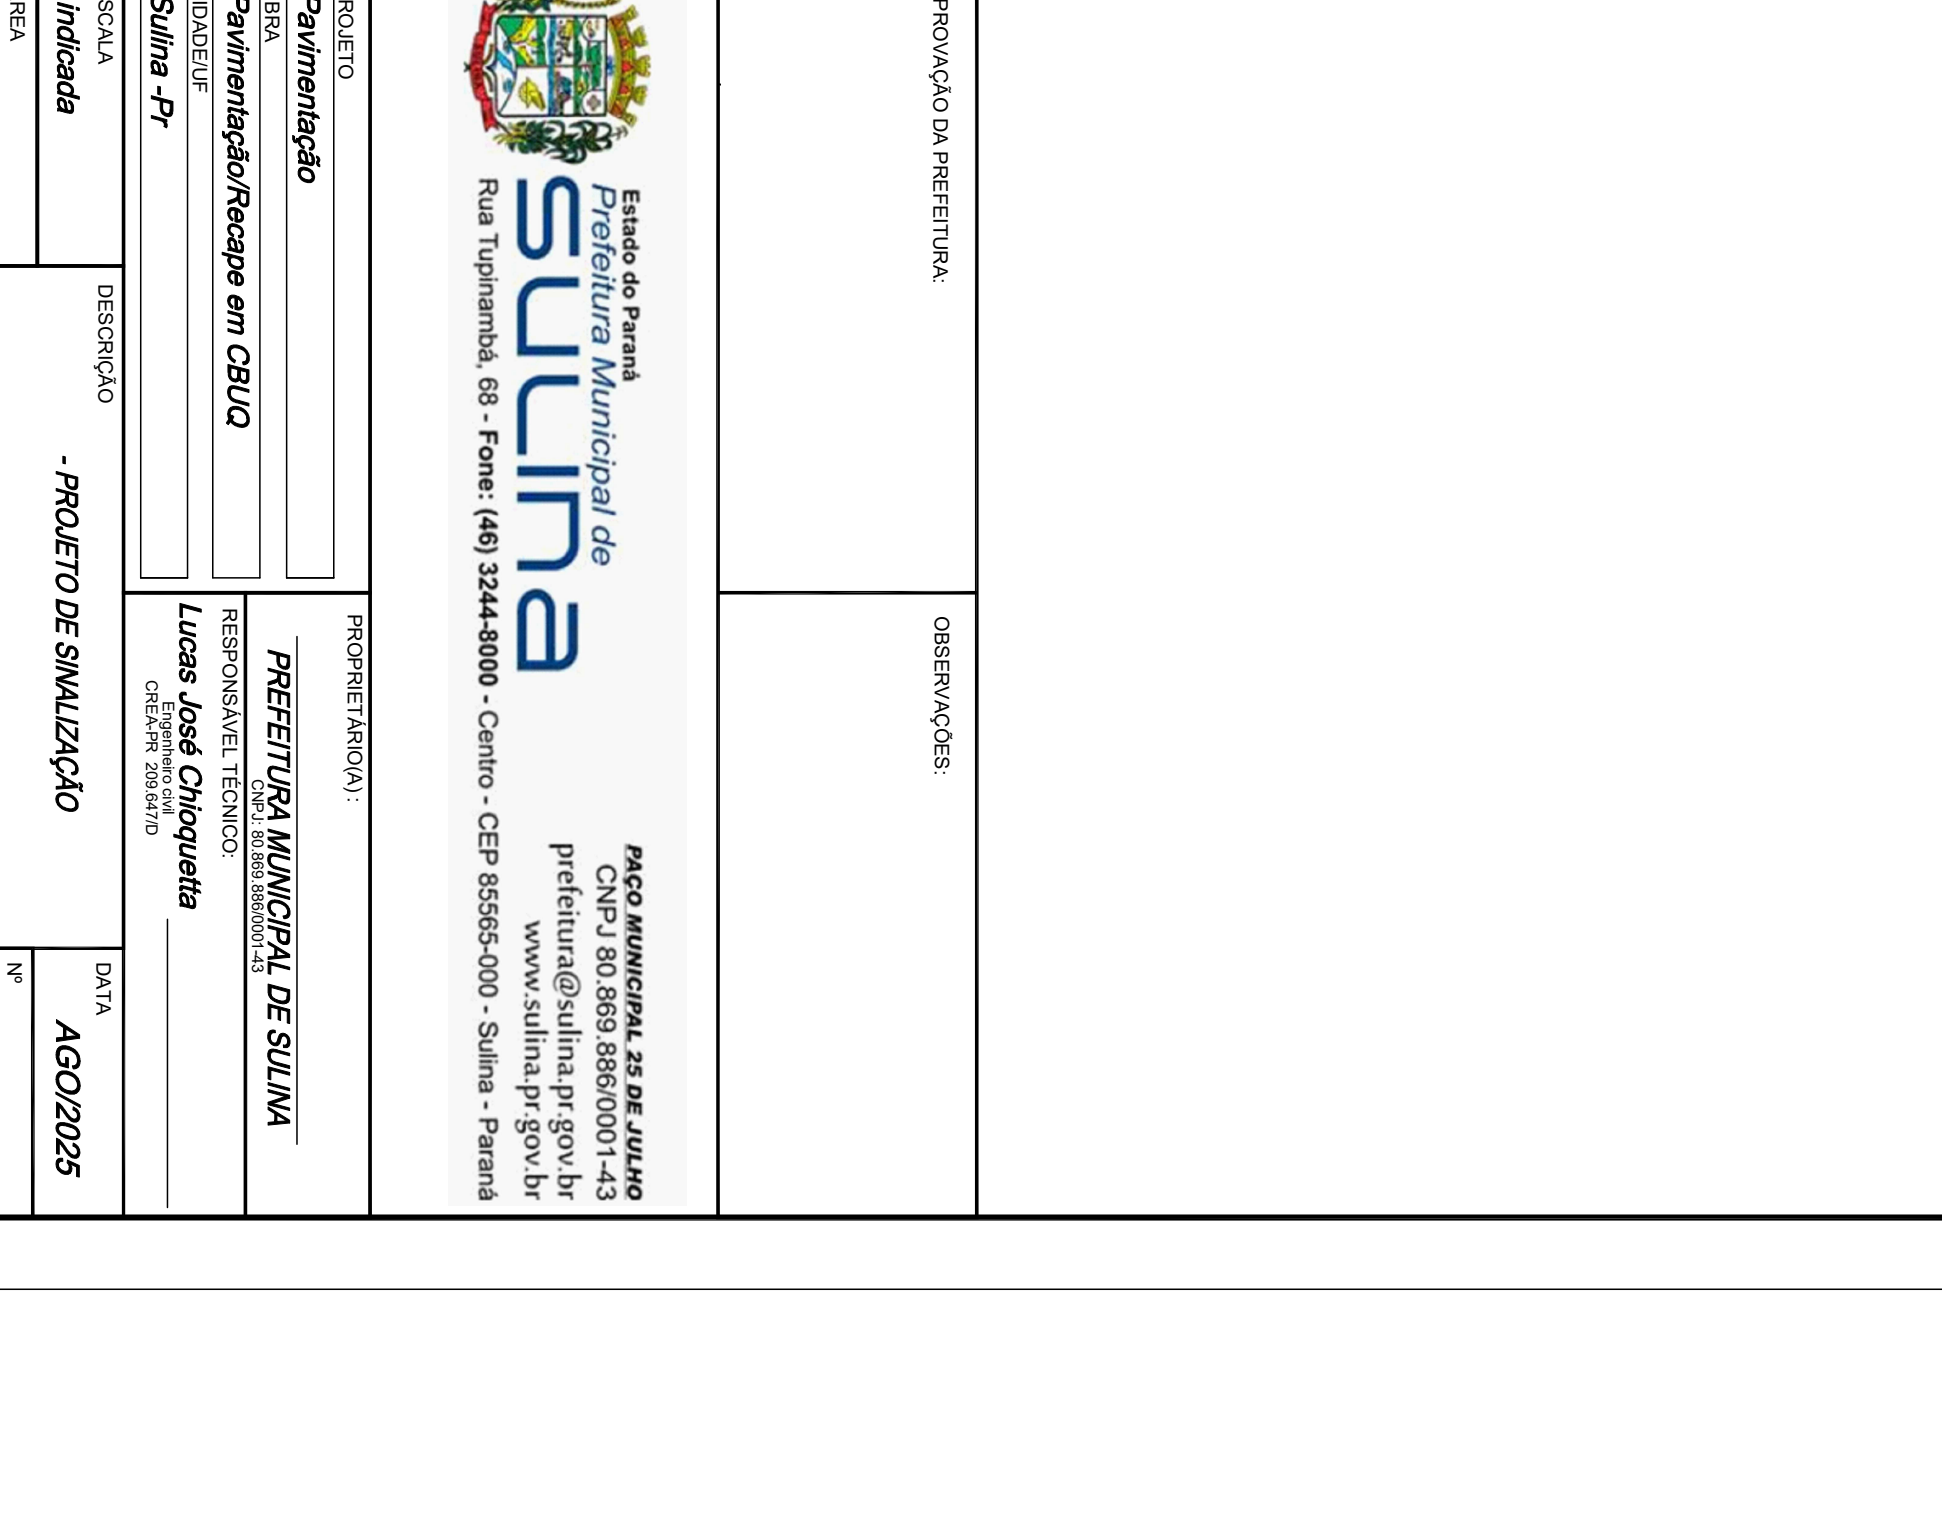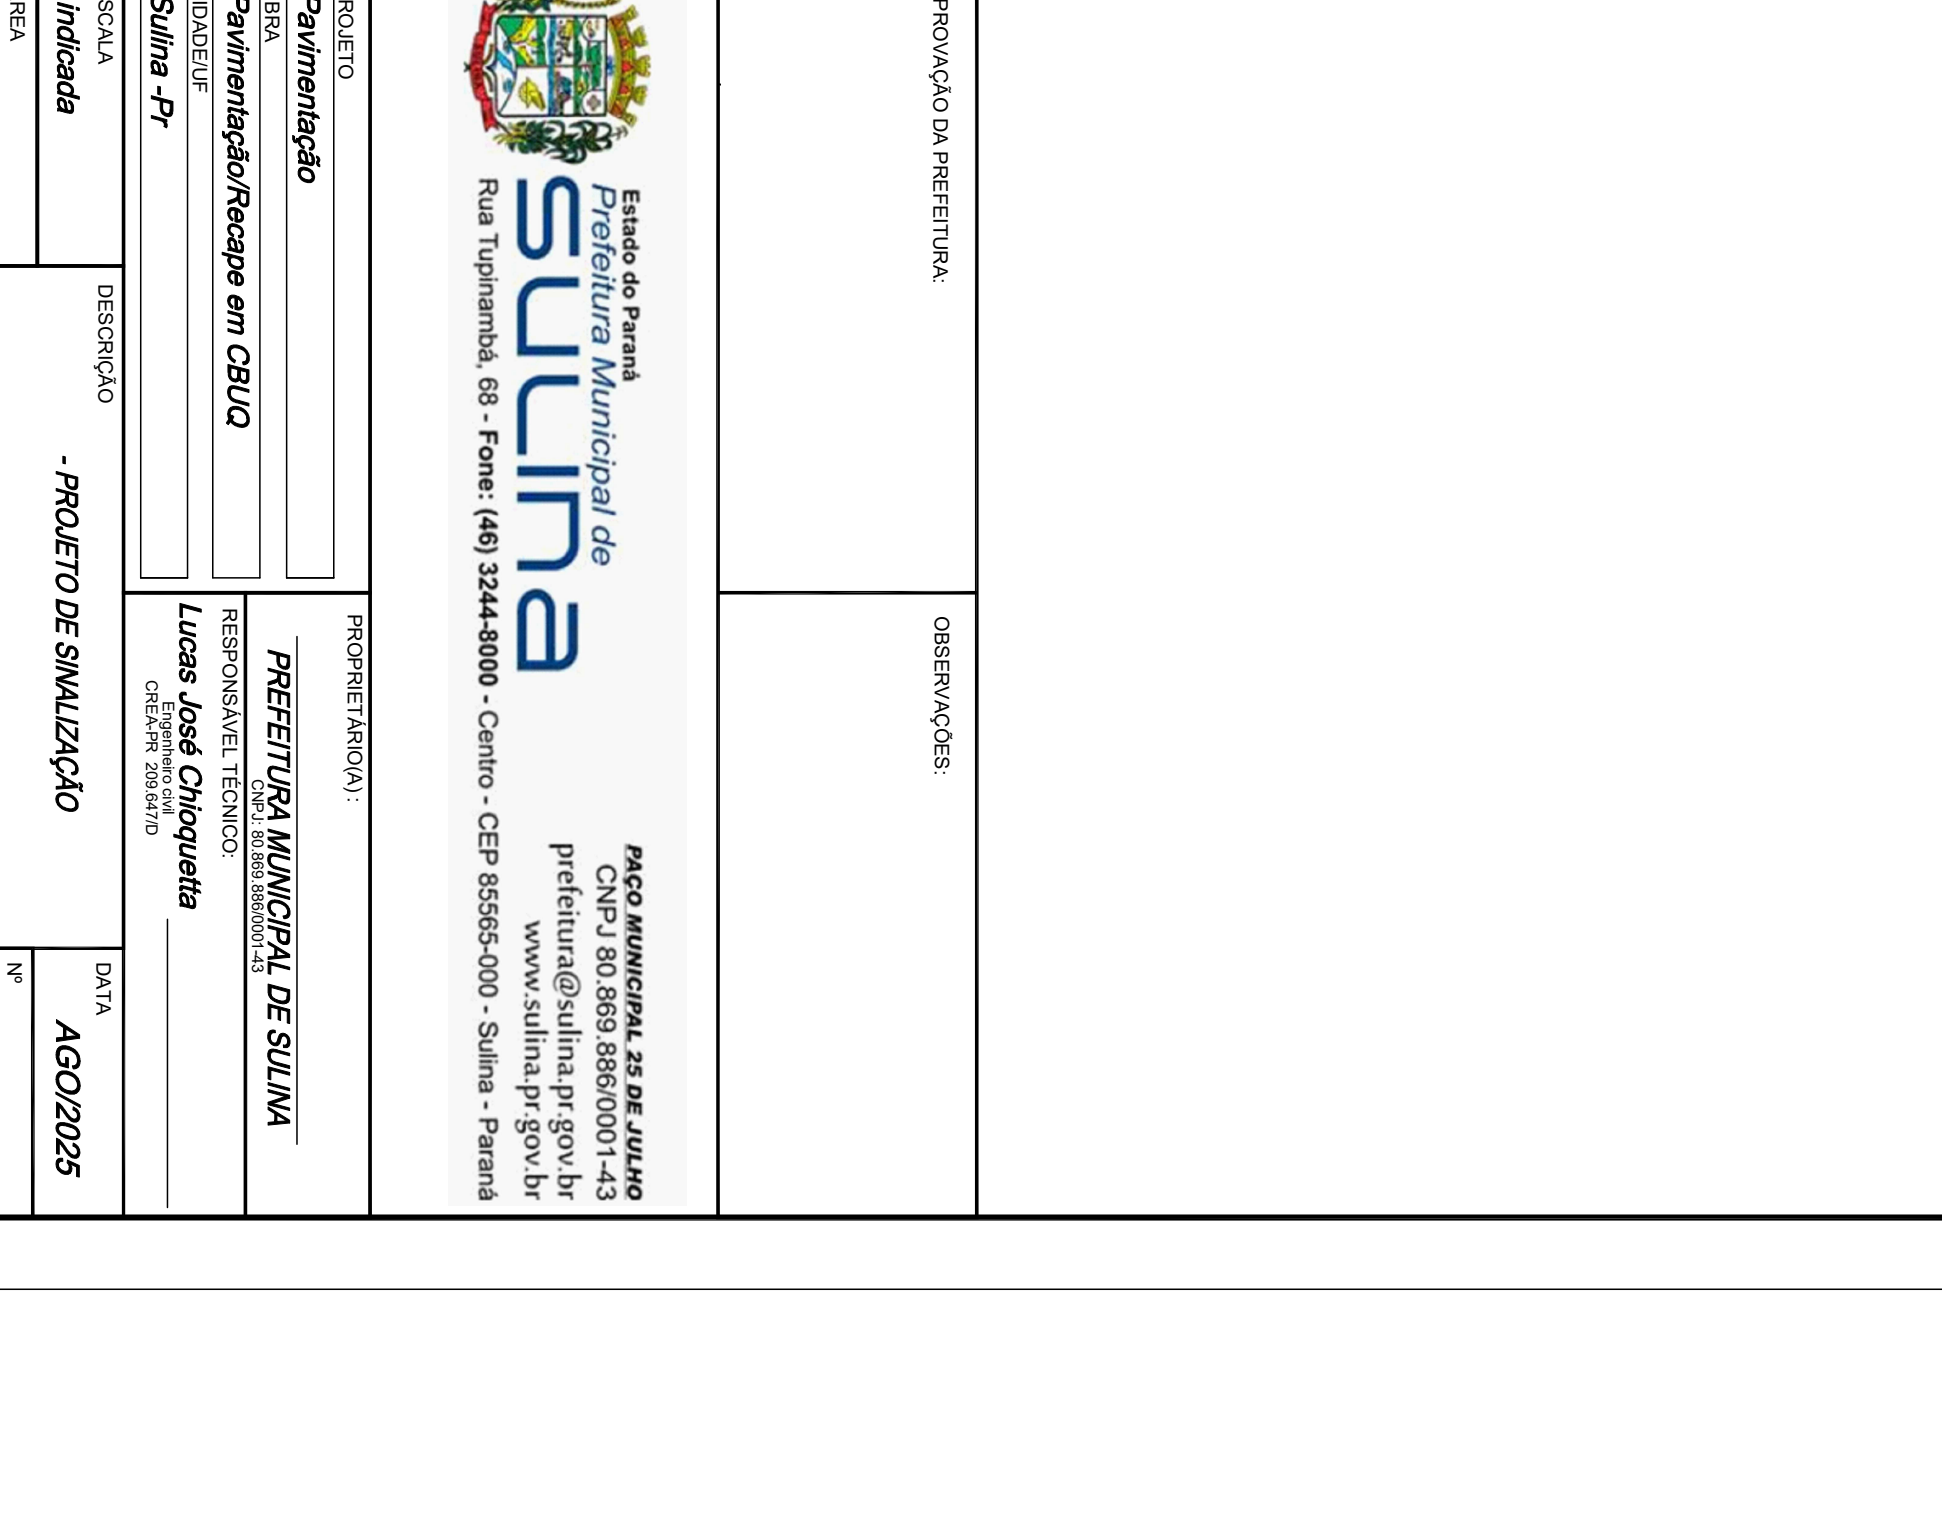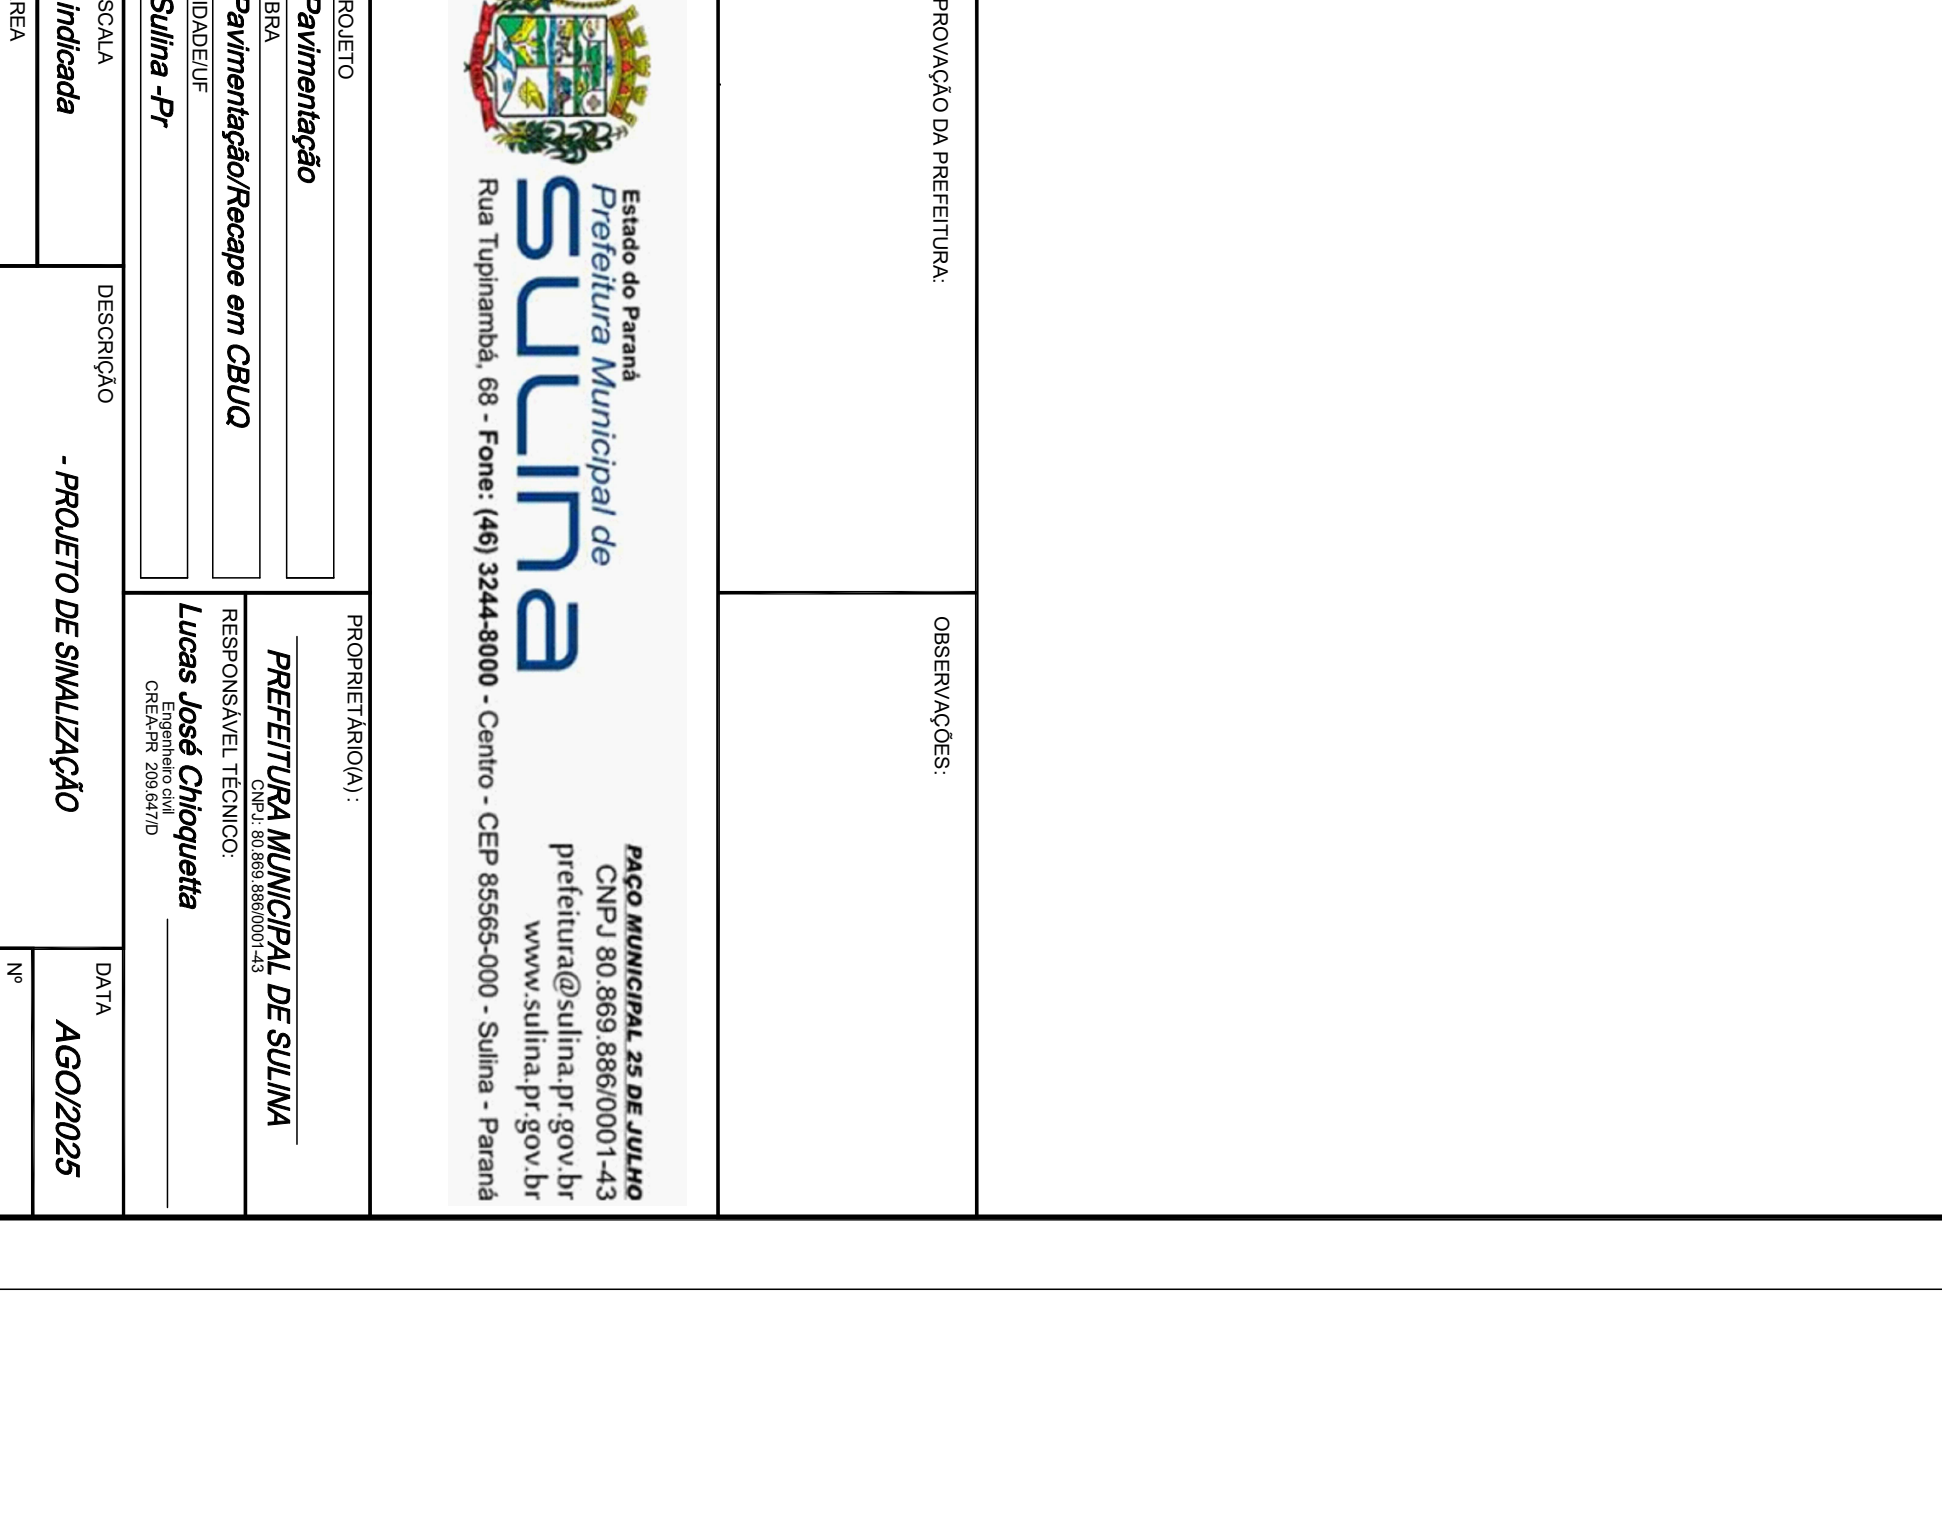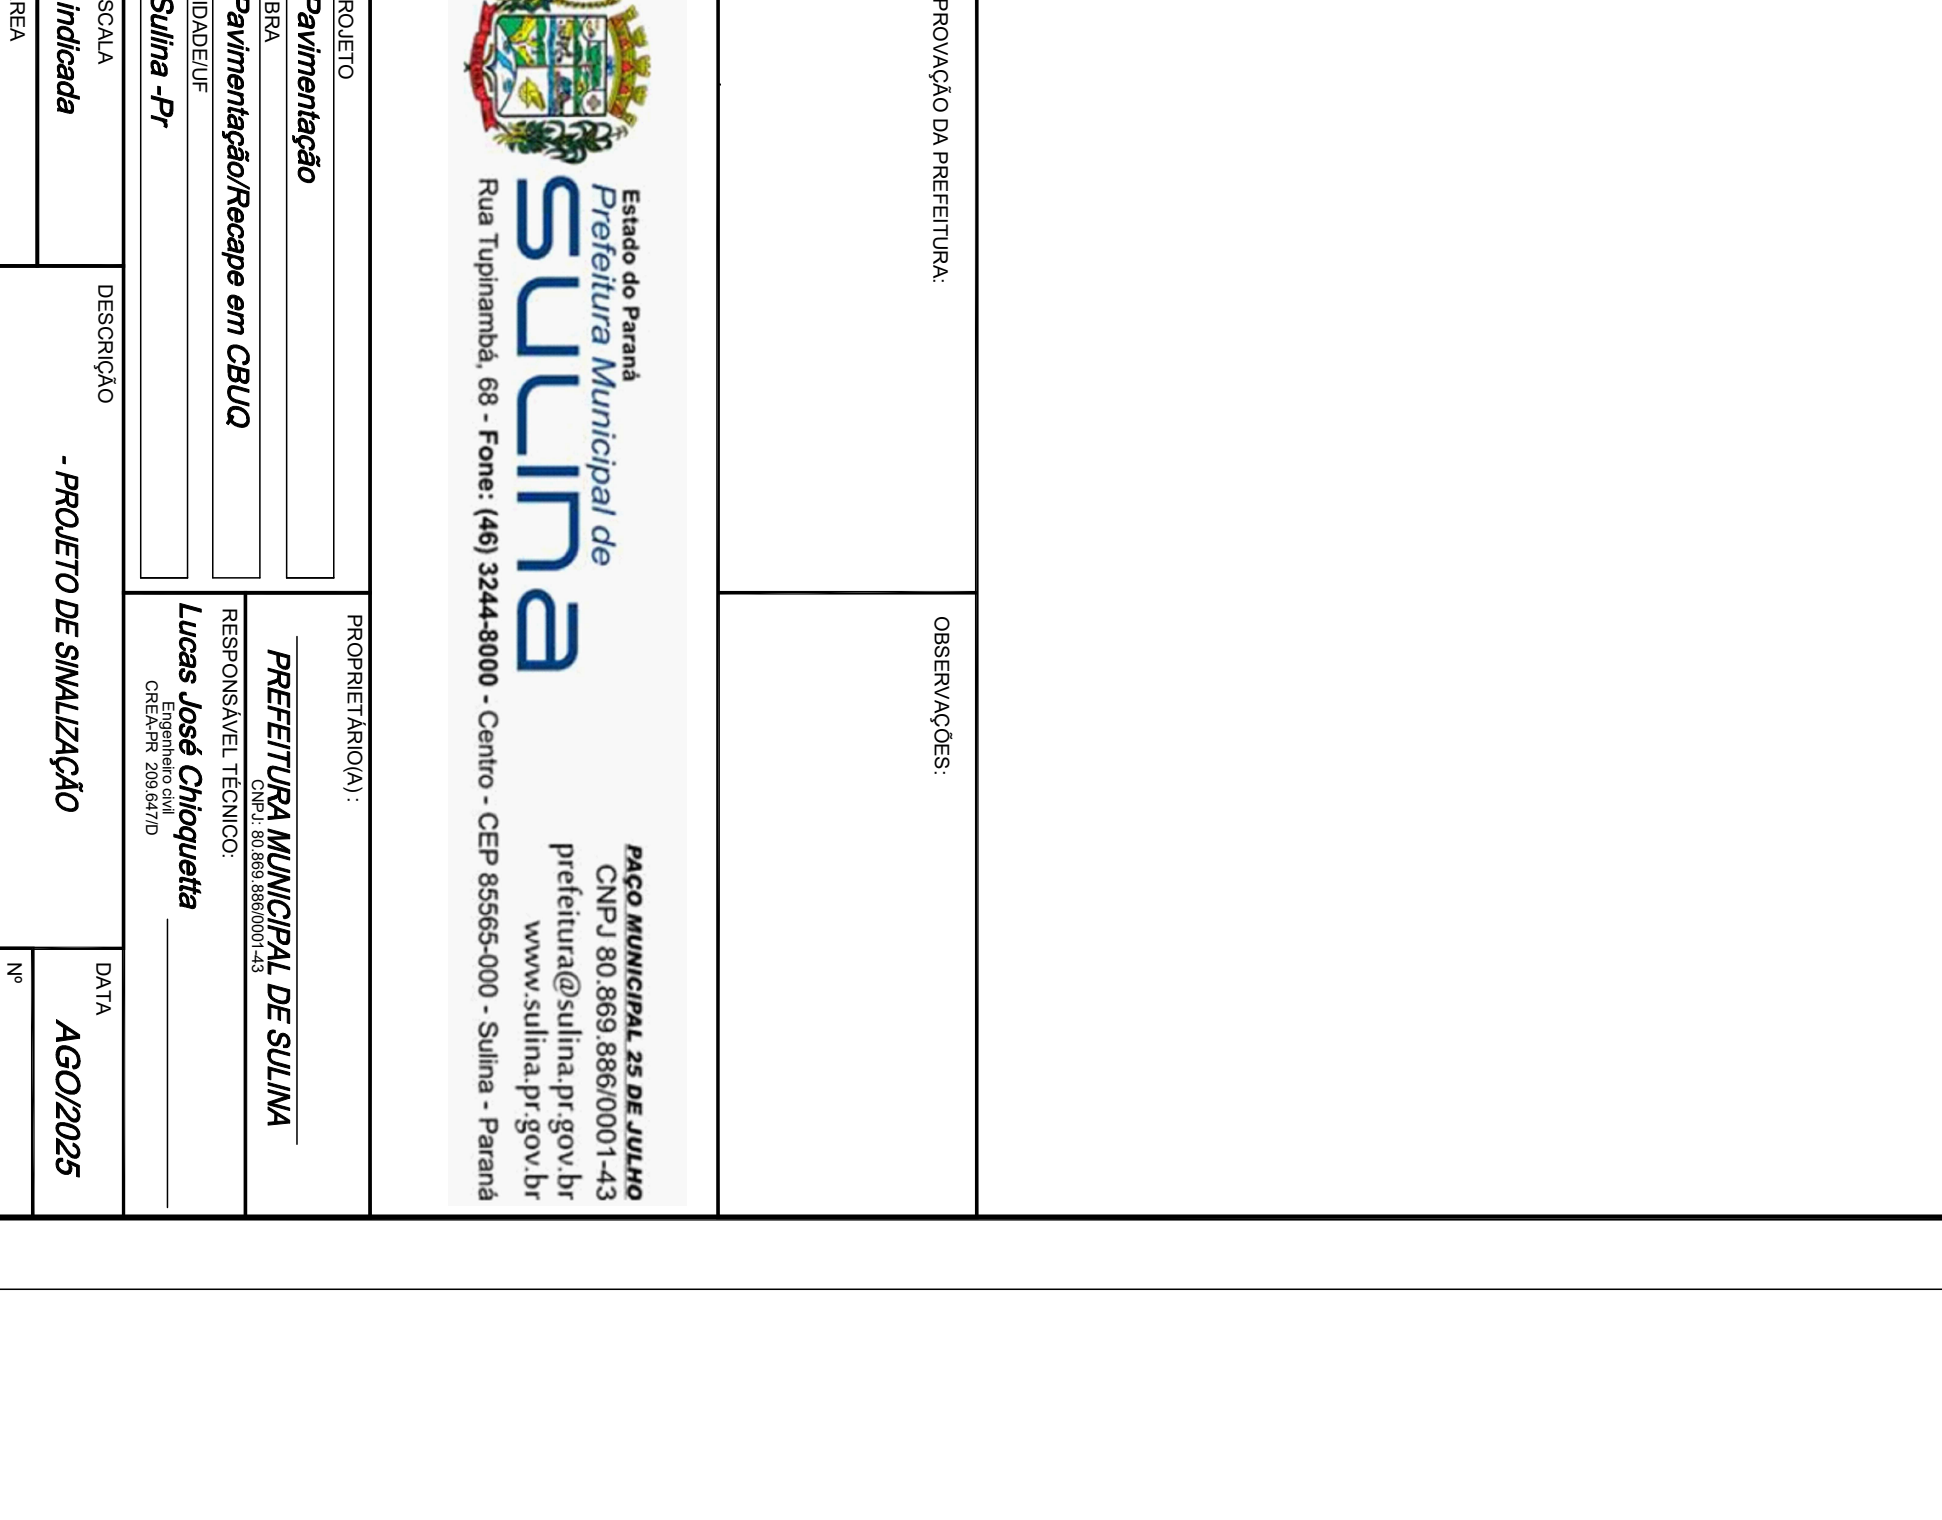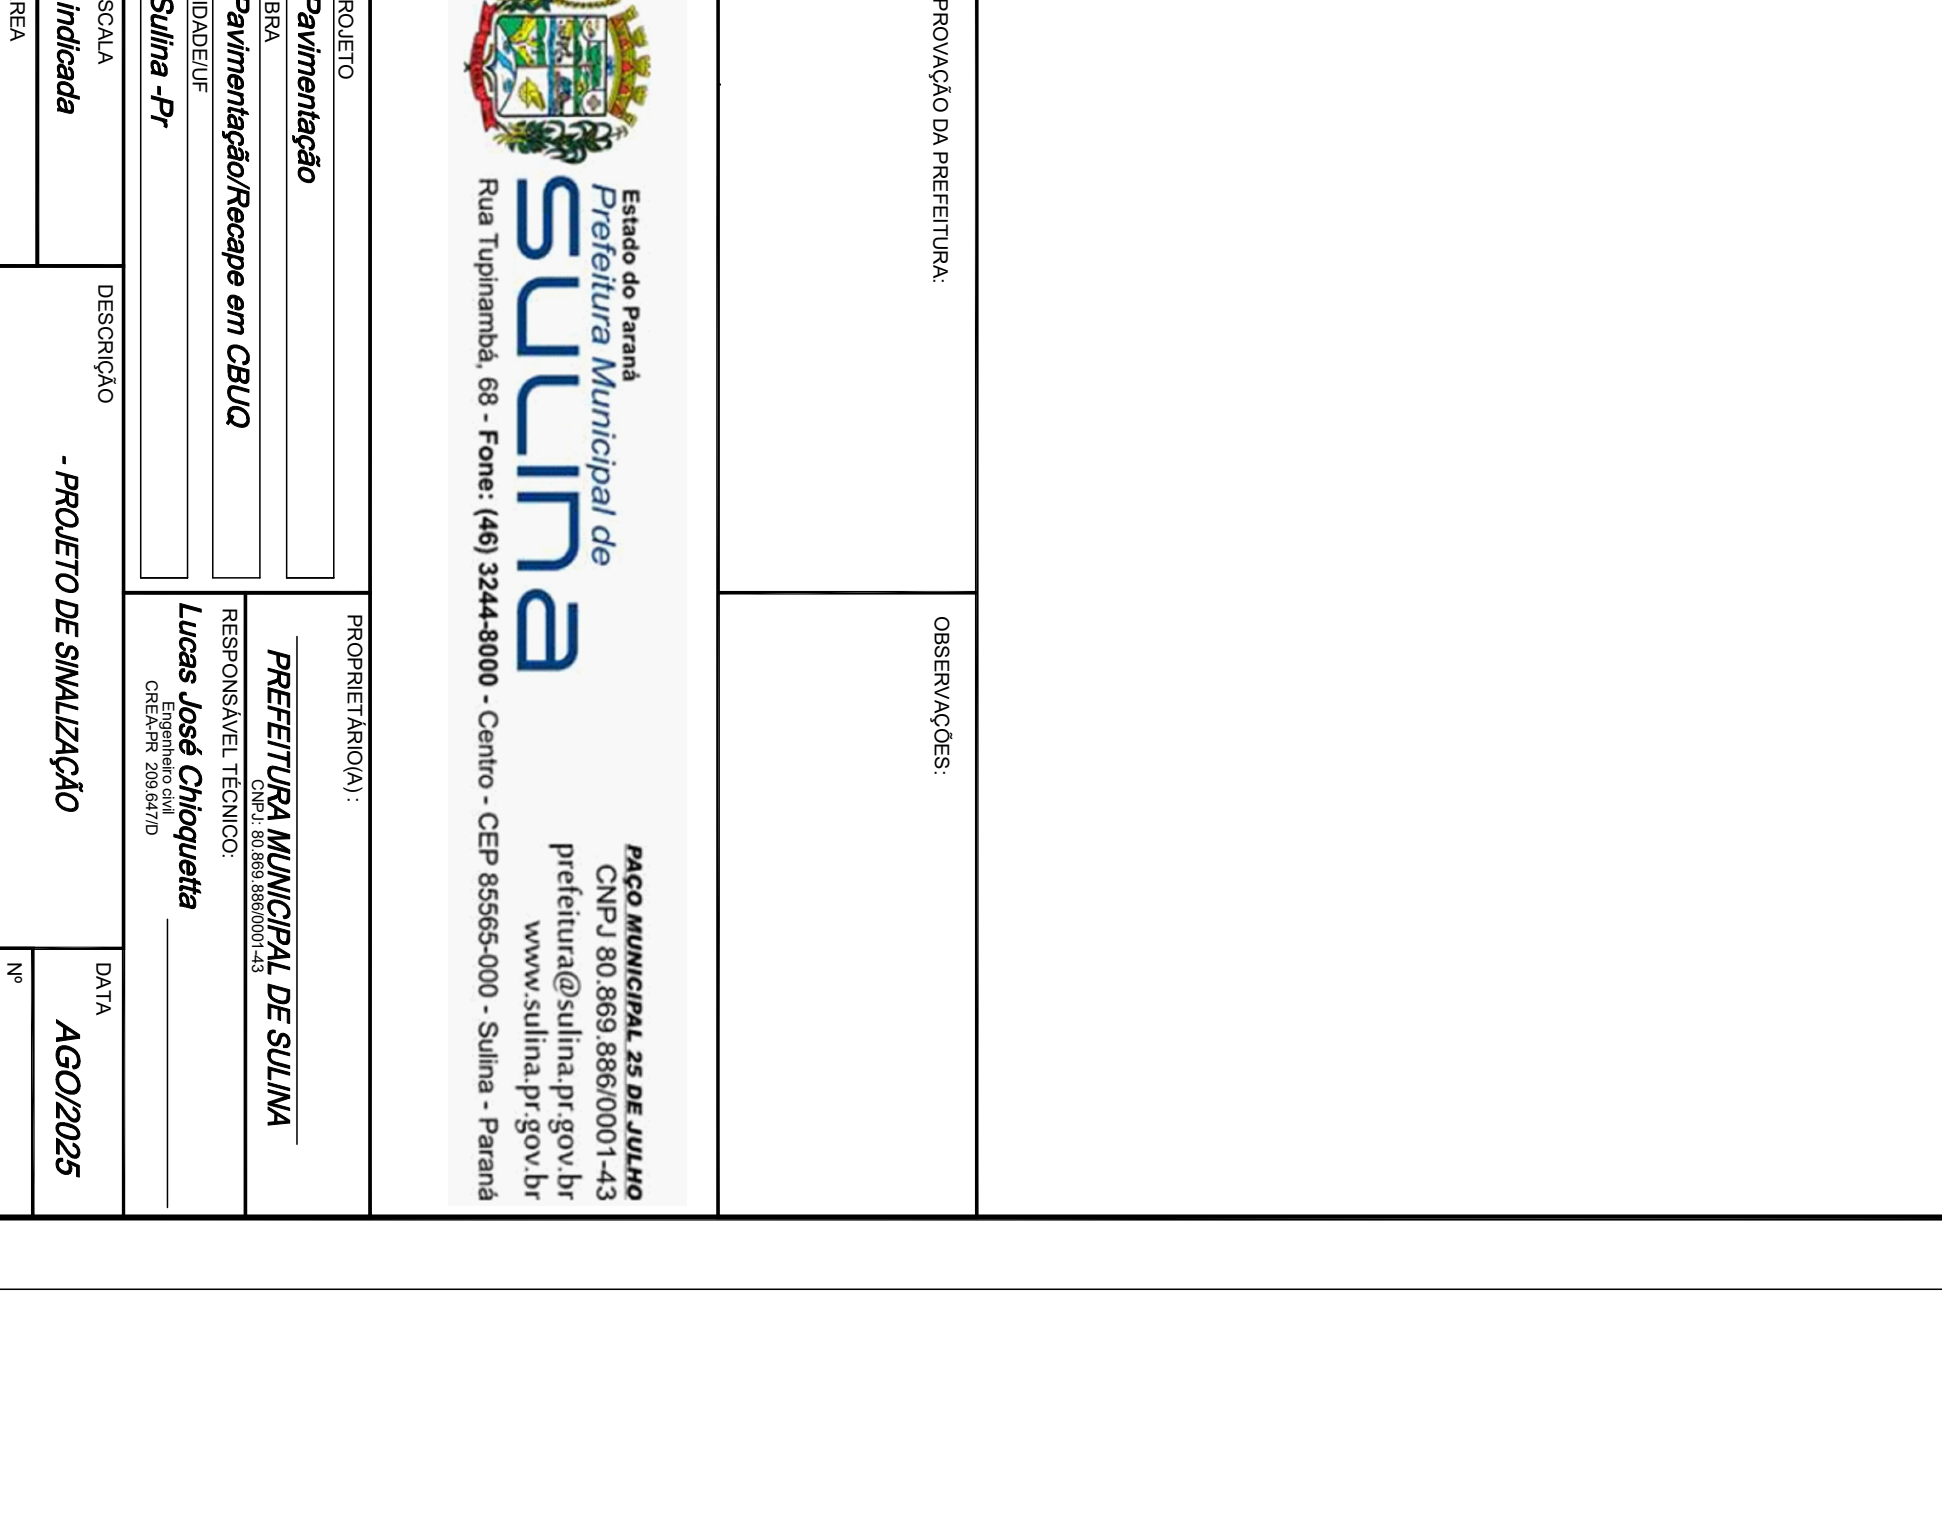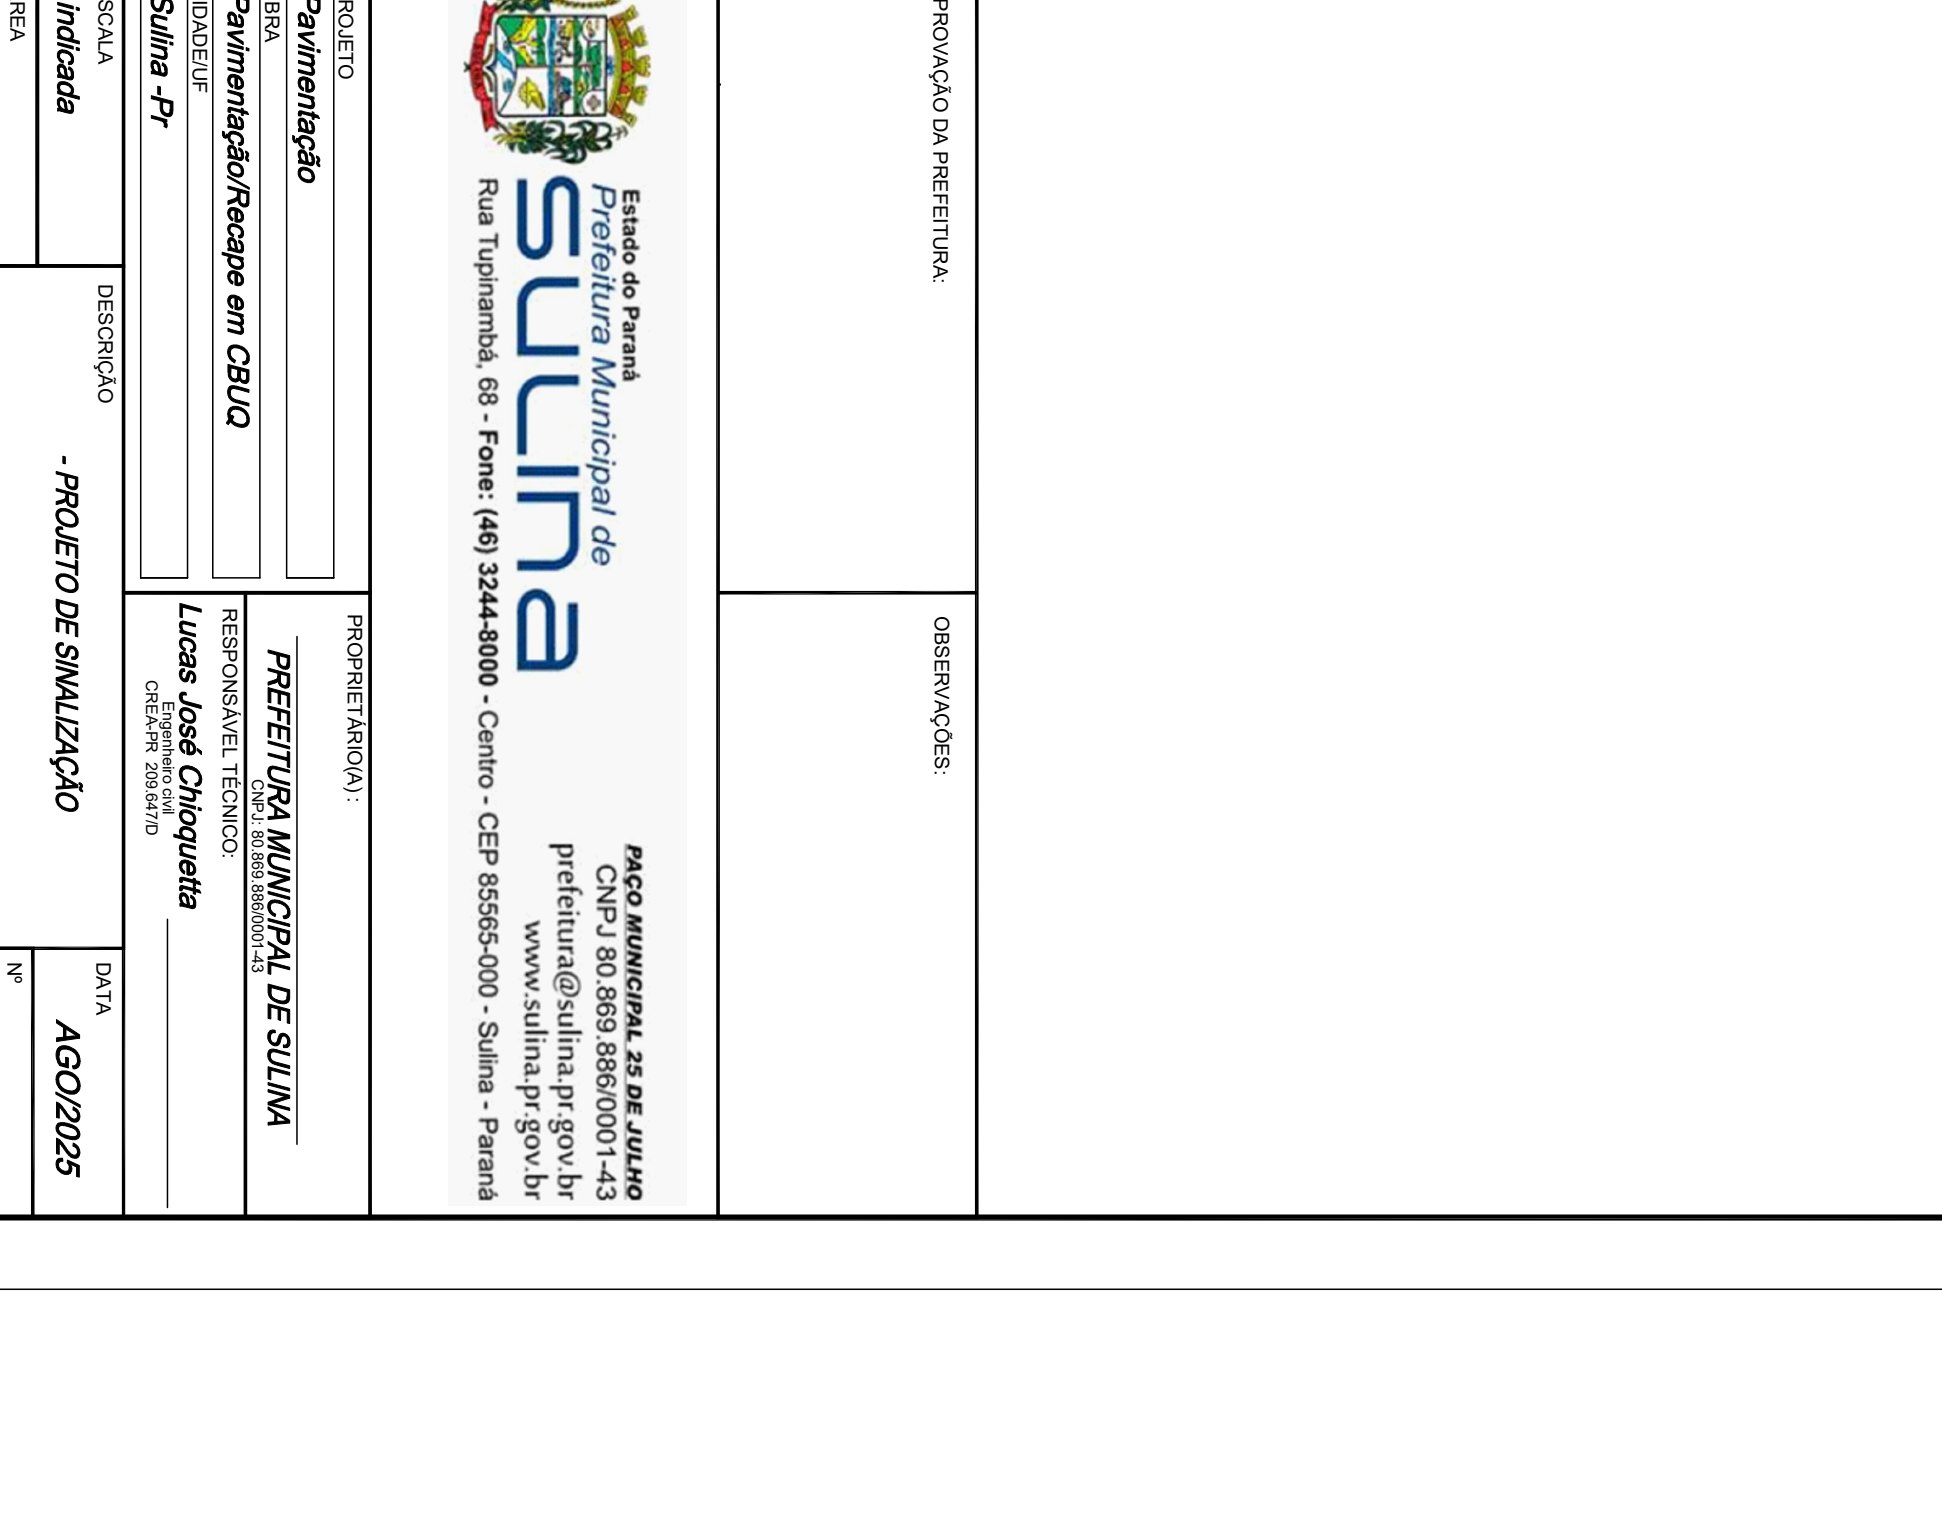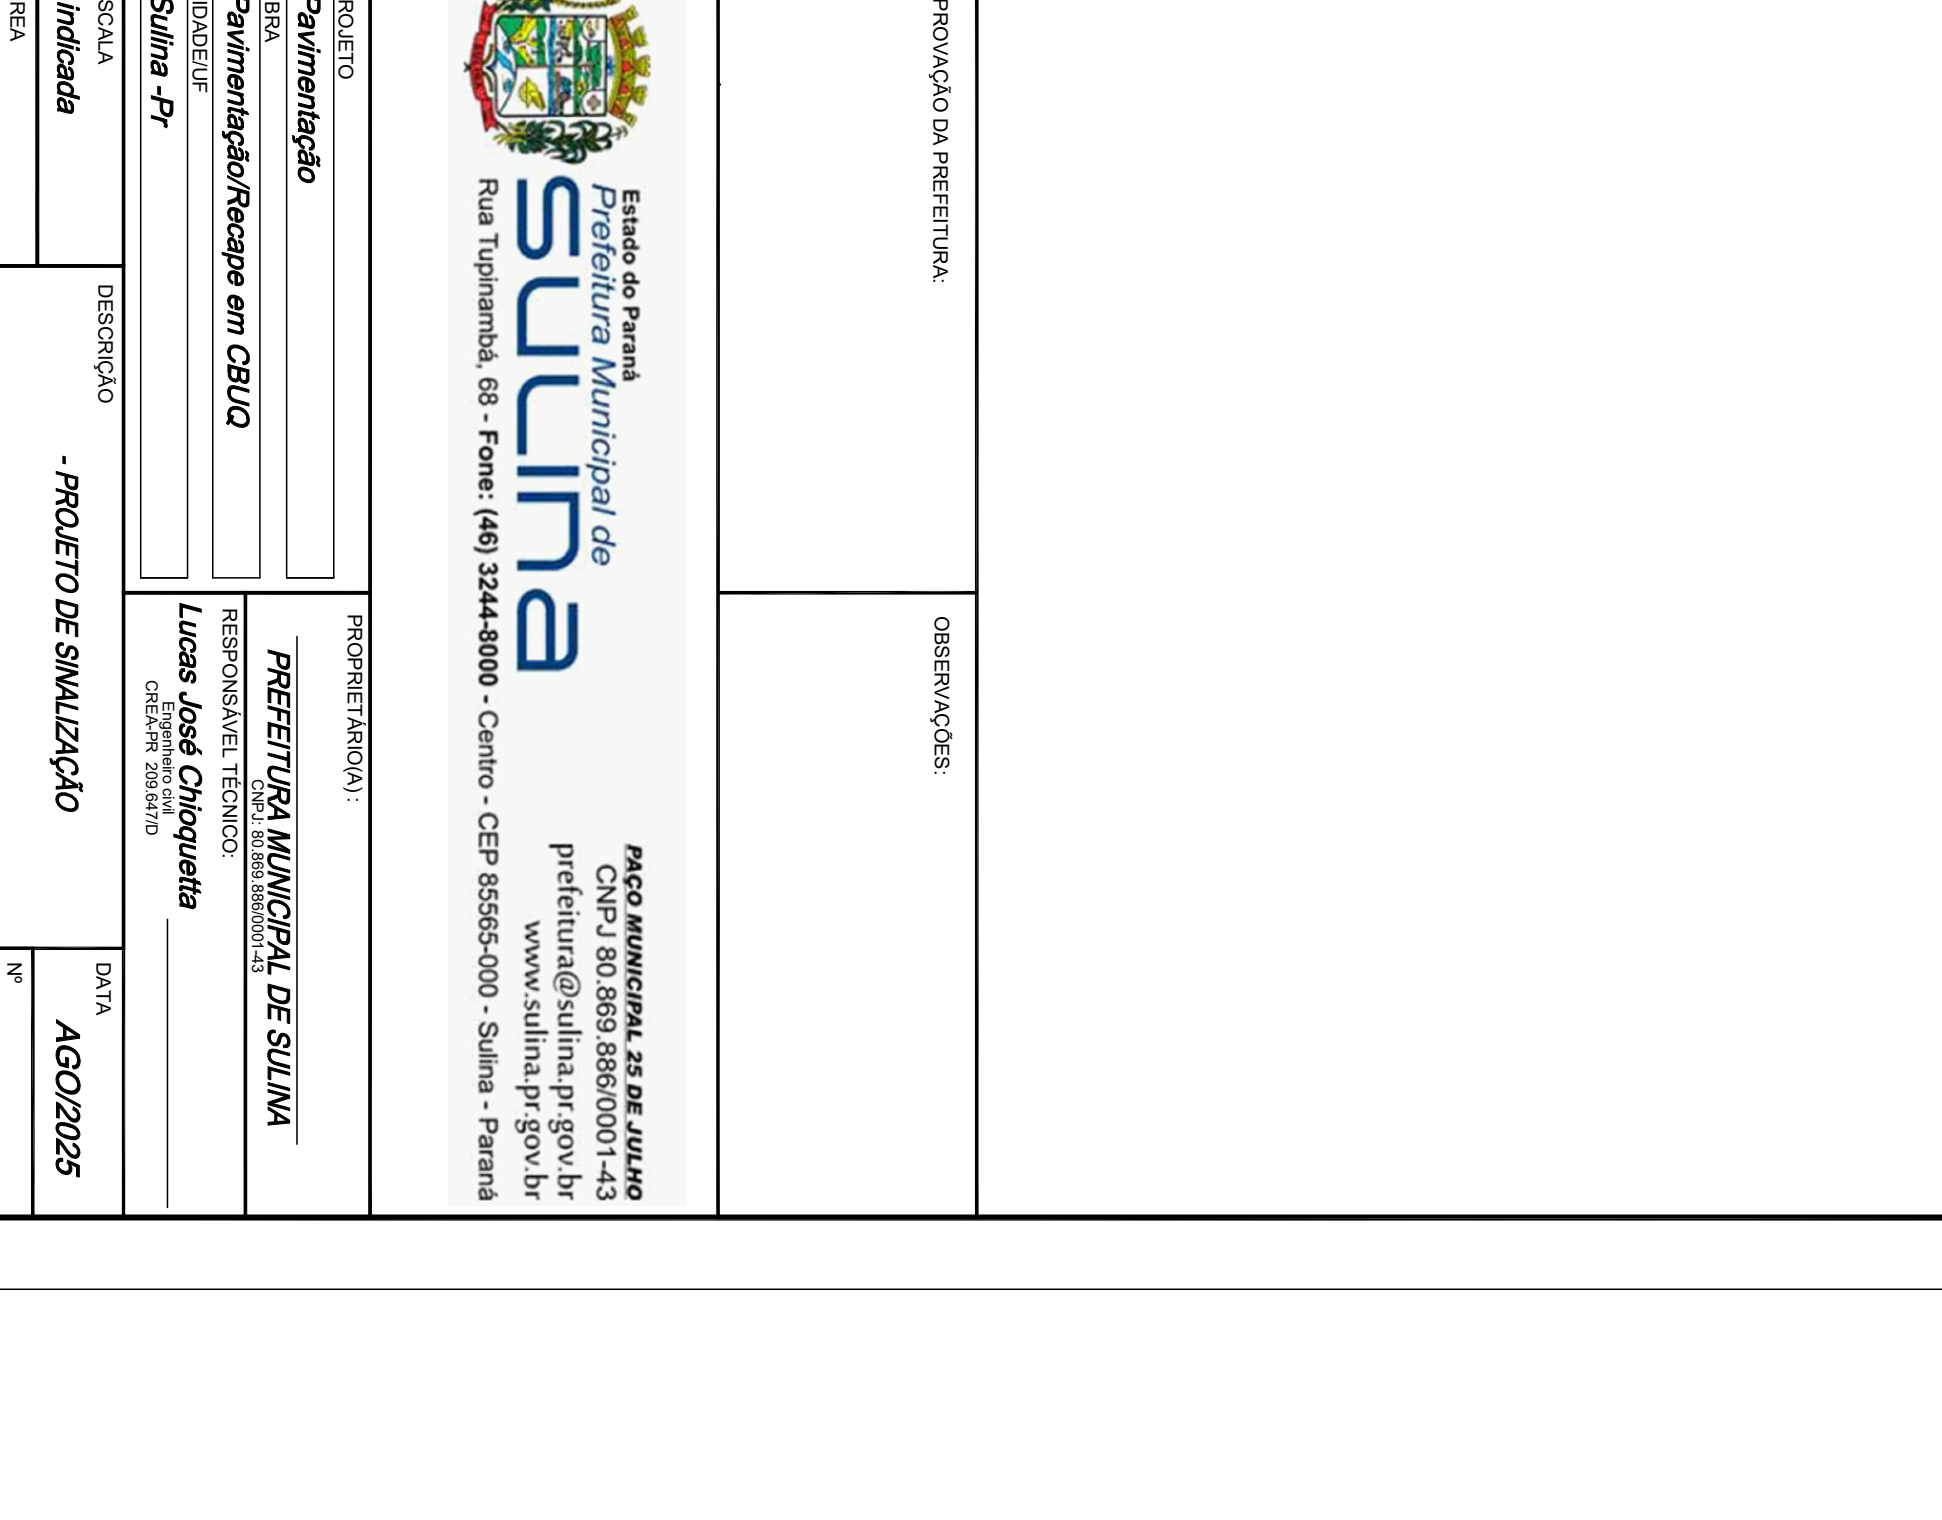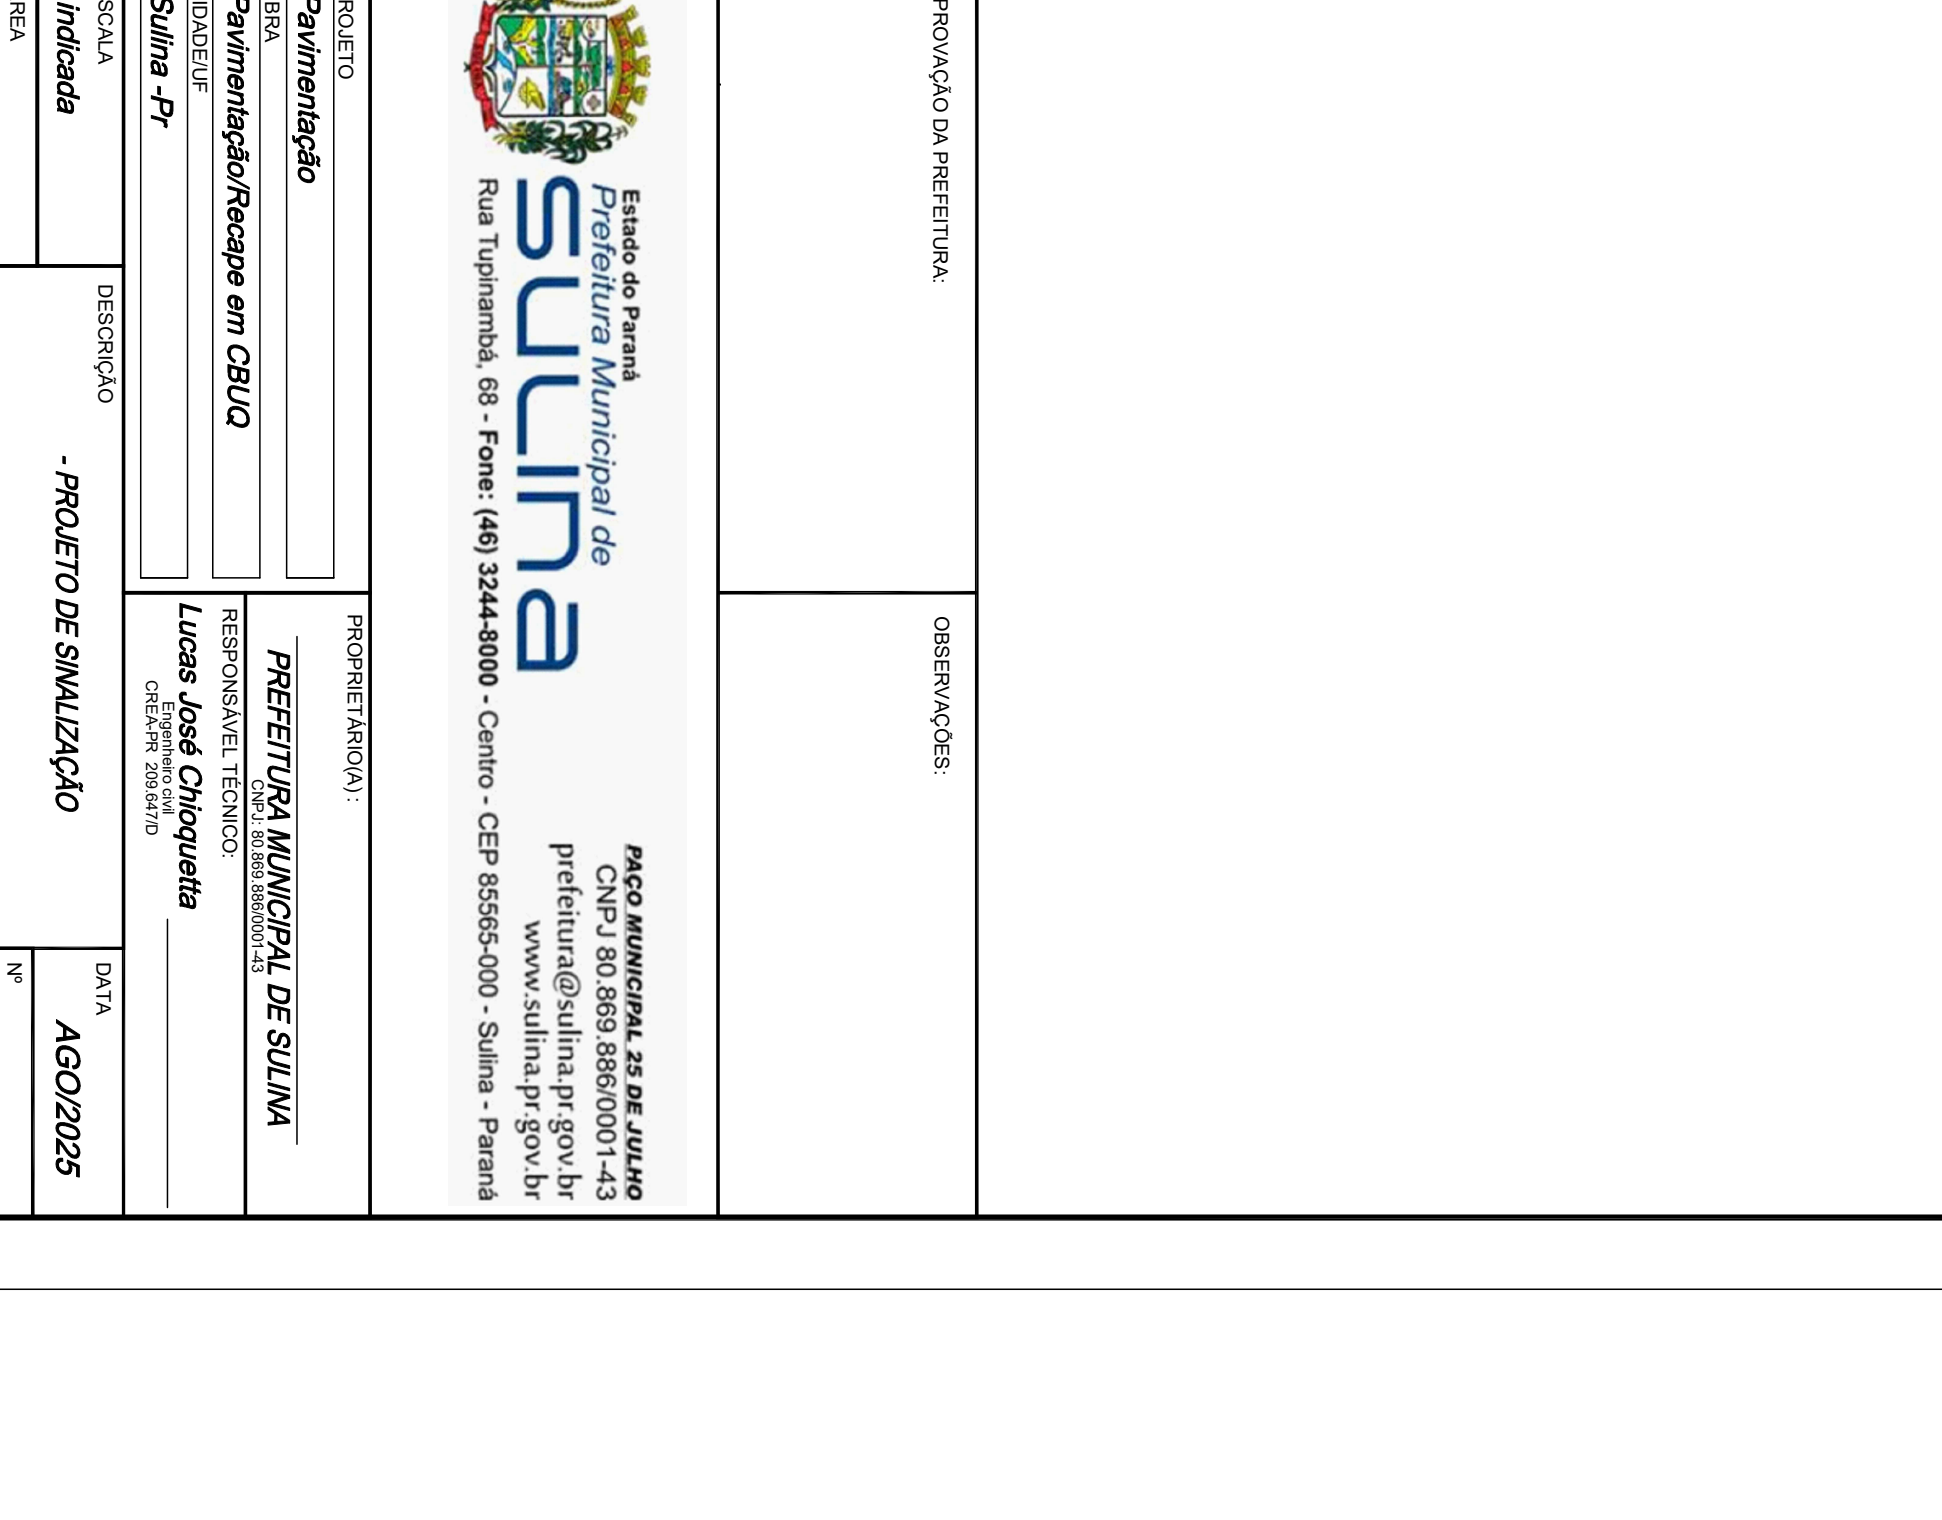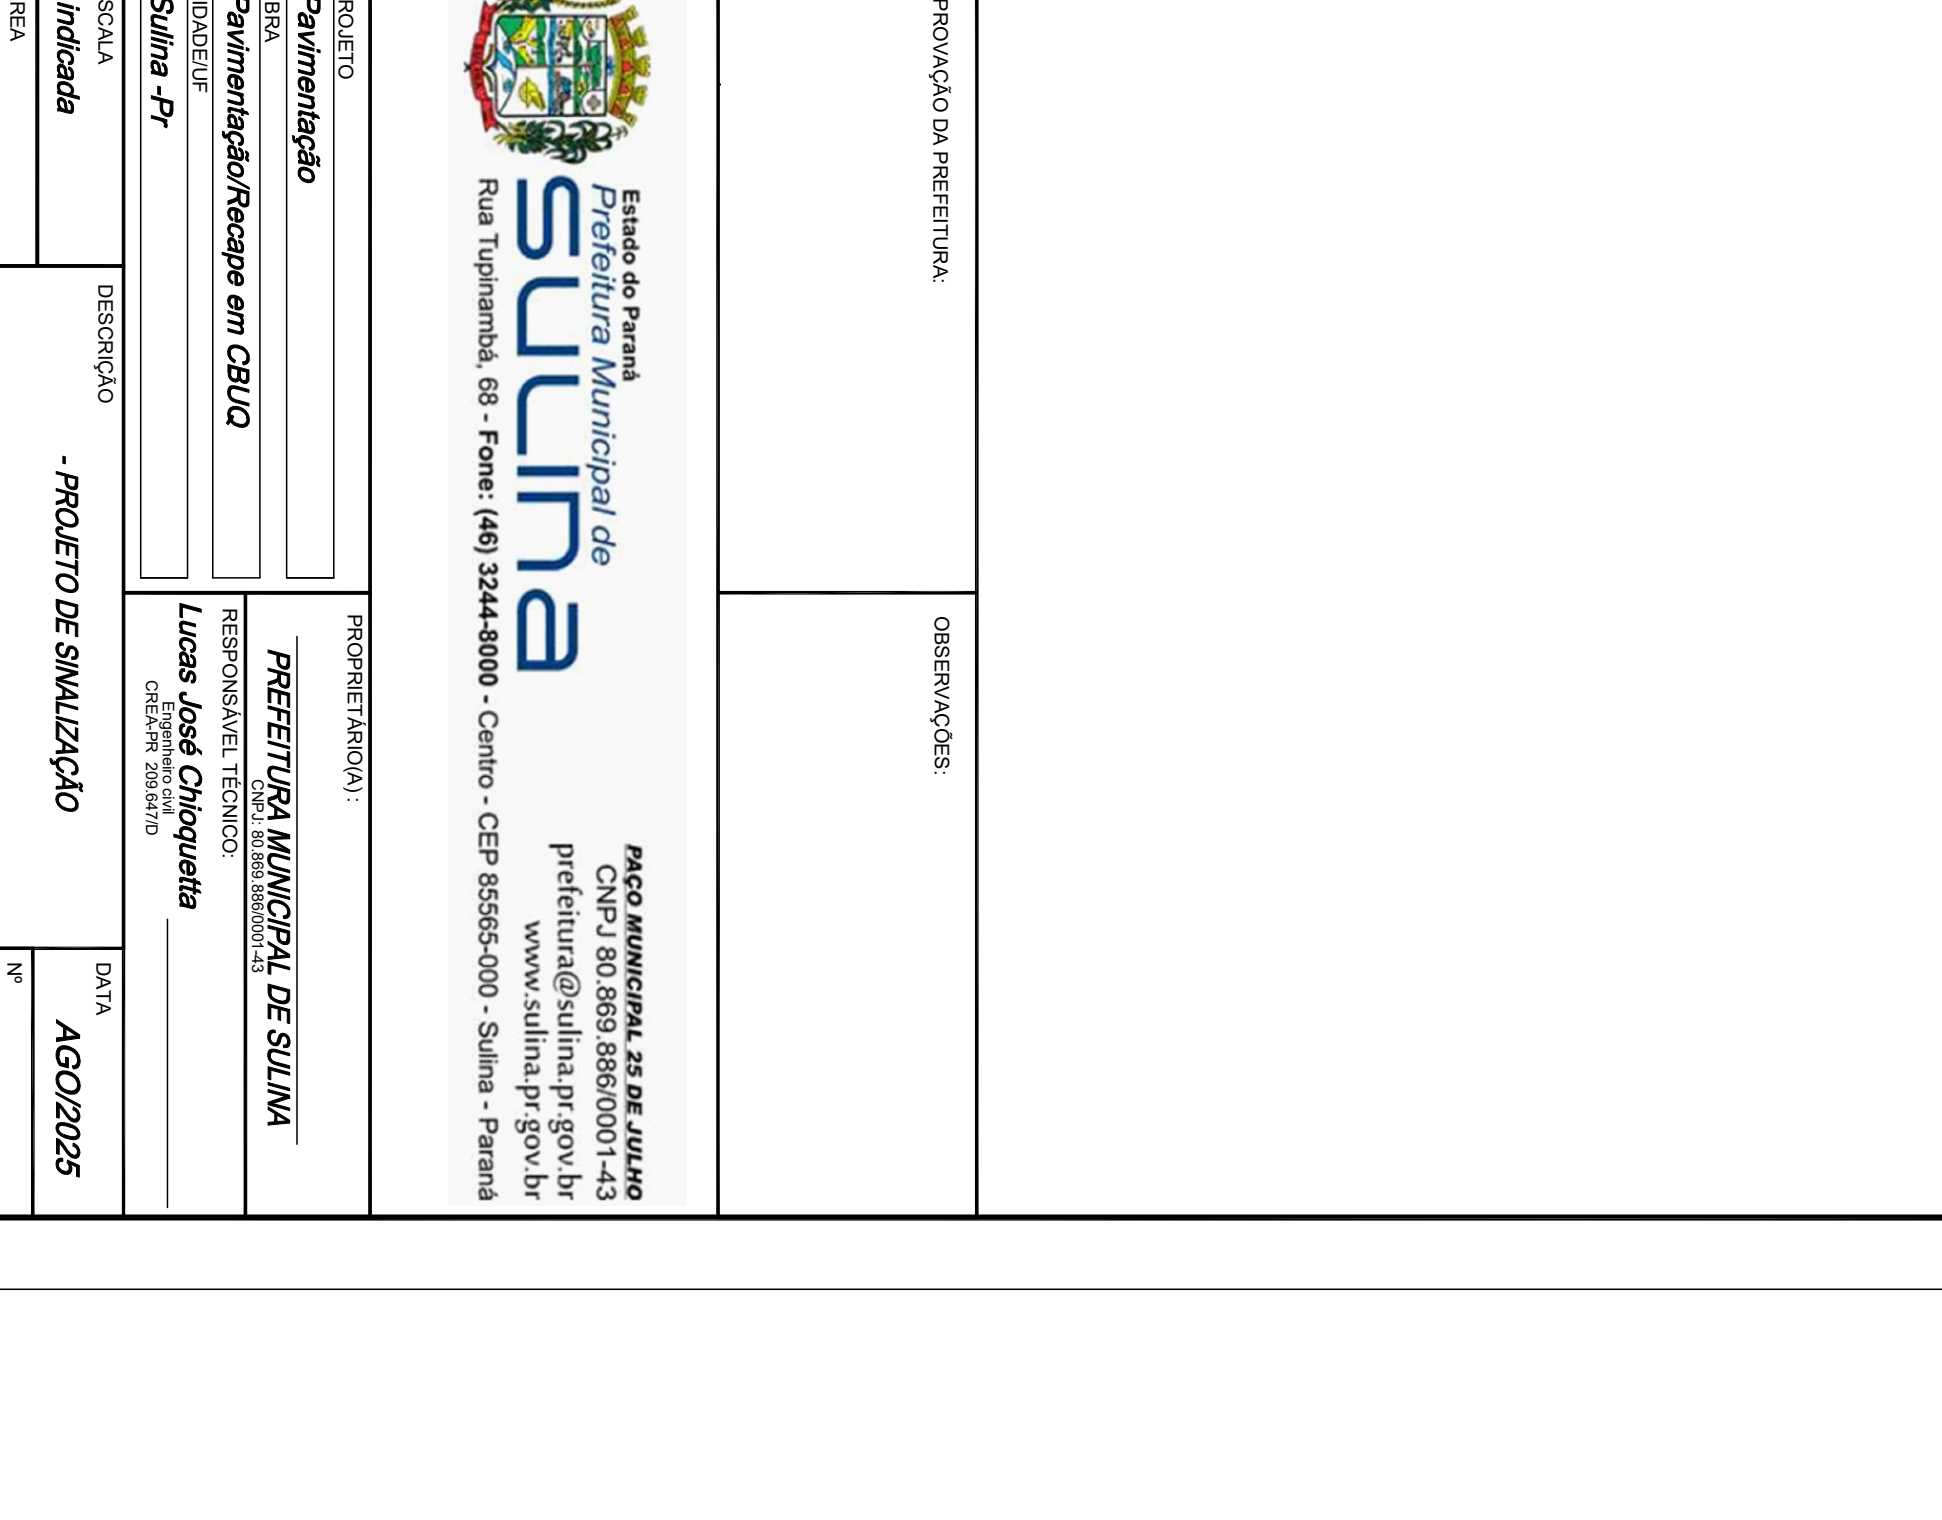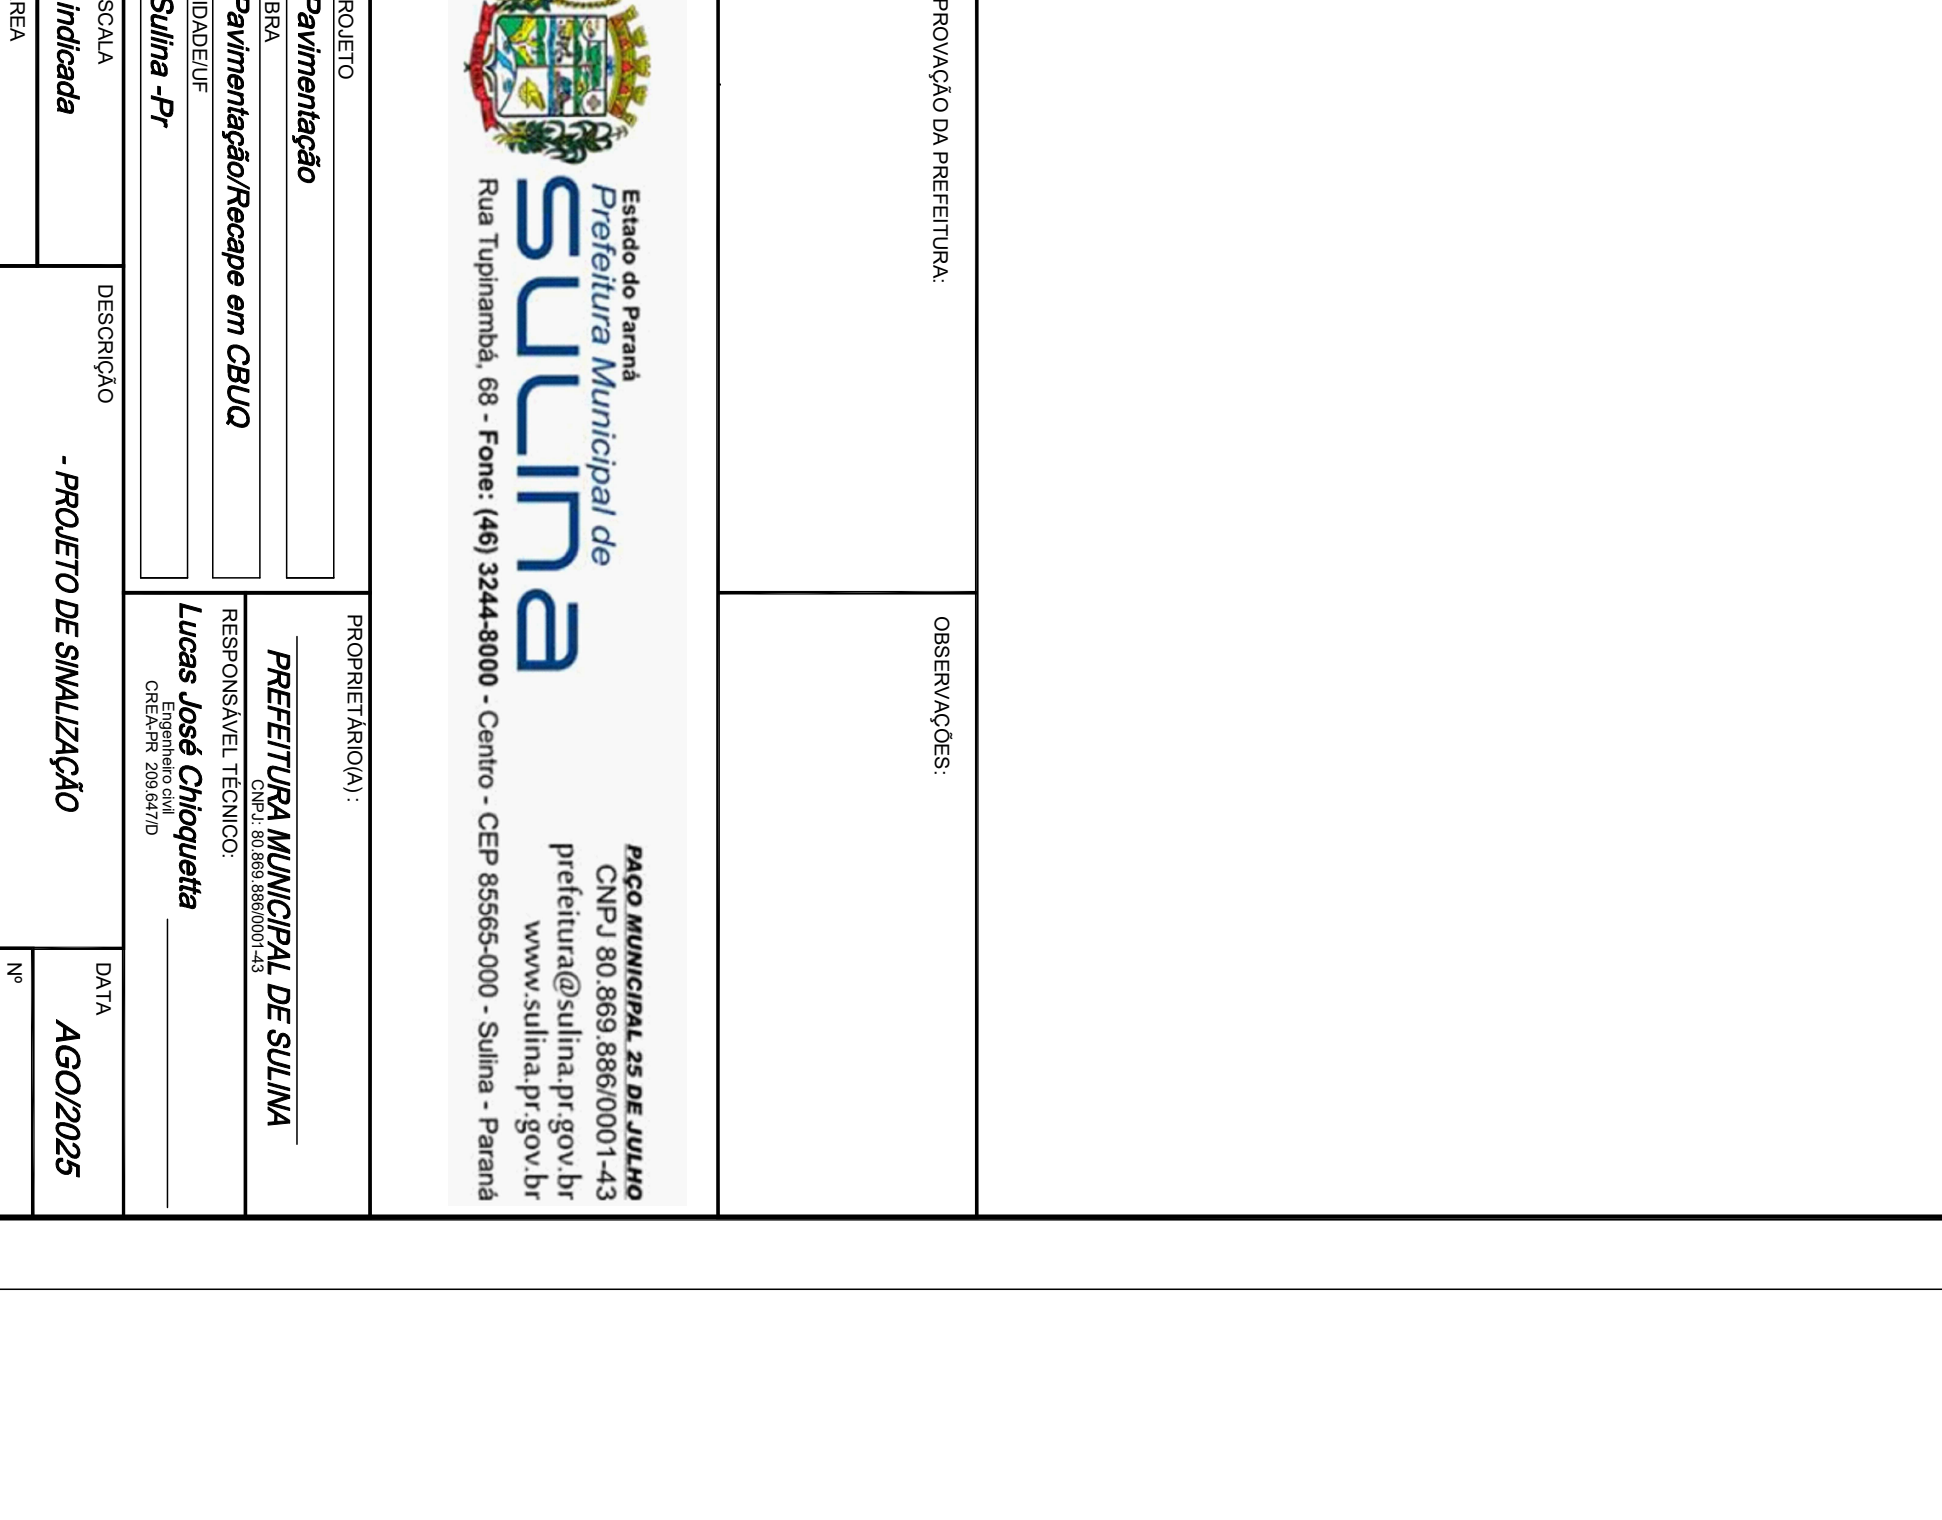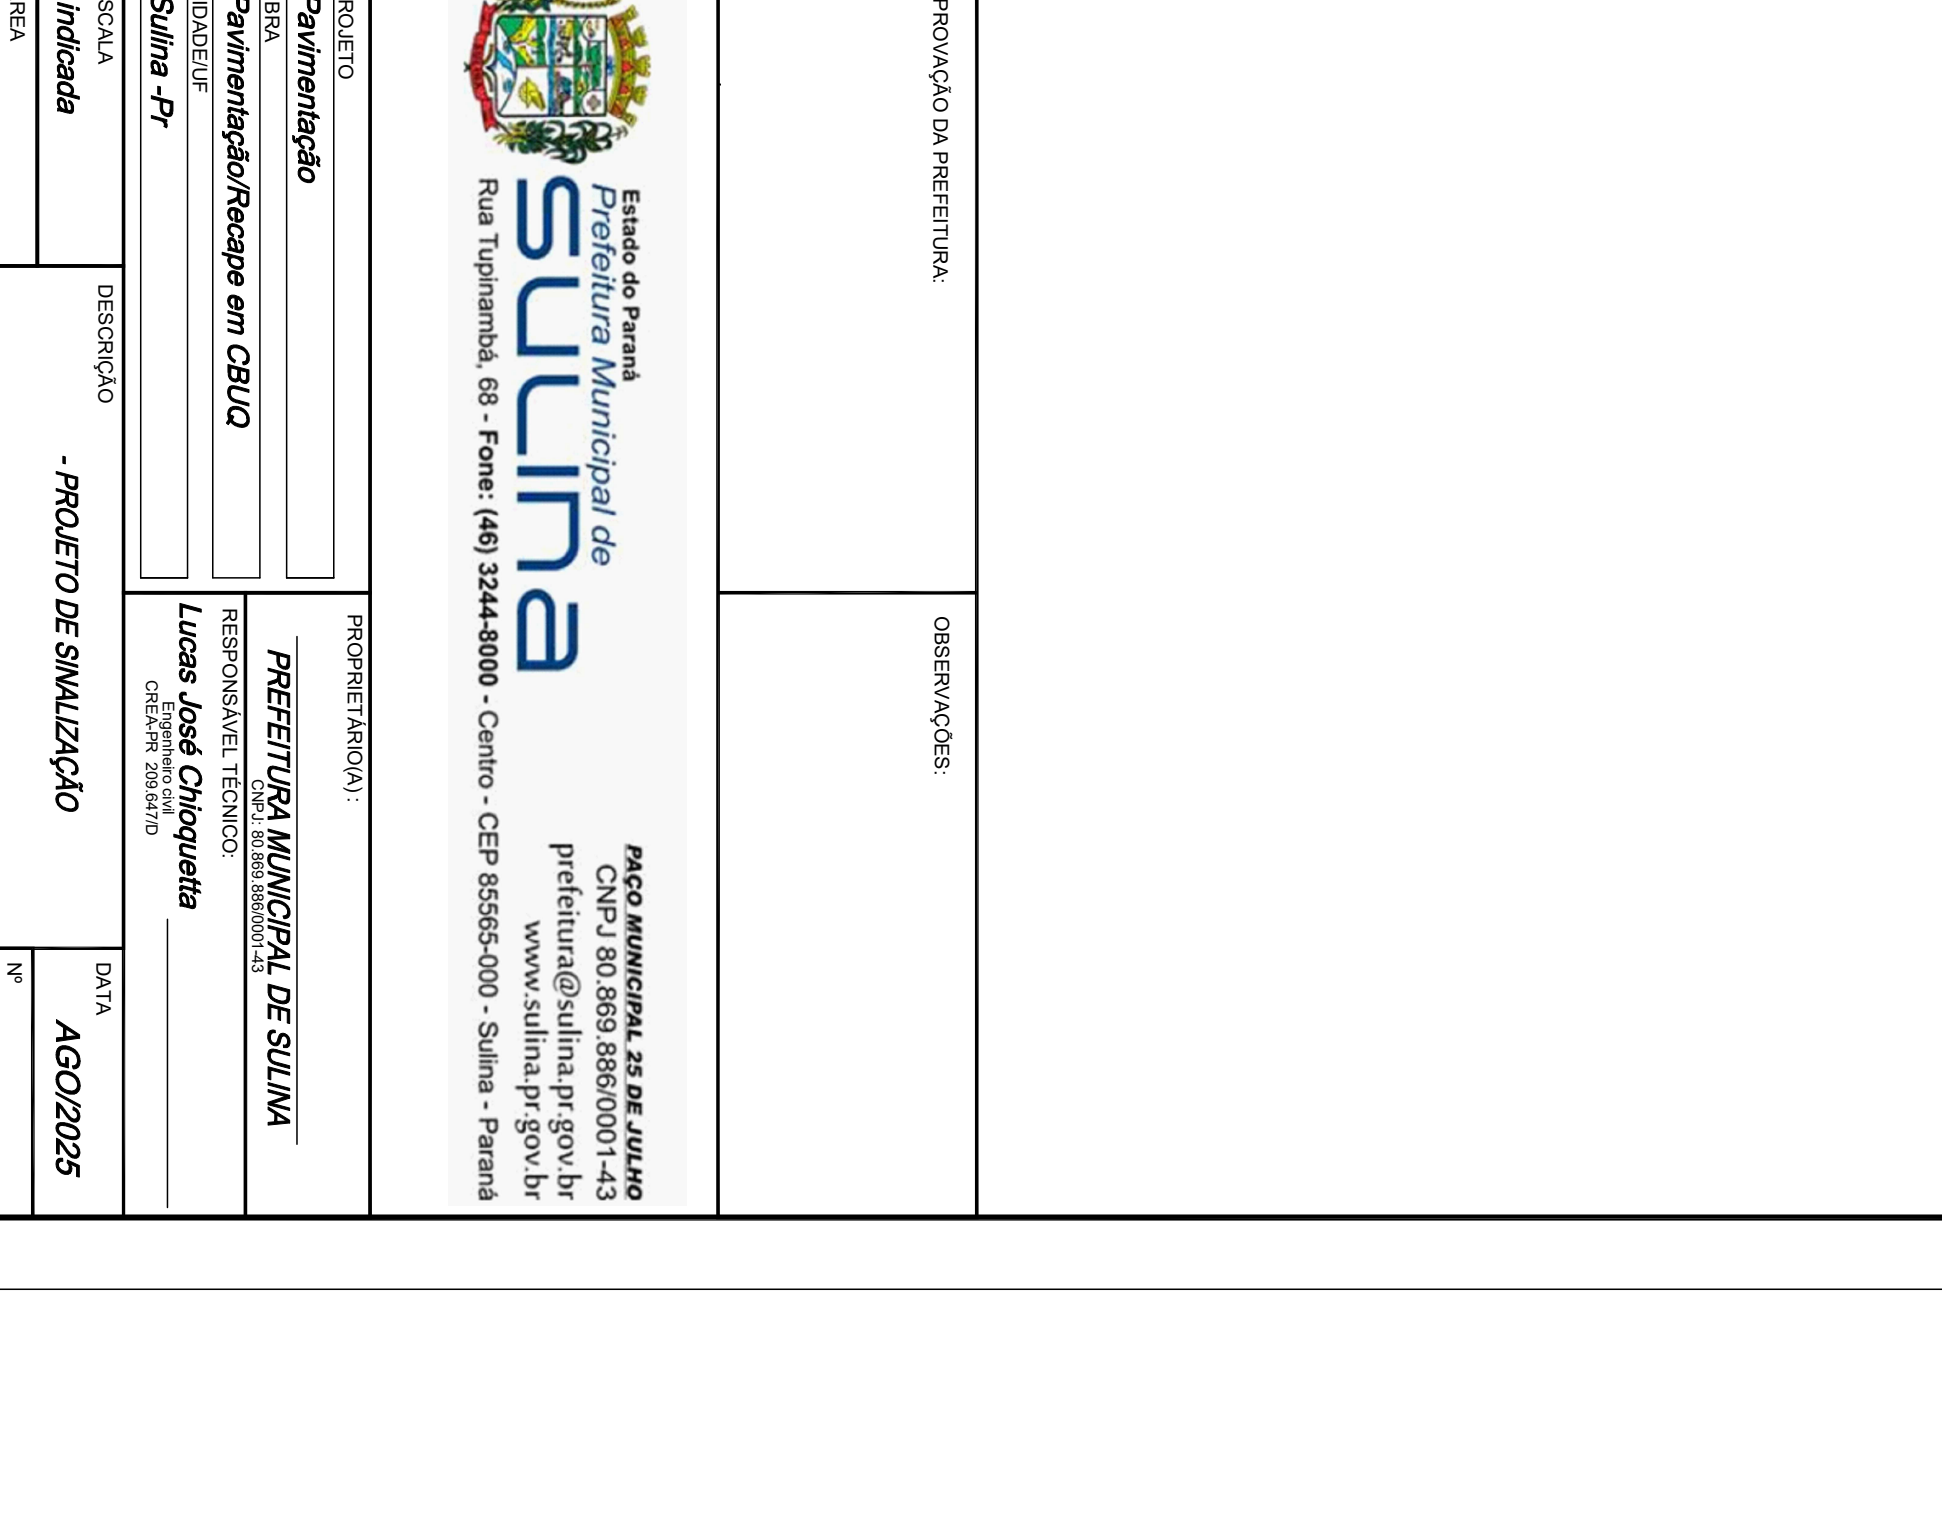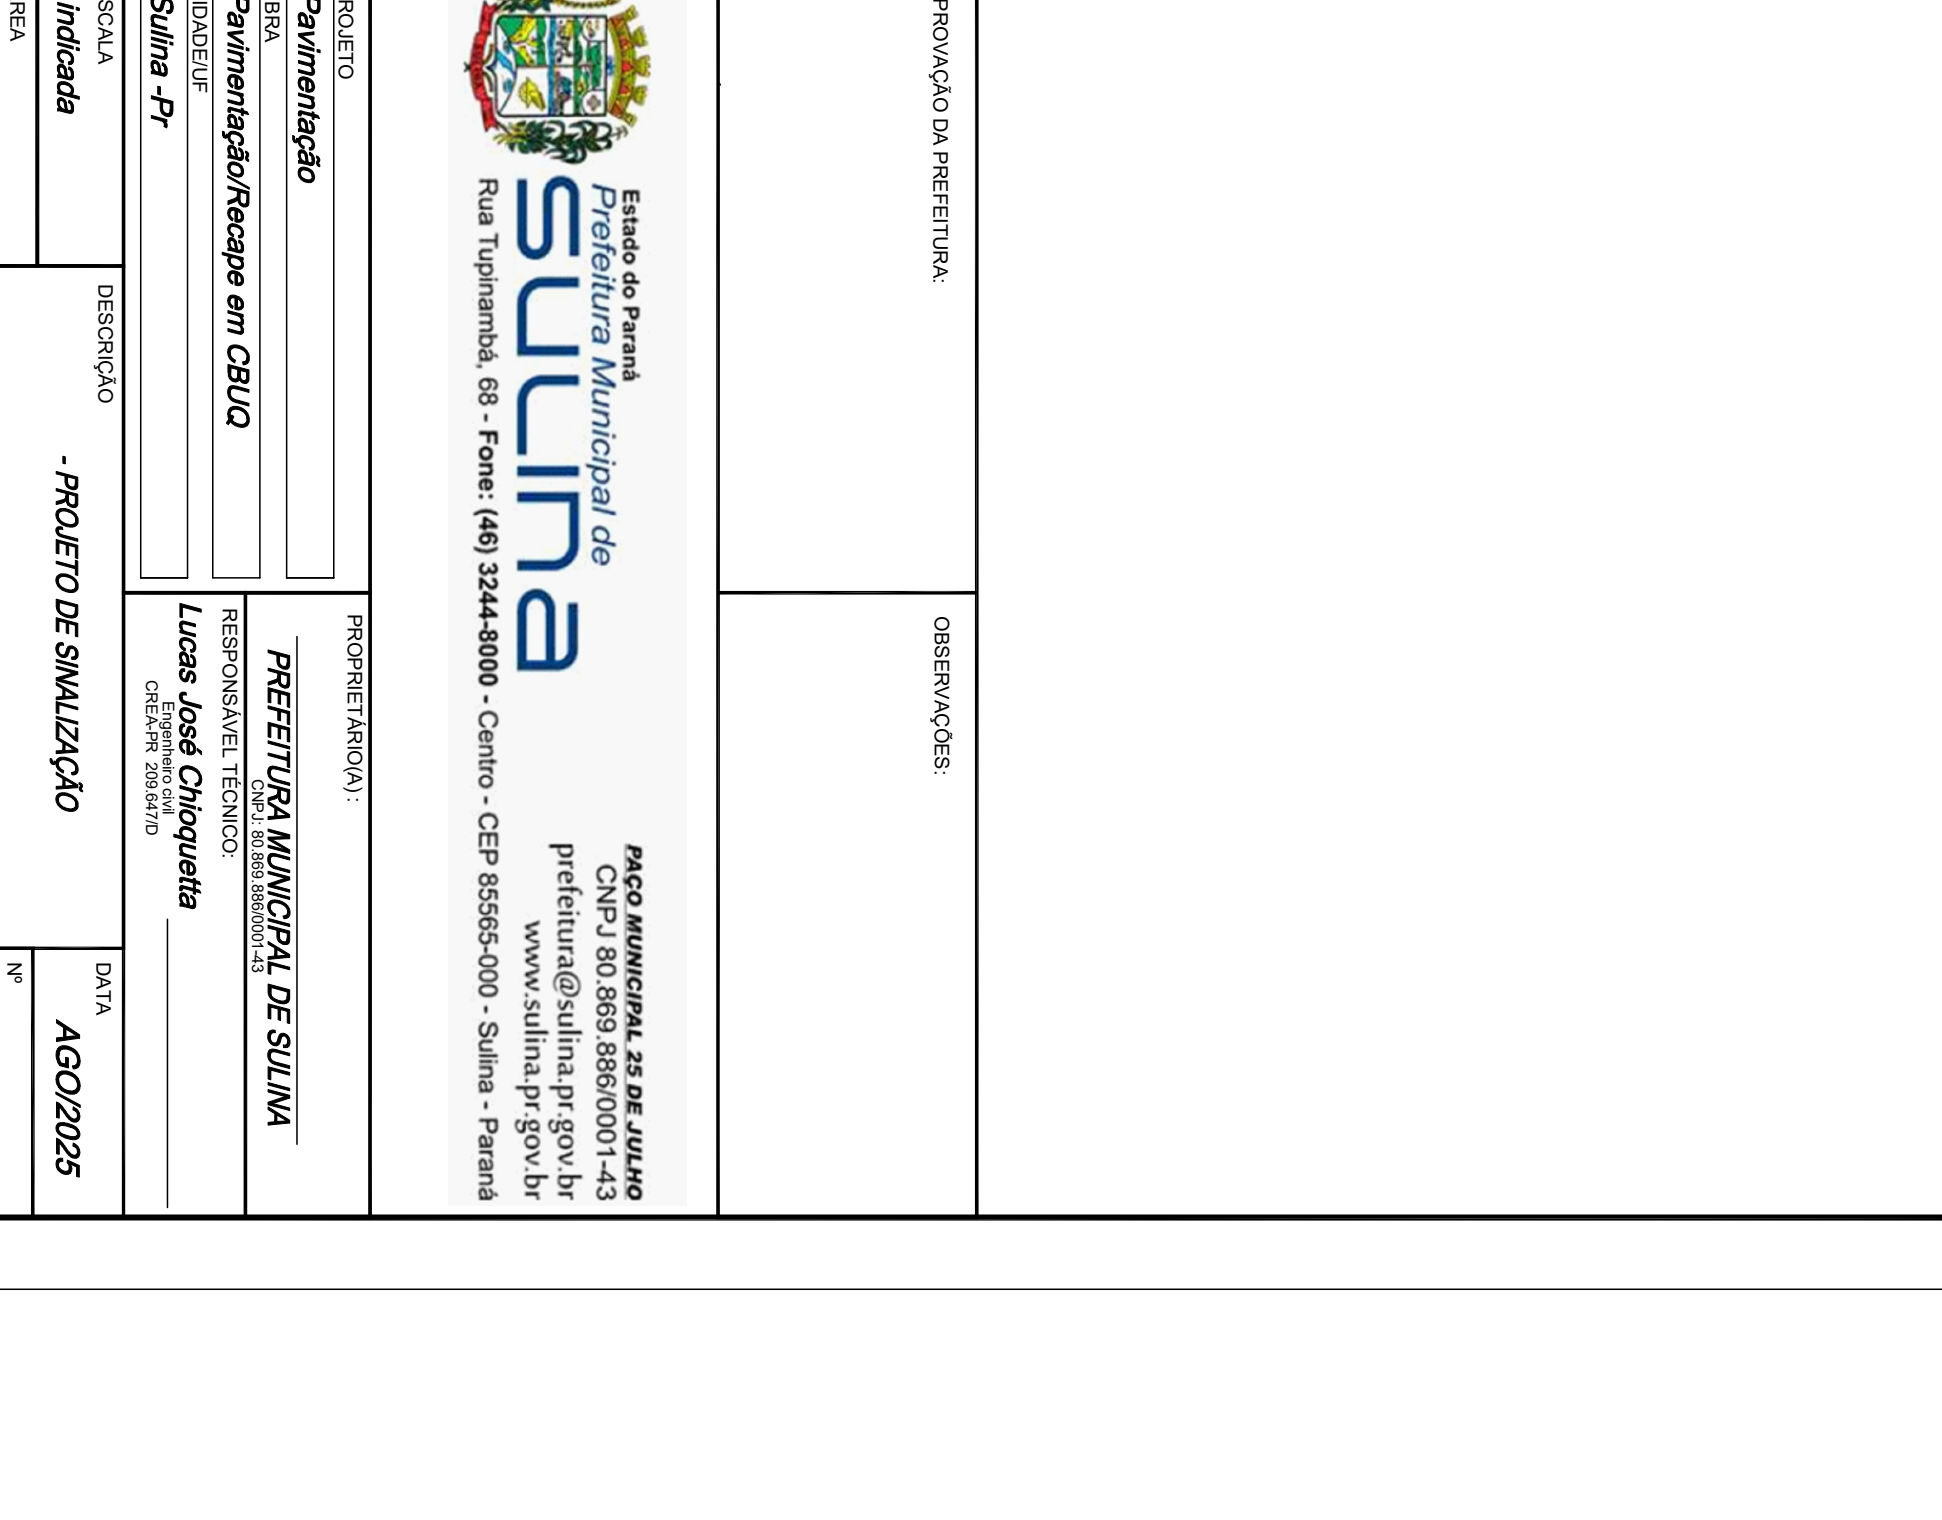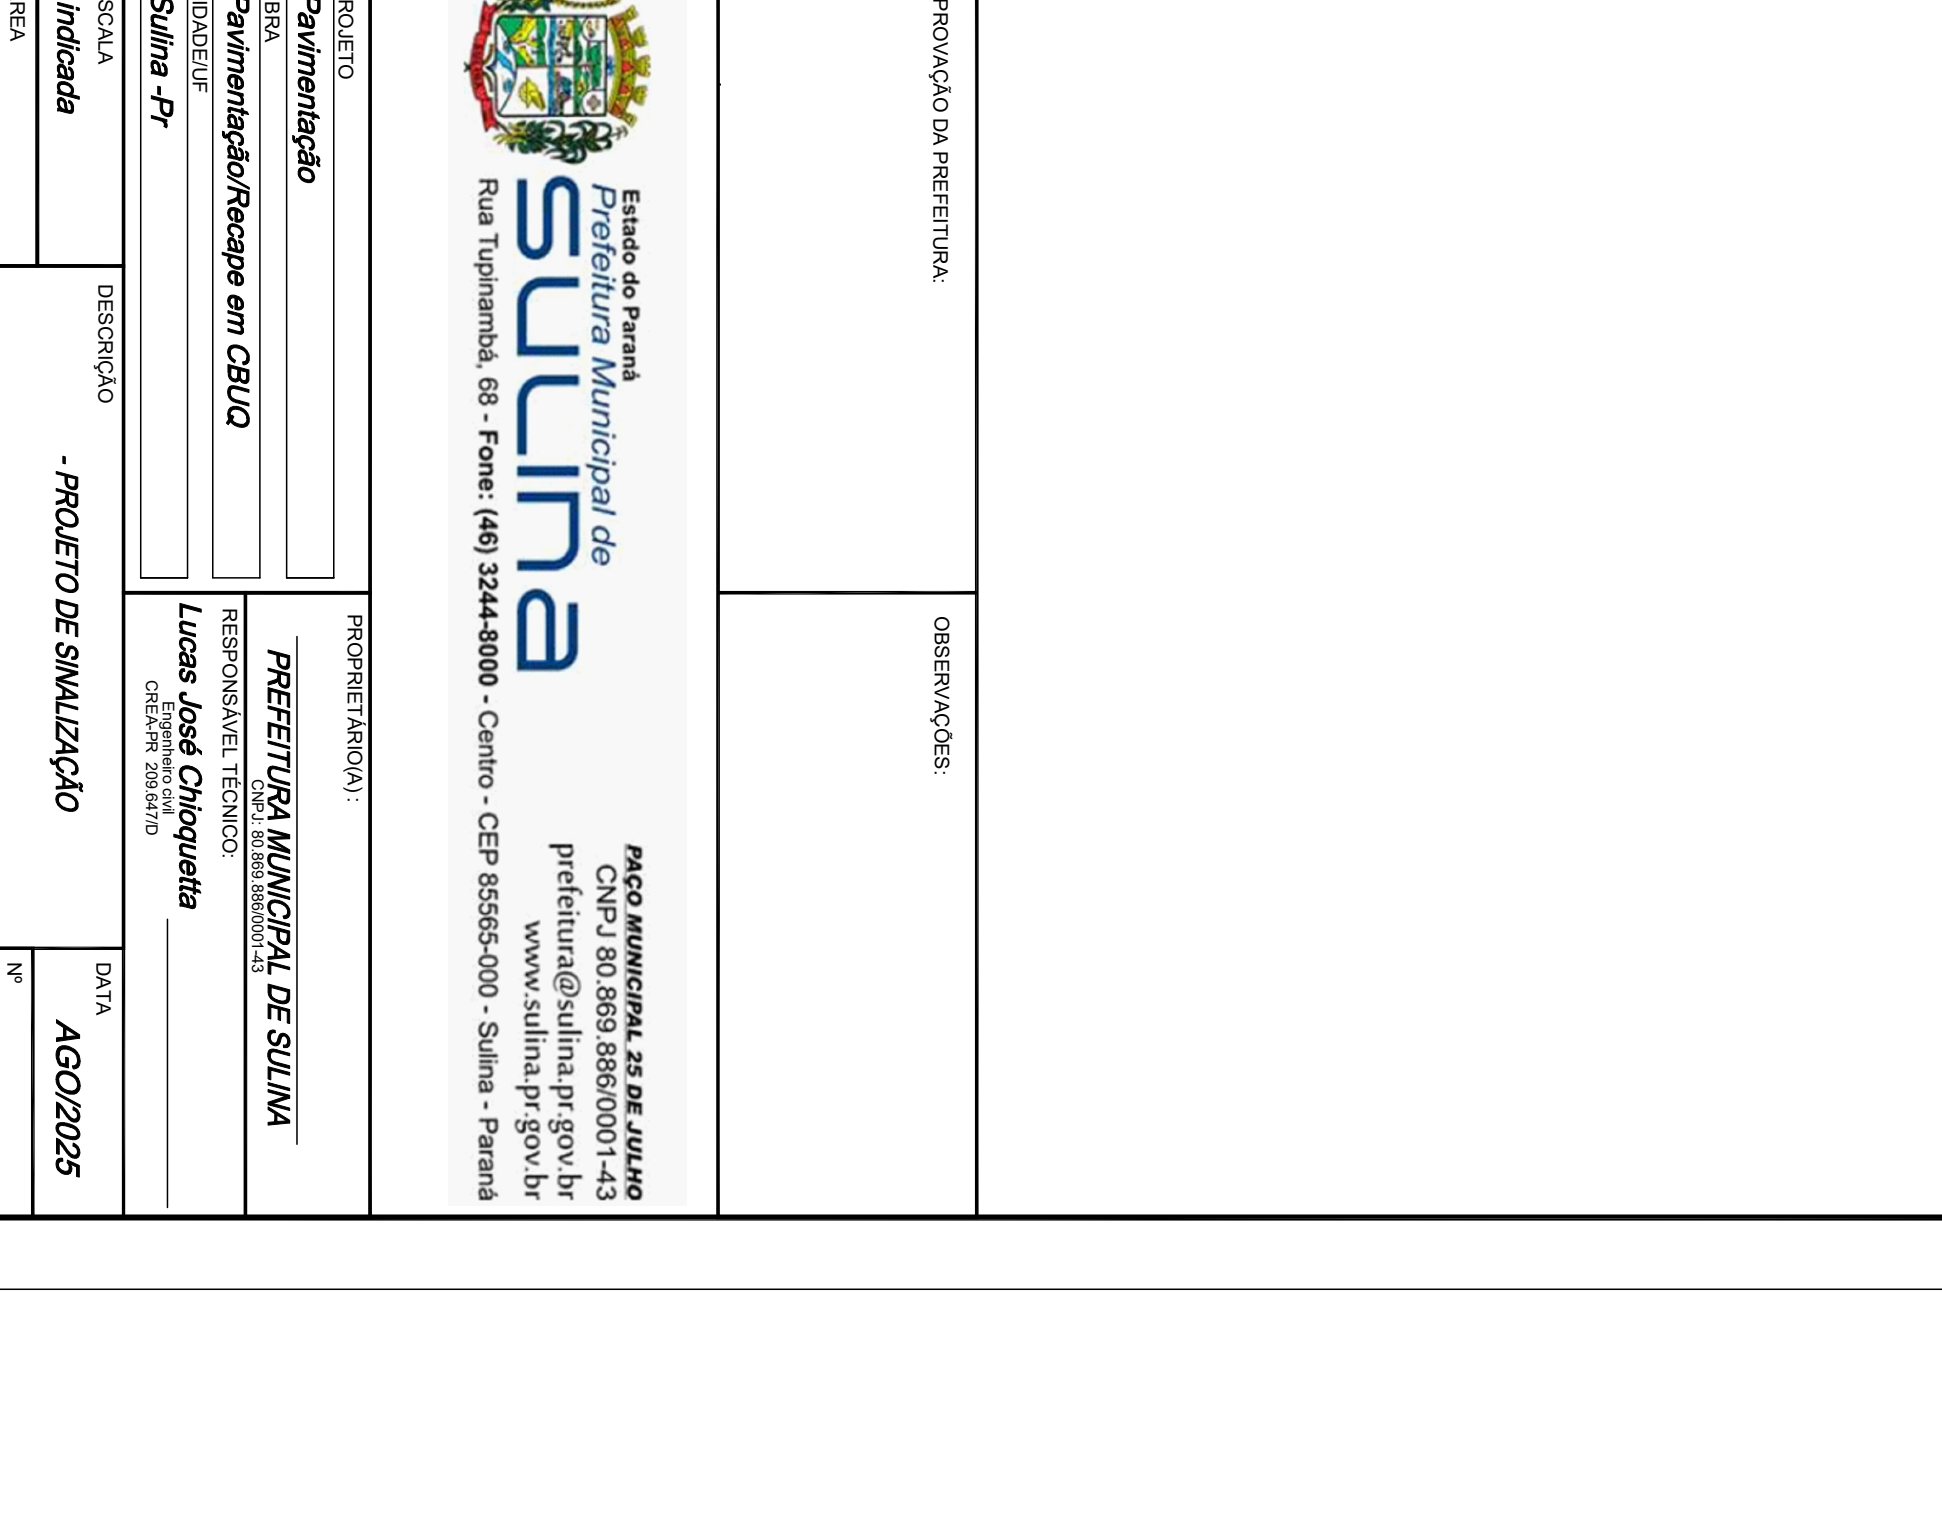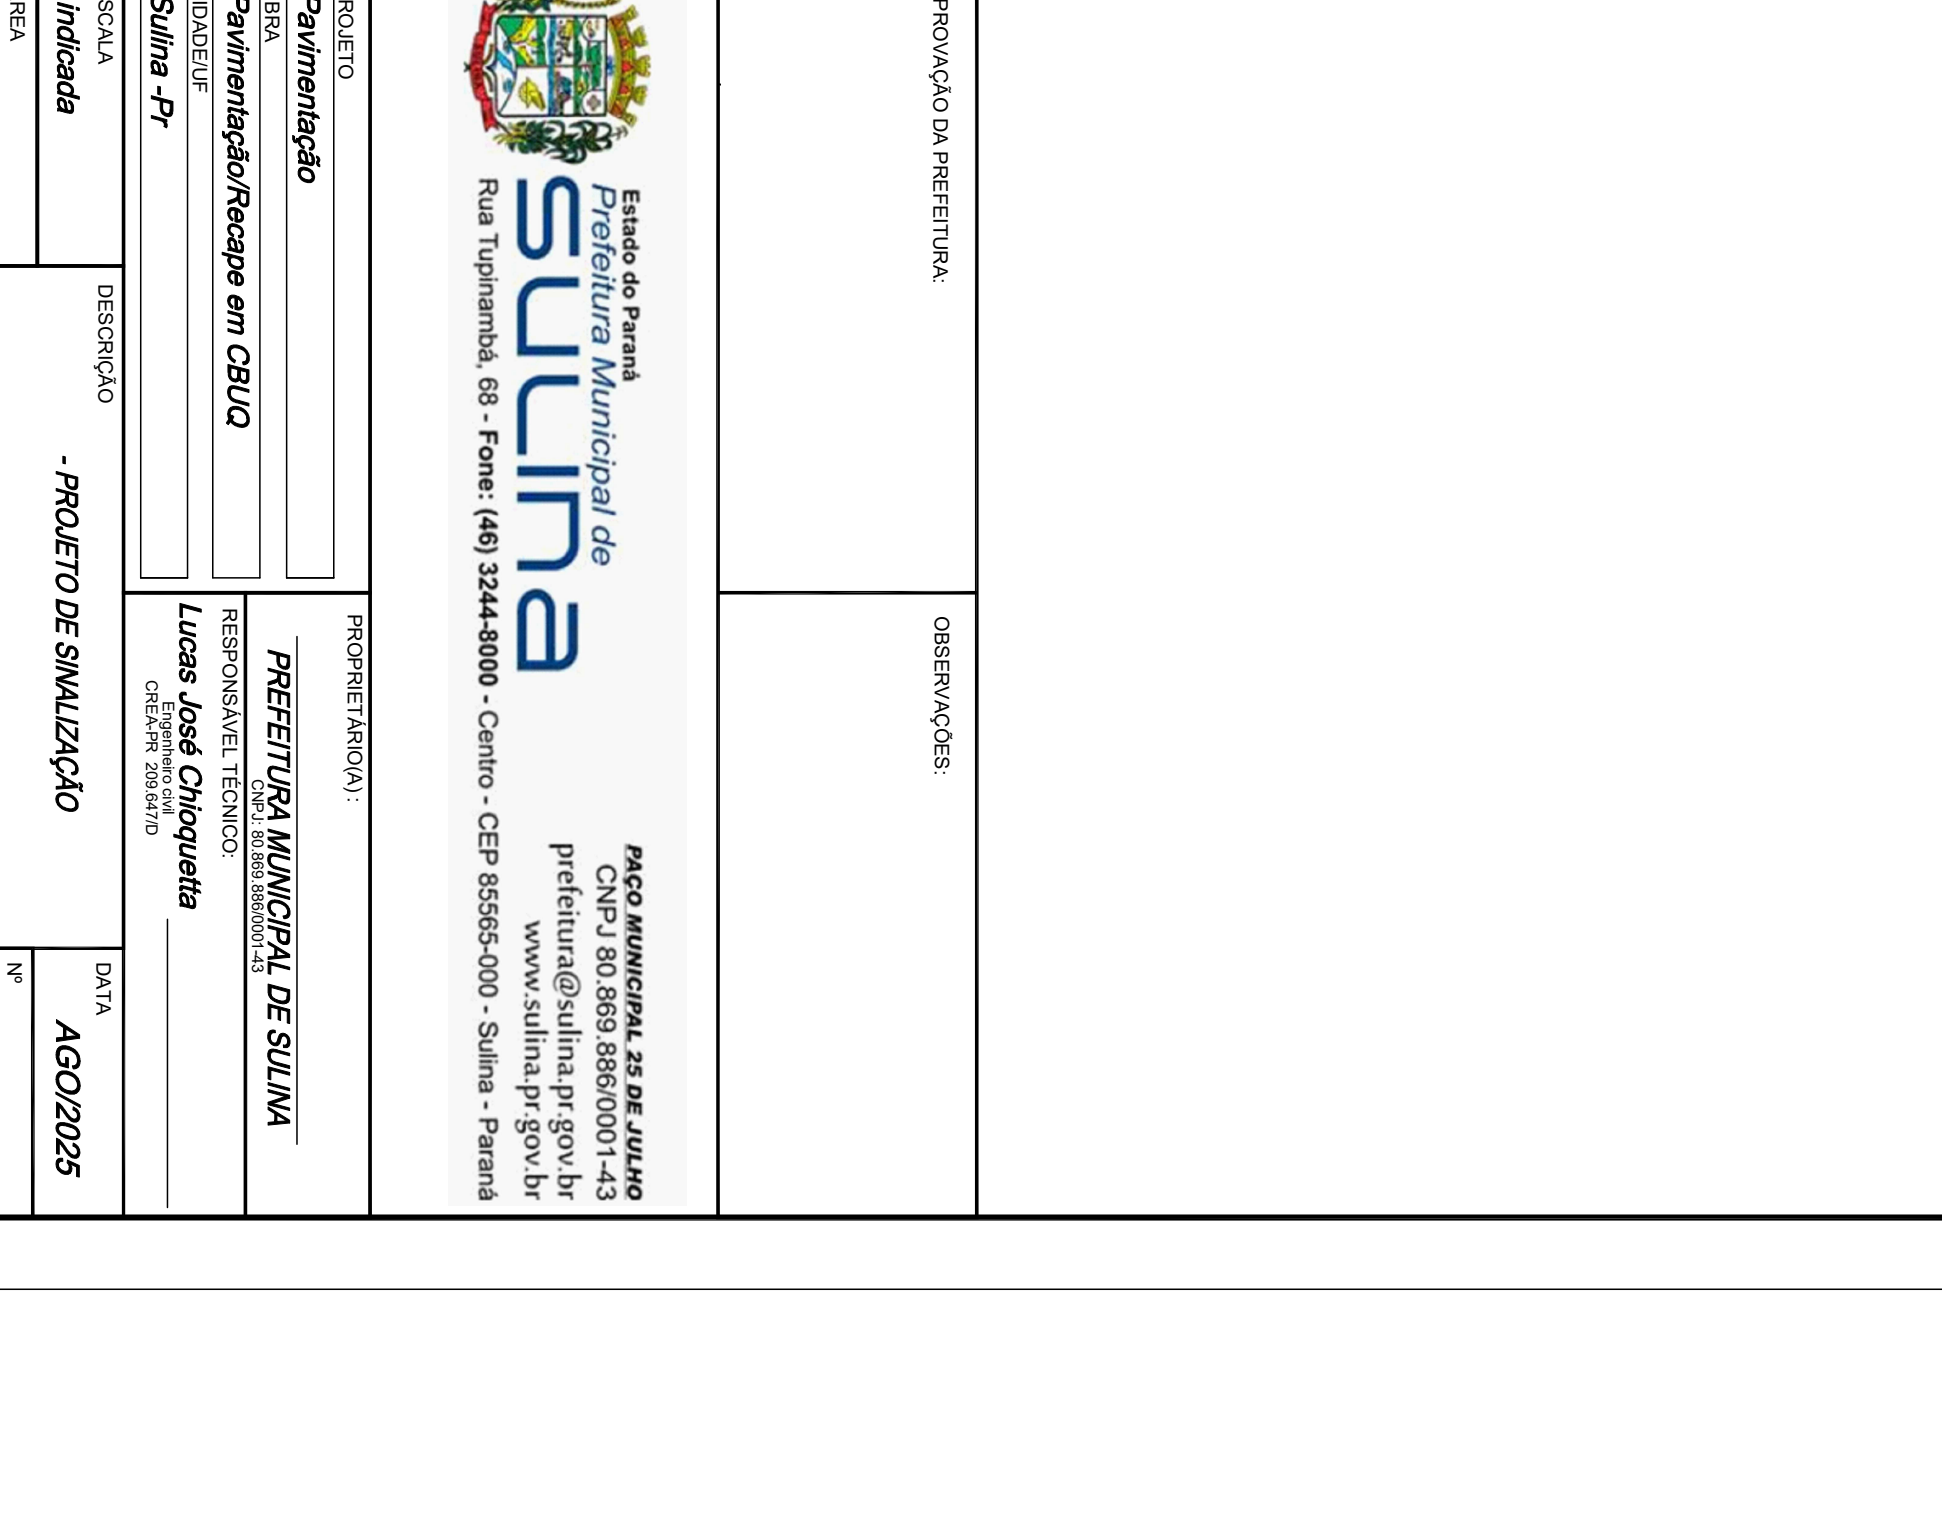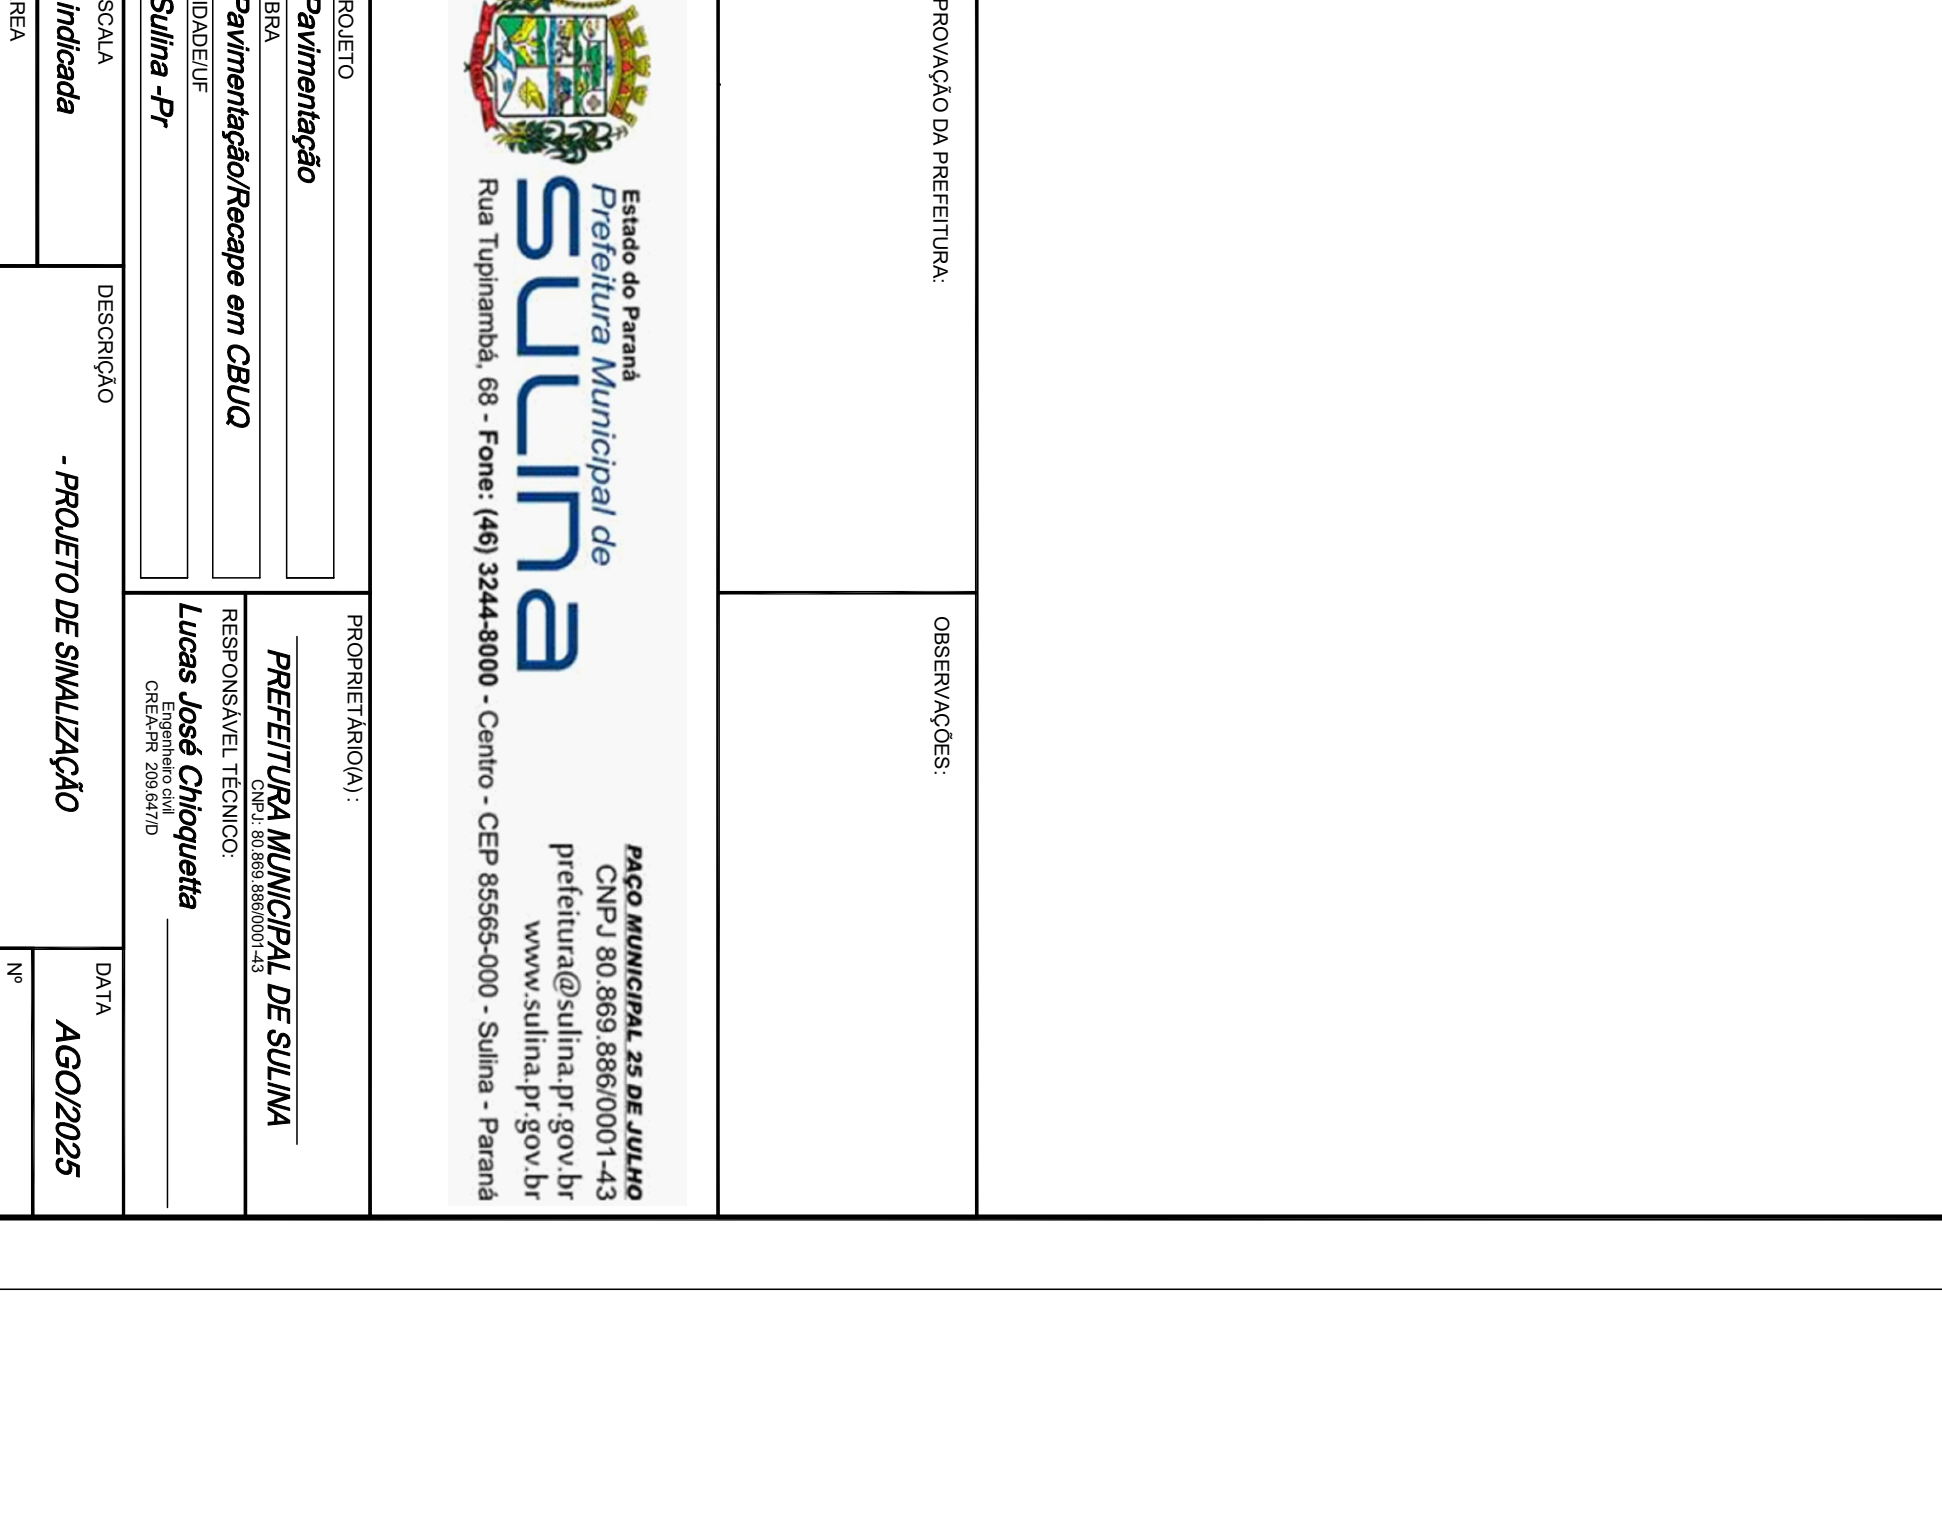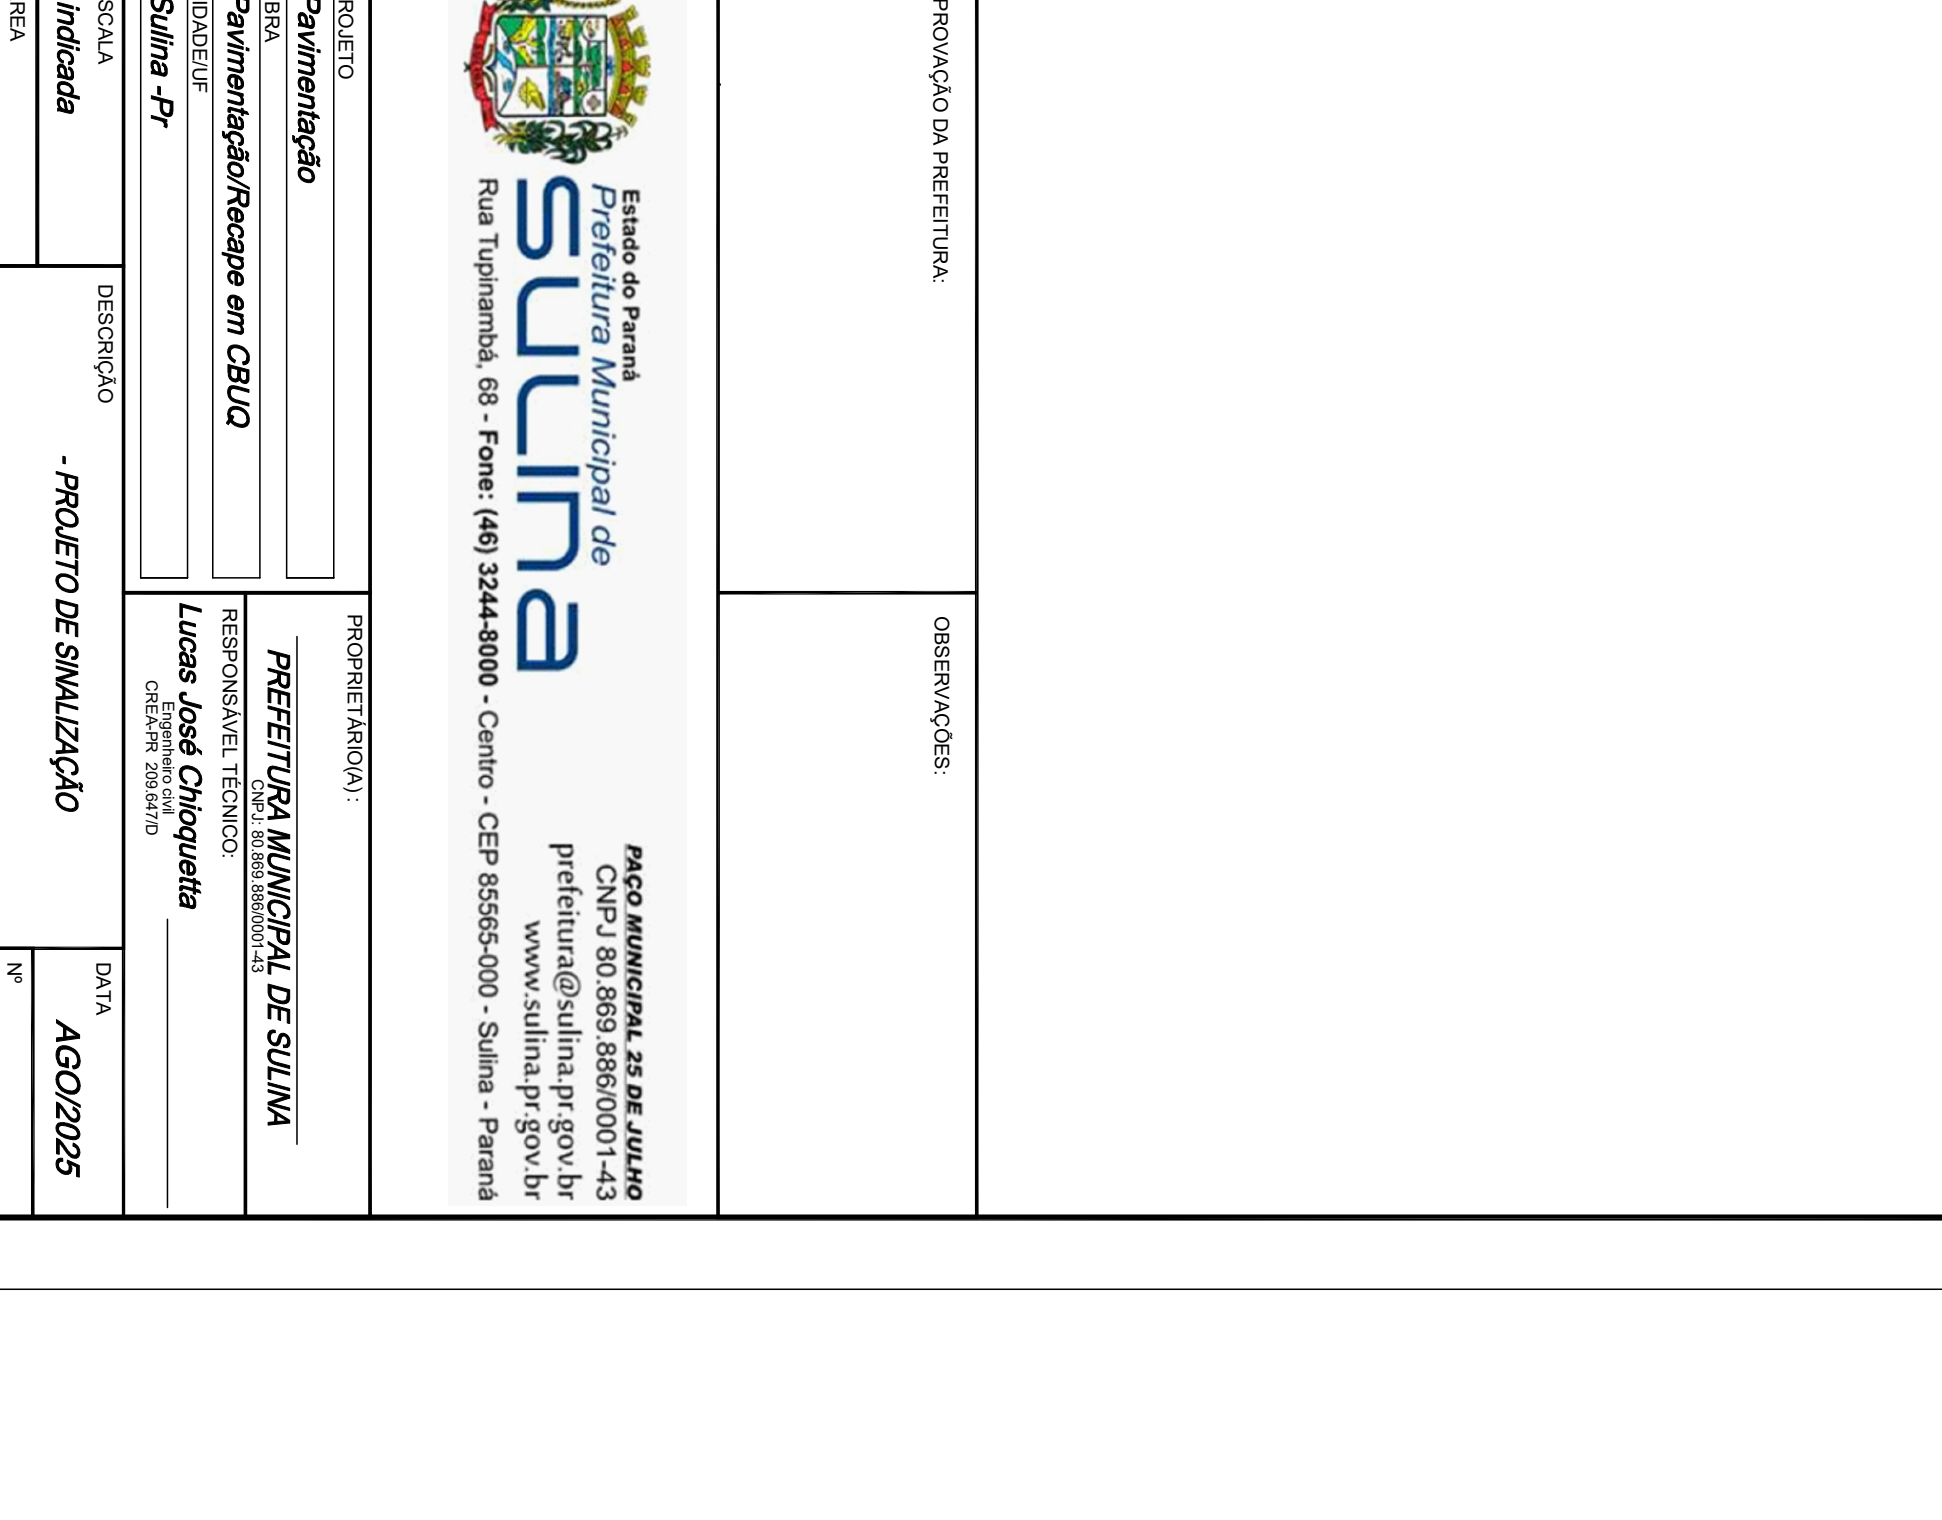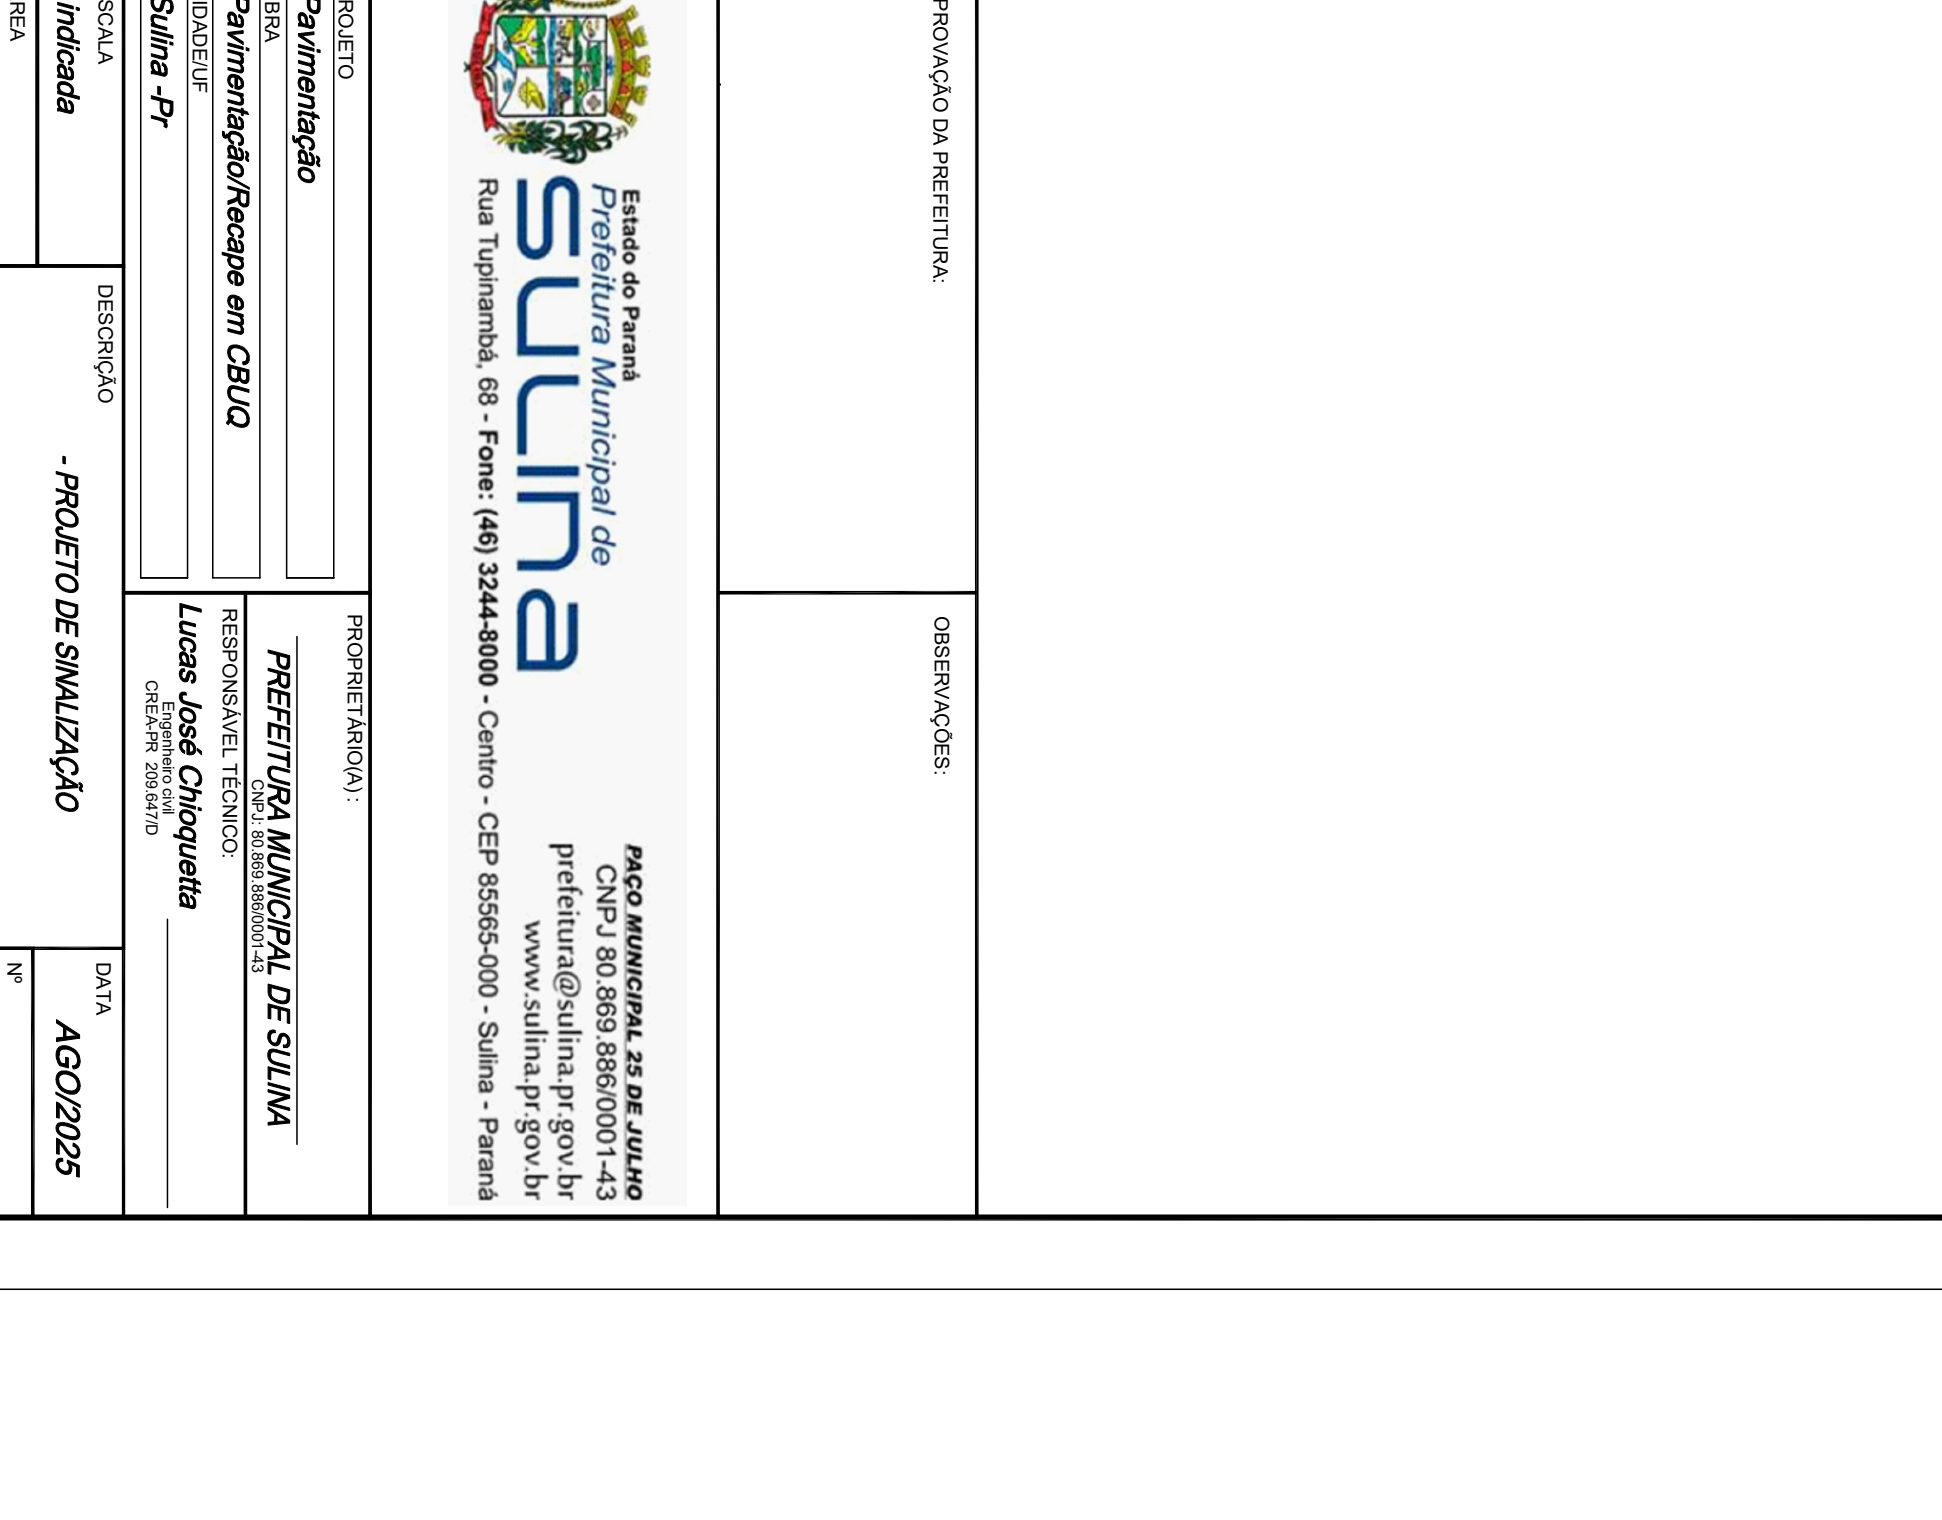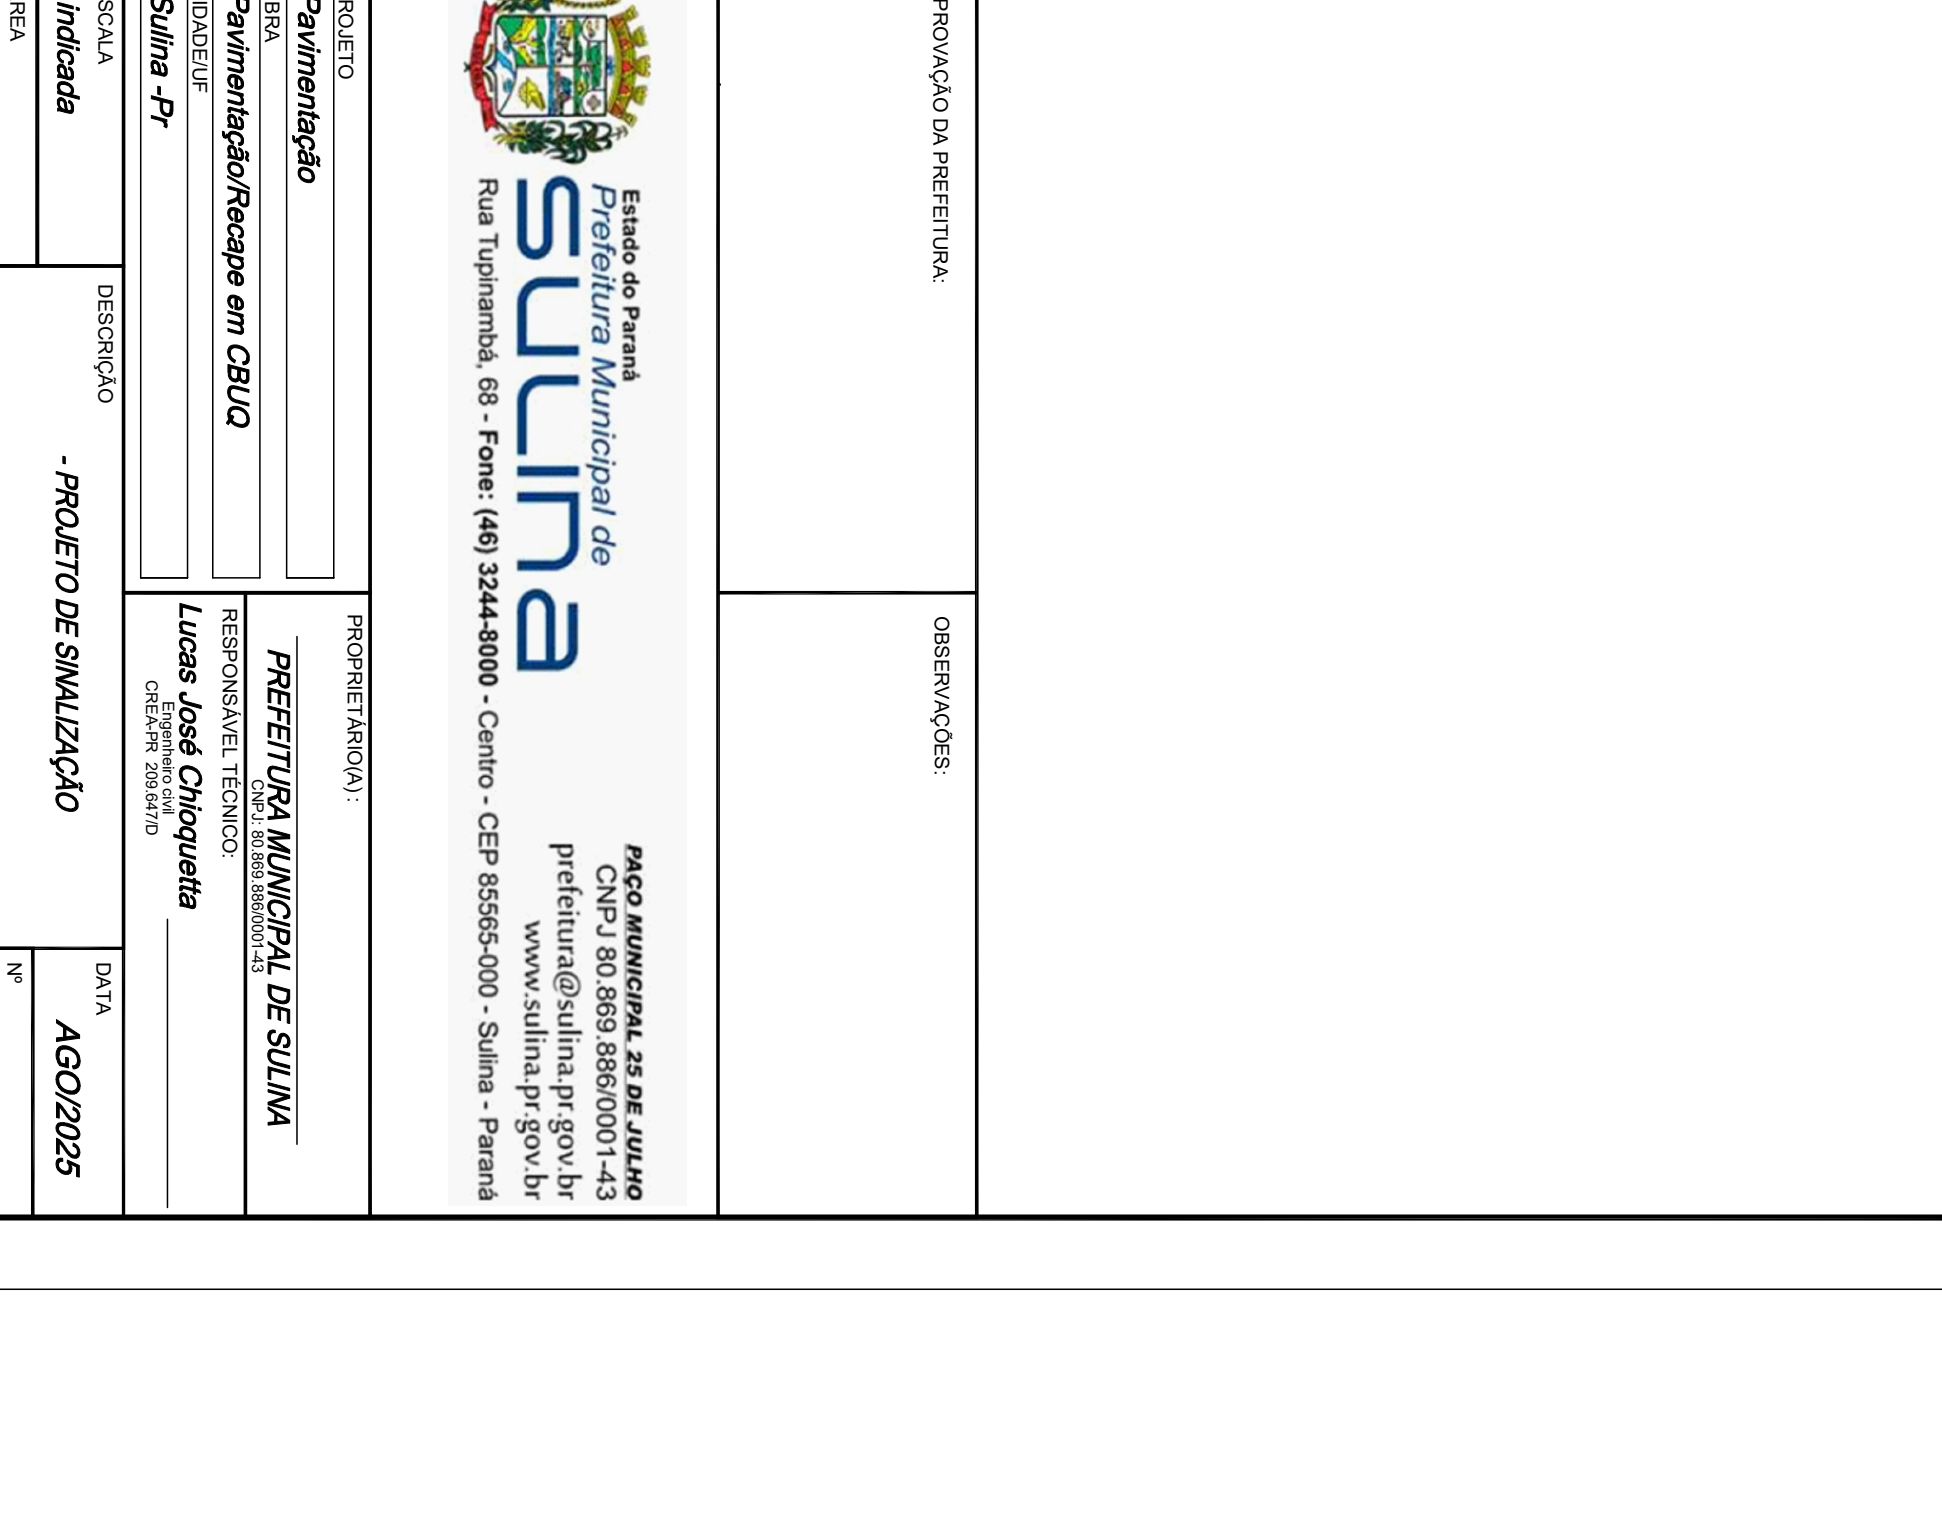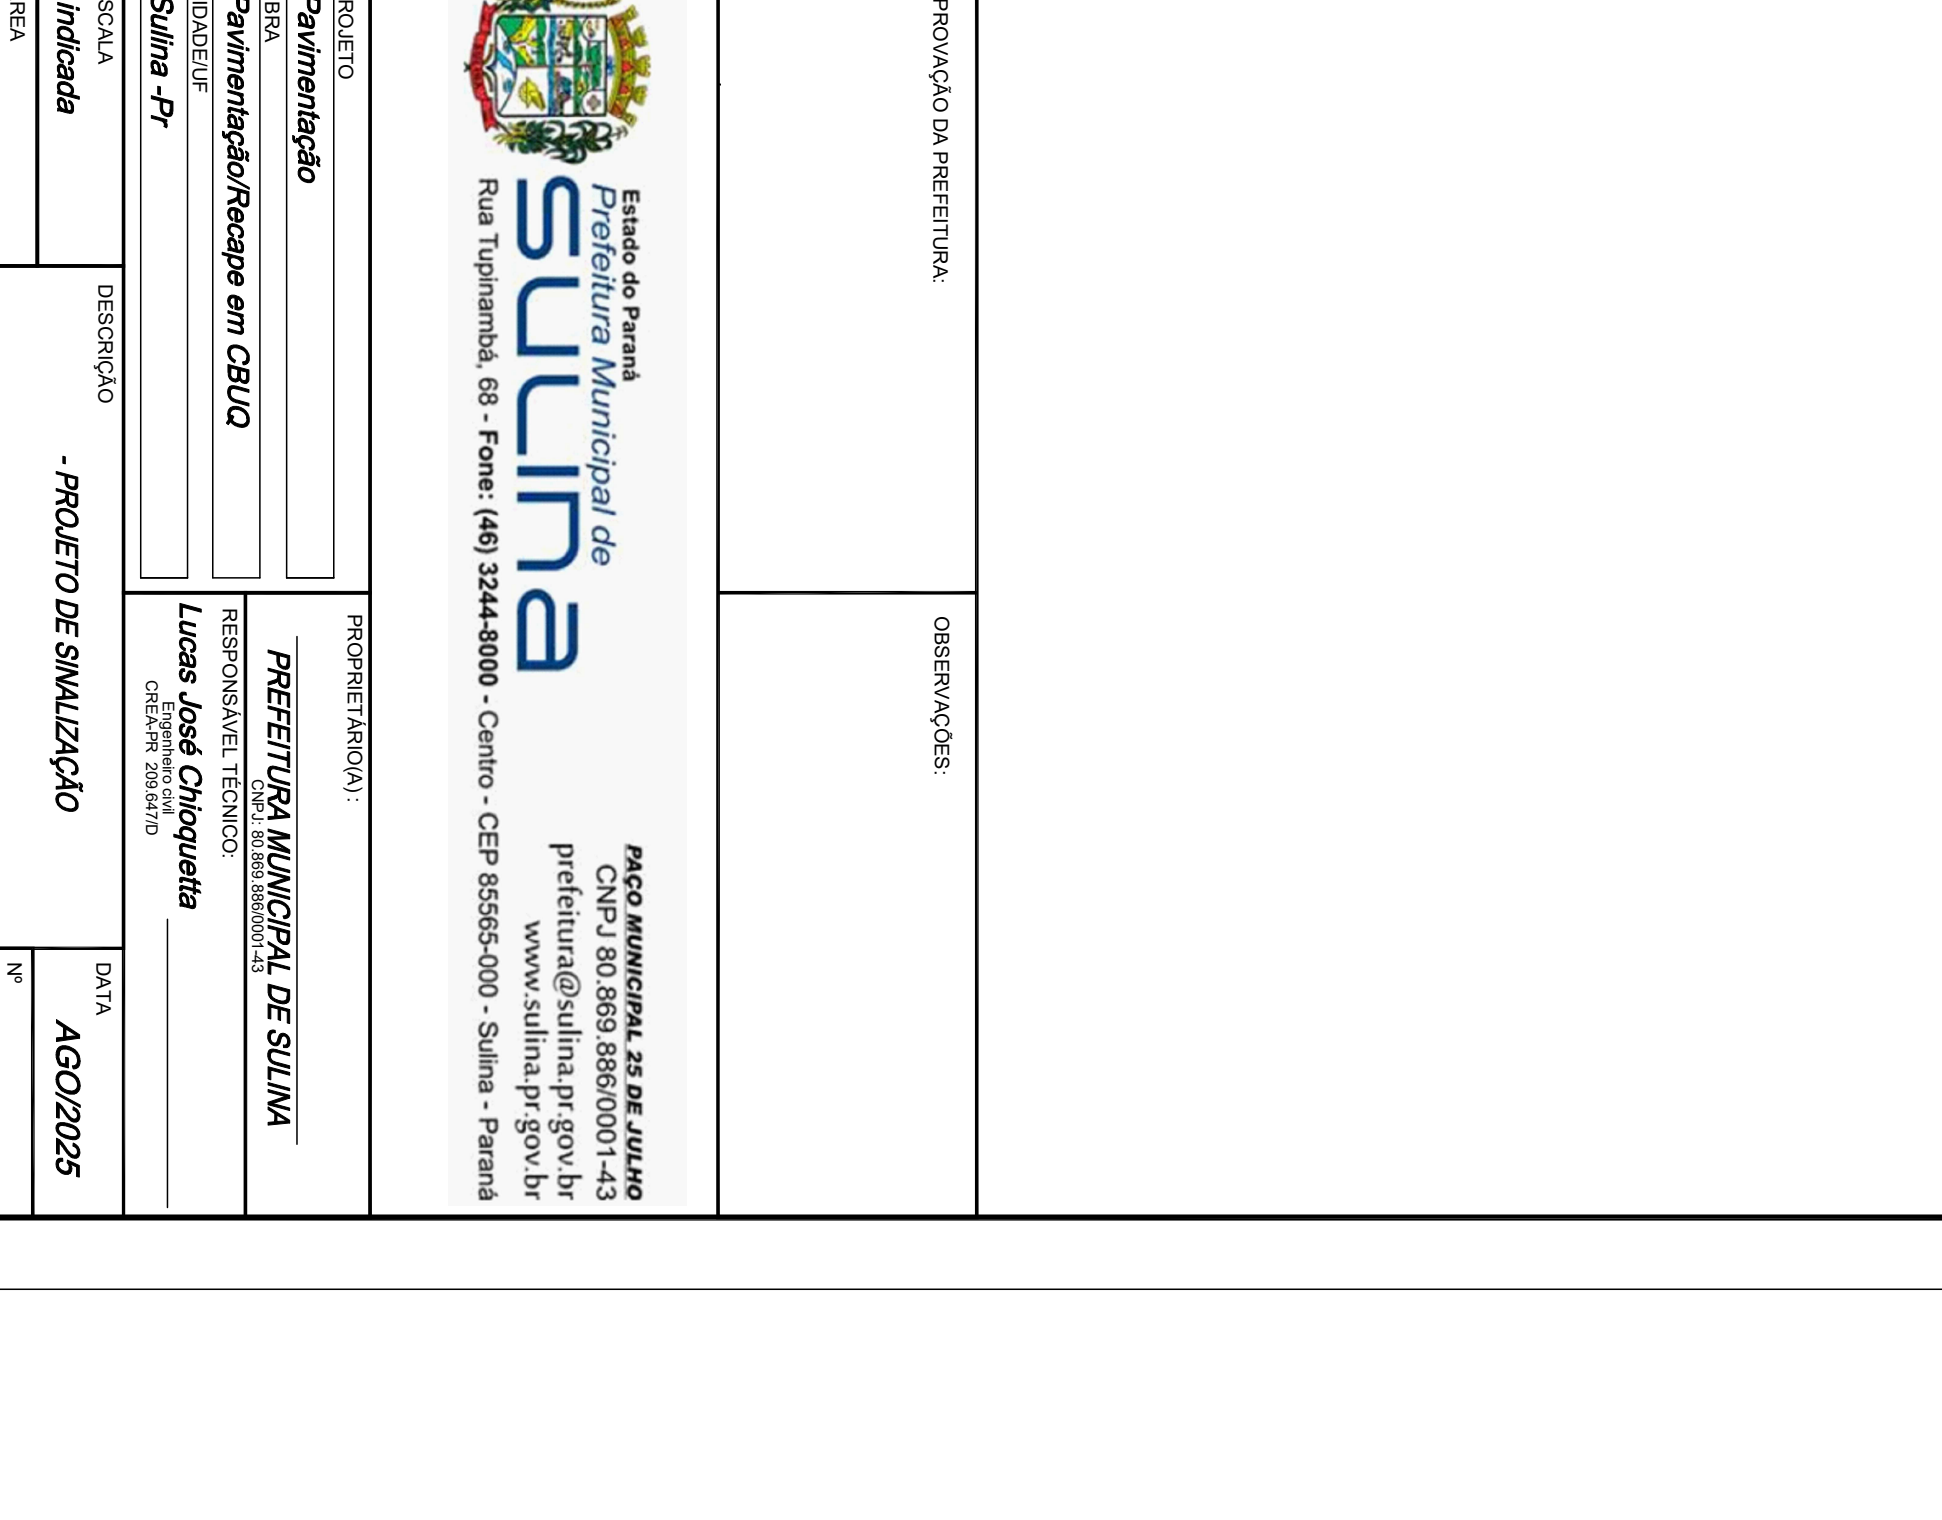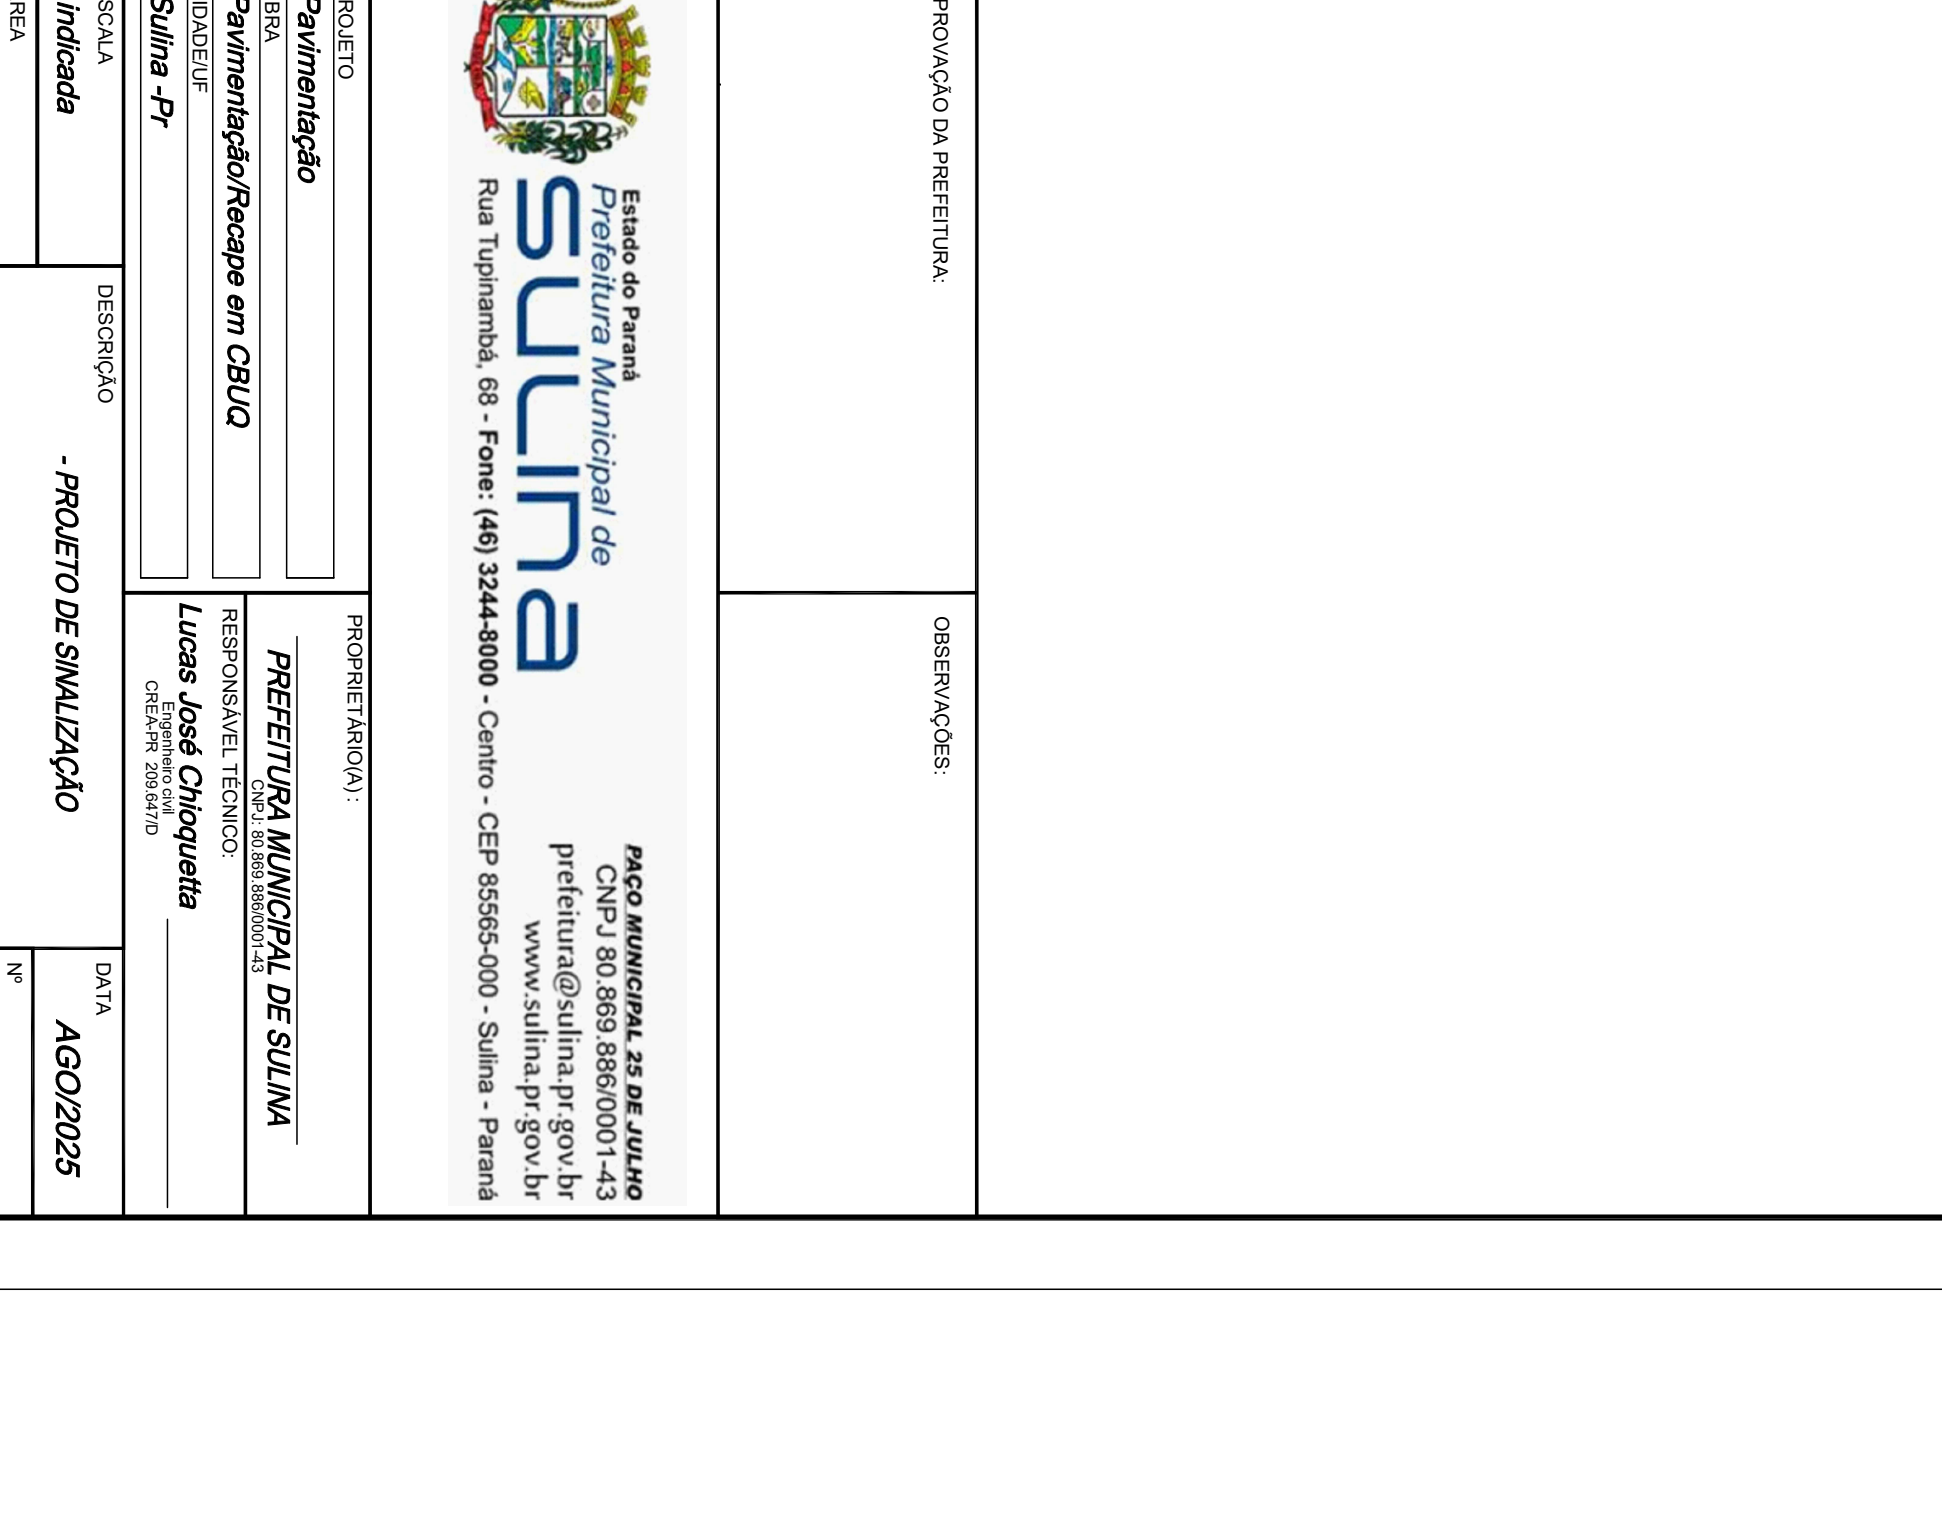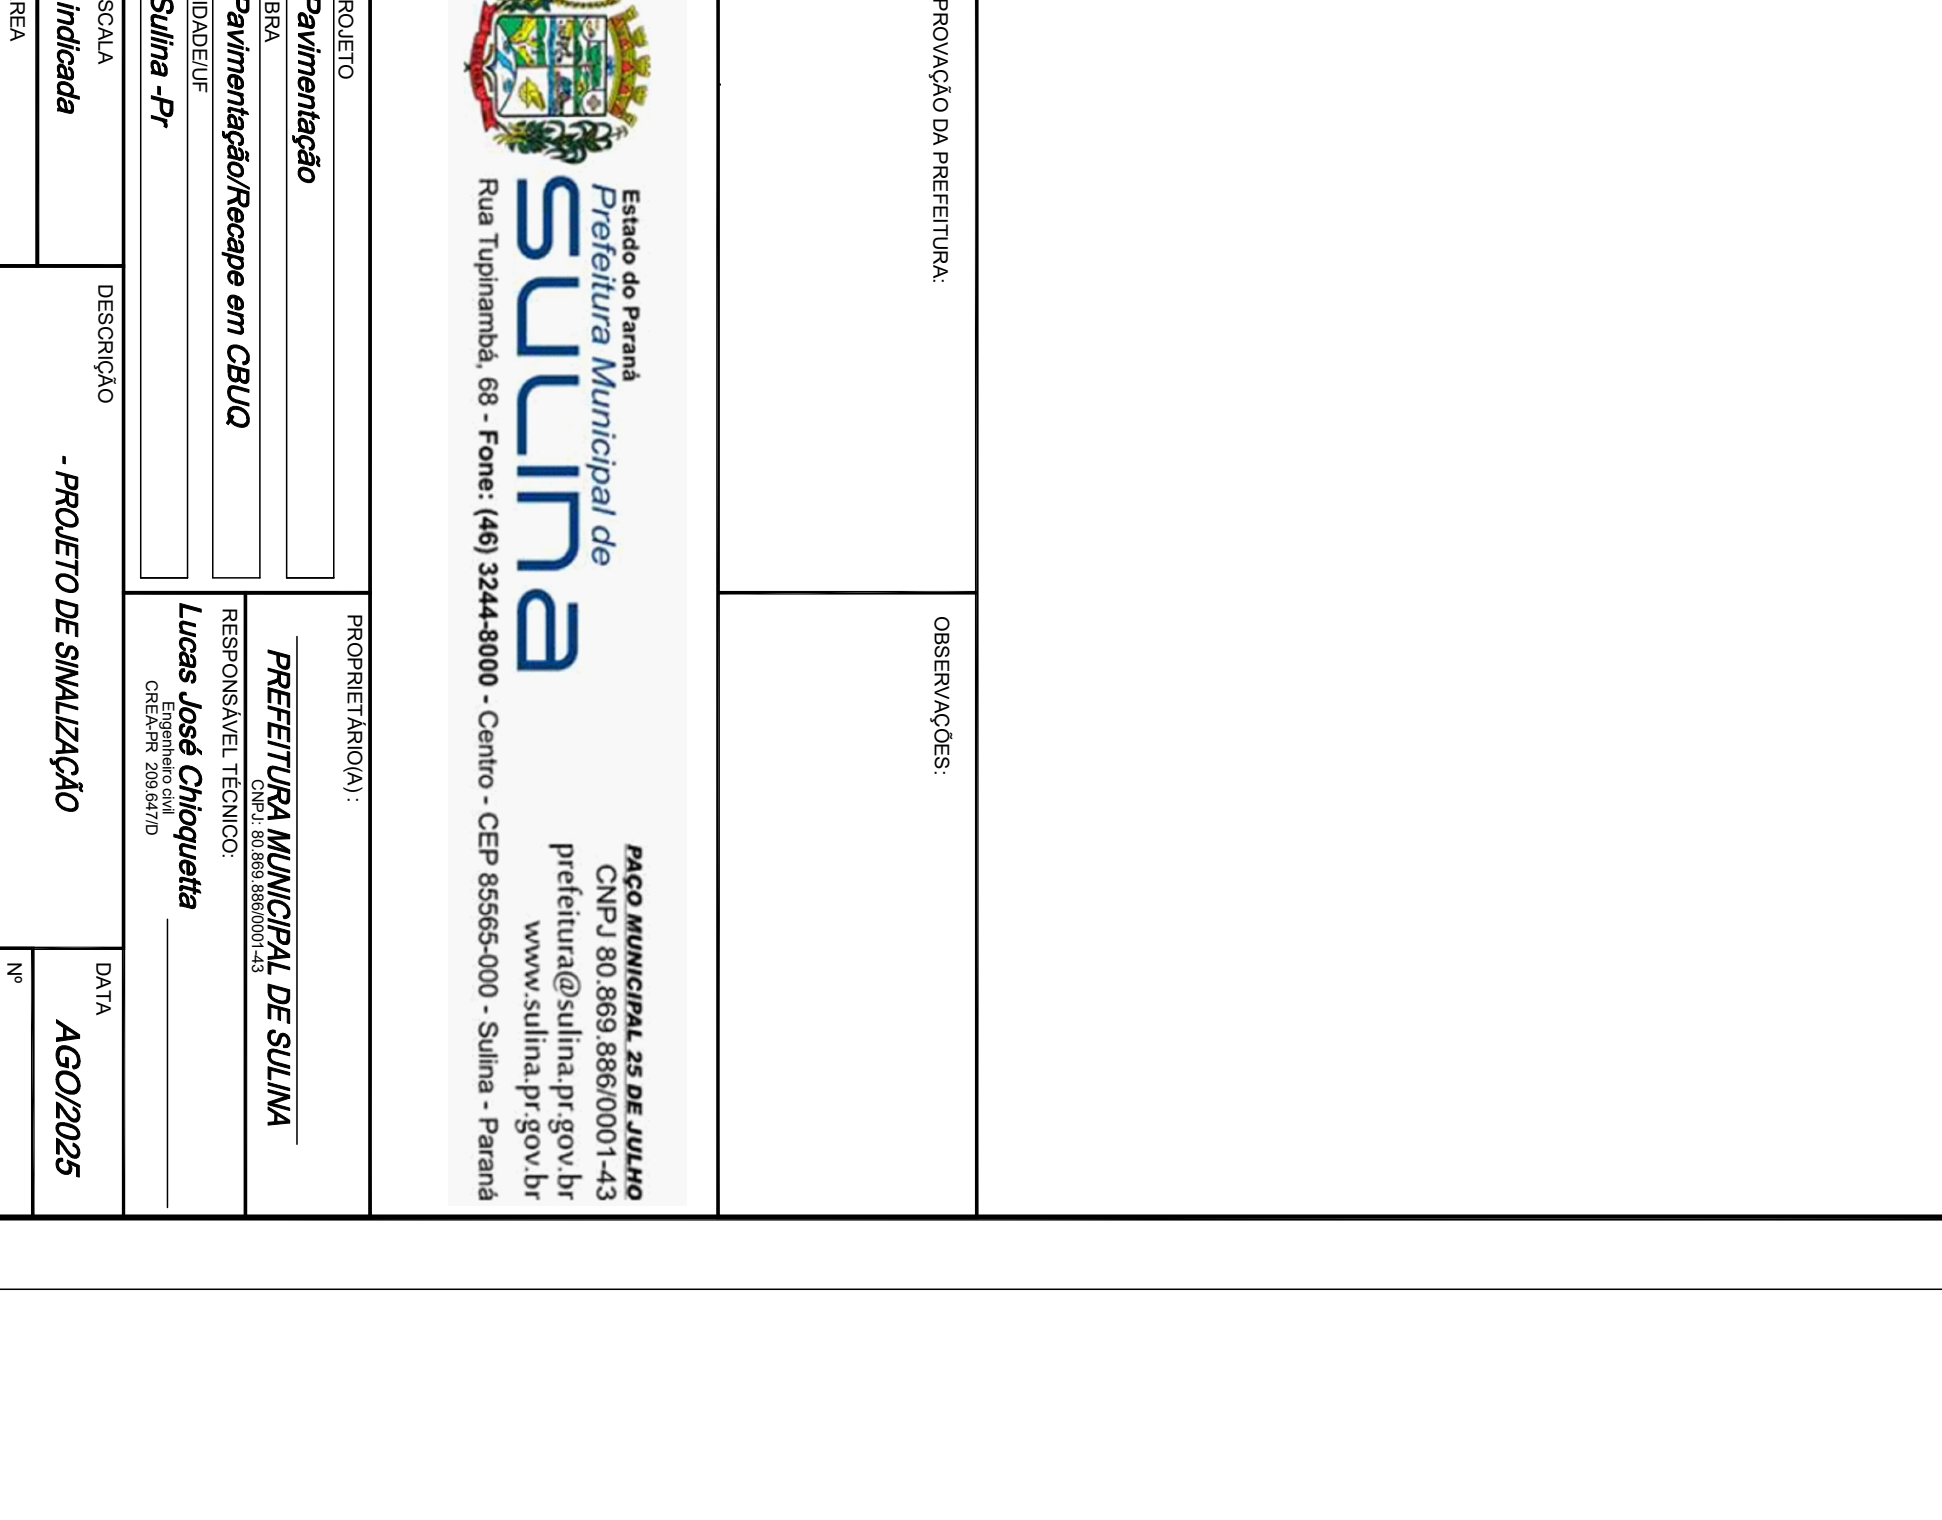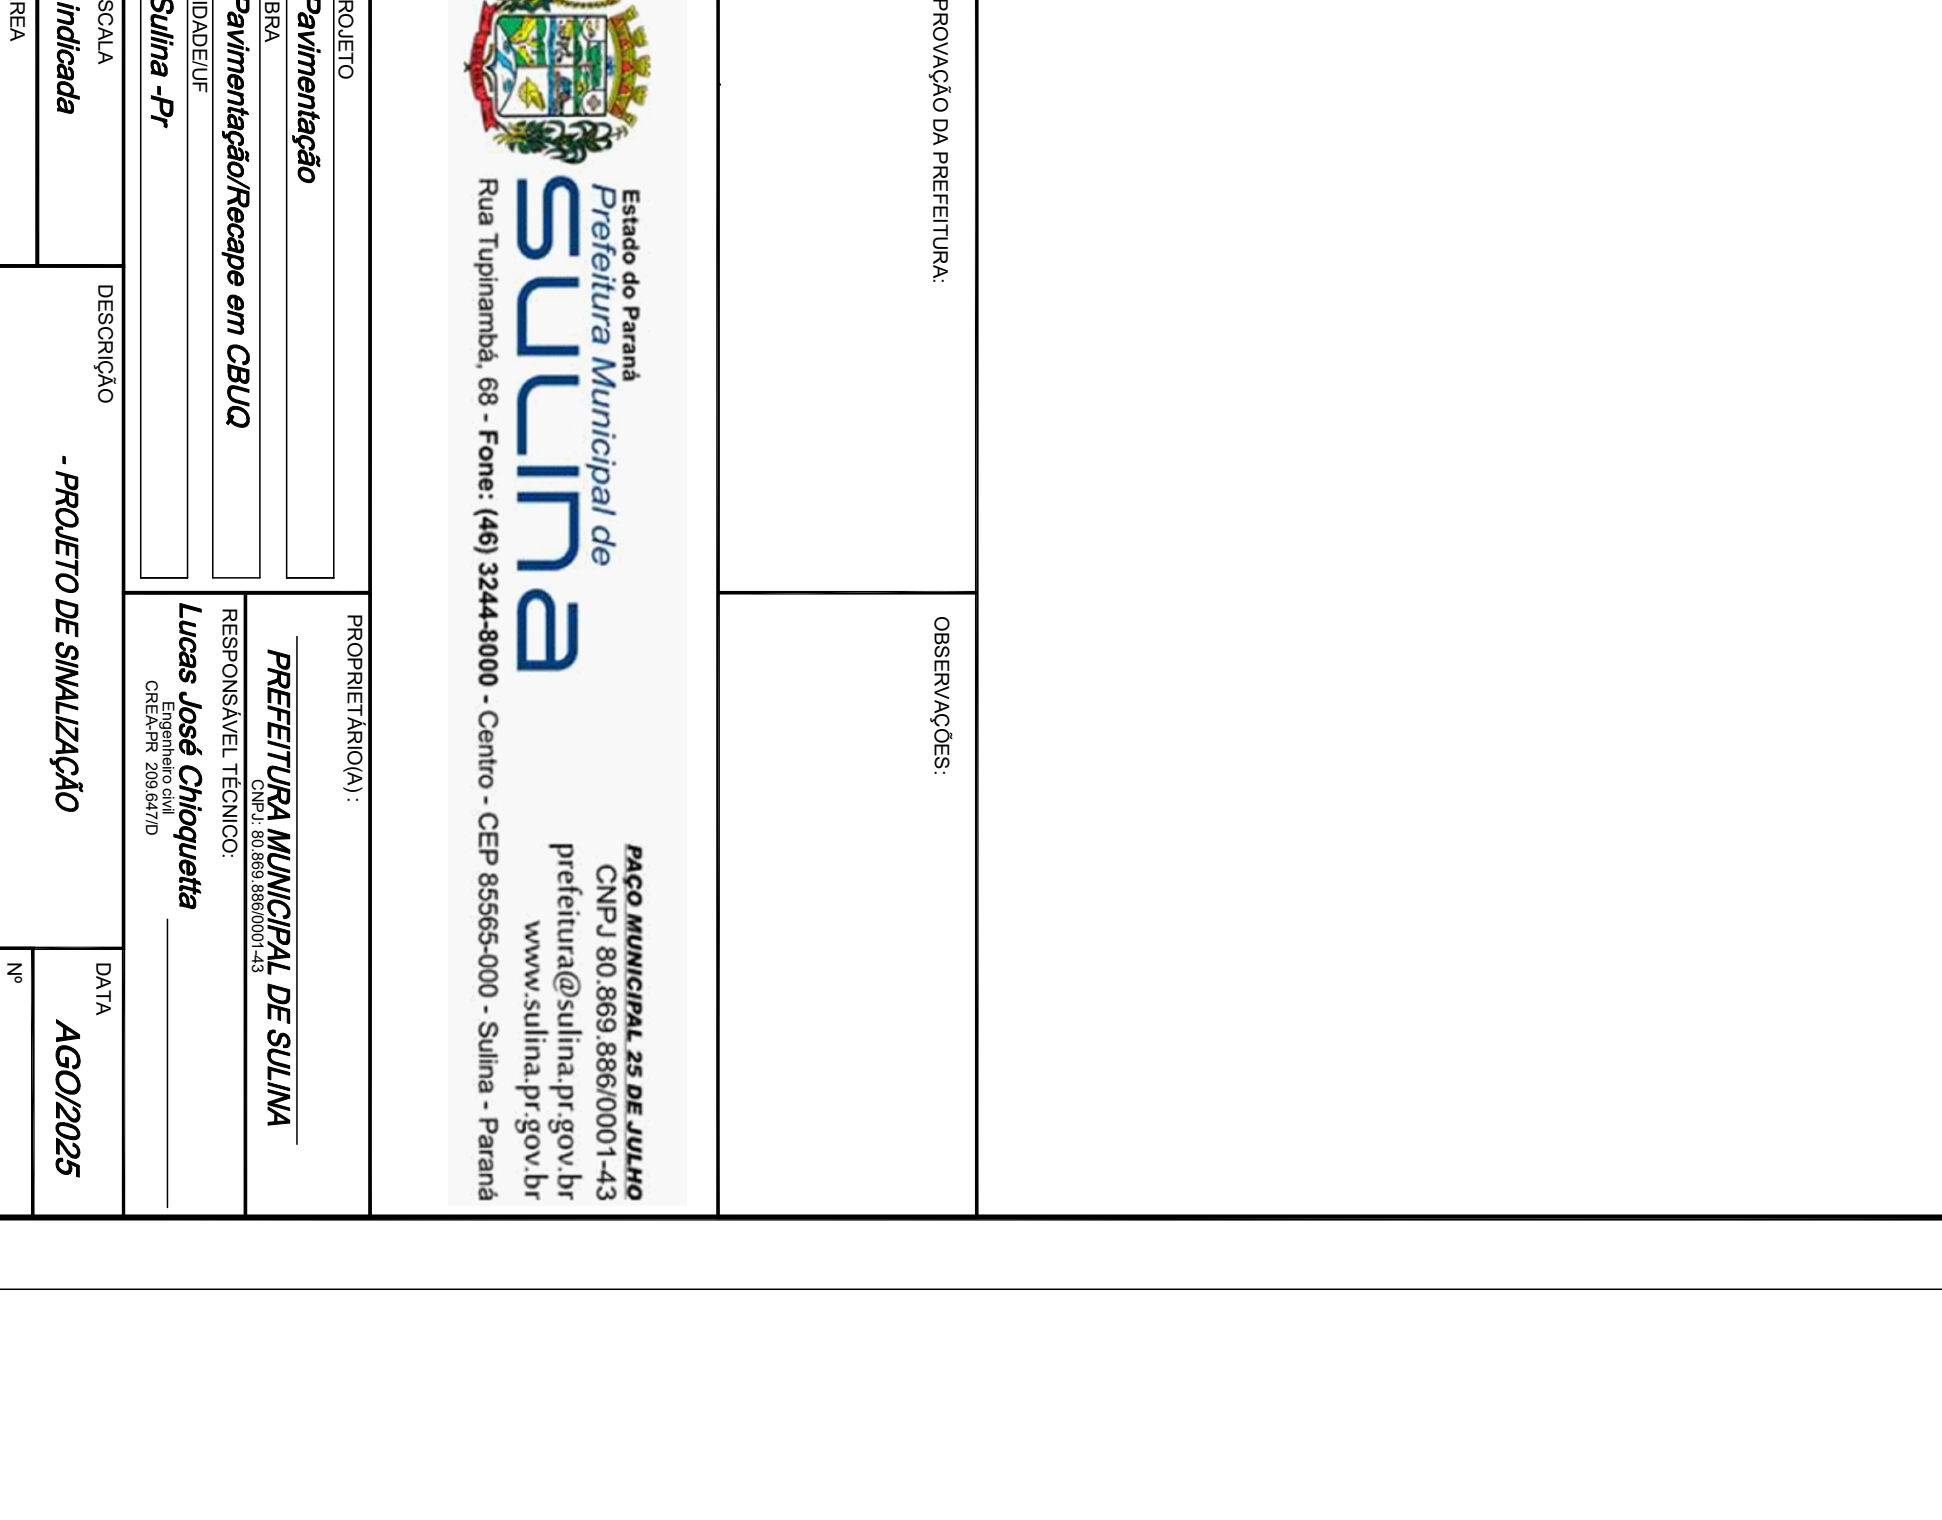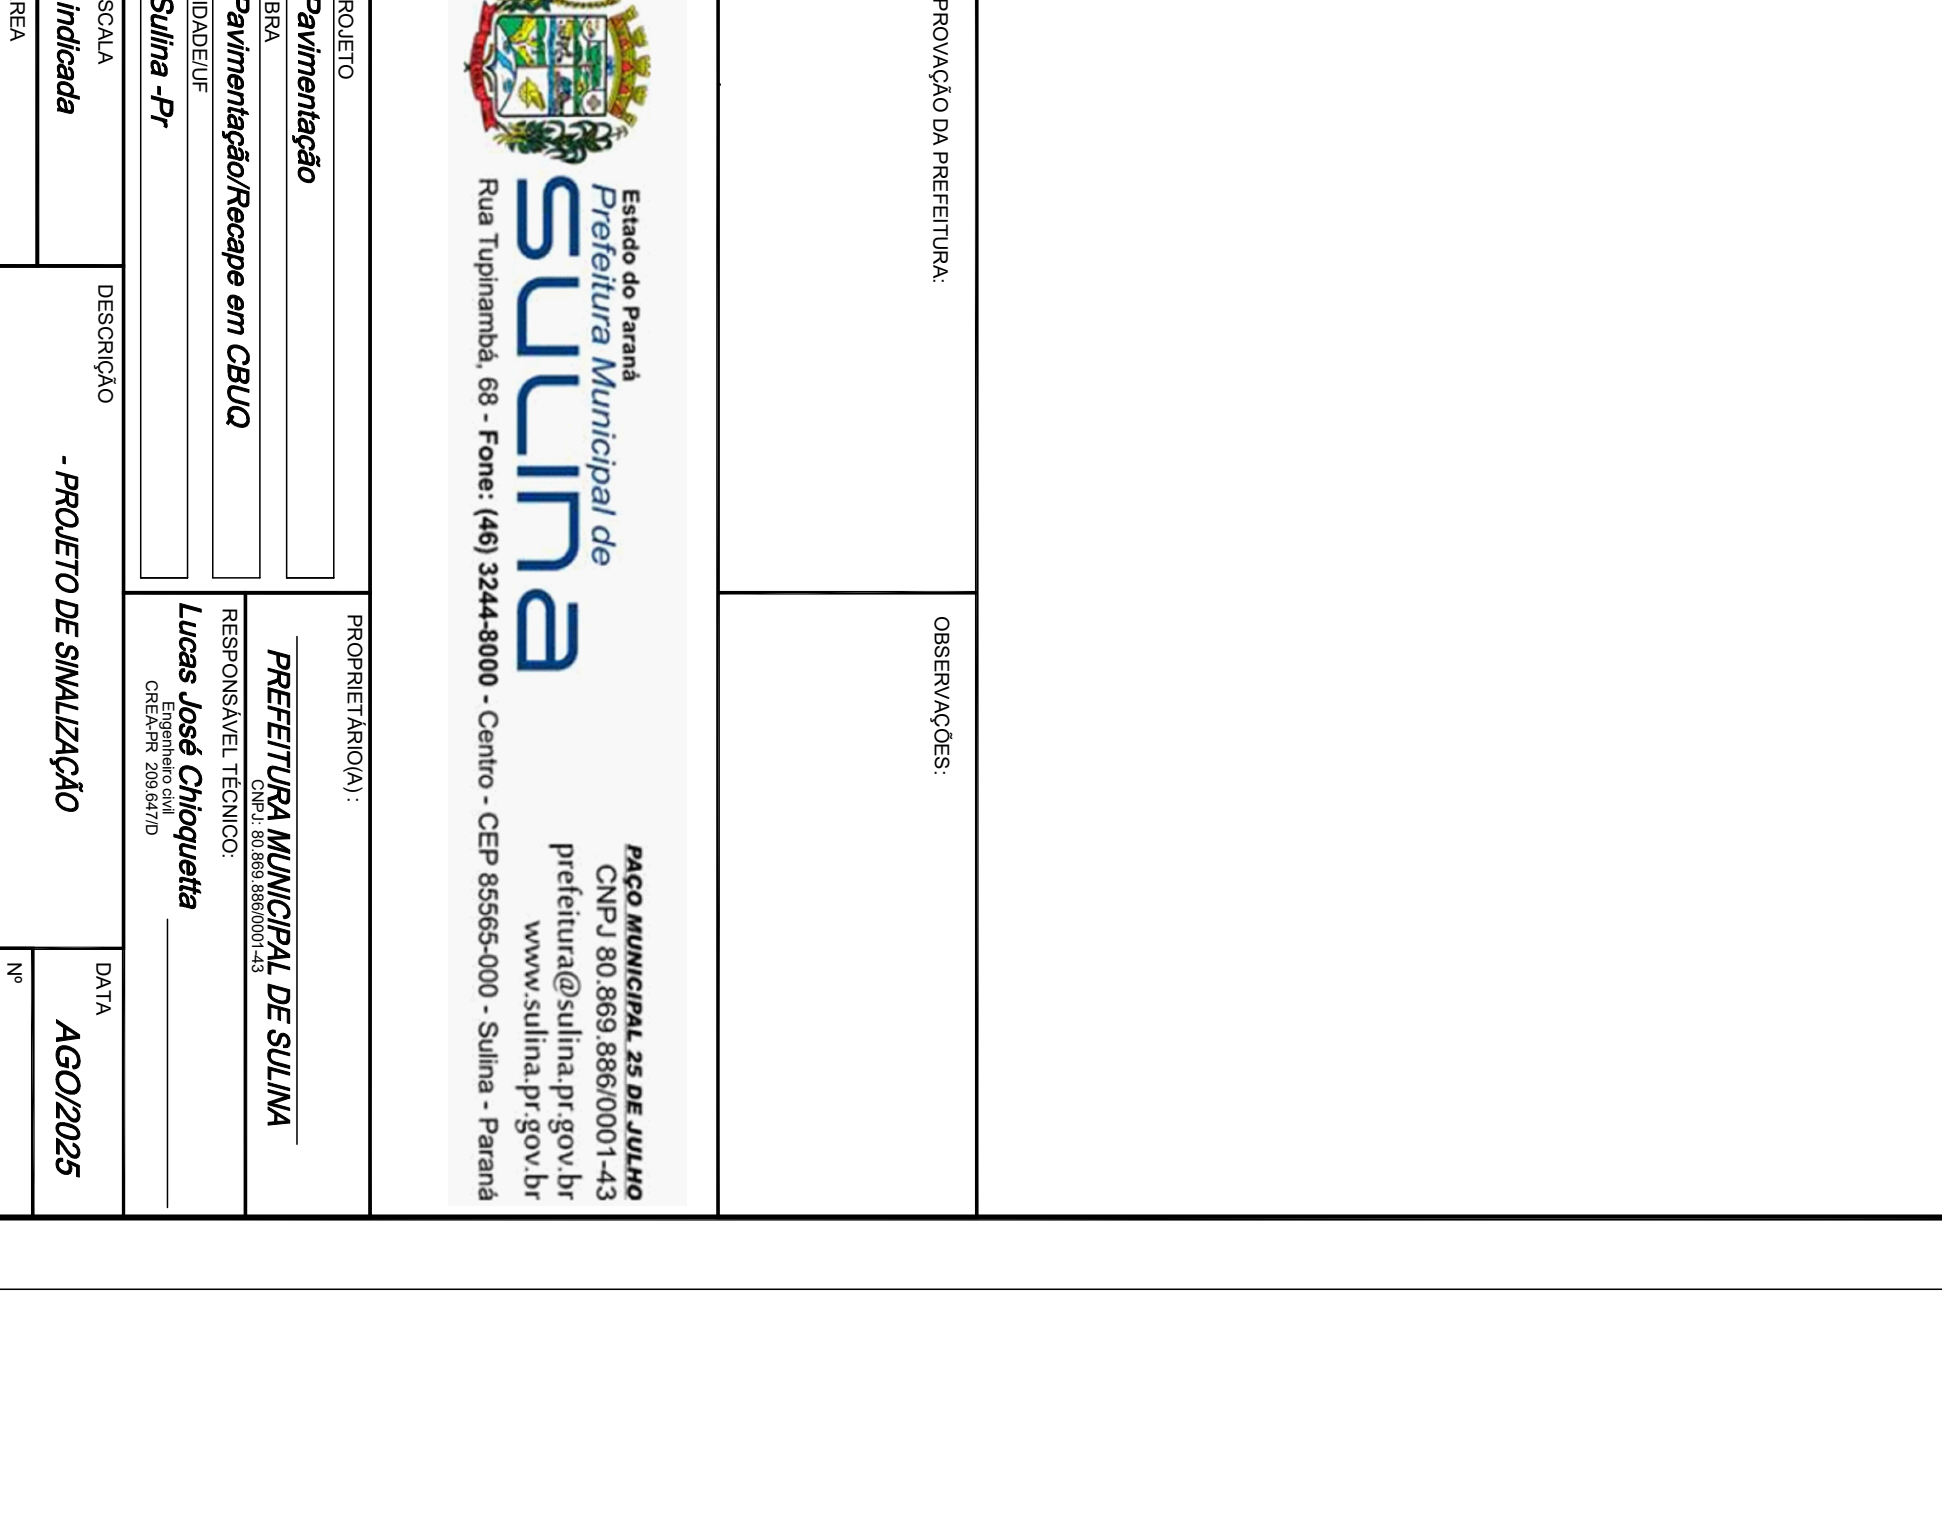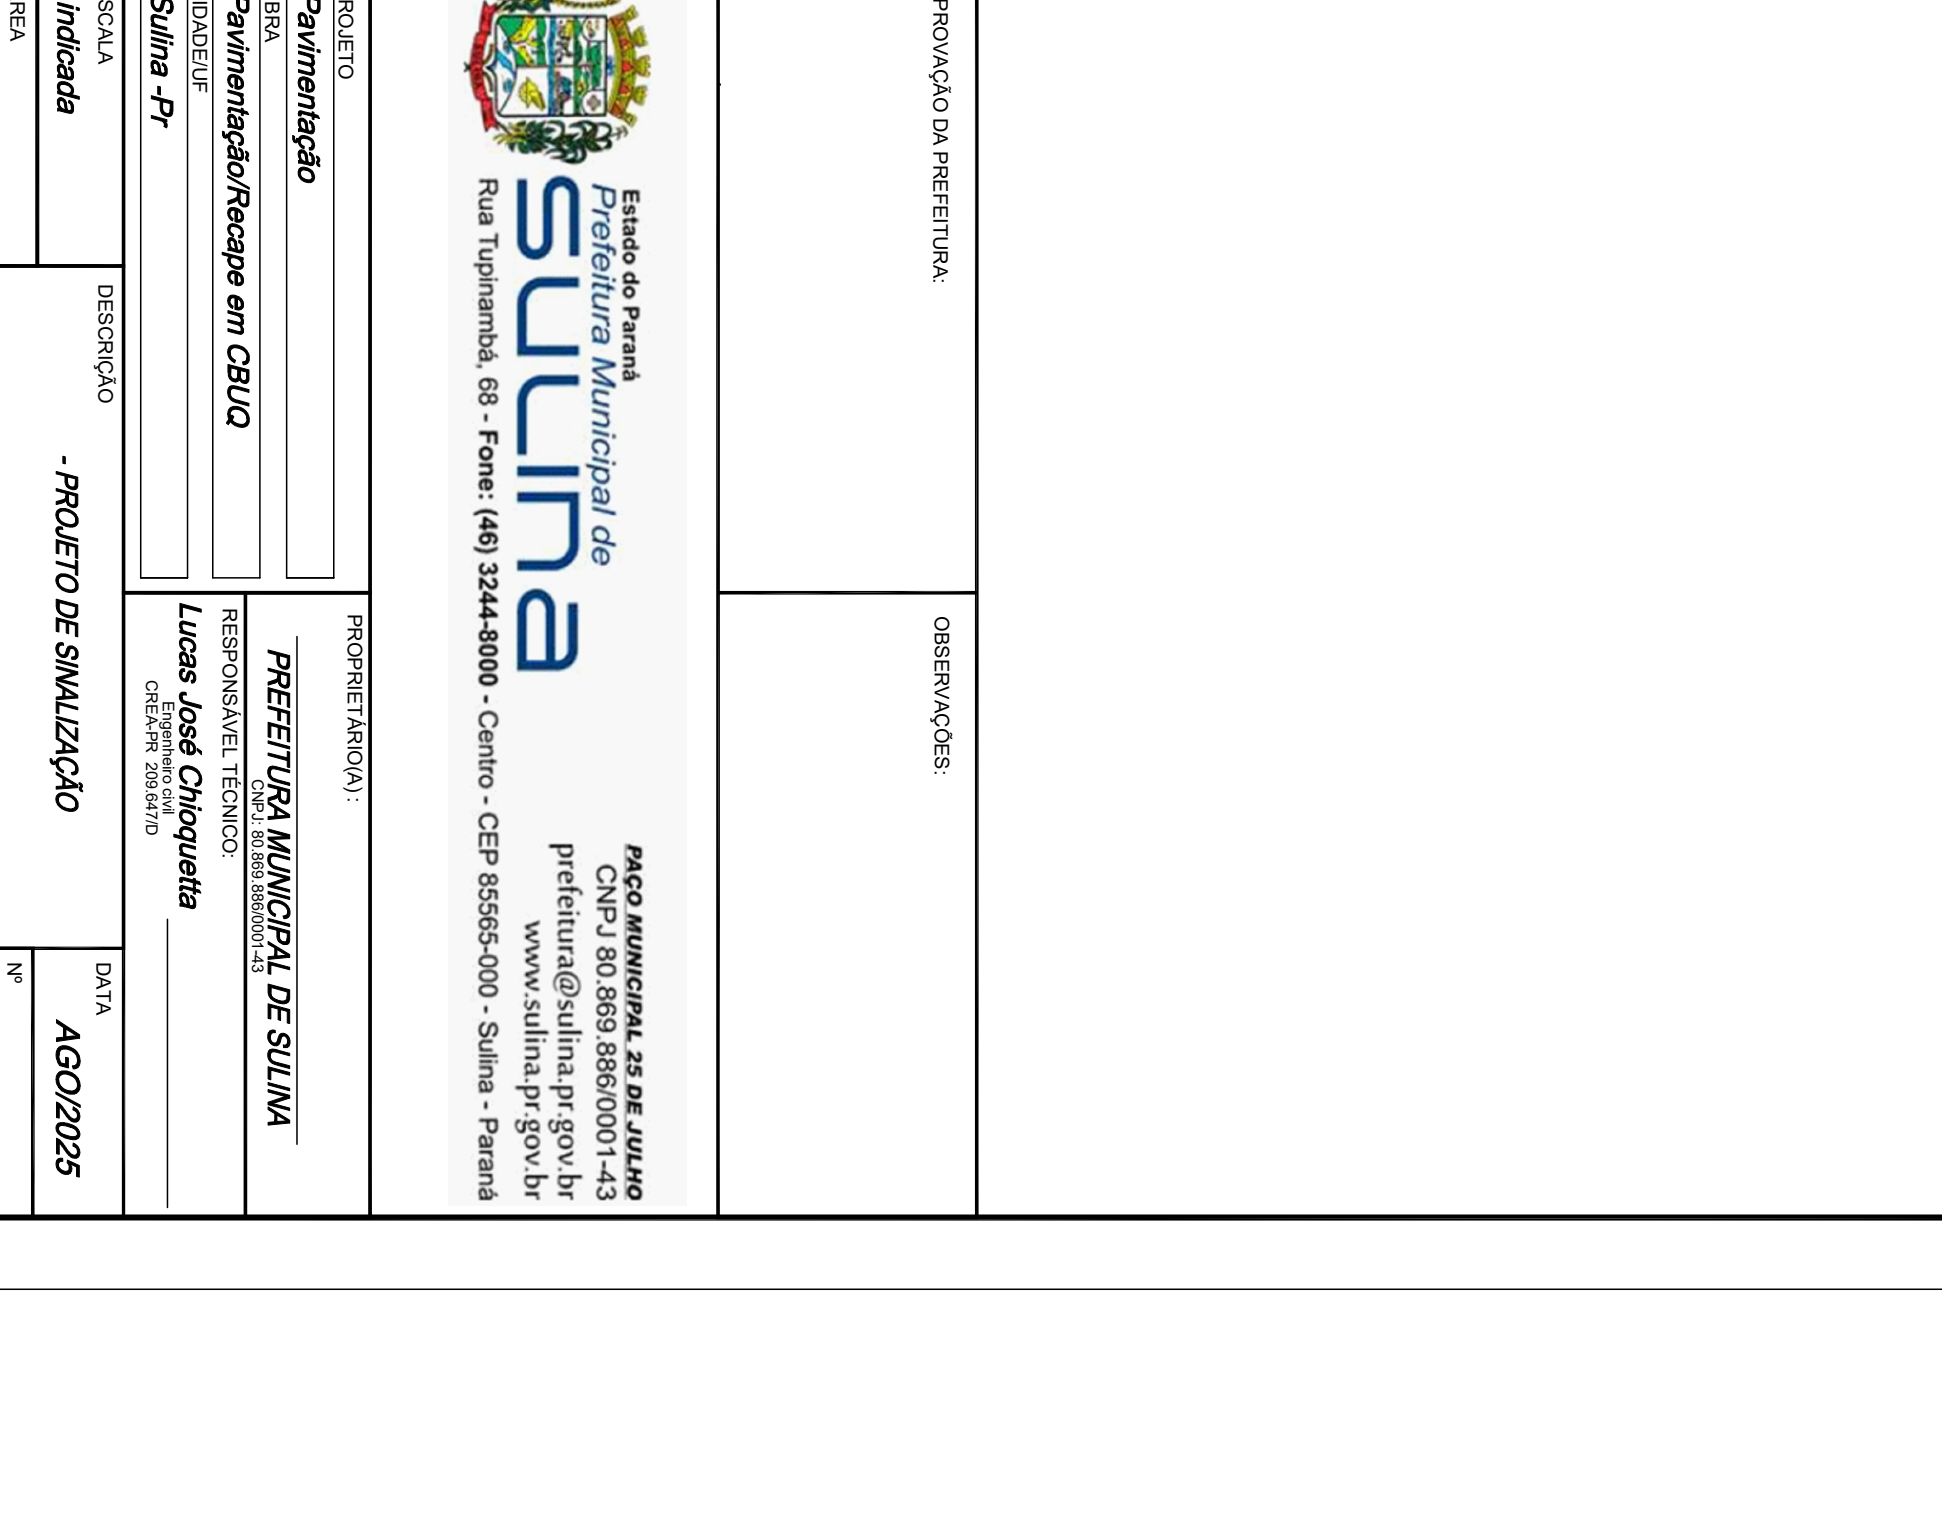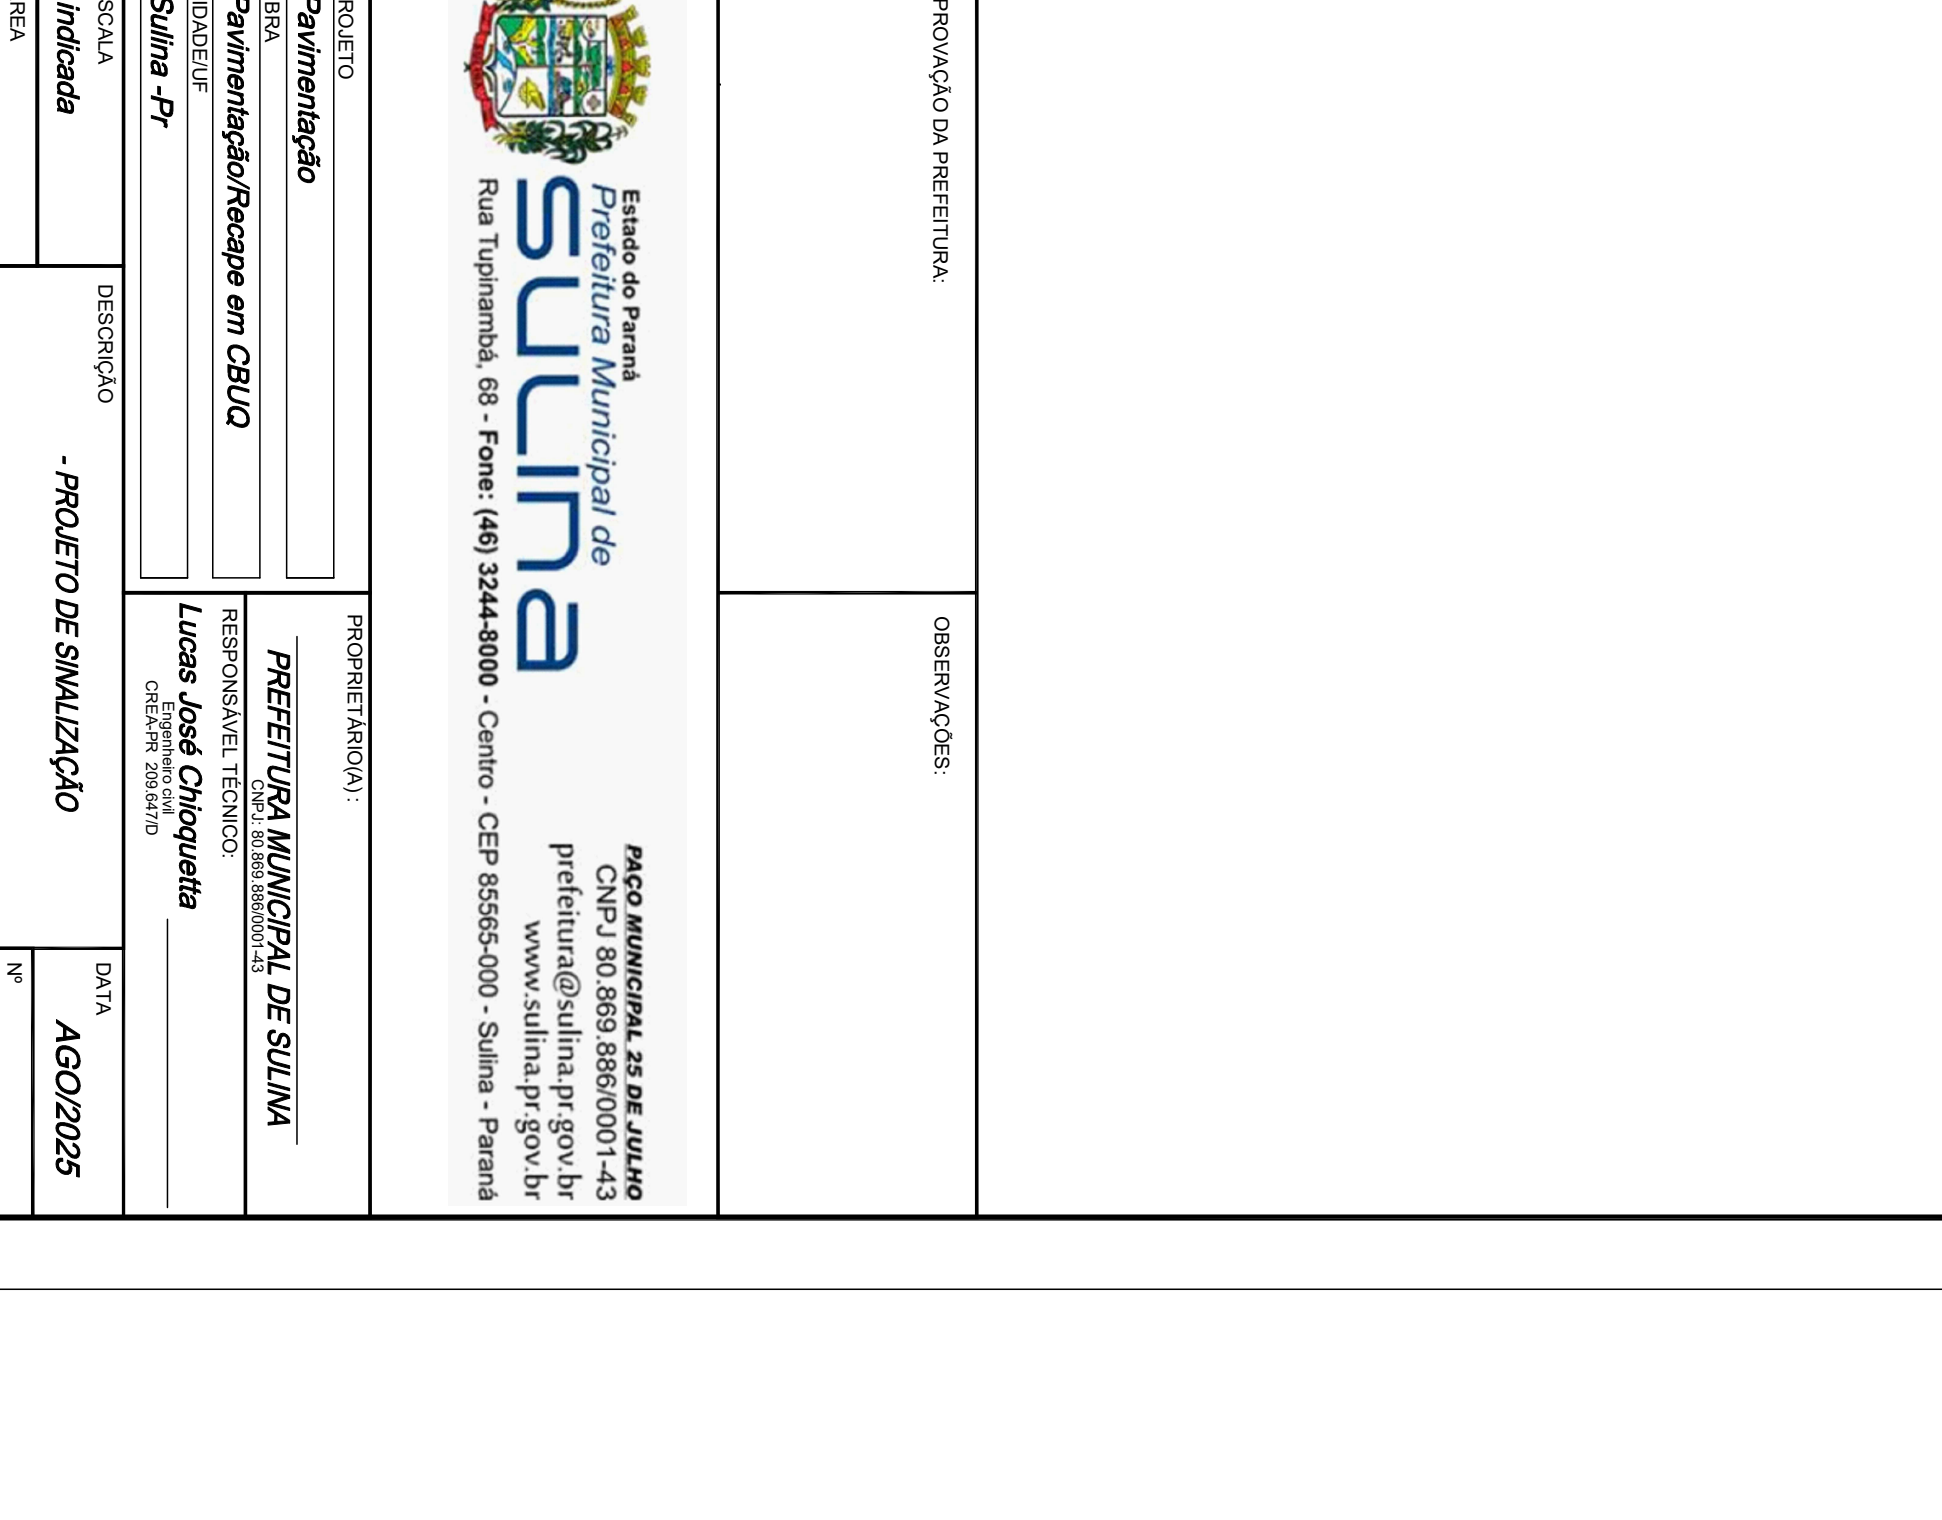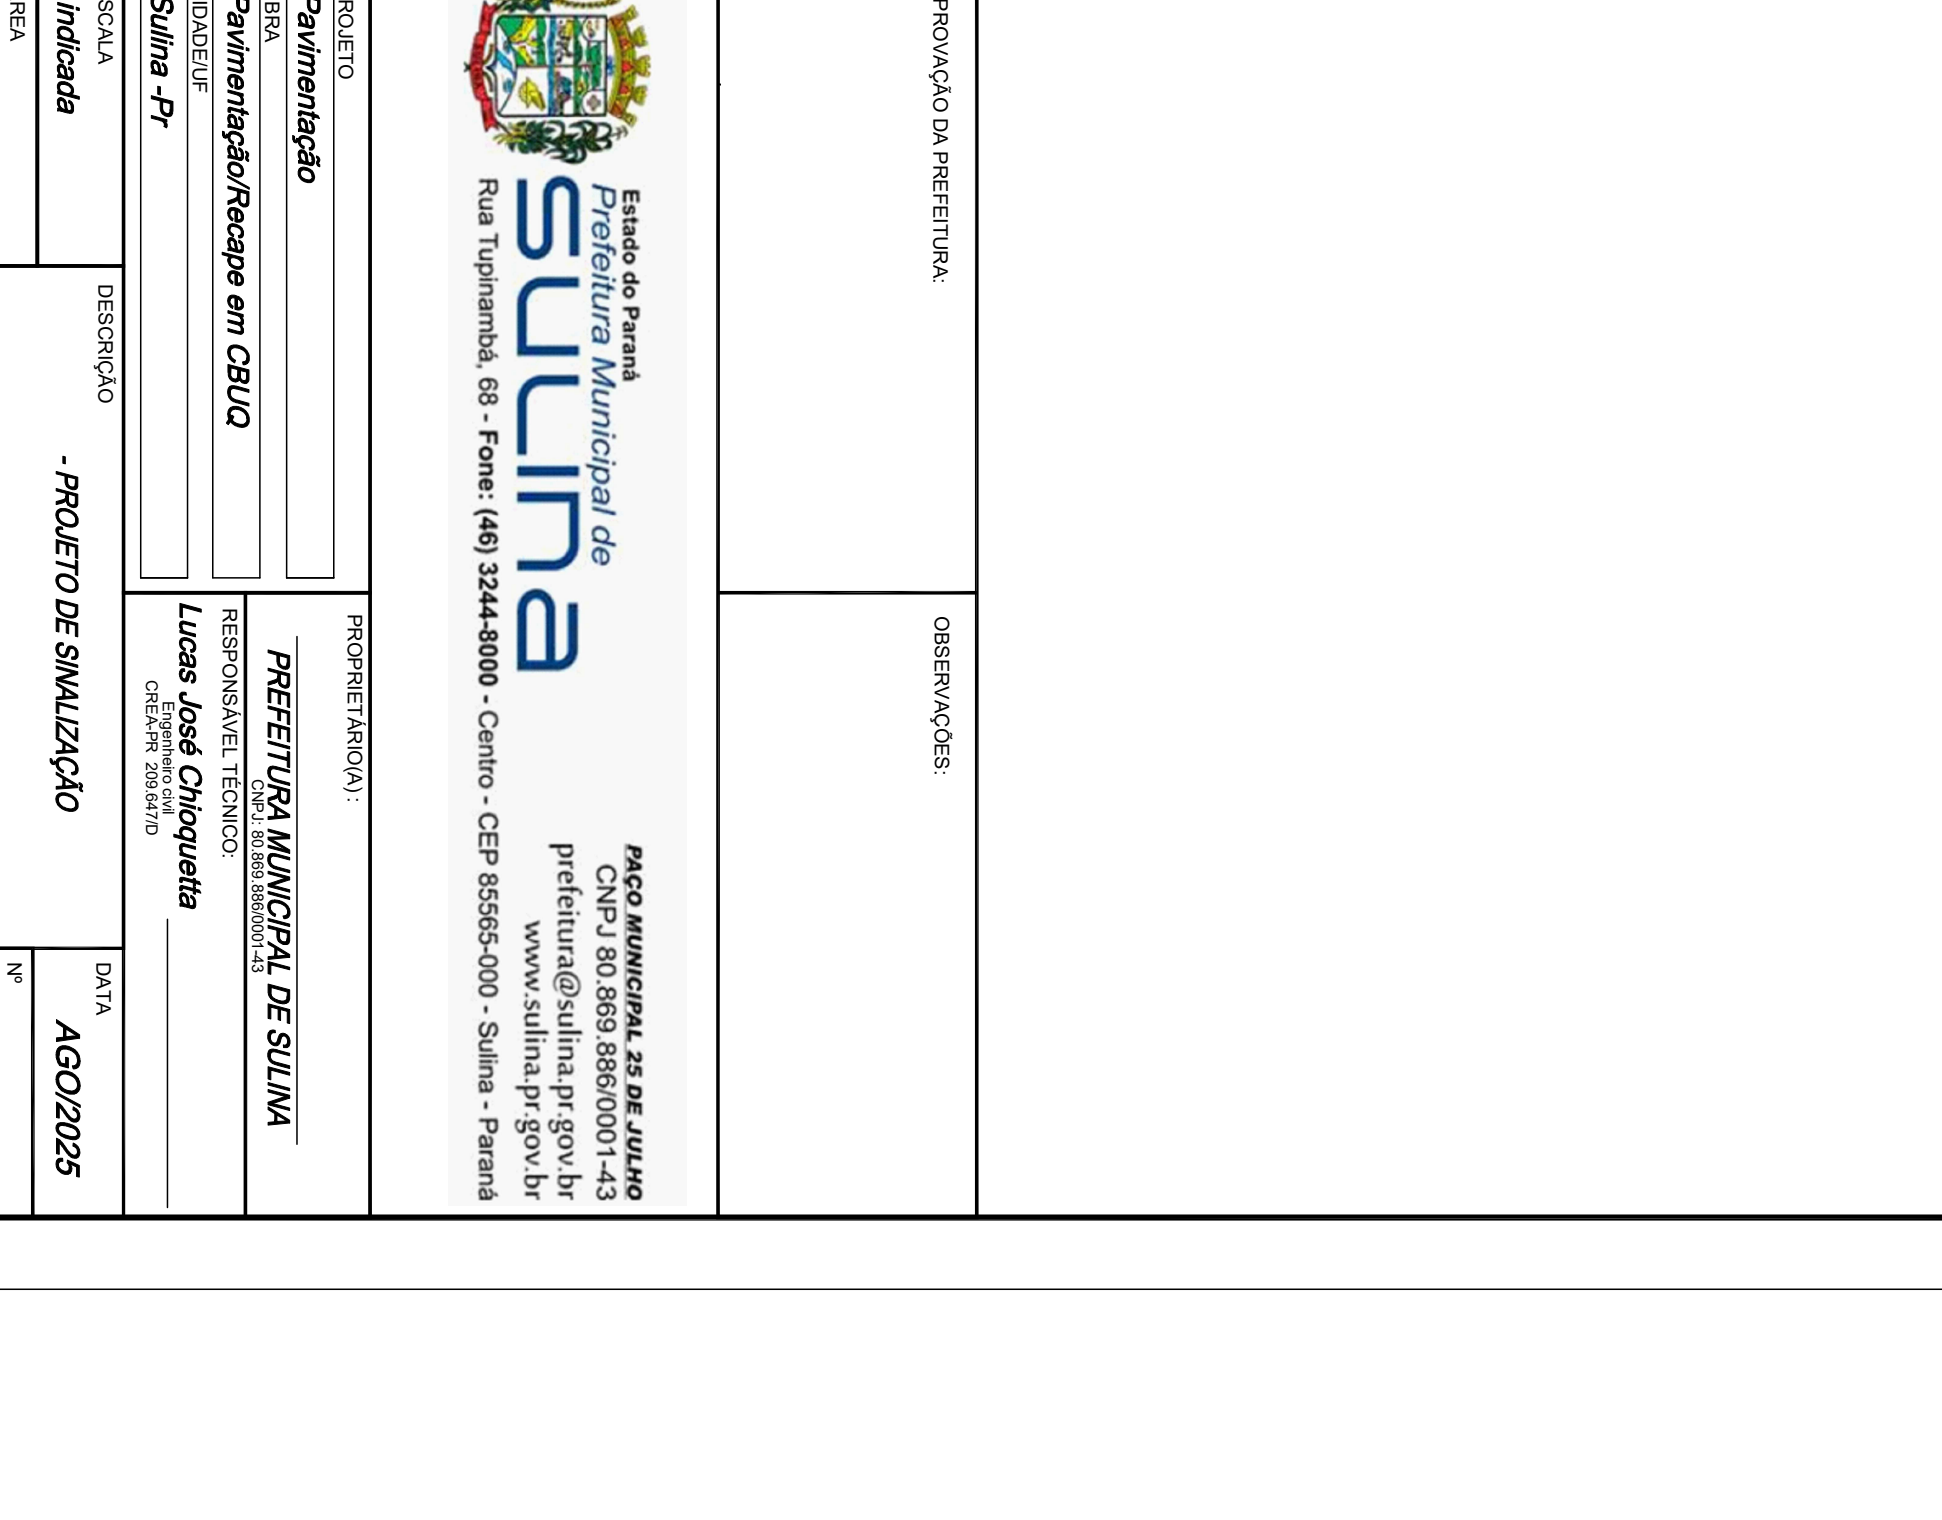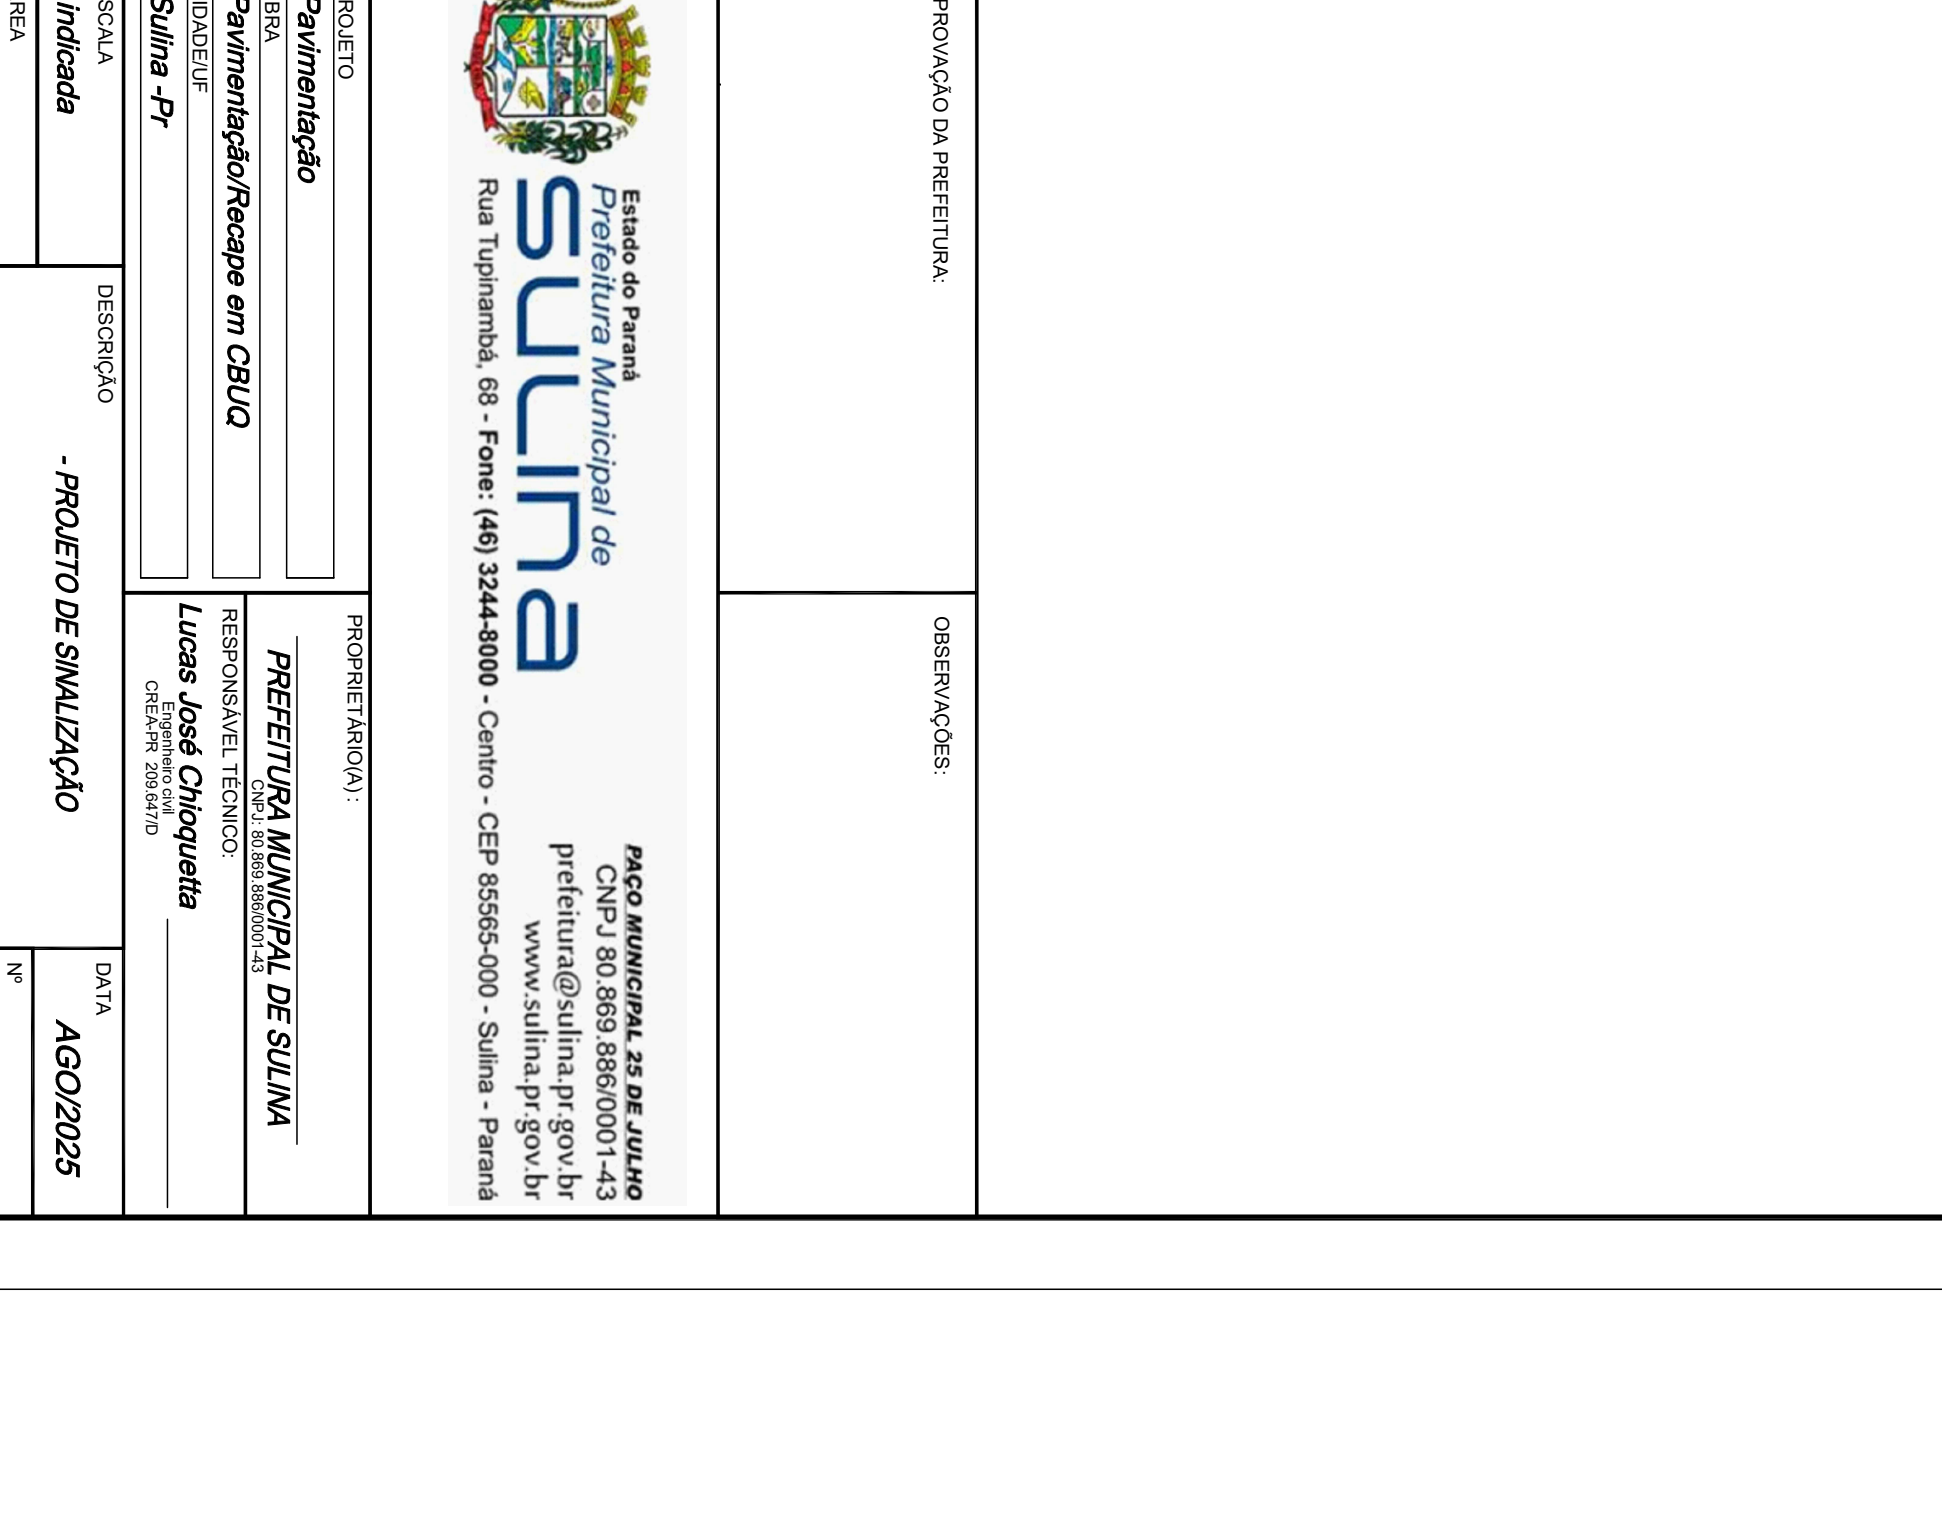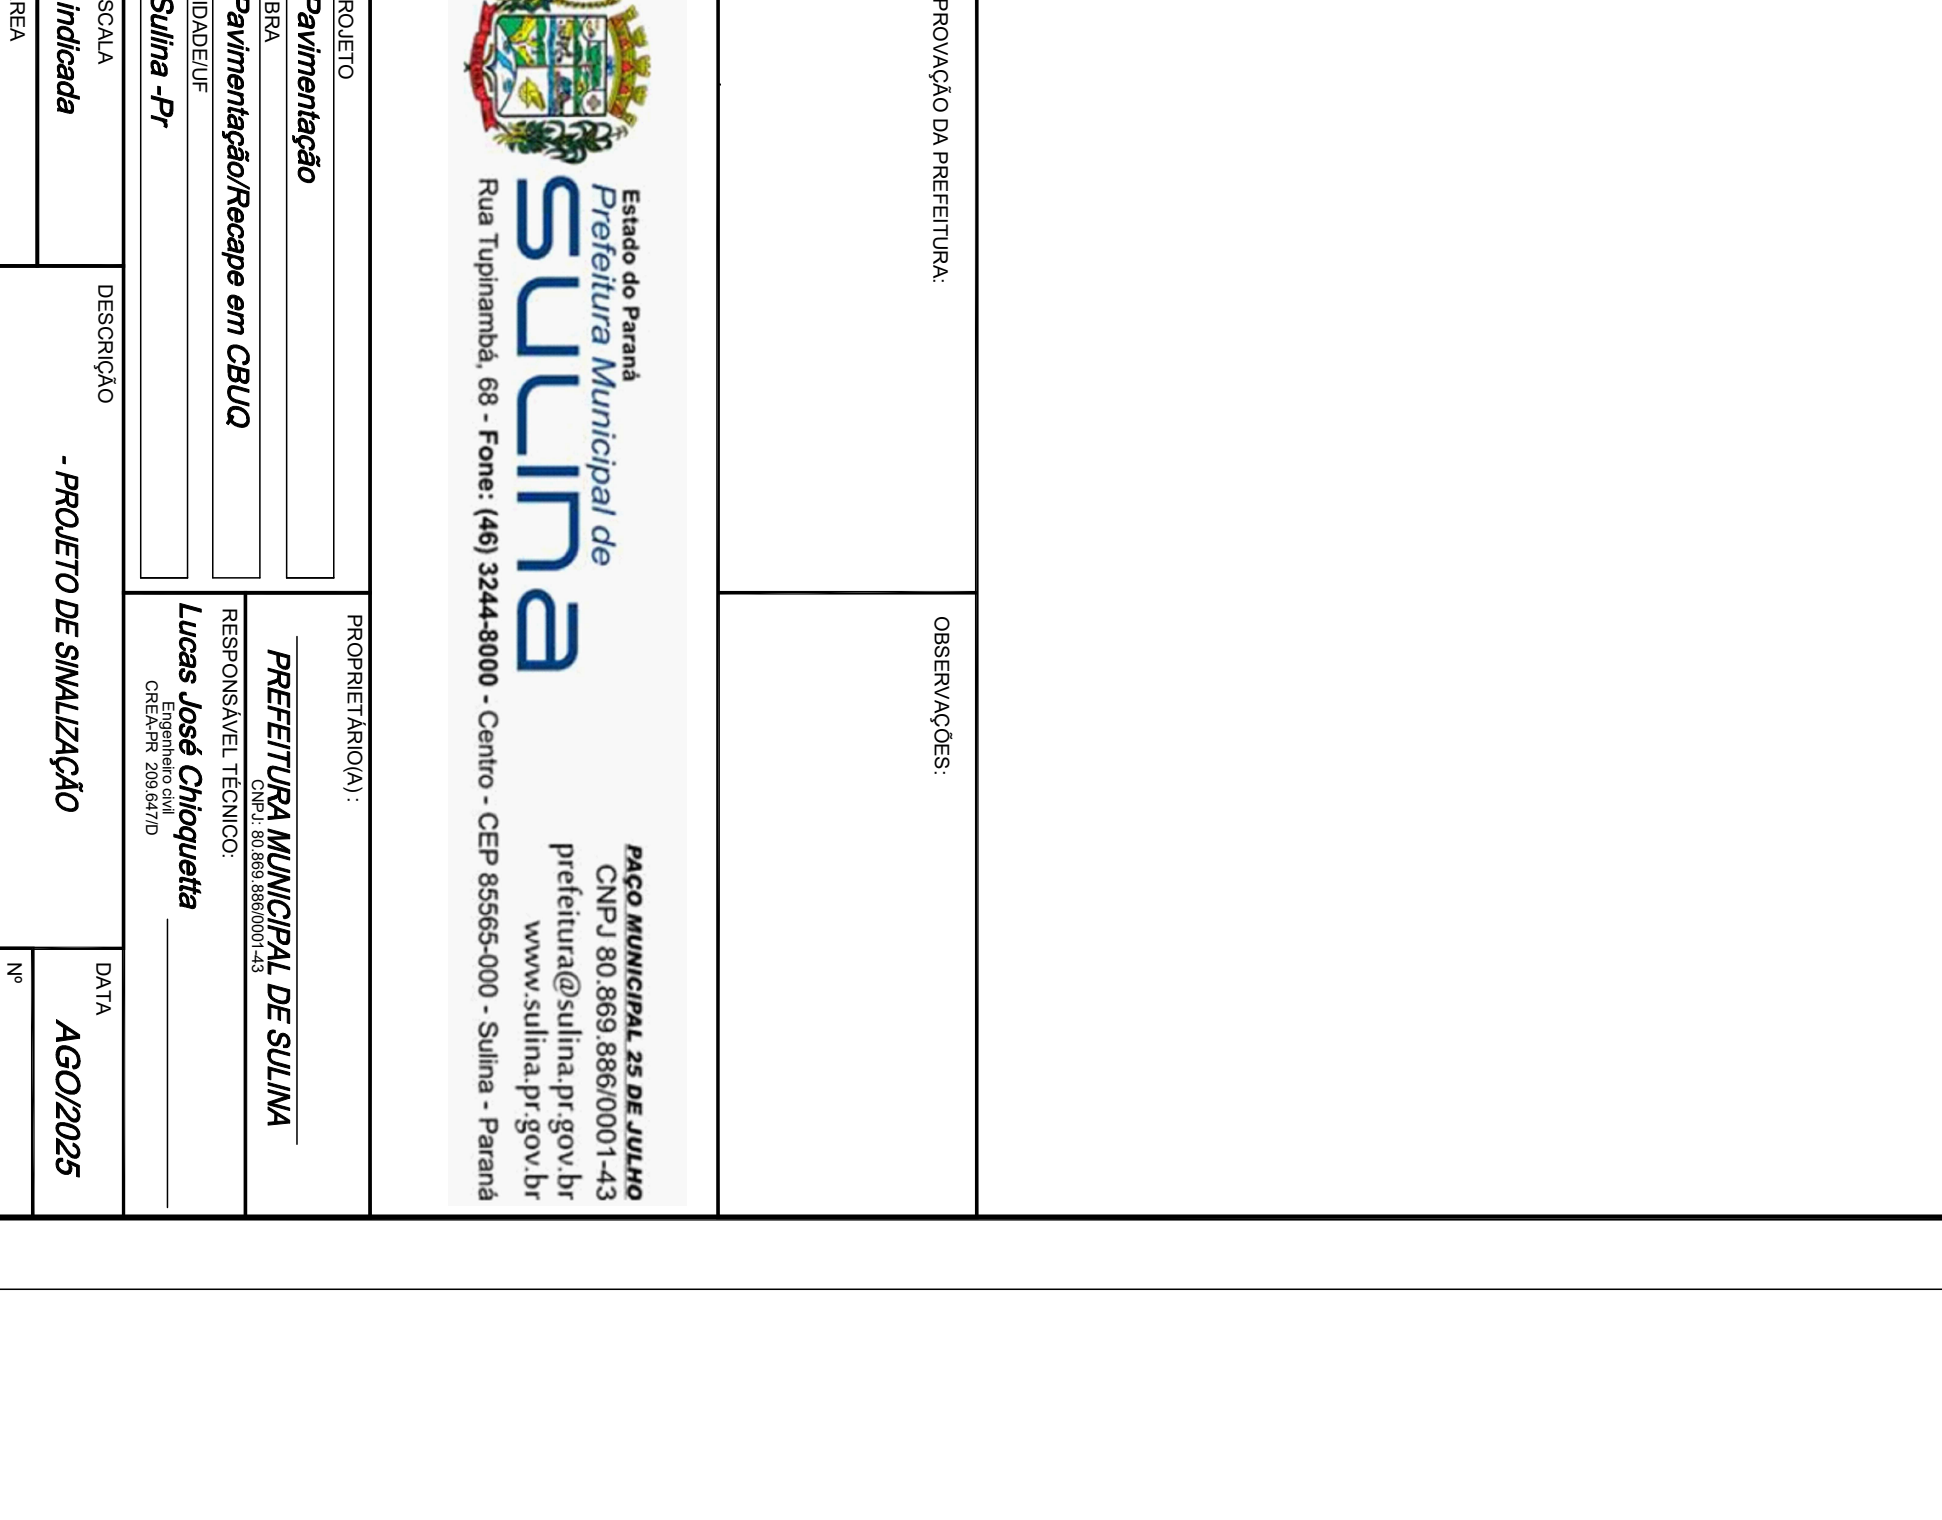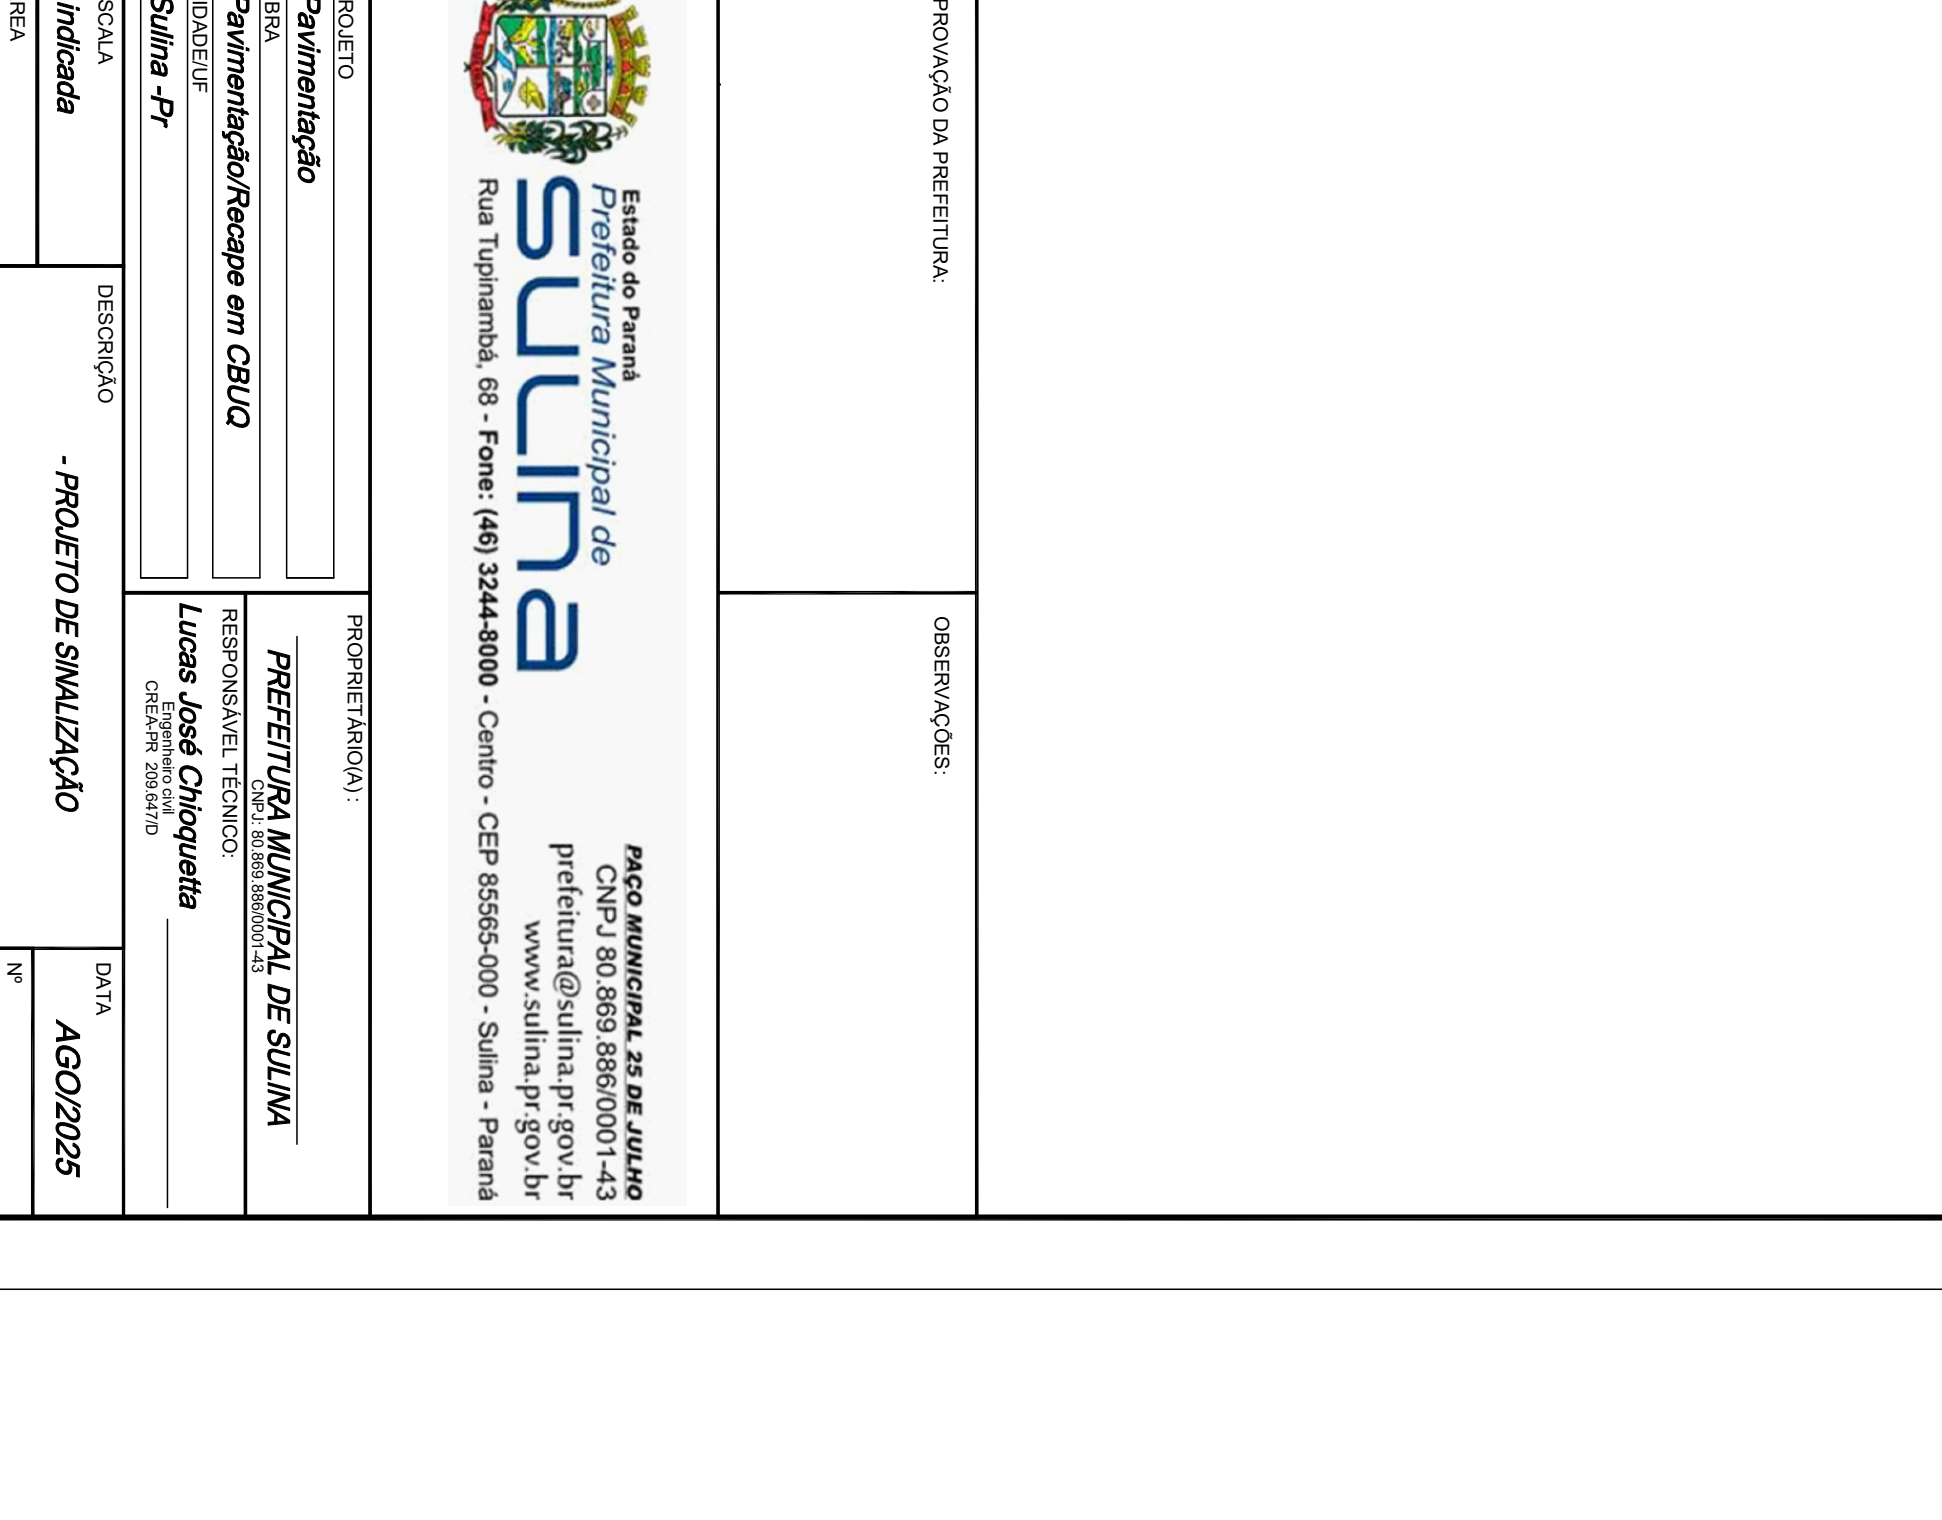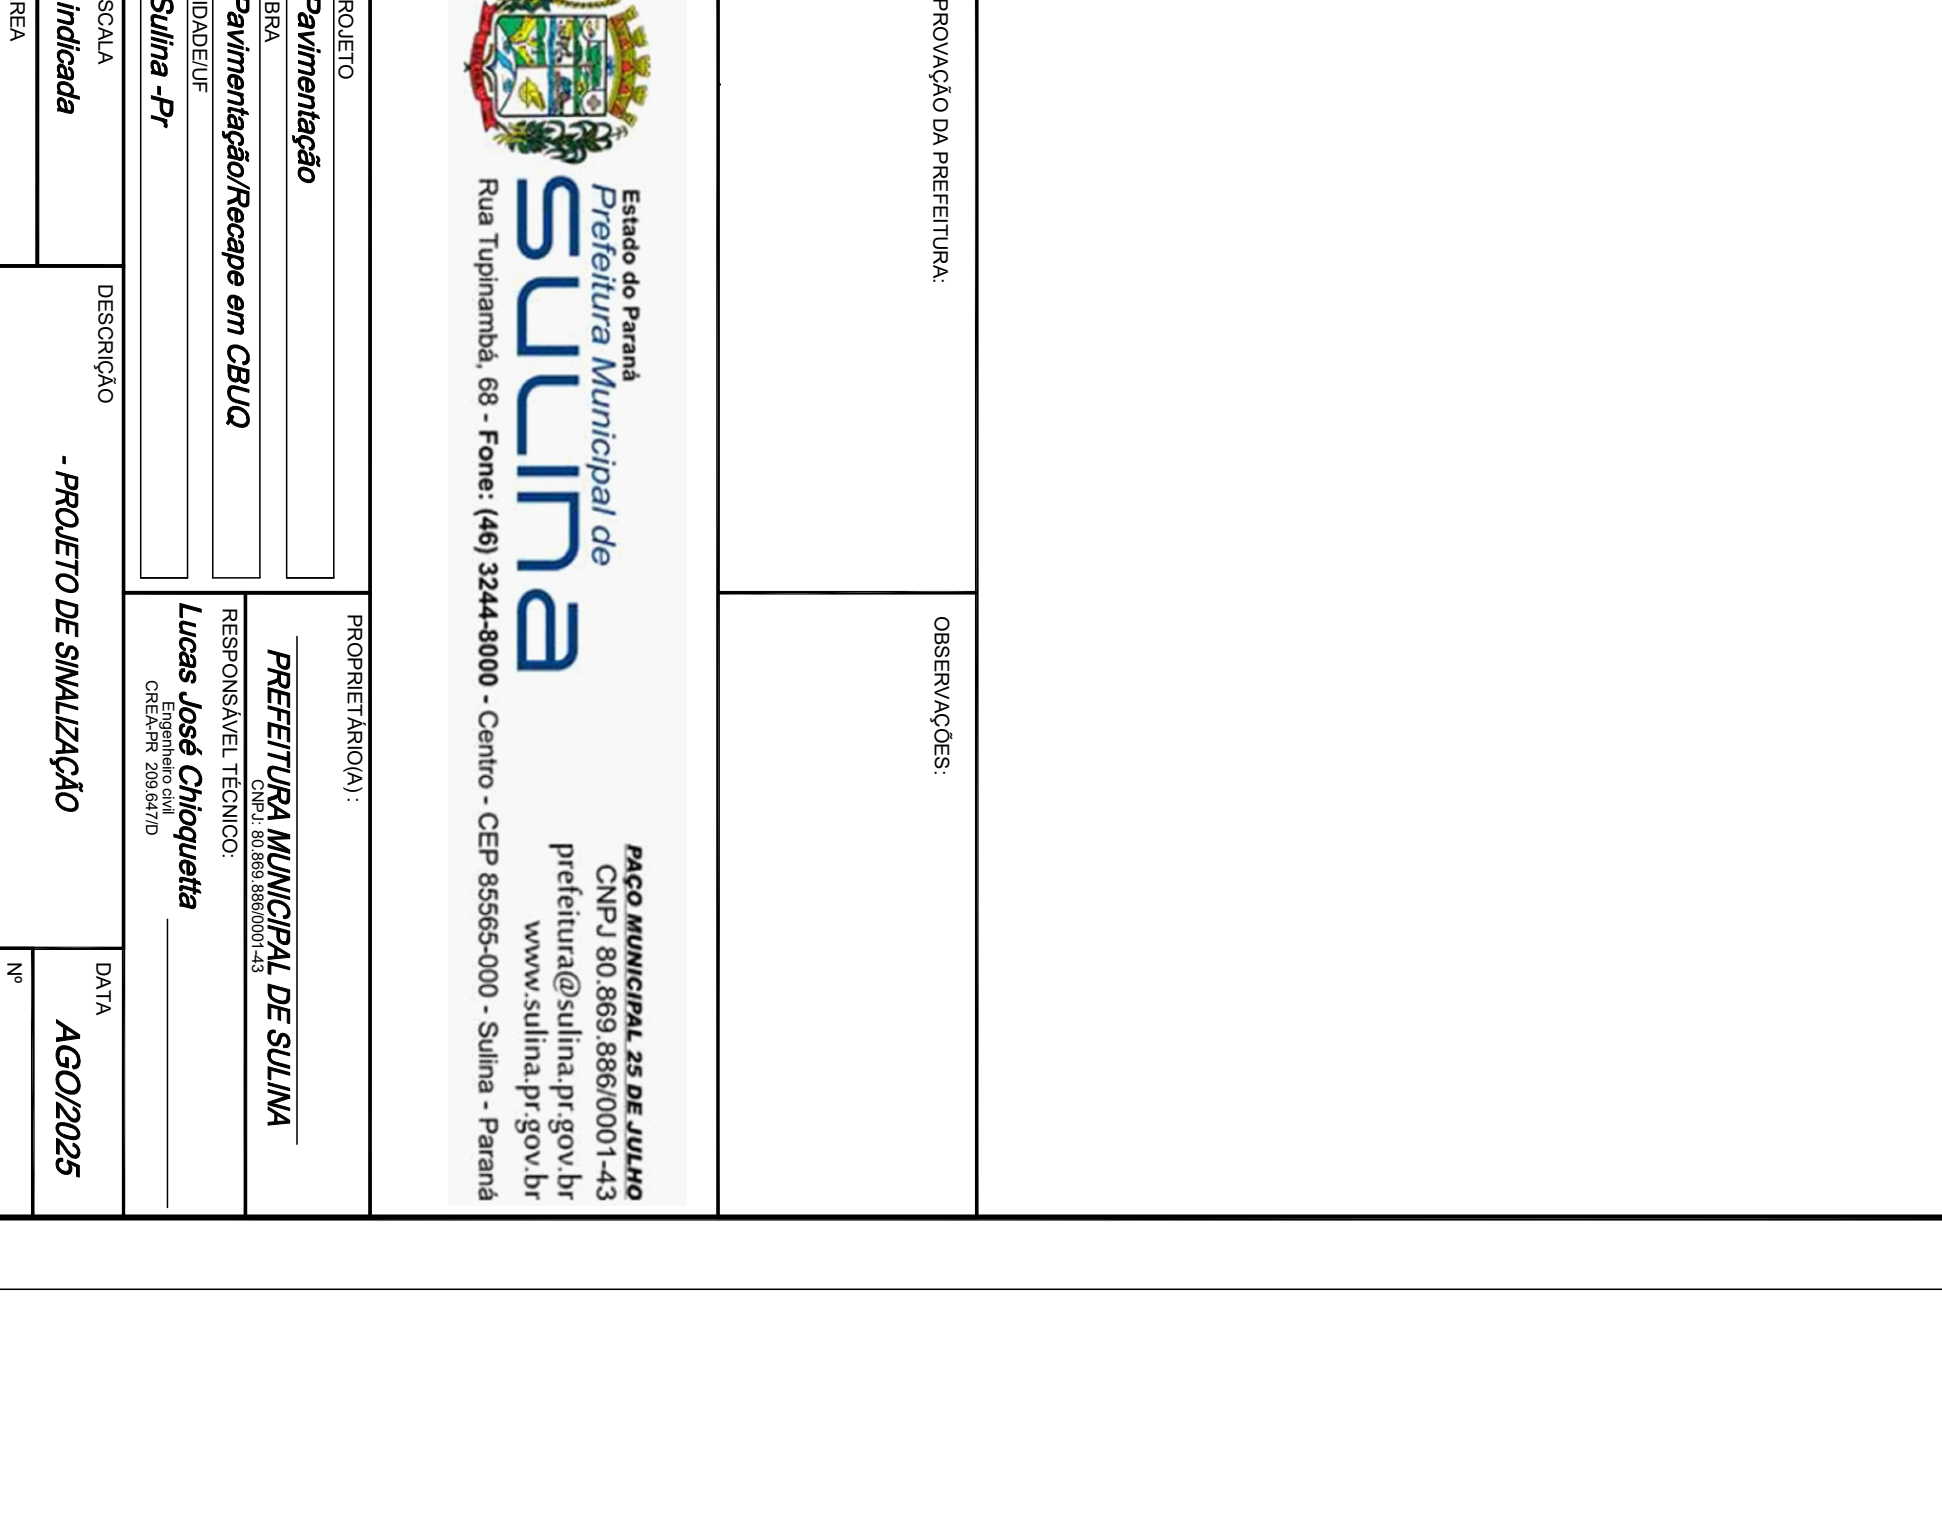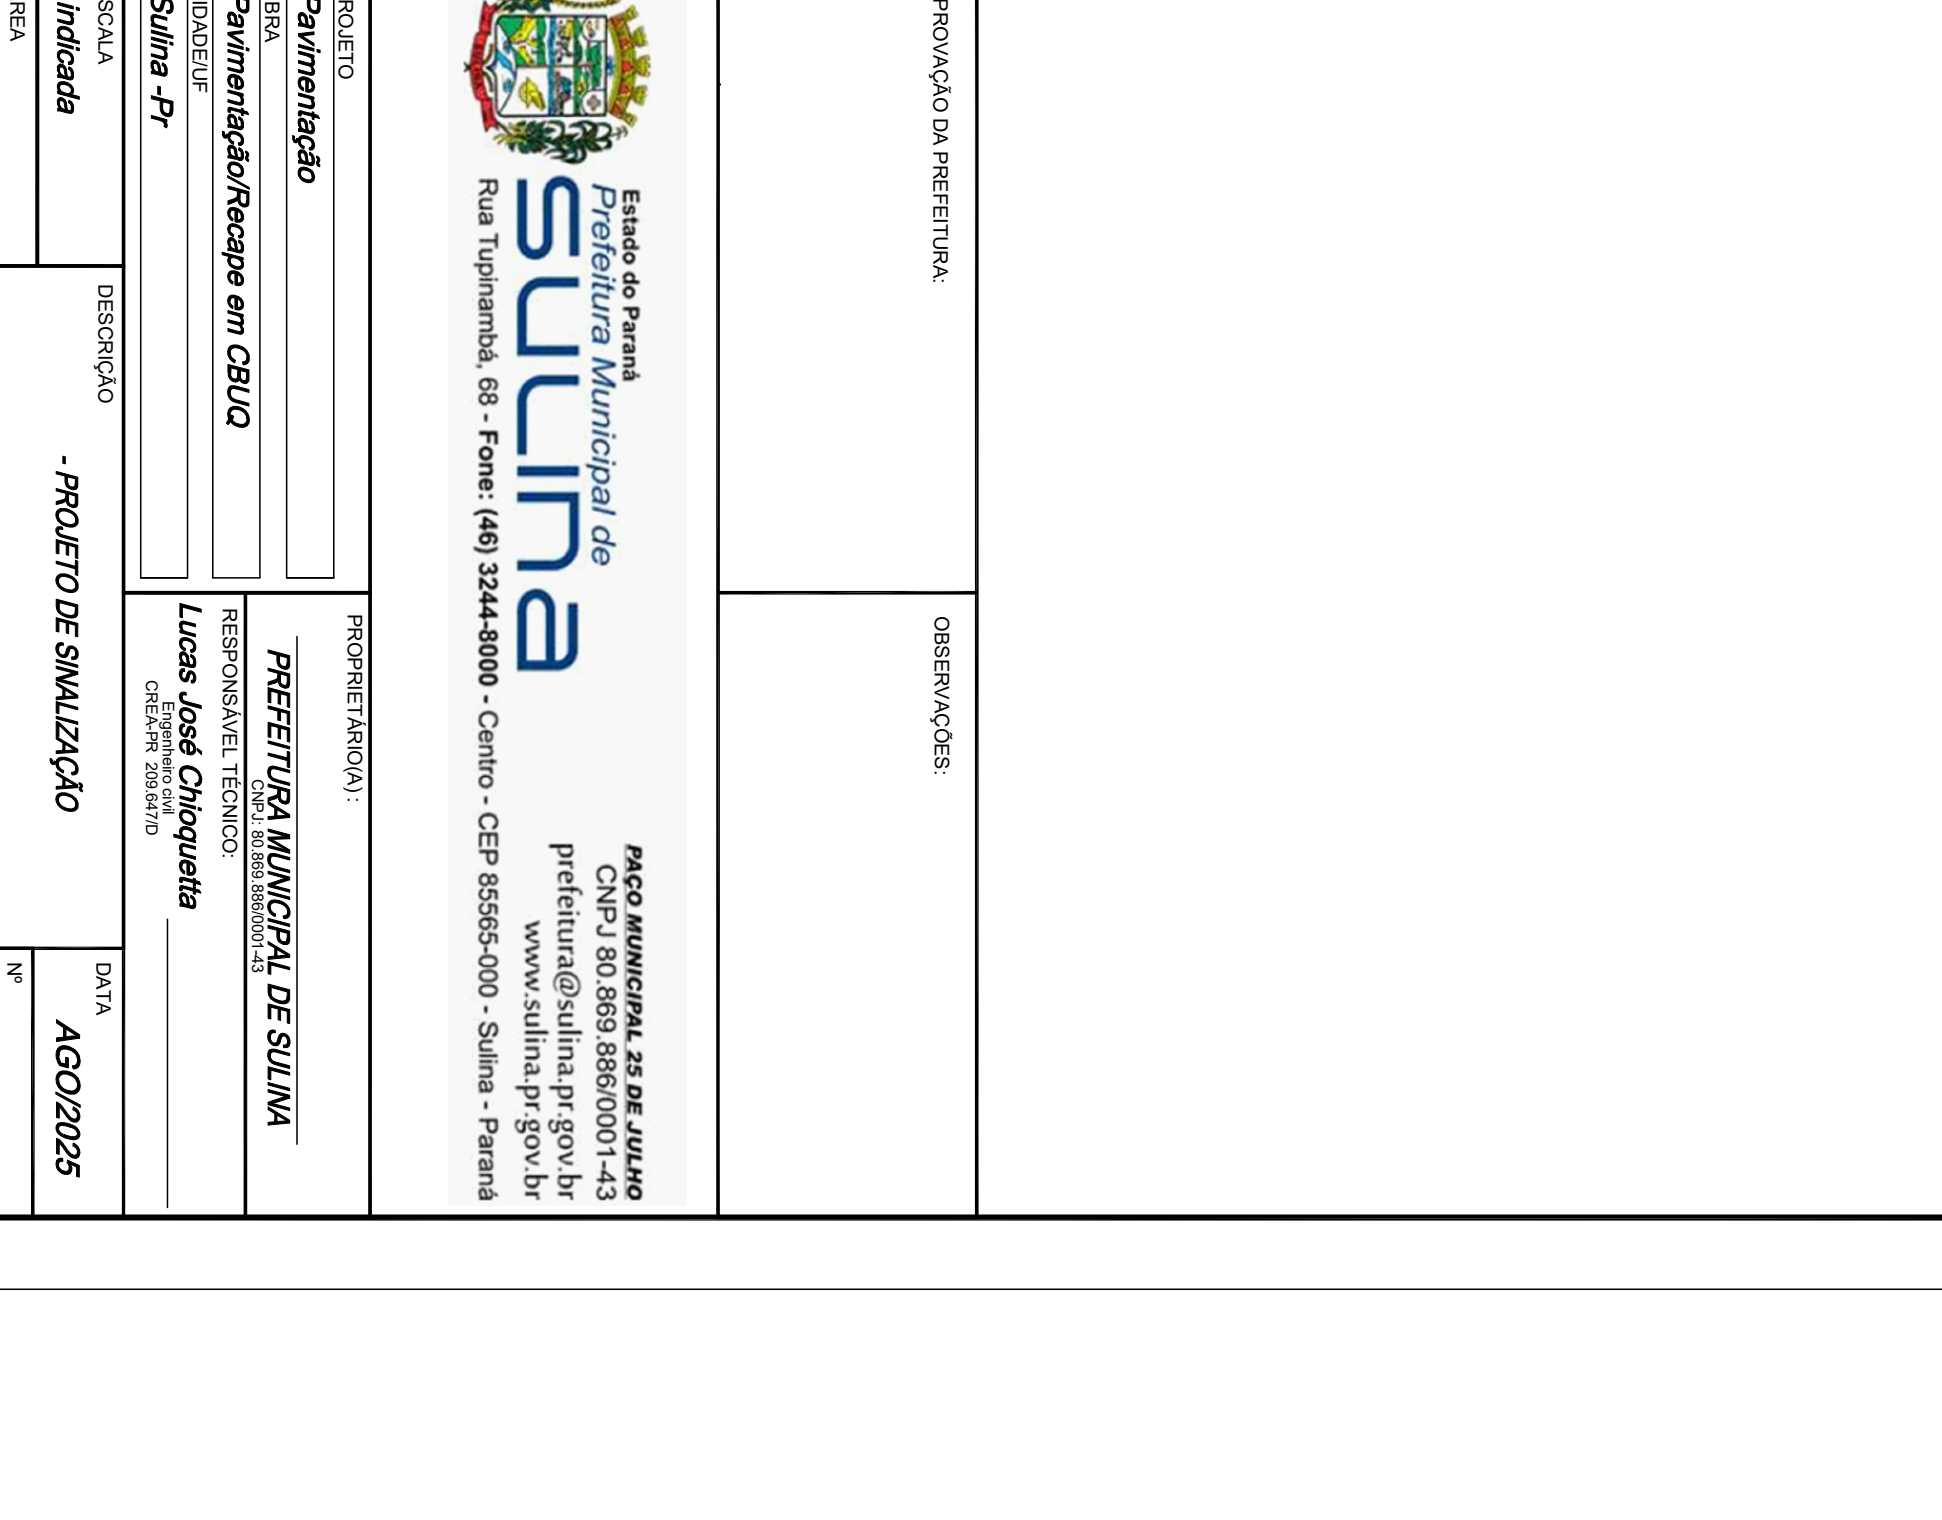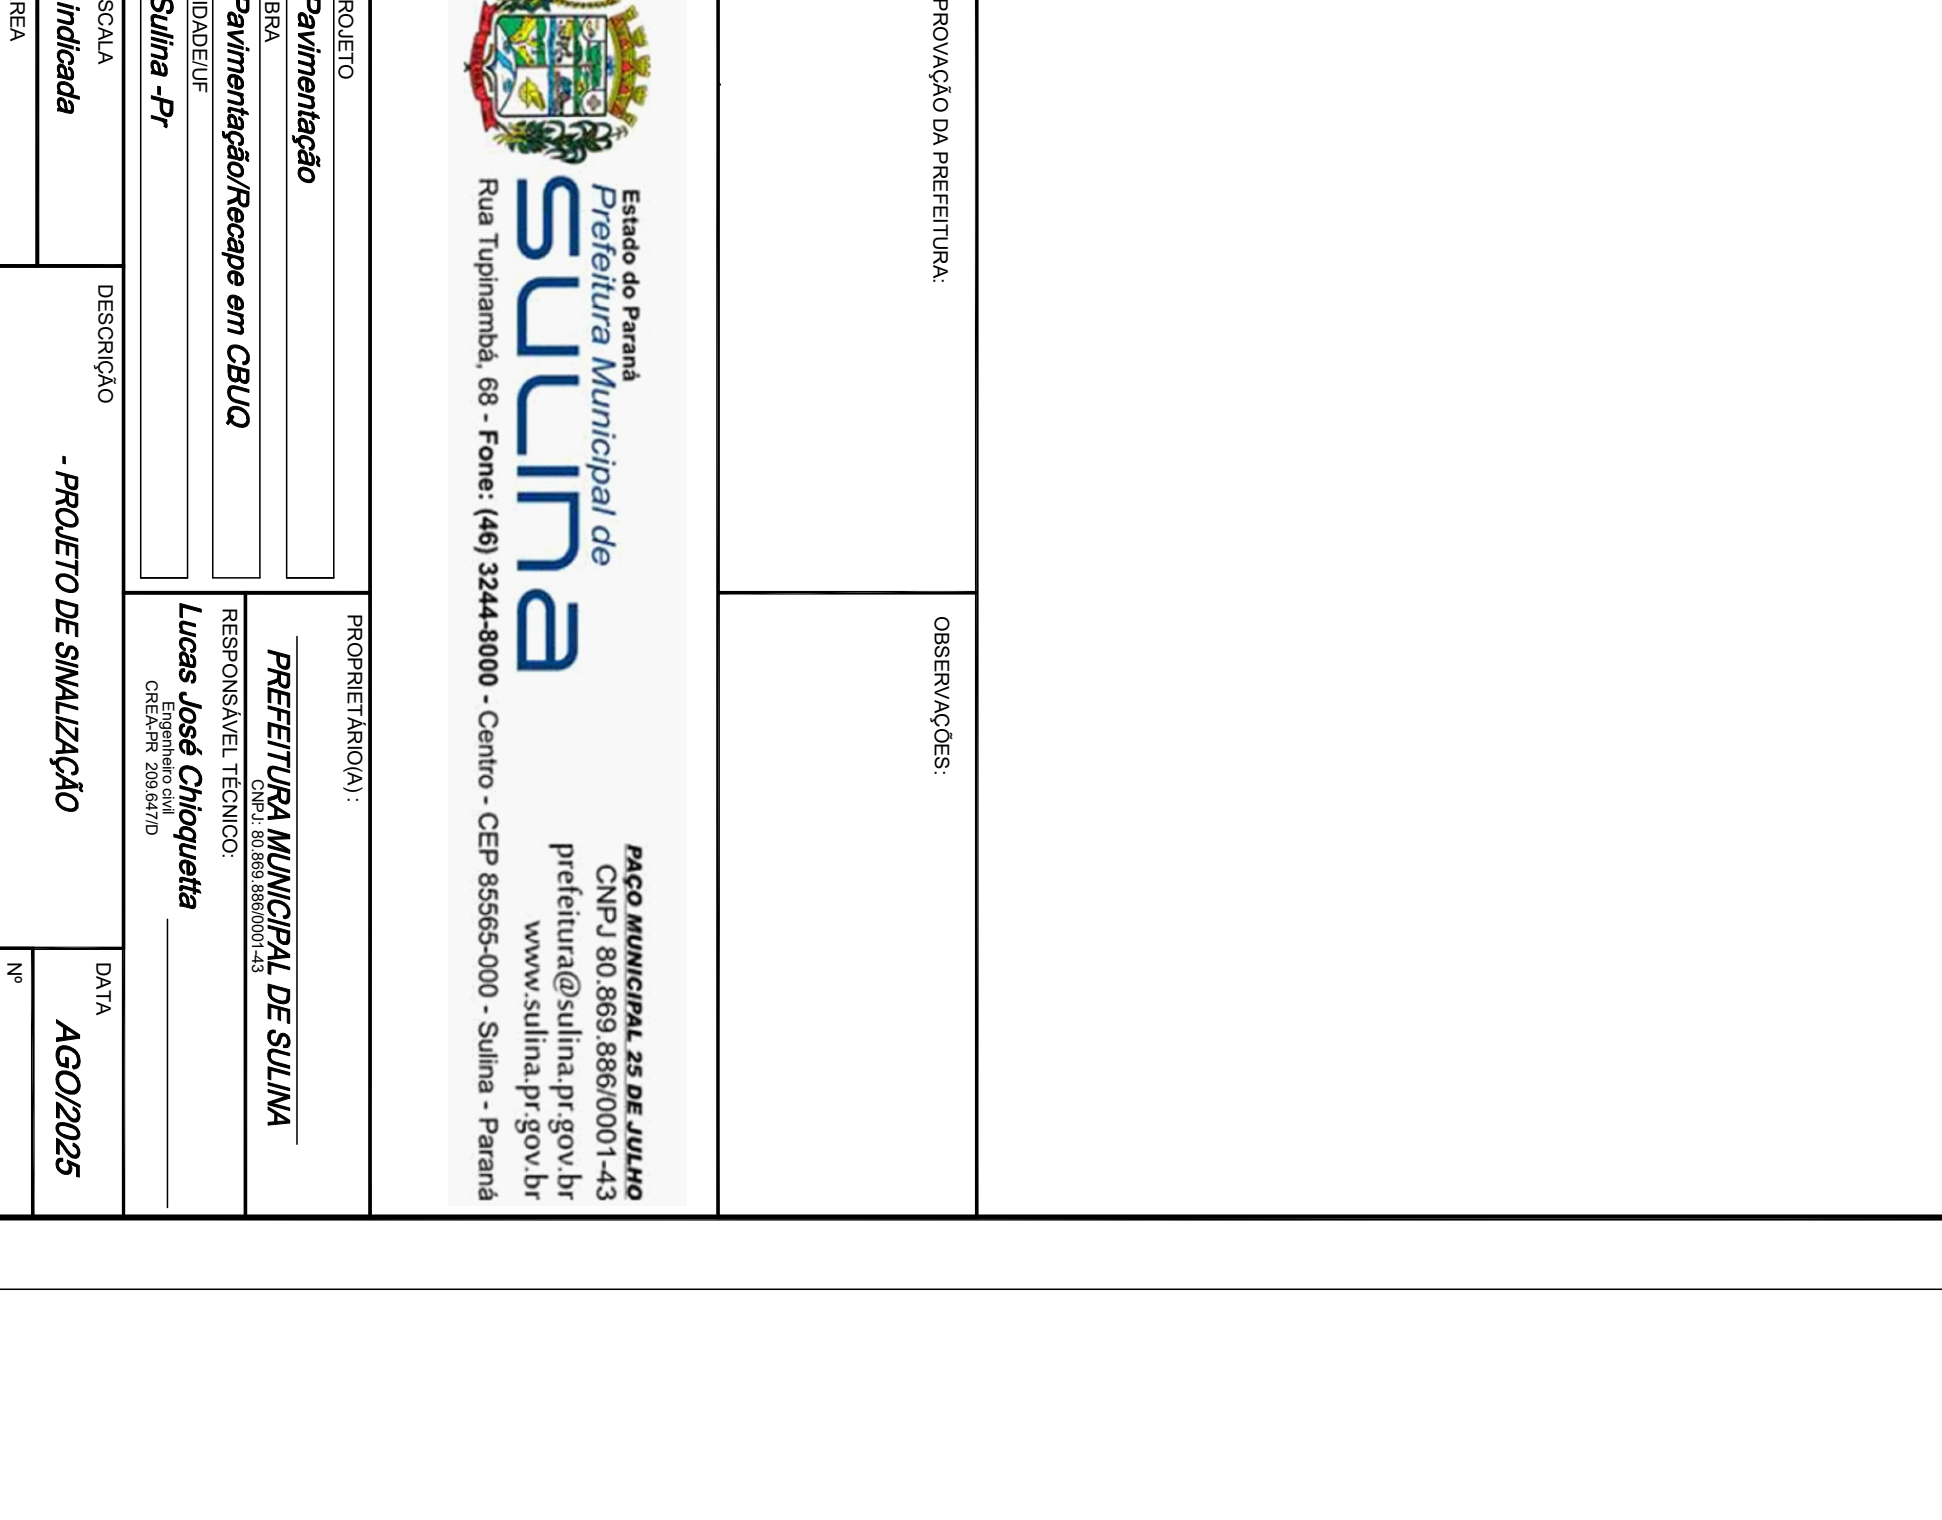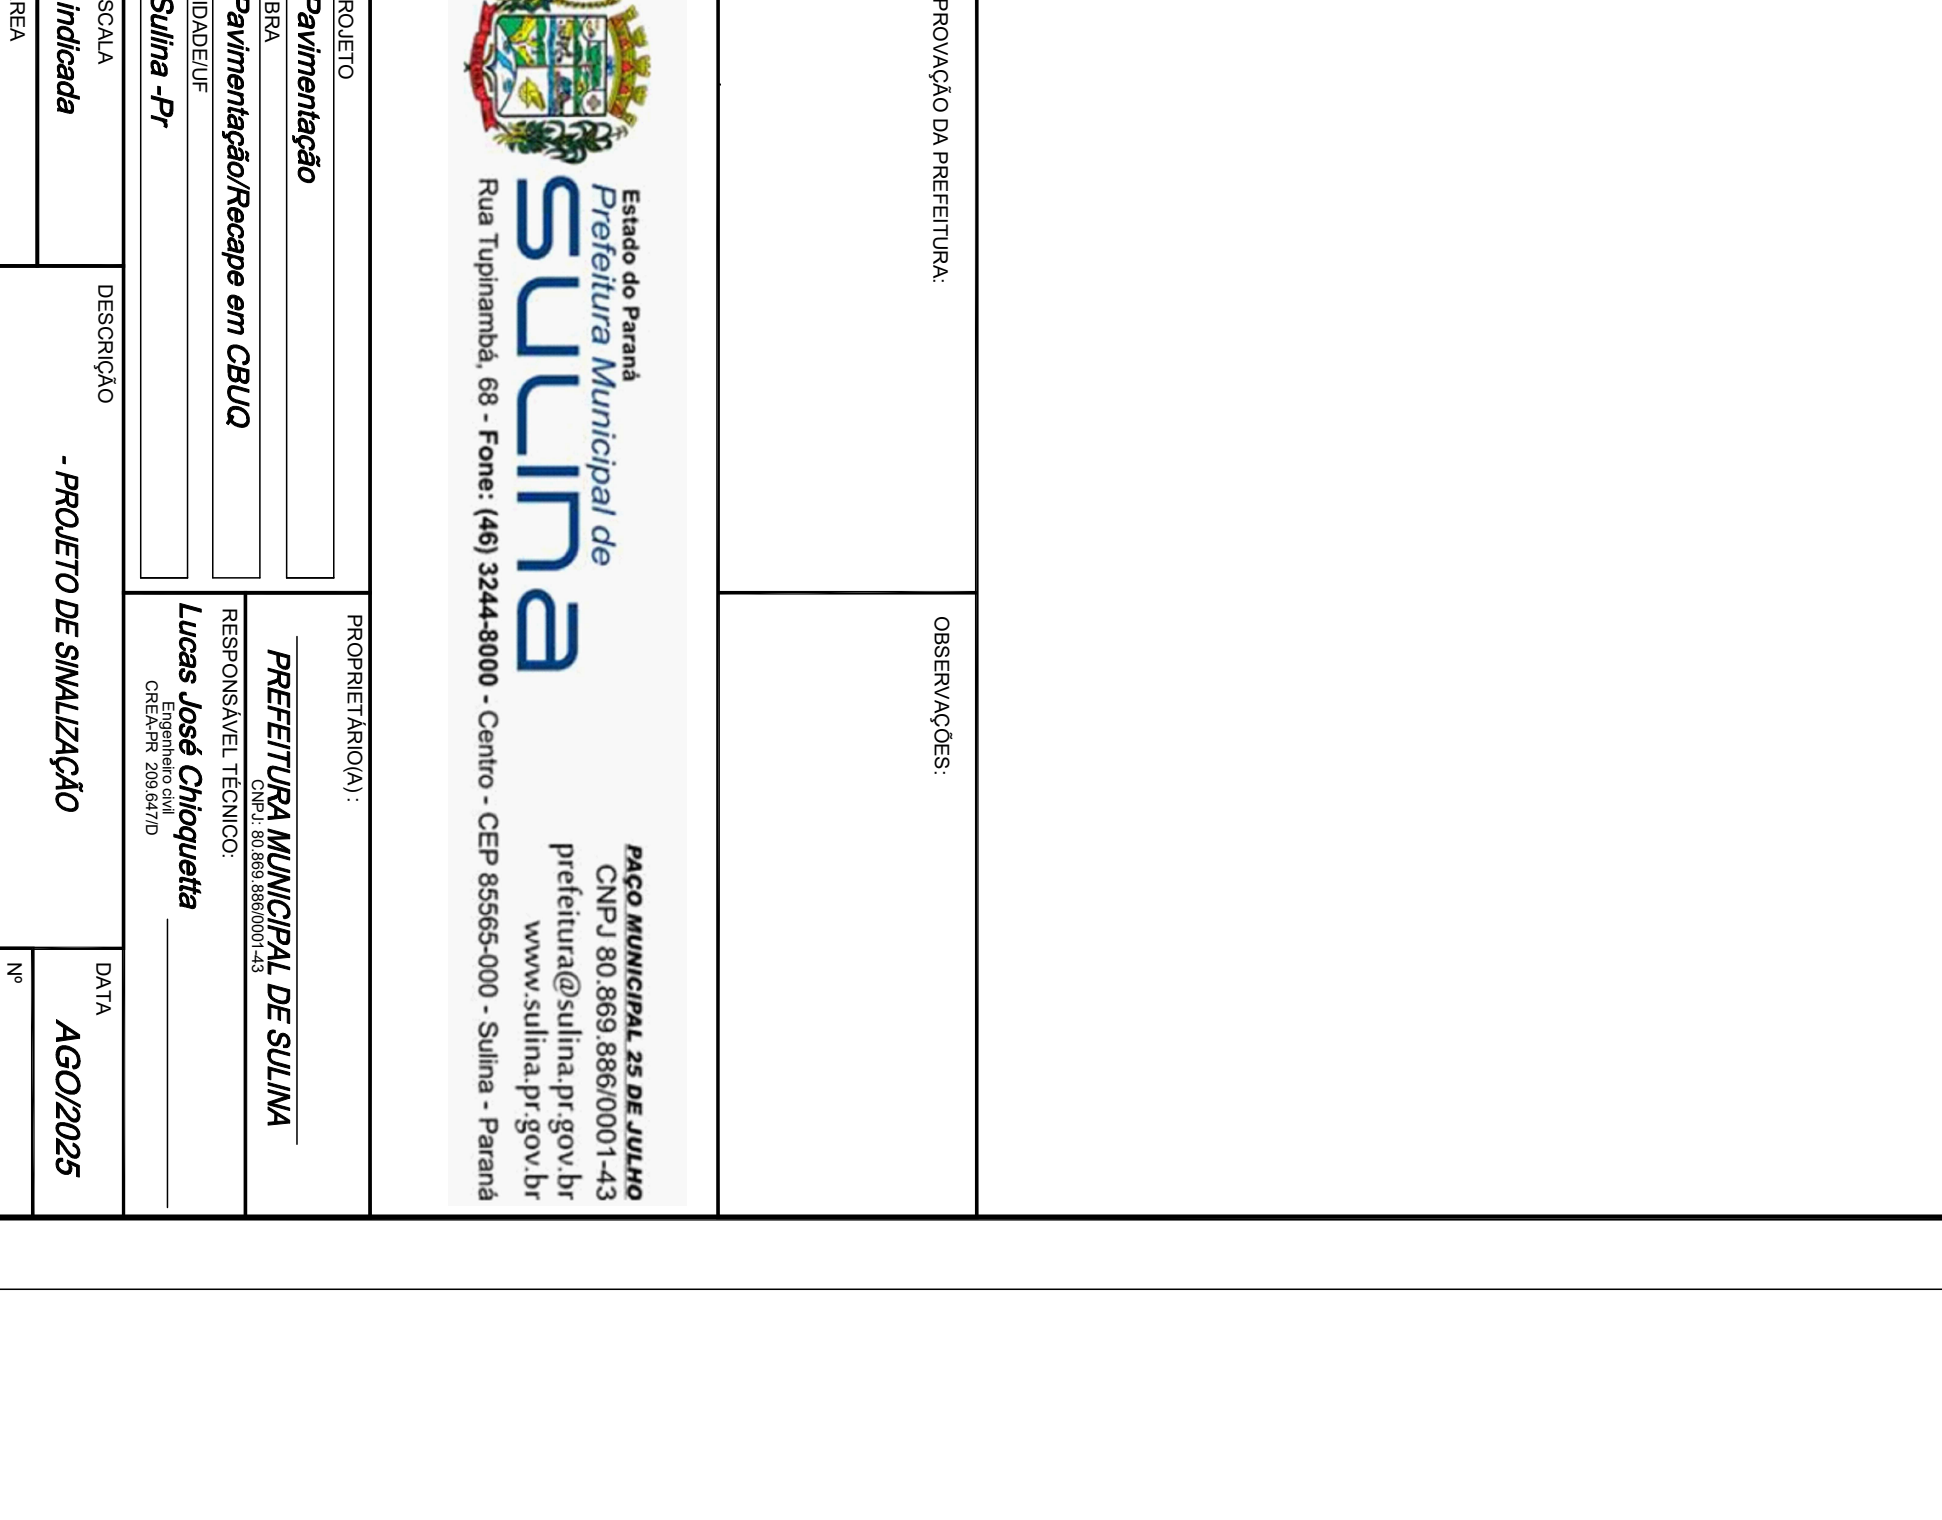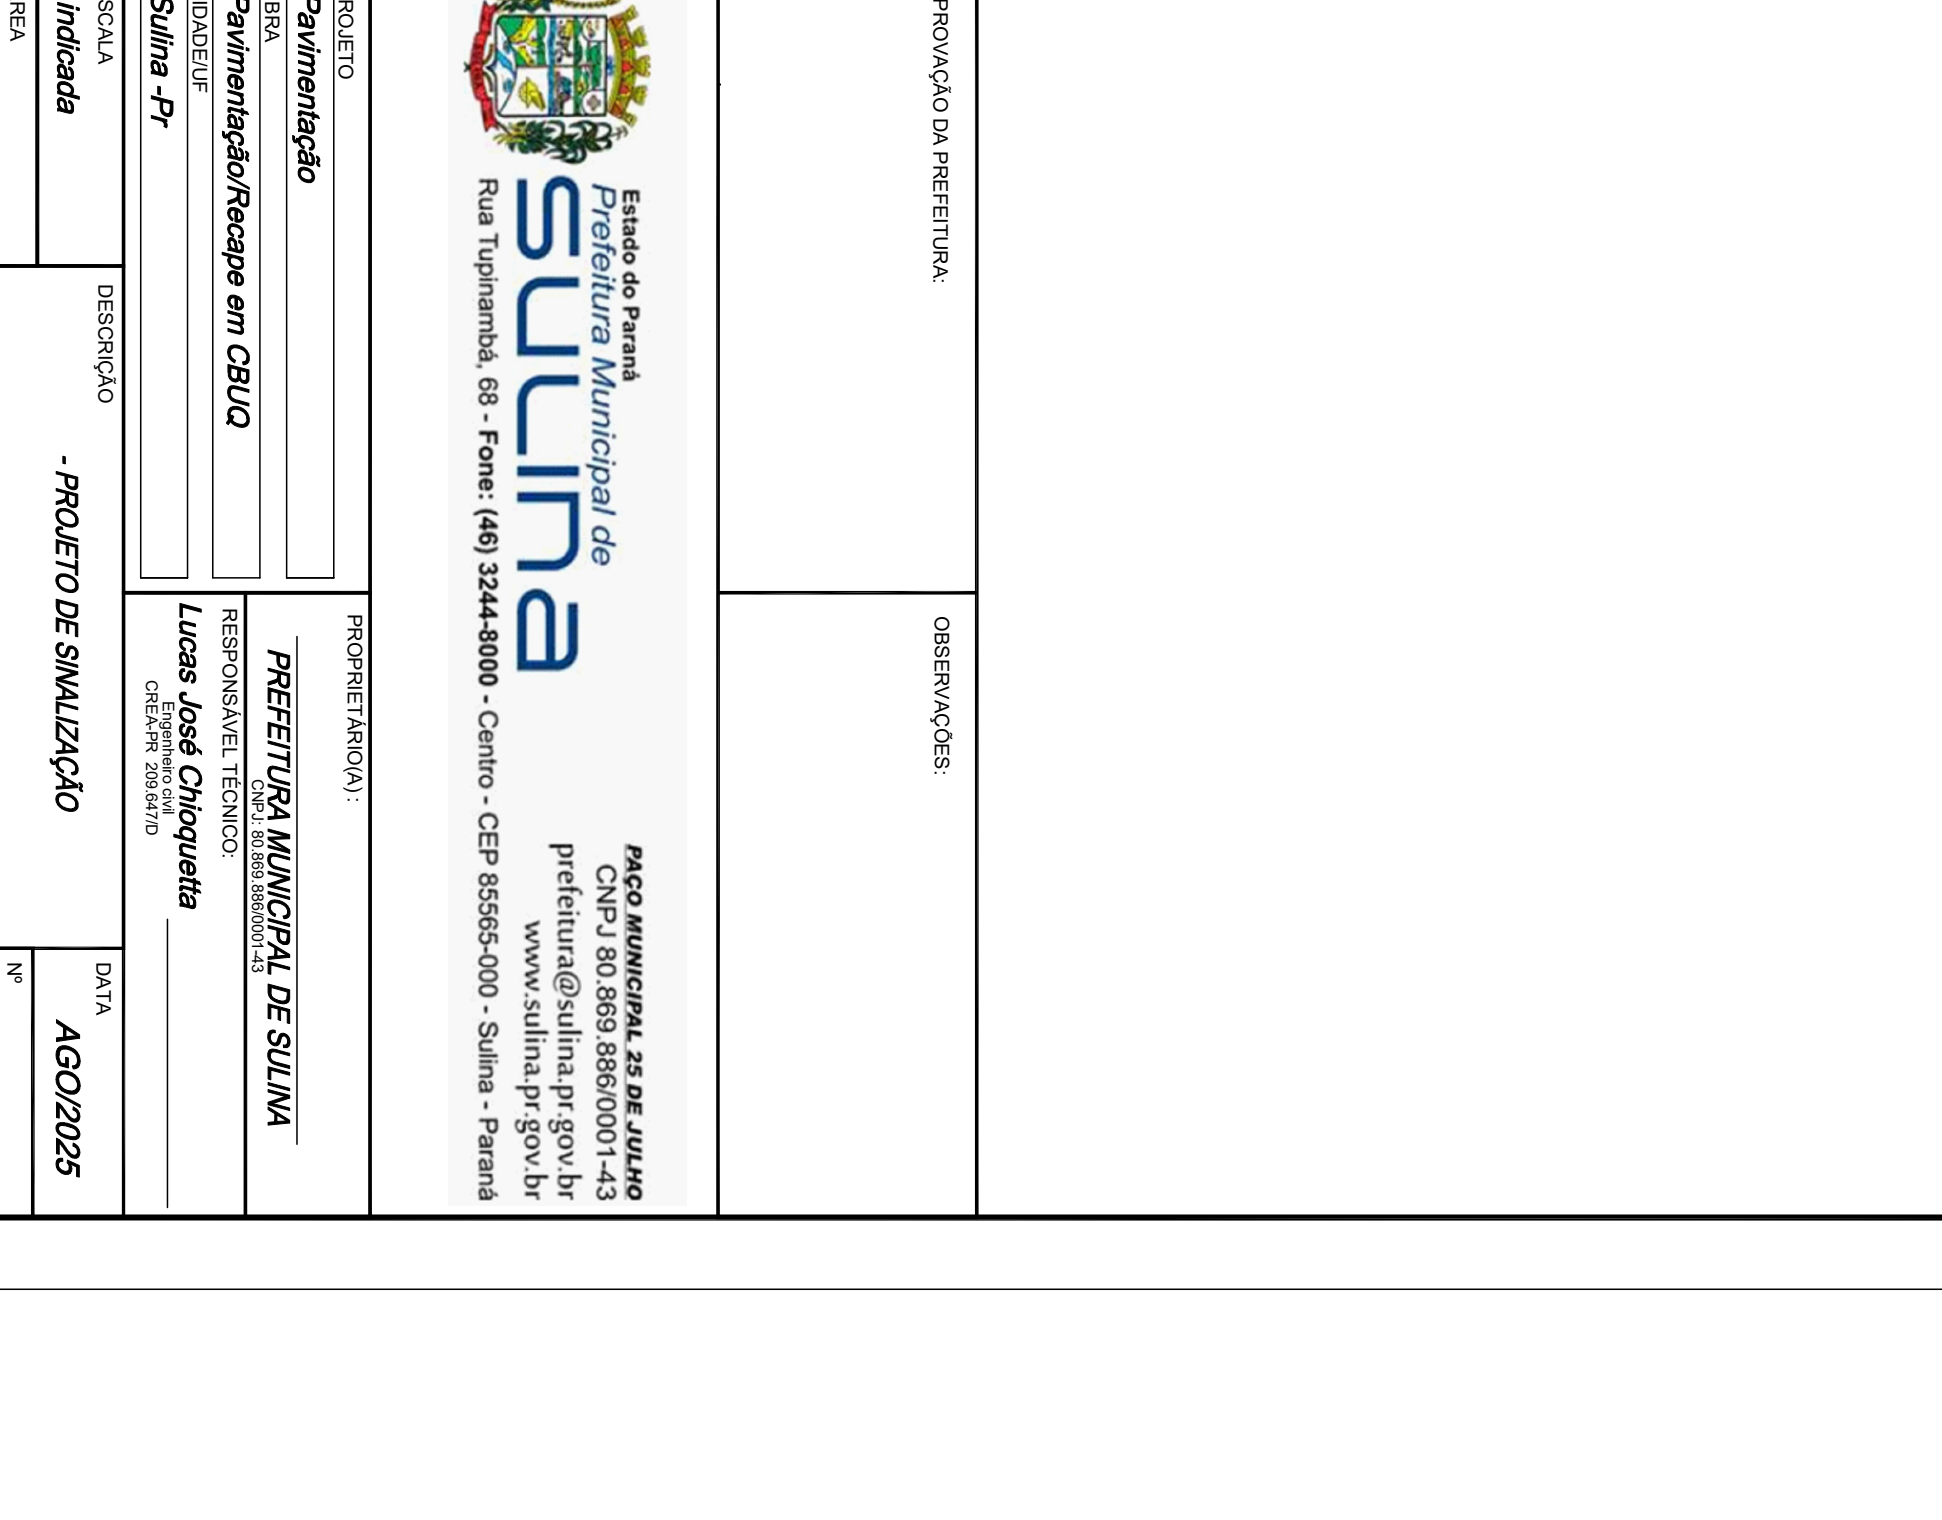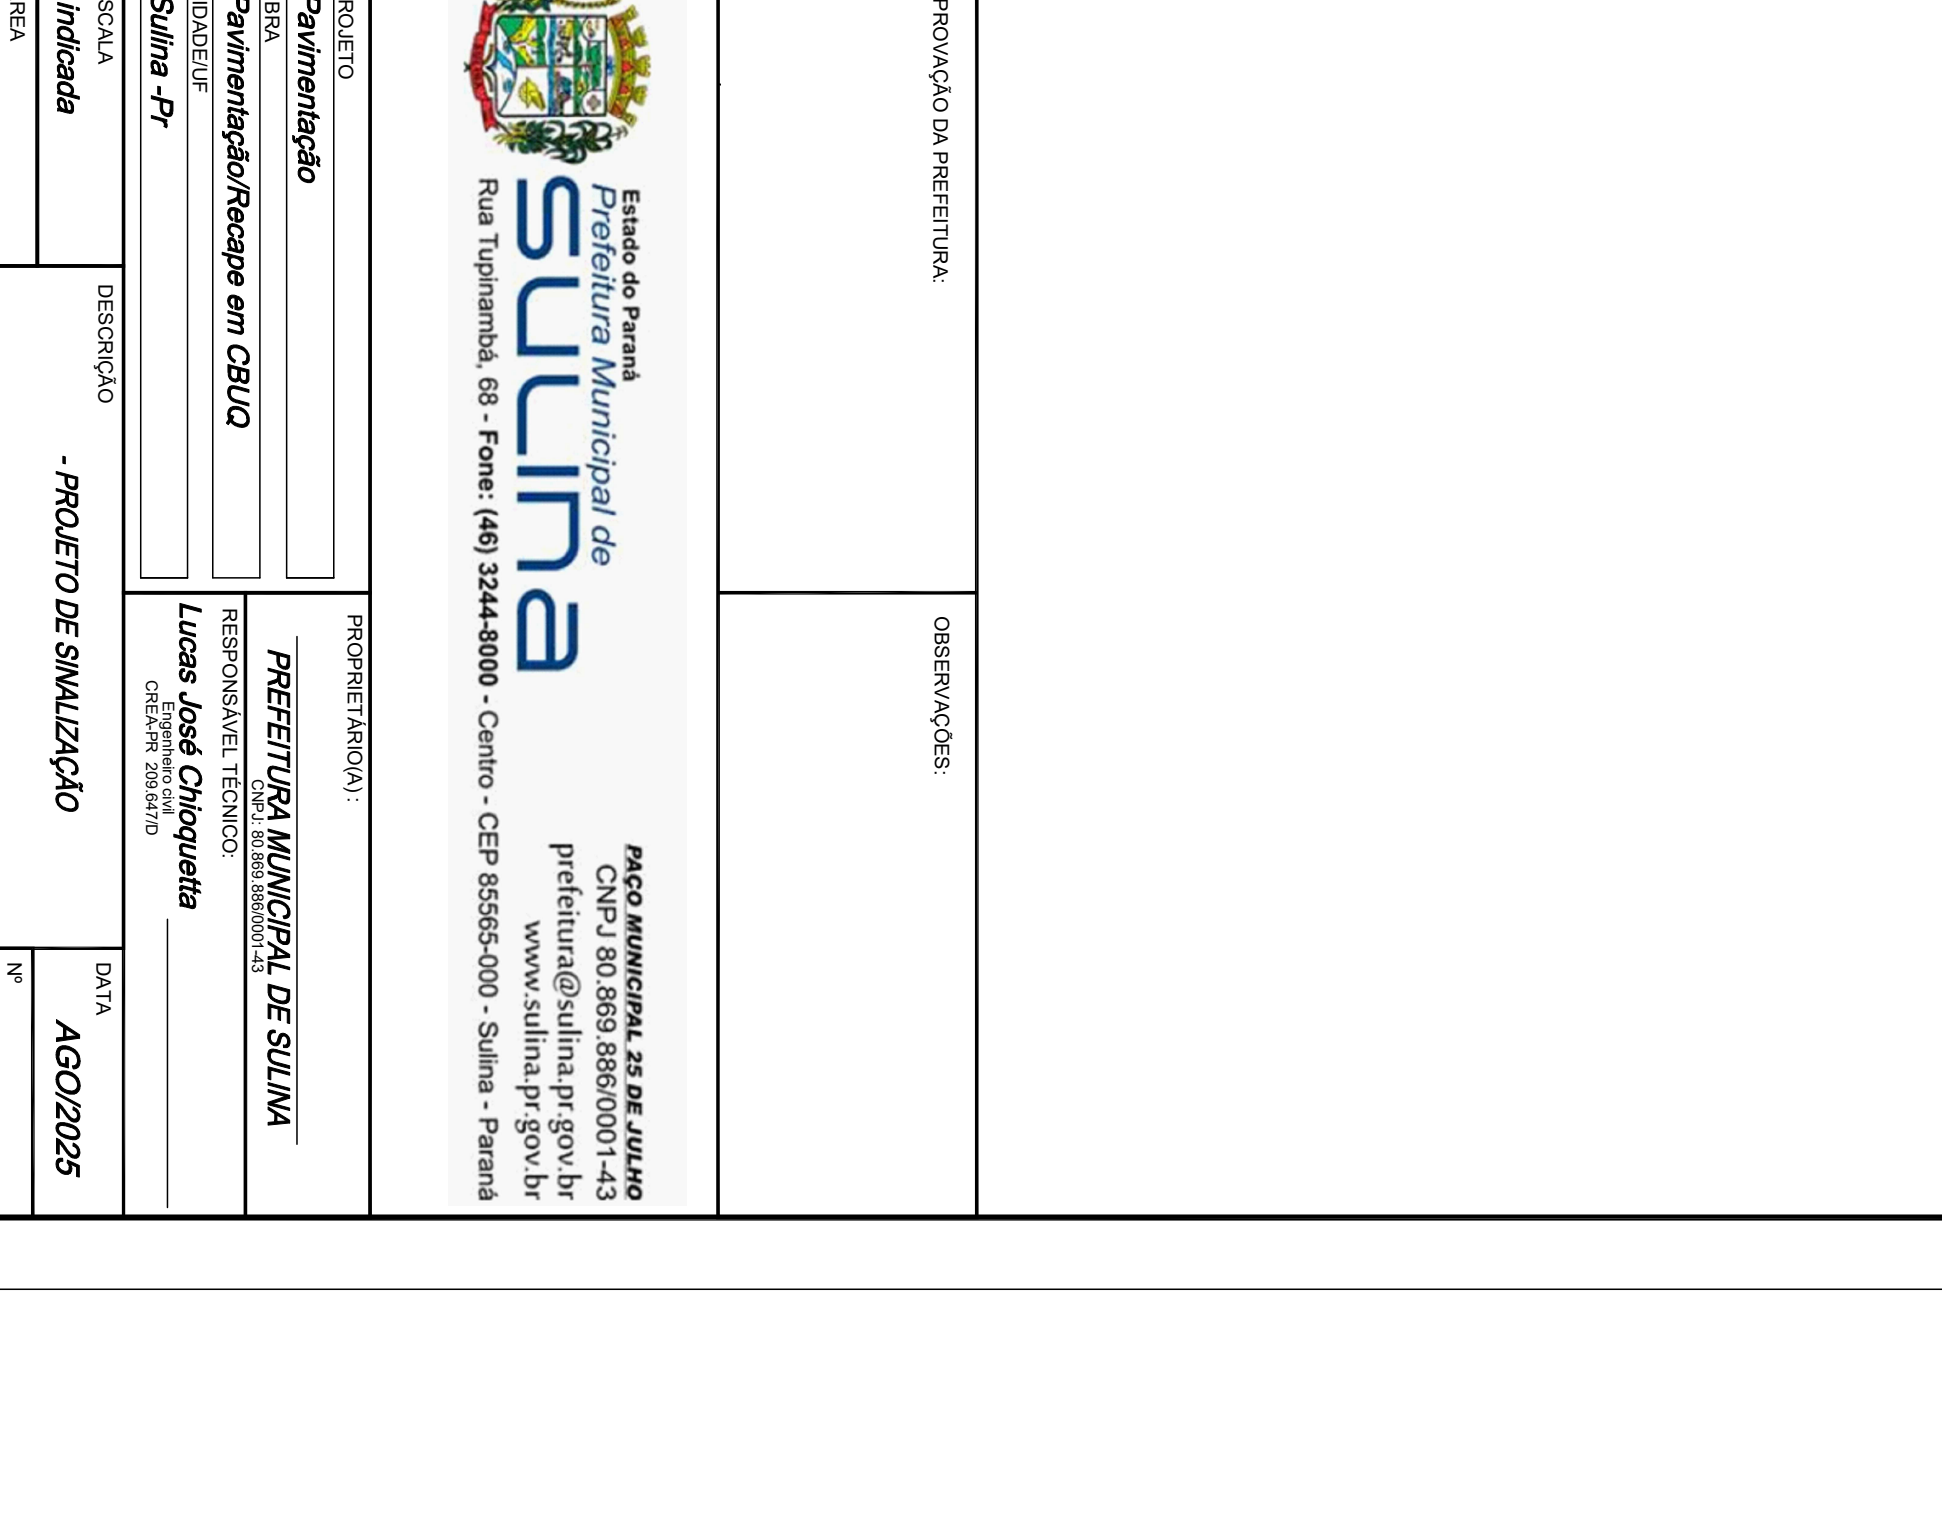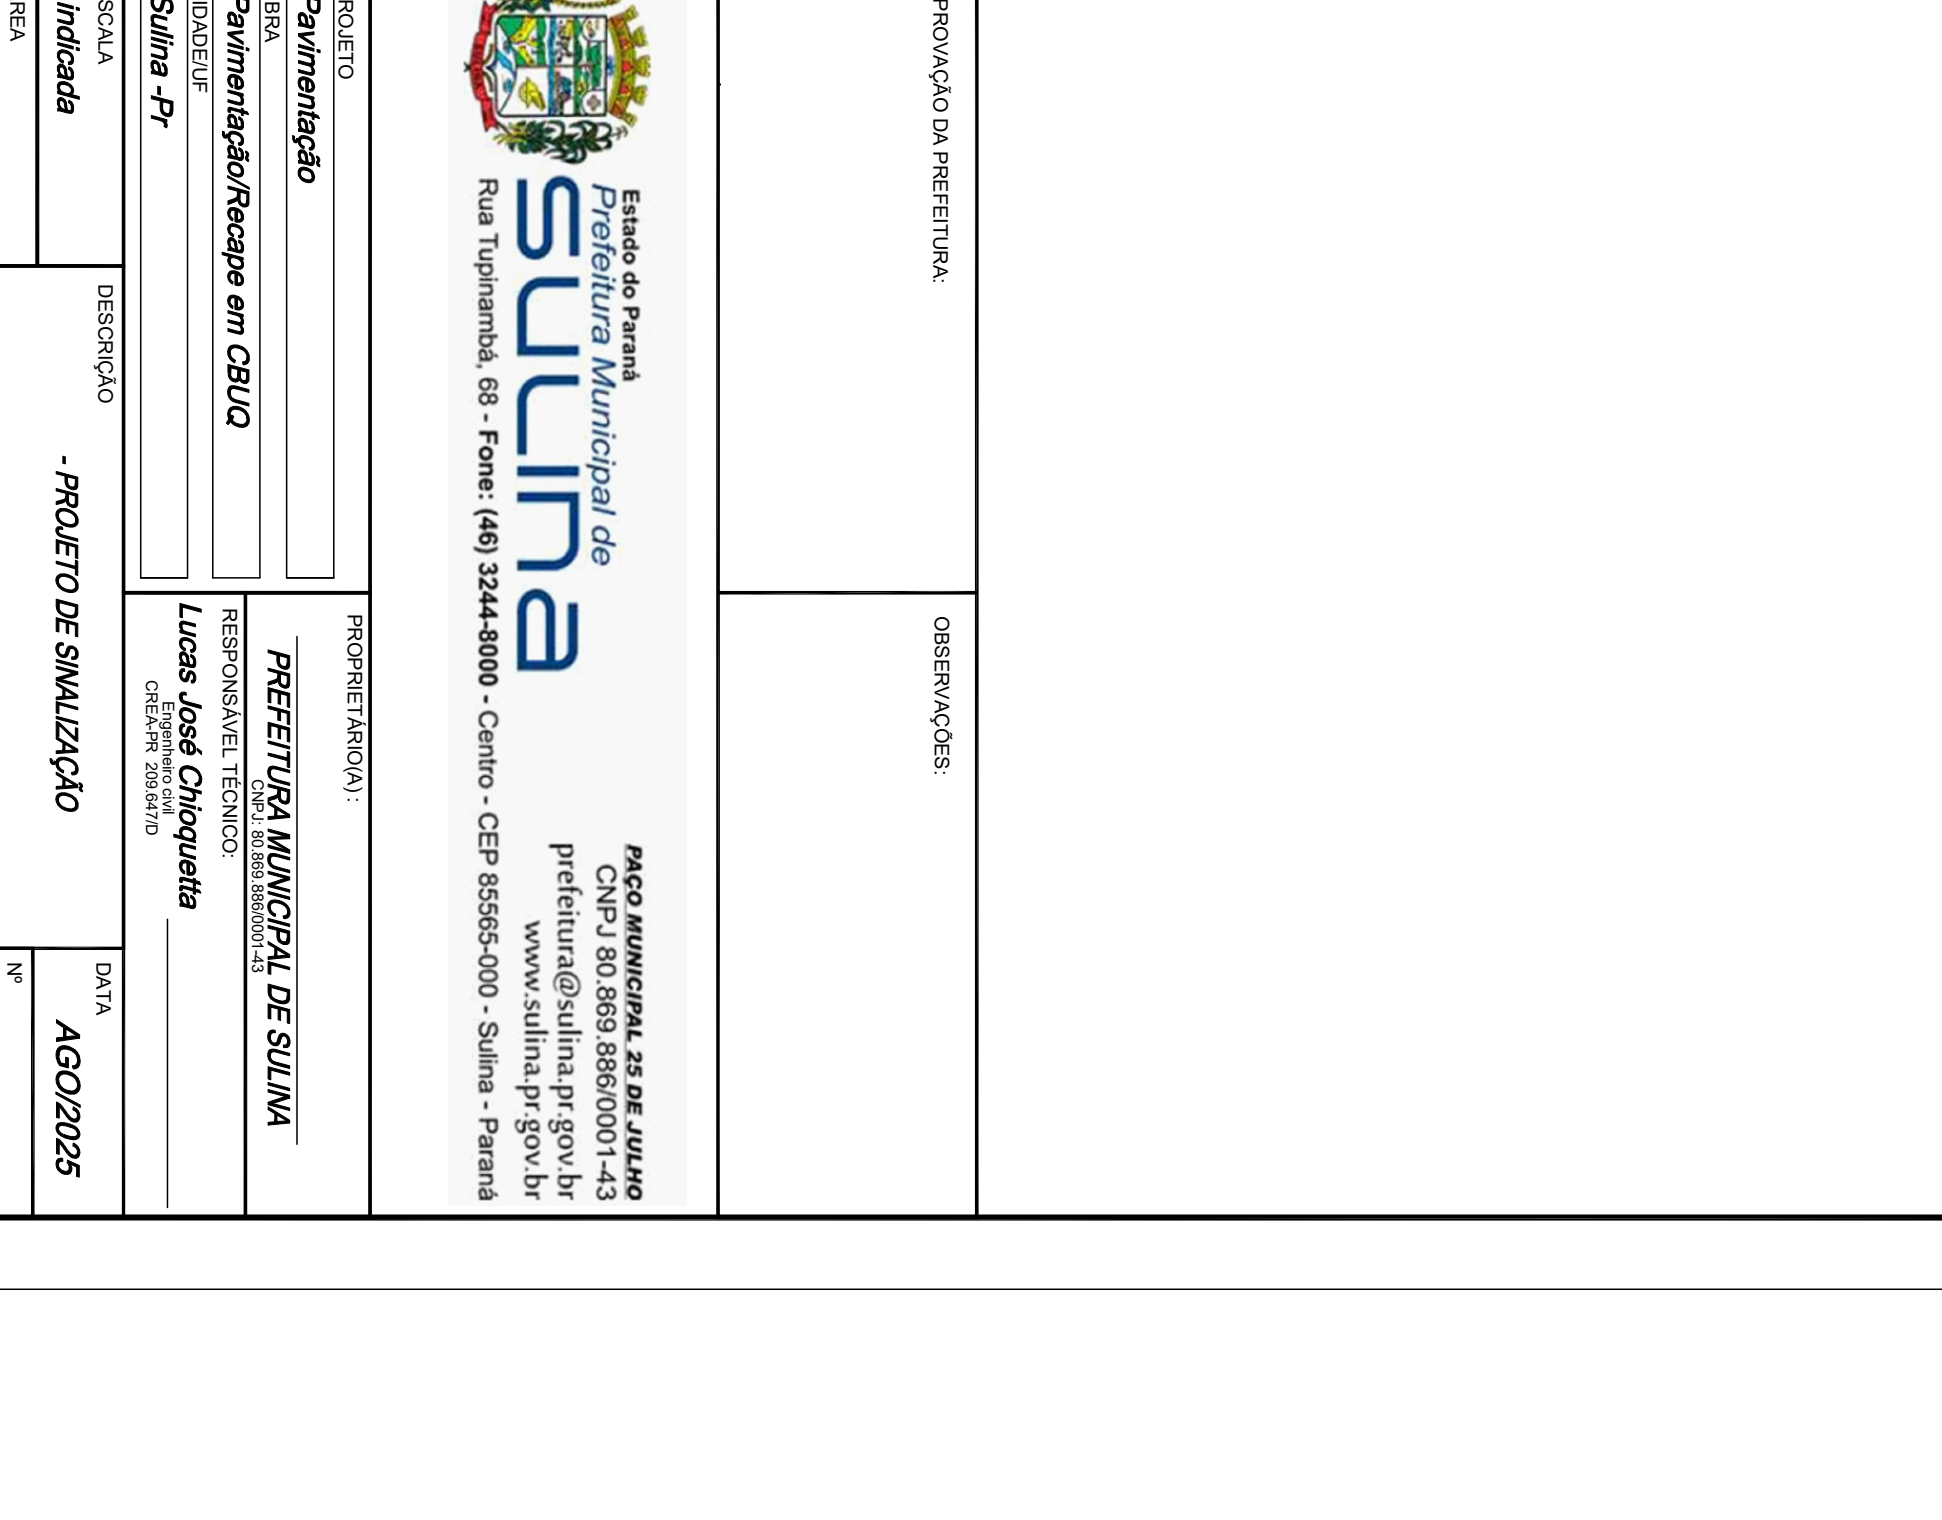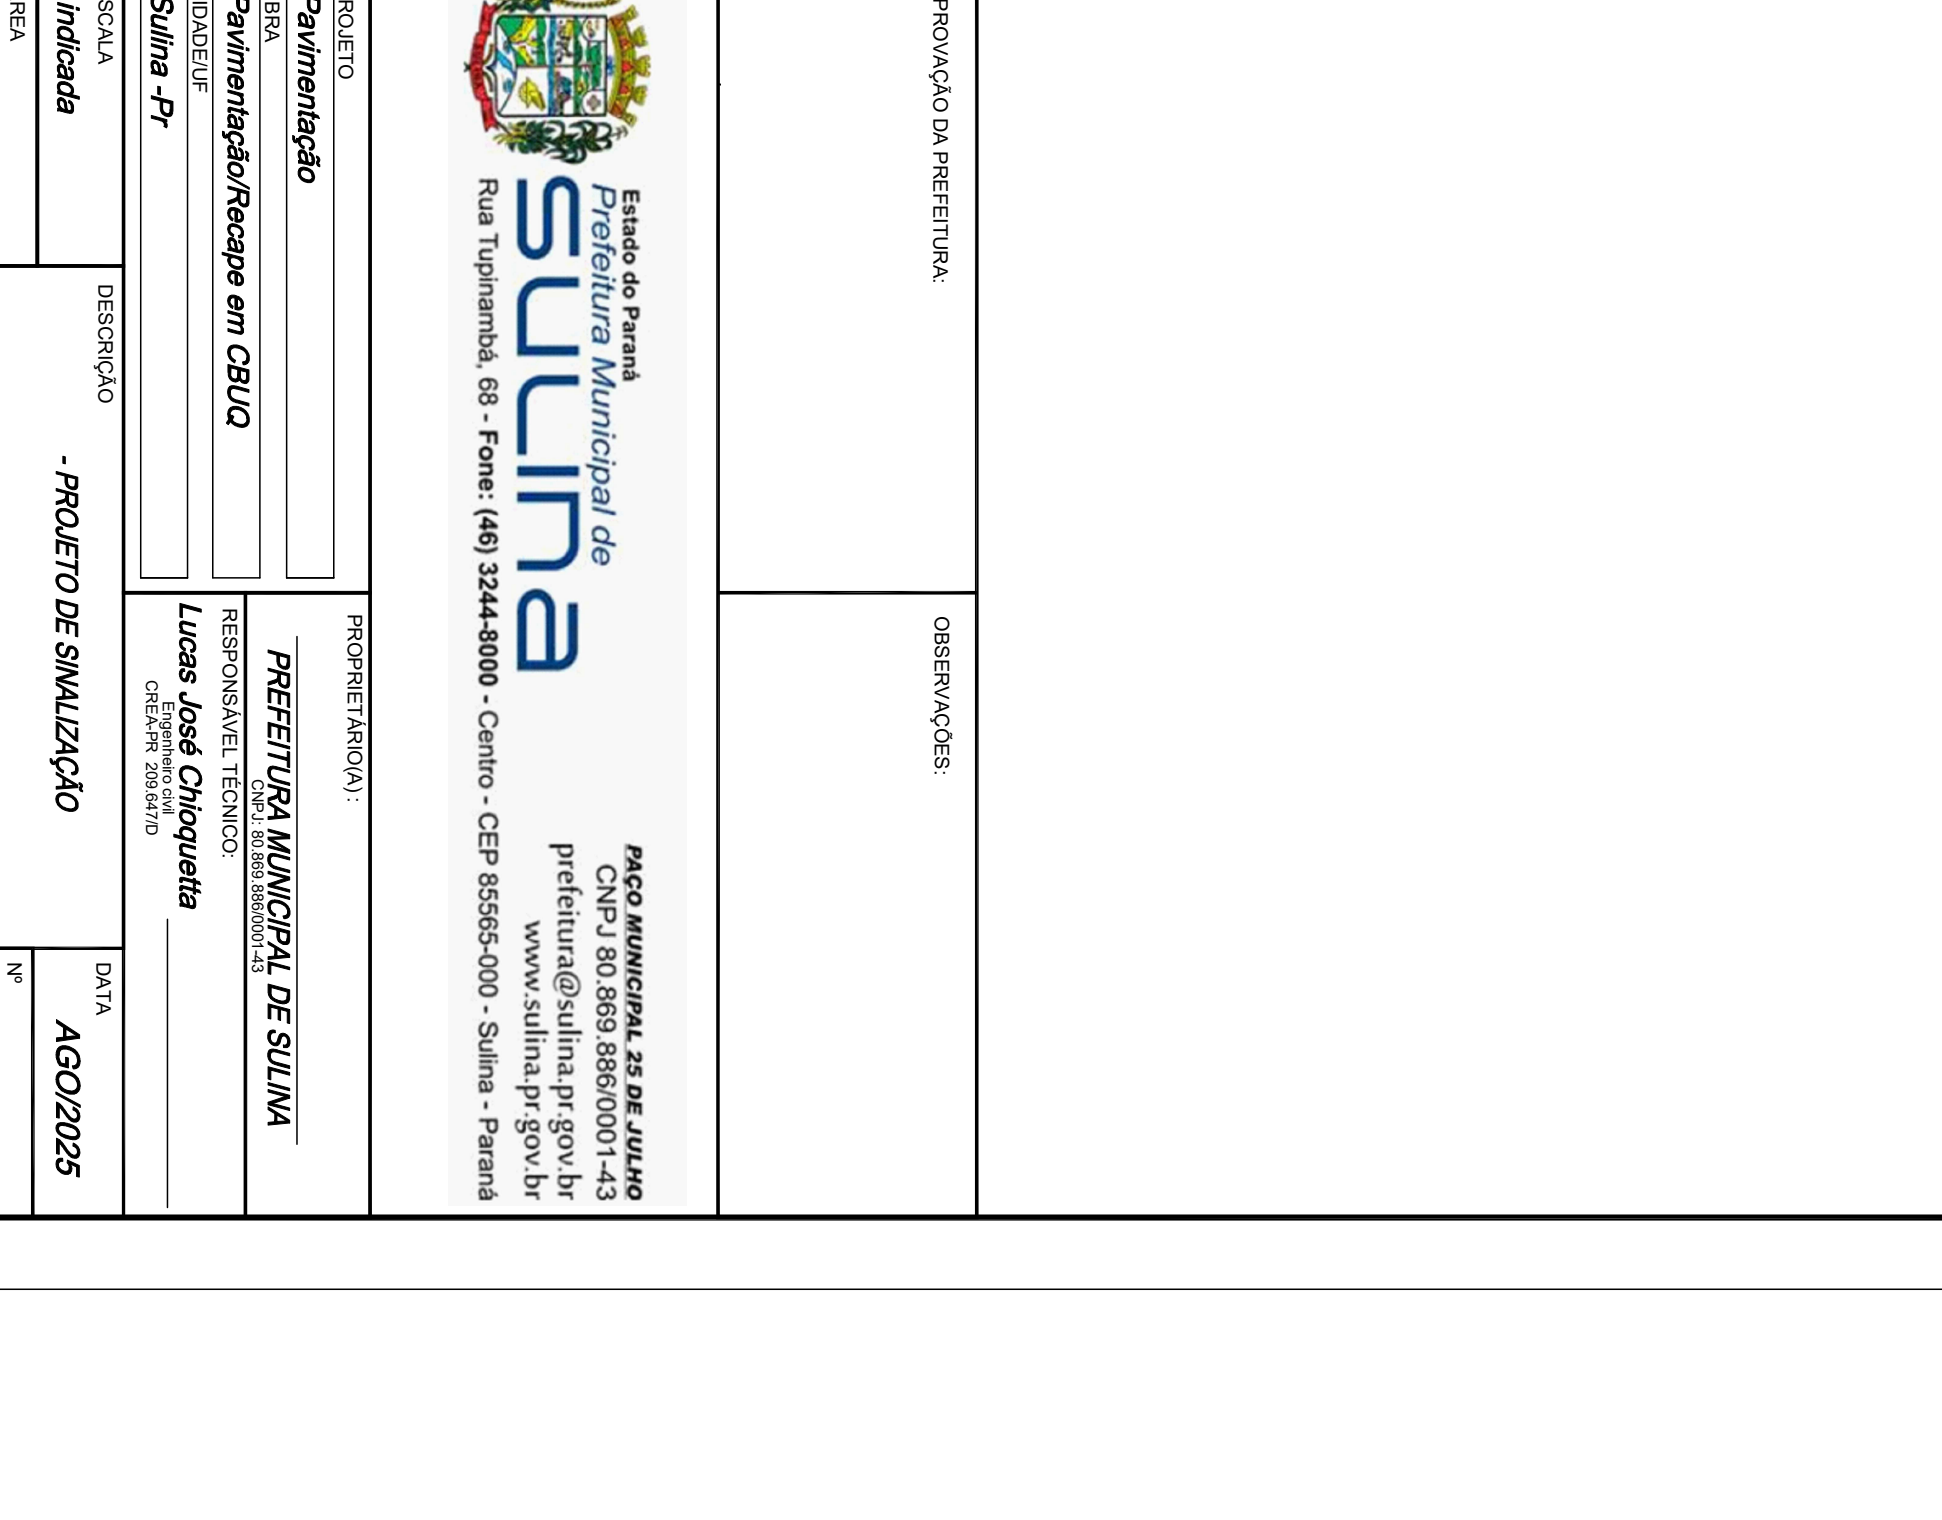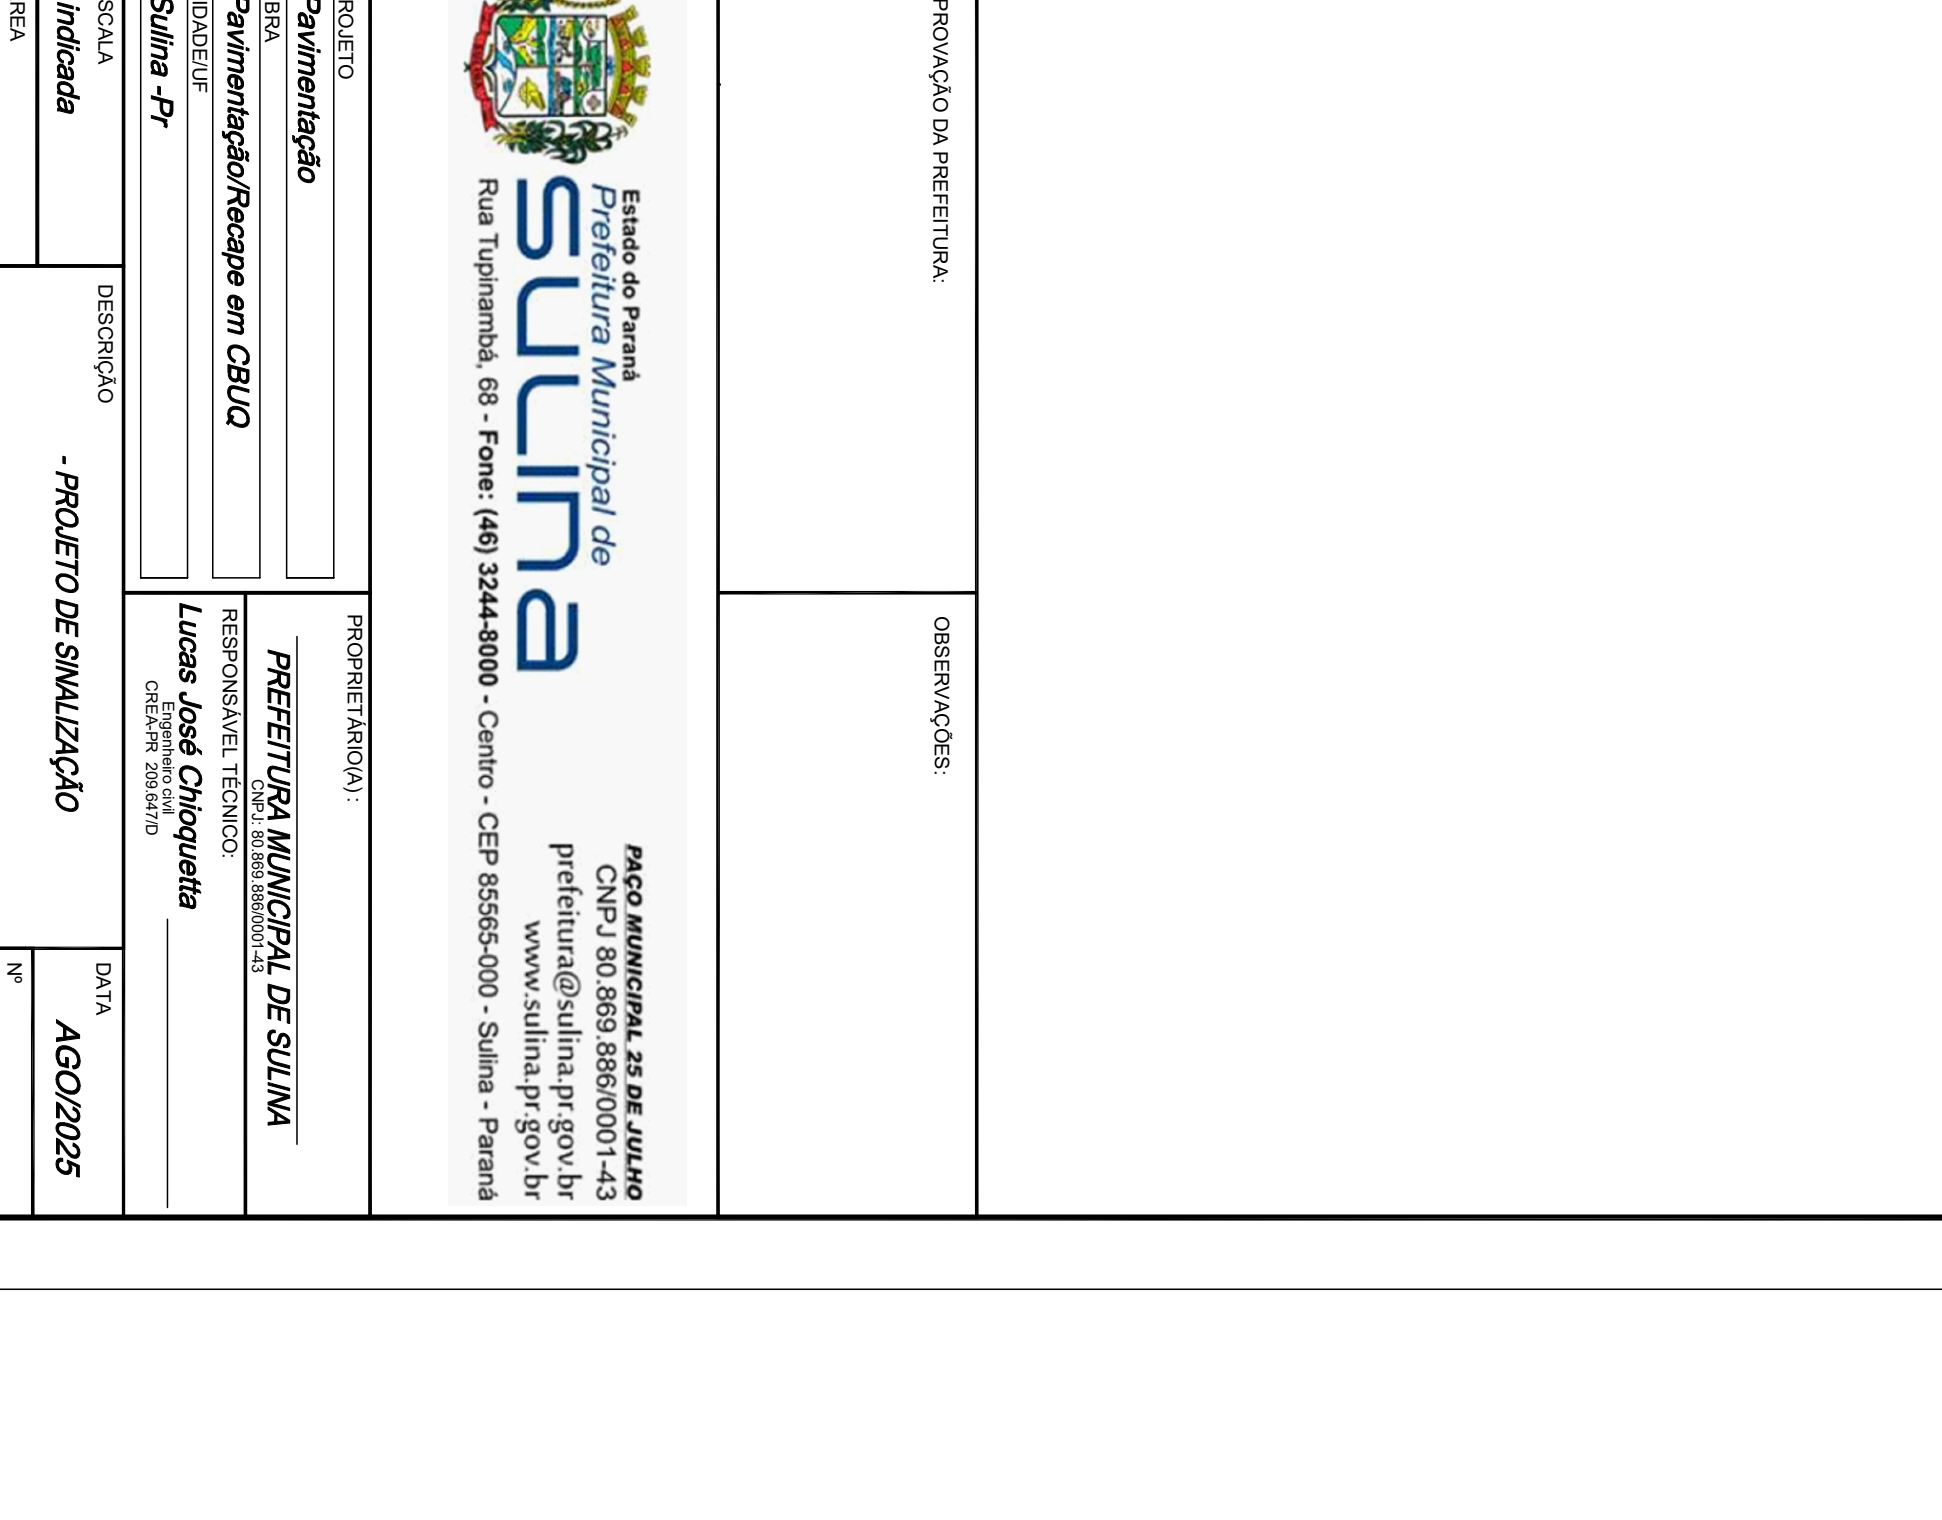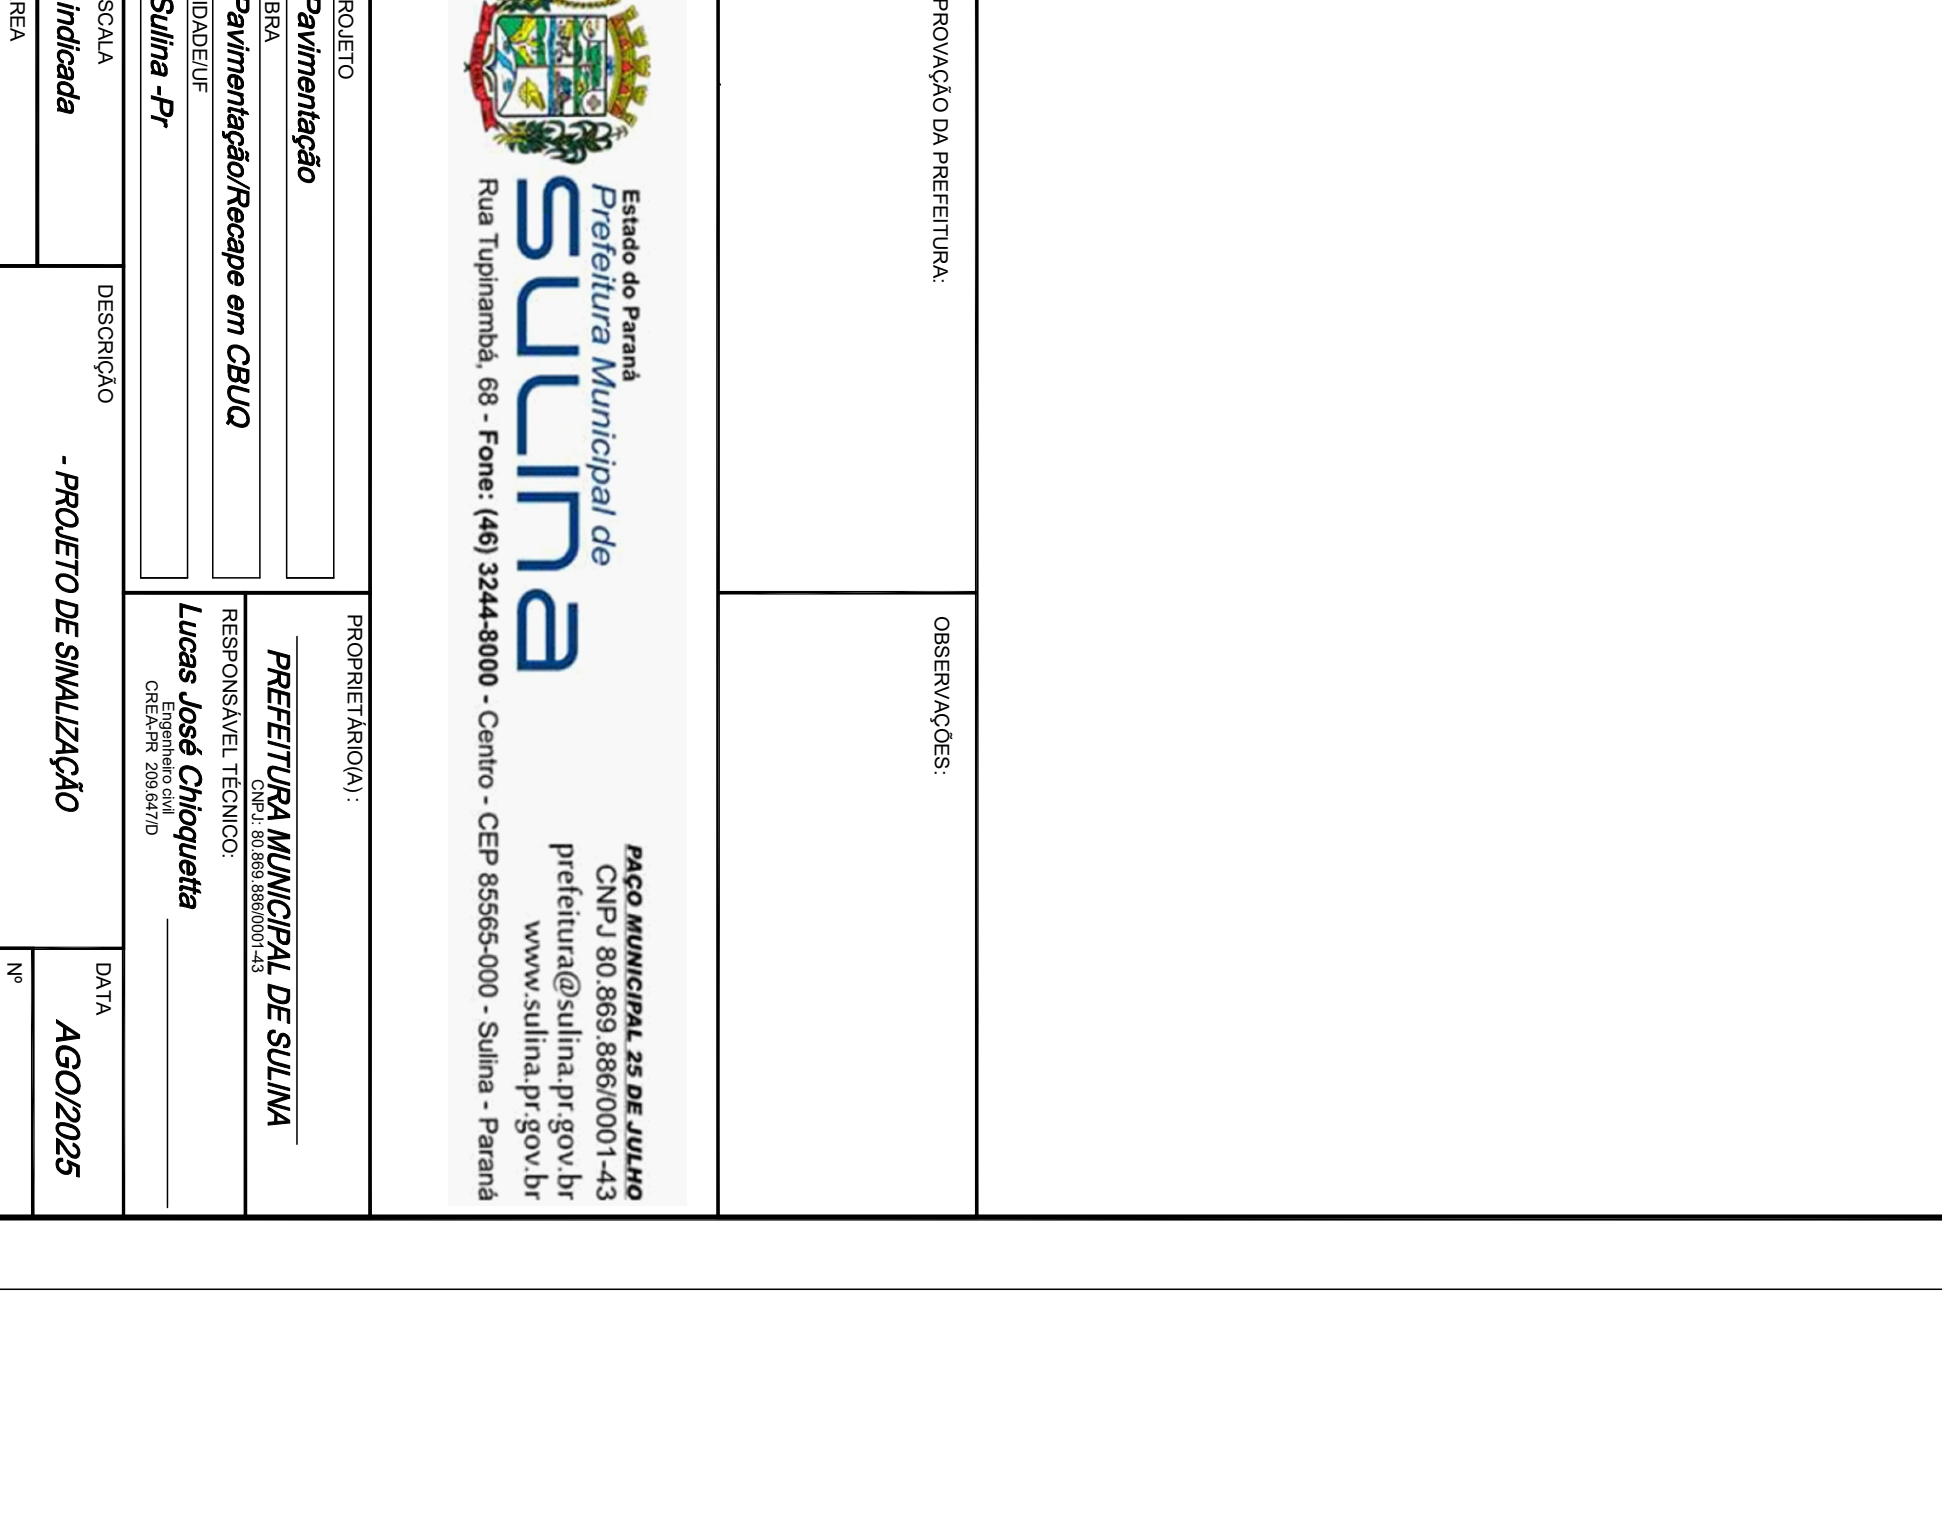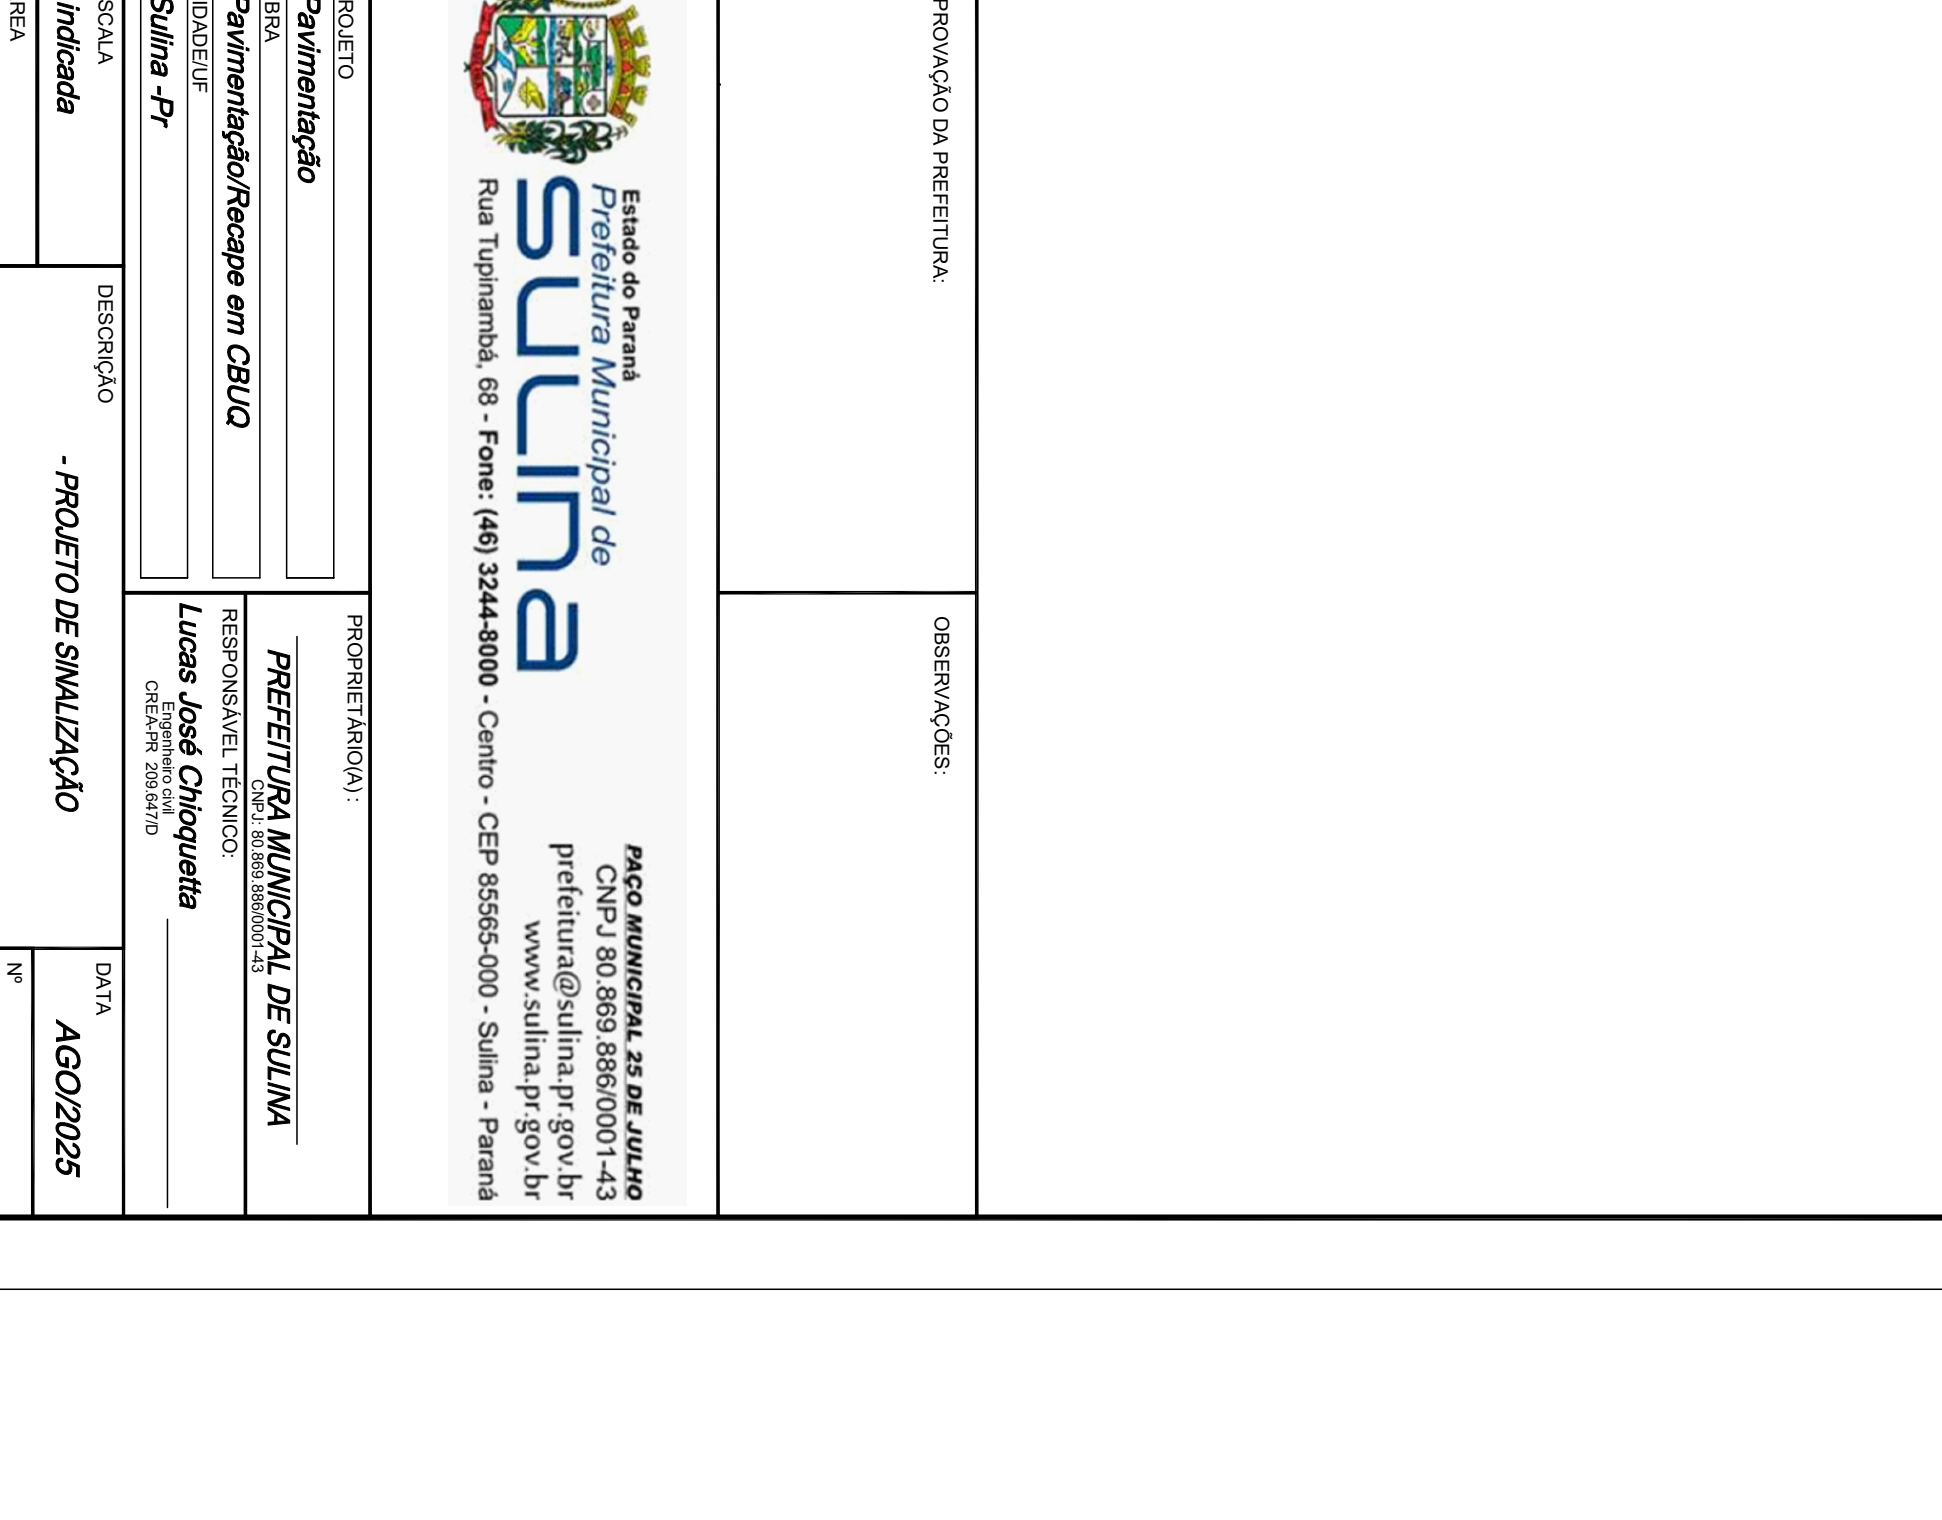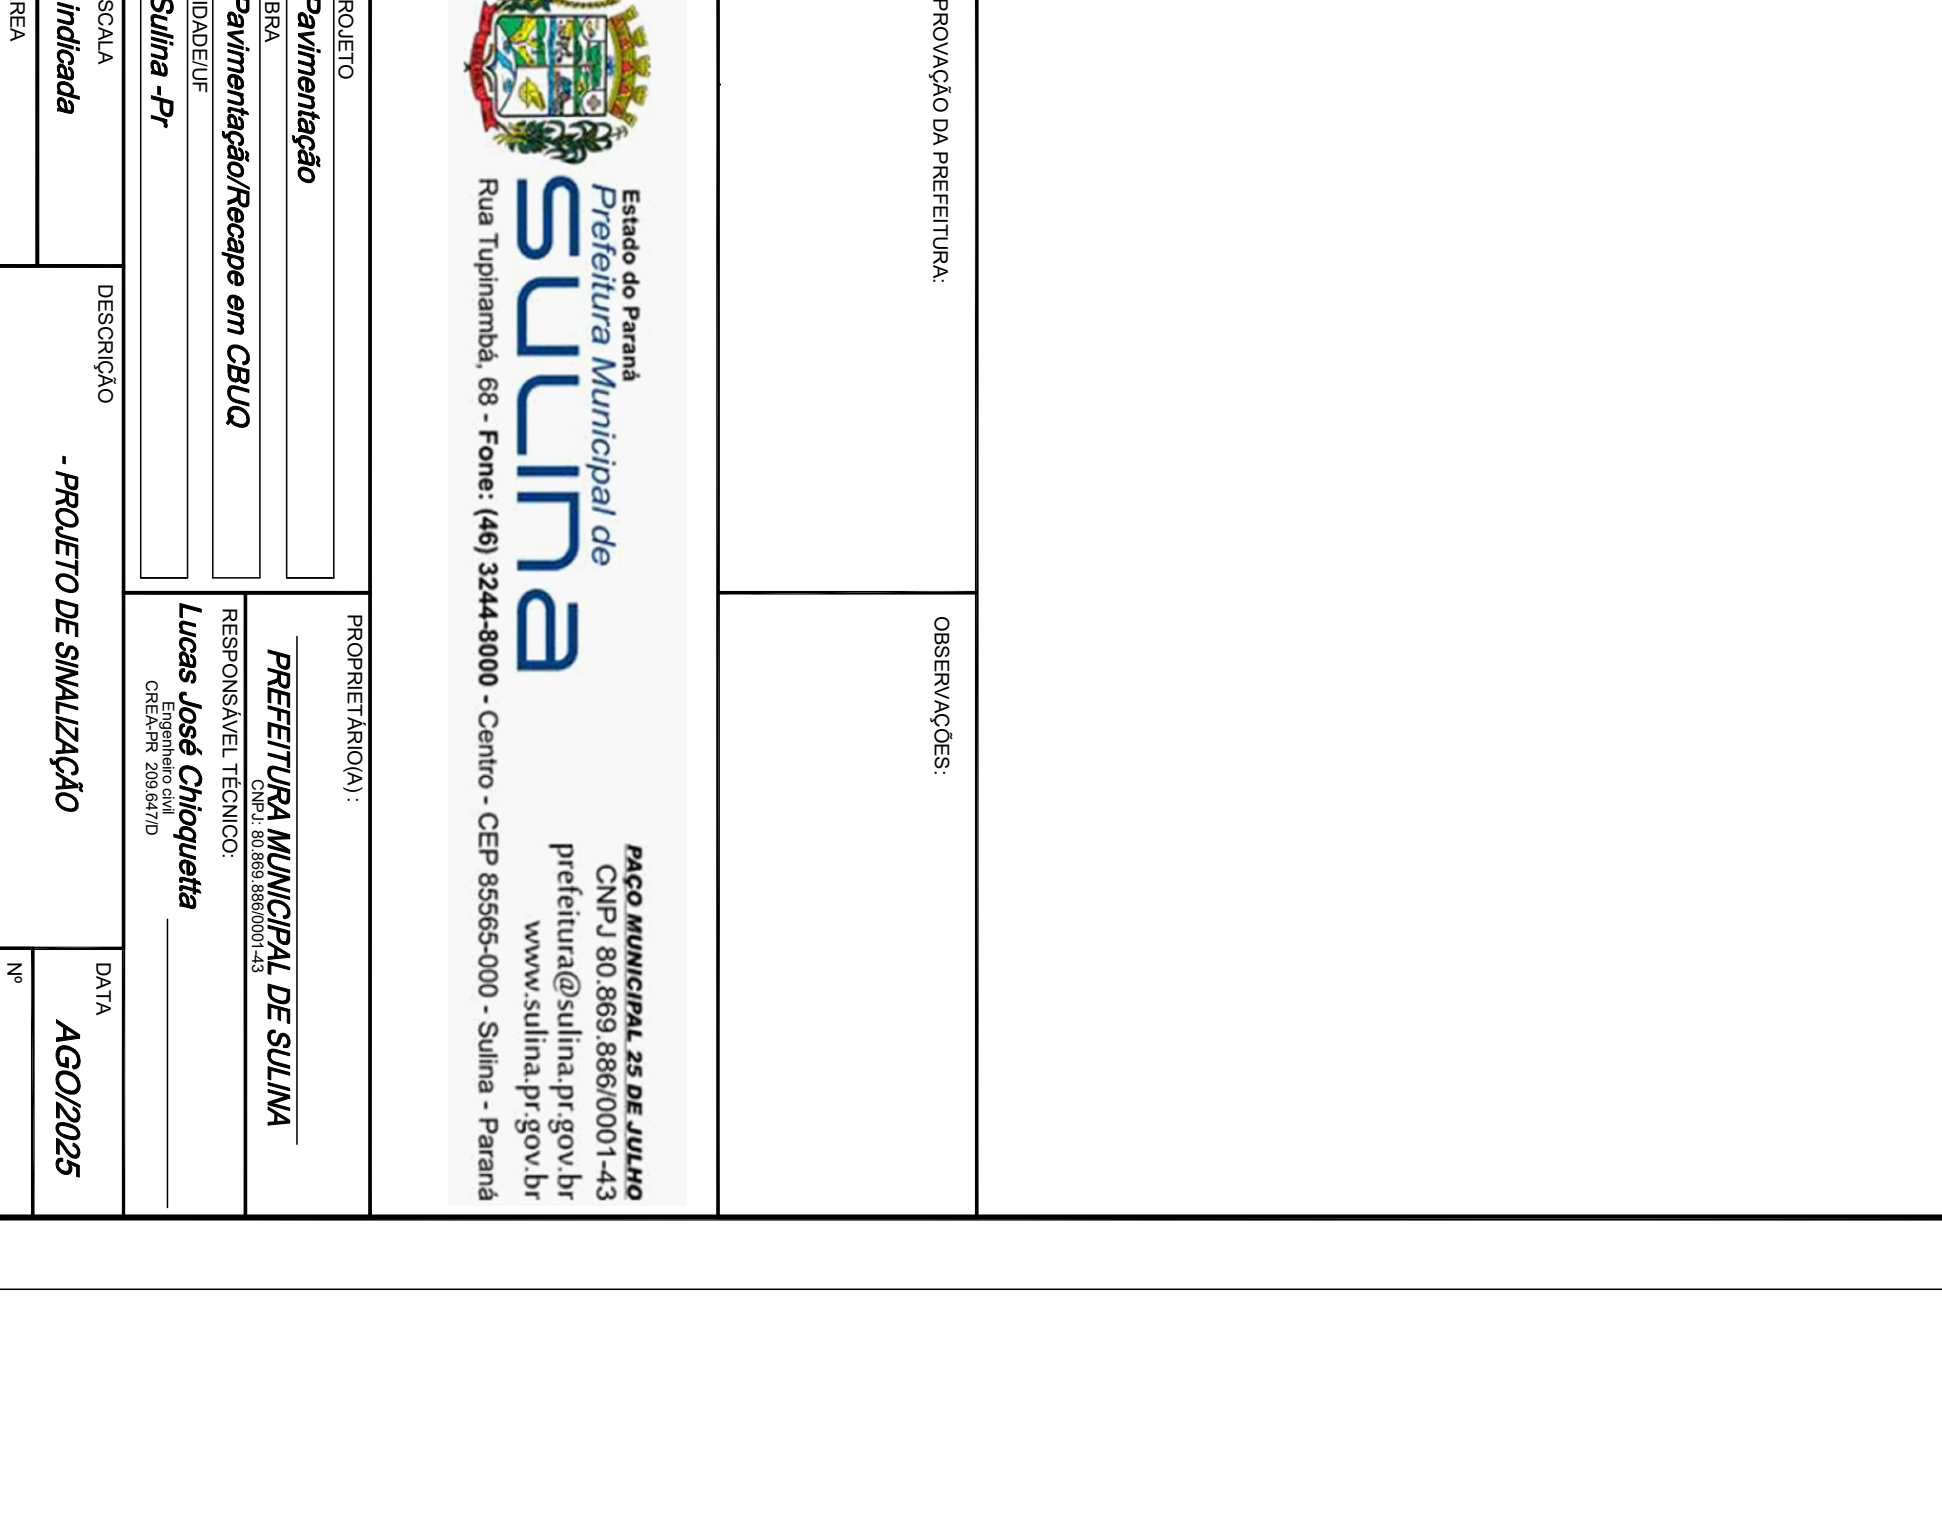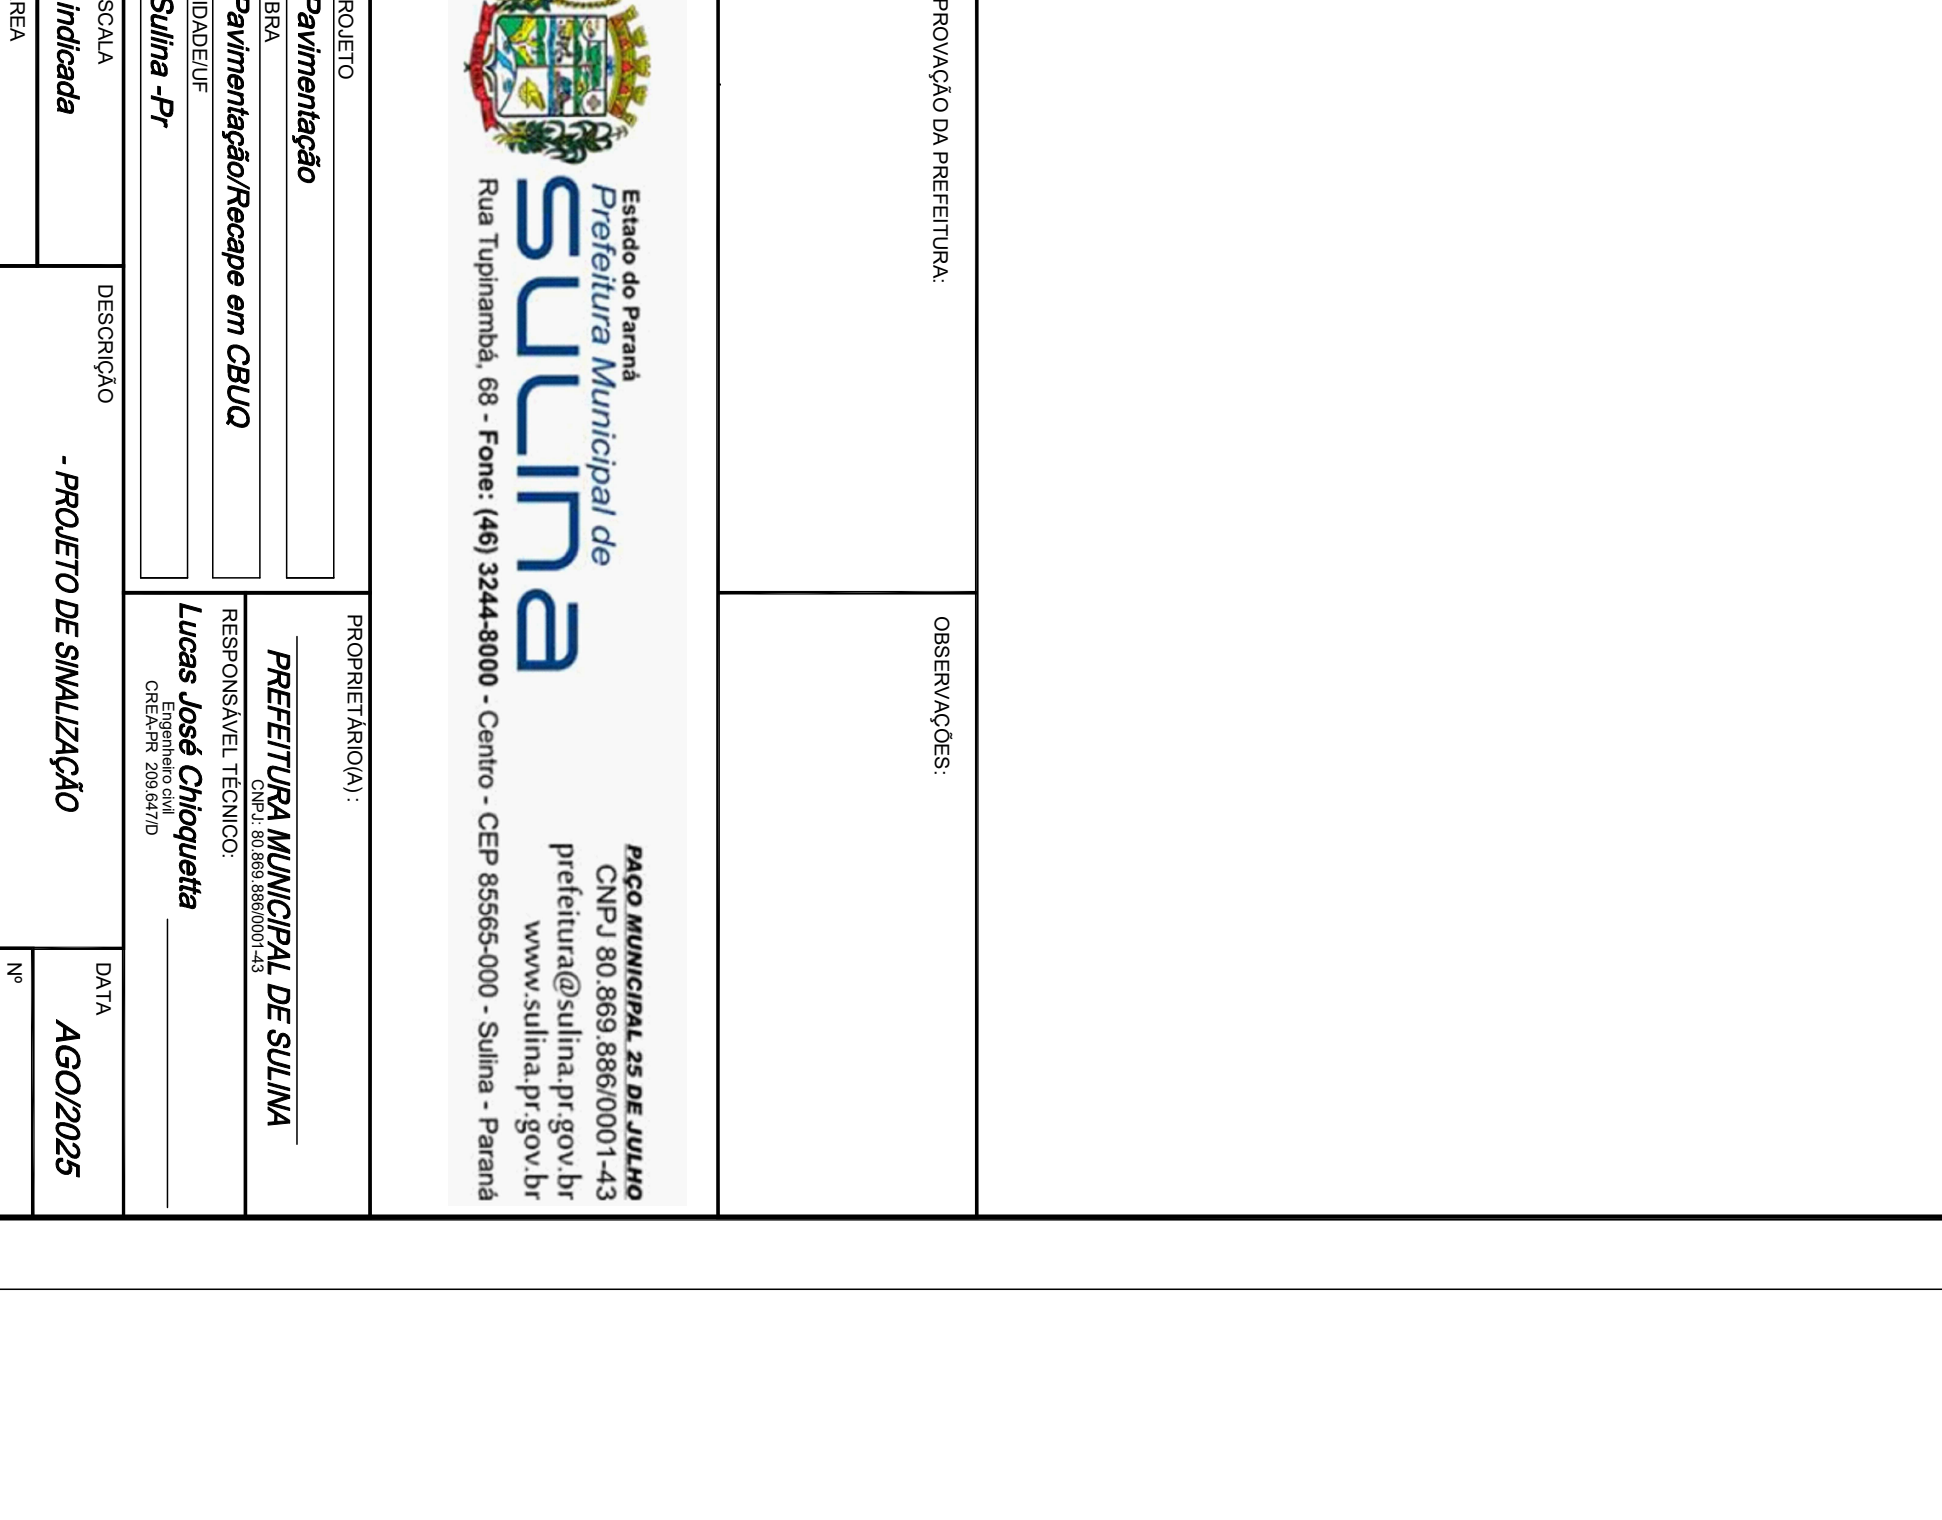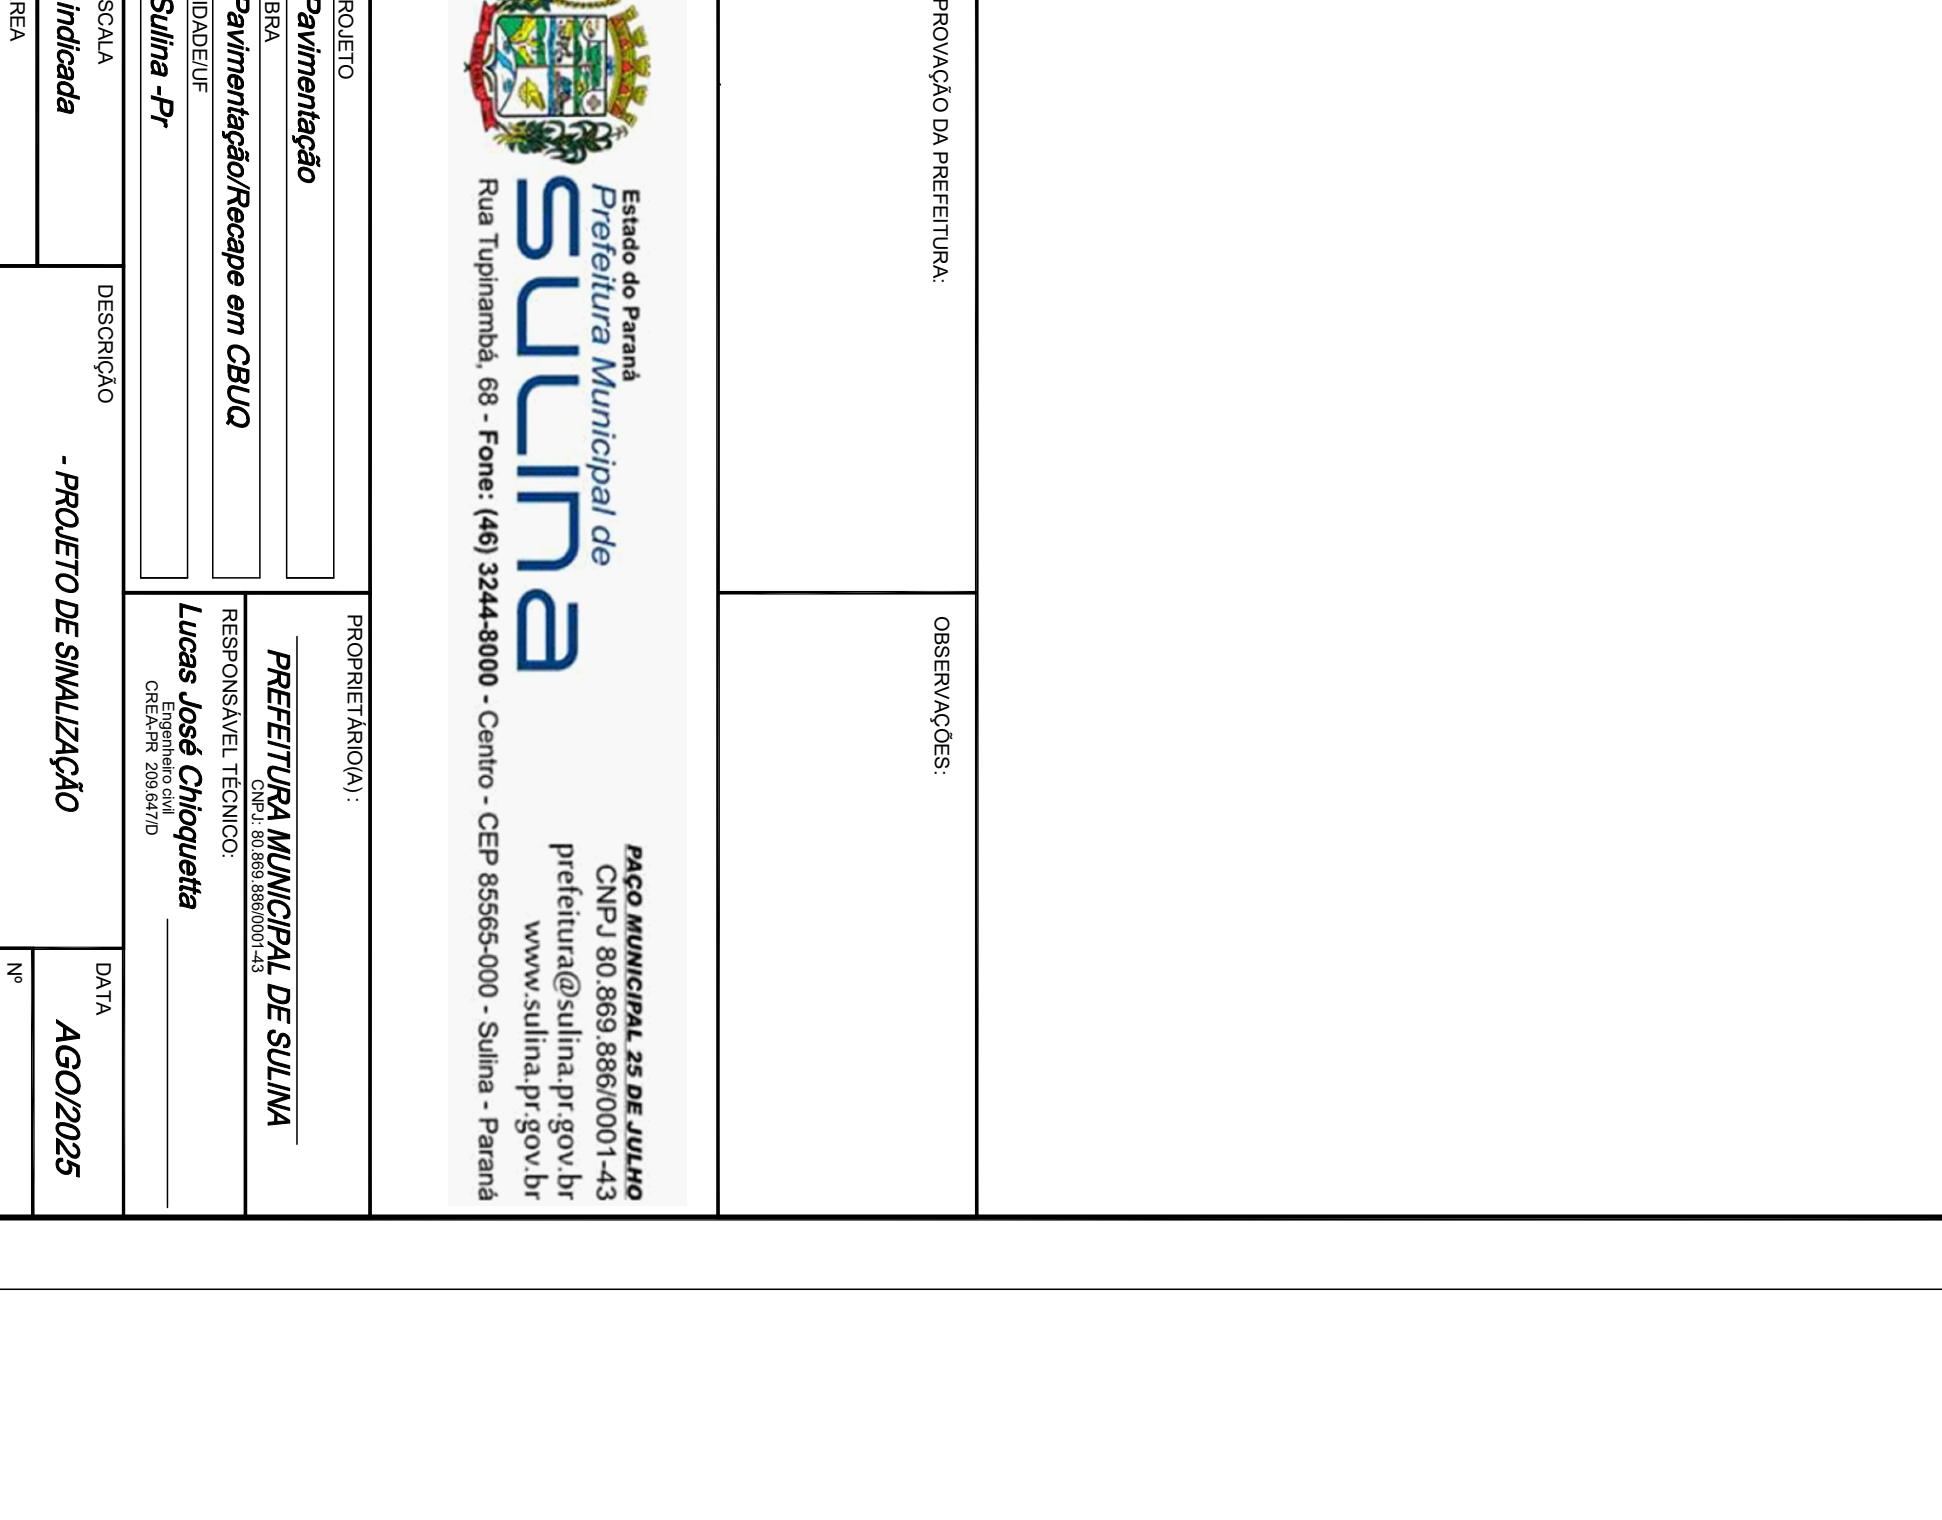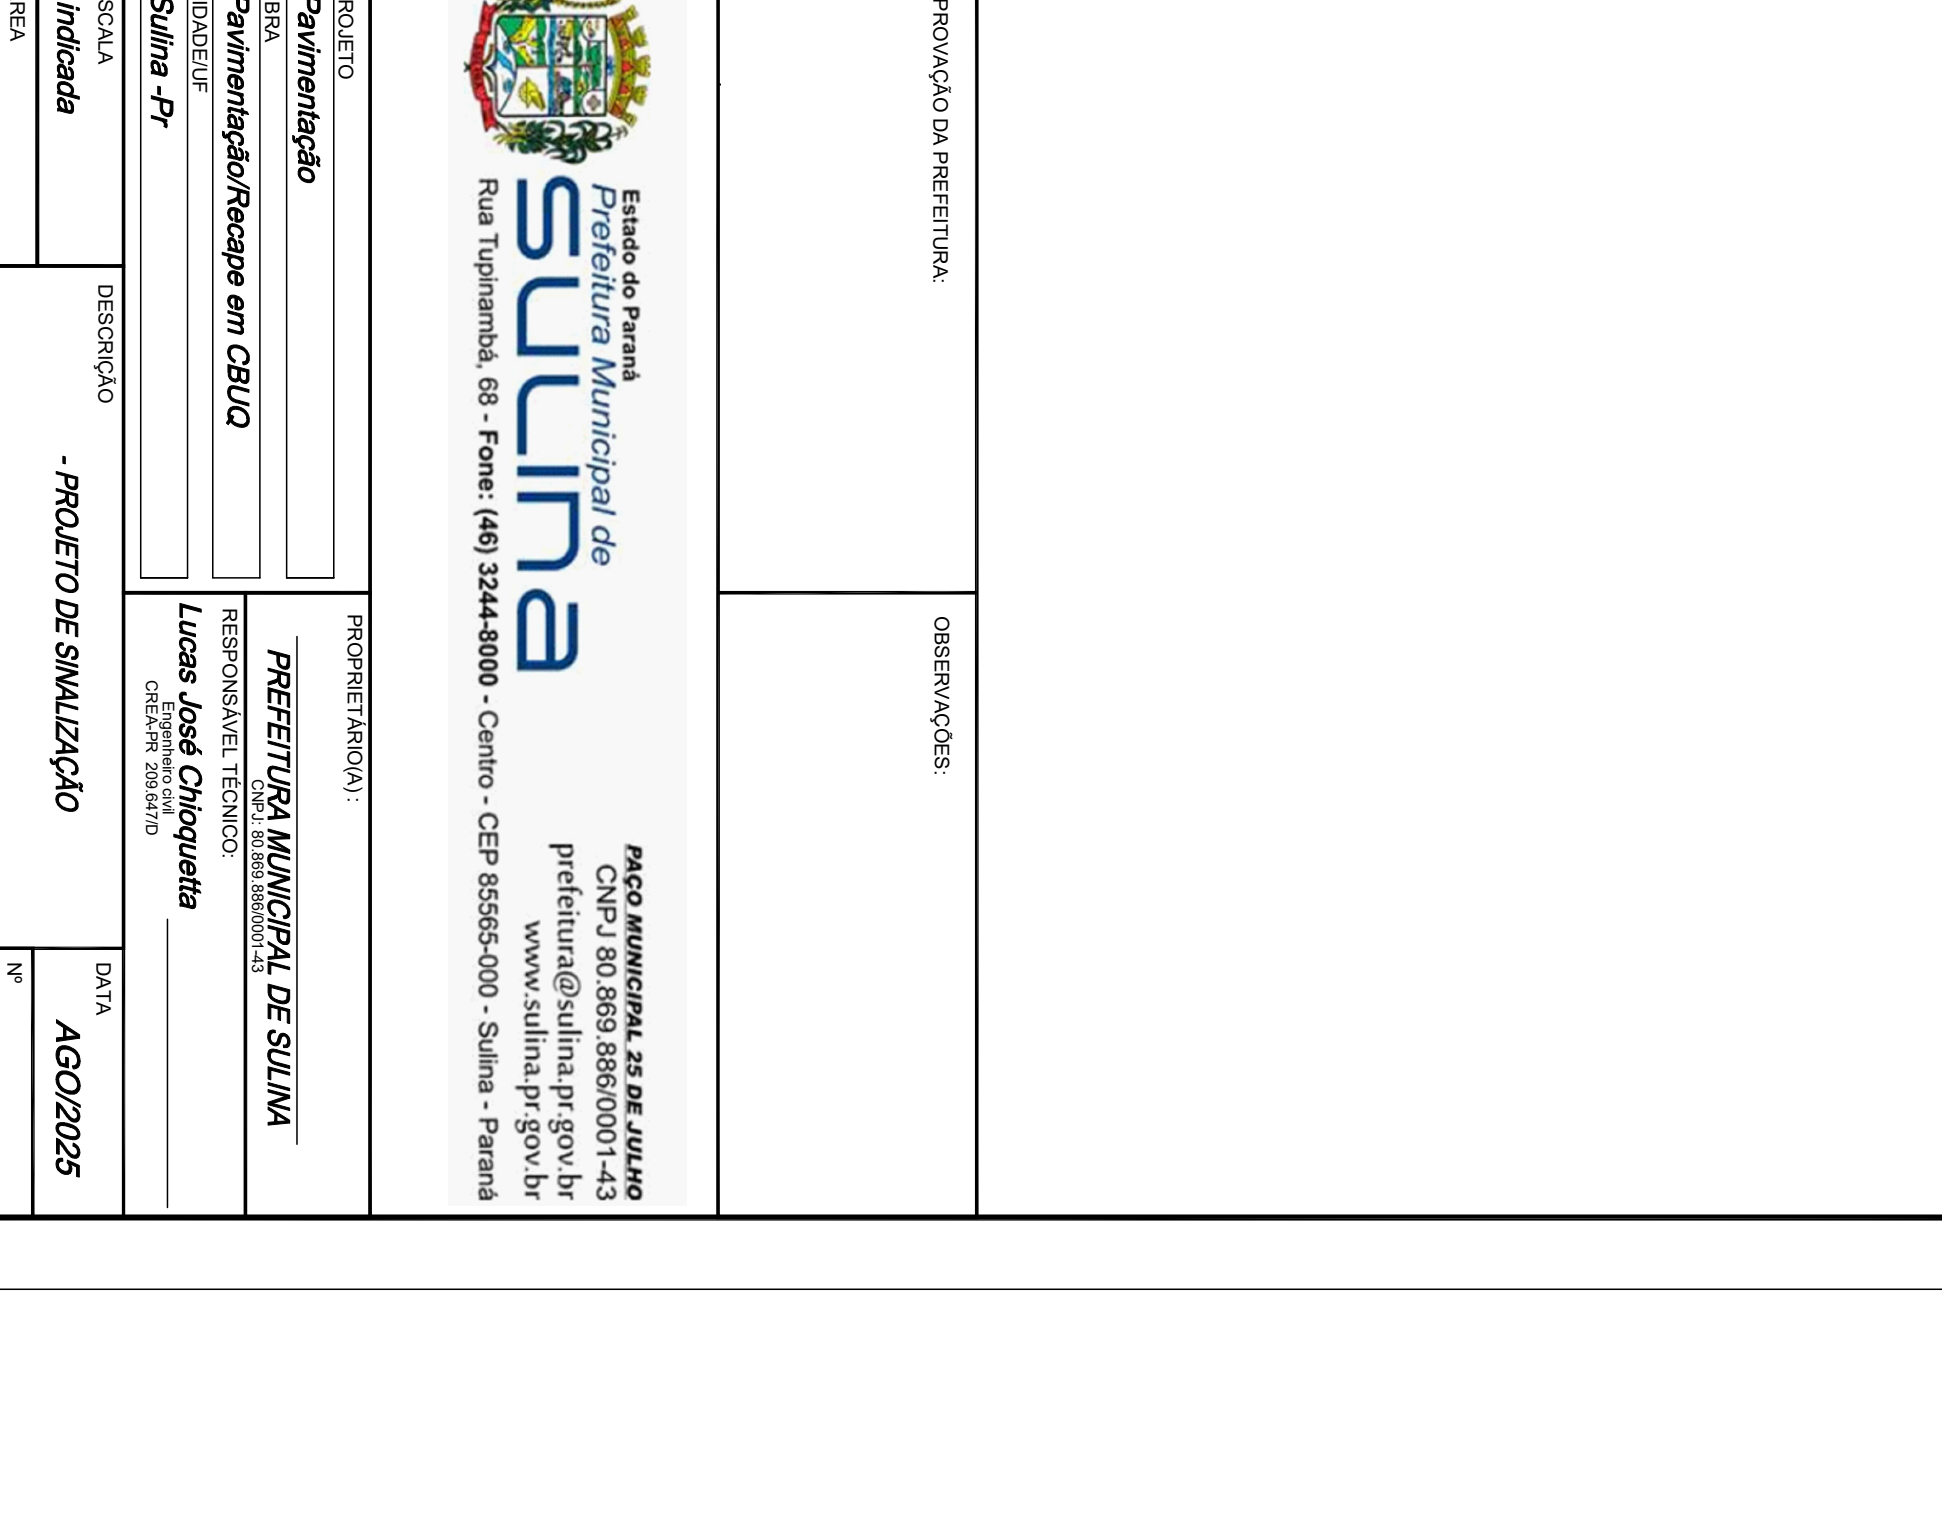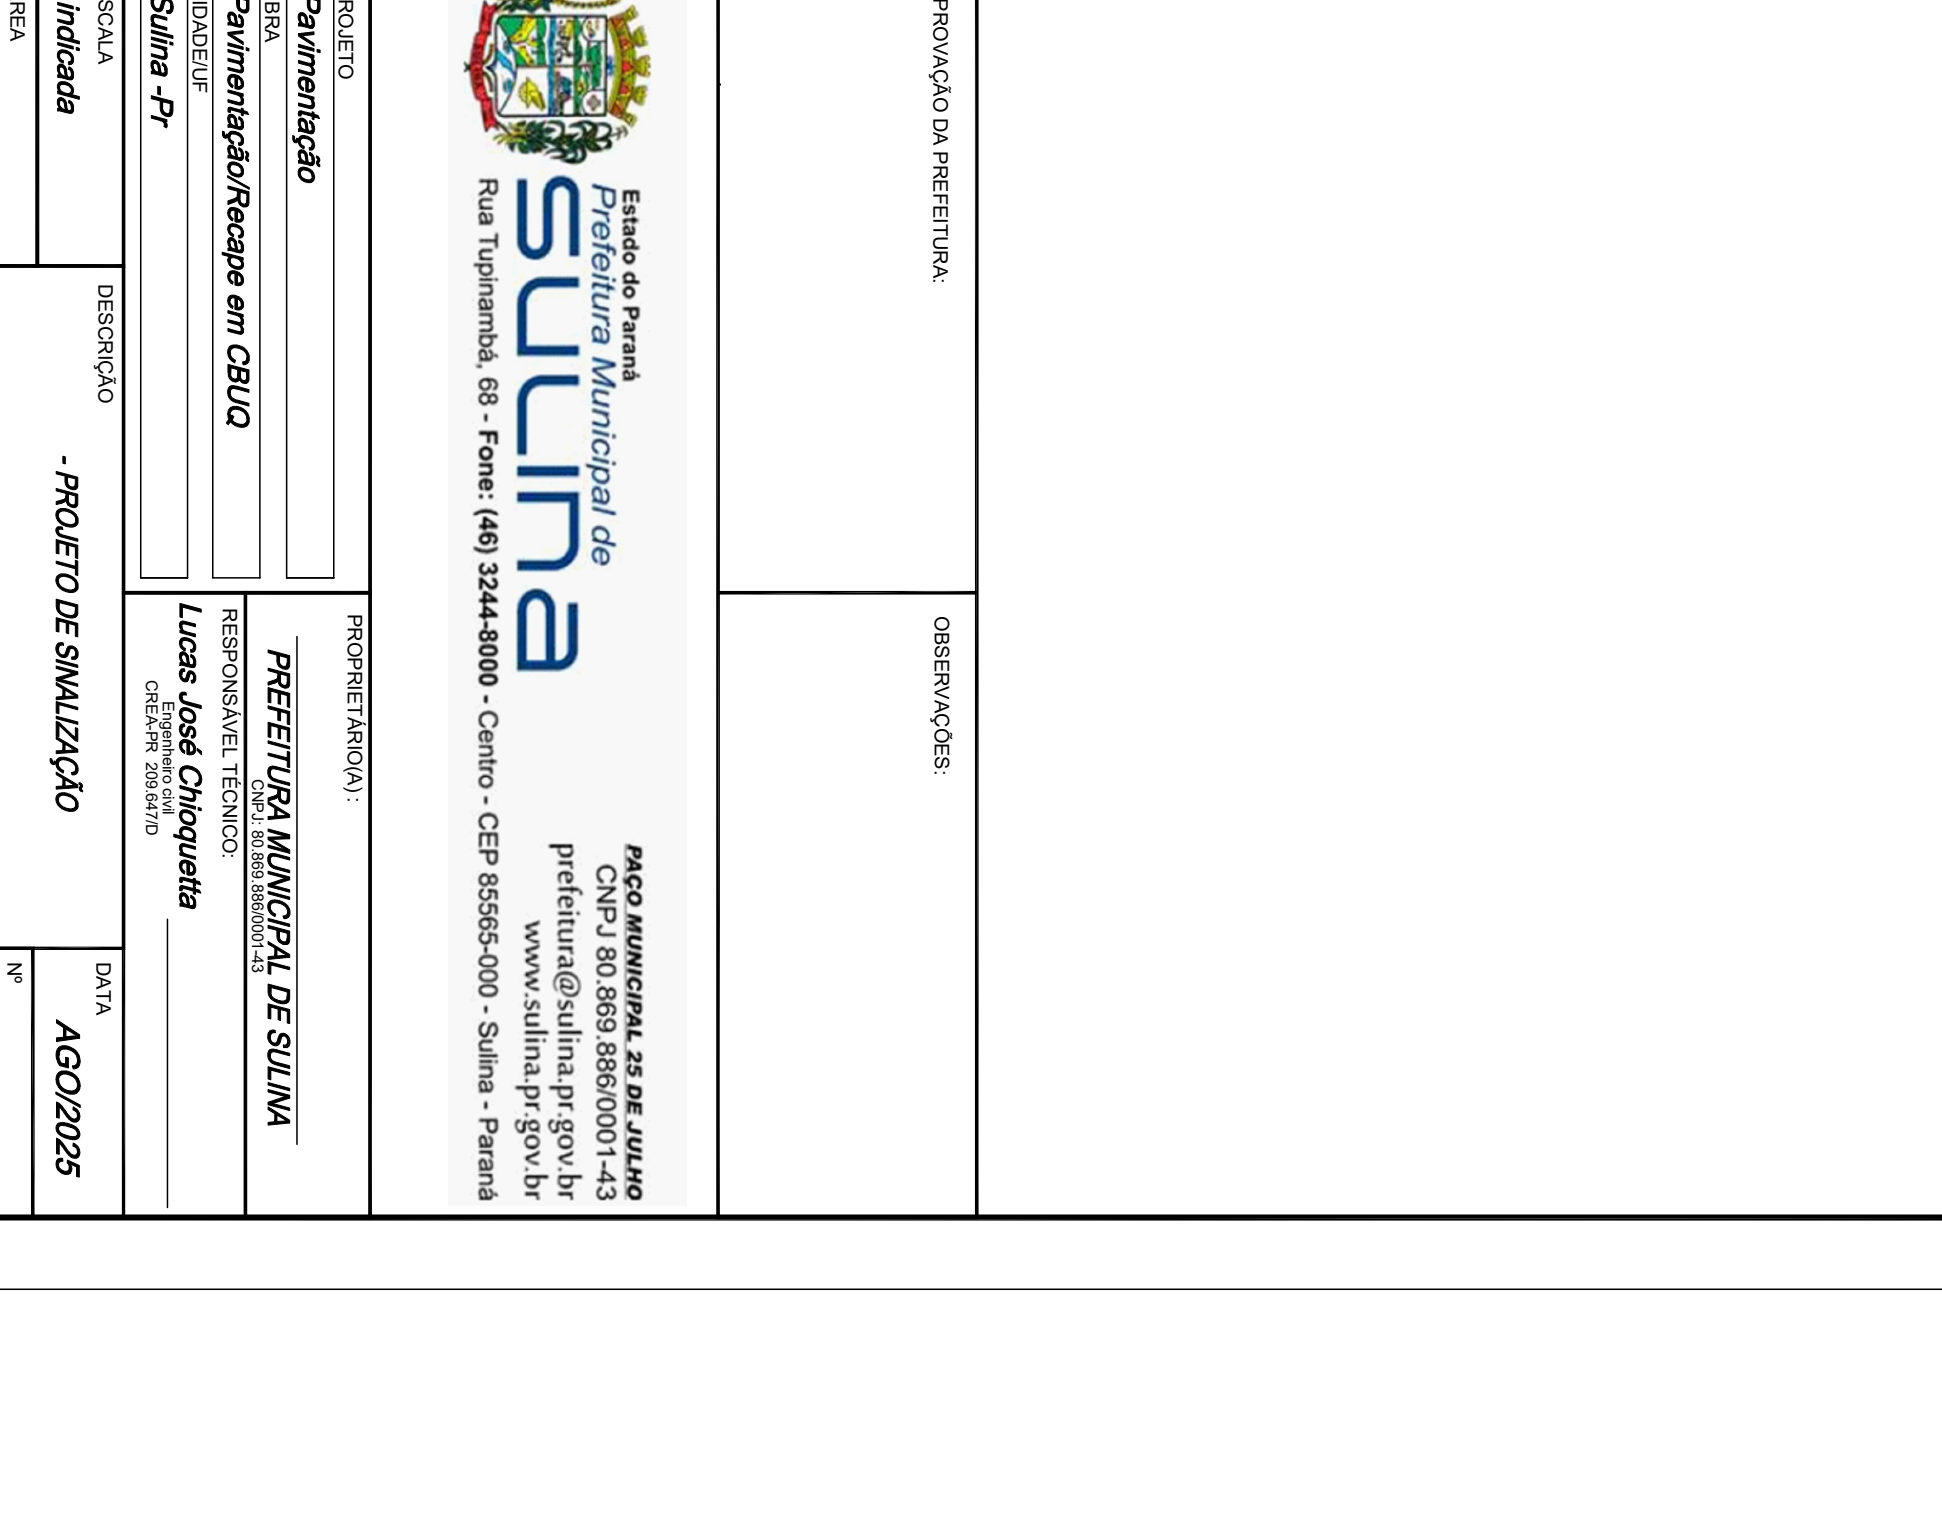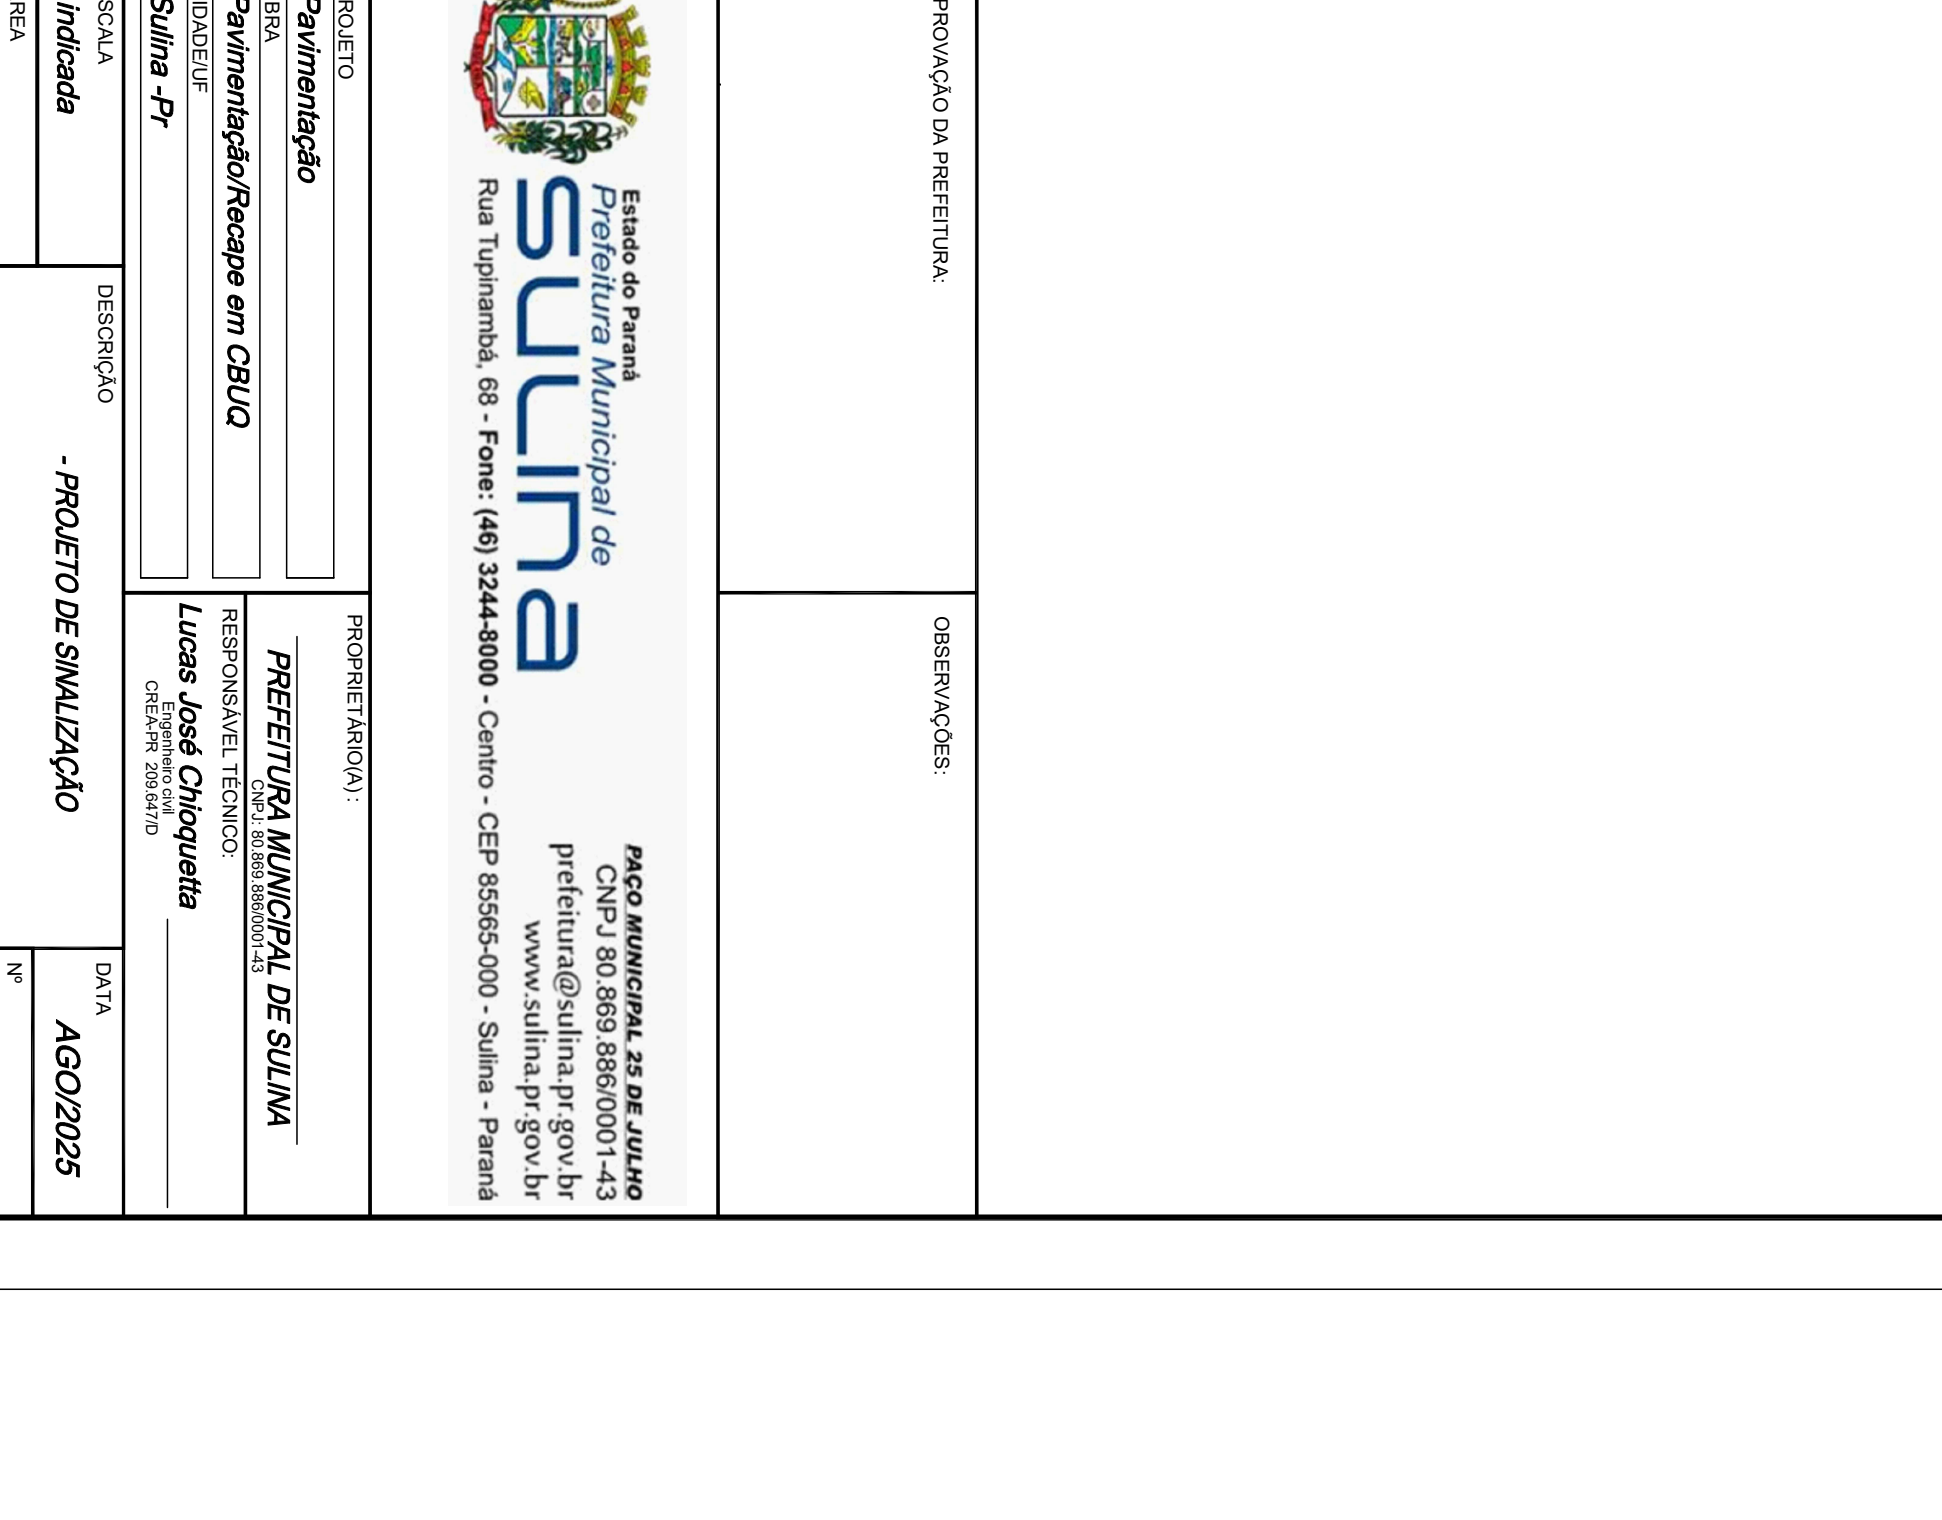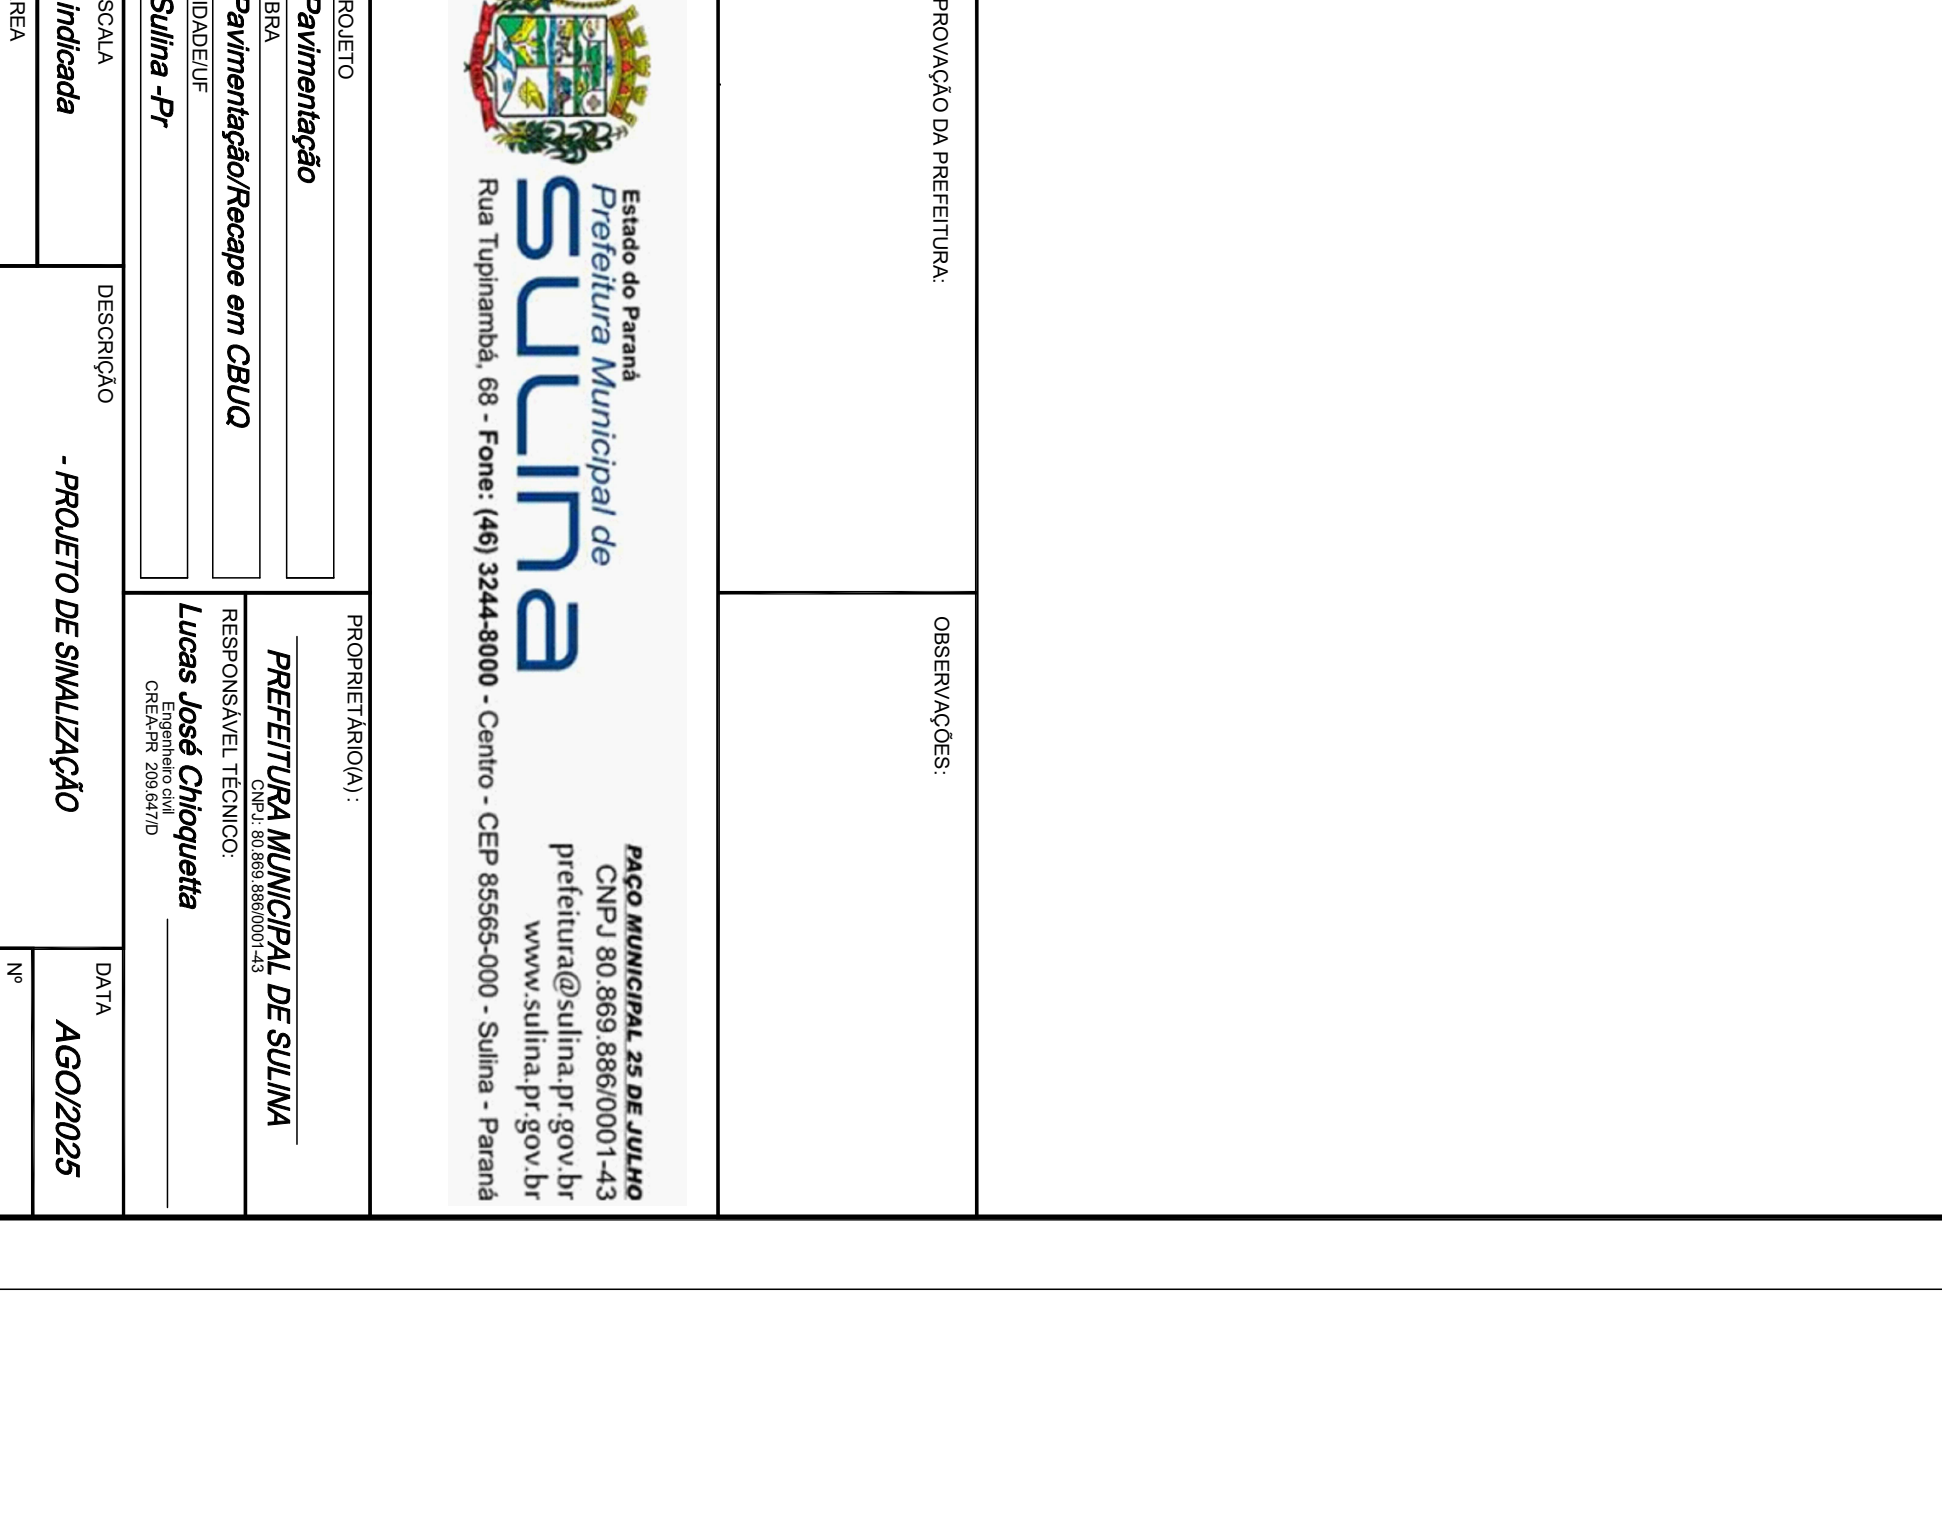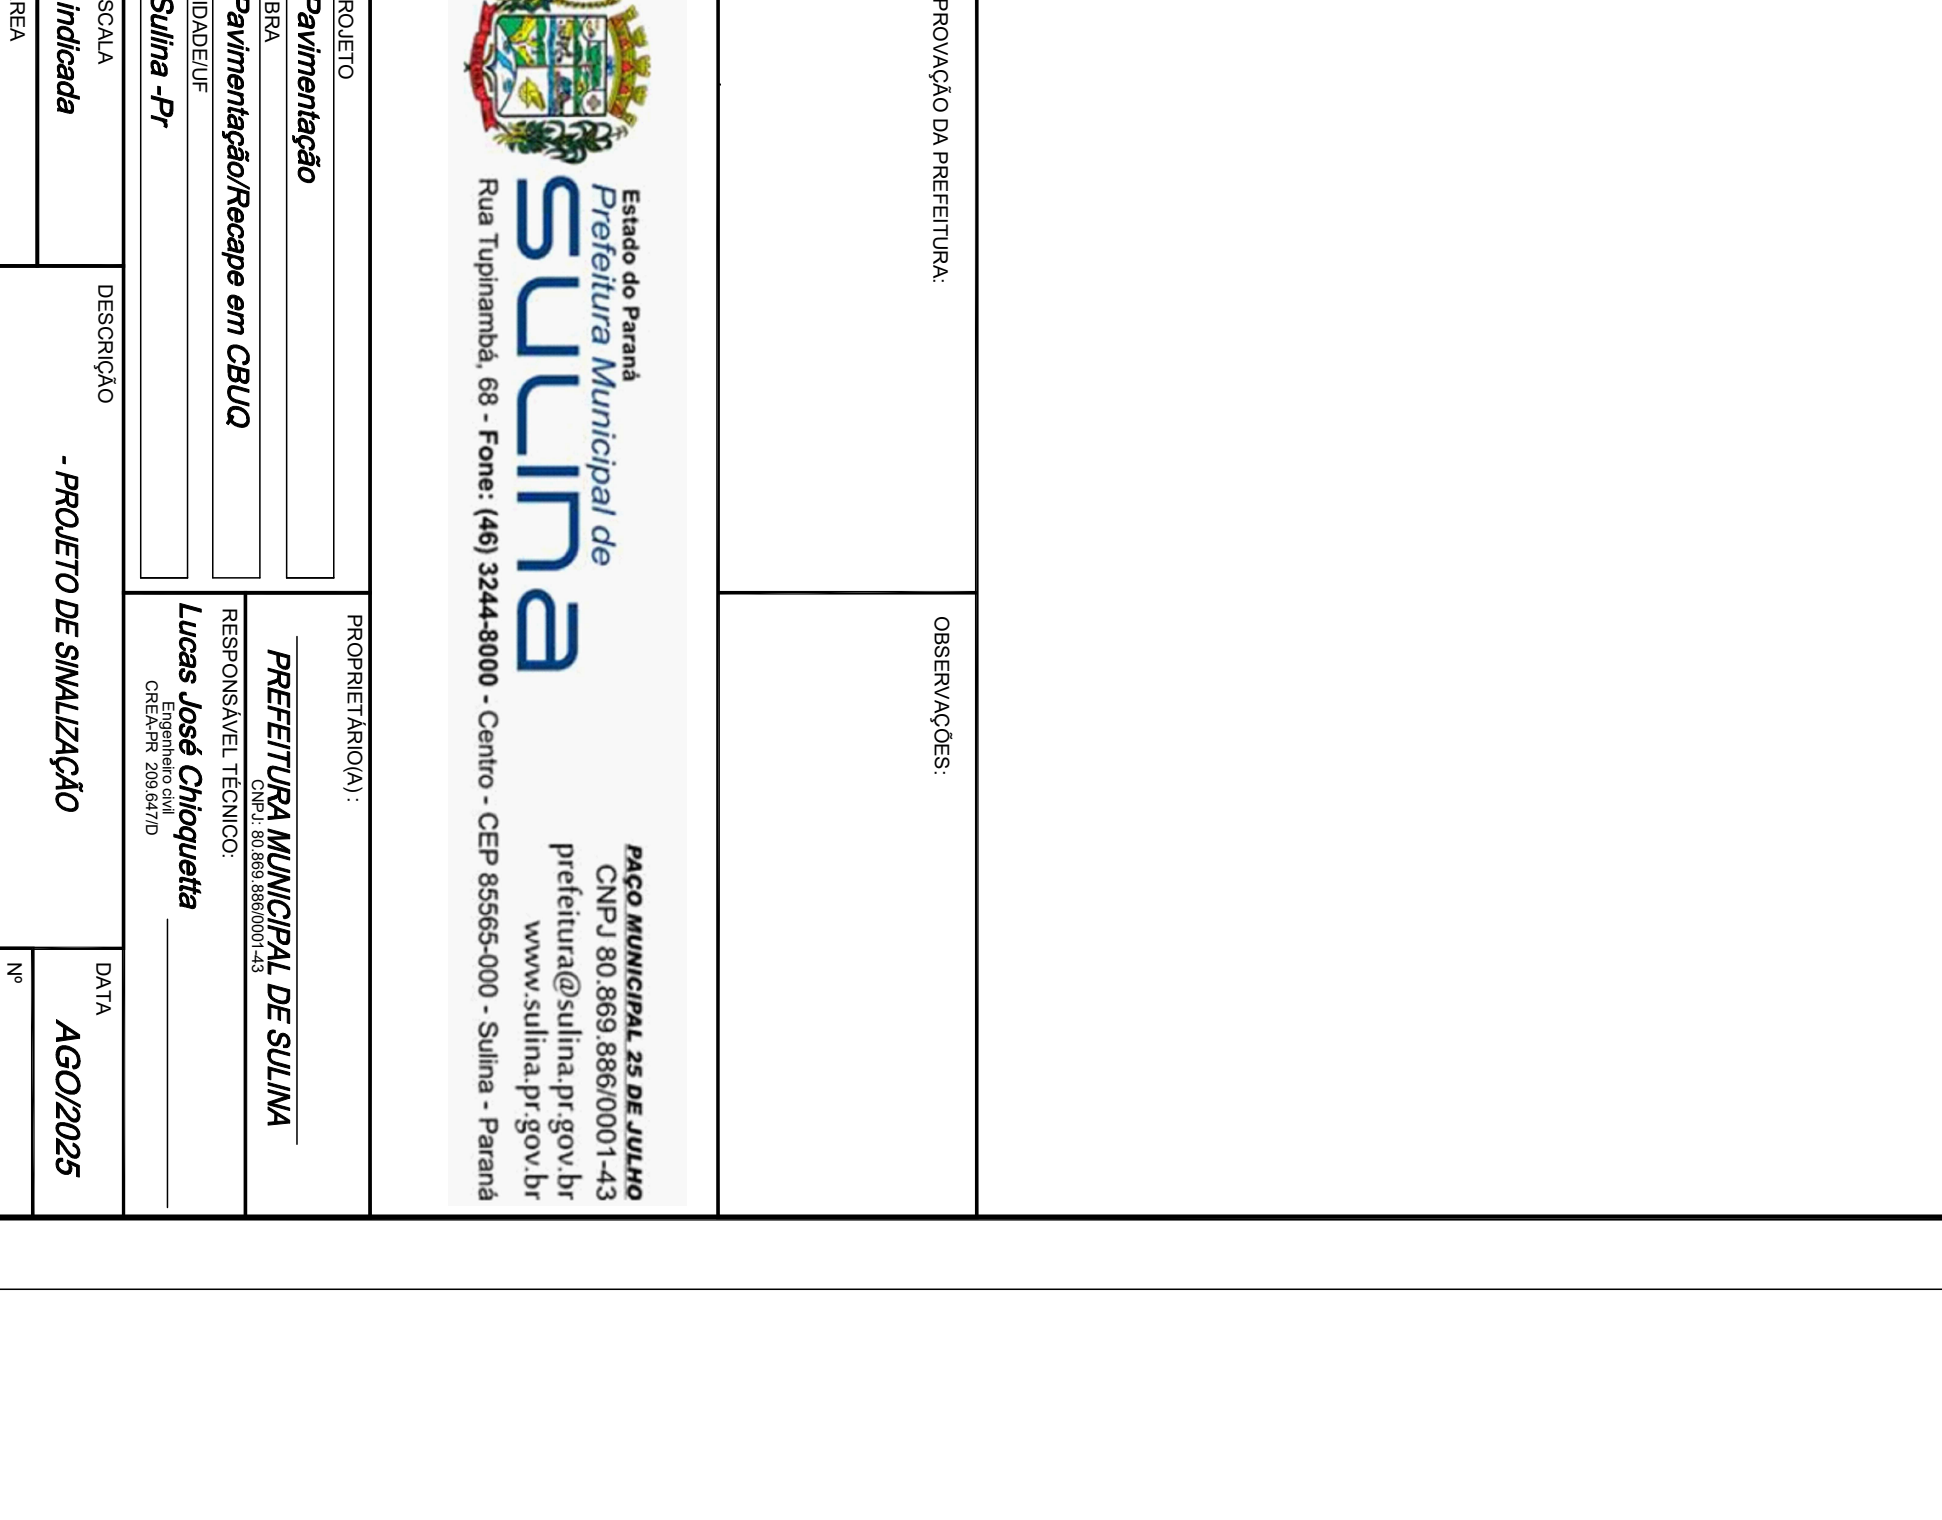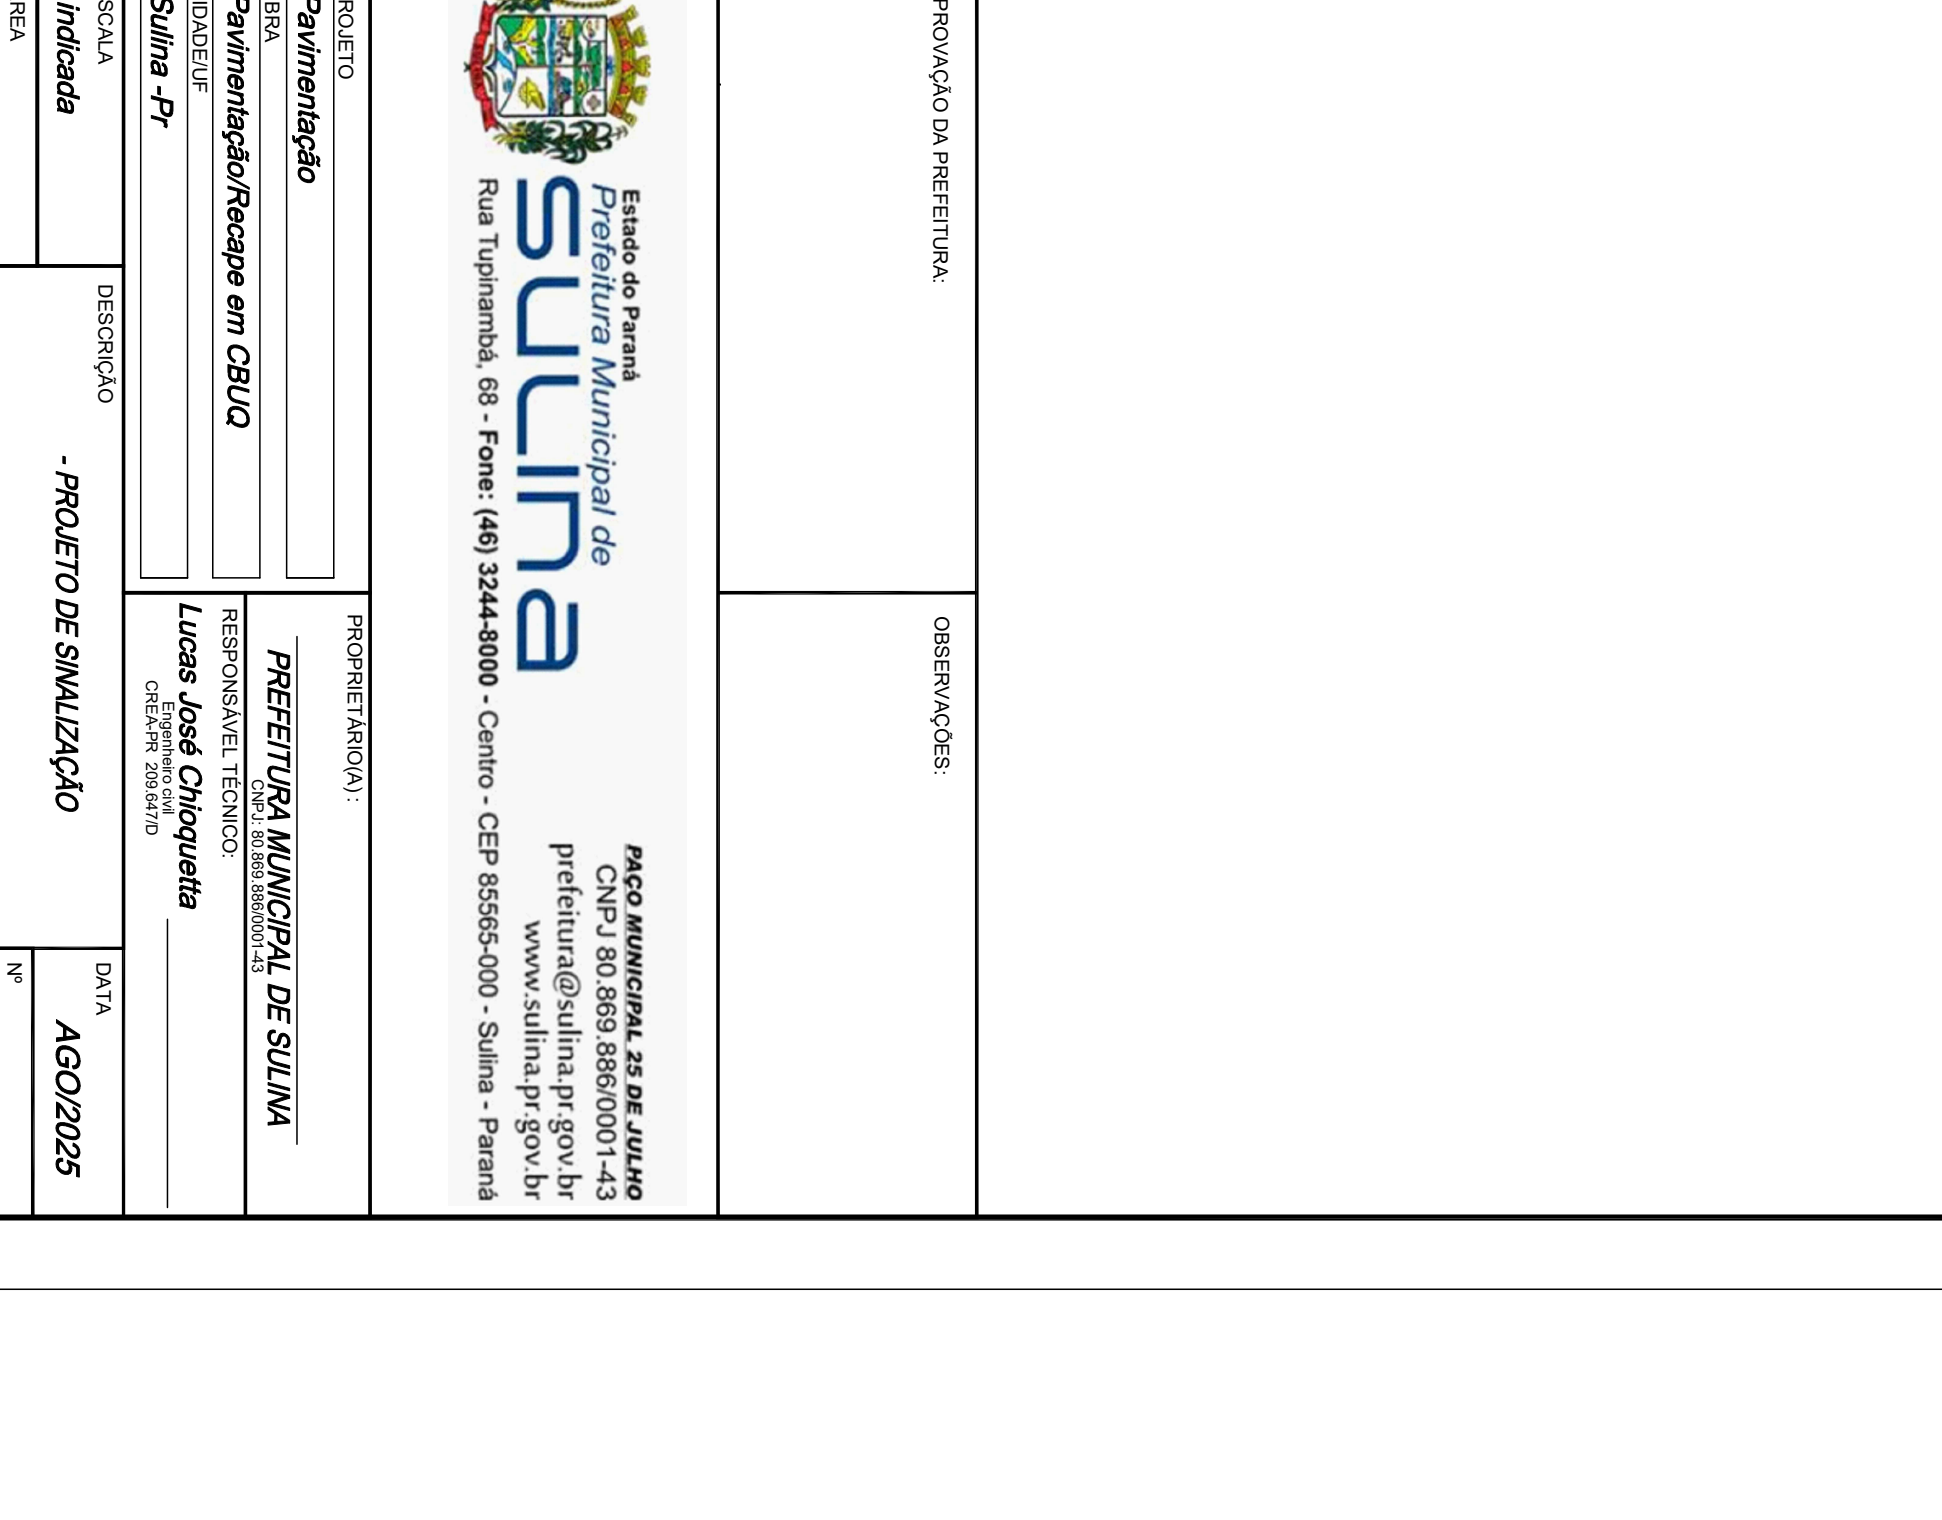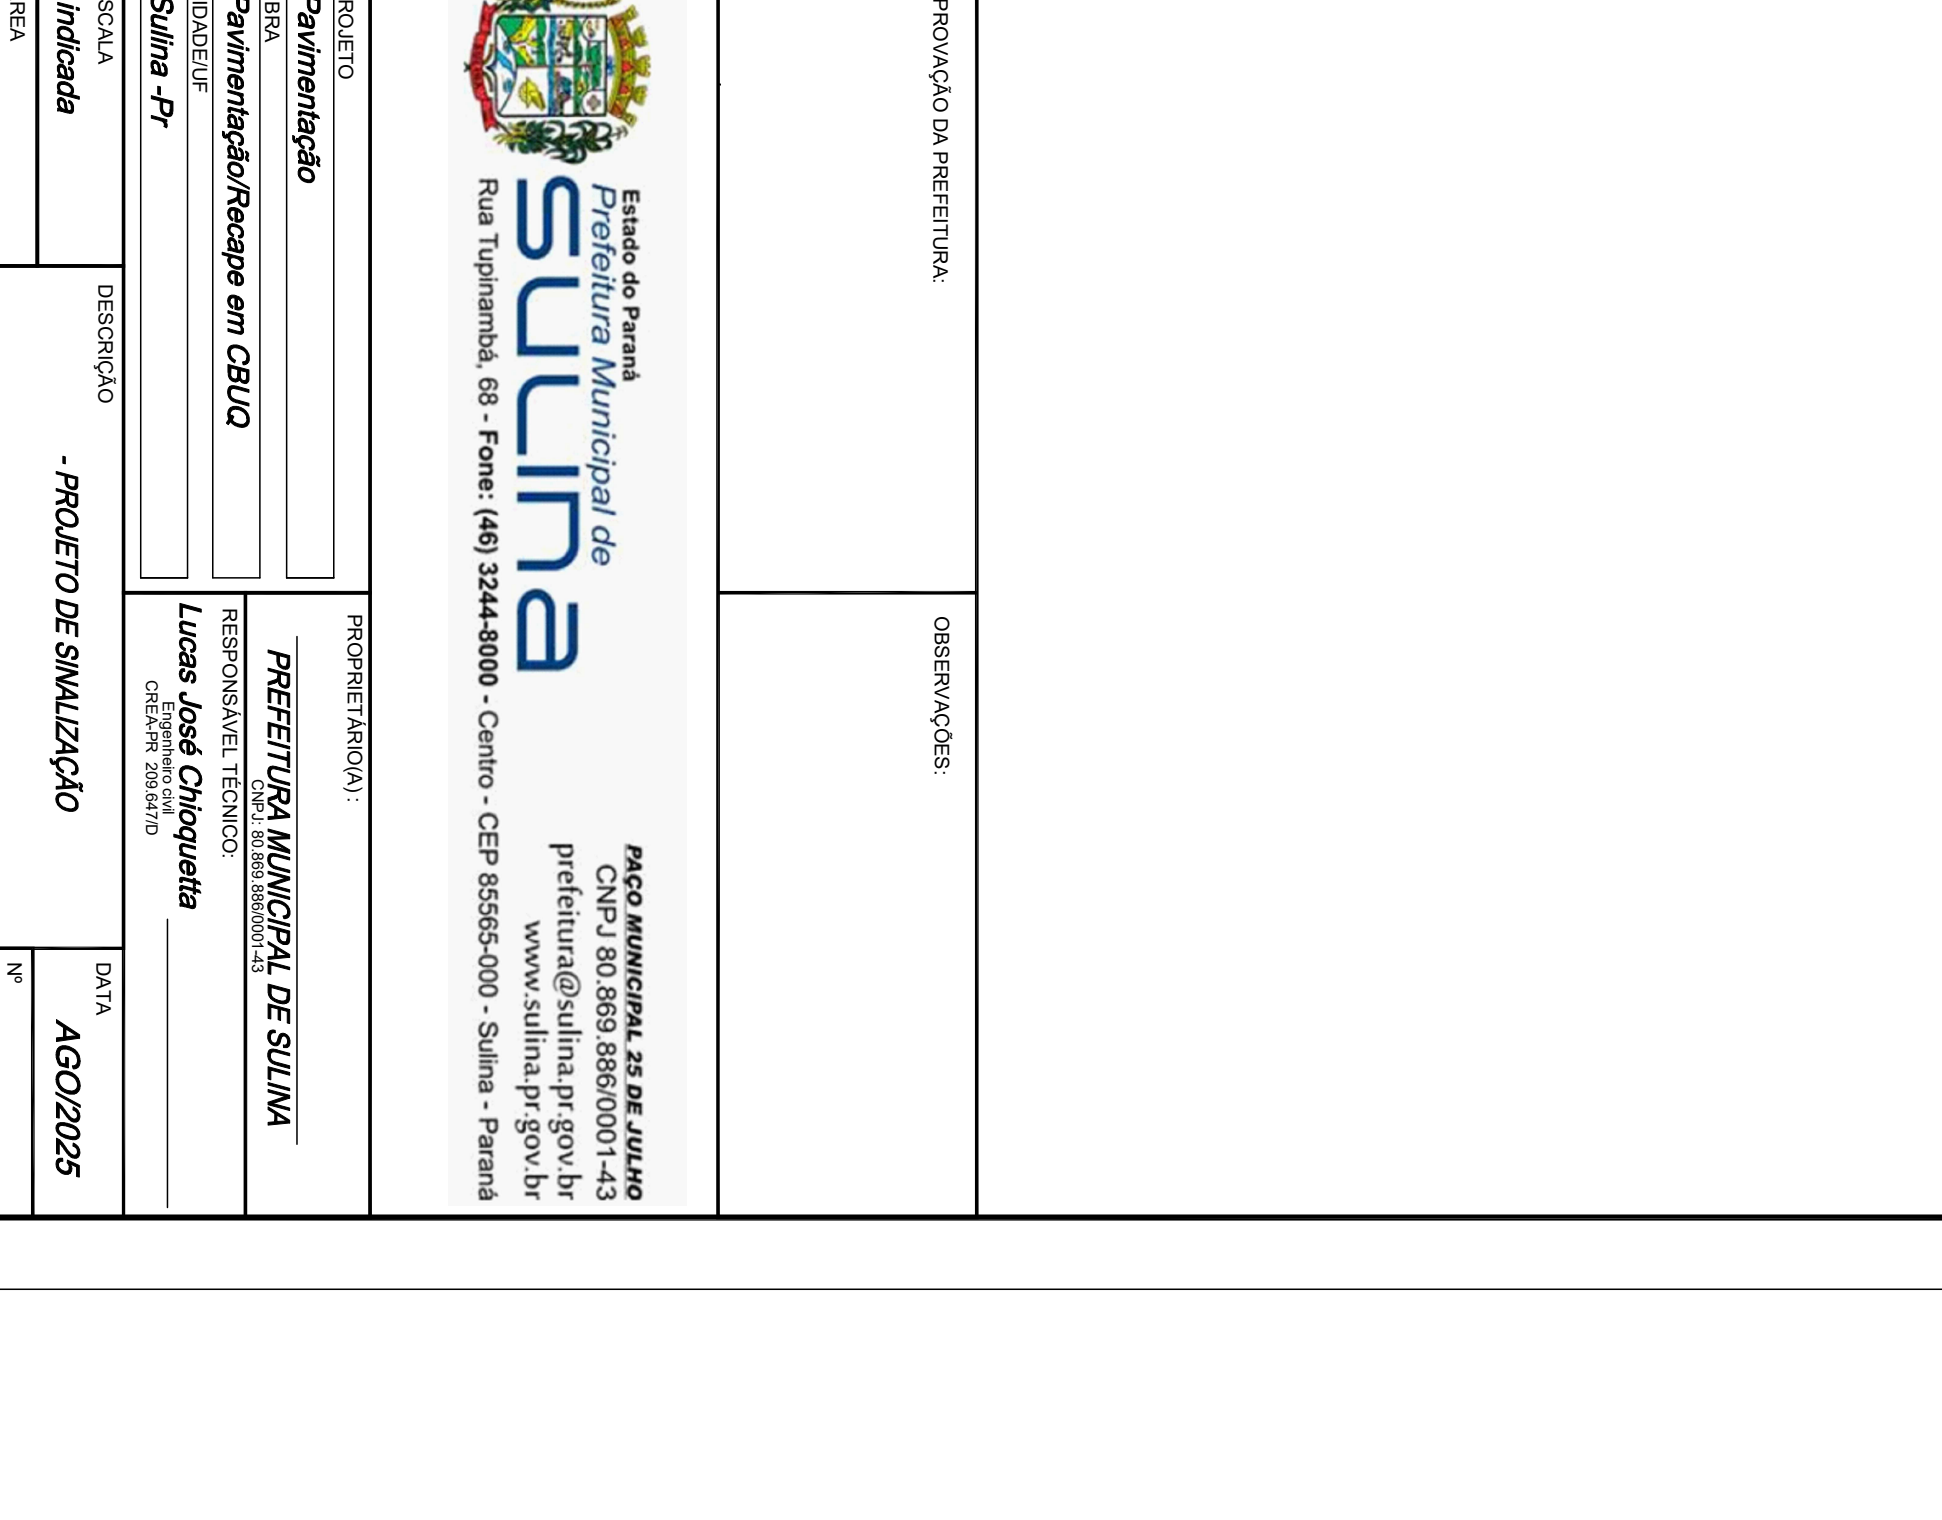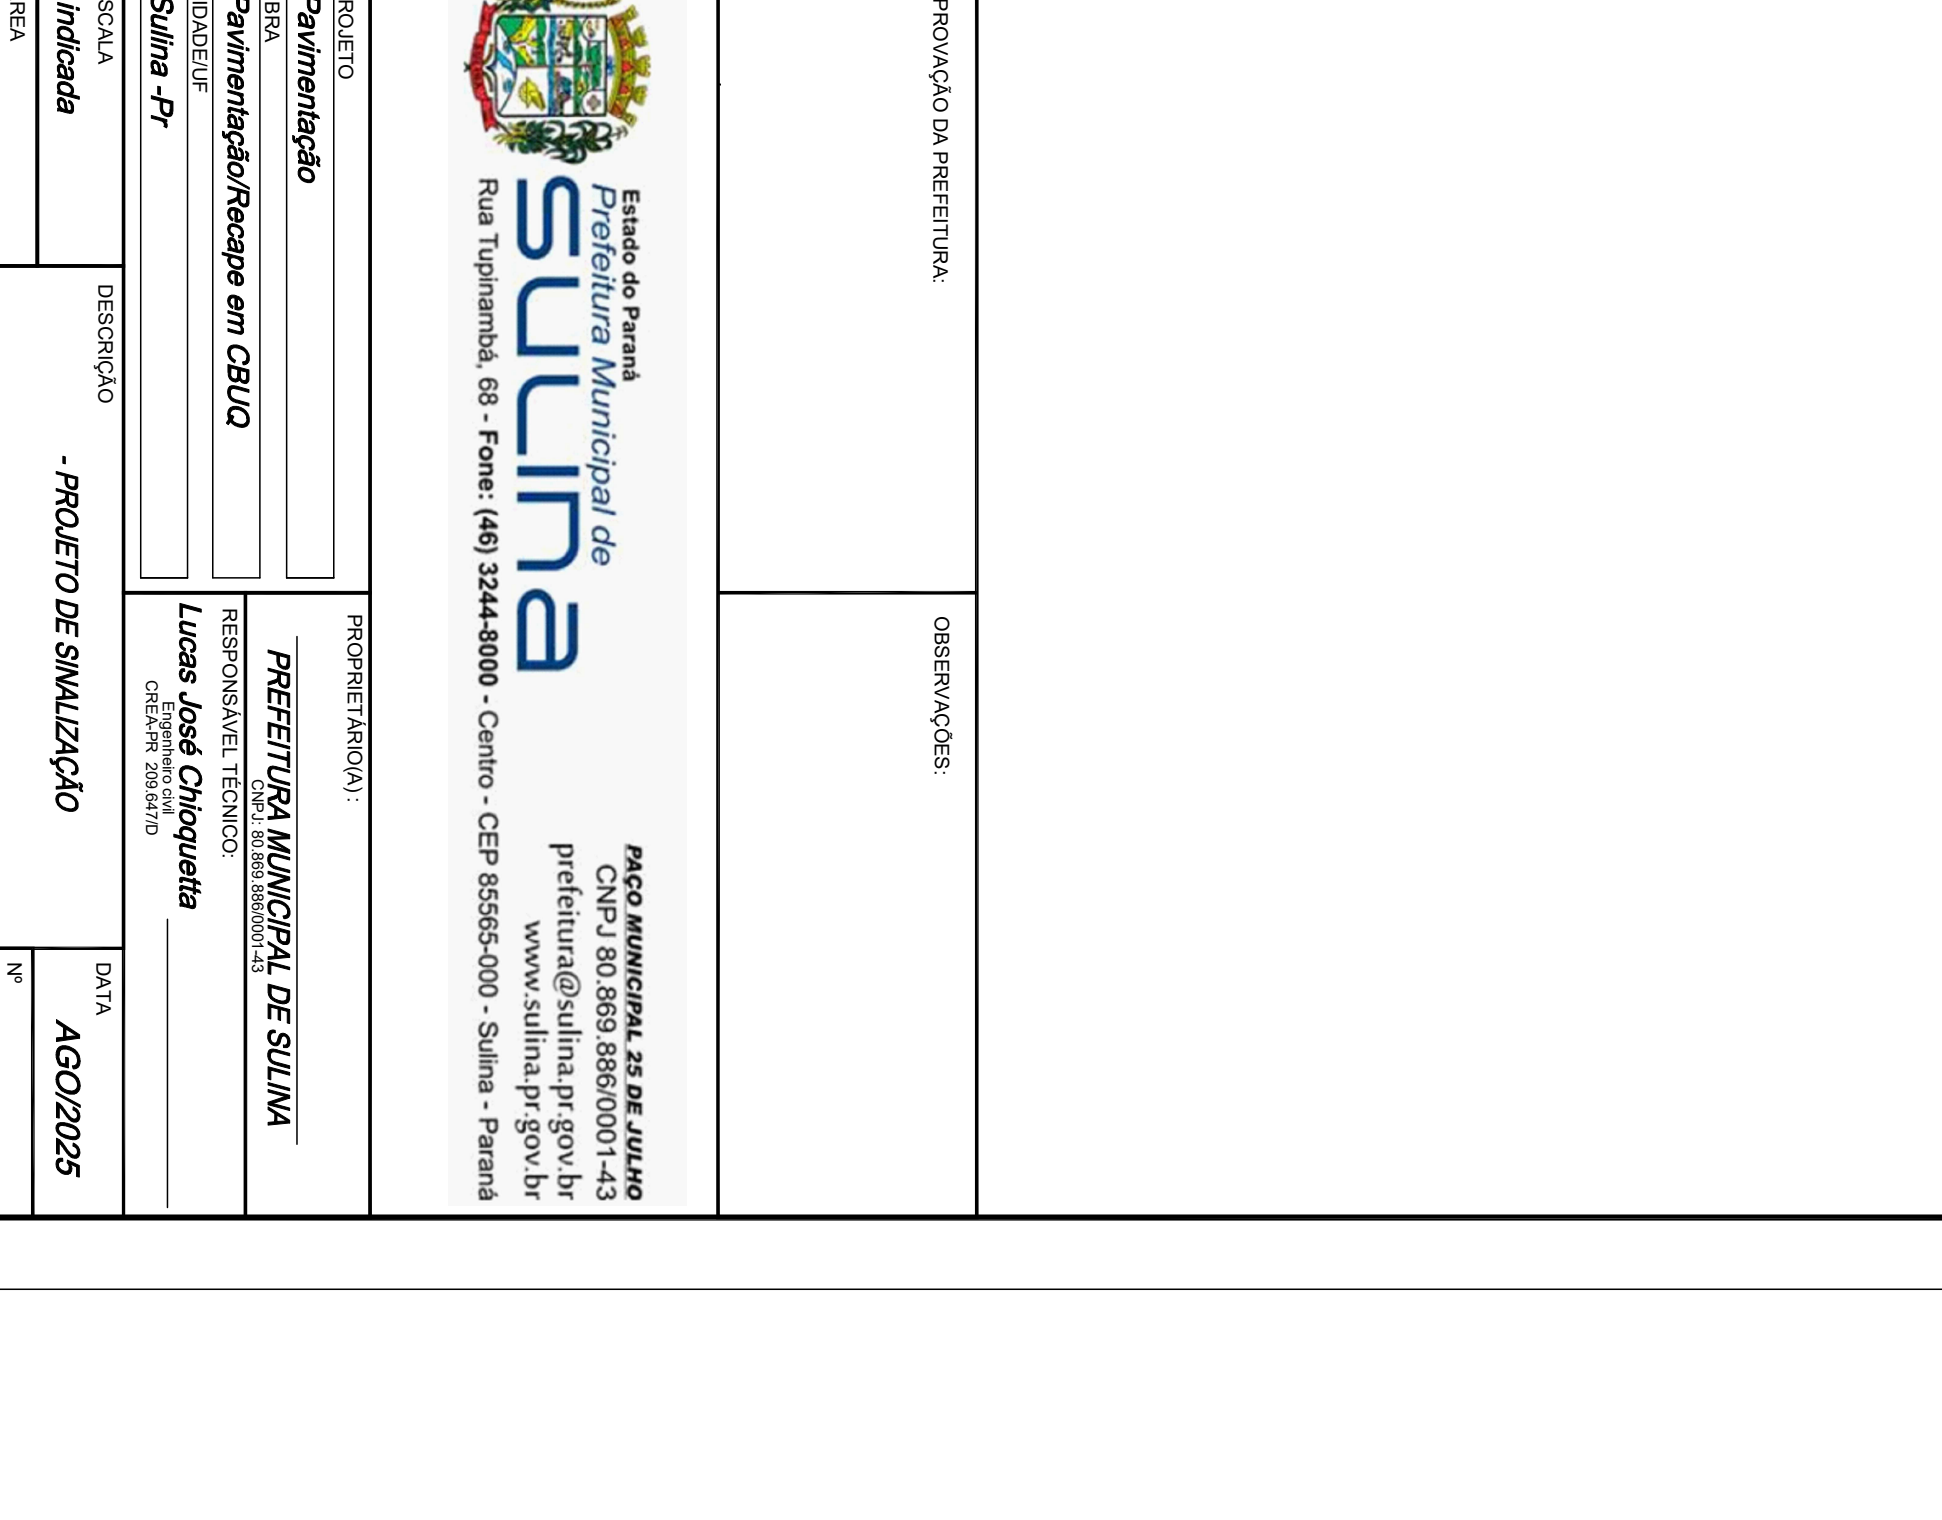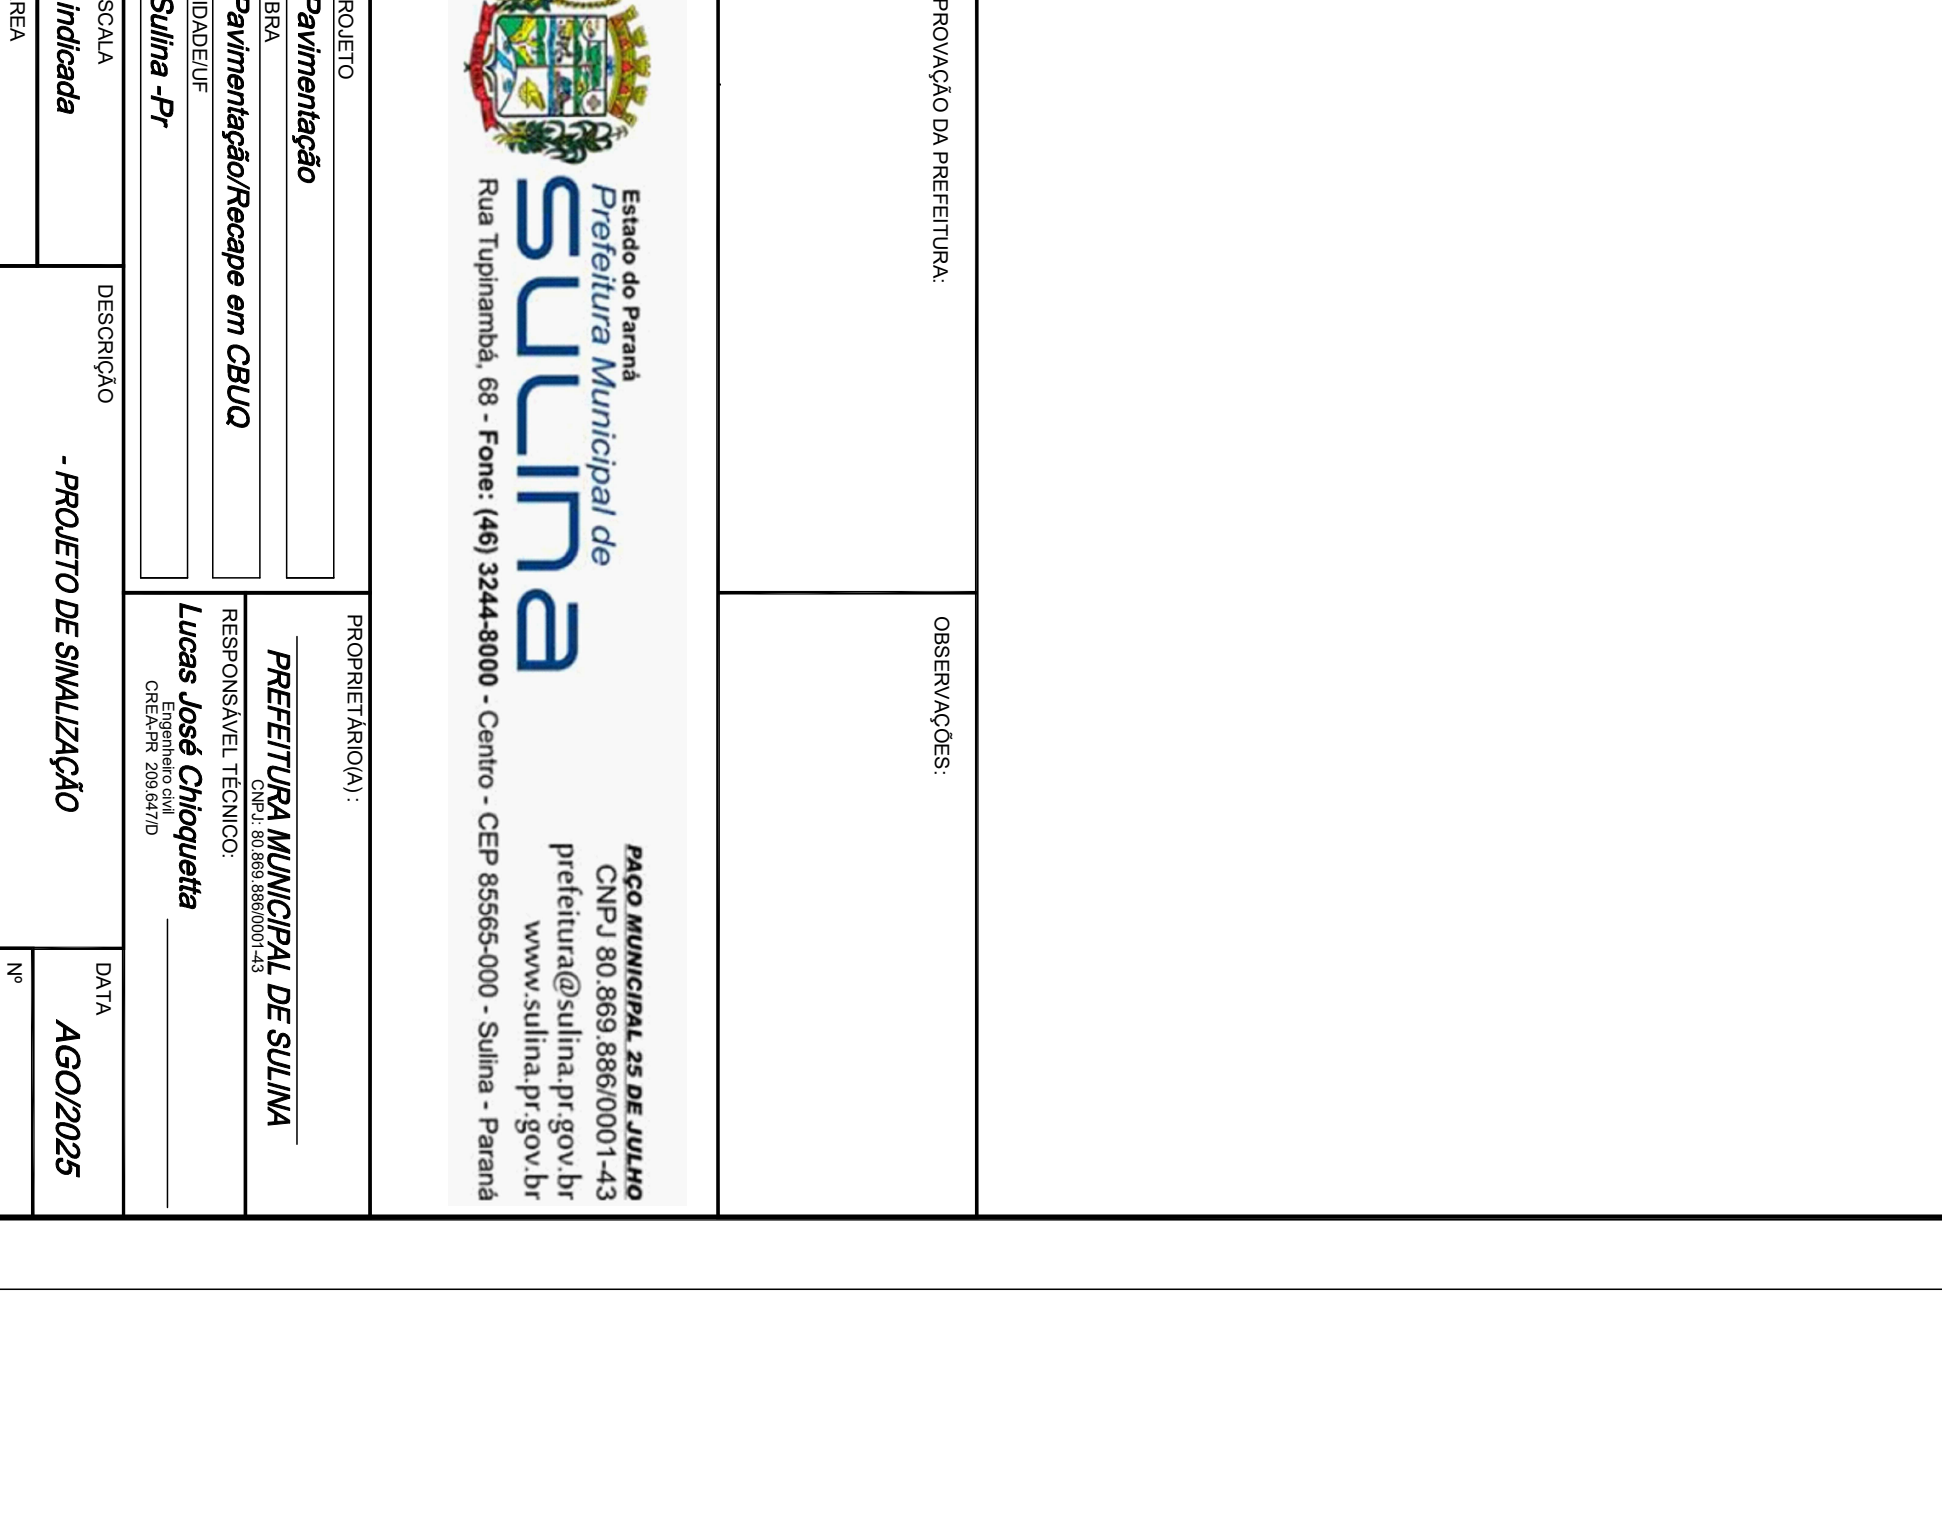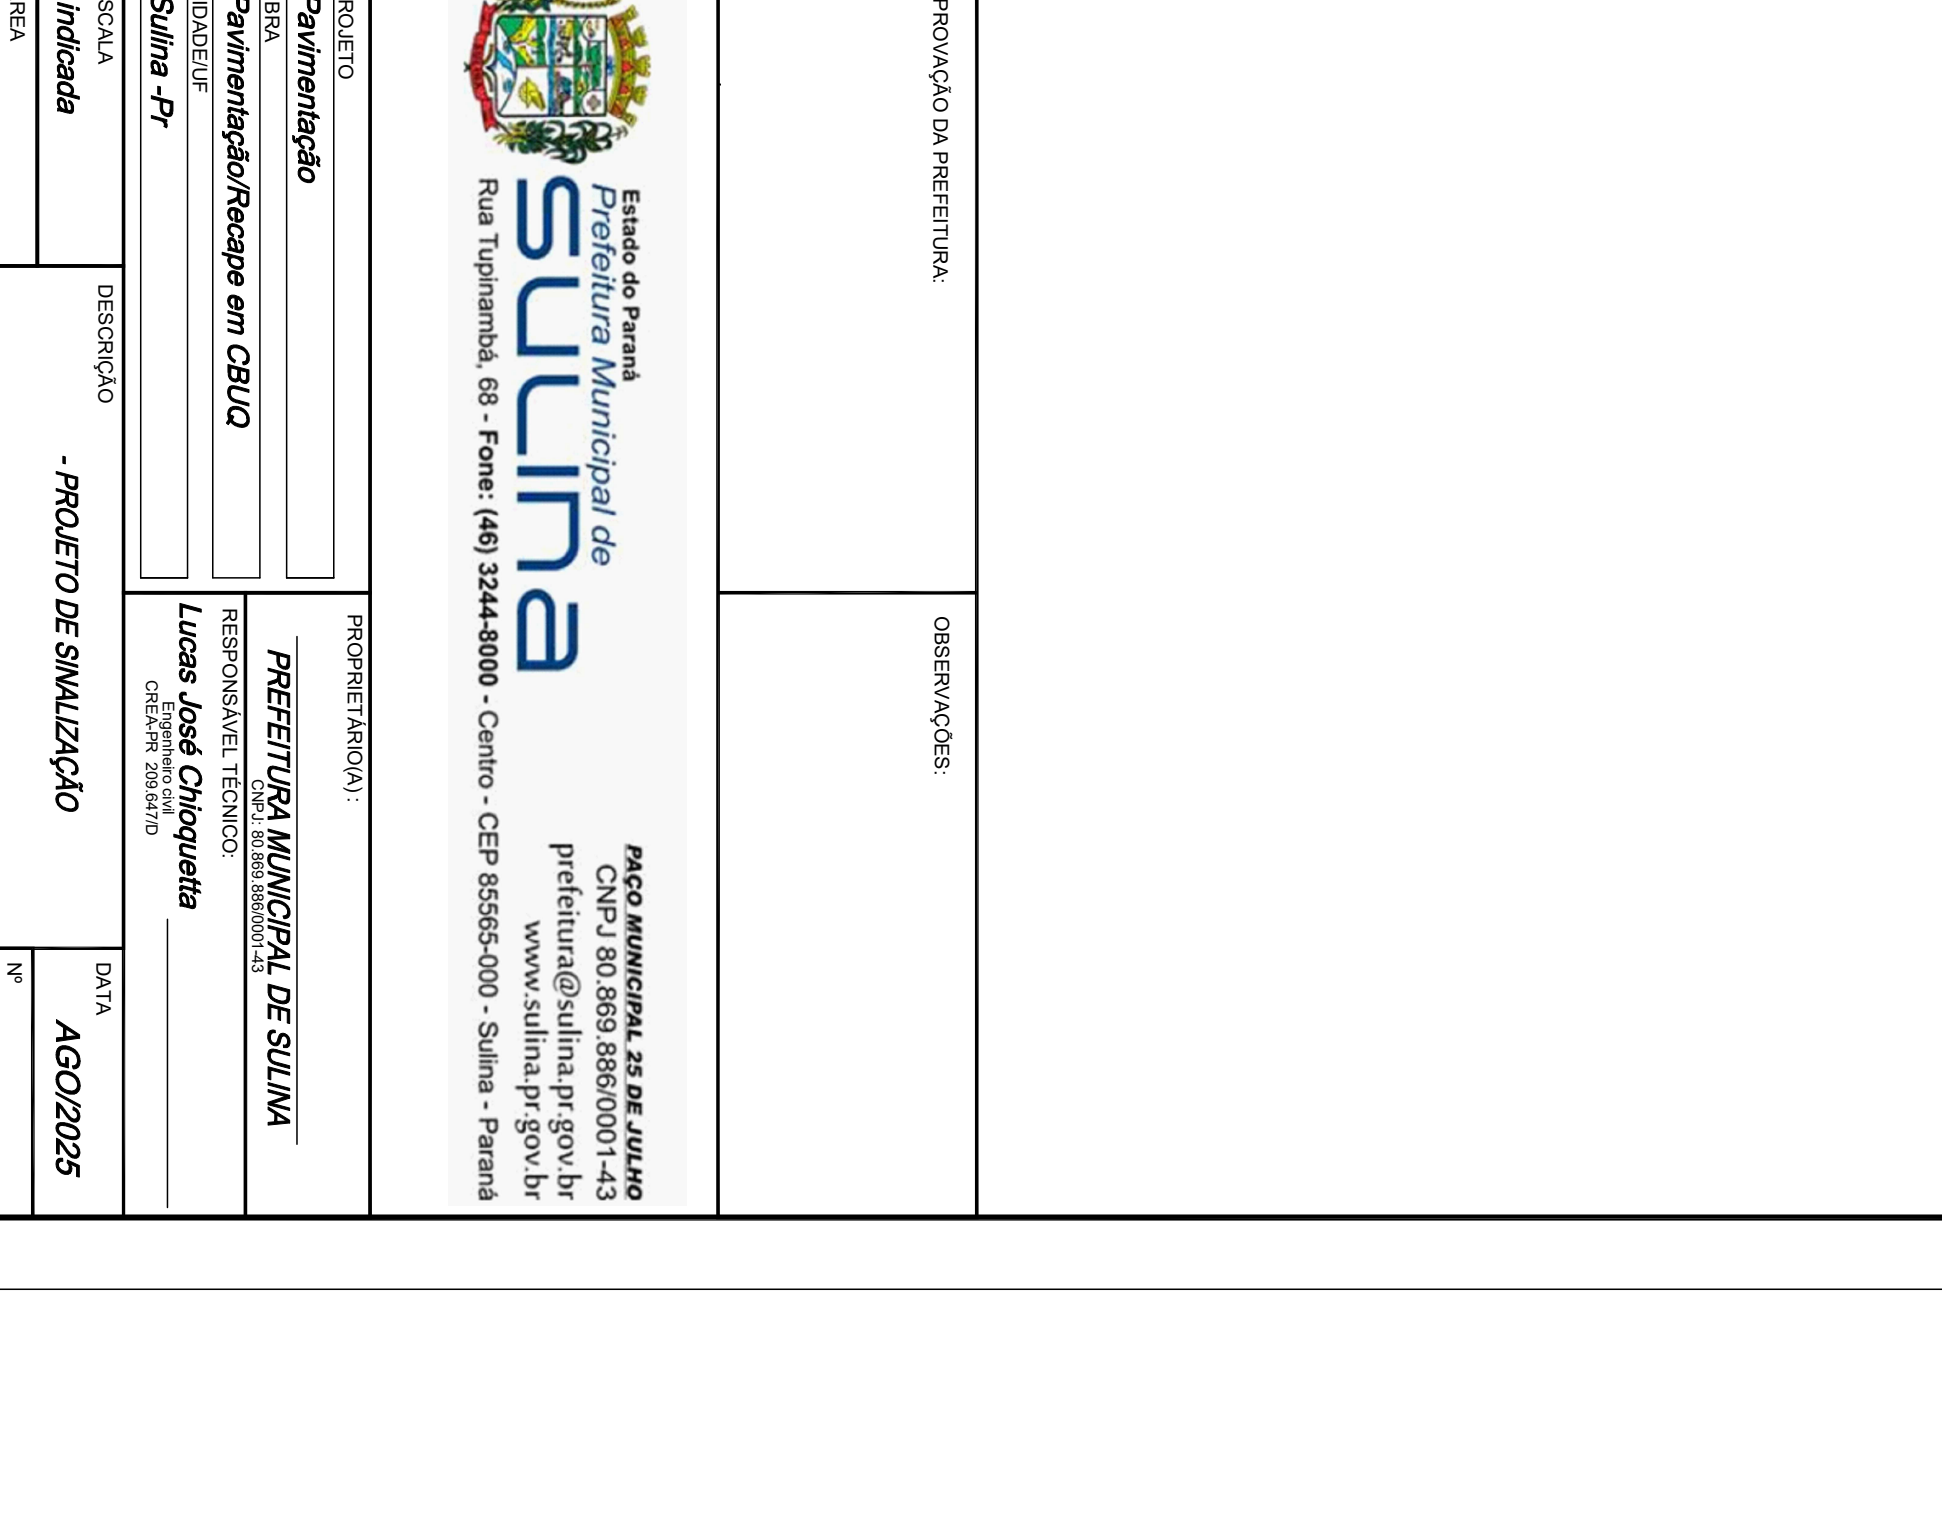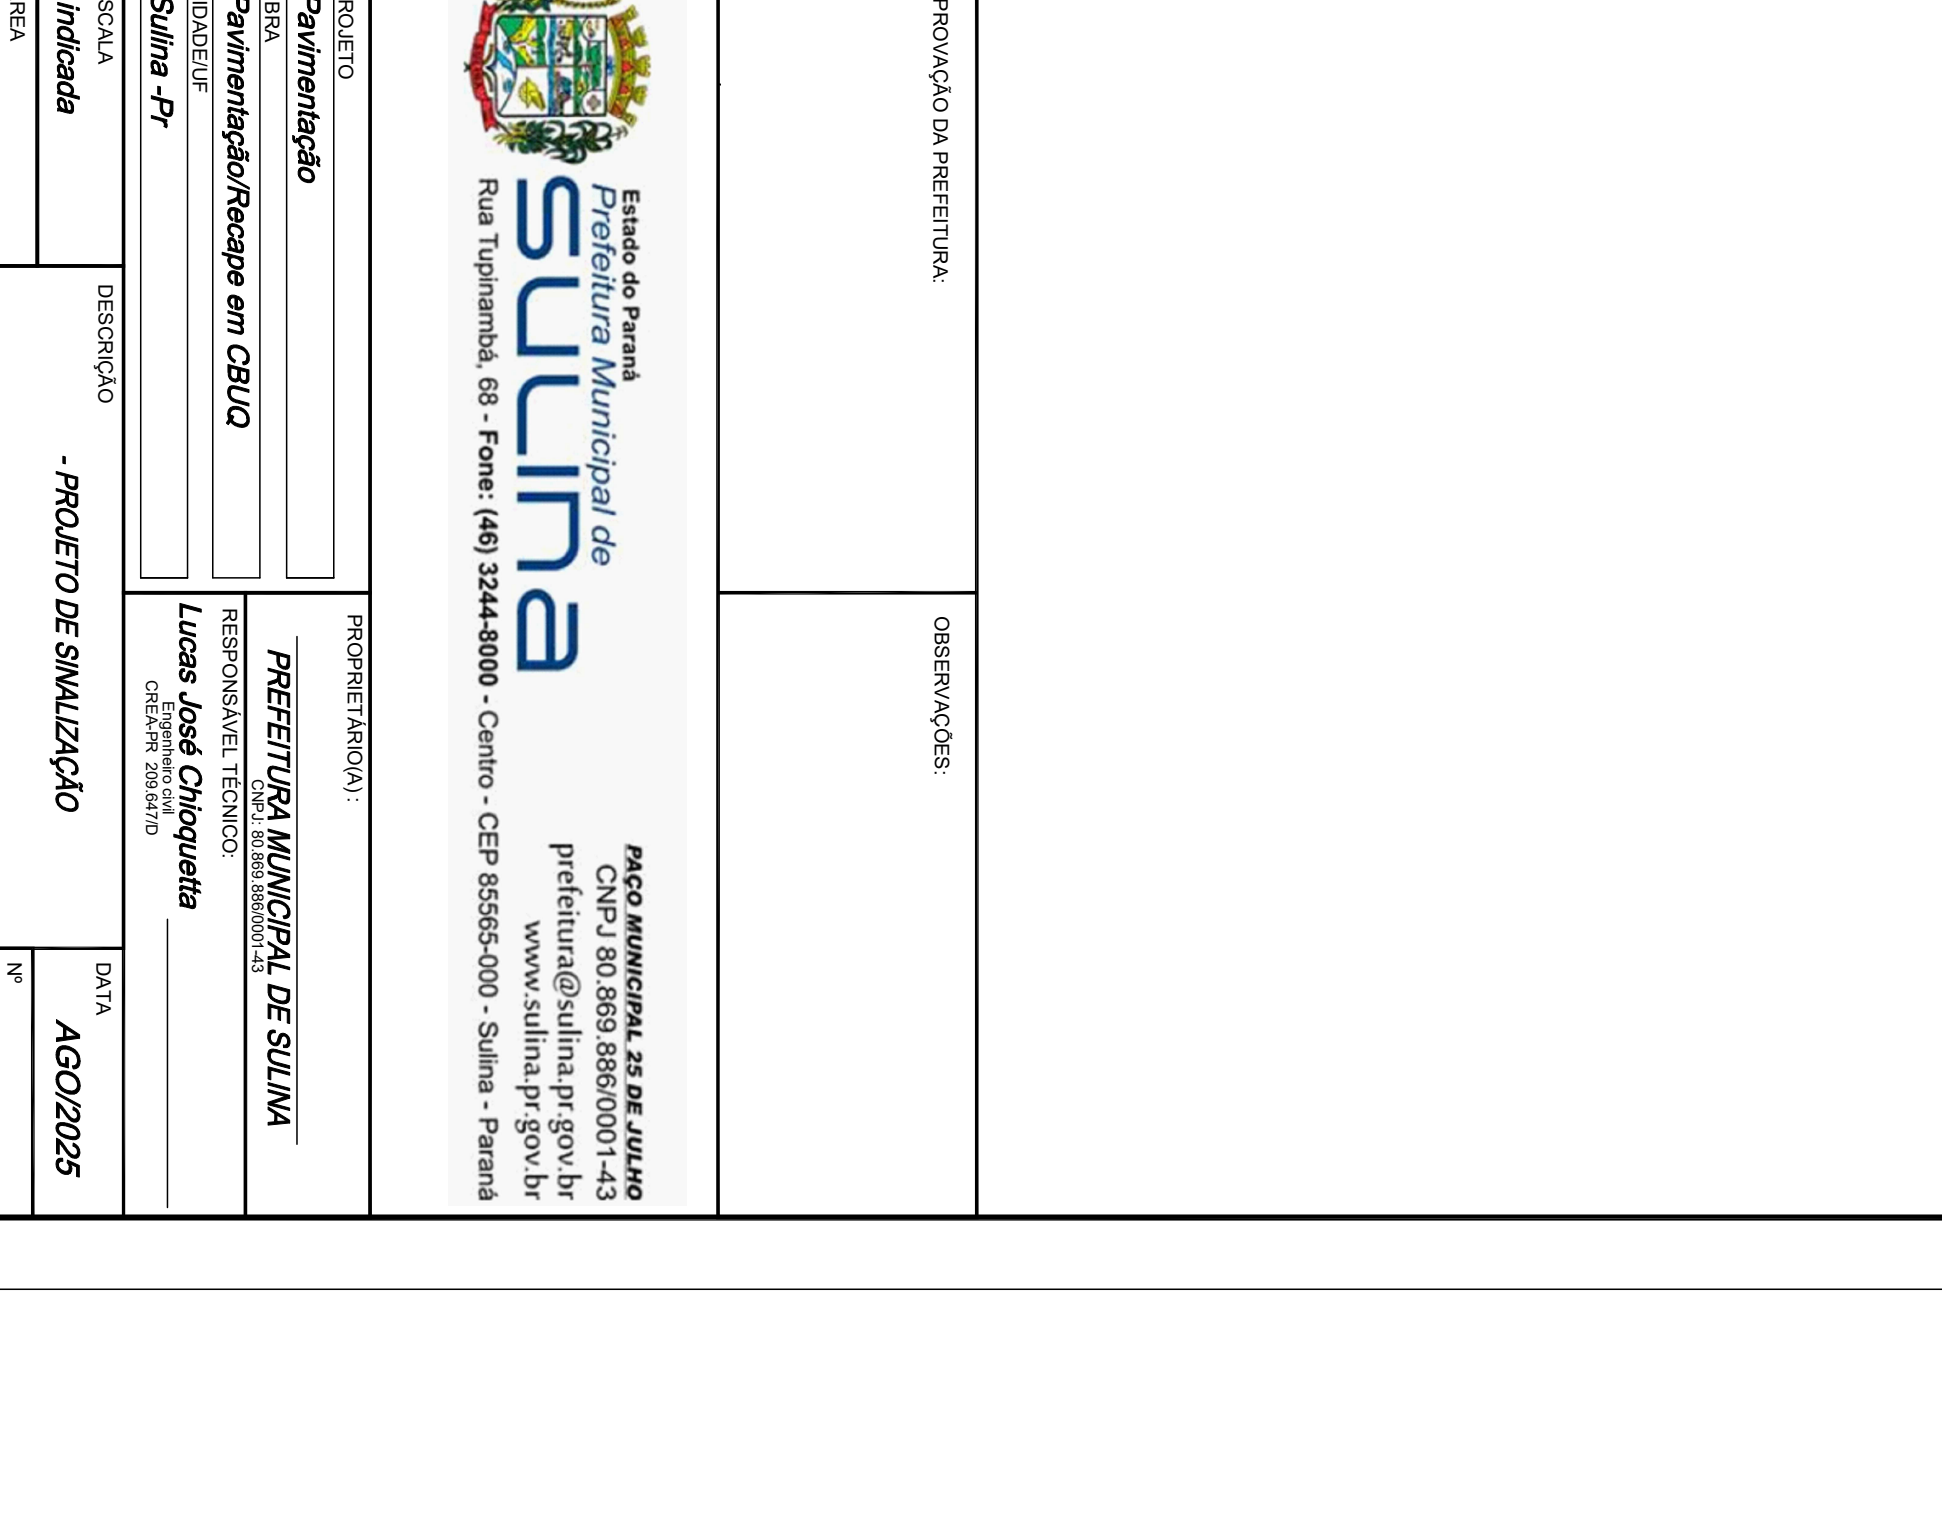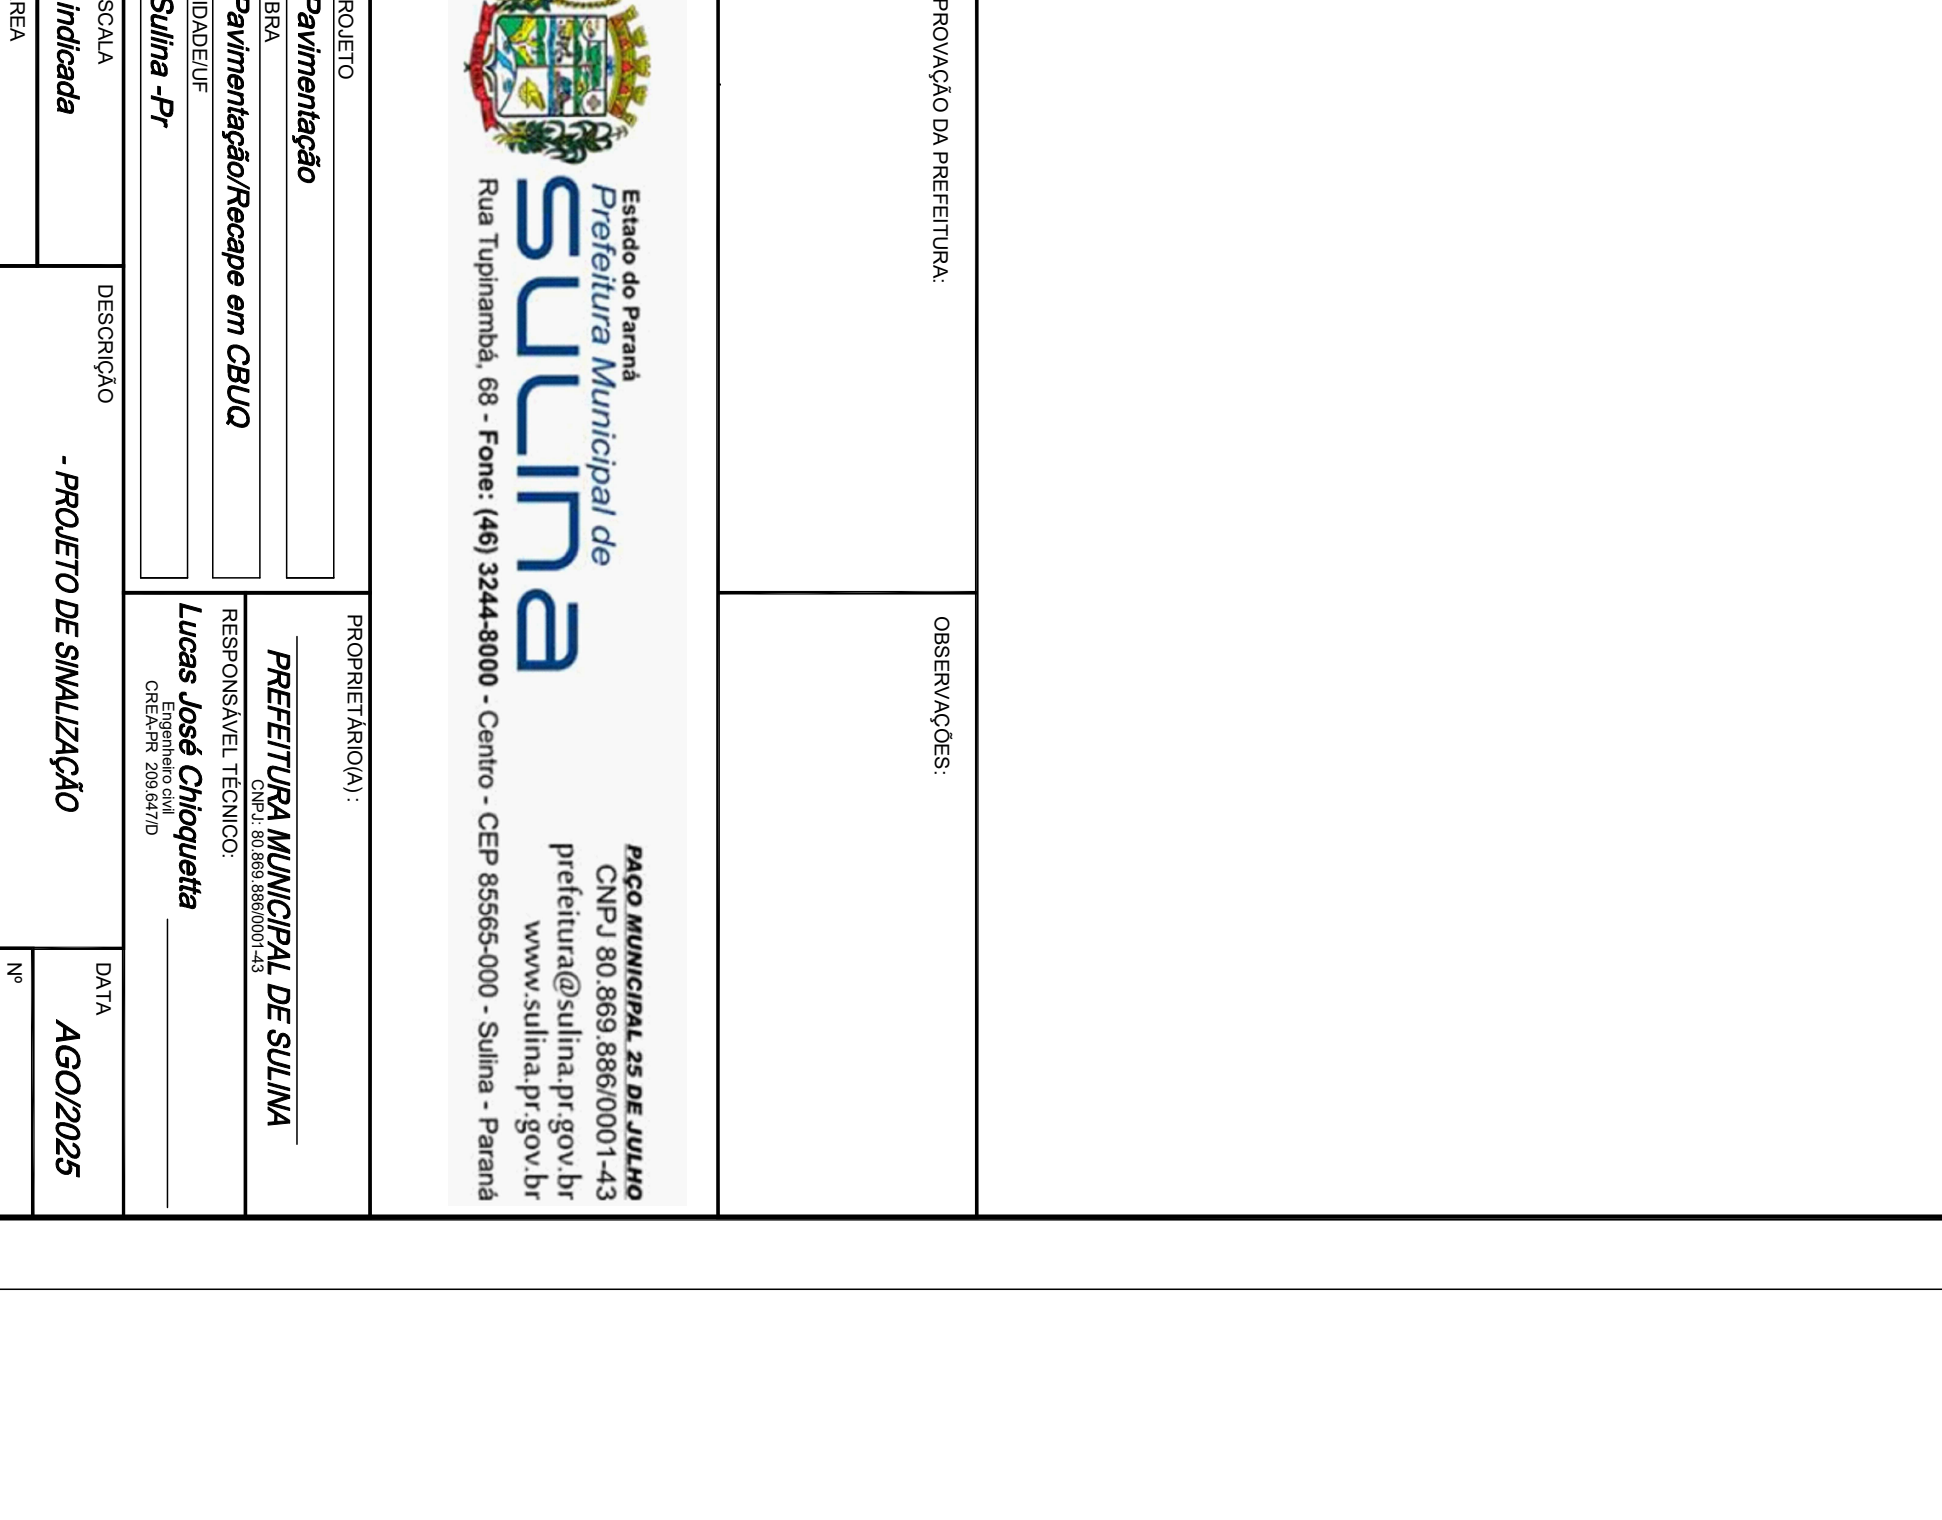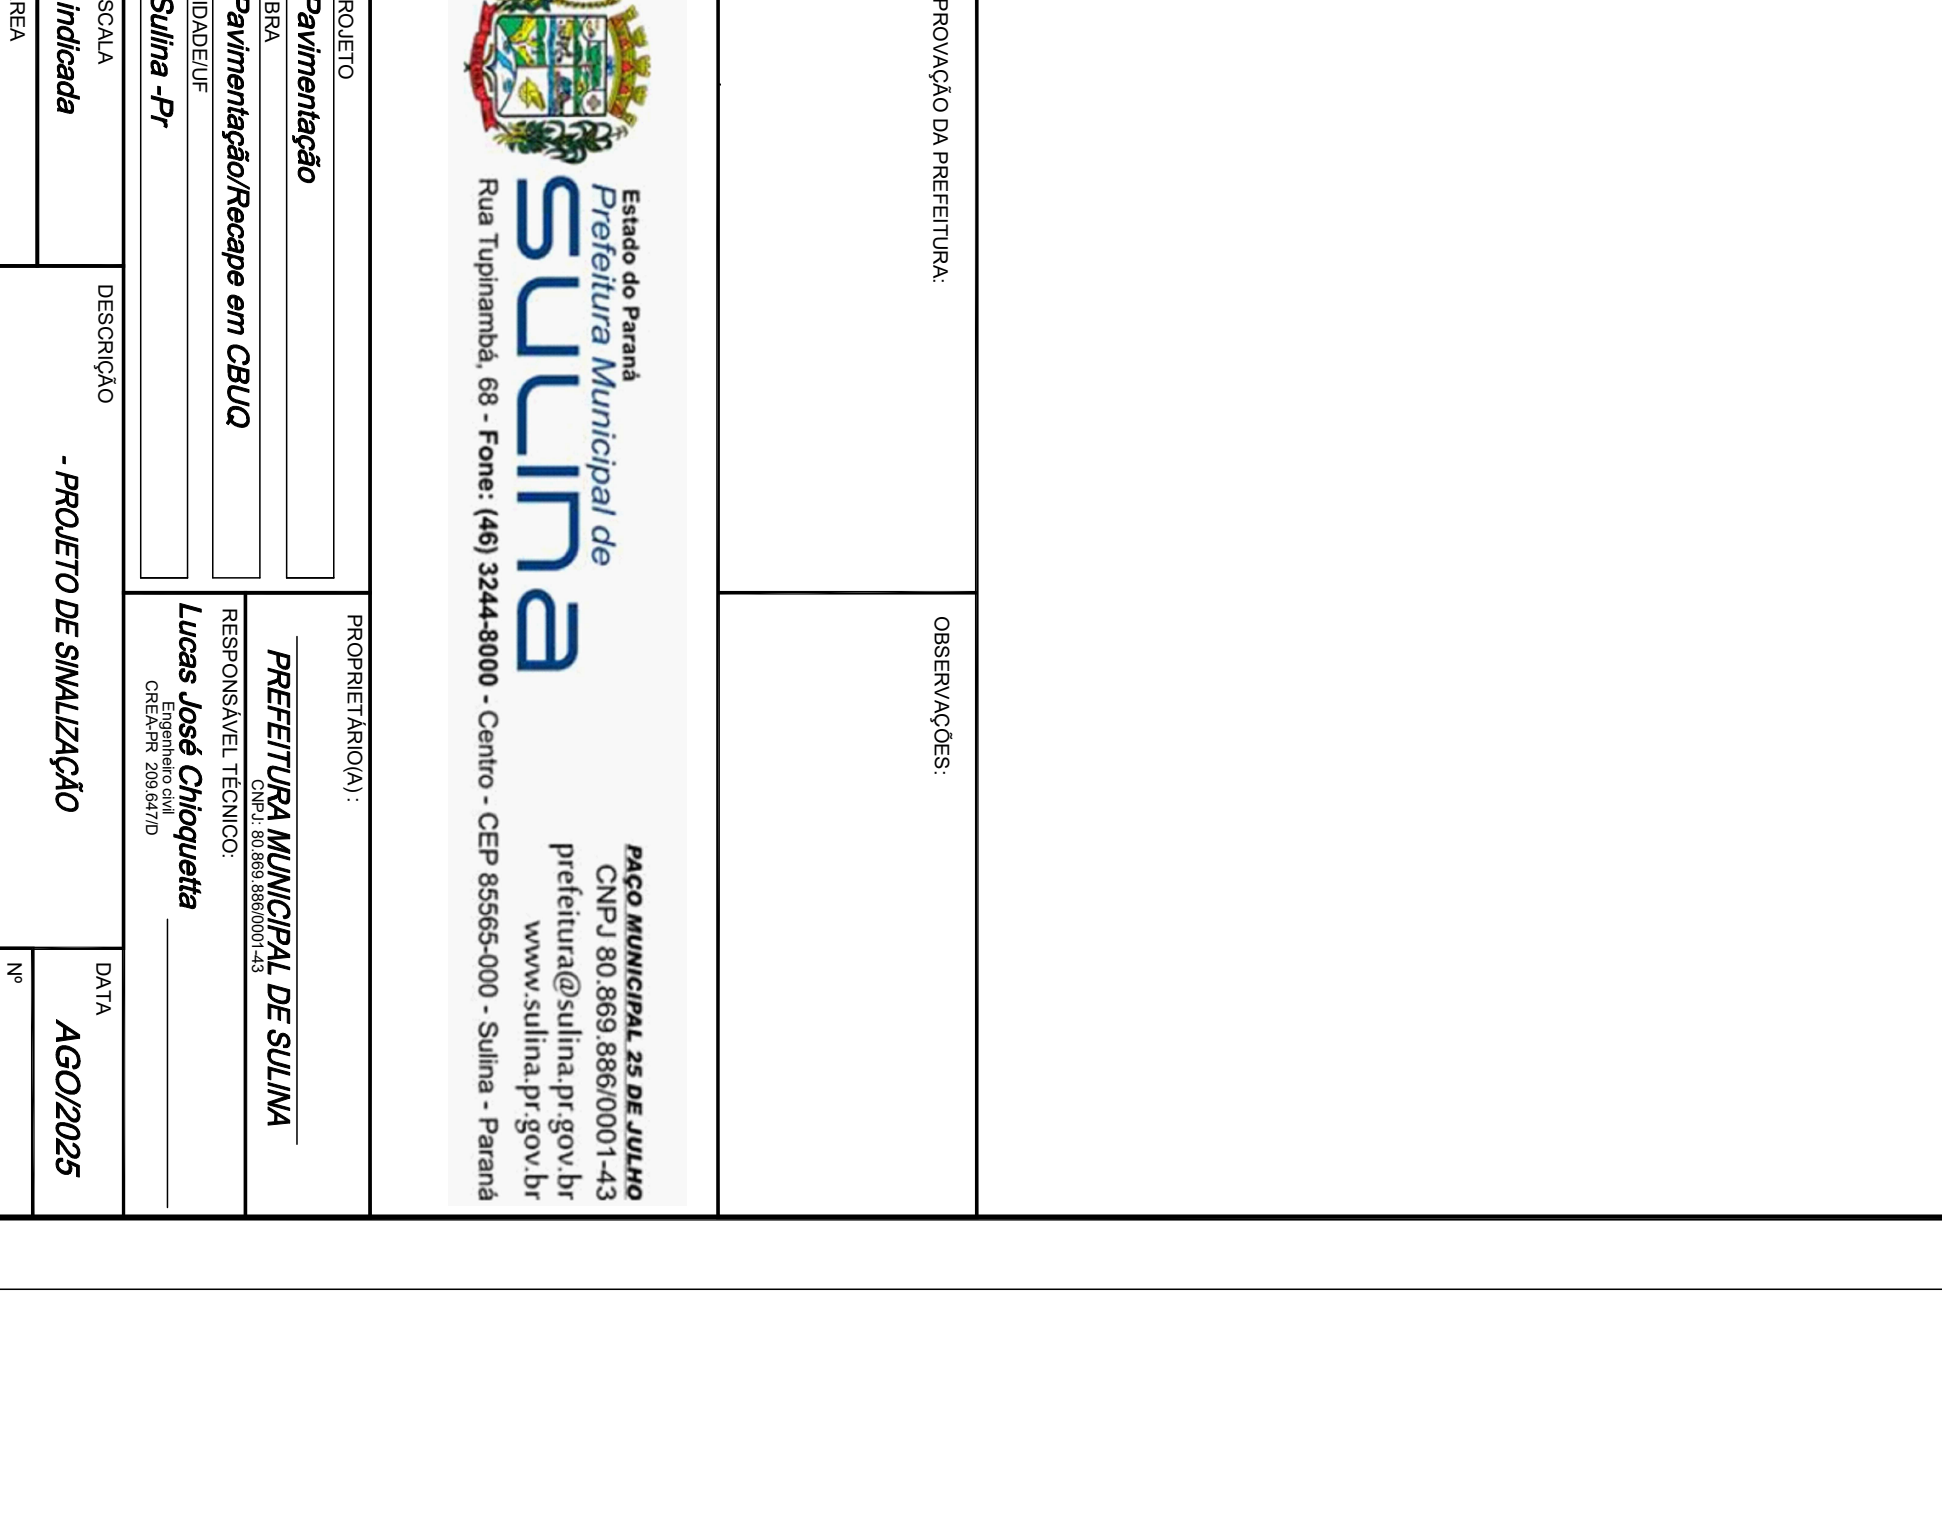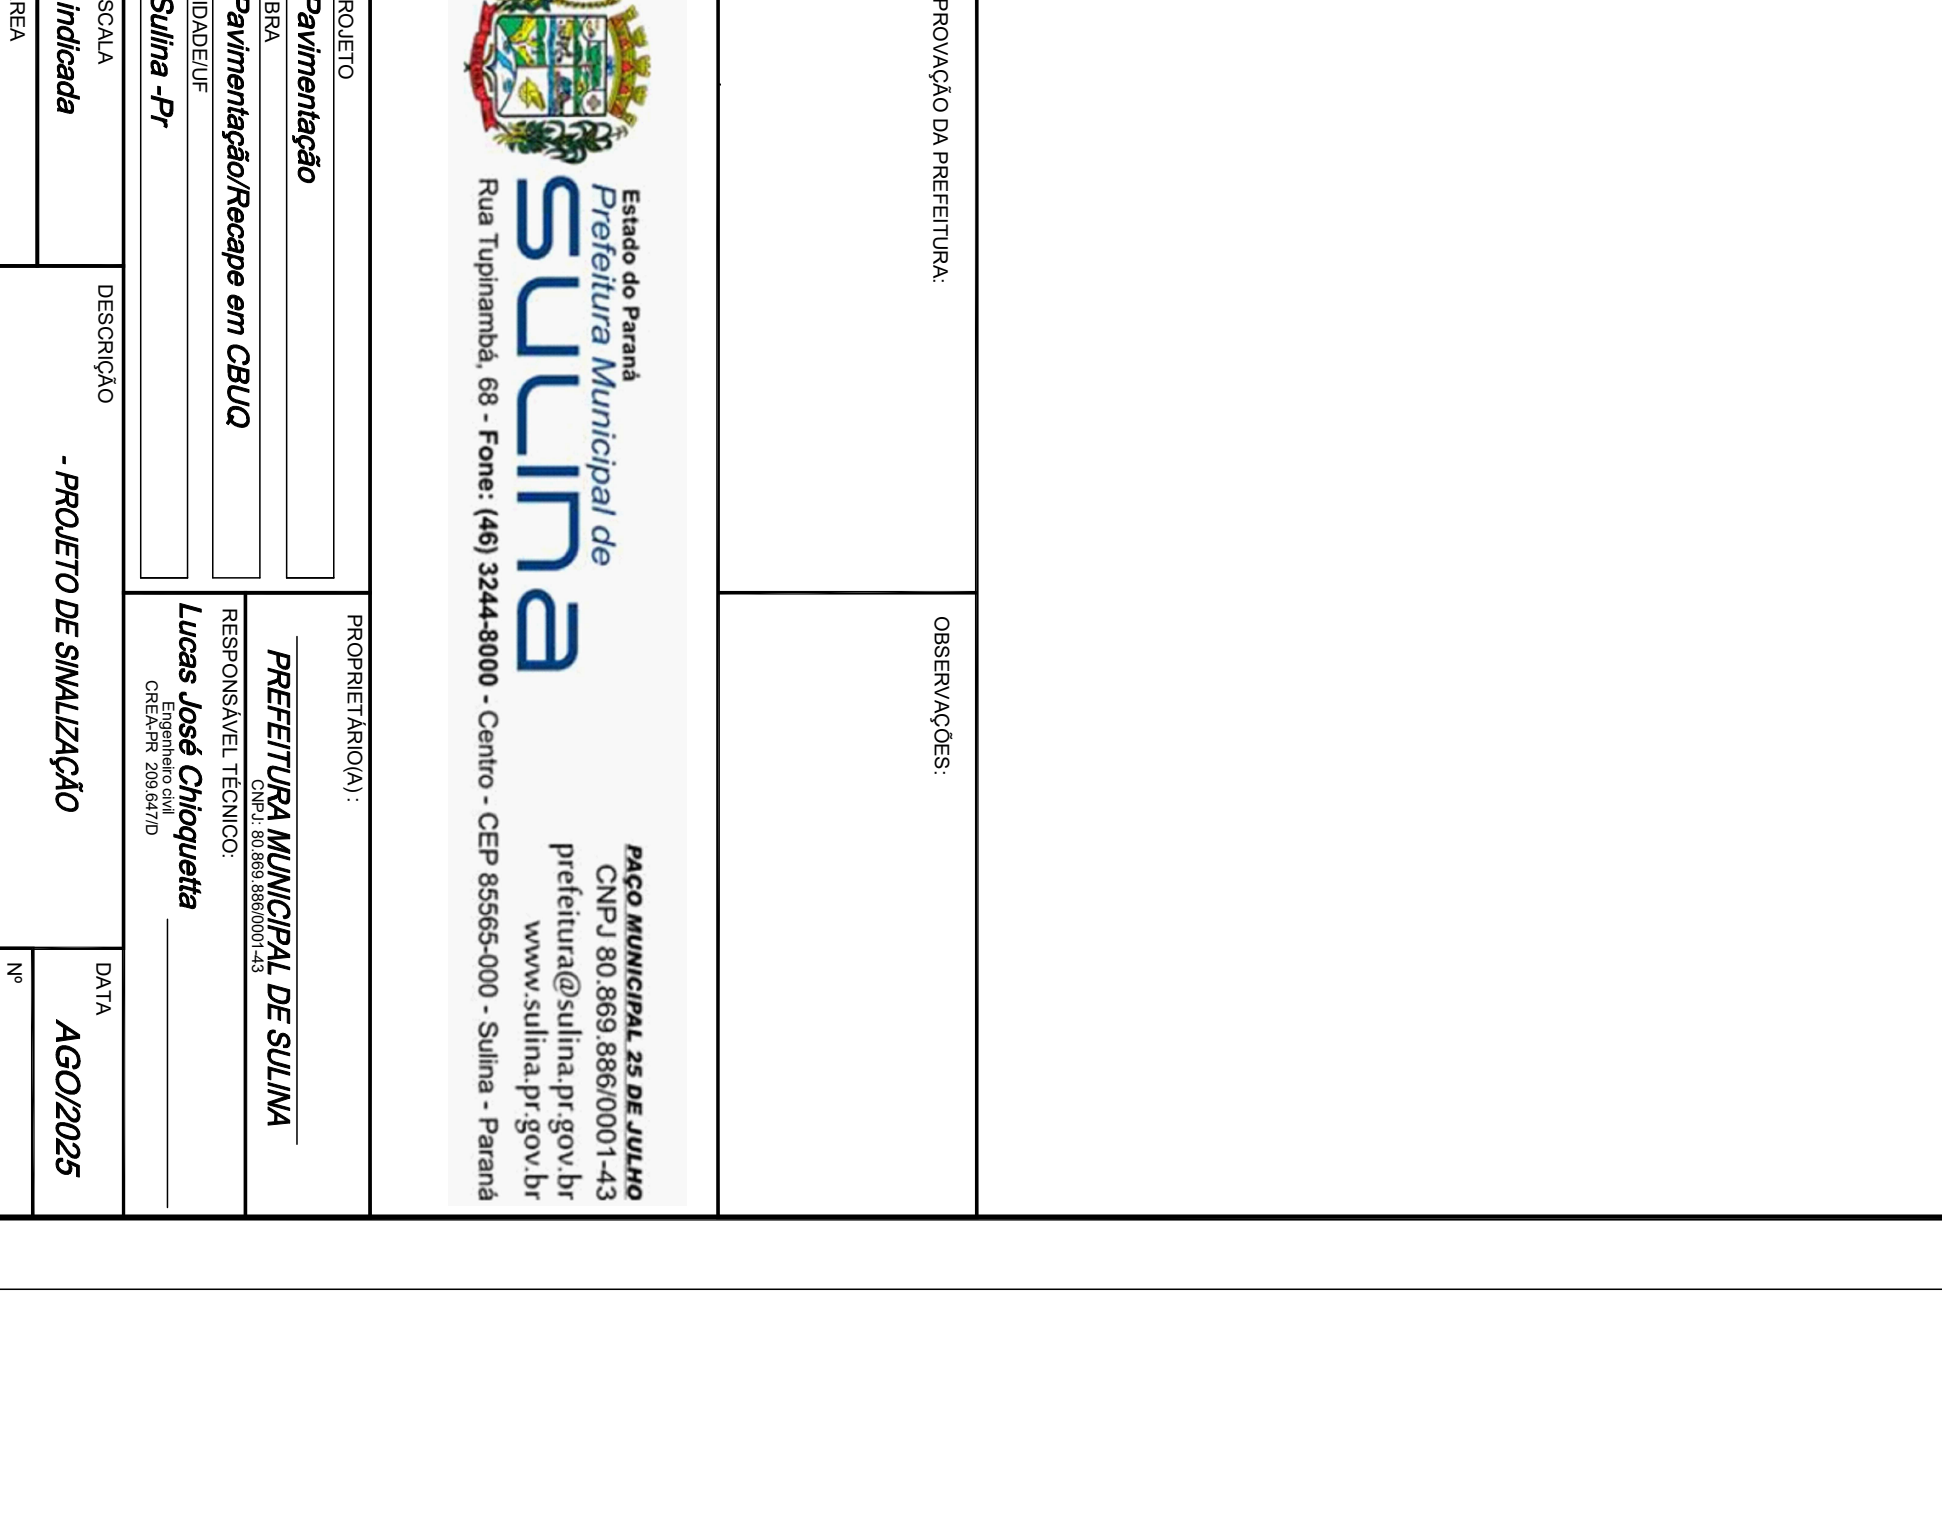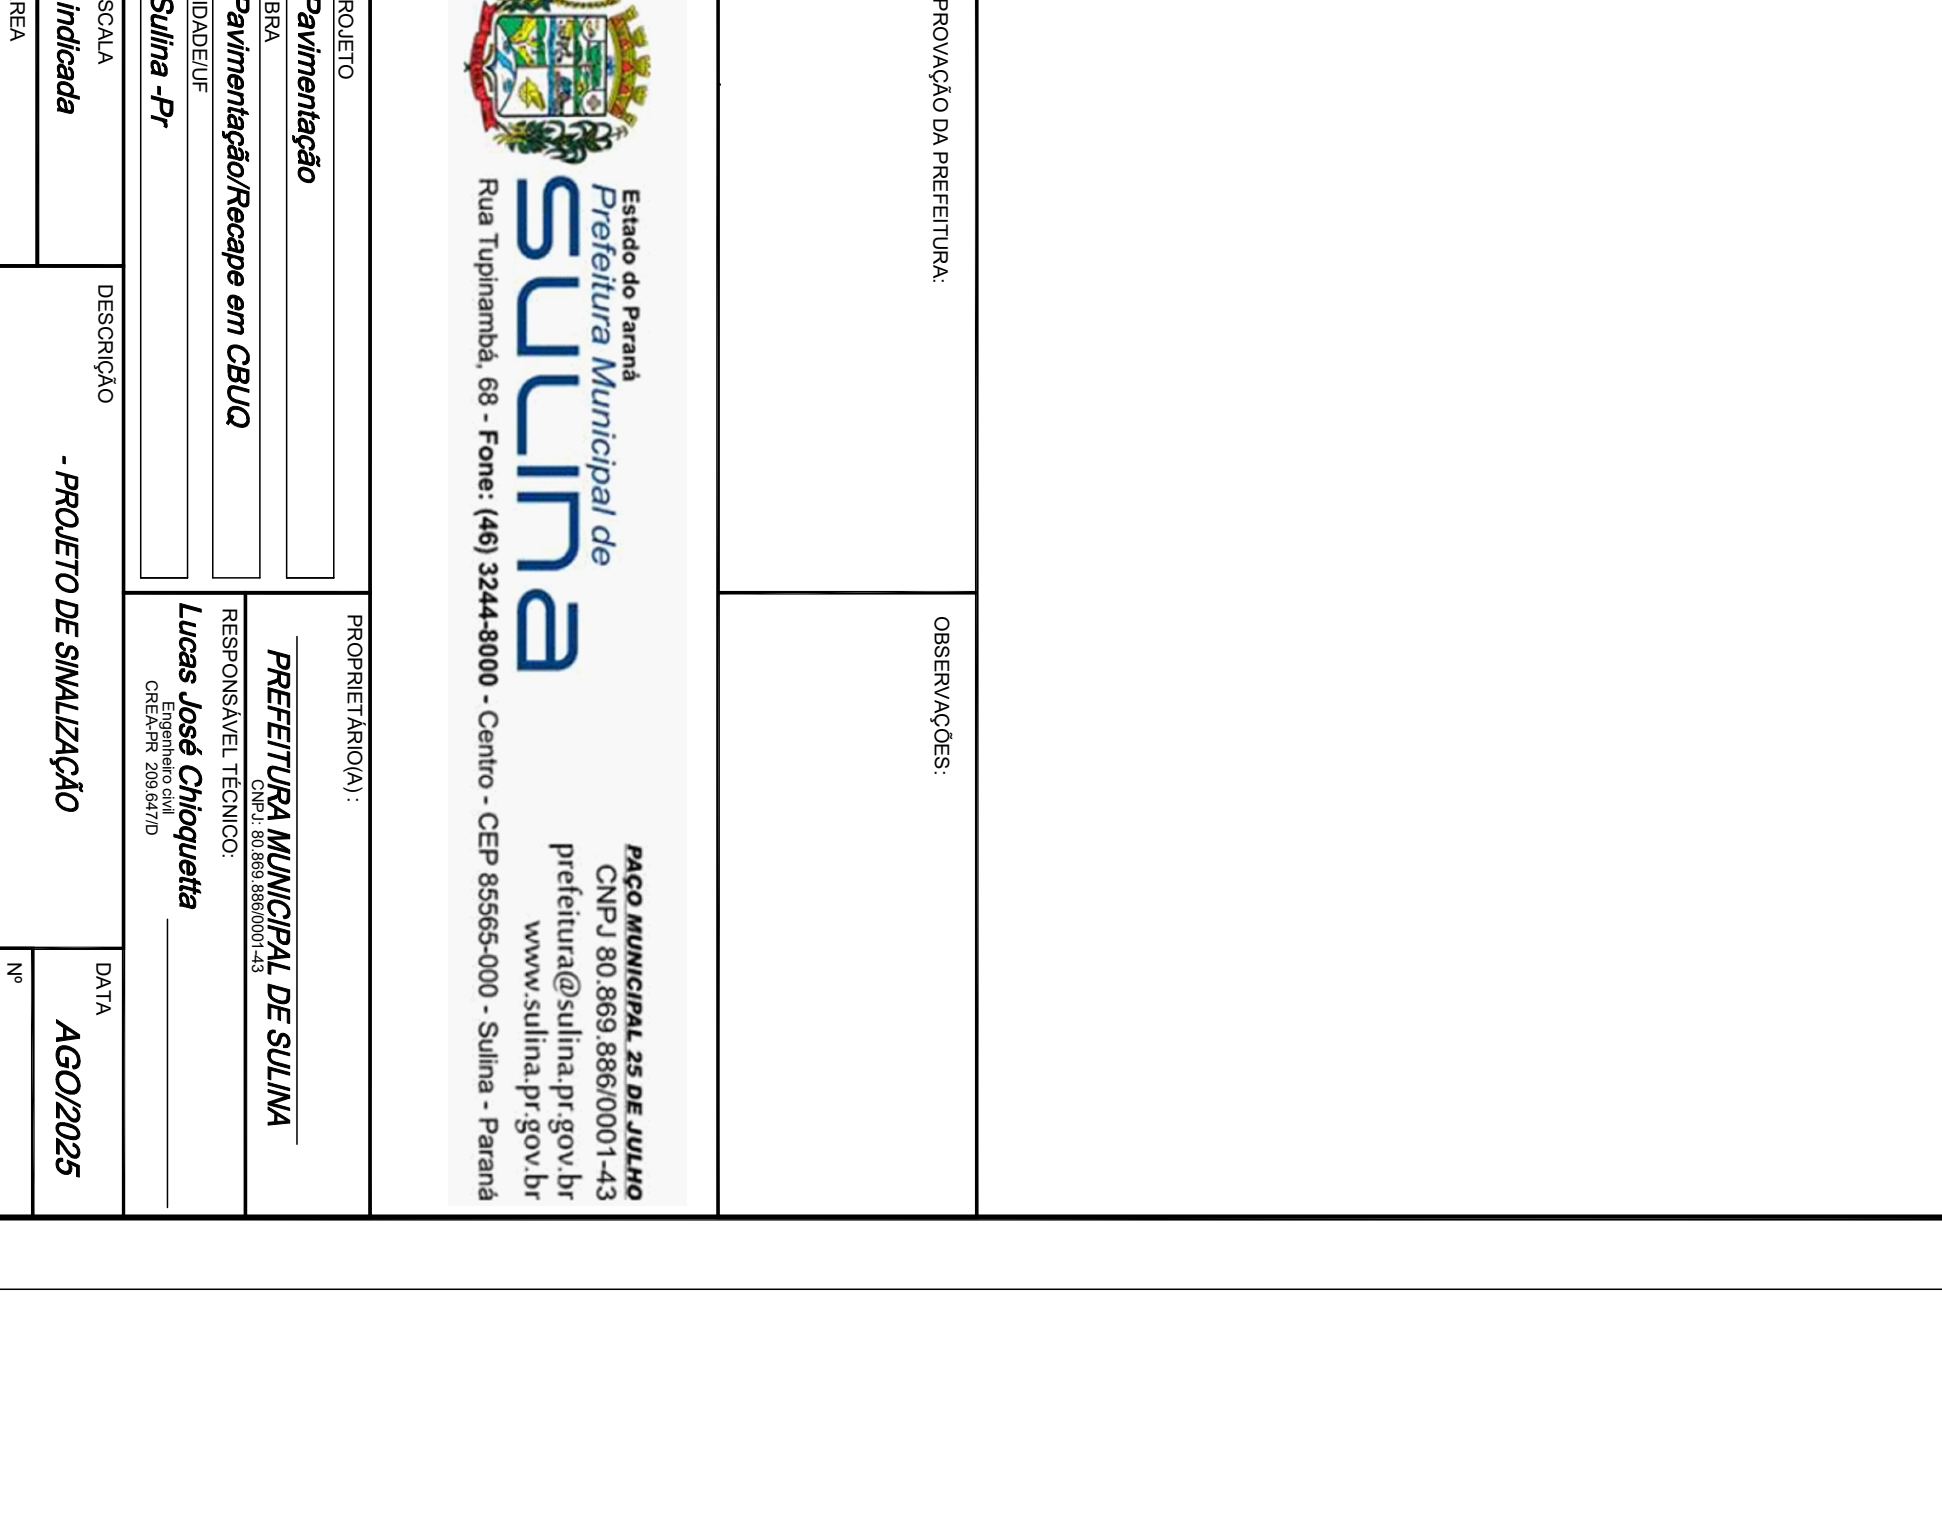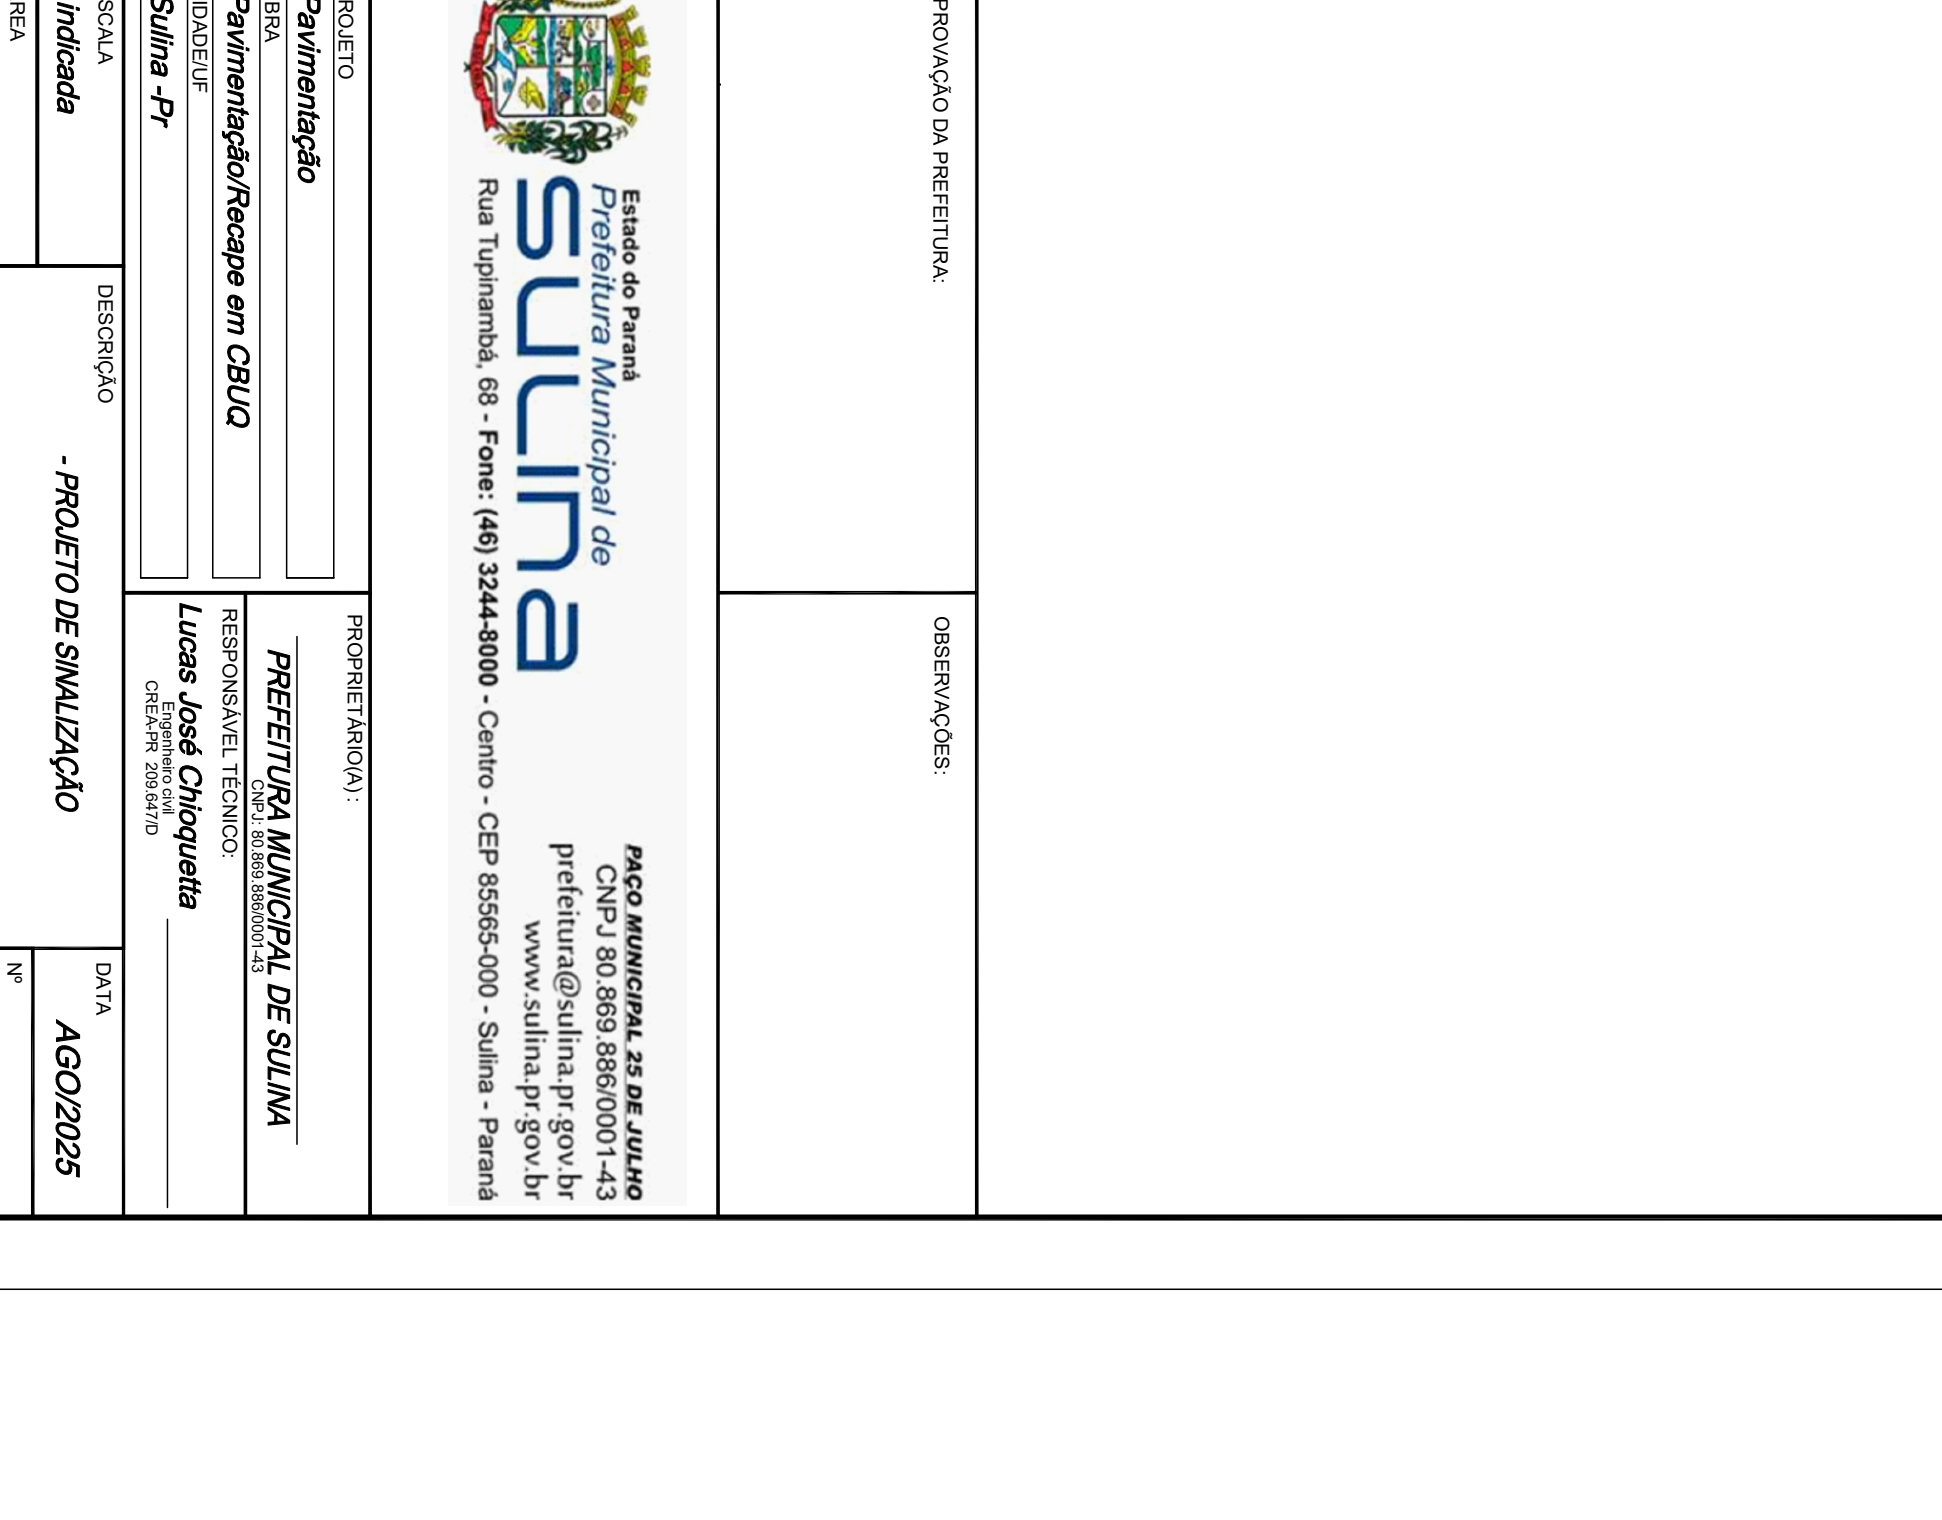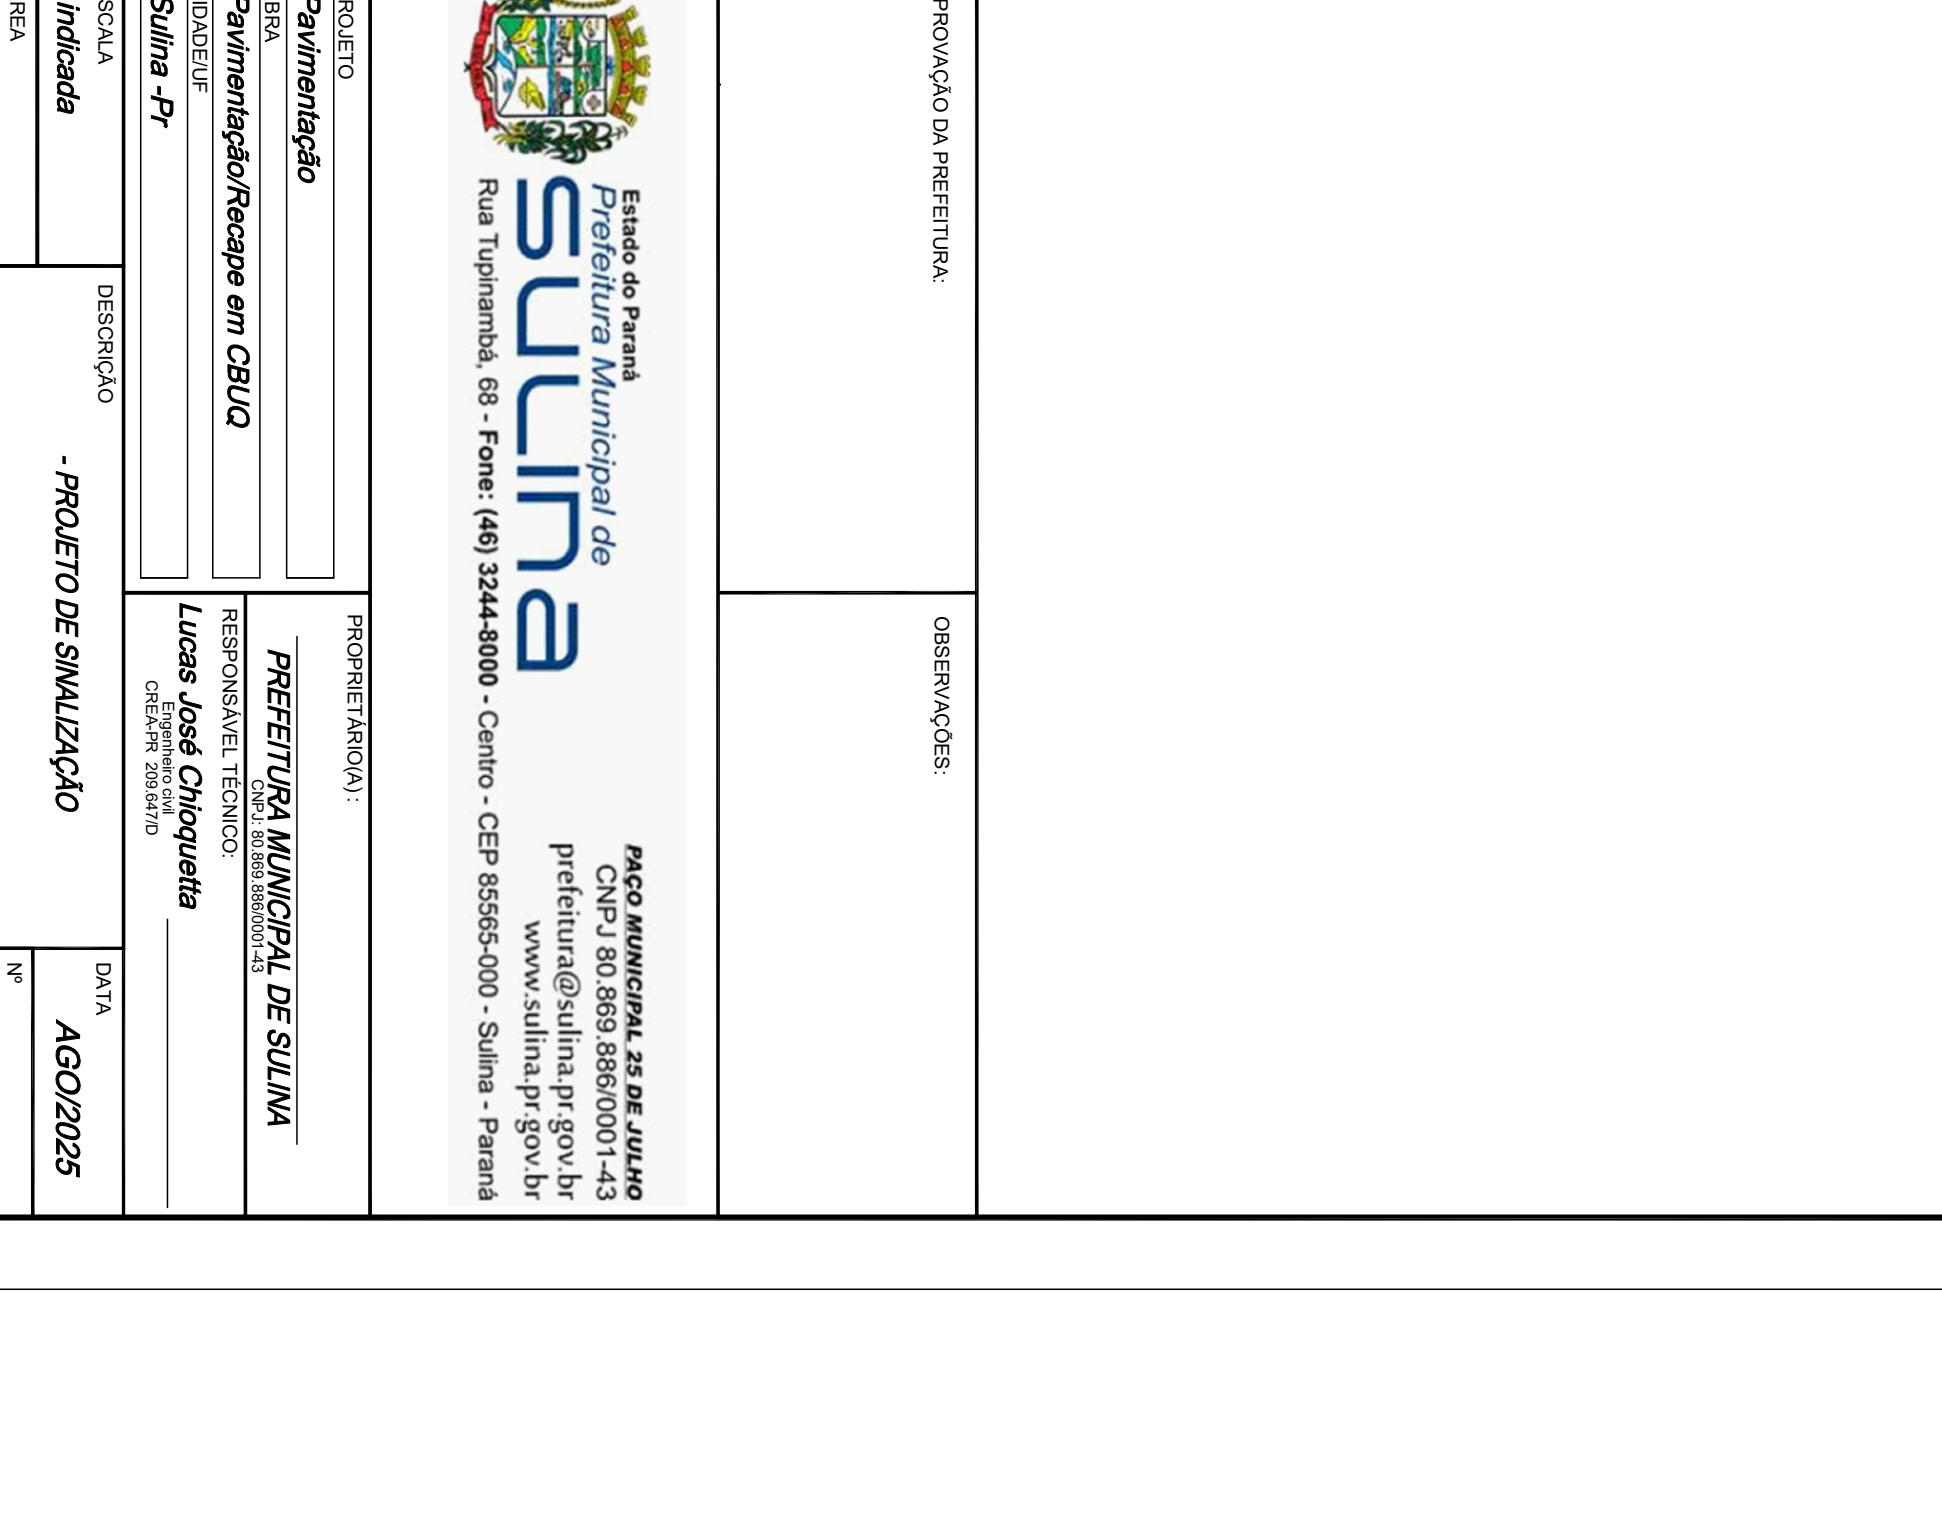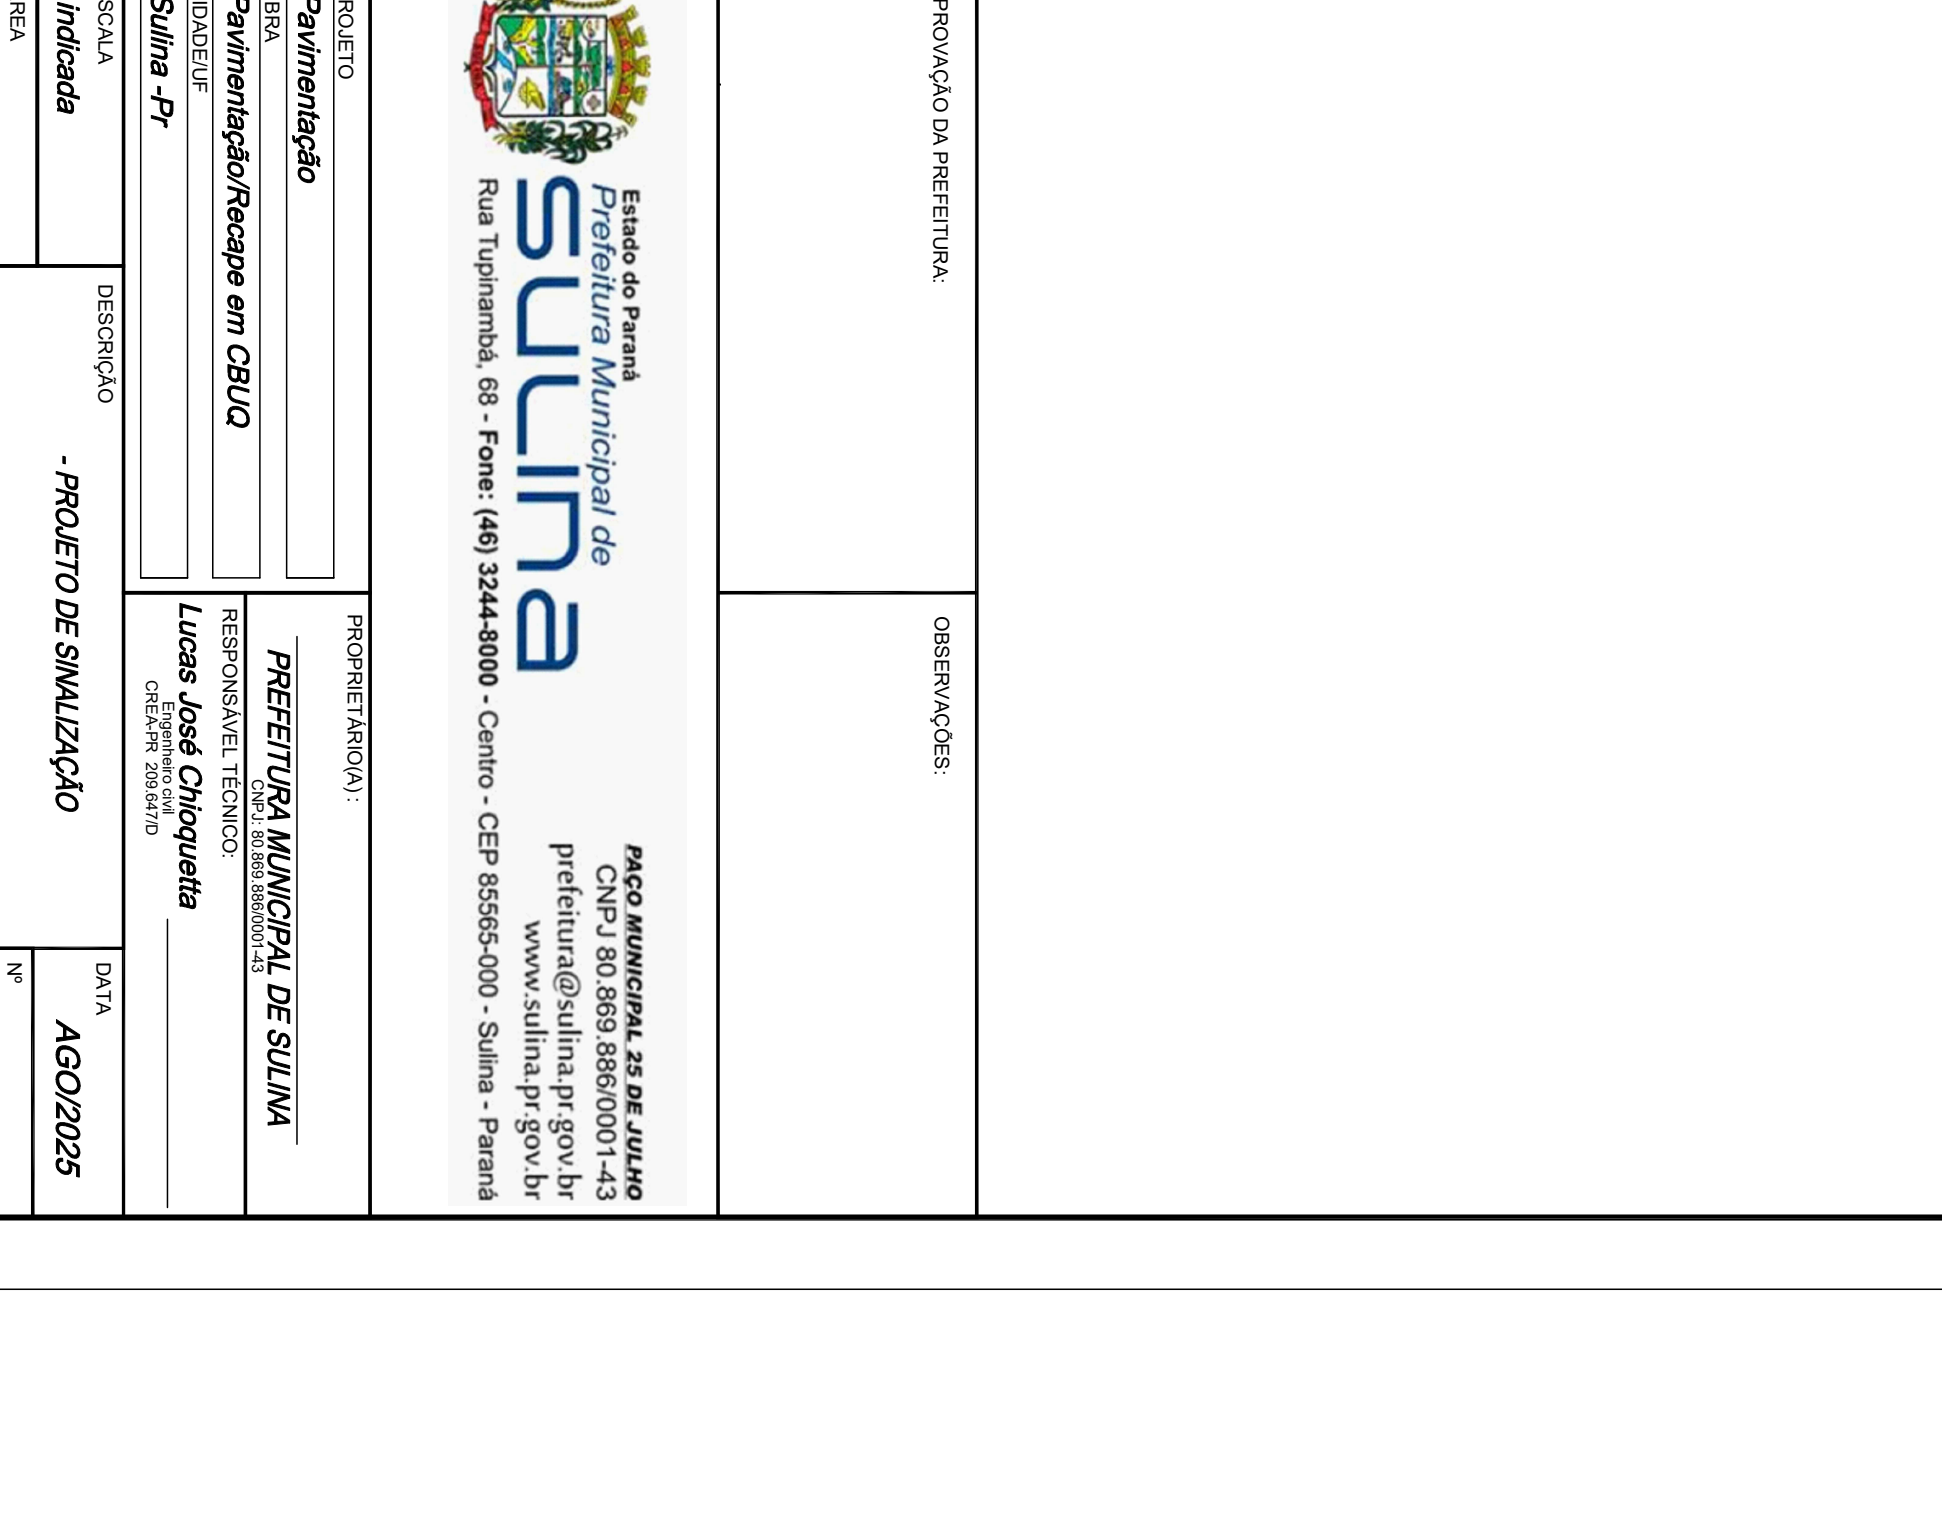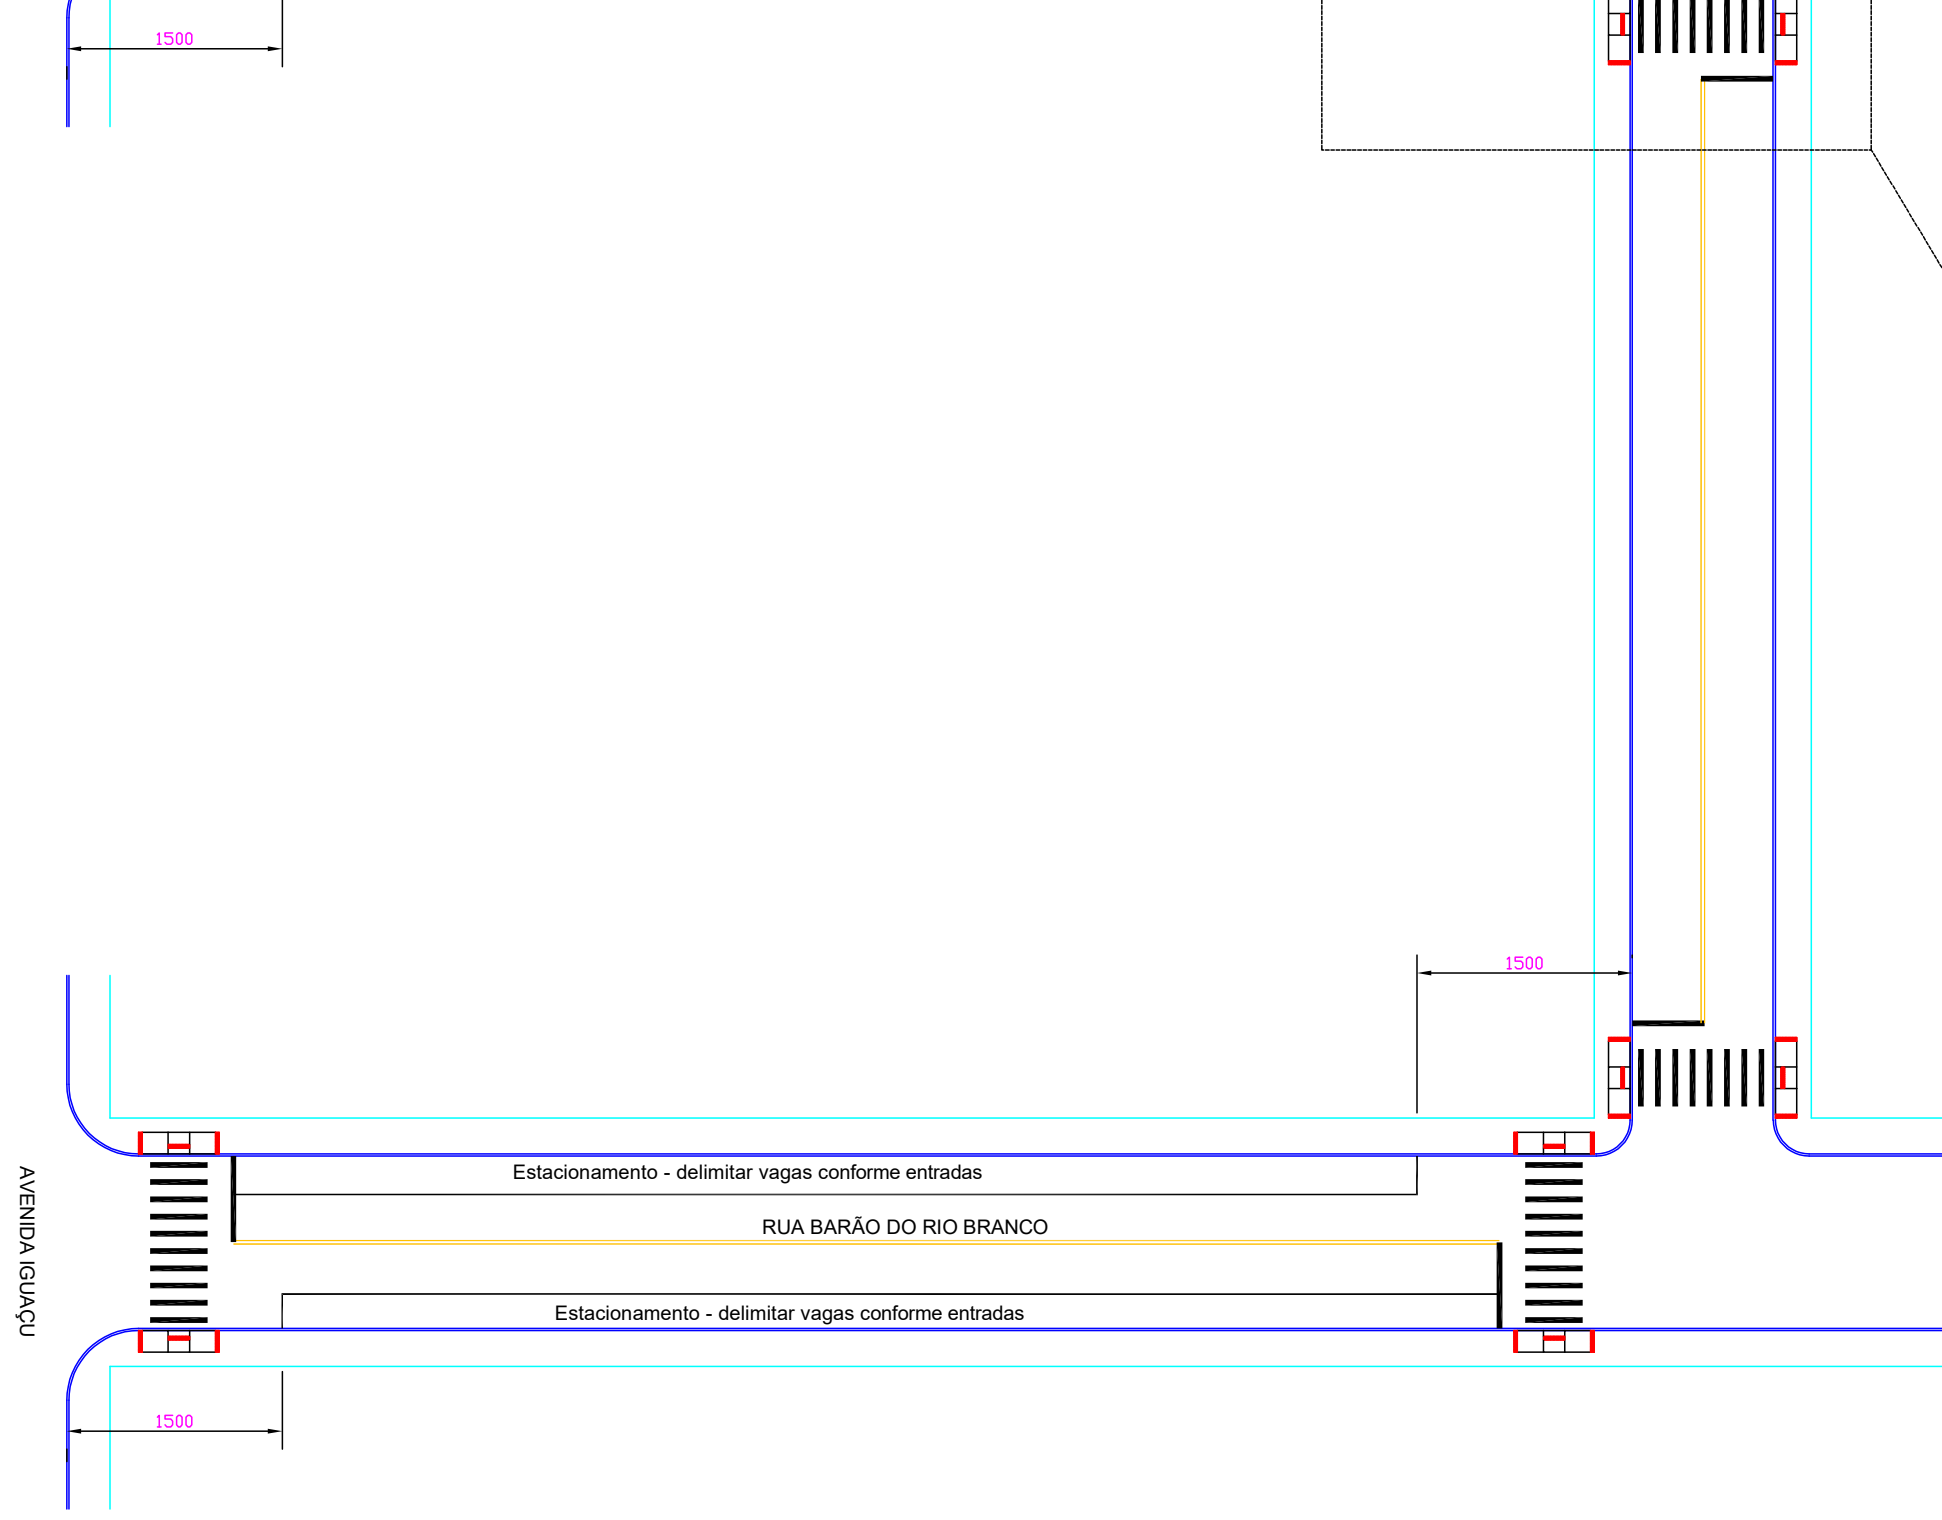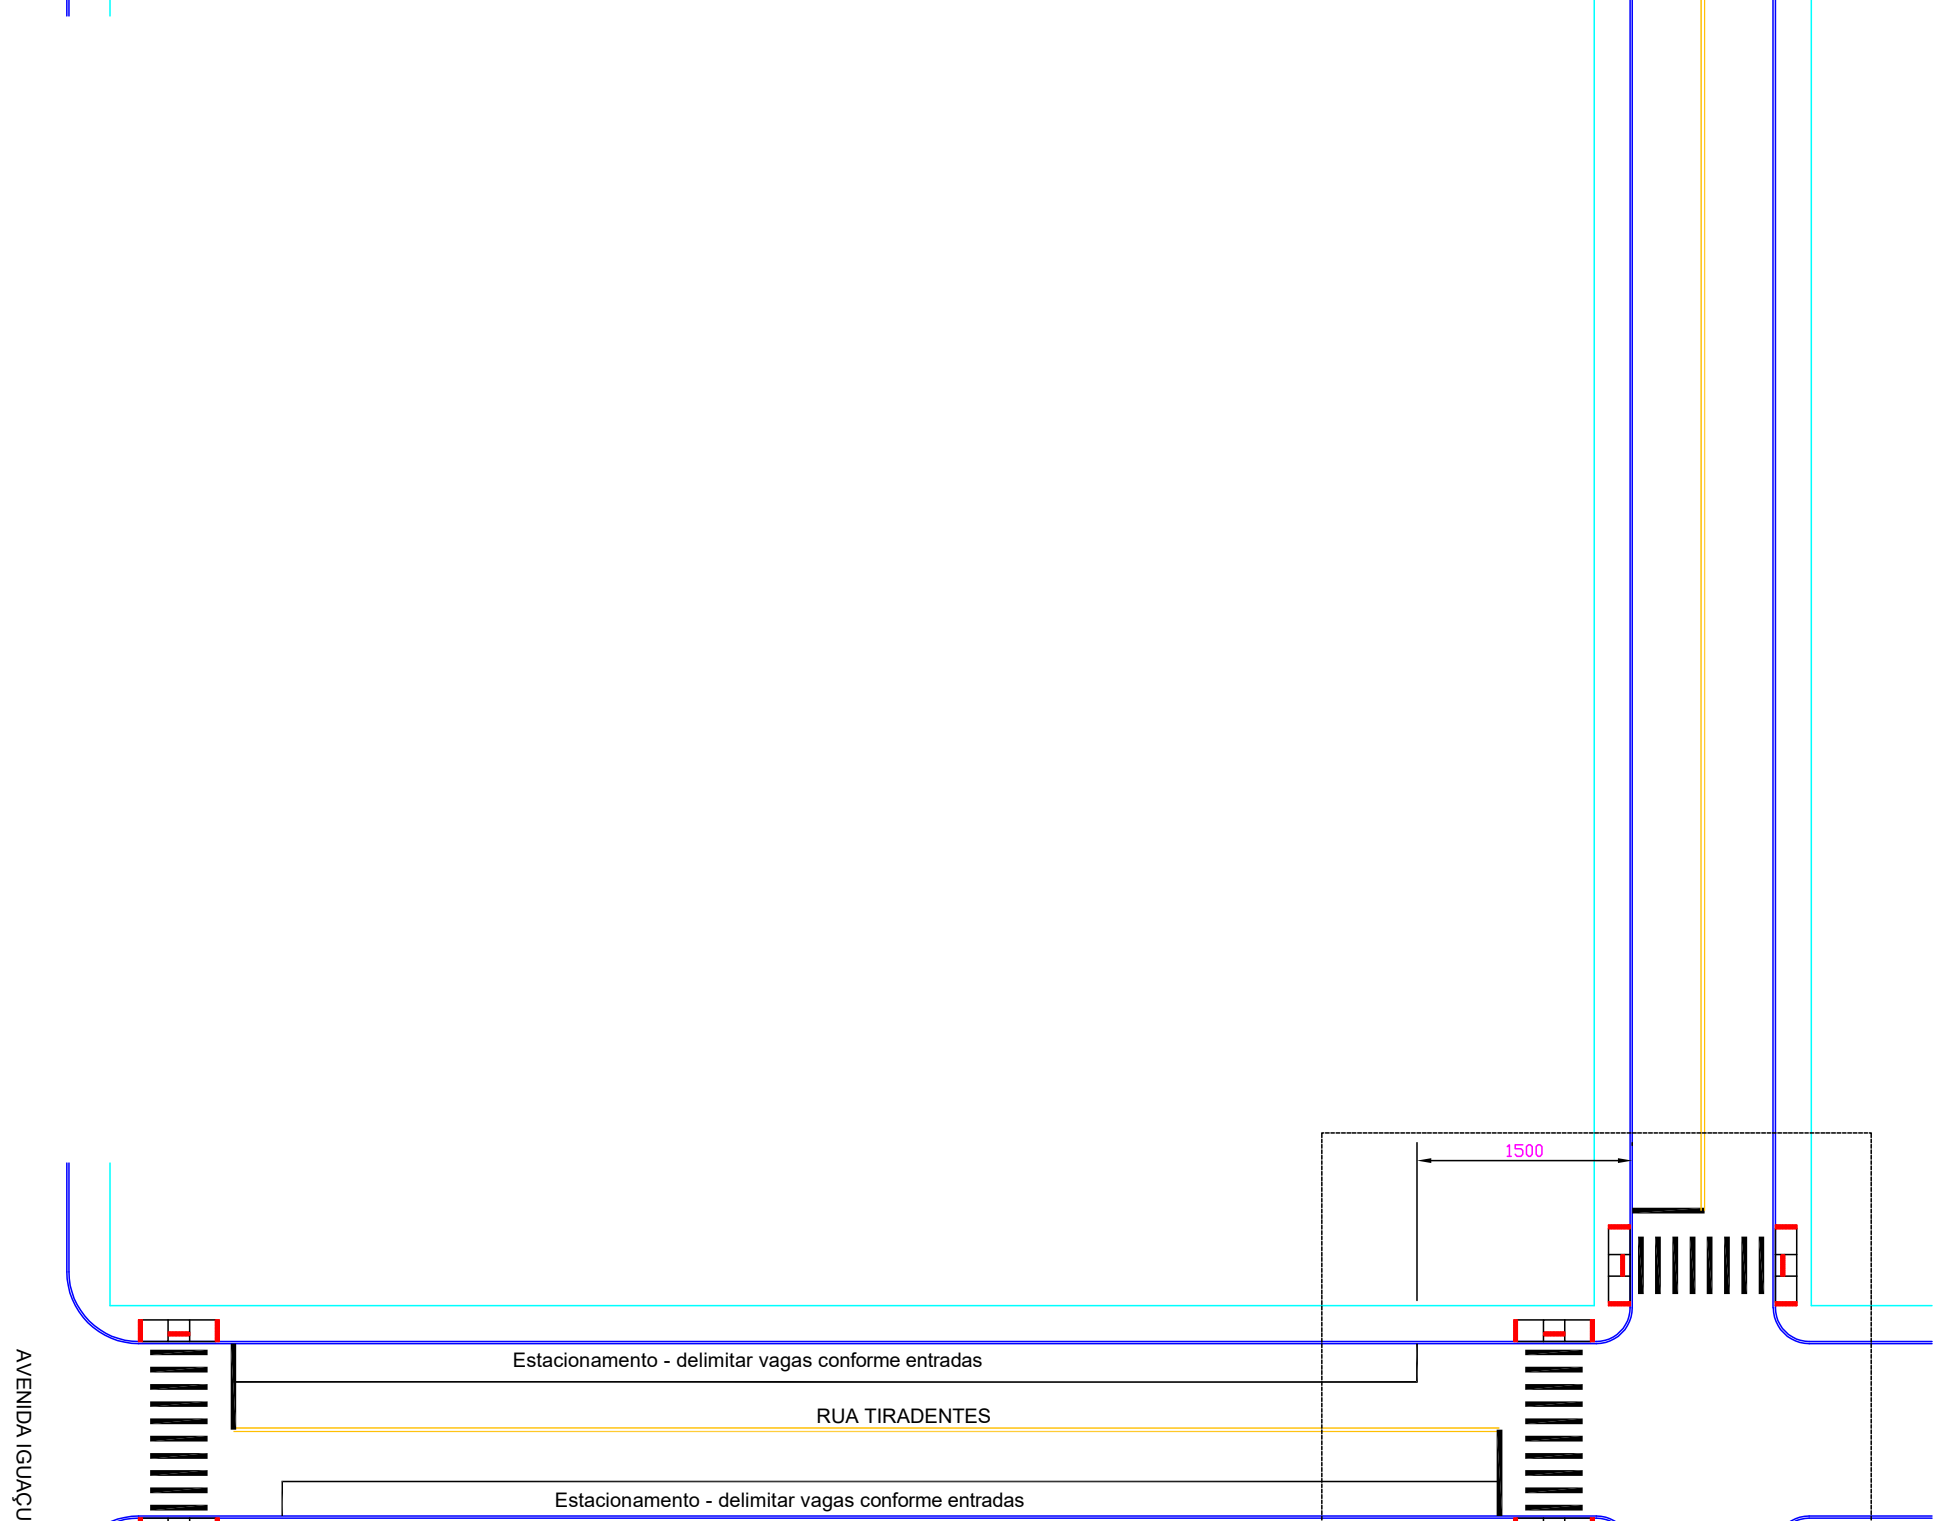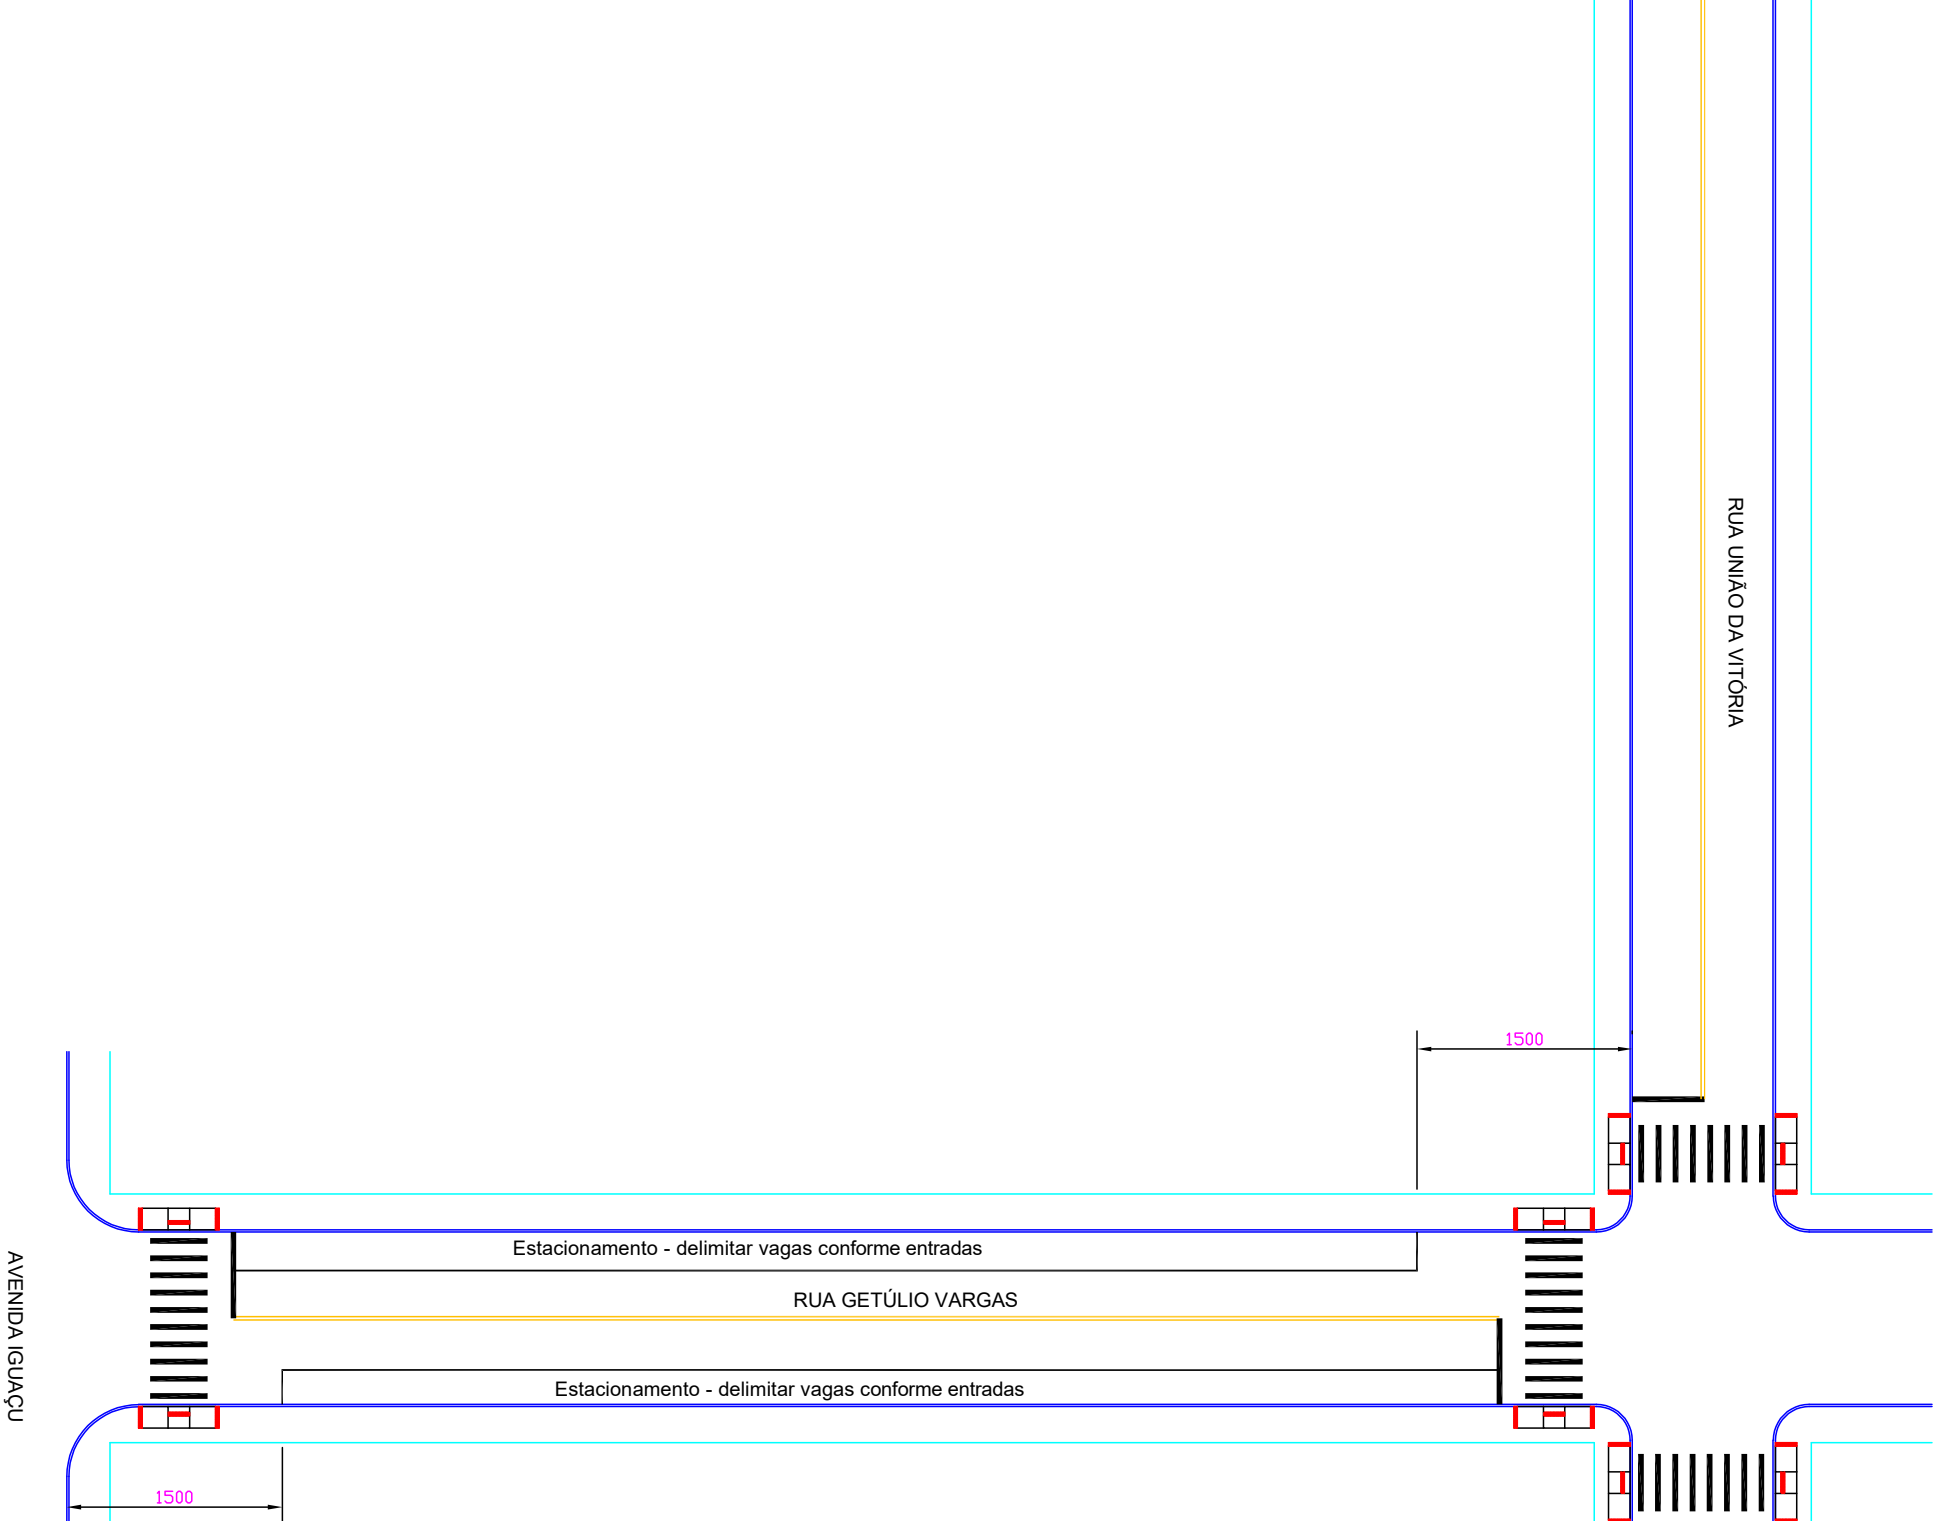

Documento assinado eletronicamente por:  
**Lucas José Chioquetta (01/09/2025 09:32:32)**

Nome/controle do arquivo:  
**2025090109323238.pdf**

*Aponte a sua câmera e verifique a autenticidade:*



<https://dss.paranacidade.org.br/validaAssinatura.htm?controle=2025090109323238>