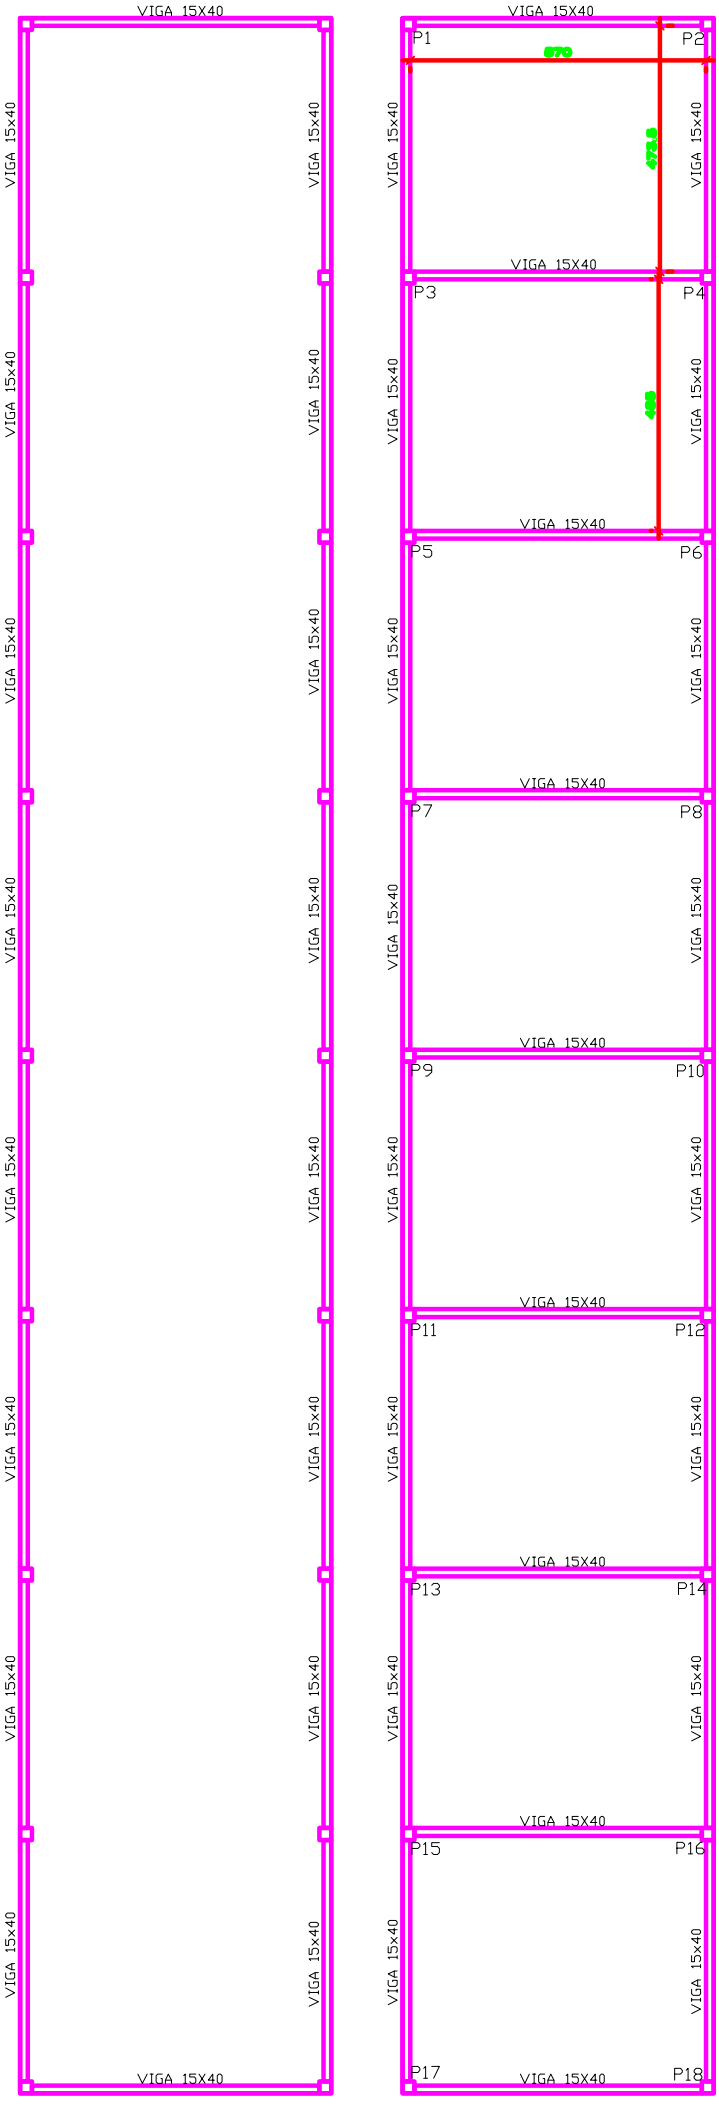

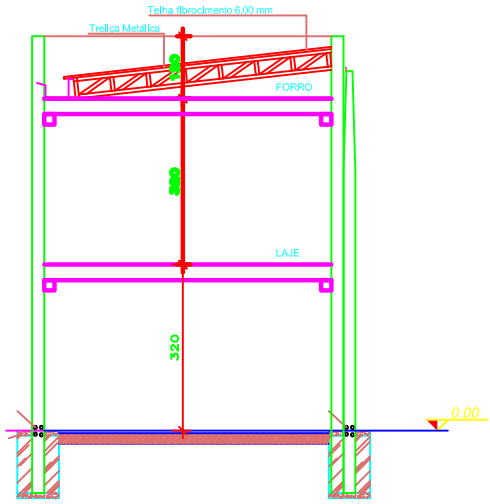

CORTE B B'

ESCALA: 1 / 100