




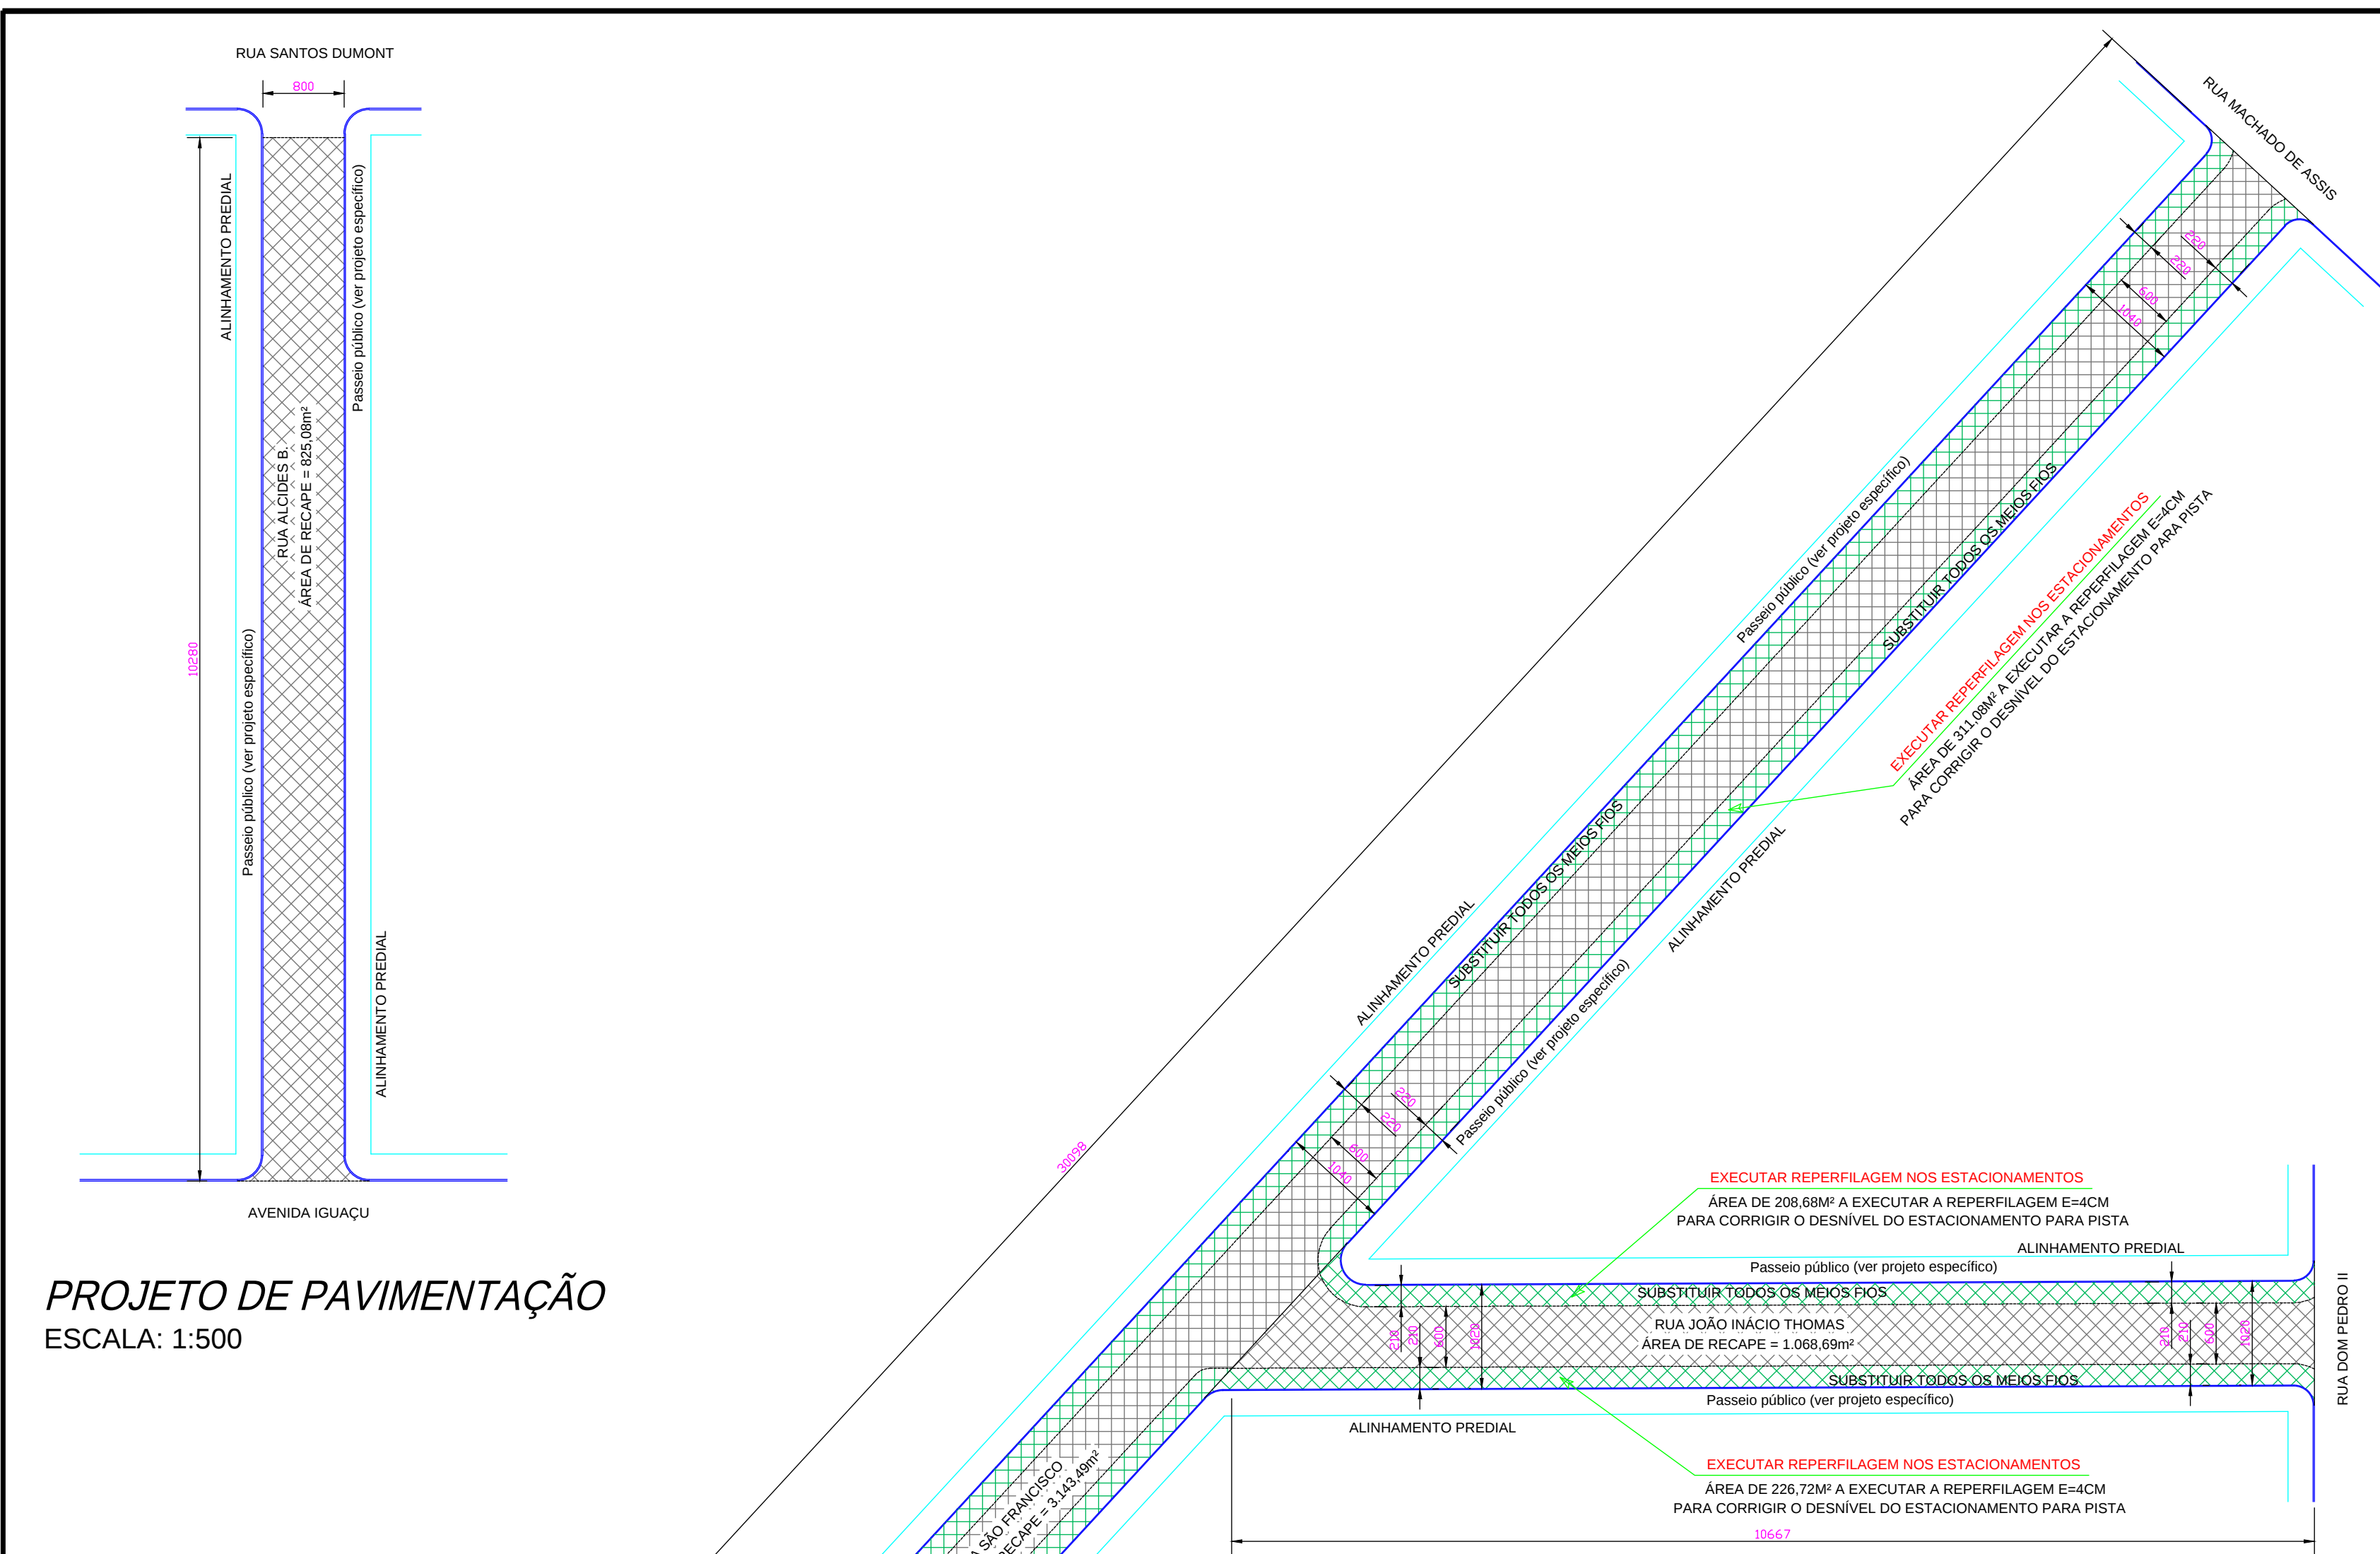


PROJETO DE PAVIMENTAÇÃO
ESCALA: 1:500

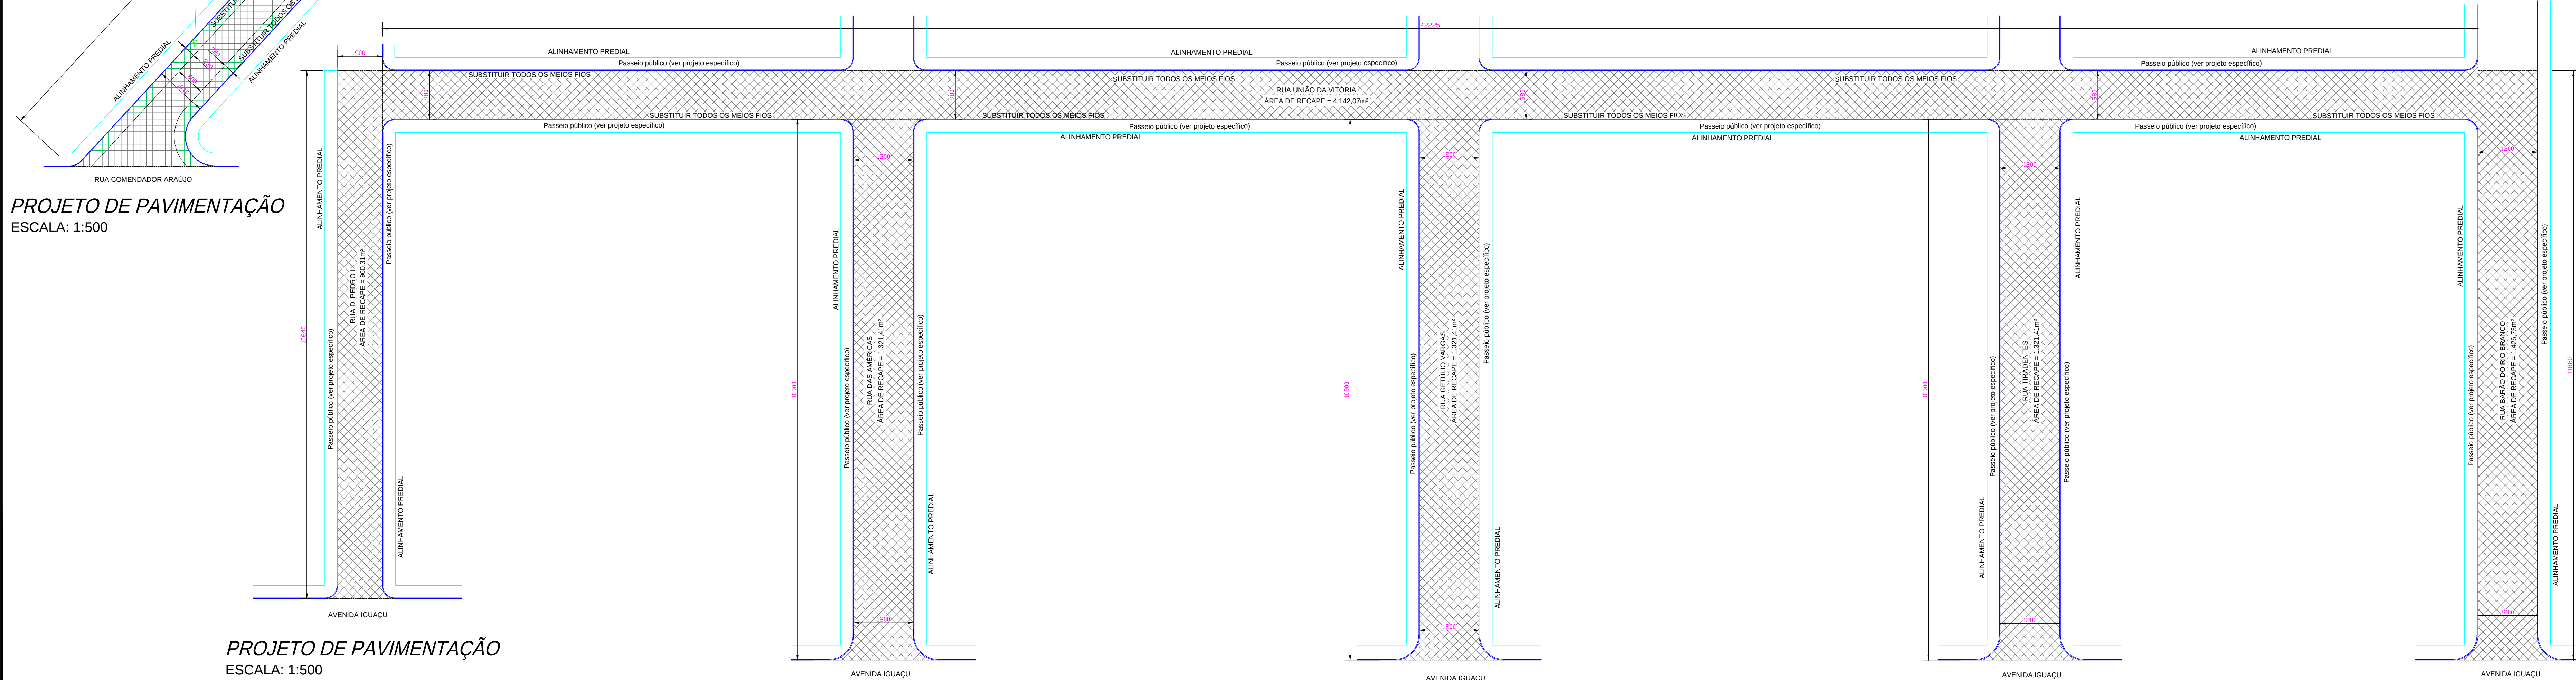

PROJETO DE PAVIMENTAÇÃO
ESCALA: 1:500

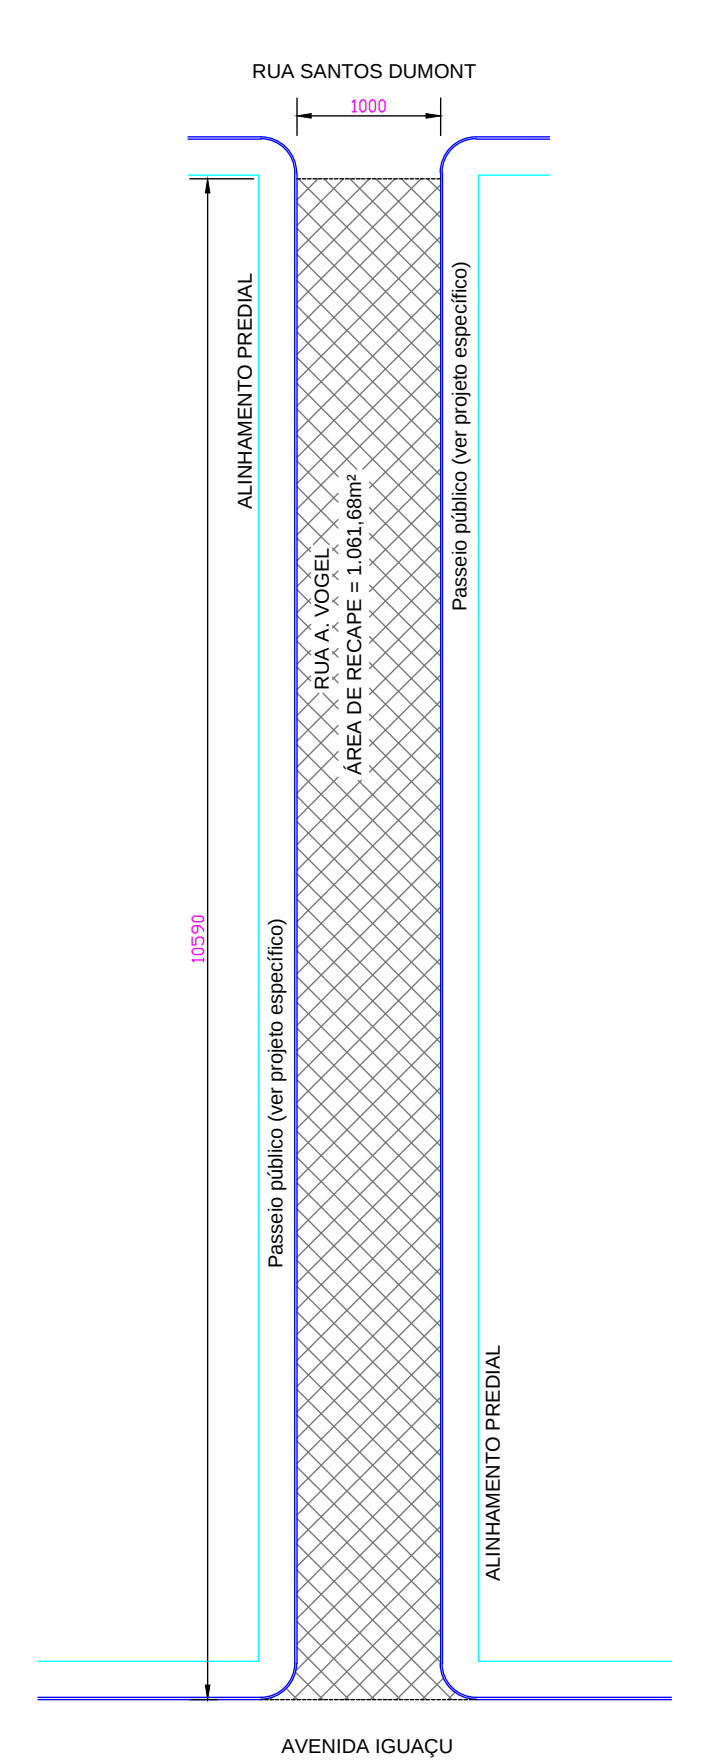

PROJETO DE PAVIMENTAÇÃO
ESCALA: 1:500

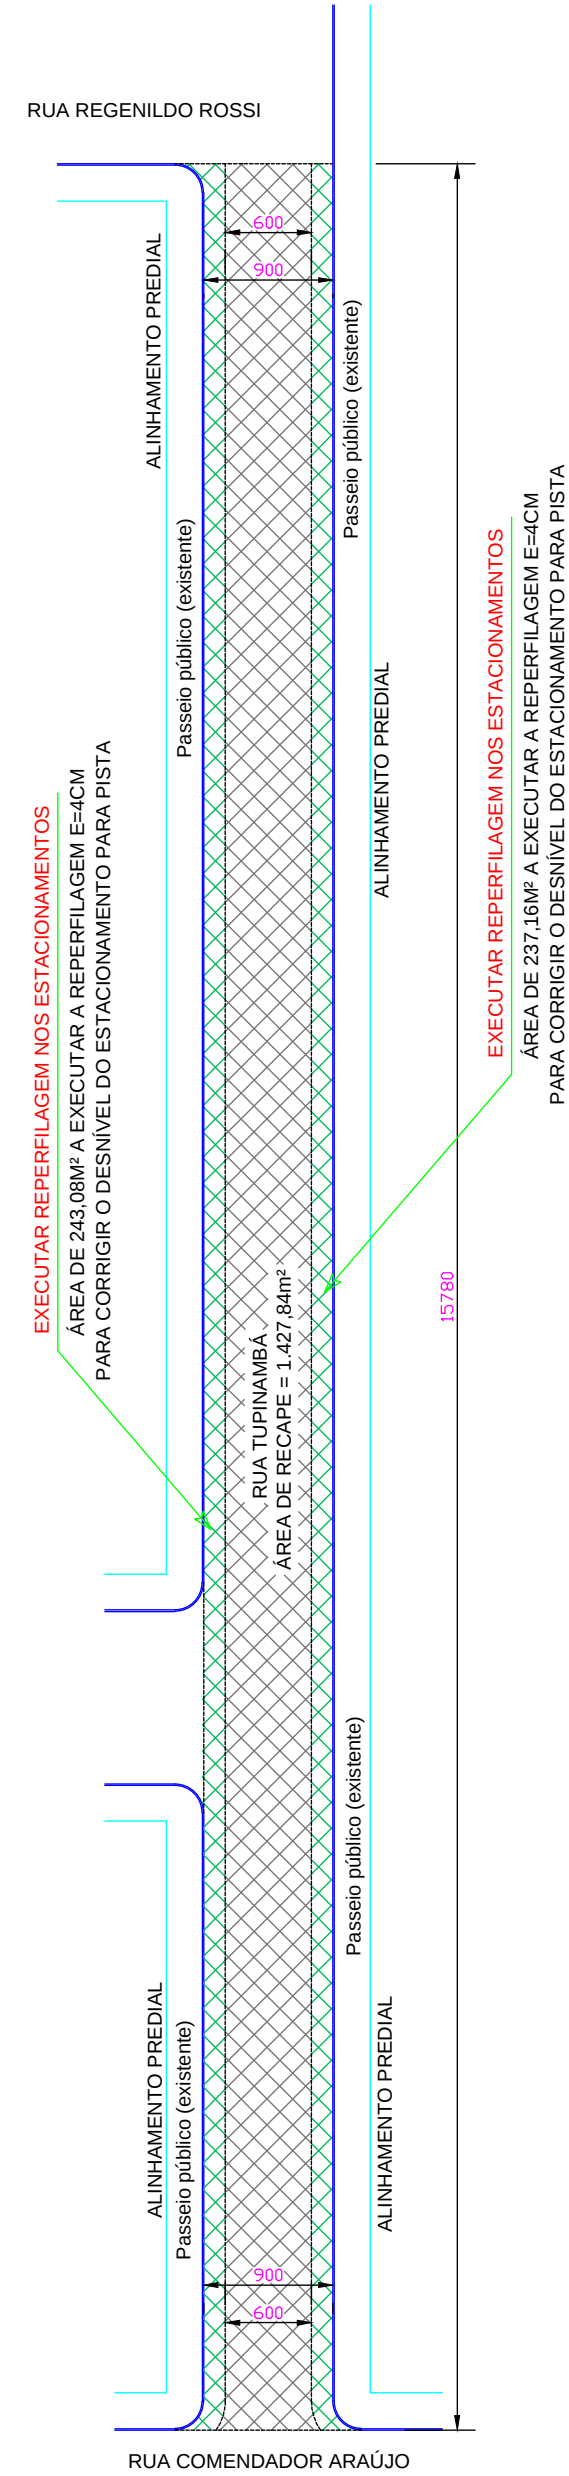

PROJETO DE PAVIMENTAÇÃO
ESCALA: 1:500

DESCRIÇÃO DOS SERVIÇOS	UD	QUANTIDADE
SERVIÇOS PRELIMINARES		
PONTO DE CORTA: 0,00 P+20,14 EM CHAMPA DE AÇO GALVANIZADO, INCLUSIVE ARMADURA EM MADEIRA E PONTALETES	un	1,00
TERRAPLENAGEM		
Compensação de Atenuação 100% P.N.	m3	1.288,00
Escavação, Carga e Transp. 1º Cal.	m3	1.820,00
DRENAGEM		
Copo de BSTC a 0.40 sem Børja e sem Armaja - PS-1	m	519,00
B.L. Simples alternata H até 2,00 m	un	28,00
C.L. Alternata 1,00 até 1,50	un	8,00
Dissipador de Energia c/Alça de Mão Lado a 0.40	un	1,00
BASE / SUB-BASE		
Camada de bloques c/ pedra 0 + 3/4"	m3	196,48
Regulatório compac. subleito 100% PN	m2	6.546,06
Brita Graduada	m3	690,46
Macadamio Seco c/ Brita Graduada	m3	1.000,10
REVESTIMENTO		
LIMPEZA DE SUPERFÍCIE COM JATO DE ALTA PRESSÃO (AF_042019) (Recape)	m2	18.178,60
Impressão com Emulsão EAI - exclusive emulsão	m2	5.737,68
Fornecimento de emulsão EAI - impressão	ton	5,35
Pintura de ligação com RR-1C - exclusive emulsão	m2	25.303,26
Fornecimento de emulsão RR-1C - pintura de ligação	ton	13,15
CBUQ - Novo traço - Reperfilamento 2 - "FAÇA 17" - (Quant. menor que 10.000 ton)	ton	226,88
Fornecimento de CAP - CBUQ (Quantidade menor que 10.000 ton)	ton	12,02
CBUQ - Novo traço - "TRAÇO 4" - "FAÇA 15" - (Quant. menor que 10.000 ton)	ton	2.516,35
Fornecimento de CAP - CBUQ (Quantidade menor que 10.000 ton)	ton	133,35
MIO-FIO E SARIETA		
Aracamento de Meio-Fio	m	1.710,36
Meio-Fio com Sargento DER - Tipo 2 - (0,042 m3) - Pré-Moldado	m	1.463,80
Meio-Fio com Sargento DER - Tipo 3 - (0,034 m3) - Pré-Moldado	m	1.710,36
SERVIÇOS DE URBANIZAÇÃO		
Fincadilha de concreto - (8x19x35cm-0,0171m3/m)	m	4.377,71
Demolição de Concreto Simples (calçada e outros)	m3	31,15
Regulatório, conformação e compactação de leito p/ assentamento de calçadas/losetas/trocis	m2	6.500,44
Cochinho de pó de pedra para assentamento de calçadas	m3	194,01
Alum. c/ mal. de pedra (resina 17 CA-Terapaco-compact) - Parelho	ton	574,68
Paver ou Blocker, em'com - com costão de areia	m2	4.830,78
Rampa para PNE com Piso Tati (NBR 9050) - Modelo 06 - 7,65 m2	un	98,00
Fornecimento e assentamento de piso tati de concreto alveolar/rescional 20x20cm, vermelho	m2	999,47
SINALIZAÇÃO DE TRÂNSITO		
Faixa de Sinalização Horizontal c/linha resina acrílica base solvente (0,034 m2/m2)	m2	1.244,46
Placa sinalização reflexiva-c/curva (0,1964 m2/uf) + suporte METÁLICO	un	20,00
Placa sinalização reflexiva-c/curva (0,2166 m2/uf) + suporte METÁLICO	un	3,00
ENSaios TECNOLÓGICOS		
Ensaio de Massa Específica - In Situ - Método Frasco de Areia (Grau de Compactação): Terraplenagem	un	18,00
Ensaio de Massa Específica - In Situ - Método Frasco de Areia (Grau de Compactação): Terraplenagem	un	21,00
Ensaio de Massa Específica - In Situ - Método Frasco de Areia (Grau de Compactação): Base	un	21,00
Ensaio de Granulometria de Agregado de Base	un	21,00
Ensaio de Granulometria de Agregado de Sub-base	un	21,00
Ensaio de Controle de Taxa de Aplicação de Ligante Betuminoso	un	84,00
Ensaio de Percentagem de Baturina - Misturas Betuminosas	un	83,00
Ensaio de Controle de Grau de Compactação da Mistura Asfáltica	un	83,00
Ensaio de Densidade do Material Betuminoso	un	83,00
Ensaio de traço por compressão diametral - misturas betuminosas	un	59,00
Extração de corpo de prova de concreto asfáltico com sonda rotativa	un	59,00
Manutenção e desmobilização de equipamento e equipe para extração de corpos de prova da capa asfáltica - (para cada 20 extrações de CP e correspondente a 1 mobilização)	gr	3,00

IMPLANTAÇÃO DE PAVIMENTO ASFÁLTICO
CAMADAS:
CAPA DE ROLAMENTO E=5CM

RECAPEAMENTO ASFÁLTICO
CAMADAS:
CAPA DE ROLAMENTO E=4CM

RECAPEAMENTO ASFÁLTICO
CAMADAS:
REPERFILAMENTO E=4CM
CAPA DE ROLAMENTO E=4CM

RECAPEAMENTO ASFÁLTICO
CAMADAS:
REPERFILAMENTO E=2CM
CAPA DE ROLAMENTO E=4CM

APROVAÇÃO DA PREFEITURA:	OBSERVAÇÕES:	
Estado do Paraná Prefeitura Municipal de Sulina Rua Tupinambá, 68 - Fone: (46) 3244-8800 - Centro - CEP 85565-000 - Sulina - Paraná PASSO MUNICIPAL 29 DE JULHO CNPJ nº 069.889/0001-43 prefeitura@sulina.pr.gov.br www.sulina.pr.gov.br		
PROJETO: Pavimentação	PROPRIETÁRIO(A): PREFEITURA MUNICIPAL DE SULINA	
DATA: Pavimentação/Recape em CBUQ	RESPONSÁVEL TÉCNICO: Lucas José Chiquetella	
CODIGO: Sulina -Pr	CODIGO DO PROJETO: 03/2025	
ESCALA: Indicada	DESCRIÇÃO: - PROJETO DE PAVIMENTAÇÃO - RECAPE	DATA: AGO/2025
ÁREA: 00.000,00 m²	LOCAL: Perímetro Urbano	Nº: PR
DESENHO: L.S.S		PRANCHAS: 03/09

Documento assinado eletronicamente por:
Lucas José Chioquetta (03/02/2026 07:27:43)

Nome/controle do arquivo:
2026020307274320.pdf

Aponte a sua câmera e verifique a autenticidade:



<https://dss.paranacidade.org.br/validaAssinatura.htm?controle=2026020307274320>