


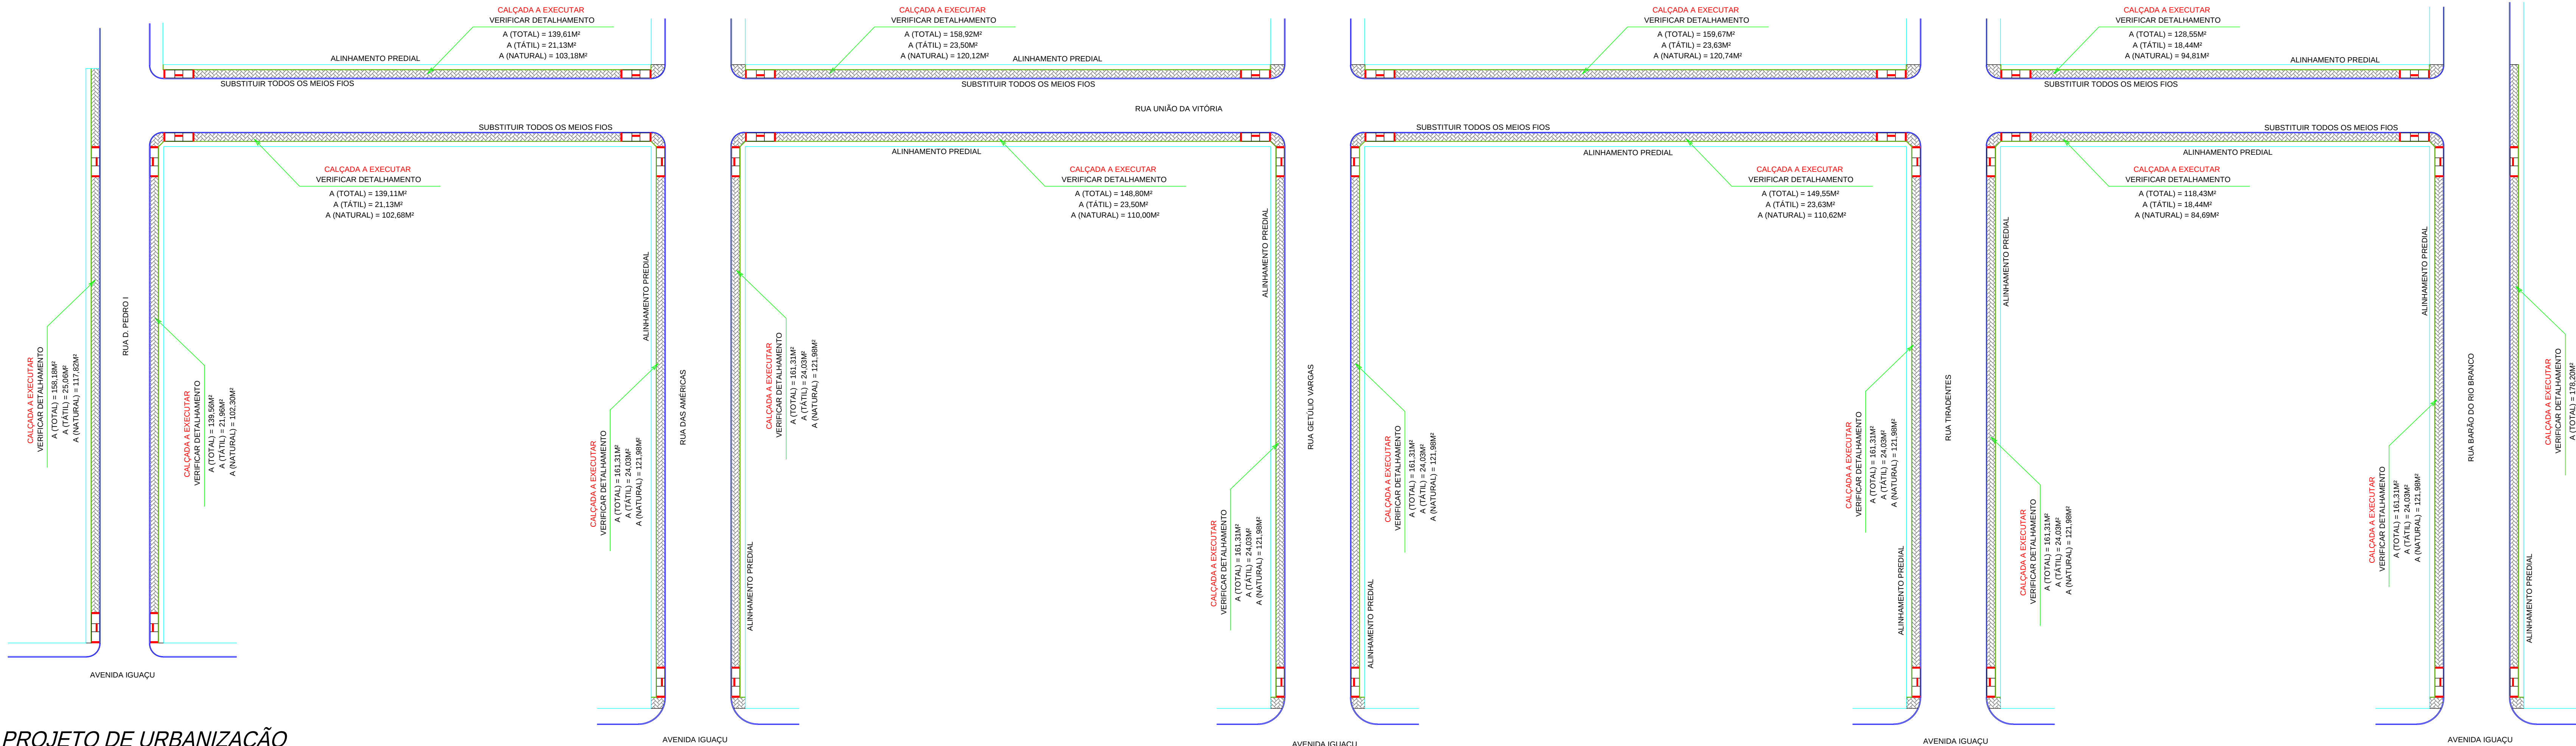
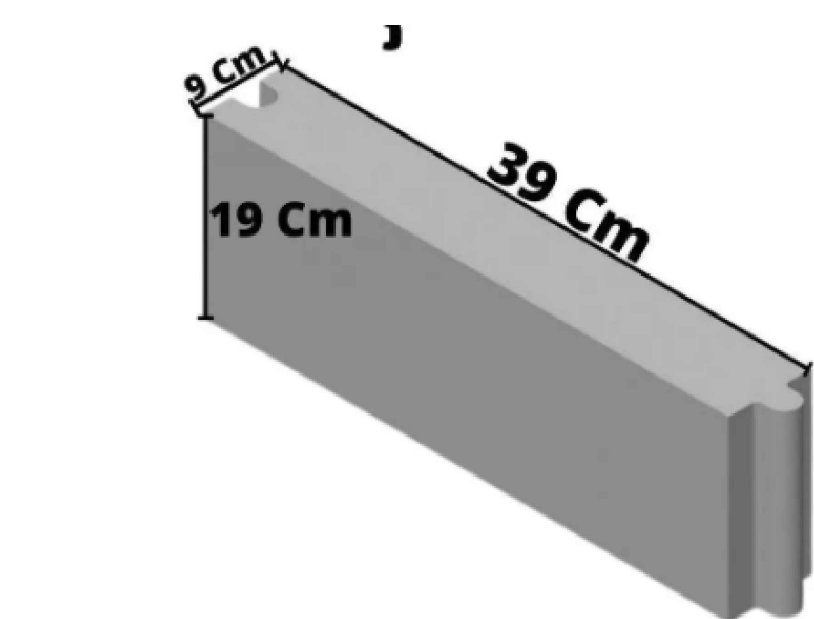


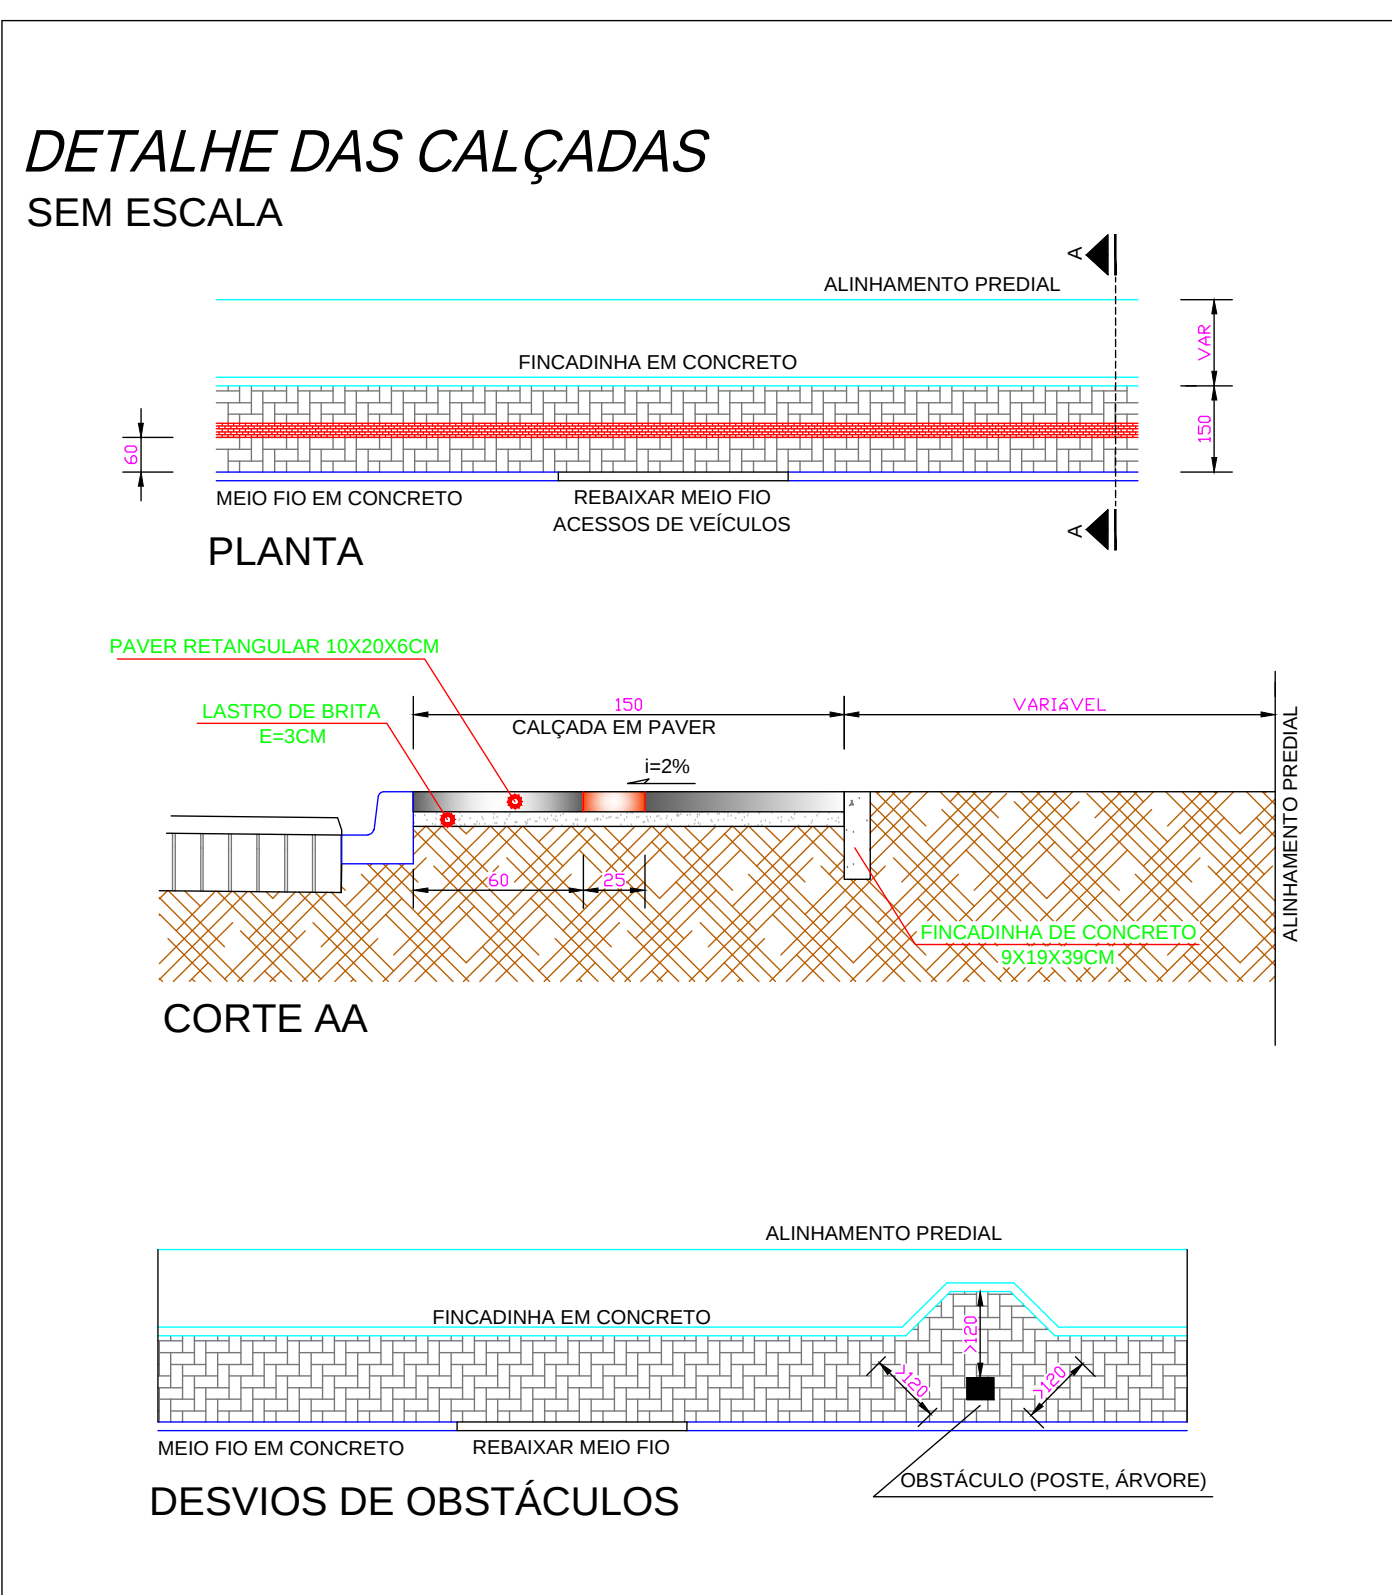

PROJETO DE URBANIZAÇÃO
ESCALA: 1:500

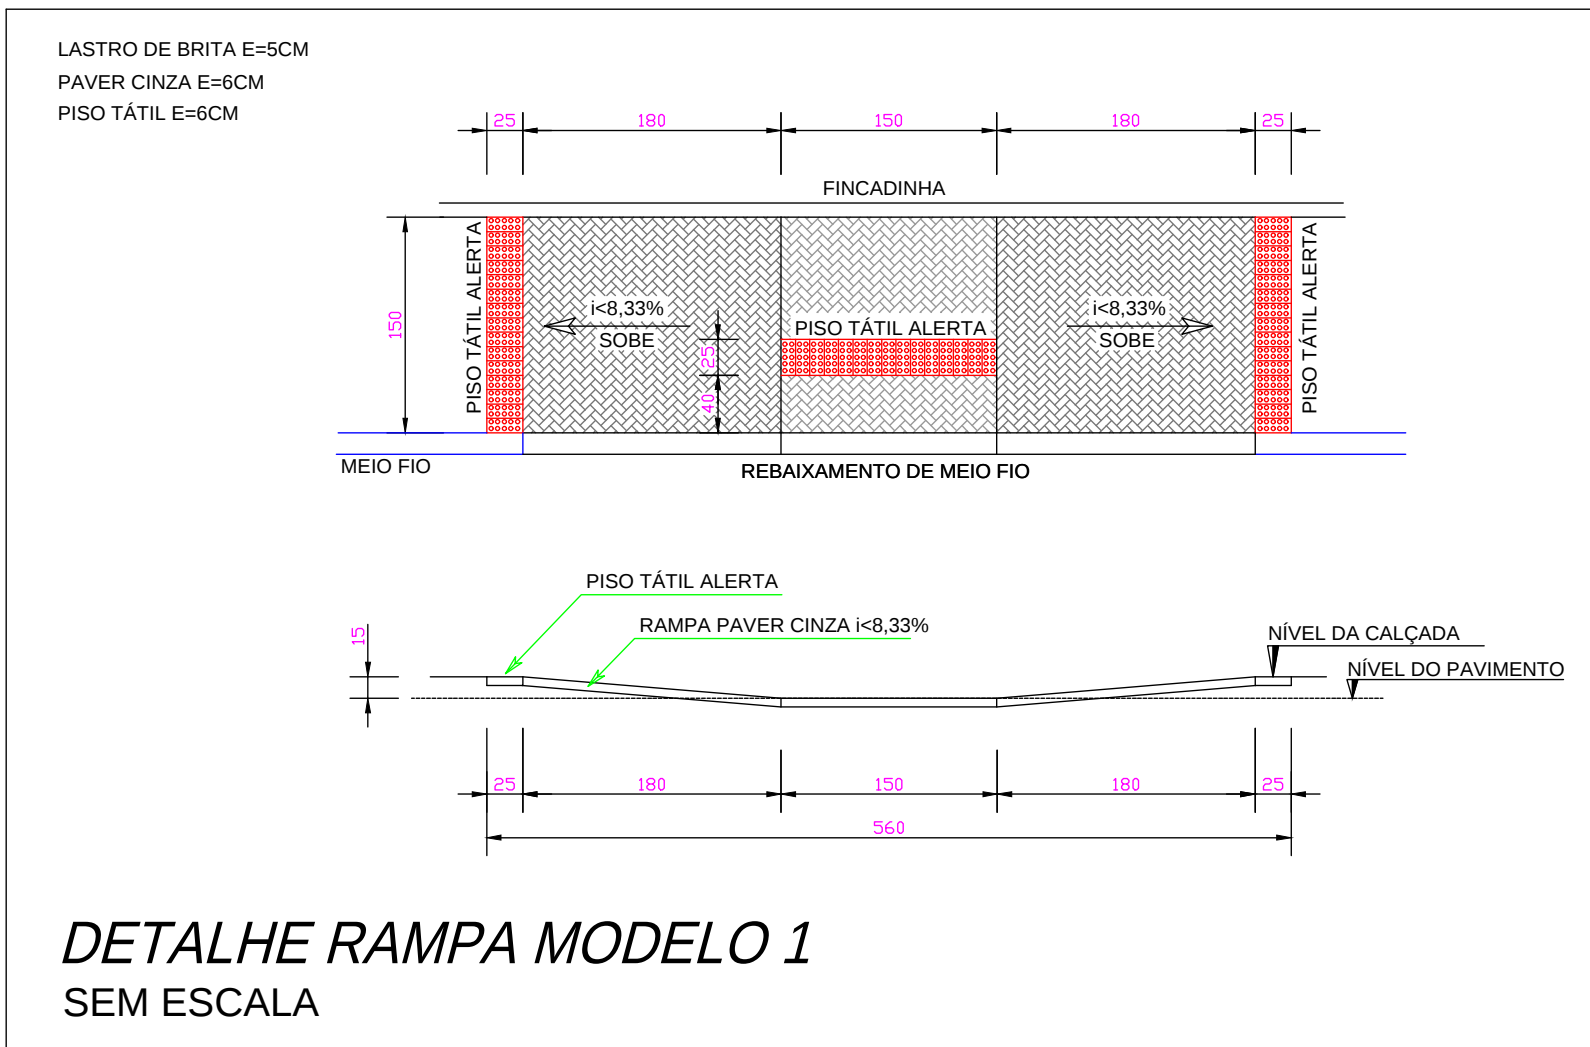

FINCADINHA DE CONCRETO
SEM ESCALA

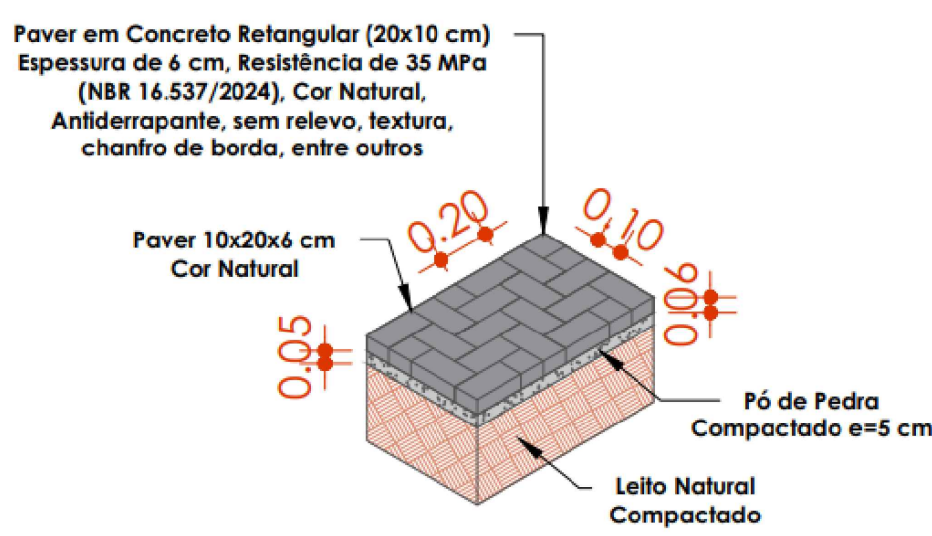

PAVER DE CONCRETO SEM CHANFRO
SEM ESCALA

DESCRIÇÃO DOS SERVIÇOS	UD	QUANTIDADE
SERVIÇOS PRELIMINARES		
POBÇA DE CERRAÇÃO 40x70x20 M EM CHAPA DE AÇO GALVANIZADO, INCLUSIVE ARMAÇÃO EM MADEIRA E PONTALETES	un	1,00
TERRAPLENAGEM		
Compensação de terreno 100% P.N.	m3	1.288,00
Escavação, Carga e Transp. 1º Cam.	m3	1.820,00
DRENAGEM		
Corpo de BFTC a 0,40 sem Berço e sem Armação - PS-1	m	519,00
B.L. Simples alentaria H até 2,00 m	un	28,00
C.L. Alentaria Tipo até 0,50	un	0,00
Dispositivo de Energia Elétrica de Mão Lixo a 0,40	un	1,00
BASE / SUB-BASE		
Camada de bloques c/ pedra 0 x 3/4"	m3	198,48
Regularização compact subleito 100% PN	m2	8.548,08
Brita Graduada	m3	680,62
Macadamio Saco c/ Brita Graduada	m3	1.609,10
REVESTIMENTO		
LIMPEZA DE SUPERFÍCIE COM JATO DE ALTA PRESSÃO AF_040219 (Recape)	m2	18.178,60
Imprimação com Emulsão EA1 - exclusive emulsão	m2	5.707,68
Fornecimento de emulsão EA1 - imprimação	ton	6,33
Pintura de ligação com RR-1C - exclusive emulsão	m2	26.303,25
Fornecimento de emulsão RR-1C - pintura de ligação	ton	13,15
CBUQ - Nova traço - Reperimento 2 - "FAIXA D" - (Quant. menor que 10.000 ton)	ton	226,85
Fornecimento de CAP - CBUQ (Quantidade menor que 10.000 ton)	ton	12,02
CBUQ - Nova traço - "TRAÇO 4 - FAIXA D" - (Quant. menor que 10.000 ton)	ton	2.516,25
Fornecimento de CAP - CBUQ (Quantidade menor que 10.000 ton)	ton	133,35
MIO FIO E SARIETA		
Arrancamento de Meio-Fio	m	1.710,36
Meio-Fio com Sargeta DER - Tipo 2 - (Ø 042 m3) - Pré-Moldado	m	1.483,80
Meio-Fio com Sargeta DER - Tipo 2 - (Ø 034 m3) - Pré-Moldado	m	1.710,36
SERVIÇOS DE URBANIZAÇÃO		
Fincadinha de concreto - (Ø 19x39cm 0,017m3/m)	m	4.377,71
Demolição de Concreto Simples (calçadas e outros)	m3	31,15
Regularização, conformação e compactação de leito pr. assentamento de calçadas/acessibilidades	m2	8.500,44
Colchão de pó de pedra para assentamento de calçadas	m3	194,01
Alumínio (m) de pedra (sacos 11 kg) (Transparcompact) - Fissão	m3	975,08
Paver ou Blocket emfom - com colchão de areia	m2	4.803,78
Rampa para PNE com Piso Tátil (NBR 9050) - Modelo 06 - 7,65 m2	un	68,00
Fornecimento e assentamento de piso tátil de concreto aléat/direcional 20x20cm vermelho	m2	969,47
SINALIZAÇÃO DE TRÂNSITO		
Faixa de Sinalização Horizontal ótima resina acrílica base solvente - (0,034 m2/m2)	m2	1.244,46
Placa sinalização reflexiva-círculo Ø 1994 m2/m2 - suporte METÁLICO	un	20,00
Placa sinalização reflexiva-círculo Ø 2190 m2/m2 - suporte METÁLICO	un	0,00
ENSAIOS TECNOLÓGICOS		
Ensaio de Massa Específica - Tr Silu - Método Frasco de Areia (Grau de Compactação - Temperagem)	un	18,00
Ensaio de Massa Específica - Tr Silu - Método Frasco de Areia (Grau de Compactação - Regularização e Compactação do Subleito)	un	21,00
Ensaio de Massa Específica - Tr Silu - Método Frasco de Areia (Grau de Compactação - Base)	un	21,00
Ensaio de Granulometria do Agregado da Base	un	21,00
Ensaio de Granulometria do Agregado da Sub-base	un	21,00
Ensaio de Controle de Taxa de Aplicação de Ligante Betuminoso	un	64,00
Ensaio de Percentagem de Betuma - Misturas Betuminosas	un	63,00
Ensaio de Controle do Grau de Compactação da Mistura Asfáltica	un	63,00
Ensaio de Densidade do Material Betuminoso	un	63,00
Ensaio de frasco por compressão diametral - misturas betuminosas	un	68,00
Extração de corpo de prova de concreto asfáltico com sonda rotativa	un	68,00
Modificação e desmontagem de equipamento e equipe para extração de corpos de prova de corpo asfáltico - (para cada 25 extrações de CP e corresponde a 1 mobilização)	gp	3,00

APROVAÇÃO DA PREFEITURA:	OBSERVAÇÕES:
Estado do Paraná Prefeitura Municipal de Sulina Rua Tupinambá, 68 - Fone: (46) 3244-8000 - Centro - CEP 85565-000 - Sulina - Paraná PRAÇA MUNICIPAL 35 DE JULHO CNPJ 00.969.999/0001-43 prefeitura@sulina.pr.gov.br www.sulina.pr.gov.br PREFEITURA MUNICIPAL DE SULINA RESPONSÁVEL TÉCNICO: LUCAS JOSÉ CHOQUETIER Assessoria Técnica PROJETO: Pavimentação SERVIÇO: Pavimentação/Recape em CBUQ CONDIÇÃO: Sulina - Pr ESCALA indicada ÁREA 00.000,00 m² DESENHO L.S.S PROPRIETÁRIO(A): PREFEITURA MUNICIPAL DE SULINA RESPONSÁVEL TÉCNICO: LUCAS JOSÉ CHOQUETIER DATA AGO/2025 LOCAL Perimetro Urbano FRANCA 06/09 PSRsig Documento assinado eletronicamente por Lucas José Choquetier (03/03/2025 07:36:21). Verifique a autenticidade em https://ltds.paranacidade.org.br/validaAssinatura.htm?token=2626620307562103	

Documento assinado eletronicamente por:
Lucas José Chioquetta (03/02/2026 07:26:21)

Nome/controle do arquivo:
2026020307262103.pdf

Aponte a sua câmera e verifique a autenticidade:



<https://dss.paranacidade.org.br/validaAssinatura.htm?controle=2026020307262103>